

価格別紙参照

建築条件なし

宇土市岩古曾町 全19区画

【建築条件なし！好評分譲中！】

所 在 地	宇土市岩古曾町2159-5 付近【ナビ検索】			水 道 加 入 金	33,000円	無 料 査 定 受 付 中 ！	不 動 産 売 買 専 門 店
区域区分	非線引区域			受益者負担金	㎡×150円		
用途地域	工業地域			仲 介 手 数 料	売買代金×3%+6万円×1.1(税)		
接 道	北側:市道			小 学 校	花園小学校		
交 通	【バス】クロス21 UTO 停歩約9分			中 学 校	鶴城中学校		
建蔽/容積	60%/200%	地 目	宅地	引渡時期	即時		
上 水	宅内	下 水	宅内	取引形態/ 広告有効期限	一般/令和7年9月30日		
備 考							



不動産に価値を見出す

CLEVER TREND

株式会社 クレバートレンド

熊本県知事(1)第5868
 熊本市中央区八王寺町48番15-103号
 TEL:096-234-9770/FAX:096-234-9550
 担当(後藤)080-3377-7116



～宇土市岩古曾町全19区画 価格表～

区画	面積	坪数	価格
1	178.51 m ²	54 坪	9,392,980 円
ご成約ありがとうございました。			
3	180.69 m ²	54.66 坪	9,397,080 円
4	180.66 m ²	54.65 坪	9,397,080 円
5	180.62 m ²	54.64 坪	9,397,080 円
6	180.62 m ²	54.64 坪	9,397,080 円
7	180.72 m ²	54.67 坪	9,397,080 円
8	180.76 m ²	54.68 坪	9,397,080 円
9	272.03 m ²	82.29 坪	9,458,300 円
10	172.79 m ²	52.27 坪	9,437,000 円
11	172.82 m ²	52.28 坪	9,437,000 円
12	172.82 m ²	52.28 坪	9,437,000 円
13	172.79 m ²	52.27 坪	9,437,000 円
14	175.96 m ²	53.23 坪	9,397,060 円
15	184.46 m ²	55.8 坪	8,982,190 円
16	172.03 m ²	52.04 坪	9,387,600 円
17	172.72 m ²	52.25 坪	9,433,200 円
18	172 m ²	52.03 坪	9,387,600 円
19	170.97 m ²	51.72 坪	9,481,960 円

面積・価格等は予告なく変更する場合がございます。

※完成前分譲地の場合は、記載m²が若干誤差が生じる場合があります。実測清算なし

最終更新日：令和7年6月9日

熊本市中央区八王寺町48番15-103

TEL:096-234-9770

FAX:096-234-9550



不動産に価値を見出す

CLEVER TREND

株式会社 クレバートレンド



地番	2157番3 乃至 2157番25	地積測量図
土地の所在	宇土市岩古曾町字潤川	

2
6

地番	㊸ 2157-4					
境界点	X座標(X _n)	Y座標(Y _n)	点間距離	境界標種別	座標値種別	備考
Y536	-34300.852	-30299.242	2.381 2.014 8.309 4.387 8.314	金属プレート標	実測値	
K597	-34302.773	-30297.835		金属プレート標	実測値	
K577	-34304.398	-30296.645		金属プレート標	実測値	
K578	-34309.305	-30303.350		金属プレート標	実測値	
K579	-34305.769	-30305.946		金属プレート標	実測値	
Y536	-34300.852	-30299.242		金属プレート標	実測値	
計算法	2F=Σ {Yn(Xn+1 - Xn-1)}					
倍面積	-72.989670					
面積(㎡)	36.4948350					
地積	36.49 ㎡					

地番	㊦ 2157-5					
境界点	X座標(X _n)	Y座標(Y _n)	点間距離	境界標種別	座標値種別	備 考
K580	-34300.877	-30309.537	6.069 4.387 1.188 15.887 10.463 0.589 16.478	金属プレート標	実測値	
K579	-34305.769	-30305.946		金属プレート標	実測値	
K578	-34309.305	-30303.350		金属プレート標	実測値	
S533	-34310.007	-30304.309		金属プレート標	実測値	
K581	-34319.405	-30317.118		金属プレート標	実測値	
KK4	-34310.966	-30323.303		金属プレート標	実測値	
KK68	-34310.617	-30322.828		金属プレート標	実測値	
K580	-34300.877	-30309.537		金属プレート標	実測値	
計 算 方 法						$2F = \sum [Y_n(X_{n+1} - X_n - 1)]$
倍 面 積						-357.086582
面 積 (㎡)						178.5432910
地 積						178.54 ㎡

地 番	㊦ 2157-6					
境 界 点	X座標(X _n)	Y座標(Y _n)	点間距離	境界標種別	座標値種別	備 考
K581	-34319.405	-30317.118	5.006 15.776 10.467 20.854 10.463	金属プレート標	実測値	
S541	-34322.366	-30321.154		金属プレート標	実測値	
KK6	-34331.692	-30333.878		金属プレート標	実測値	
KK7	-34323.293	-30340.124		金属プレート標	実測値	
KK4	-34310.966	-30323.303		金属プレート標	実測値	
K581	-34319.405	-30317.118		金属プレート標	実測値	
計 算 方 法	2F=Σ {Yn(Xn+1 - Xn-1)}					
倍 面 積						-435.742784
面 積 (㎡)						217.8713920
地 積						217.87 ㎡

地番	㊦ 2157-3					
境界点	X座標(X _n)	Y座標(Y _n)	点間距離	境界標種別	座標値種別	備考
K599	-34303.831	-30285.501	0.153 20.991 10.474 3.007 9.910	金属プレート標	実測値	
K598	-34303.808	-30285.652		金属プレート標	実測値	
S555	-34316.221	-30302.579		金属プレート標	実測値	
S556	-34322.418	-30311.023		金属プレート標	実測値	
S557	-34325.391	-30311.471		金属プレート標	実測値	
K596	-34333.384	-30305.612	9.910 11.743 11.744 9.928 3.019	金属プレート標	実測値	
K595	-34342.855	-30298.669		金属プレート標	実測値	
K594	-34352.327	-30291.726		金属プレート標	実測値	
S560	-34360.334	-30285.856		金属プレート標	実測値	
S549	-34360.785	-30282.871		金属プレート標	実測値	
S550	-34354.607	-30274.455	10.440 3.019 9.915 10.573 1.170	金属プレート標	実測値	
S551	-34351.624	-30273.993		金属プレート標	実測値	
K593	-34343.627	-30279.855		金属プレート標	実測値	
S552	-34335.100	-30286.107		金属プレート標	実測値	
K592	-34334.155	-30286.797		金属プレート標	実測値	
K591	-34324.683	-30293.739	11.744 9.923 3.009 10.292 3.015	金属プレート標	実測値	
S554	-34316.680	-30299.605		金属プレート標	実測値	
S555	-34316.221	-30302.579		金属プレート標	実測値	
S526	-34310.135	-30294.279		金属プレート標	実測値	
S523	-34313.114	-30294.745		金属プレート標	実測値	
K590	-34322.194	-30288.089	11.258 13.329 10.257 3.193 13.447	金属プレート標	実測値	
K589	-34332.944	-30280.208		金属プレート標	実測値	
S521	-34341.216	-30274.144		金属プレート標	実測値	
K588	-34343.793	-30272.259		金属プレート標	実測値	
S519	-34354.645	-30264.319		金属プレート標	実測値	
K587	-34357.018	-30267.555	4.013 14.596 3.015 2.887 6.011	金属プレート標	実測値	
S548	-34365.648	-30279.326		金属プレート標	実測値	
S547	-34368.627	-30279.789		金属プレート標	実測値	
S546	-34370.957	-30278.084		金属プレート標	実測値	
S543	-34374.515	-30282.929		金属プレート標	実測値	
K586	-34369.168	-30286.851	6.631 11.727 11.665 0.687 10.917	金属プレート標	実測値	
K585	-34359.713	-30293.788		金属プレート標	実測値	
K584	-34350.307	-30300.687		金属プレート標	実測値	
S542	-34349.753	-30301.094		金属プレート標	実測値	
K583	-34340.946	-30307.545		金属プレート標	実測値	
K582	-34331.632	-30314.367	11.545 11.486 5.006 15.887 1.188	金属プレート標	実測値	
S541	-34322.366	-30321.154		金属プレート標	実測値	
K581	-34319.405	-30317.118		金属プレート標	実測値	
S533	-34310.007	-30304.309		金属プレート標	実測値	
K578	-34309.305	-30303.350		金属プレート標	実測値	
K577	-34304.398	-30296.645	8.309 6.796 2.469 0.082 6.182	金属プレート標	実測値	
K576	-34300.384	-30291.161		金属プレート標	実測値	
KK56	-34298.926	-30289.168		金属プレート標	実測値	
KK55	-34298.845	-30289.156		金属プレート標	実測値	
K599	-34303.831	-30285.501		金属プレート標	実測値	
計 算 方 法	2F=Σ〔Y _n (X _{n+1} - X _n -1)〕					
倍 面 積	-2036.459816					
面 積 (㎡)	1018.2299080					
地 積	1018.22					

作成者	熊本市中央区大江四丁目13番28号 土地家屋調査士法人アシスト調査測量 土地家屋調査士 北岡 忠 勇 (令和 6 年 7 月 11 日作成)	縮尺	1/	申請人	株式会社ロフトコーポレーション 代表取締役 松田 英 利	縮尺	1/
-----	---	----	----	-----	---------------------------------	----	----

地 番	2157番3 乃至 2157番25	地 積 測 量 図
土 地 の 所 在	宇土市岩古曾町字潤川	

3
6

地 番	㊦ 2157-10						
境 界 点	X座標(X n)	Y座標(Y n)	点間距離	境界標種別	座標値種別	備 考	
K584	-34350.307	-30300.687	11.665	金属プレート標	実測値		
K585	-34359.713	-30293.788		金属プレート標	実測値		
KK15	-34368.845	-30306.249		金属プレート標	実測値		
KK13	-34359.484	-30313.210		金属プレート標	実測値		
K584	-34350.307	-30300.687	15.526	金属プレート標	実測値		
計 算 方 法						2F=Σ {Yn(Xn+1 - Xn-1)}	
倍 面 積						-361.318734	
面 積 (㎡)						180.6593670	
地 積						180.65 ㎡	

地 番	㊦ 2157-11						
境 界 点	X座標(X _n)	Y座標(Y _n)	点間距離	境界標種別	座標値種別	備 考	
K585	-34359.713	-30293.788	11.727	金属プレート標	実測値		
K586	-34369.168	-30286.851		金属プレート標	実測値		
KK17	-34378.256	-30299.251	15.374	金属プレート標	実測値		
KK15	-34368.845	-30306.249	11.728	金属プレート標	実測値		
K585	-34359.713	-30293.788	15.449	金属プレート標	実測値		
計 算 方 法						2F=Σ {Yn(Xn+1 - Xn-1)}	
倍 面 積						-361.461663	
面 積 (㎡)						180.7308315	
地 積						180.73 ㎡	

地 番	㊦ 2157-12						
境 界 点	X座標(X n)	Y座標(Y n)	点間距離	境界標種別	座標値種別	備 考	
K586	-34369.168	-30286.851	6.631	金属プレート標	実測値		
S543	-34374.515	-30282.929		5.478	金属プレート標	実測値	
KK19	-34378.934	-30279.691	12.749	プラスチック杭	実測値		
KK20	-34386.470	-30289.974	4.625	金属プレート標	実測値		
H10-316P	-34384.887	-30294.320	8.263	金属プレート標	実測値		
KK17	-34378.256	-30299.251	15.374	金属プレート標	実測値		
K586	-34369.168	-30286.851		金属プレート標	実測値		
計 算 方 法	2F=Σ {Yn(Xn+1 - Xn-1)}						
倍 面 積	-361.574799						
面 積 (㎡)	180.7873995						
地 積	180.78 ㎡						

地 番	㊦ 2157-7					
境 界 点	X座標(X n)	Y座標(Y n)	点間距離	境界標種別	座標値種別	備 考
S541	-34322.366	-30321.154	11.486	金属プレート標	実測値	
K582	-34331.632	-30314.367		金属プレート標	実測値	
KK9	-34340.908	-30327.024	15.692	金属プレート標	実測値	
KK6	-34331.692	-30333.878	11.485	金属プレート標	実測値	
S541	-34322.366	-30321.154	15.776	金属プレート標	実測値	
計 算 方 法	2F=Σ {Yn(Xn+1 - Xn-1)}					
倍 面 積						-361.420762
面 積 (㎡)						180.7103810
地 積						180.71 ㎡

地 番	㊦ 2157-8						
境 界 点	X座標(X n)	Y座標(Y n)	点間距離	境界標種別	座標値種別	備 考	
K582	-34331.632	-30314.367	11.545	金属プレート標	実測値		
K583	-34340.946	-30307.545		金属プレート標	実測値		
KK11	-34350.172	-30320.135	15.609	金属プレート標	実測値		
KK9	-34340.908	-30327.024	11.545	金属プレート標	実測値		
K582	-34331.632	-30314.367	15.692	金属プレート標	実測値		
計 算 方 法						2F=Σ {Yn(Xn+1 - Xn-1)}	
倍 面 積						-361.359844	
面 積 (㎡)						180.6799220	
地 積						180.67 ㎡	

地 番	㊿ 2157-9						
境 界 点	X座標(X n)	Y座標(Y n)	点間距離	境界標種別	座標値種別	備 考	
K583	-34340.946	-30307.545	10.917	金属プレート標	実測値		
S542	-34349.753	-30301.094		金属プレート標	実測値		
K584	-34350.307	-30300.687	0.687	金属プレート標	実測値		
KK13	-34359.484	-30313.210	15.526	金属プレート標	実測値		
KK11	-34350.172	-30320.135	11.605	金属プレート標	実測値		
K583	-34340.946	-30307.545	15.609	金属プレート標	実測値		
計 算 方 法						2F=Σ {Yn(Xn+1 - Xn-1)}	
倍 面 積						-361.281204	
面 積 (㎡)						180.6406020	
地 積						180.64 ㎡	

作 成 者	熊本市中央区大江四丁目13番28号 土地家屋調査士法人アシスト調査測量 土地家屋調査士 北 岡 忠 勇 (令和 6 年 7 月 11 日作成)	縮尺	1/	申 請 人	株式会社ロフトコーポレーション 代表取締役 松 田 英 利	縮尺	1/
-------	--	----	----	-------	----------------------------------	----	----

地番	㊸ 2157-16						
境界点	X座標(X _n)	Y座標(Y _n)	点間距離	境界標種別	座標値種別	備考	
K592	-34334.155	-30286.797	1.170	金属プレート標	実測値		
S552	-34335.100	-30286.107		金属プレート標	実測値		
K593	-34343.627	-30279.855	10.573	金属プレート標	実測値		
K594	-34352.327	-30291.726	14.718	金属プレート標	実測値		
K595	-34342.855	-30298.669	11.744	金属プレート標	実測値		
K592	-34334.155	-30286.797	14.719	金属プレート標	実測値		
計算法	2F=Σ{Y _n (X _{n+1} - X _{n-1})}						
倍面積	-345.668686						
面積(㎡)	172.8343430						
地積	172.83㎡						

地番	㊹ 2157-17						
境界点	X座標(X _n)	Y座標(Y _n)	点間距離	境界標種別	座標値種別	備考	
K593	-34343.627	-30279.855	9.915	金属プレート標	実測値		
S551	-34351.624	-30273.993		金属プレート標	実測値		
S550	-34354.607	-30274.455	3.019	金属プレート標	実測値		
S549	-34360.785	-30282.871	10.440	金属プレート標	実測値		
S560	-34360.334	-30285.856	3.019	金属プレート標	実測値		
K594	-34352.327	-30291.726	9.928	金属プレート標	実測値		
K593	-34343.627	-30279.855	14.718	金属プレート標	実測値		
計算法	2F=Σ{Y _n (X _{n+1} - X _{n-1})}						
倍面積	-345.646783						
面積(㎡)	172.8233915						
地積	172.82㎡						

地番	㊺ 2157-18						
境界点	X座標(X _n)	Y座標(Y _n)	点間距離	境界標種別	座標値種別	備考	
K587	-34357.018	-30267.555	10.835	金属プレート標	実測値		
KK38	-34365.757	-30261.150		金属プレート標	実測値		
KB139	-34366.873	-30262.745	1.947	金属プレート標	実測値		
KB140	-34374.664	-30273.865	13.578	金属プレート標	実測値		
KK22	-34375.375	-30274.836	1.203	金属プレート標	実測値		
S546	-34370.957	-30278.084	5.483	プラスチック杭	実測値		
S547	-34368.627	-30279.789	2.887	金属プレート標	実測値		
S548	-34365.648	-30279.326	3.015	金属プレート標	実測値		
K587	-34357.018	-30267.555	14.596	金属プレート標	実測値		
計算法	2F=Σ{Y _n (X _{n+1} - X _{n-1})}						
倍面積	-351.956529						
面積(㎡)	175.9782645						
地積	175.97㎡						

作成者

熊本市中央区大江四丁目1番28号
土地家屋調査士法人アシスト調査測量
土地家屋調査士 北岡 忠 勇
(令和 6 年 7 月 11 日作成)

縮尺

1/

地番

2157番3 乃至 2157番25

地積測量図

土地の所在

宇土市岩古曾町字潤川

地番	㊤ 2157-13						
境界点	X座標(X n)	Y座標(Y n)	点間距離	境界標種別	座標値種別	備考	
S546	-34370.957	-30278.084	5.483	金属プレート標	実測値		
KK22	-34375.375	-30274.836		1.203	プラスチック杭	実測値	
KB140	-34374.664	-30273.865	17.456	金属プレート標	実測値		
KM232	-34389.214	-30264.220		7.794	金属プレート標	実測値	
H10-318	-34393.674	-30270.612	3.190	金属プレート標	実測値		
H10-317	-34392.449	-30273.557		17.472	金属プレート標	実測値	
KK20	-34386.470	-30289.974	12.749	金属プレート標	実測値		
KK19	-34378.934	-30279.691		5.478	プラスチック杭	実測値	
S543	-34374.515	-30282.929	6.011	金属プレート標	実測値		
S546	-34370.957	-30278.084		金属プレート標	実測値		
計 算 方 法	2F=Σ {Yn(Xn+1 - Xn-1)}						
倍 面 積	-544.094729						
面 積 (㎡)	272.0473645						
地 積	272.04 ㎡						

地番	㊦ 2157-14						
境界点	X座標(X _n)	Y座標(Y _n)	点間距離	境界標種別	座標値種別	備 考	
S555	-34316.221	-30302.579	3.009	金属プレート標	実測値		
S554	-34316.680	-30299.605		金属プレート標	実測値		
K591	-34324.683	-30293.739	9.923	金属プレート標	実測値		
K596	-34333.384	-30305.612	14.720	金属プレート標	実測値		
S557	-34325.391	-30311.471	9.910	金属プレート標	実測値		
S556	-34322.418	-30311.023	3.007	金属プレート標	実測値		
S555	-34316.221	-30302.579	10.474	金属プレート標	実測値		
計 算 方 法	2F=Σ {Yn(Xn+1 - Xn-1)}						
倍 面 積							-345.623136
面 積 (㎡)							172.8115680
地 積							172.81 ㎡

地 番	㊾ 2157-15						
境 界 点	X座標(X _n)	Y座標(Y _n)	点間距離	境界標種別	座標値種別	備 考	
K591	-34324.683	-30293.739	11.744	金属プレート標	実測値		
K592	-34334.155	-30286.797		金属プレート標	実測値		
K595	-34342.855	-30298.669	14.719	金属プレート標	実測値		
K596	-34333.384	-30305.612	11.743	金属プレート標	実測値		
K591	-34324.683	-30293.739	14.720	金属プレート標	実測値		
計 算 方 法	2F=Σ (Y _n (X _{n+1} - X _{n-1}))						
倍 面 積							-345.707210
面 積 (㎡)							172.8536050
地 積							172.85 ㎡

申請人

株式会社ロフトコーポレーション
代表取締役 松田 英 利

縮尺

1/

地番	㊦ 2157-22					
境界点	X座標(X _n)	Y座標(Y _n)	点間距離	境界標種別	座標値種別	備考
KK47	-34314.548	-30277.655	13.329 12.875 13.329 12.936	金属プレート標	実測値	
KK45	-34325.333	-30269.823		金属プレート標	実測値	
K589	-34332.944	-30280.208		金属プレート標	実測値	
K590	-34322.194	-30288.089		金属プレート標	実測値	
KK47	-34314.548	-30277.655		金属プレート標	実測値	
計算法	2F=Σ{Y _n (X _{n+1} - X _n -1)}					
倍面積	-344.035203					
面積(㎡)	172.0176015					
地積	172.01㎡					

地番	㊩ 2157-23					
境界点	X座標(X _n)	Y座標(Y _n)	点間距離	境界標種別	座標値種別	備考
K598	-34303.808	-30285.652	0.153 11.953 1.330 12.936	金属プレート標	実測値	
K599	-34303.831	-30285.501		金属プレート標	実測値	
H10-296P	-34313.472	-30278.436		金属プレート標	実測値	
KK47	-34314.548	-30277.655		金属プレート標	実測値	
K590	-34322.194	-30288.089	11.258 3.015 10.698	金属プレート標	実測値	
S523	-34313.114	-30294.745		金属プレート標	実測値	
S526	-34310.135	-30294.279		金属プレート標	実測値	
K598	-34303.808	-30285.652		金属プレート標	実測値	
計算法	2F=Σ{Y _n (X _{n+1} - X _n -1)}					
倍面積	-341.972977					
面積(㎡)	170.9864885					
地積	170.98㎡					

地番	㊶ 2157-24					
境界点	X座標(X _n)	Y座標(Y _n)	点間距離	境界標種別	座標値種別	備考
K575	-34297.672	-30290.015	2.518 1.523 2.469 0.082	金属プレート標	実測値	
CB504	-34299.150	-30292.053		金属プレート標	実測値	
K576	-34300.384	-30291.161		金属プレート標	実測値	
KK56	-34298.926	-30289.168		金属プレート標	実測値	
KK55	-34298.845	-30289.156	1.454	金属プレート標	実測値	
K575	-34297.672	-30290.015		金属プレート標	実測値	
計算法	2F=Σ{Y _n (X _{n+1} - X _n -1)}					
倍面積	7.651071					
面積(㎡)	3.8255355					
地積	3.82㎡					

作成者

熊本市中央区大江四丁目13番28号
土地家屋調査士法人アシスト調査測量
土地家屋調査士 北岡 忠 勇
(令和 6 年 7 月 11 日作成)

縮尺

1/

地番

2157番3 乃至 2157番25

地積測量図

土地の所在

宇土市岩古曾町字潤川

地番	㊸ 2157-19					
境界点	X座標(X _n)	Y座標(Y _n)	点間距離	境界標種別	座標値種別	備考
KK41	-34347.099	-30254.018	8.574 2.627 16.613 10.835	金属プレート標	実測値	
H10-155	-34354.037	-30248.980		金属プレート標	実測値	
KP138	-34356.233	-30247.538		金属プレート標	実測値	
KK38	-34365.757	-30261.150		金属プレート標	実測値	
K587	-34357.018	-30267.555	4.013 12.769	金属プレート標	実測値	
S519	-34354.645	-30264.319		金属プレート標	実測値	
KK41	-34347.099	-30254.018		金属プレート標	実測値	
計算法	2F=Σ{Y _n (X _{n+1} - X _n -1)}					
倍面積	-368.962835					
面積(㎡)	184.4814175					
地積	184.48㎡					

地番	㊹ 2157-20					
境界点	X座標(X _n)	Y座標(Y _n)	点間距離	境界標種別	座標値種別	備考
KK43	-34336.216	-30261.920	13.449 12.769 13.447 12.818	金属プレート標	実測値	
KK41	-34347.099	-30254.018		金属プレート標	実測値	
S519	-34354.645	-30264.319		金属プレート標	実測値	
K588	-34343.793	-30272.259		金属プレート標	実測値	
KK43	-34336.216	-30261.920		金属プレート標	実測値	
計算法	2F=Σ{Y _n (X _{n+1} - X _n -1)}					
倍面積	-344.094483					
面積(㎡)	172.0472415					
地積	172.04㎡					

地番	㊺ 2157-21					
境界点	X座標(X _n)	Y座標(Y _n)	点間距離	境界標種別	座標値種別	備考
KK45	-34325.333	-30269.823	13.450 12.818 3.193 10.257	金属プレート標	実測値	
KK43	-34336.216	-30261.920		金属プレート標	実測値	
K588	-34343.793	-30272.259		金属プレート標	実測値	
S521	-34341.216	-30274.144		金属プレート標	実測値	
K589	-34332.944	-30280.208	12.875	金属プレート標	実測値	
KK45	-34325.333	-30269.823		金属プレート標	実測値	
計算法	2F=Σ{Y _n (X _{n+1} - X _n -1)}					
倍面積	-345.532864					
面積(㎡)	172.7664320					
地積	172.76㎡					

申請人

株式会社ロフトコーポレーション
代表取締役 松田 英 利

縮尺

1/

地番	2157番3 乃至 2157番25	地積測量図
土地の所在	宇土市岩古曾町字潤川	

6
6


測 量 の 基 準			引 照 点 の 名 称 及 び 座 標 値				
測地系	引照点	座標変換	点名	X座標	Y座標	標識	備考
	恒久的地物	無	IN2	-34276.989	-30296.564	金属板	
	恒久的地物	無	IN3	-34351.812	-30242.452	金属板	
	恒久的地物	無	T104	-34340.851	-30300.738	金属板	

VRS-RTK方式により令和5年2月27日座標取得 配信事業者ｼﾞｪﾊﾟﾆｱ 任意座標
最終観測日 令和6年7月10日

地番	㊄ 2157-25					
境界点	X座標(X _n)	Y座標(Y _n)	点間距離	境界標種別	座標値種別	備考
KK53	-34290.449	-30295.308	8.955	金属プレート標	実測値	
K575	-34297.672	-30290.015	2.518	金属プレート標	実測値	
CB504	-34299.150	-30292.053	1.523	金属プレート標	実測値	
K576	-34300.384	-30291.161	6.796	金属プレート標	実測値	
K577	-34304.398	-30296.645	2.014	金属プレート標	実測値	
K597	-34302.773	-30297.835	2.381	金属プレート標	実測値	
Y536	-34300.852	-30299.242	8.314	金属プレート標	実測値	
K579	-34305.769	-30305.946	6.069	金属プレート標	実測値	
K580	-34300.877	-30309.537	17.641	金属プレート標	実測値	
KK53	-34290.449	-30295.308		金属プレート標	実測値	
計 算 方 法	2F=Σ [Y _n (X _{n+1} - X _{n-1})]					
倍 面 積	-288.348124					
面 積 (㎡)	144.1740620					
地 積	144.17 ㎡					

地番	面 積
㉠ 2157-3	1018.2299080 ㎡
㉡ 2157-4	36.4948350 ㎡
㉢ 2157-5	178.5432910 ㎡
㉣ 2157-6	217.8713920 ㎡
㉤ 2157-7	180.7103810 ㎡
㉥ 2157-8	180.6799220 ㎡
㉦ 2157-9	180.6406020 ㎡
㉧ 2157-10	180.6593670 ㎡
㉨ 2157-11	180.7308315 ㎡
㉩ 2157-12	180.7873995 ㎡
㉪ 2157-13	272.0473645 ㎡
㉫ 2157-14	172.8115680 ㎡
㉬ 2157-15	172.8536050 ㎡
㉭ 2157-16	172.8343430 ㎡
㉮ 2157-17	172.8233915 ㎡
㉯ 2157-18	175.9782645 ㎡
㊀ 2157-19	184.4814175 ㎡
㊁ 2157-20	172.0472415 ㎡
㊂ 2157-21	172.7664320 ㎡
㊃ 2157-22	172.0176015 ㎡
㊄ 2157-23	170.9864885 ㎡
㊅ 2157-24	3.8255355 ㎡
㊆ 2157-25	144.1740620 ㎡
総 合 計 面 積	4694.9952440 ㎡

作成者	熊本市中央区大江四丁目13番28号 土地家屋調査士法人アシスト調査測量 土地家屋調査士 北岡 忠 勇 (令和 6 年 7 月 11 日作成)	縮尺	1/	申請人	株式会社ロフトコーポレーション 代表取締役 松田 英 利	縮尺	1/
-----	---	----	----	-----	---------------------------------	----	----

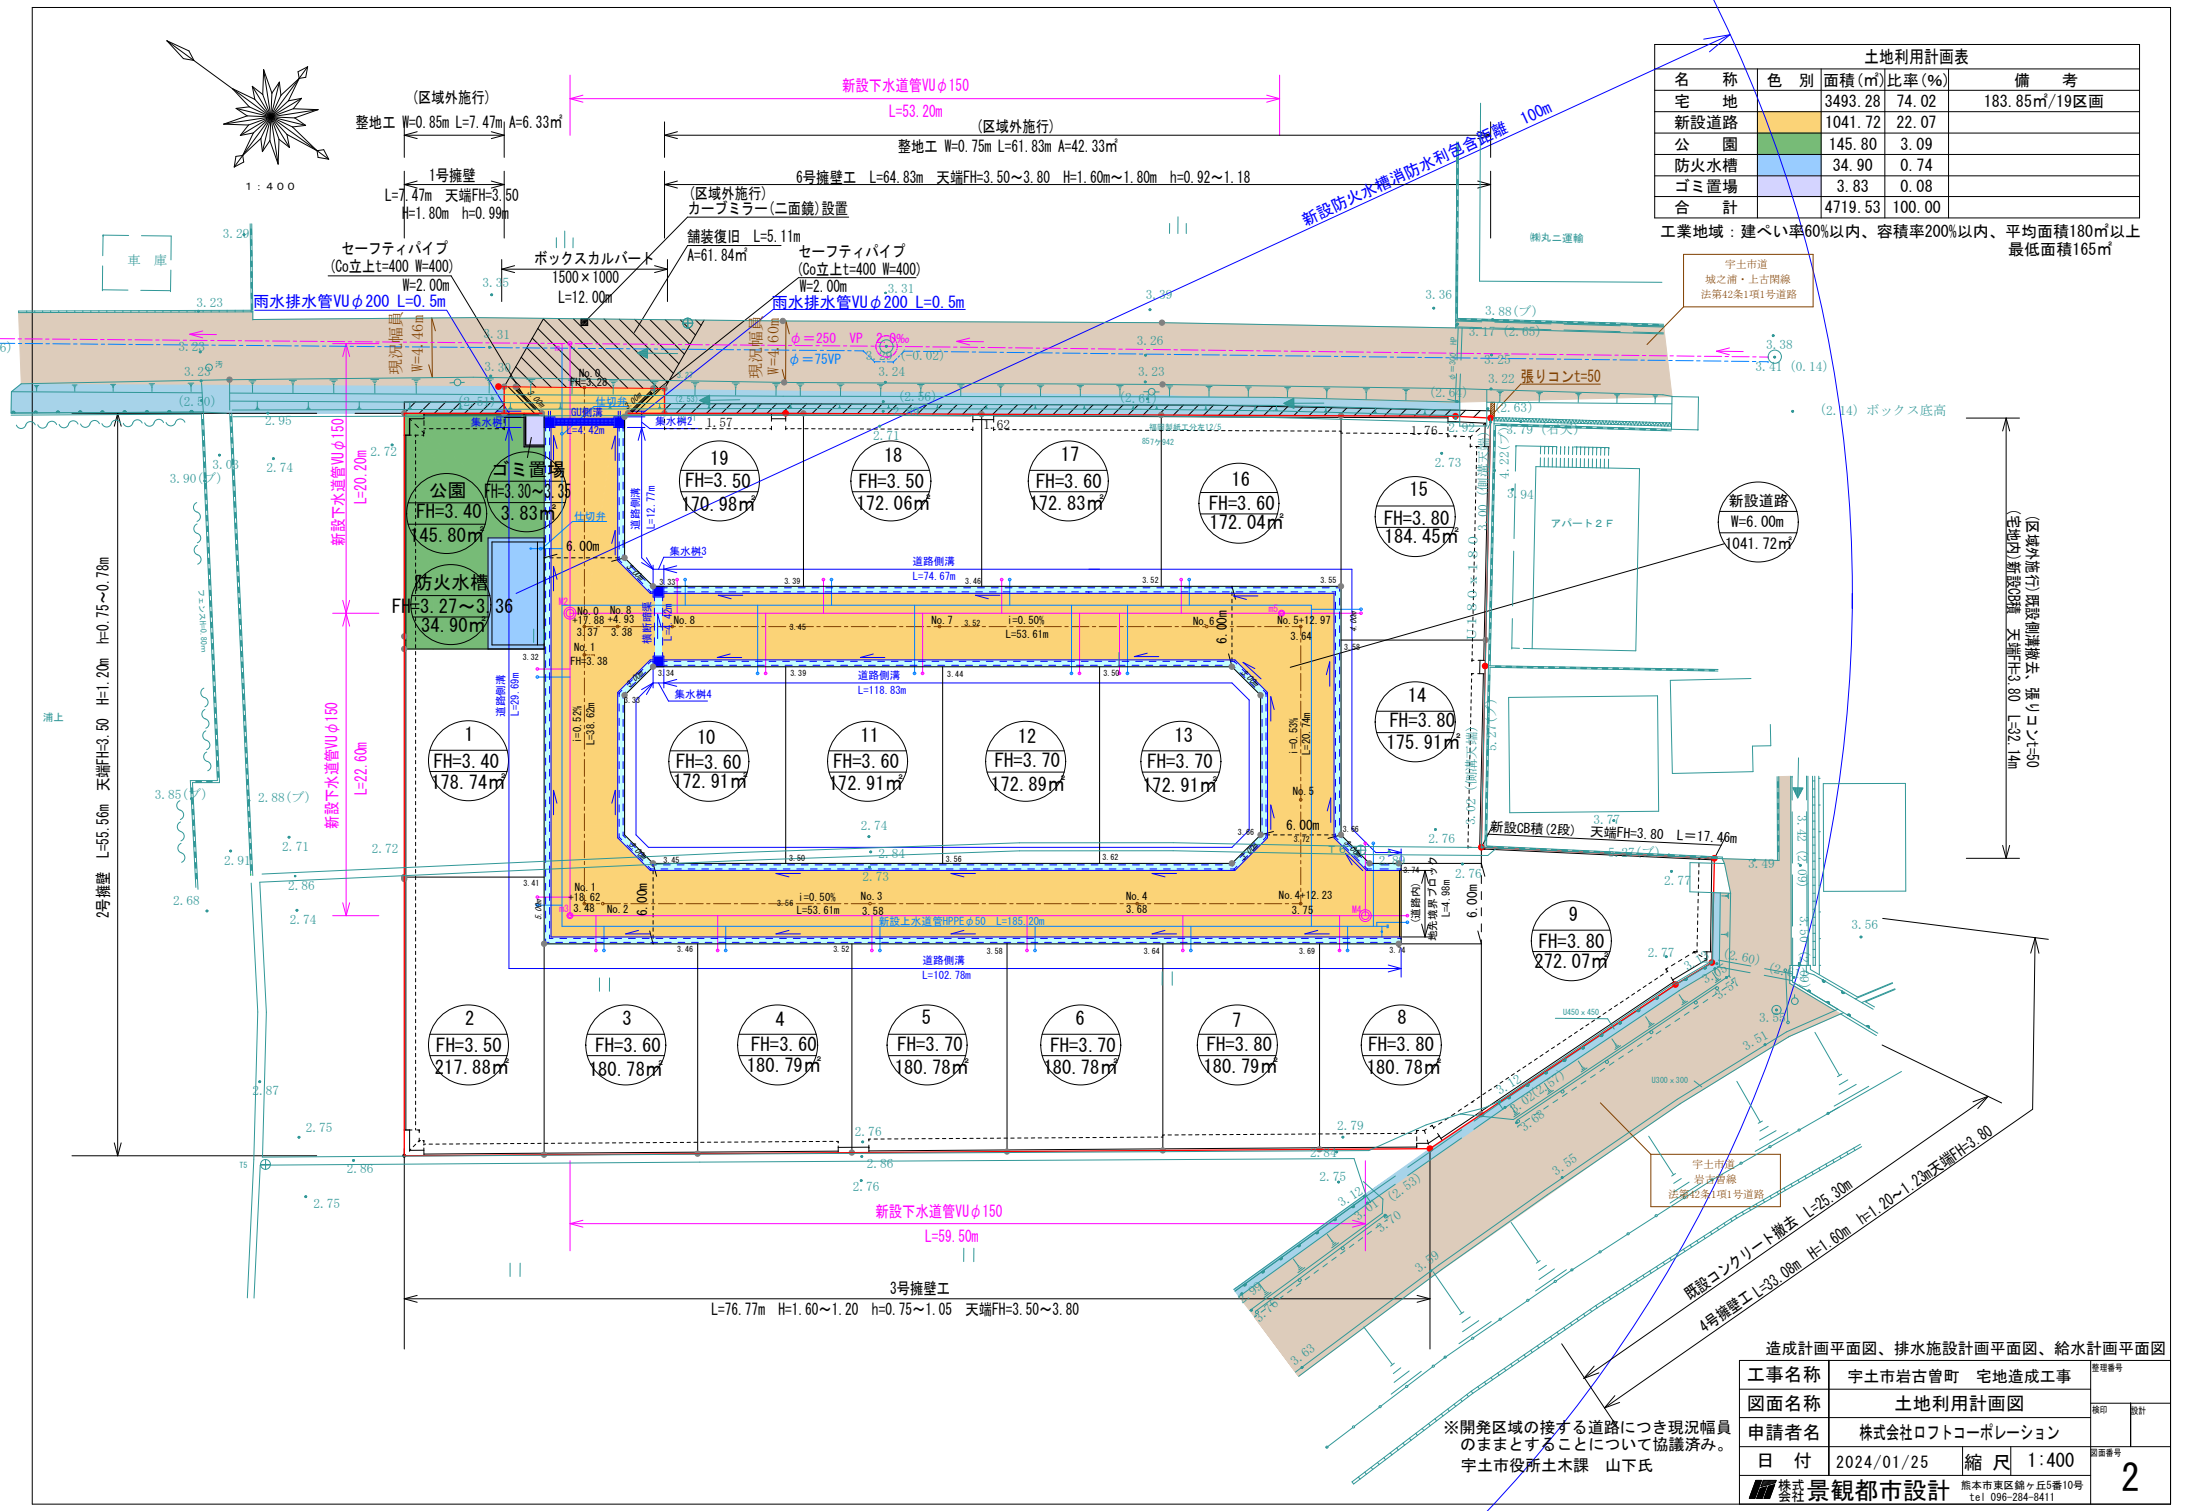

土地利用計画表				
名称	色別	面積(㎡)	比率(%)	備考
宅地		3493.28	74.02	183.85㎡/19区画
新設道路		1041.72	22.07	
公園		145.80	3.09	
防火水槽		34.90	0.74	
ゴミ置場		3.83	0.08	
合計		4719.53	100.00	

工業地域：建ぺい率60%以内、容積率200%以内、平均面積180㎡以上
最低面積165㎡

宇土市道
城之端・上古間線
法第42条1項1号道路

宇土市道
城之端・上古間線
法第42条1項1号道路

造成計画平面図、排水施設計画平面図、給水計画平面図

工事名称	宇土市岩古曾町 宅地造成工事	整理番号	
図面名称	土地利用計画図	図印	設計
申請者名	株式会社ロフトコーポレーション	図面番号	
日付	2024/01/25	縮尺	1:400
株式会社景観都市設計		熊本市区役所 5番10号 tel 096-284-8411	

2023/12/05

