

価格別紙参照

建築条件なし

合志市御代志 全24区画

【人気の西合志中央小学校校区！】

所在地	熊本県合志市御代志1481-8 付近 【ナビ検索】		水道加入金	88,000円 設計審査手数料1,000円 しゅん工検査手数料2,000円	無 料 査 定 受 付 中 ！	不 動 産 売 買 専 門 店	
区域区分	市街化調整区域(集落内開発区域)		受益者負担金	㎡×330円			
用途地域	無指定		仲介手数料	売買代金×3%+6万円×1.1(税)			
接道	北東側:公道		電柱位置	-			
交通	電鉄バス:大池農業公園入口 徒歩約5分		小学校 中学校	西合志中央小学校/ 西合志中学校			
建蔽/容積	70%/200%	地目	宅地	引渡時期			相談
上水	宅内	下水	宅内	取引形態/ 広告有効期限			媒介/令和8年6月15日
備考	<p>・現況渡しになります。(現況更地)</p> <p>・盛土規制法による規制対象区域内です。</p>						



不動産に価値を見出す

CLEVER TREND


株式会社 クレバートレンド

熊本県知事(1)第5868
熊本市中央区八王寺町48番15-103号
TEL:096-234-9770/FAX:096-234-9550
担当(後藤)080-3377-7116



ゴミ置場

市道

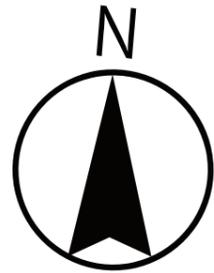

新設道路

公園

新設道路

排水施設用地

水路

～合志市御代志 全24区画 価格表～

区画	面積	坪数	価格
1	209.57 m ²	63.39 坪	13,200,000 円
ご成約ありがとうございました。			
4	213.44 m ²	64.56 坪	10,400,000 円
ご成約ありがとうございました。			
ご成約ありがとうございました。			
8	203.23 m ²	61.47 坪	13,150,000 円
9	200.03 m ²	60.50 坪	10,000,000 円
10	202.04 m ²	61.11 坪	9,500,000 円
11	207.24 m ²	62.69 坪	10,300,000 円
12	226.97 m ²	68.65 坪	11,200,000 円
13	207.23 m ²	62.68 坪	10,000,000 円
14	210.43 m ²	63.65 坪	10,600,000 円
15	205.75 m ²	62.23 坪	13,480,000 円
16	205.20 m ²	62.07 坪	13,480,000 円
17	203.87 m ²	61.67 坪	13,480,000 円
18	205.59 m ²	62.19 坪	13,480,000 円
19	224.69 m ²	67.96 坪	13,270,000 円
20	204.39 m ²	61.82 坪	13,270,000 円
ご成約ありがとうございました。			
ご成約ありがとうございました。			
23	202.79 m ²	61.34 坪	13,480,000 円

24	207.77 m ²	62.85 坪	13,940,000 円			
----	-----------------------	---------	--------------	--	--	--

面積・価格等は予告なく変更する場合がございます。

※完成前分譲地の場合は、記載m²が若干誤差が生じる場合があります。
実測清算なし。

最終更新日：令和8年3月1日

熊本市中央区八王寺町48番15-103

[TEL:096-234-9770](tel:096-234-9770)


[FAX:096-234-9550](tel:096-234-9550)



不動産に価値を見出す


CLEVER TREND

株式会社 クレバートレンド

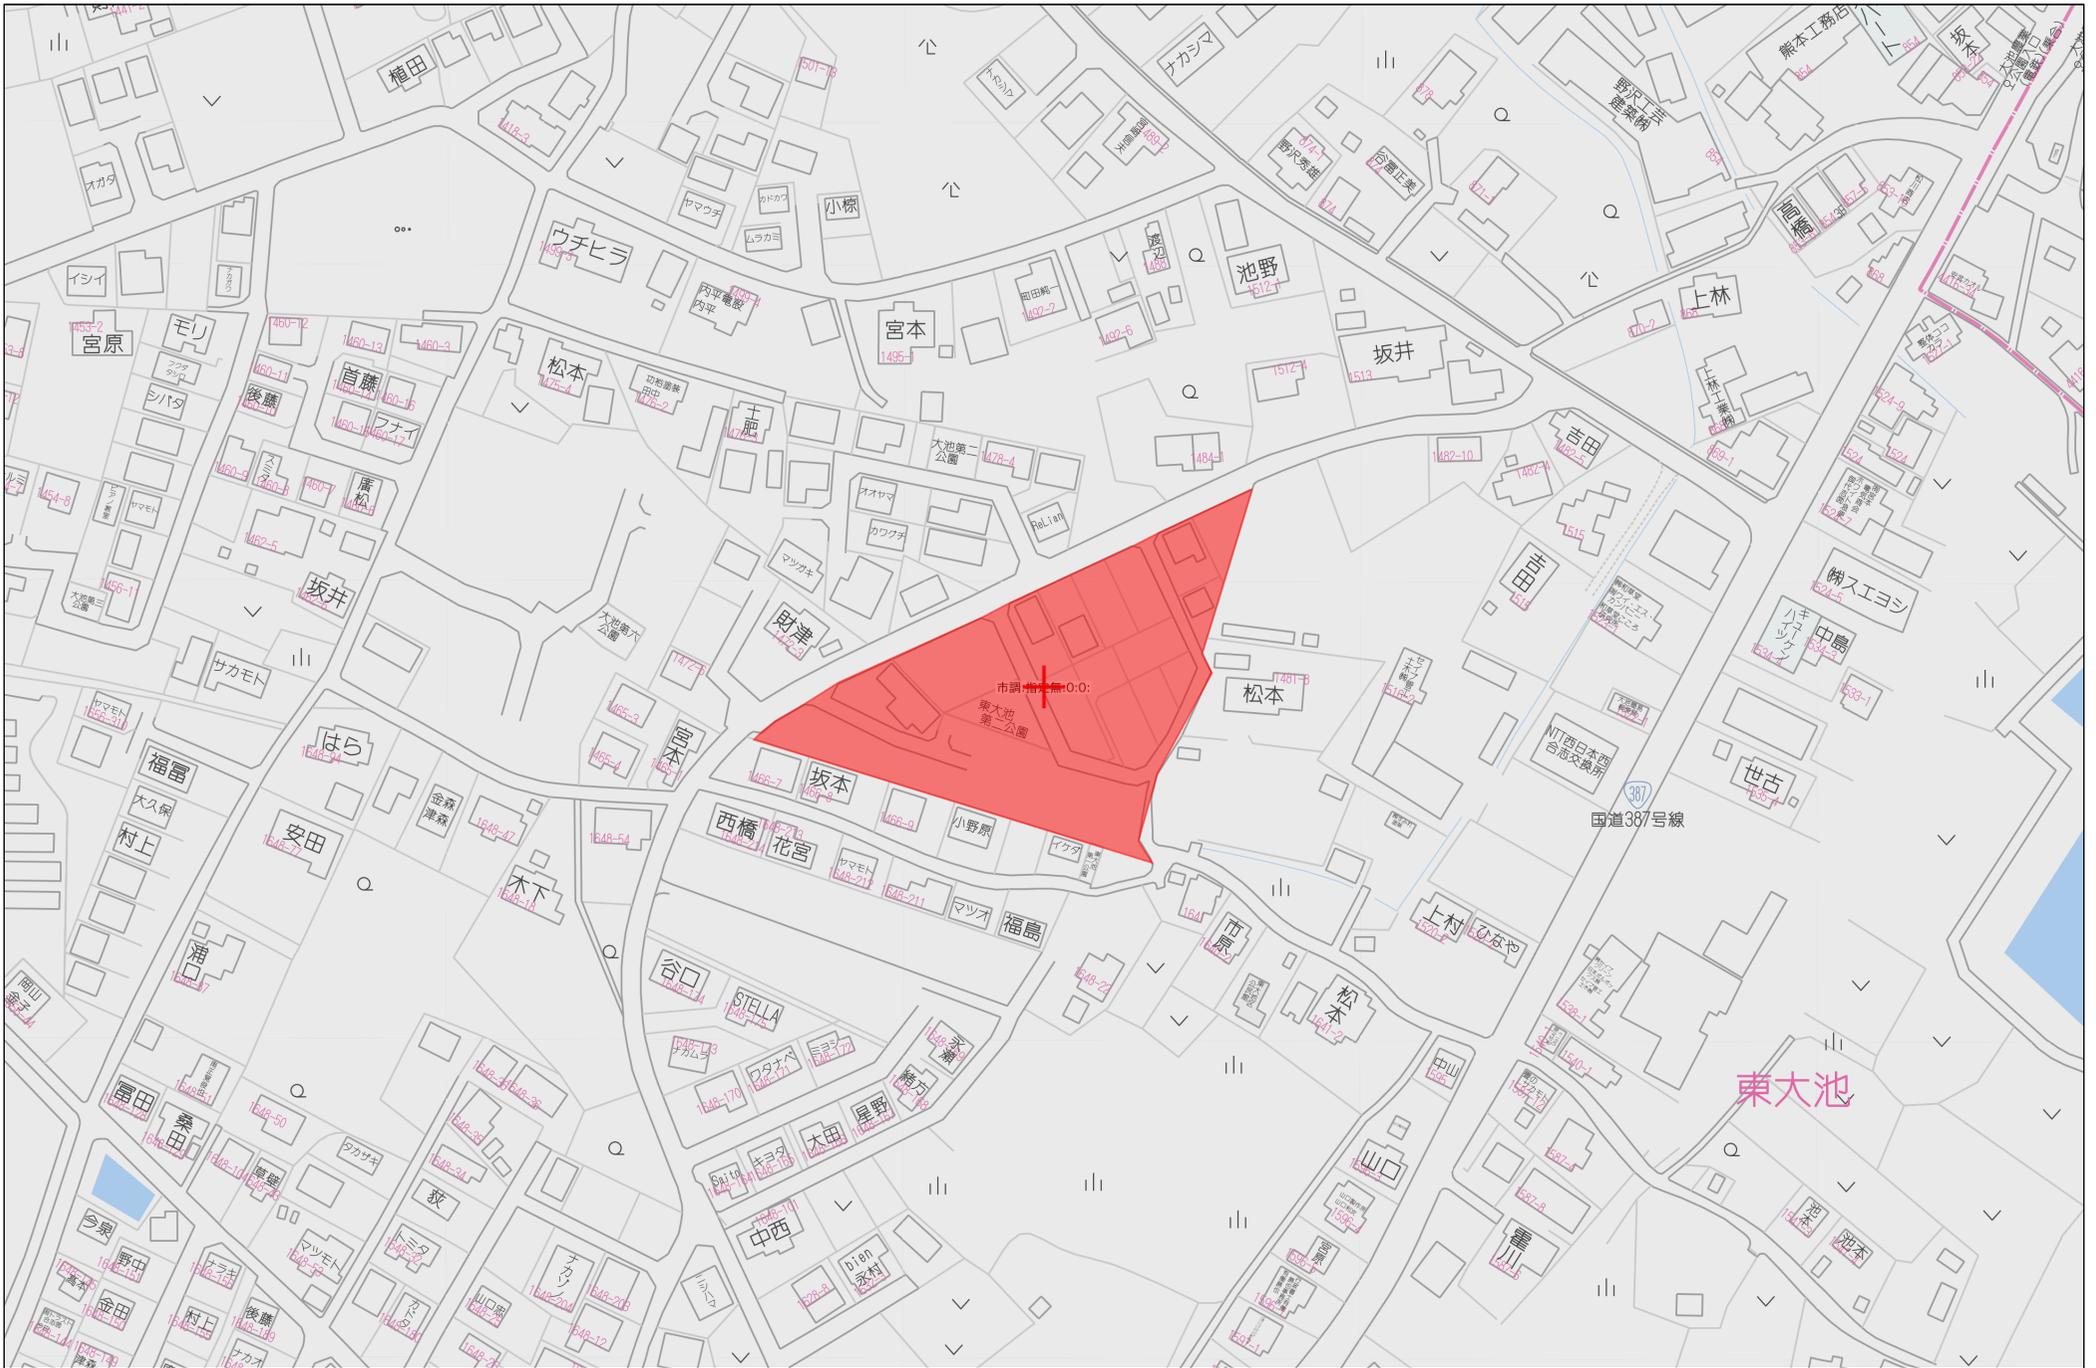

60m

1:1500

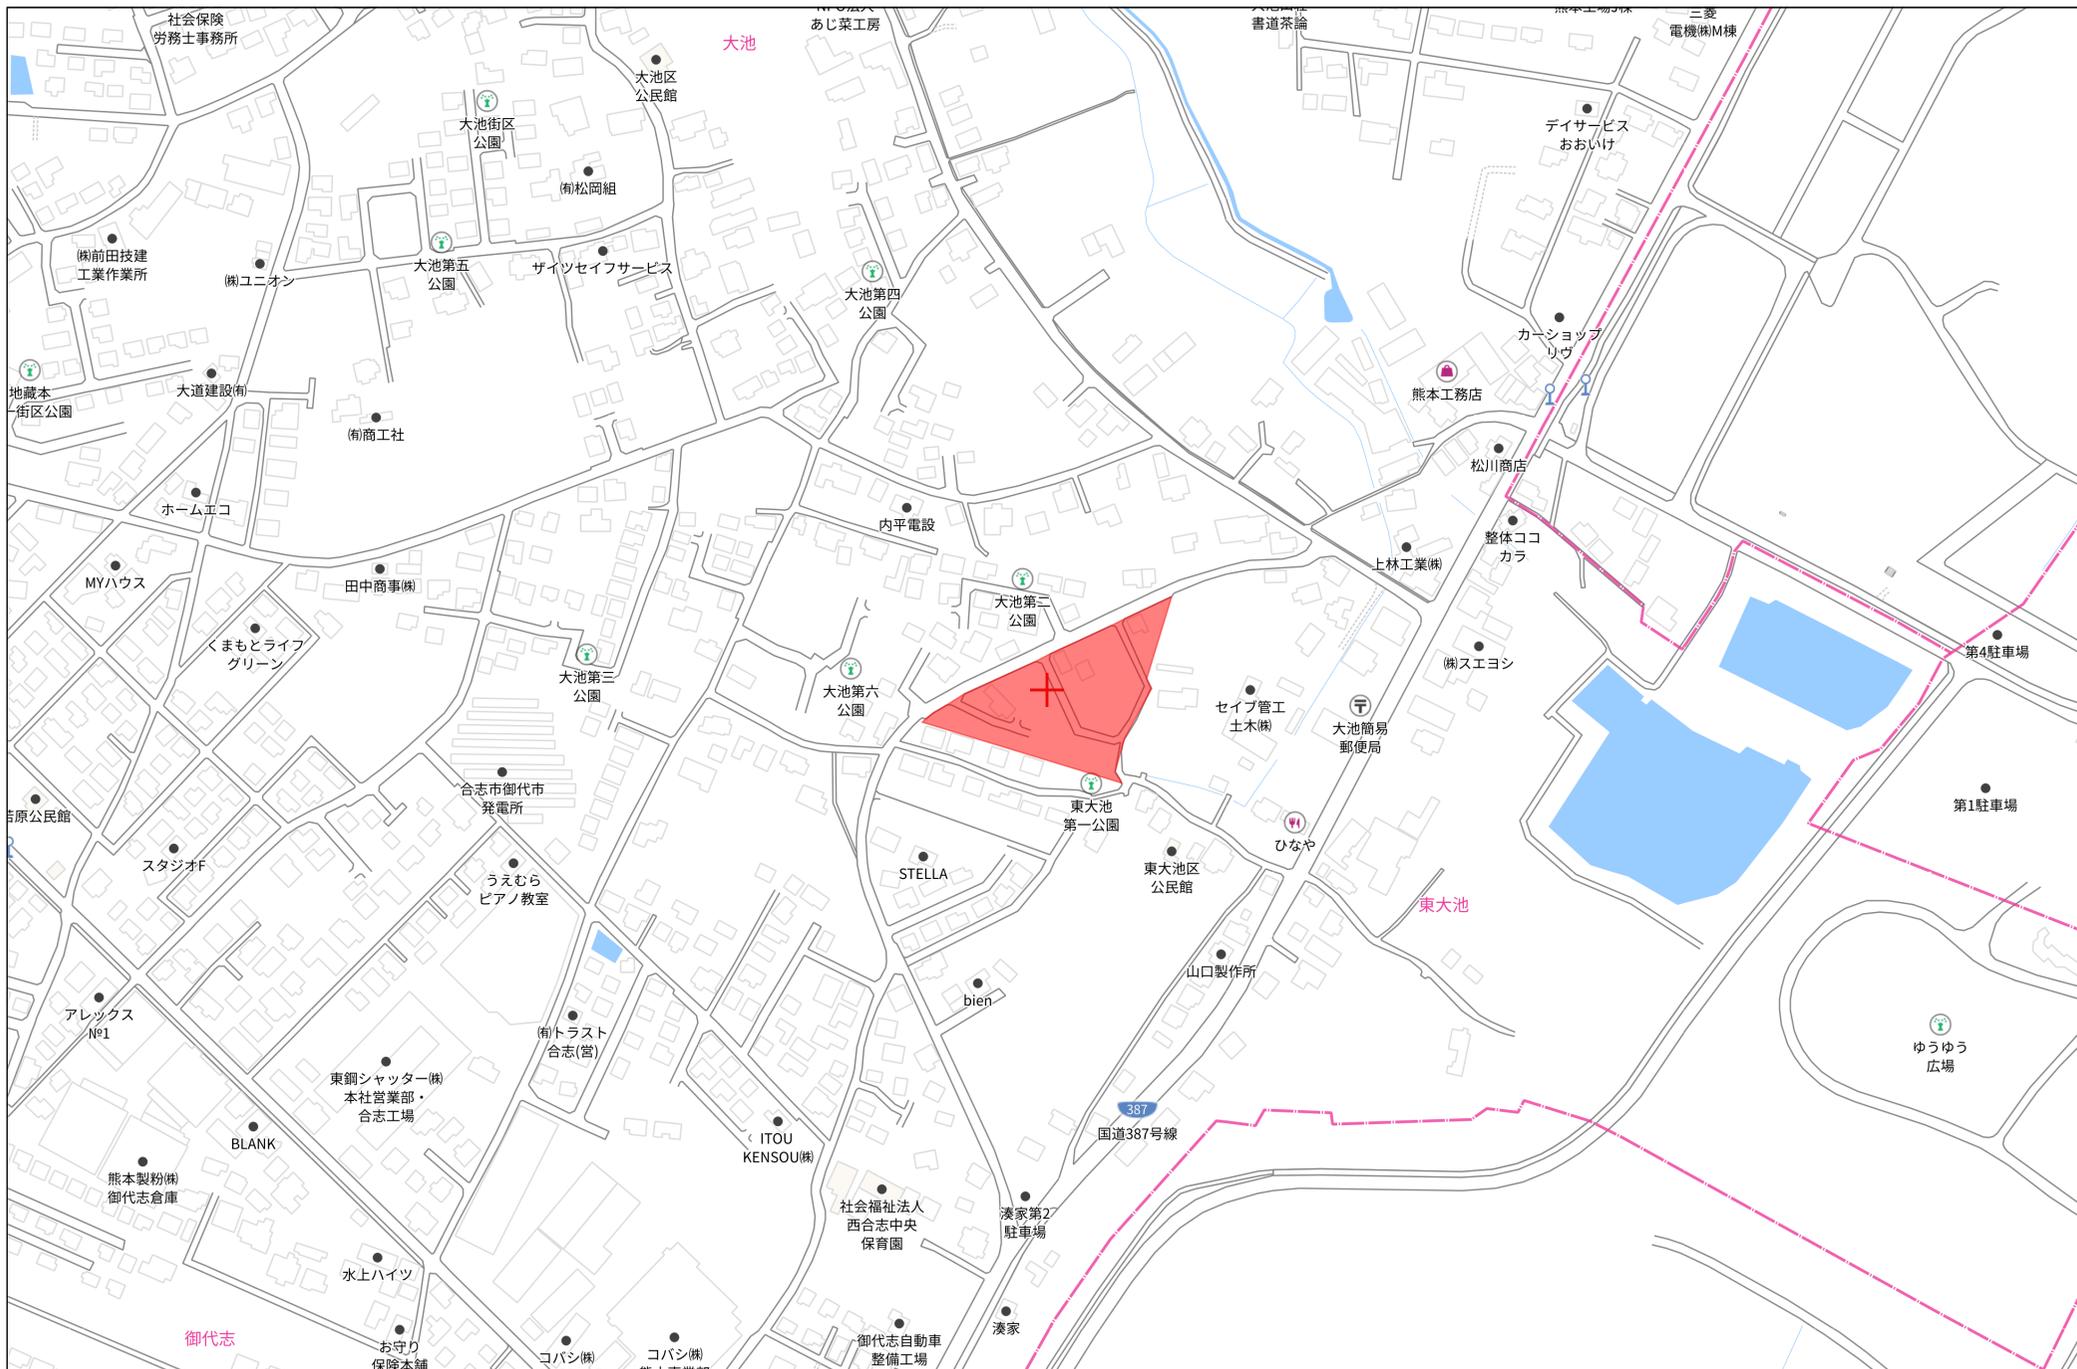





140m

1:3000

地番	1479-3ないし1479-19
土地の所在	合志市御代志字追分

土地所在図
地積測量図

1 / 5

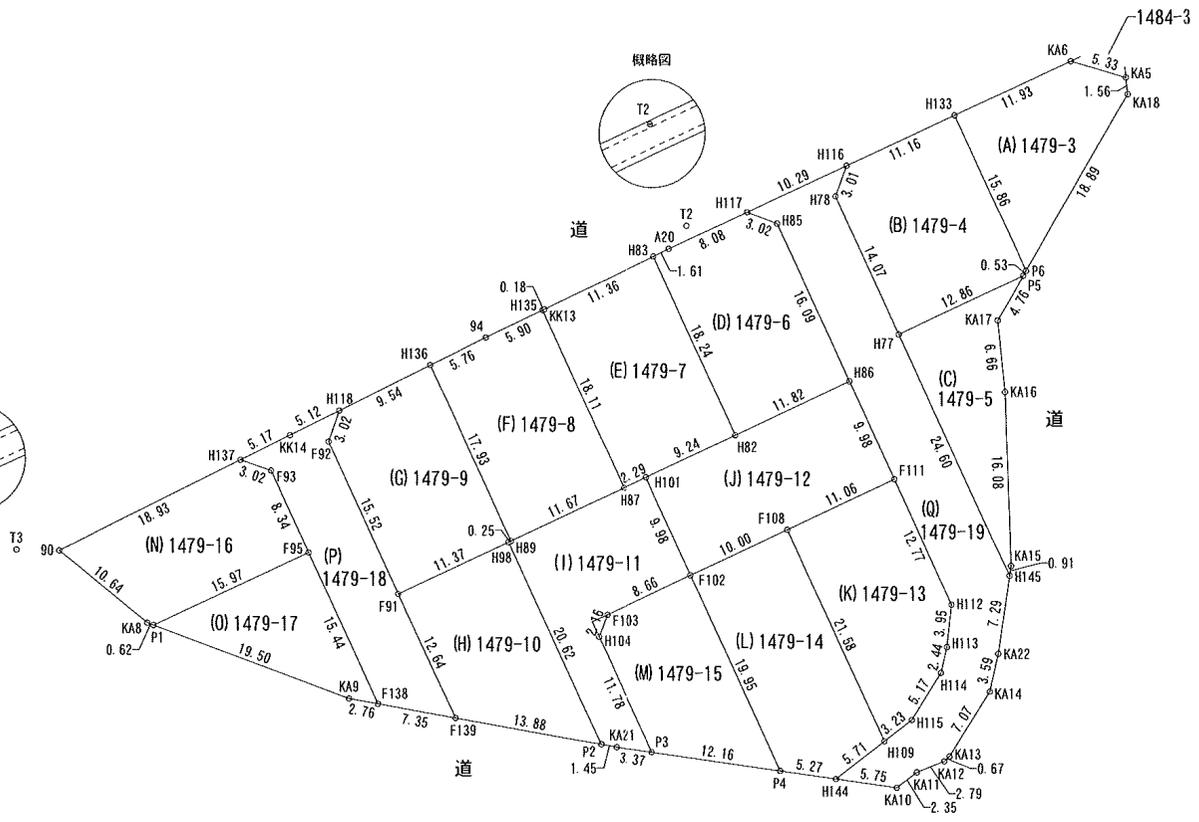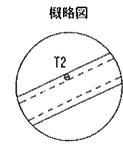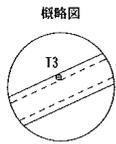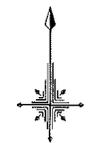

測量年月日	令和6年 3月27日
座標系	任意座標

縮尺 1 / 500

地番	1479-3ないし1479-19
土地の所在	合志市御代志字追分

土地所在図
地積測量図

求積表

地番	1479-3				
測点	標識	X座標	Y座標	(X _{n+1} -X _{n-1})・Y _n	
P6	(新普) 金属釘	-11915.662	-23078.539	192342.616004	
H133	(新普) 金属標	-11901.262	-23085.204	-49735.373898	
KA6	(新普) 金属標	-11896.285	-23074.360	-189971.775165	
KA5	(新普) 金属標	-11897.762	-23069.235	-63034.343076	
KA18	(新普) 金属釘	-11899.317	-23069.062	110711.245368	
				倍面積	312.369233
				面積	156.1846165
				地積	156.18 m ²

地番	1479-4				
測点	標識	X座標	Y座標	(X _{n+1} -X _{n-1})・Y _n	
H77	(新普) 金属標	-11921.528	-23090.480	209651.991408	
H78	(新普) 金属標	-11908.751	-23096.394	57983.708619	
H116	(新普) 金属標	-11905.918	-23095.349	-133227.222420	
H133	(新普) 金属標	-11901.262	-23085.204	-200060.214220	
P6	(新普) 金属釘	-11915.662	-23078.539	-76212.574152	
P5	(新普) 金属釘	-11916.125	-23078.808	142290.448625	
				倍面積	426.137860
				面積	213.0689300
				地積	213.06 m ²

地番	1479-5				
測点	標識	X座標	Y座標	(X _{n+1} -X _{n-1})・Y _n	
H145	(新普) 金属標	-11943.854	-23080.146	124992.432110	
H77	(新普) 金属標	-11921.528	-23090.480	-15951.004464	
P5	(新普) 金属釘	-11916.125	-23078.808	-110617.388375	
KA17	(新普) 金属釘	-11920.245	-23081.197	20645.864340	
KA16	(新普) 金属釘	-11926.875	-23080.540	-14097.566250	
KA15	(新普) 金属釘	-11942.953	-23080.015	-4705.523482	
				倍面積	266.813879
				面積	133.4069395
				地積	133.40 m ²

地番	1479-6				
測点	標識	X座標	Y座標	(X _{n+1} -X _{n-1})・Y _n	
H82	(新普) 金属標	-11930.828	-23105.839	219443.719404	
H83	(新普) 金属標	-11914.274	-23113.501	73963.812992	
A20	(新普) 金属釘	-11913.582	-23112.047	-104827.608018	
H117	(新普) 金属標	-11910.211	-23104.702	-121234.037769	
H85	(新普) 金属標	-11911.256	-23101.868	-114276.590064	
H86	(新普) 金属標	-11925.861	-23095.108	47357.594031	
				倍面積	426.890576
				面積	213.4452880
				地積	213.44 m ²

地番	1479-7				
測点	標識	X座標	Y座標	(X _{n+1} -X _{n-1})・Y _n	
H87	(新普) 金属標	-11935.677	-23116.316	115740.259869	
H135	(新普) 金属標	-11919.234	-23123.928	88738.697130	
KK13	(新普) 金属標	-11919.155	-23123.761	-124281.029185	
H83	(新普) 金属標	-11914.274	-23113.501	-213527.618628	
H82	(新普) 金属標	-11930.828	-23105.839	8709.504440	
H101	(新普) 金属標	-11934.712	-23114.231	125039.977624	
				倍面積	419.791250
				面積	209.8956250
				地積	209.89 m ²

地番	1479-8				
測点	標識	X座標	Y座標	(X _{n+1} -X _{n-1})・Y _n	
H89	(新普) 金属標	-11940.580	-23126.909	216423.012500	
H136	(新普) 金属標	-11924.308	-23134.441	28117.518264	
94	(新普) 金属標	-11921.762	-23129.267	-125333.483906	
H135	(新普) 金属標	-11919.234	-23123.928	-154365.999534	
H87	(新普) 金属標	-11935.677	-23116.316	35580.253137	
				倍面積	421.300461
				面積	210.6502305
				地積	210.65 m ²

地番	1479-3ないし1479-19
土地の所在	合志市御代志字追分

土地所在図
地積測量図

3 / 5

地番	1479-9			
測点	標識	X座標	Y座標	(X _{n+1} -X _{n-1})・Y _n
F91	(新普) 金属標	-11945.465	-23137.460	201424.430830
F92	(新普) 金属標	-11931.381	-23143.998	66135.644883
H118	(新普) 金属標	-11928.520	-23143.003	-114000.865640
H136	(新普) 金属標	-11924.308	-23134.441	-191909.812952
H89	(新普) 金属標	-11940.580	-23126.909	-87225.936900
H98	(新普) プラスチック杭	-11940.686	-23127.136	125986.177986
		倍面積	409.638207	
		面積	204.8191035	
		地積	204.81 m ²	

地番	1479-10			
測点	標識	X座標	Y座標	(X _{n+1} -X _{n-1})・Y _n
F139	(新普) 金属標	-11956.938	-23132.133	227062.252620
F91	(新普) 金属標	-11945.465	-23137.460	-59691.488605
H98	(新普) プラスチック杭	-11940.686	-23127.136	-226753.627140
P2	(新普) 金属釘	-11959.406	-23118.470	59761.151782
		倍面積	378.288657	
		面積	189.1443285	
		地積	189.14 m ²	

地番	1479-11			
測点	標識	X座標	Y座標	(X _{n+1} -X _{n-1})・Y _n
P2	(新普) 金属釘	-11959.406	-23118.470	120742.162976
H98	(新普) プラスチック杭	-11940.686	-23127.136	100767.449154
H89	(新普) 金属標	-11940.580	-23126.909	-129197.075600
H87	(新普) 金属標	-11935.677	-23116.316	-151320.513006
H101	(新普) 金属標	-11934.712	-23114.231	-74961.926072
F102	(新普) 金属標	-11943.775	-23110.035	43821.710475
F103	(新普) 金属標	-11947.416	-23117.900	102903.094008
H104	(新普) 金属標	-11949.451	-23118.648	-50211.593102
P3	(新普) 金属釘	-11960.146	-23113.698	-19231.914768
KA21	(新普) 金属釘	-11959.664	-23117.040	57071.516608
		倍面積	382.910673	
		面積	191.4553365	
		地積	191.45 m ²	

地番	1479-12			
測点	標識	X座標	Y座標	(X _{n+1} -X _{n-1})・Y _n
F102	(新普) 金属標	-11943.775	-23110.035	158517.781800
H101	(新普) 金属標	-11934.712	-23114.231	-50078.051552
H82	(新普) 金属標	-11930.828	-23105.839	-228153.223844
H86	(新普) 金属標	-11925.861	-23095.108	-178005.401286
F111	(新普) 金属標	-11934.924	-23090.913	69831.240324
F108	(新普) 金属標	-11939.574	-23100.959	228308.534028
		倍面積	420.879470	
		面積	210.4397350	
		地積	210.43 m ²	

地番	1479-13			
測点	標識	X座標	Y座標	(X _{n+1} -X _{n-1})・Y _n
H109	(新普) 金属標	-11959.158	-23091.894	139108.925856
F108	(新普) 金属標	-11939.574	-23100.959	-11712.722094
F111	(新普) 金属標	-11934.924	-23090.913	-183952.983612
H112	(新普) 金属標	-11946.520	-23085.546	-58705.199280
H113	(新普) 金属標	-11950.445	-23085.999	12069.949450
H114	(新普) 金属標	-11952.827	-23086.556	39779.008256
H115	(新普) 金属標	-11957.193	-23089.327	63827.496234
		倍面積	414.474810	
		面積	207.2374050	
		地積	207.23 m ²	

地番	1479-14			
測点	標識	X座標	Y座標	(X _{n+1} -X _{n-1})・Y _n
P4	(新普) 金属釘	-11961.882	-23101.654	162681.595200
F102	(新普) 金属標	-11943.775	-23110.035	-8300.923625
F108	(新普) 金属標	-11939.574	-23100.959	-216595.811934
H109	(新普) 金属標	-11959.158	-23091.894	-54103.230792
H144	(新普) 金属標	-11962.635	-23096.435	116755.317600
		倍面積	436.946449	
		面積	218.4732245	
		地積	218.47 m ²	

地番	1479-3ないし1479-19
土地の所在	合志市御代志字追分

土地所在図
地積測量図

4 / 5

地番	1479-15			
測点	標識	X座標	Y座標	(X _{n+1} -X _{n-1})・Y _n
P3	(新普) 金属釘	-11960.146	-23113.698	203250.721124
H104	(新普) 金属標	-11949.451	-23118.648	50211.593102
F103	(新普) 金属標	-11947.416	-23117.900	-102903.094008
F102	(新普) 金属標	-11943.775	-23110.035	-194038.568650
P4	(新普) 金属釘	-11961.882	-23101.654	43816.373766
		倍面積	337.025334	
		面積	168.5126670	
		地積	168.51 m ²	

地番	1479-16			
測点	標識	X座標	Y座標	(X _{n+1} -X _{n-1})・Y _n
90	(新普) 金属標	-11941.422	-23169.226	-104081.434152
H137	(新普) 金属標	-11933.065	-23152.239	-236811.674925
F93	(新普) 金属標	-11934.057	-23149.381	-76008.009033
F95	(新普) 金属標	-11941.624	-23145.870	131238.447760
P1	(新普) 金属標	-11948.336	-23160.371	180240.648560
KA8	(新普) 金属釘	-11948.119	-23160.955	105800.593745
		倍面積	378.571955	
		面積	189.2859775	
		地積	189.28 m ²	

地番	1479-17			
測点	標識	X座標	Y座標	(X _{n+1} -X _{n-1})・Y _n
P1	(新普) 金属標	-11948.336	-23160.371	45152.761744
F95	(新普) 金属標	-11941.624	-23145.870	-250774.104000
F138	(新普) 金属標	-11955.630	-23139.371	-45180.325770
KA9	(新普) 金属釘	-11955.139	-23142.091	251057.919000
		倍面積	256.250974	
		面積	128.1254870	
		地積	128.12 m ²	

地番	1479-18			
測点	標識	X座標	Y座標	(X _{n+1} -X _{n-1})・Y _n
KK14	(新普) 金属釘	-11930.782	-23147.600	-110192.702552
H118	(新普) 金属標	-11928.520	-23143.003	-42966.529040
F92	(新普) 金属標	-11931.381	-23143.998	-66135.644883
F91	(新普) 金属標	-11945.465	-23137.460	-141732.942225
F139	(新普) 金属標	-11956.938	-23132.133	22849.708518
F138	(新普) 金属標	-11955.630	-23139.371	164234.489310
F95	(新普) 金属標	-11941.624	-23145.870	119535.656240
F93	(新普) 金属標	-11934.057	-23149.381	76008.009033
H137	(新普) 金属標	-11933.065	-23152.239	-21252.788765
		倍面積	347.255636	
		面積	173.6278180	
		地積	173.62 m ²	

地番	1479-19			
測点	標識	X座標	Y座標	(X _{n+1} -X _{n-1})・Y _n
KA10	(新普) 金属釘	-11963.457	-23090.734	90587.296404
H144	(新普) 金属標	-11962.635	-23096.435	13876.656600
H109	(新普) 金属標	-11959.158	-23091.894	-85005.695064
H115	(新普) 金属標	-11957.193	-23089.327	-63827.496234
H114	(新普) 金属標	-11952.827	-23086.556	-39779.008256
H113	(新普) 金属標	-11950.445	-23085.999	-12069.949450
H112	(新普) 金属標	-11946.520	-23085.546	58705.199280
F111	(新普) 金属標	-11934.924	-23090.913	114121.743288
H86	(新普) 金属標	-11925.861	-23095.108	130647.807255
H85	(新普) 金属標	-11911.256	-23101.868	114276.590064
H117	(新普) 金属標	-11910.211	-23104.702	-77642.665509
H116	(新普) 金属標	-11905.918	-23095.349	-98914.366744
H78	(新普) 金属標	-11908.751	-23096.394	-57983.708619
H77	(新普) 金属標	-11921.528	-23090.480	-193700.986944
H145	(新普) 金属標	-11943.854	-23080.146	-110898.684390
KA22	(新普) 金属釘	-11951.075	-23081.195	21906.320475
KA14	(新普) 金属釘	-11954.583	-23081.979	54644.398893
KA13	(新普) 金属釘	-11960.563	-23085.766	51167.288514
KA12	(新普) 金属釘	-11961.023	-23086.257	37043.288231
KA11	(新普) 金属釘	-11962.034	-23088.863	53554.026218
		倍面積	708.054012	
		面積	354.0270060	
		地積	354.02 m ²	

総合計面積	3371.7997180 m ²
-------	-----------------------------

地番 1479-3ないし1479-19

土地所在図
地積測量図



土地の所在 合志市御代志字追分

5 / 5

地番	面積
(A) 1479-3	156.1846165 m ²
(B) 1479-4	213.0689300 m ²
(C) 1479-5	133.4069395 m ²
(D) 1479-6	213.4452880 m ²
(E) 1479-7	209.8956250 m ²
(F) 1479-8	210.6502305 m ²
(G) 1479-9	204.8191035 m ²
(H) 1479-10	189.1443285 m ²
(I) 1479-11	191.4553365 m ²
(J) 1479-12	210.4397350 m ²
(K) 1479-13	207.2374050 m ²
(L) 1479-14	218.4732245 m ²
(M) 1479-15	168.5126670 m ²
(N) 1479-16	189.2859775 m ²
(O) 1479-17	128.1254870 m ²
(P) 1479-18	173.6278180 m ²
(Q) 1479-19	354.0270060 m ²



恒久的地物		
符号	T 2	
地物の名称	登記引照点	
成果	測地系	任意座標
	X座標	-11911.451
	Y座標	-23110.370
備考	既存永久金属釘	

概略図

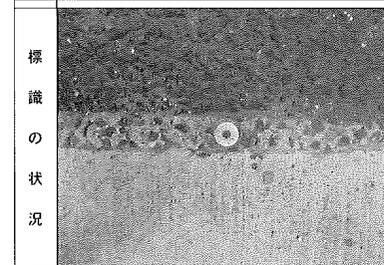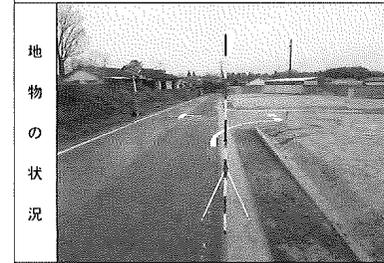

恒久的地物		
符号	T 3	
地物の名称	登記引照点	
成果	測地系	任意座標
	X座標	-11941.344
	Y座標	-23173.193
備考	既存永久金属釘	

概略図

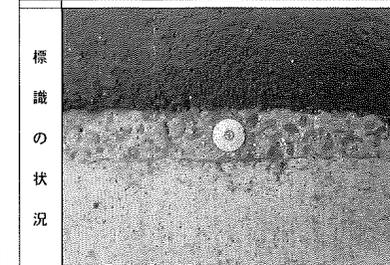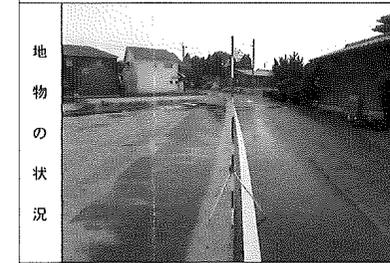

座標取得方式：(GNSS)ネットワーク型RTK
取得年月日：令和4年6月29日

地番 1470-1ないし1470-12

土地所在図
地積測量図

土地の所在 合志市御代志字追分

地番 1470-3				
測点	標識	X座標	Y座標	(X _{n+1} -X _{n-1})・Y _n
H125	(新普) 金属標	-11968.730	-23113.409	-190422.494300
H121	(新普) 金属標	-11971.827	-23102.645	-69173.216406
H120	(新普) 金属標	-11989.155	-23107.631	190747.456050
H124	(新普) 金属標	-11986.616	-23118.555	69258.667248
		倍面積		410.412592
		面積		205.2062960
		地積		205.20 m ²

地番 1470-4				
測点	標識	X座標	Y座標	(X _{n+1} -X _{n-1})・Y _n
H127	(新普) 金属標	-11965.744	-23123.787	-187503.208480
H125	(新普) 金属標	-11968.730	-23113.409	-62620.395360
H124	(新普) 金属標	-11986.616	-23118.555	93423.685104
P452	(新普) 金属標	-11986.000	-23121.203	126140.664000
H126	(新普) 金属標	-11984.136	-23129.079	30967.007424
		倍面積		407.752688
		面積		203.8763440
		地積		203.87 m ²

地番 1470-5				
測点	標識	X座標	Y座標	(X _{n+1} -X _{n-1})・Y _n
H128	(新普) 金属標	-11981.692	-23139.408	58674.345724
H129	(新普) 金属標	-11962.812	-23133.976	-186871.086252
H127	(新普) 金属標	-11965.744	-23123.787	-58596.248368
H126	(新普) 金属標	-11984.136	-23129.079	187204.188456
		倍面積		411.199560
		面積		205.5997800
		地積		205.59 m ²

地番 1470-6				
測点	標識	X座標	Y座標	(X _{n+1} -X _{n-1})・Y _n
K1	(新普) 金属標	-11979.319	-23149.433	77973.387371
KK1	(新普) 金属標	-11967.728	-23145.917	-84264.772848
K4	(新普) 金属標	-11956.108	-23142.392	-88833.882440
F130	(新普) 金属標	-11957.537	-23138.487	-72175.693332
F131	(新普) 金属標	-11962.127	-23136.356	-53961.154897
H129	(新普) 金属標	-11962.812	-23133.976	36510.502224
H128	(新普) 金属標	-11981.692	-23139.408	185201.013244
		倍面積		449.399322
		面積		224.6996610
		地積		224.69 m ²

地番 1470-7				
測点	標識	X座標	Y座標	(X _{n+1} -X _{n-1})・Y _n
K4	(新普) 金属標	-11956.108	-23142.392	4041.164504
F142	(新普) 金属標	-11956.807	-23138.825	-46691.331335
F130	(新普) 金属標	-11957.537	-23138.487	42652.534479
		倍面積		2.367648
		面積		1.1838240
		地積		1.18 m ²

地番 1470-8				
測点	標識	X座標	Y座標	(X _{n+1} -X _{n-1})・Y _n
H140	(新普) 金属標	-11959.865	-23122.448	-4006.554775
P9	(新普) 金属釘	-11960.445	-23118.740	-40342.580985
H100	(新普) 金属標	-11960.835	-23119.075	44350.776180
		倍面積		1.640420
		面積		0.8202100
		地積		0.82 m ²

地番 1470-9				
測点	標識	X座標	Y座標	(X _{n+1} -X _{n-1})・Y _n
P9	(新普) 金属釘	-11960.445	-23118.740	-70793.873955
P8	(新普) 金属釘	-11961.318	-23113.156	-74590.779048
H105	(新普) 金属標	-11962.726	-23112.504	70807.375194
H100	(新普) 金属標	-11960.835	-23119.075	74587.767060
		倍面積		10.489251
		面積		5.2446255
		地積		5.24 m ²

地番 1470-10				
測点	標識	X座標	Y座標	(X _{n+1} -X _{n-1})・Y _n
H105	(新普) 金属標	-11962.726	-23112.504	129400.807142
P8	(新普) 金属釘	-11961.318	-23113.156	-137148.472188
P7	(新普) 金属釘	-11963.214	-23101.038	-156191.721984
H106	(新普) 金属標	-11965.240	-23100.100	15566.777240
H107	(新普) 金属標	-11965.651	-23102.339	148421.935004
		倍面積		49.325214
		面積		24.6626070
		地積		24.66 m ²

地番 1470-1ないし1470-12

土地所在図
地積測量図

土地の所在 合志市御代志字追分

地番 1470-11					
測点	標識	X座標	Y座標	(X _{n+1} -X _n)・Y _n	
P7	(新普)金属釘	-11963.214	-23101.038	-27000.973998	
H143	(新普)金属標	-11963.713	-23097.843	-15361.407492	
H110	(新普)金属標	-11965.177	-23099.754	27005.404489	
H106	(新普)金属標	-11965.240	-23100.100	15363.368160	
				倍面積	6.391159
				面積	3.1955795
				地積	3.19 m ²



地番 1470-12					
測点	標識	X座標	Y座標	(X _{n+1} -X _n)・Y _n	
H146	(新普)金属標	-11990.504	-23101.827	63501.709184	
H147	(新普)金属標	-11989.705	-23101.626	-44553.743780	
H148	(新普)金属標	-11990.518	-23098.111	-41463.211244	
H149	(新普)金属標	-11990.812	-23098.168	-21667.397284	
H150	(新普)金属標	-11991.375	-23096.304	-22040.147250	
A9	(新普)金属標	-11991.782	-23096.330	66230.611986	
				倍面積	7.821612
				面積	3.9108060
				地積	3.91 m ²

総合計面積 1346.4706310 m²

地番	面積
(A) 1470-1	266.2253105 m ²
(B) 1470-2	201.8455875 m ²
(C) 1470-3	205.2062960 m ²
(D) 1470-4	203.8763440 m ²
(E) 1470-5	205.5997800 m ²
(F) 1470-6	224.6996610 m ²
(G) 1470-7	1.1838240 m ²
(H) 1470-8	0.8202100 m ²
(I) 1470-9	5.2446255 m ²
(J) 1470-10	24.6626070 m ²
(K) 1470-11	3.1955795 m ²
(L) 1470-12	3.9108060 m ²

恒久的地物		
符号	T2	
地物の名称	登記引照点	
成果	測地系	任意座標
	X座標	-11911.451
	Y座標	-23110.370
備考	既存永久金属釘	


概略図

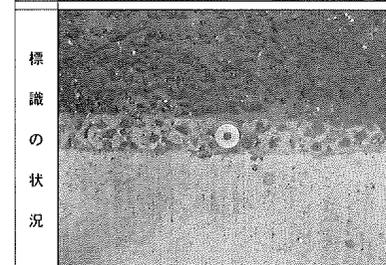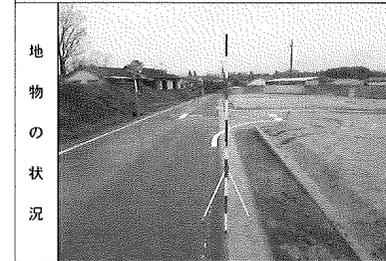

座標取得方式：(GNSS)ネットワーク型RTK
取得年月日：令和4年6月29日

恒久的地物		
符号	T3	
地物の名称	登記引照点	
成果	測地系	任意座標
	X座標	-11941.344
	Y座標	-23173.193
備考	既存永久金属釘	

概略図

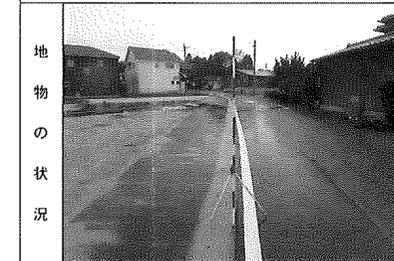

地番	1479-20
土地の所在	合志市御代志字追分

土地所在図
地積測量図




求積表

地番 1479-20					
測点	標識	X座標	Y座標	(X _{n+1} -X _n)・Y _n	
KA5	(既普) 金属標	-11897.762	-23069.235	34182.270226	
Z1	(新普) 金属釘	-11894.244	-23069.971	-27297.289980	
G2	(新普) 金属釘	-11892.378	-23066.940	-34166.801994	
H134	(新普) 金属標	-11898.378	-23067.098	27306.777510	
				倍面積	24.955762
				面積	12.4778810
				地積	12.47 m ²

恒久的地物等一覧表 (任意座標)				
図示記号	名称	標識	X座標	Y座標
T2	登記引照点	永久金属釘	-11911.451	-23110.370
T3	登記引照点	永久金属釘	-11941.344	-23173.193

座標取得方式：(GNSS) ネットワーク型RTK
取得年月日：令和4年6月29日

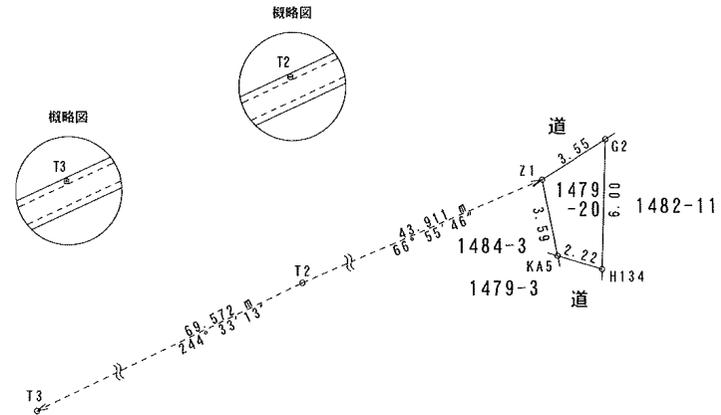

測量年月日	令和6年 3月27日
座標系	任意座標

縮尺 1/250

地番	1479-21
土地の所在	合志市御代志字追分

土地所在図
地積測量図


求積表

測点	標識	X座標	Y座標	(X _{n+1} -X _n)・Y _n	
P6	(既普) 金属釘	-11915.662	-23078.539	-111387.608376	
KA18	(既普) 金属釘	-11899.317	-23069.062	-110711.245368	
KA5	(既普) 金属標	-11897.762	-23069.235	-23367.204568	
H134	(新普) 金属標	-11898.378	-23067.098	-25034.187312	
G3	(新普) 金属標	-11899.611	-23067.131	116604.288189	
H132	(新普) 金属標	-11919.210	-23076.897	134436.769590	
H80	(新普) 金属釘	-11915.941	-23078.410	19565.975122	
				倍面積	106.787277
				面積	53.3936385
				地積	53.39 m ²

恒久的地物等一覧表 (任意座標)

図示記号	名称	標識	X座標	Y座標
T2	登記引照点	永久金属釘	-11911.451	-23110.370
T3	登記引照点	永久金属釘	-11941.344	-23173.193

座標取得方式: (GNSS) ネットワーク型RTK
取得年月日: 令和4年6月29日

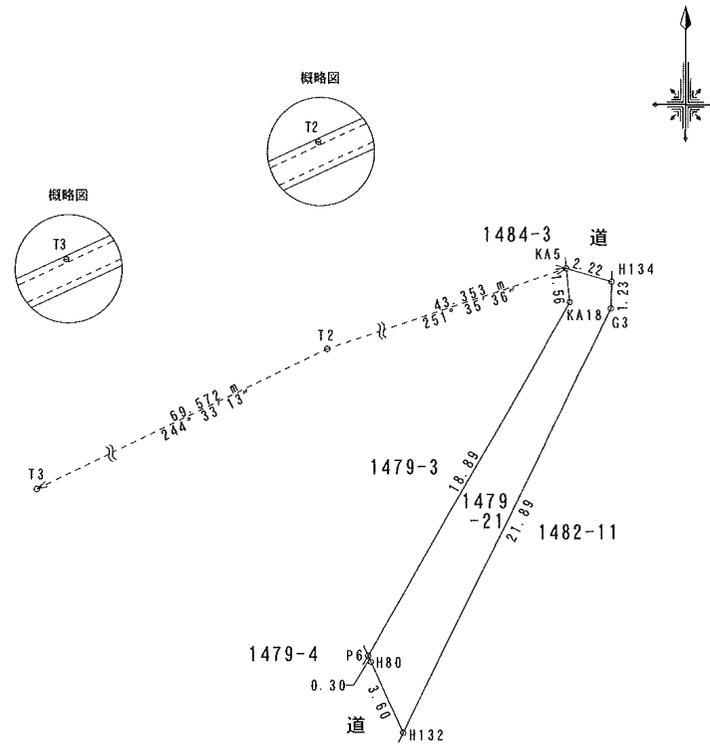


測量年月日	令和6年3月27日
座標系	任意座標

縮尺 1/250

地番	1479-22
土地の所在	合志市御代志字追分

土地所在図
地積測量図

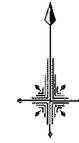


求積表

地番	1479-22			
測点	標識	X座標	Y座標	$(X_{n+1}-X_n) \cdot Y_n$
P5	(既普) 金属釘	-11916.125	-23078.808	1537.180125
P6	(既普) 金属釘	-11915.662	-23078.539	-4742.433476
H80	(新普) 金属釘	-11915.941	-23078.410	3205.388129
		倍面積	0.134778	
		面積	0.0673890	
		地積	0.06 m ²	

恒久的地物等一覧表 (任意座標)				
図示記号	名称	標識	X座標	Y座標
T2	登記引照点	永久金属釘	-11911.451	-23110.370
T3	登記引照点	永久金属釘	-11941.344	-23173.193

座標取得方式：(GNSS) ネットワーク型RTK
取得年月日：令和4年6月29日

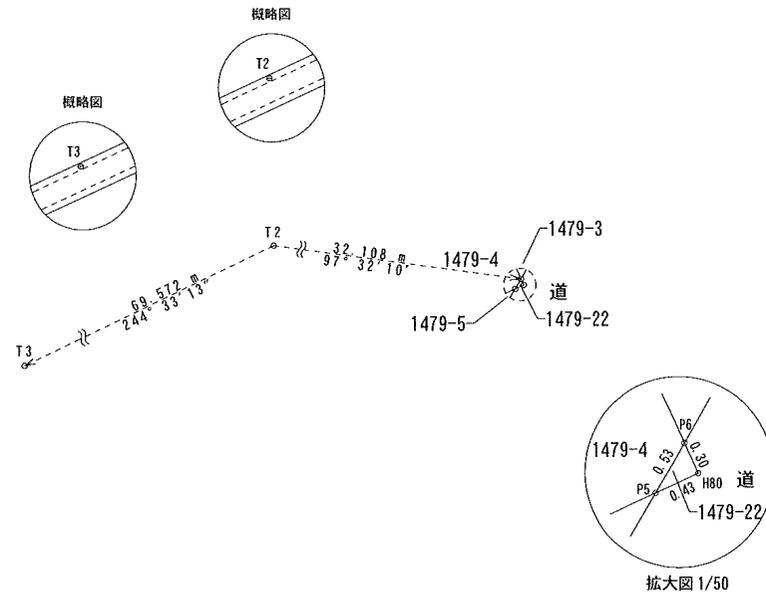

測量年月日	令和6年 3月27日
座標系	任意座標

縮尺 1/250

地番 1479-23

土地所在図
地積測量図

土地の所在 合志市御代志字追分


求積表

地番	1479-23			
測点	標識	X座標	Y座標	$(X_{n+1}-X_n) \cdot Y_n$
H145	(既普) 金属標	-11943.854	-23080.146	7691.841976
KA15	(既普) 金属釘	-11942.953	-23080.015	4705.523482
KA16	(既普) 金属釘	-11926.875	-23080.540	14097.566250
KA17	(既普) 金属釘	-11920.245	-23081.197	-20645.864340
P5	(既普) 金属釘	-11916.125	-23078.808	-33210.240375
H80	(新普) 金属釘	-11915.941	-23078.410	-22771.363251
H132	(新普) 金属標	-11919.210	-23076.897	-7258.798890
G4	(新普) 金属標	-11921.025	-23077.801	6830.747325
G6	(新普) 金属標	-11927.370	-23077.470	-6571.980870
P248	(新普) 金属標	-11929.692	-23077.250	12538.106292
P209	(新普) 金属標	-11938.158	-23078.521	25320.833118
H81	(新普) 金属標	-11945.527	-23079.371	19411.481375
		倍面積	137.852092	
		面積	68.9260460	
		地積	68.92 m ²	

恒久的地物等一覧表 (任意座標)

図示記号	名称	標識	X座標	Y座標
T2	登記引照点	永久金属釘	-11911.451	-23110.370
T3	登記引照点	永久金属釘	-11941.344	-23173.193

座標取得方式: (GNSS) ネットワーク型RTK
取得年月日: 令和4年6月29日

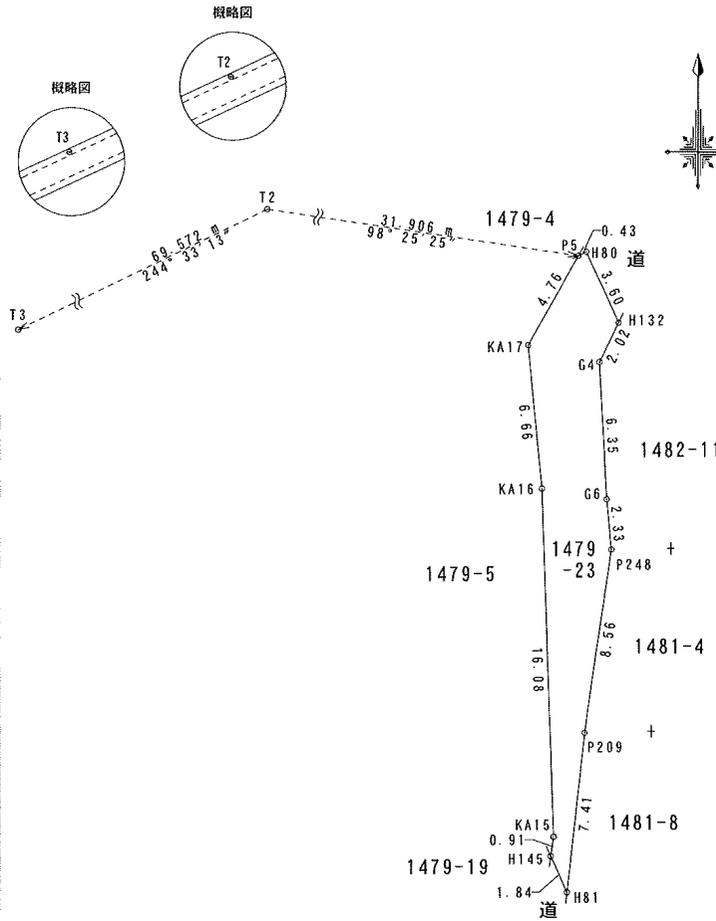

測量年月日	令和6年 3月27日
座標系	任意座標

縮尺 1/250

地番	1479-24
土地の所在	合志市御代志字追分


土地所在図
地積測量図

求積表

地番	1479-24			
測点	標識	X座標	Y座標	(X _{n+1} -X _n)・Y _n
H144	(既普) 金属標	-11962.635	-23096.435	-85042.372215
KA10	(既普) 金属釘	-11963.457	-23090.734	-90587.296404
KA11	(既普) 金属釘	-11962.034	-23088.863	-53554.026218
KA12	(既普) 金属釘	-11961.023	-23086.257	-37043.288231
KA13	(既普) 金属釘	-11960.563	-23085.766	-51167.288514
KA14	(既普) 金属釘	-11954.583	-23081.979	-54644.398893
KA22	(既普) 金属釘	-11951.075	-23081.195	-21906.320475
H145	(既普) 金属標	-11943.854	-23080.146	-21785.589696
H81	(新普) 金属標	-11945.527	-23079.371	-1051.206376
KA33	(新普) 金属標	-11951.479	-23080.058	18596.501324
KA34	(新普) 金属標	-11955.192	-23080.927	59118.424440
A35	(新普) 金属標	-11961.613	-23085.003	73169.186721
A42	(新普) 金属標	-11963.436	-23087.044	38474.410176
A43	(新普) 金属標	-11963.926	-23088.219	35353.401330
A44	(新普) 金属標	-11965.289	-23089.999	43493.825515
H123	(既普) 金属標	-11966.710	-23091.854	15413.122480
P206	(既普) 金属釘	-11964.739	-23091.287	71656.821871
H143	(既普) 金属標	-11963.713	-23097.843	61589.194524
	倍面積			83.101359
	面積			41.5506795
	地積			41.55 m ²

図示記号	名称	標識	X座標	Y座標
T2	登記引照点	永久金属釘	-11911.451	-23110.370
T3	登記引照点	永久金属釘	-11941.344	-23173.193

座標取得方式: (GNSS) ネットワーク型RTK
取得年月日: 令和4年6月29日

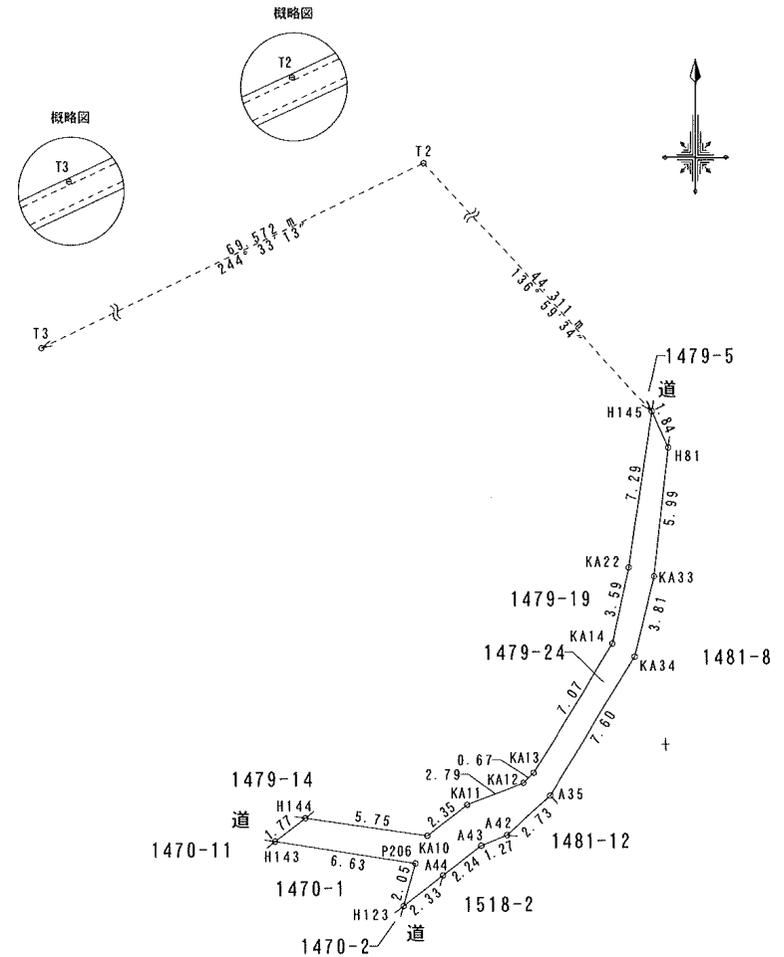

測量年月日	令和6年3月27日
座標系	任意座標

縮尺 1/250

地番	1479-25
土地の所在	合志市御代志字追分

土地所在図
地積測量図


求積表

地番 1479-25					
測点	標識	X座標	Y座標	$(X_{n+1}-X_n) \cdot Y_n$	
P4	(既普) 金属釘	-11961.882	-23101.654	-55060.542846	
H144	(既普) 金属標	-11962.635	-23096.435	-45589.601985	
H143	(既普) 金属標	-11963.713	-23097.843	55068.970939	
P7	(既普) 金属釘	-11963.214	-23101.038	45591.808554	
				倍面積	10.634662
				面積	5.3173310
				地積	5.31 m ²

恒久的地物等一覧表 (任意座標)

図示記号	名称	標識	X座標	Y座標
T2	登記引照点	永久金属釘	-11911.451	-23110.370
T3	登記引照点	永久金属釘	-11941.344	-23173.193

座標取得方式: (GNSS) ネットワーク型RTK
取得年月日: 令和4年6月29日

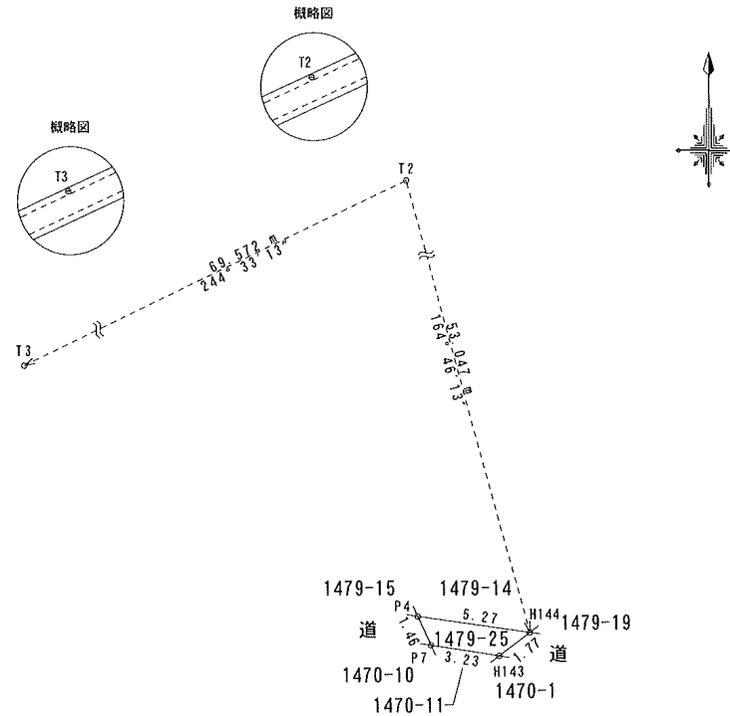

測量年月日	令和6年 3月27日
座標系	任意座標

縮尺 1/250

地番 1479-26

土地所在図
地積測量図

土地の所在 合志市御代志字追分


求積表

地番	1479-26			
測点	標識	X座標	Y座標	(X _{n+1} -X _n)・Y _n
P3	(既普) 金属釘	-11960.146	-23113.698	-137565.599292
P4	(既普) 金属釘	-11961.882	-23101.654	-151437.426120
P7	(既普) 金属釘	-11963.214	-23101.038	137600.887428
P8	(既普) 金属釘	-11961.318	-23113.156	151430.285880
			倍面積	28.147896
			面積	14.0739480
			地積	14.07 m ²

恒久的地物等一覧表 (任意座標)

図示記号	名称	標識	X座標	Y座標
T2	登記引照点	永久金属釘	-11911.451	-23110.370
T3	登記引照点	永久金属釘	-11941.344	-23173.193

座標取得方式: (GNSS) ネットワーク型RTK
取得年月日: 令和4年6月29日

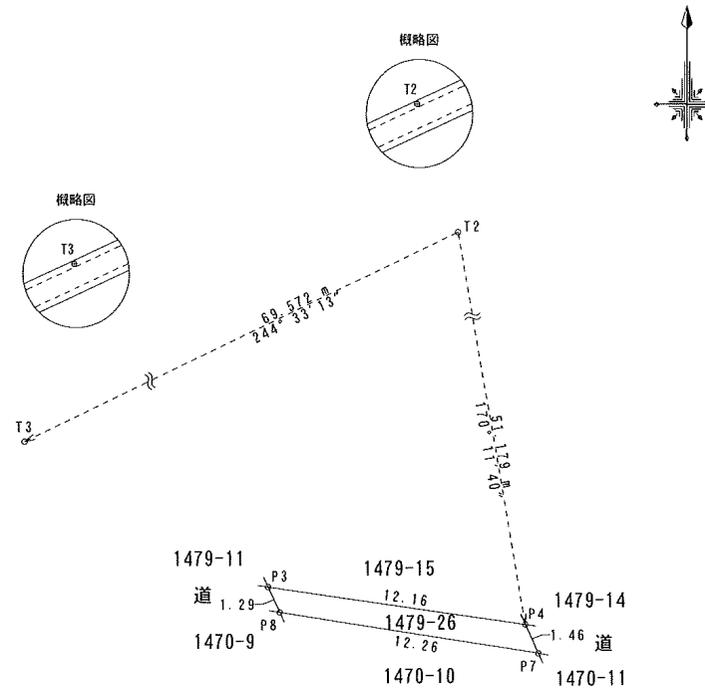

測量年月日	令和6年 3月27日
座標系	任意座標

縮尺 1/250

地番 1479-27

土地所在図
地積測量図

土地の所在 合志市御代志字追分


求積表

地番	1479-27			
測点	標識	X座標	Y座標	$(X_{n+1}-X_n) \cdot Y_n$
P2	(既普) 金属釘	-11959.406	-23118.470	-14494.800072
KA21	(既普) 金属釘	-11959.664	-23117.040	-57071.516608
P3	(既普) 金属釘	-11960.146	-23113.698	-46453.207064
P8	(既普) 金属釘	-11961.318	-23113.156	60308.965356
P9	(既普) 金属釘	-11960.445	-23118.740	60950.427720
H99	(新普) 金属釘	-11959.876	-23118.252	-3229.166520
			倍面積	10.702812
			面積	5.3514060
			地積	5.35 m ²

恒久的地物等一覧表 (任意座標)

図示記号	名称	標識	X座標	Y座標
T2	登記引照点	永久金属釘	-11911.451	-23110.370
T3	登記引照点	永久金属釘	-11941.344	-23173.193

座標取得方式: (GNSS) ネットワーク型RTK
取得年月日: 令和4年6月29日

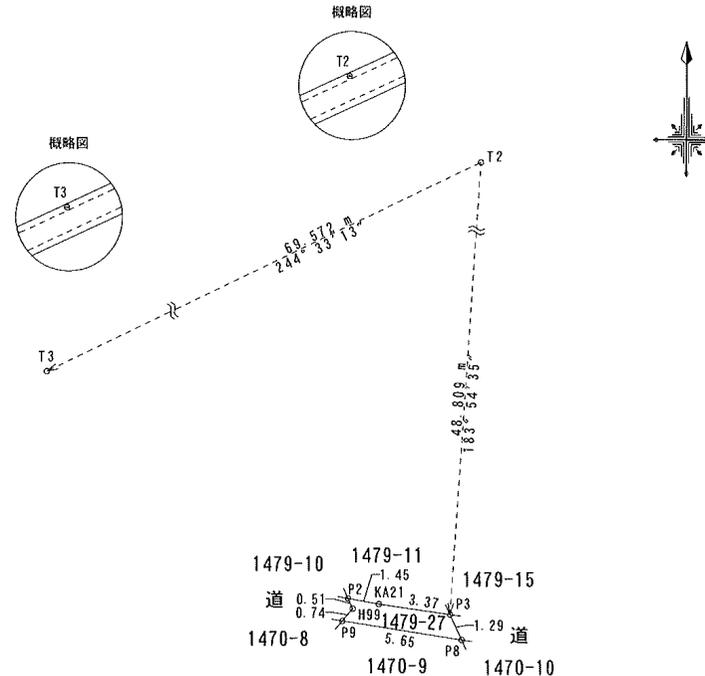

測量年月日	令和6年3月27日
座標系	任意座標

縮尺 1/250

地番 1479-28

土地所在図
地積測量図

土地の所在 合志市御代志字追分


求積表

地番	1479-28			
測点	標識	X座標	Y座標	(X _{n+1} -X _n)・Y _n
F139	(既普) 金属標	-11956.938	-23132.133	-162470.873544
P2	(既普) 金属釘	-11959.406	-23118.470	-166008.514686
H99	(新普) 金属釘	-11959.876	-23118.252	3229.166520
P9	(既普) 金属釘	-11960.445	-23118.740	50186.027220
H140	(既普) 金属標	-11959.865	-23122.448	159281.482070
F96	(新普) 金属標	-11957.099	-23132.058	115804.503815
		倍面積	21.791395	
		面積	10.8956975	
		地積	10.89 m ²	

恒久的地物等一覧表 (任意座標)

図示記号	名称	標識	X座標	Y座標
T2	登記引照点	永久金属釘	-11911.451	-23110.370
T3	登記引照点	永久金属釘	-11941.344	-23173.193

座標取得方式：(GNSS)ネットワーク型RTK
取得年月日：令和4年6月29日

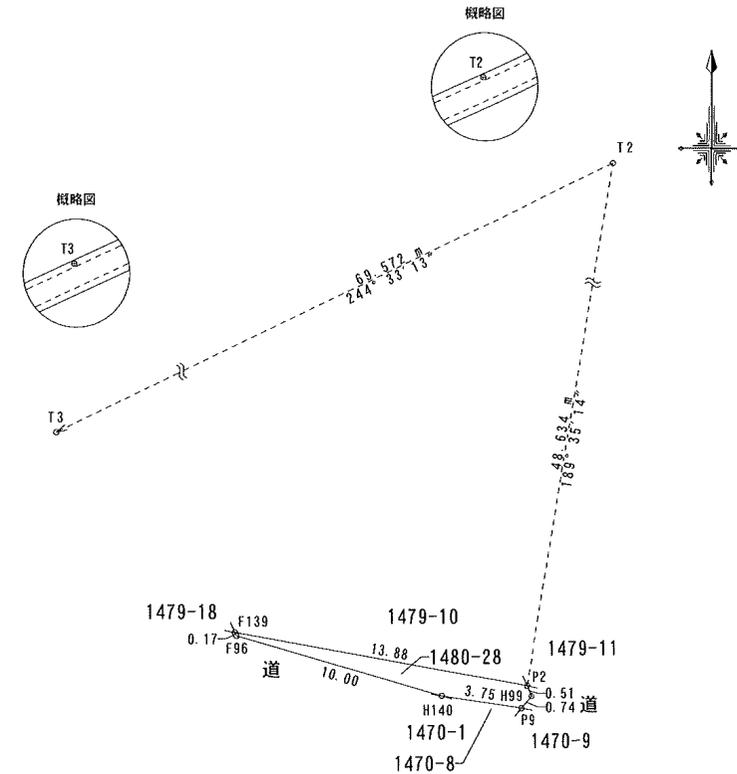

測量年月日	令和6年 3月27日
座標系	任意座標

縮尺 1/250

地番	1479-29
土地の所在	合志市御代志字追分


土地所在図
地積測量図

求積表

地番	1479-29			
測点	標識	X座標	Y座標	(X _{n+1} -X _n)・Y _n
F138	(既普) 金属標	-11955.630	-23139.371	-80007.075960
F139	(既普) 金属標	-11956.938	-23132.133	-87441.087594
F96	(新普) 金属標	-11957.099	-23132.058	-115804.503815
H140	(既普) 金属標	-11959.865	-23122.448	-68314.748880
A58		-11959.255	-23126.346	195856.719135
F142	(既普) 金属標	-11956.807	-23138.825	155737.411175
		倍面積		26.714061
		面積		13.3570305
		地積		13.35 m ²

図示記号	名称	標識	X座標	Y座標
T2	登記引照点	永久金属釘	-11911.451	-23110.370
T3	登記引照点	永久金属釘	-11941.344	-23173.193

座標取得方式：(GNSS)ネットワーク型RTK
取得年月日：令和4年6月29日

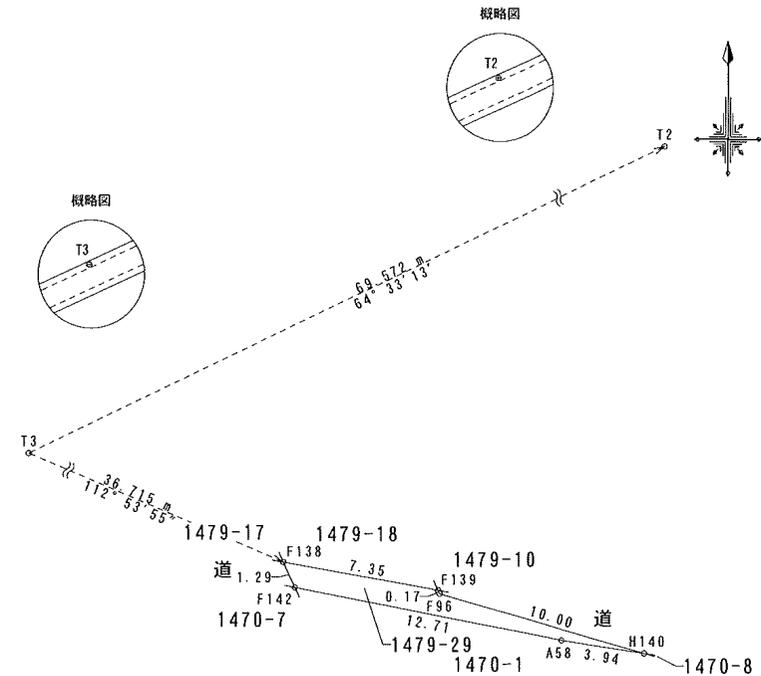

測量年月日	令和6年 3月27日
座標系	任意座標

縮尺 1/250

地番	1479-30
土地の所在	合志市御代志字追分

土地所在図
地積測量図


求積表

地番		1479-30			
測点	標識	X座標	Y座標	(X _{n+1} -X _n)・Y _n	
P1	(既普) 金属標	-11948.336	-23160.371	-235668.979264	
KA9	(既普) 金属釘	-11955.139	-23142.091	-251057.919000	
F138	(既普) 金属標	-11955.630	-23139.371	-39047.087580	
F142	(既普) 金属標	-11956.807	-23138.825	36121.513947	
K4	(既普) 金属標	-11956.108	-23142.392	263943.040208	
F24	(既普) 金属標	-11949.339	-23160.901	232092.011397	
KA60	(既普) 金属標	-11949.005	-23161.815	-6332.972650	
				倍面積	49.607058
				面積	24.8035290
				地積	24.80 m ²

恒久的地物等一覧表 (任意座標)

図示記号	名称	標識	X座標	Y座標
T2	登記引照点	永久金属釘	-11911.451	-23110.370
T3	登記引照点	永久金属釘	-11941.344	-23173.193

座標取得方式：(GNSS)ネットワーク型RTK
取得年月日：令和4年6月29日

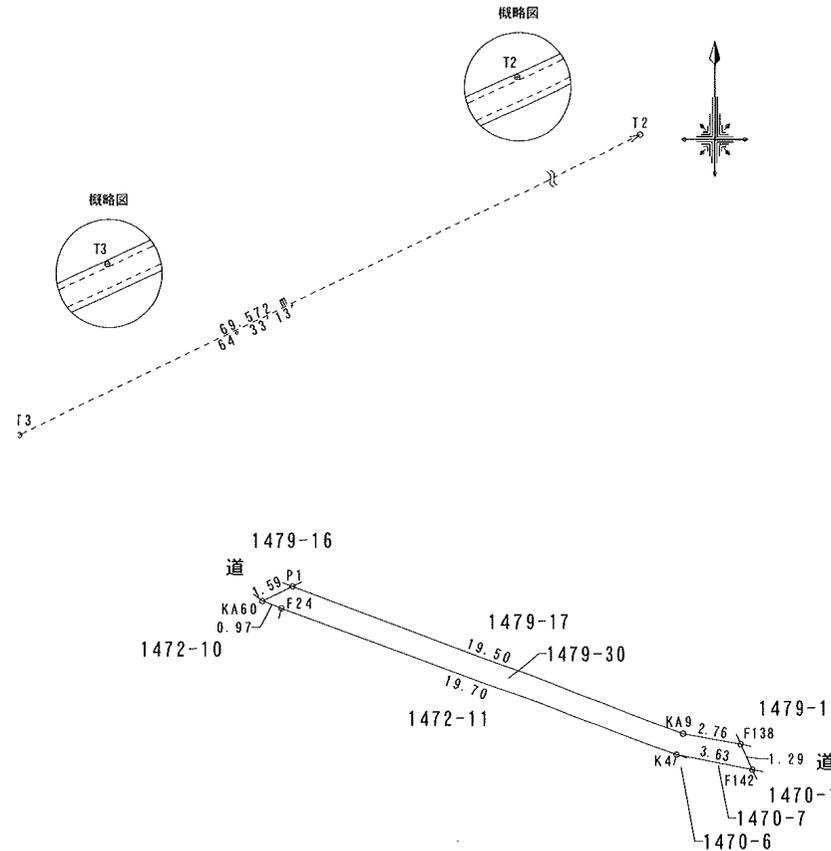

測量年月日	令和6年3月27日
座標系	任意座標

縮尺 1/250

地番 1479-31

土地所在図
地積測量図

土地の所在 合志市御代志字追分




求積表

地番	1479-31			
測点	標識	X座標	Y座標	$(X_{n+1}-X_n) \cdot Y_n$
90	(既普) 金属標	-11941.422	-23169.226	-114064.462944
KA8	(既普) 金属釘	-11948.119	-23160.955	-105800.593745
P1	(既普) 金属標	-11948.336	-23160.371	10275.568960
KA60	(既普) 金属標	-11949.005	-23161.815	119059.885820
KK34	(既普) 金属標	-11942.155	-23170.335	103801.211260
97	(既普) 金属釘	-11942.016	-23170.507	-13243.695744
		倍面積		27.913607
		面積		13.9568035
		地積		13.95 m ²

恒久的地物等一覧表 (任意座標)

図示記号	名称	標識	X座標	Y座標
T2	登記引照点	永久金属釘	-11911.451	-23110.370
T3	登記引照点	永久金属釘	-11941.344	-23173.193

座標取得方式：(GNSS) ネットワーク型RTK
取得年月日：令和4年6月29日

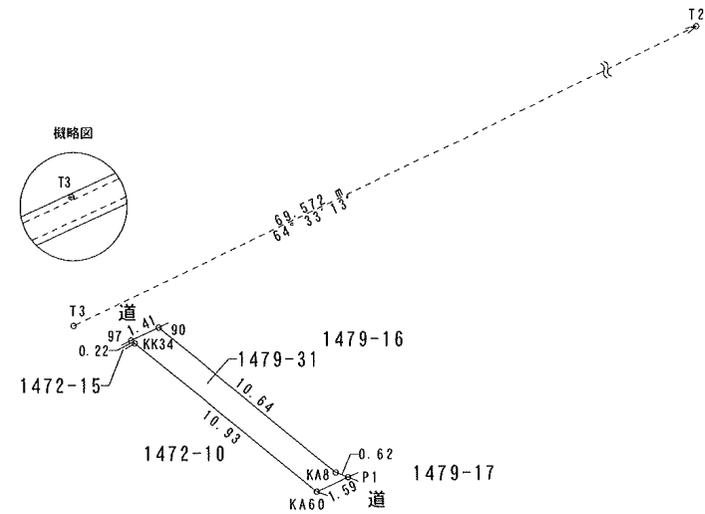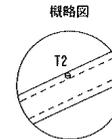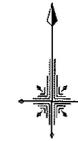

測量年月日	令和6年 3月27日
座標系	任意座標


縮尺 1/250

地番	1472-1、1472-10ないし1472-16	土地所在図 地積測量図
土地の所在	合志市御代志字追分	

求積表

地番	1472-1			
測点	標識	X座標	Y座標	(X _{n+1} -X _n)・Y _n
KK15	(新普)金属標	-11948.912	-23181.921	-94336.660240
KK14	(新普)金属標	-11951.931	-23181.845	-127873.709769
F10	(新普)金属標	-11957.434	-23171.222	-188795.925426
F23	(新普)金属標	-11959.001	-23166.056	-93531.346821
F22	(新普)金属標	-11957.575	-23163.401	-41791.724625
F18	(新普)金属標	-11954.807	-23162.561	-55912.632339
F19	(新普)金属標	-11955.971	-23158.724	-35867.913000
F20	(新普)金属標	-11958.731	-23159.561	-7007.816366
F21	(新普)金属標	-11961.395	-23158.138	-51505.766870
F9	(新普)金属標	-11962.267	-23155.255	-25754.760851
F5	(新普)金属標	-11964.674	-23155.985	17432.530018
F6	(新普)金属標	-11967.071	-23156.712	86761.264750
F26	(新普)金属標	-11965.093	-23163.235	89570.686198
F28	(新普)金属標	-11964.801	-23164.198	117913.113855
F7	(新普)金属標	-11962.103	-23173.090	182733.085428
F30	(新普)金属標	-11958.797	-23179.474	199113.970050
KK13	(新普)プラスチック杭	-11953.481	-23189.740	29250.168007
		倍面積	396.561999	
		面積	198.2809995	
		地積	198.28 m ²	

地番	1472-10			
測点	標識	X座標	Y座標	(X _{n+1} -X _n)・Y _n
KK34	(新普)金属標	-11942.155	-23170.335	-107348.031295
KA60	(新普)金属標	-11949.005	-23161.815	-112726.913170
F24	(新普)金属標	-11949.339	-23160.901	8914.206894
F18	(新普)金属標	-11954.807	-23162.561	29887.017500
F22	(新普)金属標	-11957.575	-23163.401	41791.724625
F23	(新普)金属標	-11959.001	-23166.056	93531.346821
F10	(新普)金属標	-11957.434	-23171.222	188795.925426
KK14	(新普)金属標	-11951.931	-23181.845	127873.709769
KK15	(新普)金属標	-11948.912	-23181.921	-64846.745424
K11	(新普)プラスチック杭	-11945.698	-23176.418	-132800.324666
KK32	(新普)プラスチック杭	-11942.383	-23170.804	-72645.515789
		倍面積	426.400691	
		面積	213.2003455	
		地積	213.20 m ²	

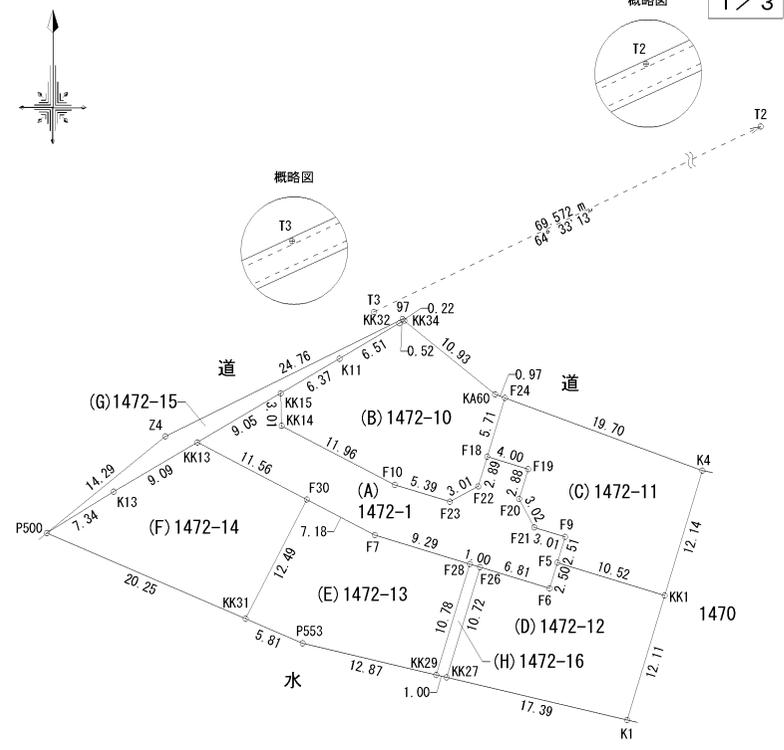

測量年月日	令和6年 3月27日
座標系	任意座標

縮尺 1/500

地番	1472-1、1472-10ないし1472-16	土地所在図 地積測量図
土地の所在	合志市御代志字追分	

2/3

地番	1472-11			
測点	標識	X座標	Y座標	(X _{n+1} -X _{n-1})・Y _n
F24	(新普)金属標	-11949.339	-23160.901	-241006.218291
K4	(新普)金属標	-11956.108	-23142.392	-179150.322272
KK1	(新普)金属標	-11967.728	-23145.917	162677.326704
F5	(新普)金属標	-11964.674	-23155.985	111726.125812
F9	(新普)金属標	-11962.267	-23155.255	25754.760851
F21	(新普)金属標	-11961.395	-23158.138	51505.766870
F20	(新普)金属標	-11958.731	-23159.561	7007.816366
F19	(新普)金属標	-11955.971	-23158.724	35867.913000
F18	(新普)金属標	-11954.807	-23162.561	26025.614839
		倍面積	408.783879	
		面積	204.3919395	
		地積	204.39 m ²	

地番	1472-12			
測点	標識	X座標	Y座標	(X _{n+1} -X _{n-1})・Y _n
F5	(新普)金属標	-11964.674	-23155.985	-129158.655830
KK1	(新普)金属標	-11967.728	-23145.917	-78412.553856
K1	(新普)金属標	-11979.319	-23149.433	245001.032188
KK27	(新普)金属標	-11975.345	-23166.369	165283.711690
F26	(新普)金属標	-11965.093	-23163.235	-115546.903101
F6	(新普)金属標	-11967.071	-23156.712	-86761.264750
		倍面積	405.366341	
		面積	202.6831705	
		地積	202.68 m ²	

地番	1472-13			
測点	標識	X座標	Y座標	(X _{n+1} -X _{n-1})・Y _n
F30	(新普)金属標	-11958.797	-23179.474	-145108.042798
F7	(新普)金属標	-11962.103	-23173.090	-182733.085428
F28	(新普)金属標	-11964.801	-23164.198	-68749.746546
KK29	(新普)金属標	-11975.116	-23167.344	187757.843764
P553	(新普)金属標	-11972.175	-23179.877	214062.489000
KK31	(新普)金属標	-11969.887	-23185.224	-4823.864461
		倍面積	405.593531	
		面積	202.7967655	
		地積	202.79 m ²	

地番	1472-14			
測点	標識	X座標	Y座標	(X _{n+1} -X _{n-1})・Y _n
KK13	(新普)プラスチック杭	-11953.481	-23189.740	-216573.168758
F30	(新普)金属標	-11958.797	-23179.474	-54005.927252
KK31	(新普)金属標	-11969.887	-23185.224	291789.935399
P500	(新普)金属標	-11961.919	-23203.851	147945.014192
K13	(新普)プラスチック杭	-11958.068	-23197.592	-168740.297548
		倍面積	415.556033	
		面積	207.7780165	
		地積	207.77 m ²	

地番	1472-15			
測点	標識	X座標	Y座標	(X _{n+1} -X _{n-1})・Y _n
P500	(新普)金属標	-11961.919	-23203.851	-57991.383312
Z4	(新普)金属釘	-11952.915	-23192.744	-398557.997760
97	(新普)金属釘	-11942.016	-23170.507	-267608.636544
KK34	(新普)金属標	-11942.155	-23170.335	3546.820035
KK32	(新普)プラスチック杭	-11942.383	-23170.804	72645.515789
K11	(新普)プラスチック杭	-11945.698	-23176.418	132800.324666
KK15	(新普)金属標	-11948.912	-23181.921	159183.405664
KK13	(新普)プラスチック杭	-11953.481	-23189.740	187323.000751
K13	(新普)プラスチック杭	-11958.068	-23197.592	168740.297548
		倍面積	81.346837	
		面積	40.6734185	
		地積	40.67 m ²	

地番	1472-16			
測点	標識	X座標	Y座標	(X _{n+1} -X _{n-1})・Y _n
F28	(新普)金属標	-11964.801	-23164.198	-49163.367309
F26	(新普)金属標	-11965.093	-23163.235	25976.216903
KK27	(新普)金属標	-11975.345	-23166.369	49206.692605
KK29	(新普)金属標	-11975.116	-23167.344	-25997.976836
		倍面積	21.565363	
		面積	10.7826815	
		地積	10.78 m ²	

総合計面積	1280.5873370 m ²
-------	-----------------------------

縮尺

地番	1472-1、1472-10ないし1472-16	土地所在図 地積測量図
土地の所在	合志市御代志字追分	

3 / 3

地番	面積
(A) 1472-1	198.2809995 m ²
(B) 1472-10	213.2003455 m ²
(C) 1472-11	204.3919395 m ²
(D) 1472-12	202.6831705 m ²
(E) 1472-13	202.7967655 m ²
(F) 1472-14	207.7780165 m ²
(G) 1472-15	40.6734185 m ²
(H) 1472-16	10.7826815 m ²

恒久的地物		
符号	T 2	
地物の名称	登記引照点	
成果	測地系	任意座標
	X座標	-11911.451
	Y座標	-23110.370
備考	既存永久金属釘	


恒久的地物		
符号	T 3	
地物の名称	登記引照点	
成果	測地系	任意座標
	X座標	-11941.344
	Y座標	-23173.193
備考	既存永久金属釘	

概略図




座標取得方式：(GNSS)ネットワーク型RTK
取得年月日：令和4年6月29日


概略図

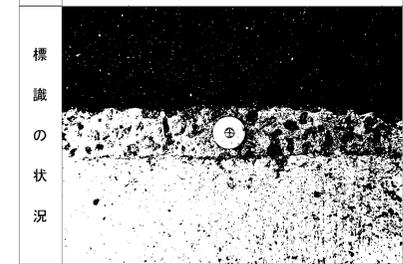

縮尺

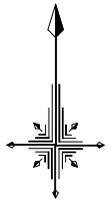


S = 1 : 400

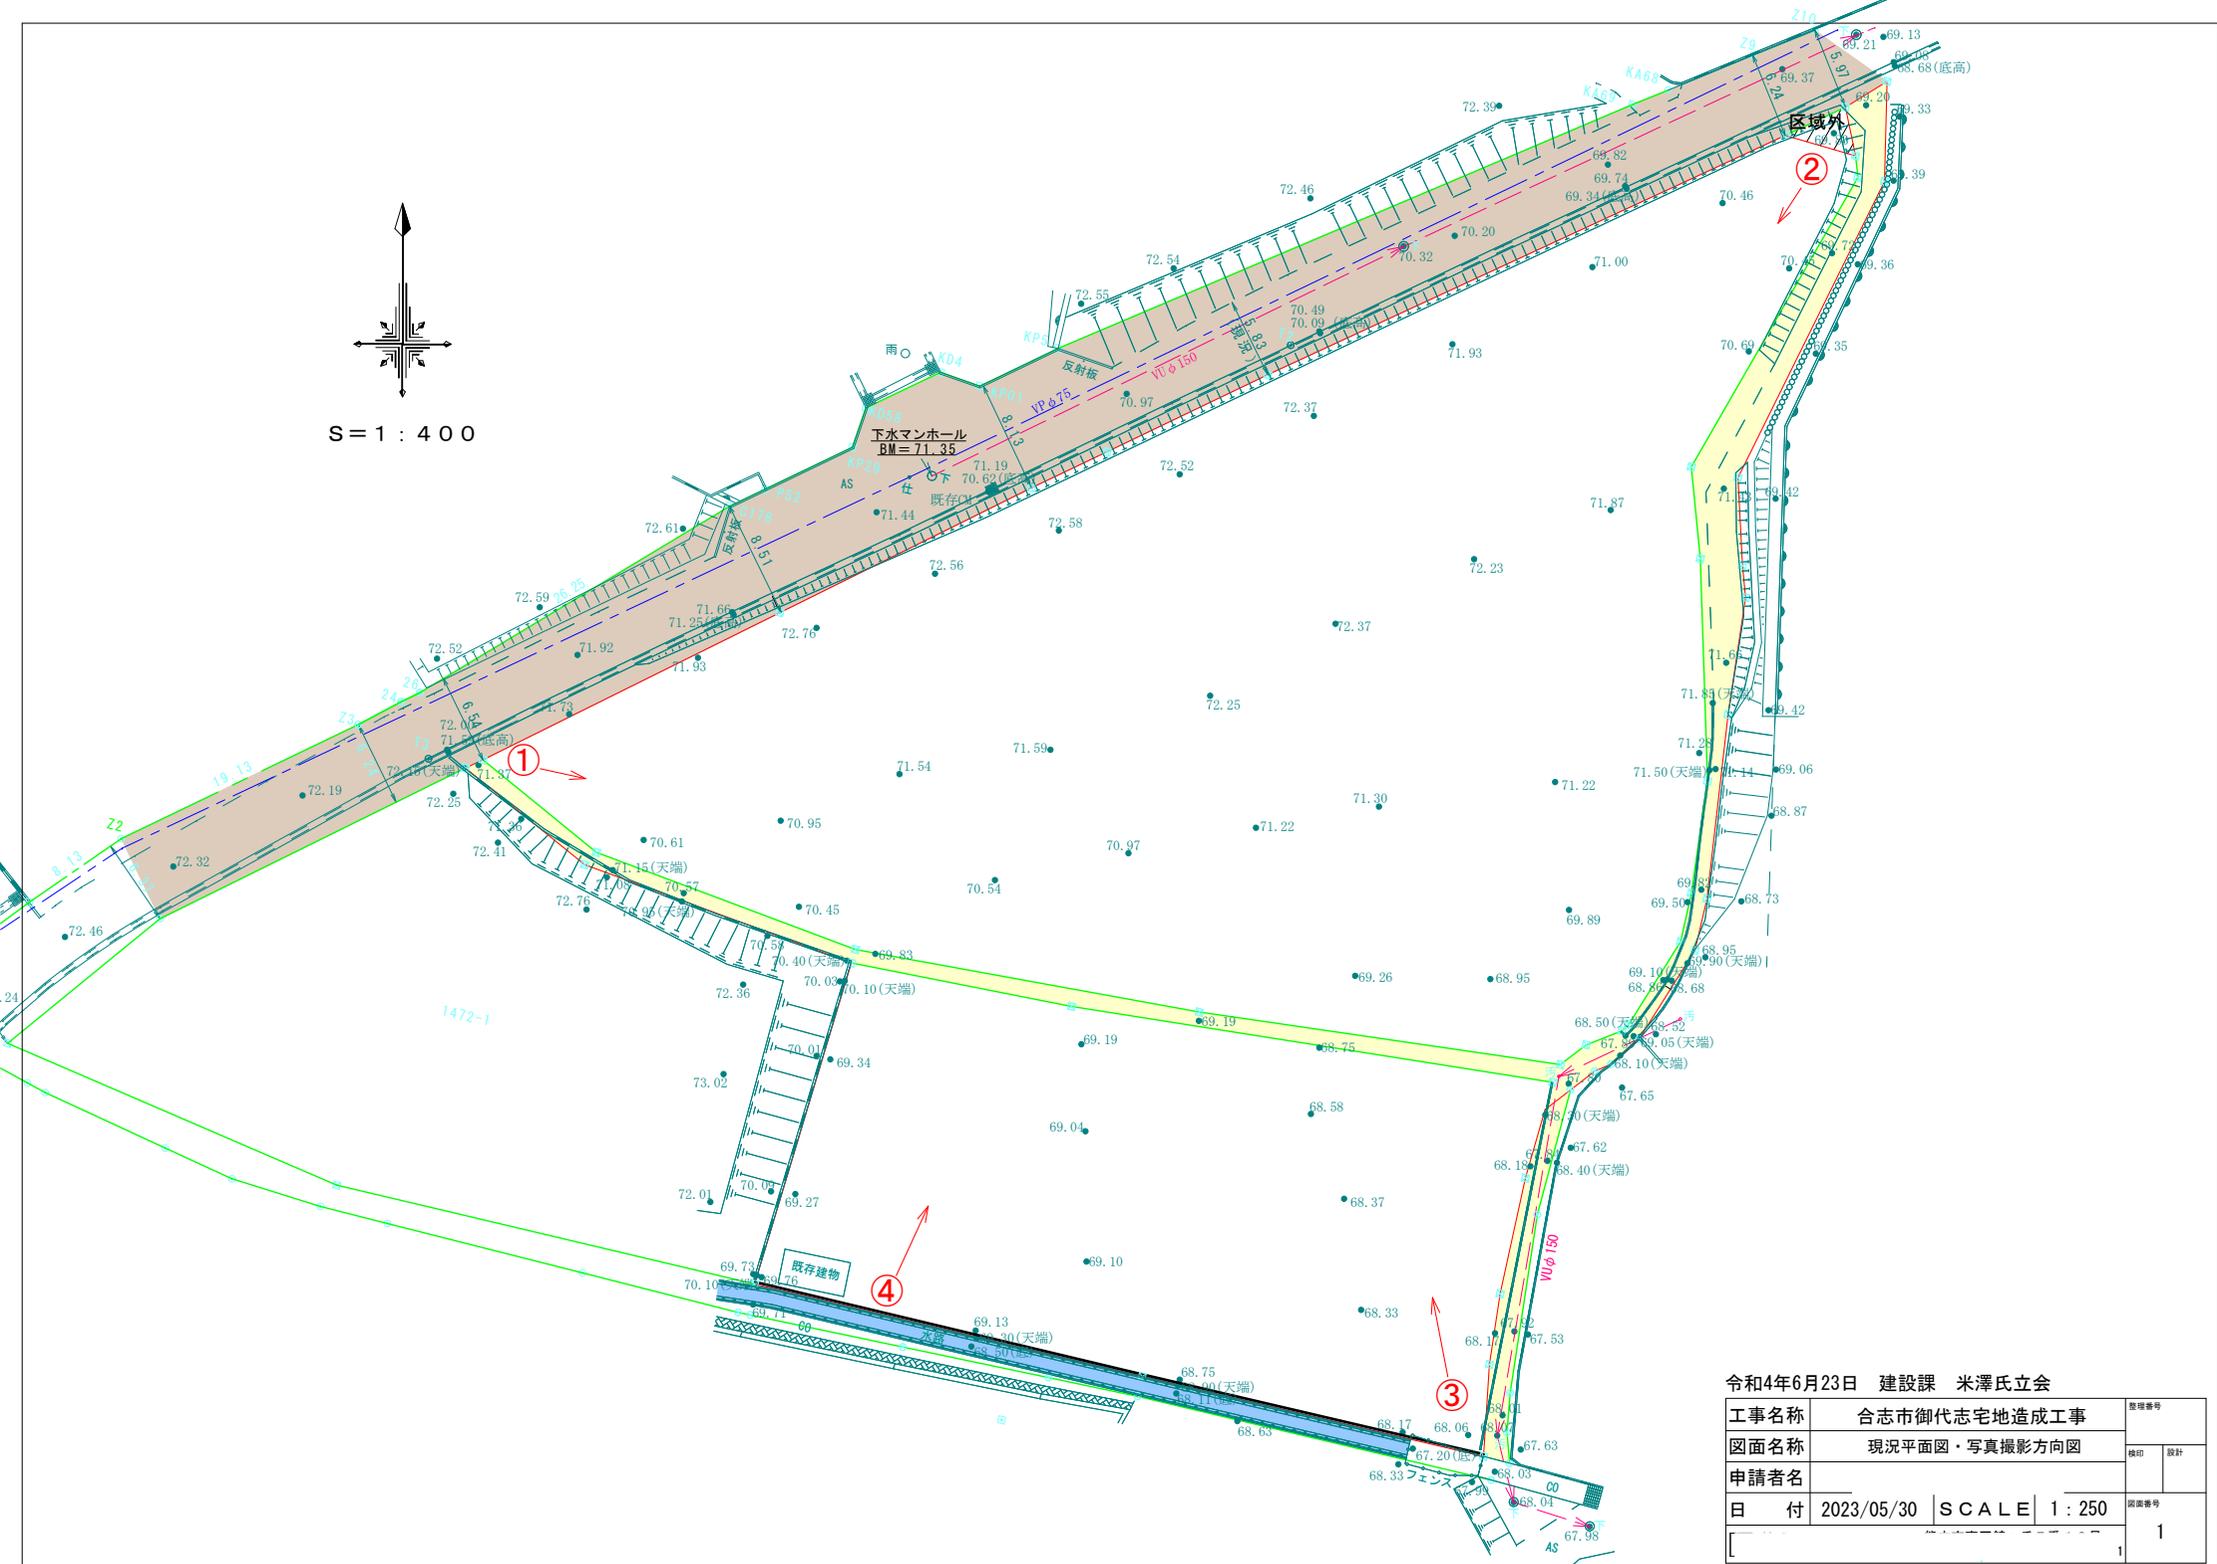


令和4年6月23日 建設課 米澤氏立会

工事名称	合志市御代志宅地造成工事		図面番号	
図面名称	現況平面図・写真撮影方向図		図印	設計
申請者名			図面番号	
日付	2023/05/30	SCALE	1 : 250	1


A-A' 断面図
1:400

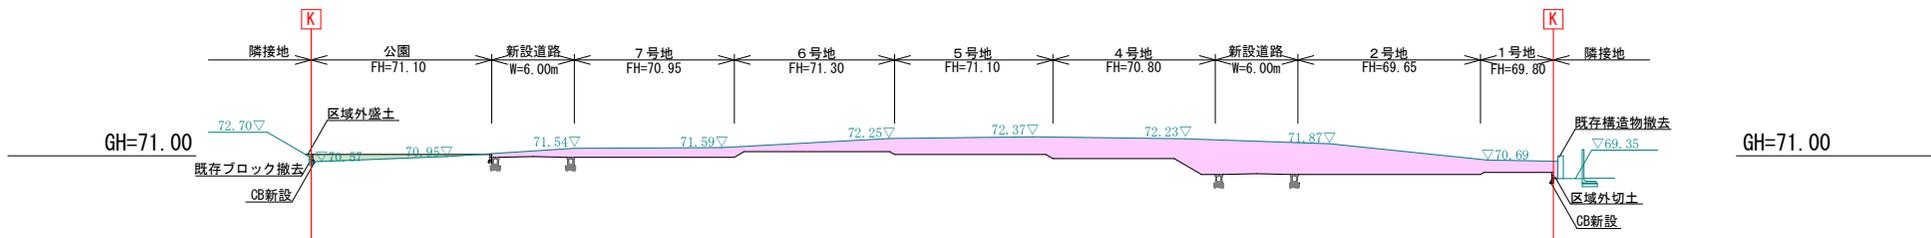

B-B' 断面図
1:400

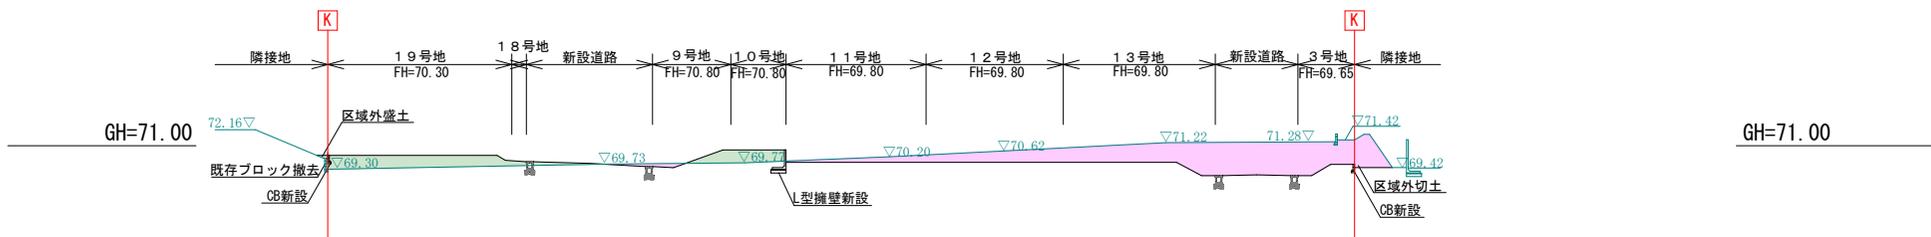

C-C' 断面図
1:400

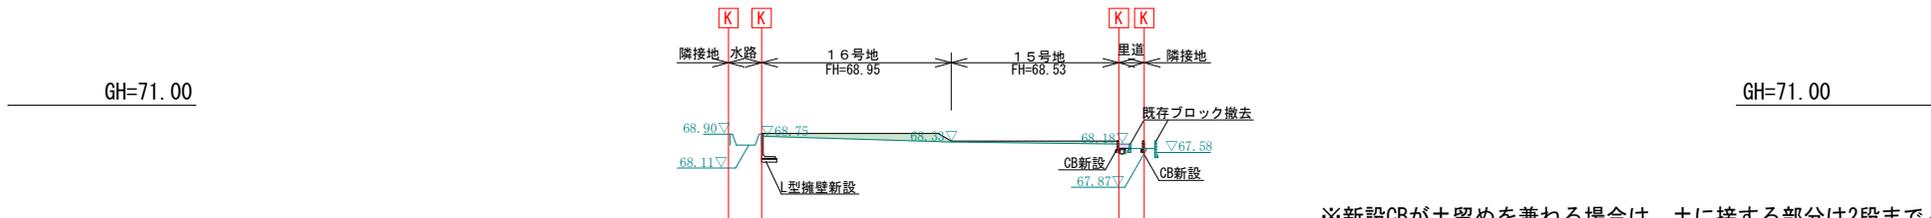


※新設CBが土留めを兼ねる場合は、土に接する部分は2段までとし、
不足する場合は基礎立ち上がり高さを高くすること
※盛土30cmごとに転圧すること
※法面は安定勾配30° 未満とする

切	土	
盛	土	

工事名称	合志市御代志宅地造成工事		整理番号
図面名称	土地利用計画平面図・造成計画平面図		検印 設計
申請者名			図面番号
日付	2023/09/05	SCALE 1:250	3-1
			1


1-1' 断面図
1:400

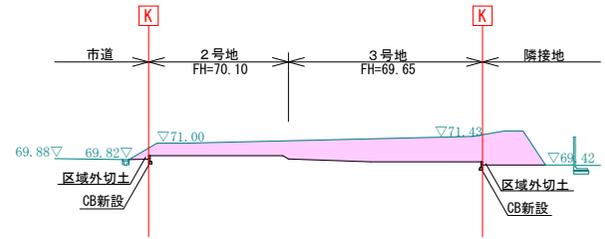

GH=71.00

GH=71.00


2-2' 断面図
1:400

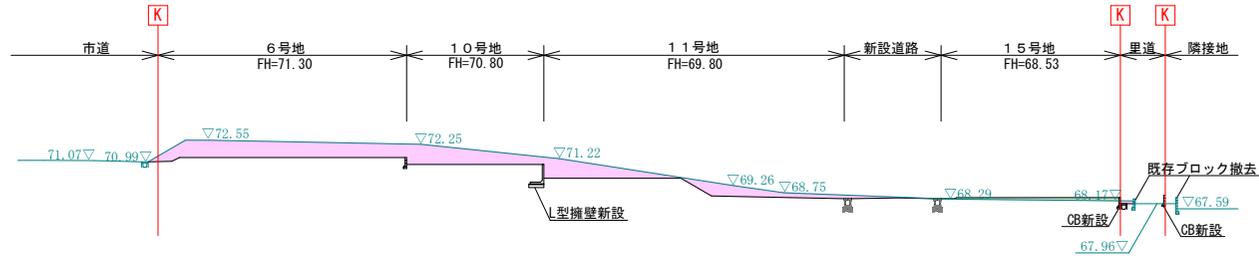

GH=71.00

GH=71.00

3-3' 断面図
1:400

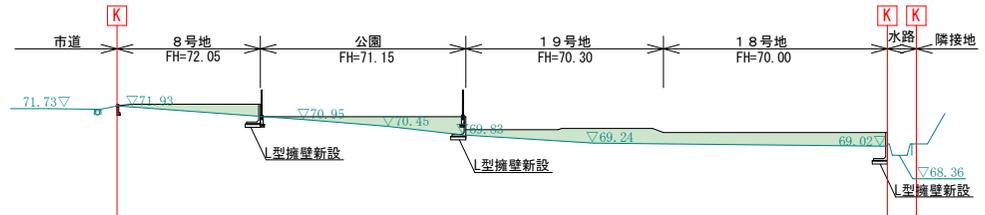

GH=71.00

GH=71.00


※新設CBが土留めを兼ねる場合は、土に接する部分は2段までとし、不足する場合は基礎立ち上がり高さを高くすること
 ※盛土30cmごとに転圧すること
 ※法面は安定勾配30°未満とする

切土	
盛土	

工事名称	合志市御代志宅地造成工事			整理番号
図面名称	土地利用計画平面図・造成計画平面図			換印
申請者名				設計
日付	2023/09/05	SCALE	1:250	図面番号
				3-2

可変勾配側溝300×400


S=1:15

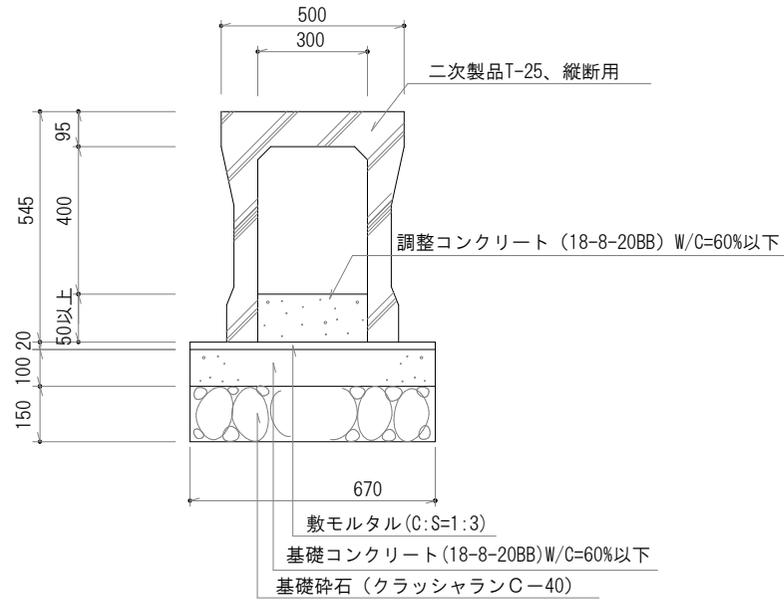

工事名称	合志市御代志宅地造成工事			整理番号
図面名称	道路構造図			検印
申請者名				設計
日付	2023/09/05	SCALE	図示	図面番号
				4-2

空洞ブロック積標準断面図


S=1:20

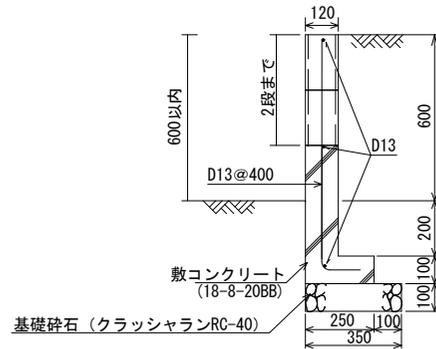

※新設OBが土留めを兼ねる場合は、土に接する部分は2段までとし、不足する場合は基礎立ち上がり高さを高くすること


道路標準断面図

S=1:100

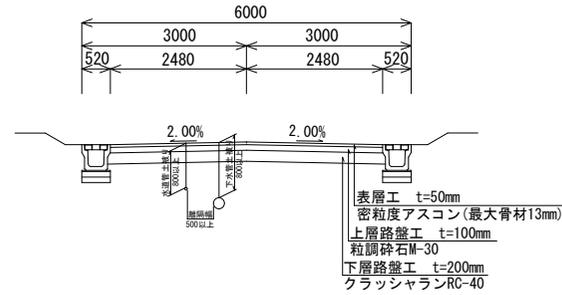

地先境界ブロック

S=1:20


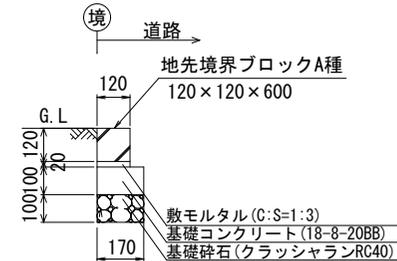


工事名称	合志市御代志宅地造成工事			整理番号
図面名称	道路構造図			検印
申請者名				設計
日付	2023/06/06	SCALE	図示	図面番号
				4-3

擁壁構造図

S=1:20

【L型擁壁標準断面図】

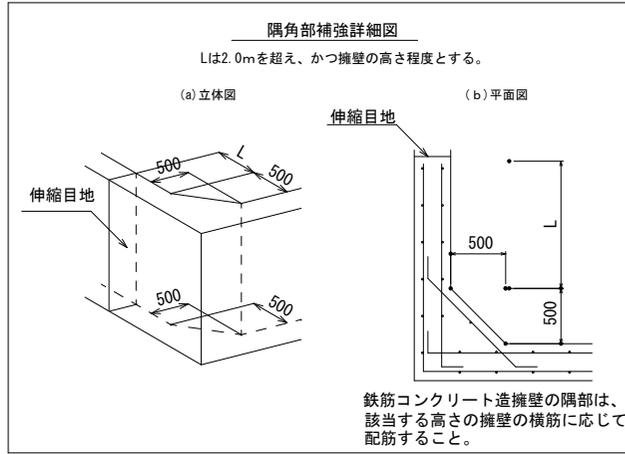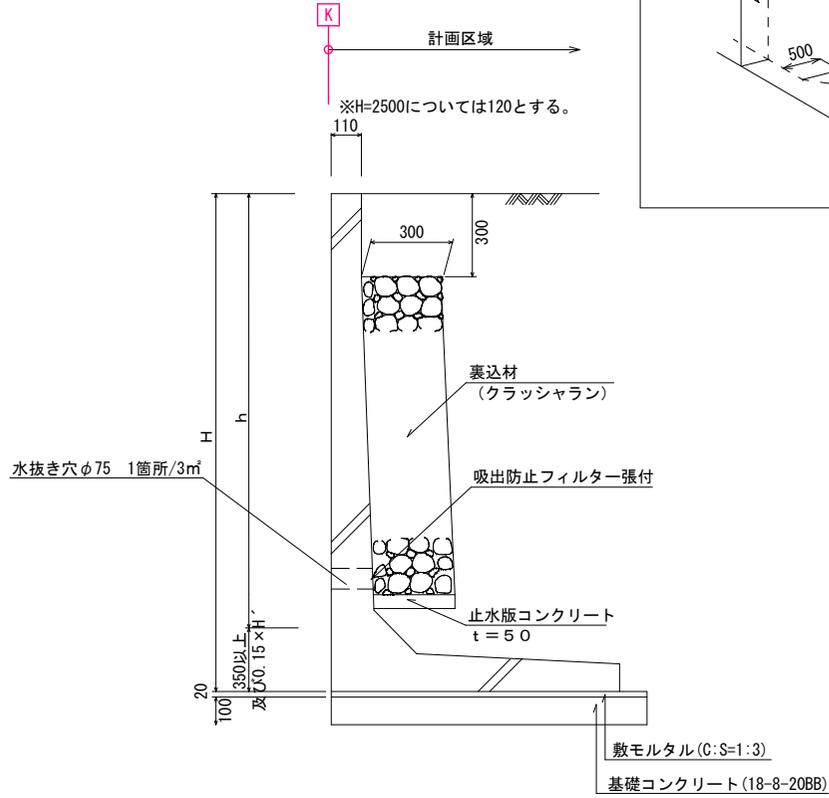

熊本不二コンクリート工業(株) F Lウォール (10kN/m²)
 TEL 0968-38-3131
 宅地造成等規制法施行令第14条に基づく大臣認定擁壁を使用する事。


H	B	Kg	必要地耐力 kN/m ²
1000	700	856	61
1200	850	1054	68
1250	850	1080	73
1400	1000	1239	75
1500	1000	1291	84
1600	1150	1702	82
1750	1150	1780	94
1800	1300	1890	89
2000	1300	1994	105
2200	1450	2603	111
2400	1600	2810	117
2500	1600	2868	125

- ※伸縮目地(エラストイトt=10)
 10m以内に一箇所毎に基礎部分まで設けること
 擁壁の材料・工法を異にする箇所にも設けること
- ※水抜き穴φ75
 地盤面より上に設置すること
- ※L型擁壁工(二次製品)の端数となる箇所及び折れ点で底板が干渉
 箇所は重力式擁壁にて施工すること。

重力式擁壁標準断面図

S=1:20

※1000 ≤ H ≤ 2000 擁壁-重力式擁壁(03-RG-06)-GW16 (国交省指定)
 地盤反力度 82kN/m²

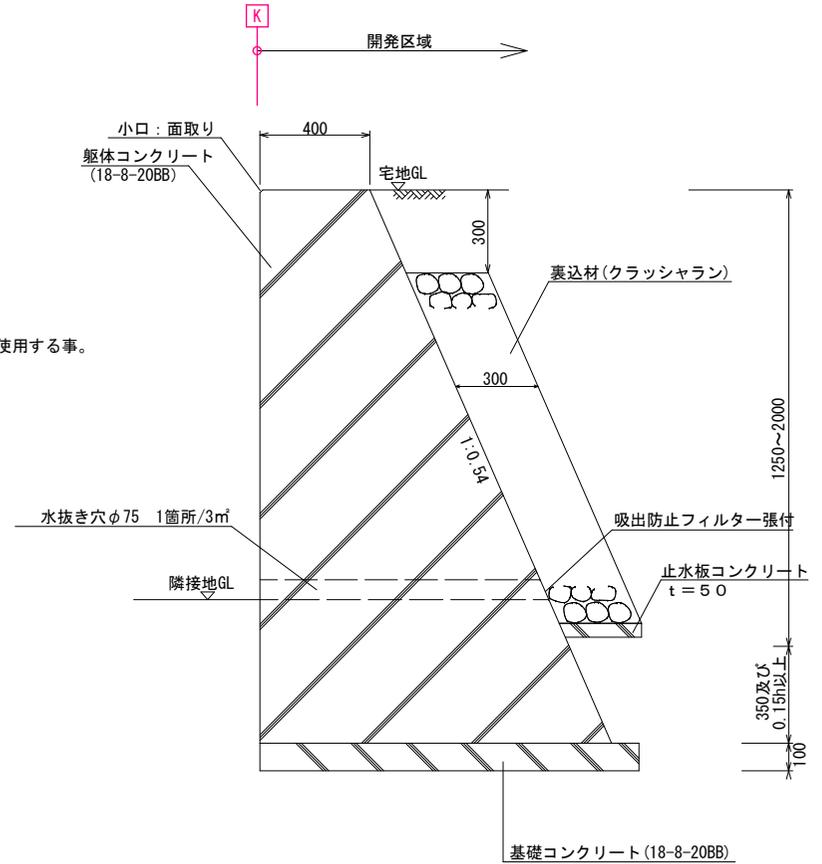


工事名称	合志市御代宅宅地造成工事			図面番号
図面名称	擁壁構造図			検印 設計
申請者名				図面番号
日付	2023/06/06	SCALE	図示	4-5

擁壁展開図(8号地)

縦S=1:100 横S=1:100

- DL=72.00
- DL=71.00
- DL=70.00
- DL=69.00

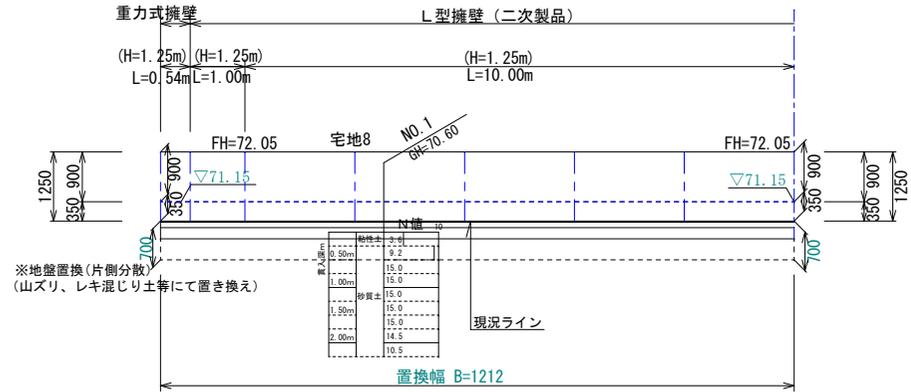


DL=71.00

擁壁展開図(10, 14号地)

縦S=1:100 横S=1:100

- DL=72.00
- DL=71.00
- DL=70.00
- DL=69.00

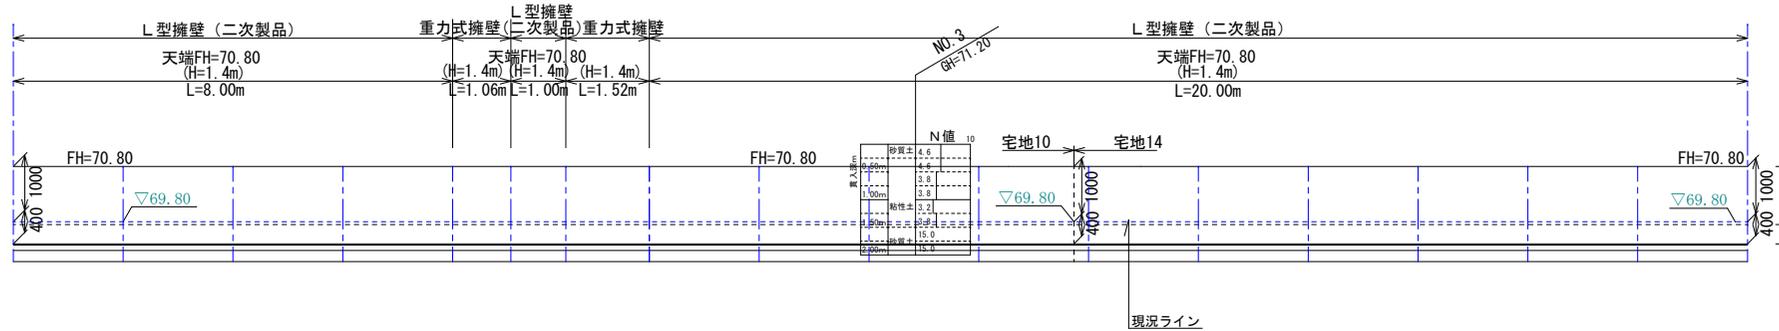


DL=71.00

工事名称	合志市御代志宅地造成工事			整理番号
図面名称	擁壁展開図			換印
申請者名				設計
日付	2023/07/25	縮尺	1:200	図番番号
				4-6

擁壁展開図(公園)

縦S=1:100 横S=1:100

DL=72.00
DL=71.00
DL=70.00
DL=69.00

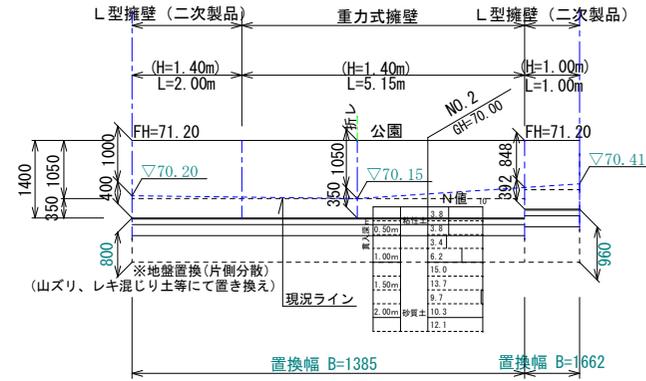


DL=71.00

擁壁展開図(15~19号地)

縦S=1:100 横S=1:200

DL=72.00
DL=71.00
DL=70.00
DL=69.00
DL=68.00
DL=67.00

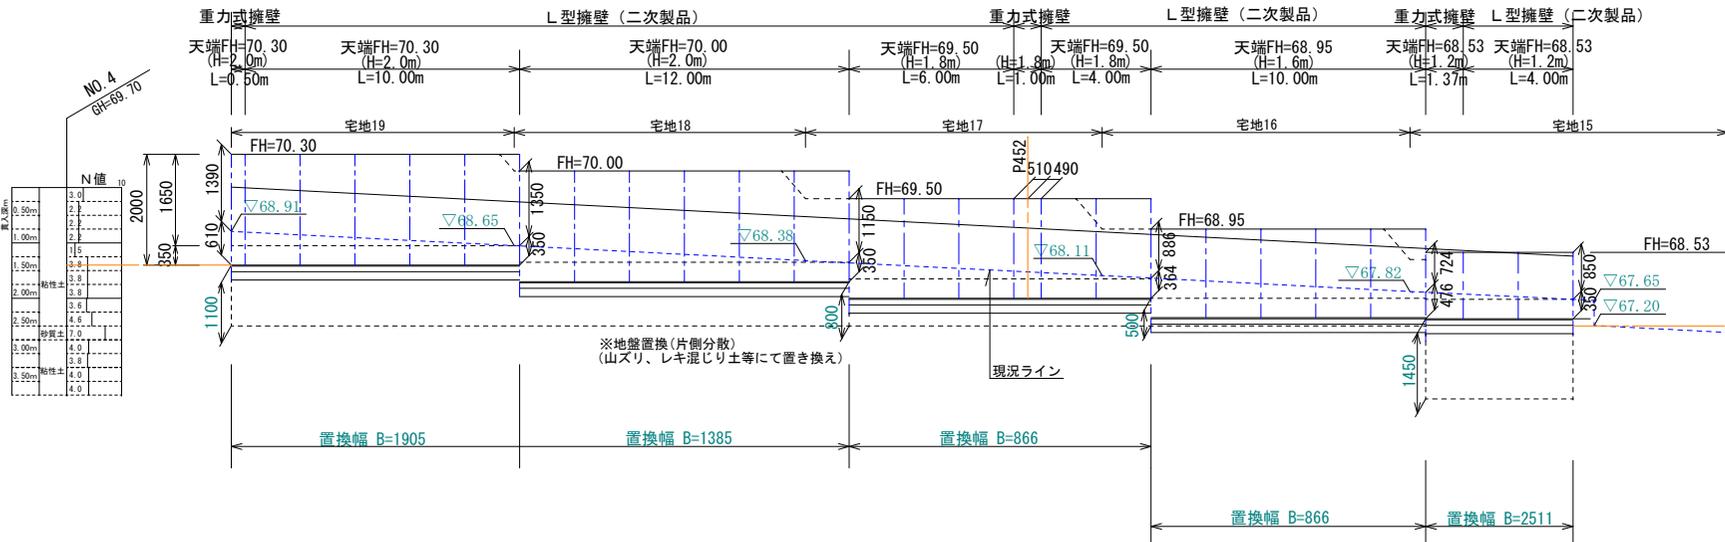


DL=71.00

工事名称	合志市御代宅地造成工事			整理番号
図面名称	擁壁展開図			換印 設計
申請者名				図面番号
日付	2023/09/05	縮尺	1:200	4-7


反射鏡（カーブミラー）新設

S=1:50

正面

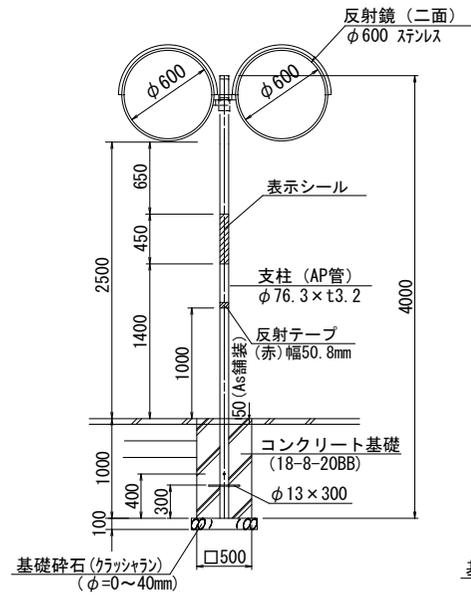


側面

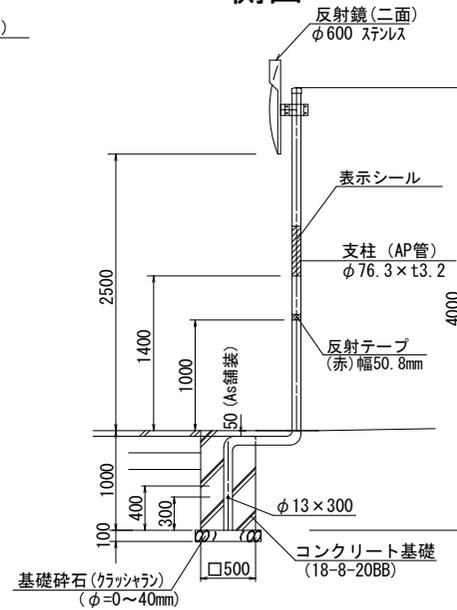

工事名称	合志市御代志宅地造成工事			整理番号
図面名称	道路構造図（カーブミラー）			検印 設計
申請者名				
日付	2023/05/30	SCALE	図示	図面番号
				4-8






集水樹 1、3、8、10

S=1:30

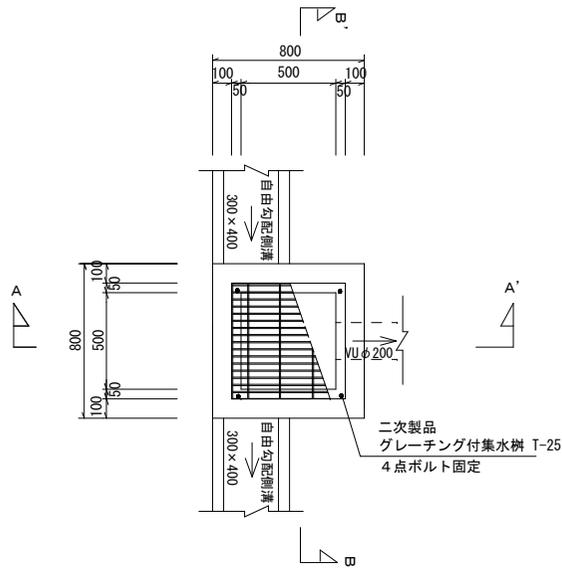


集水樹 2、4、7、9

S=1:30

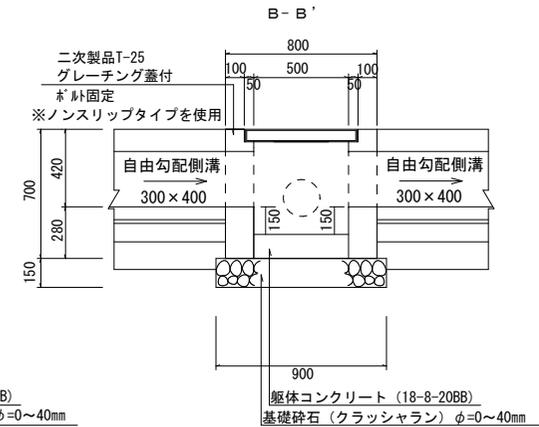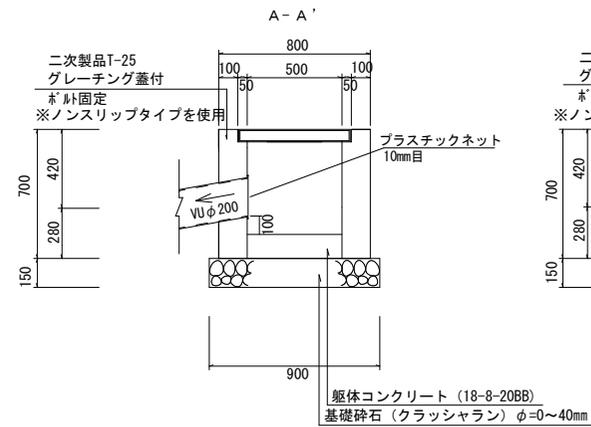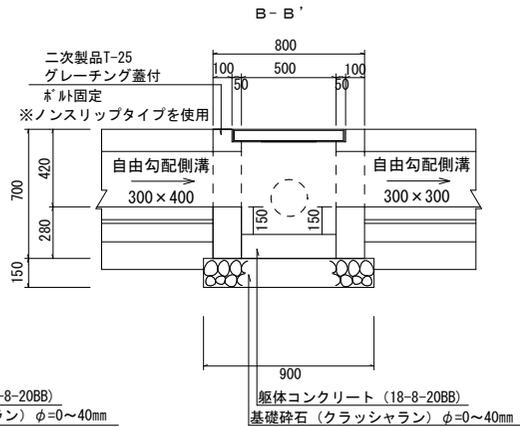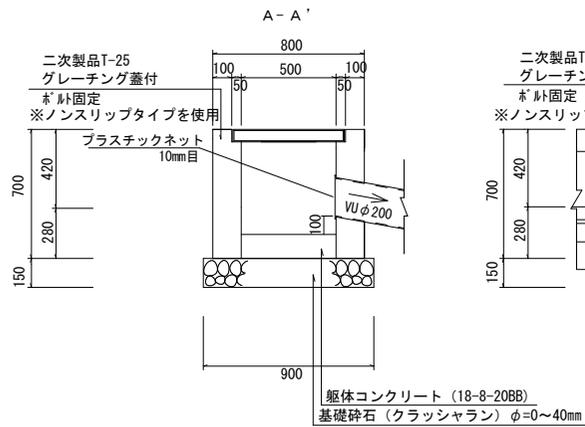
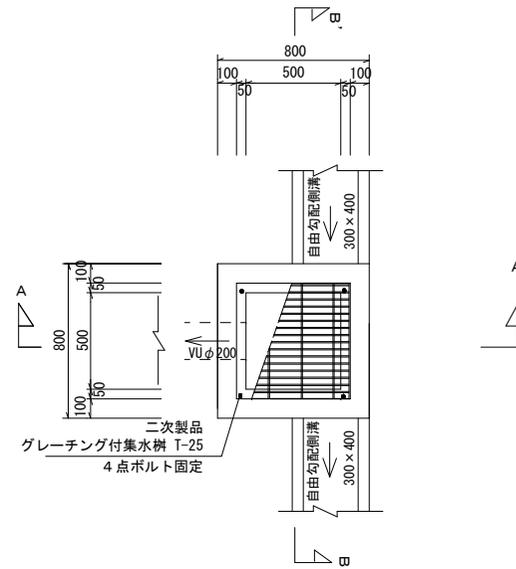


工事名称	合志市御代志宅地造成工事			整理番号
図面名称	集水樹構造図 1			検印 設計
申請者名				図面番号
日付	2023/06/06	SCALE	図示	5-1

集水樹 1 1 (区域外)
S=1:30

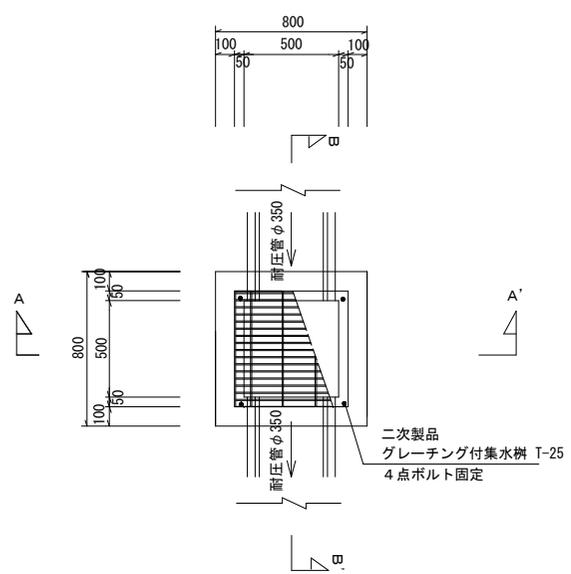



二次製品
グレーチング付集水樹 T-25
4点ボルト固定

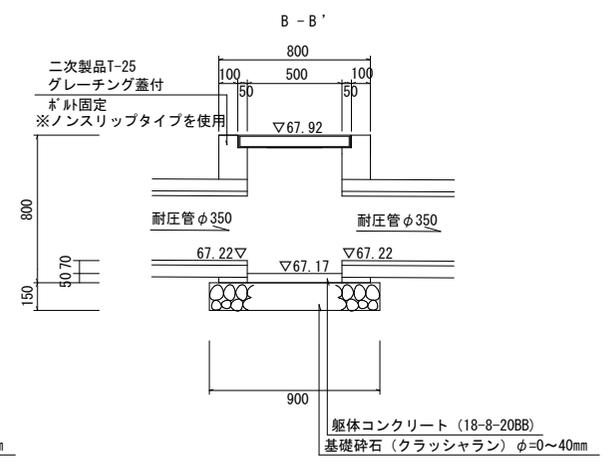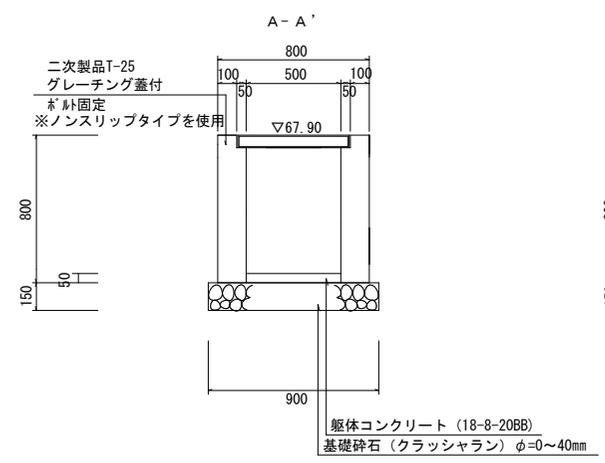


工事名称	合志市御代志宅地造成工事			整理番号
図面名称	里道排水施設構造図			検印
申請者名				設計
日付	2023/08/03	SCALE	図示	図面番号
				5-3

公園施設平面図


S=1:100

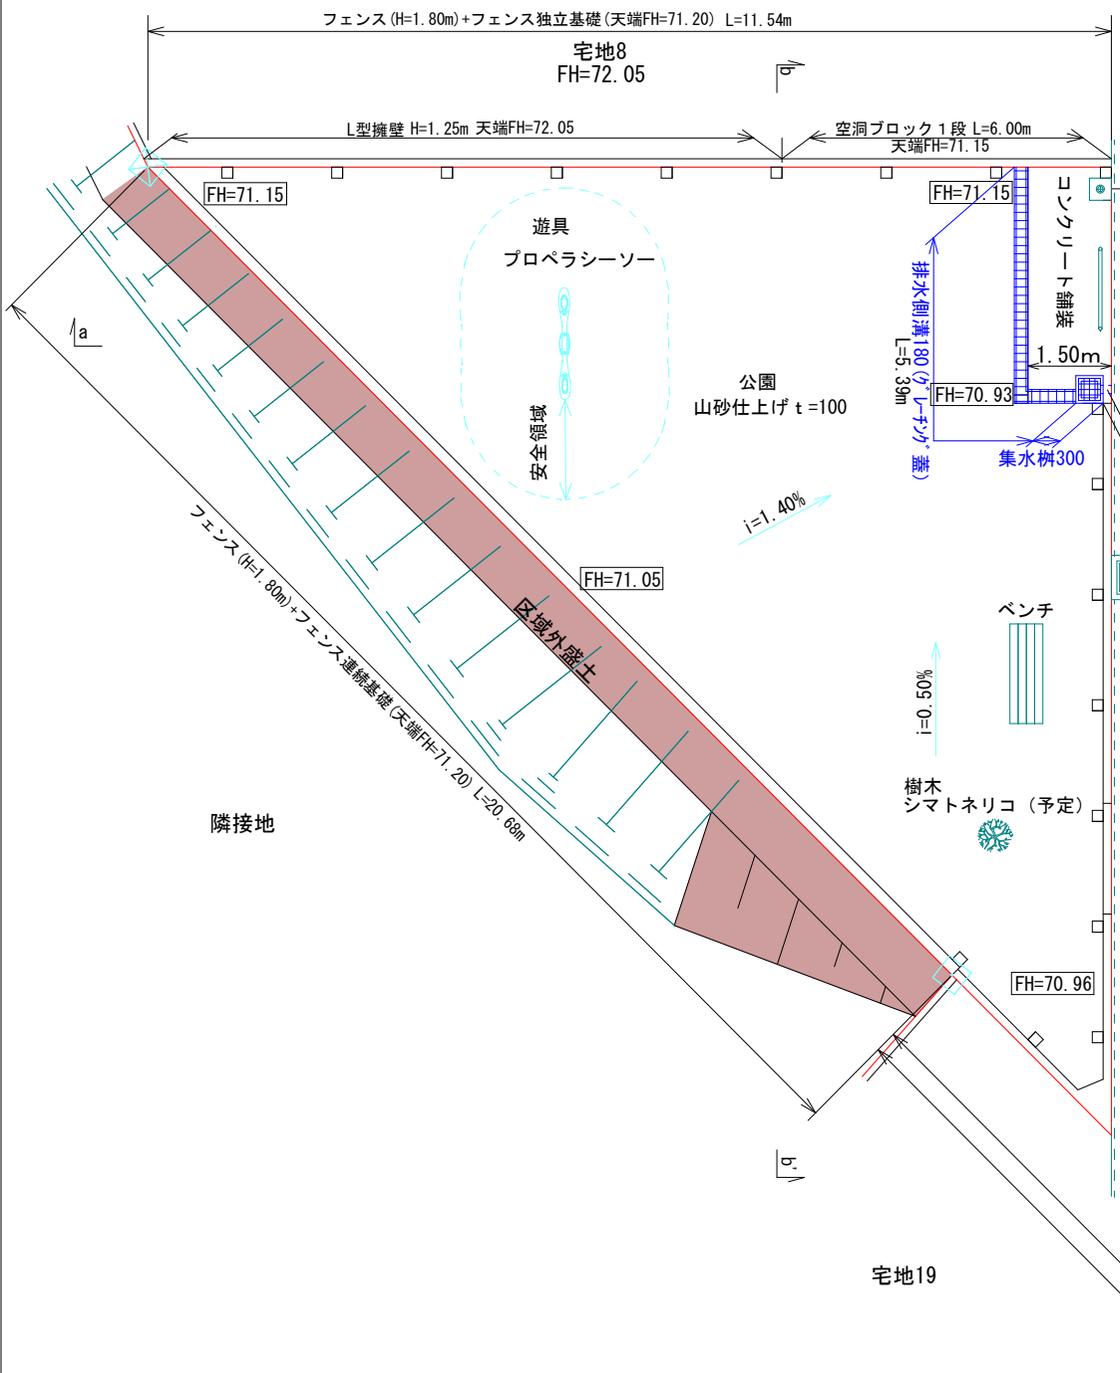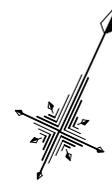


※公園利用についての「看板」を作成すること (パネル45cm×30cm、フェンス取付タイプ)
 公園のルールやマナーについての看板を作成し、寄付申請までに合志市都市計画課へ譲渡すること
 設置については利用開始後、地元自治会と位置等を協議し都市計画課にて設置する
 内容・形状・枚数等については別途協議を行う

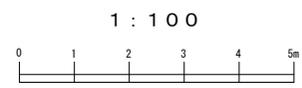

a-a' 断面

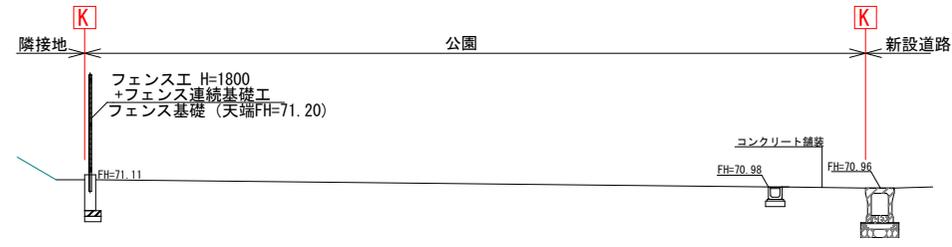


b-b' 断面

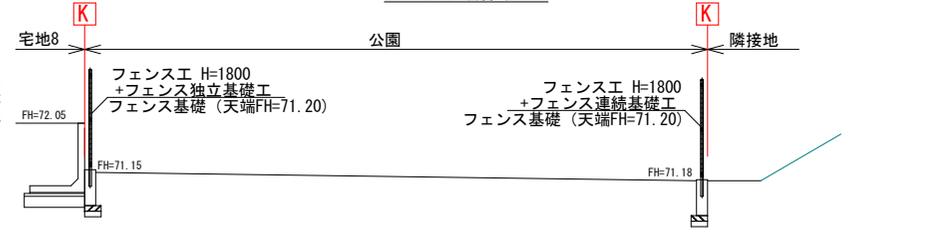


工事名称	合志市御代宅宅地造成工事			登録番号
図面名称	公園計画平面図・断面図			種別
申請者名				設計
日付	2023/07/25	縮尺	1:100	図番番号
				6


平面図
S=1:50

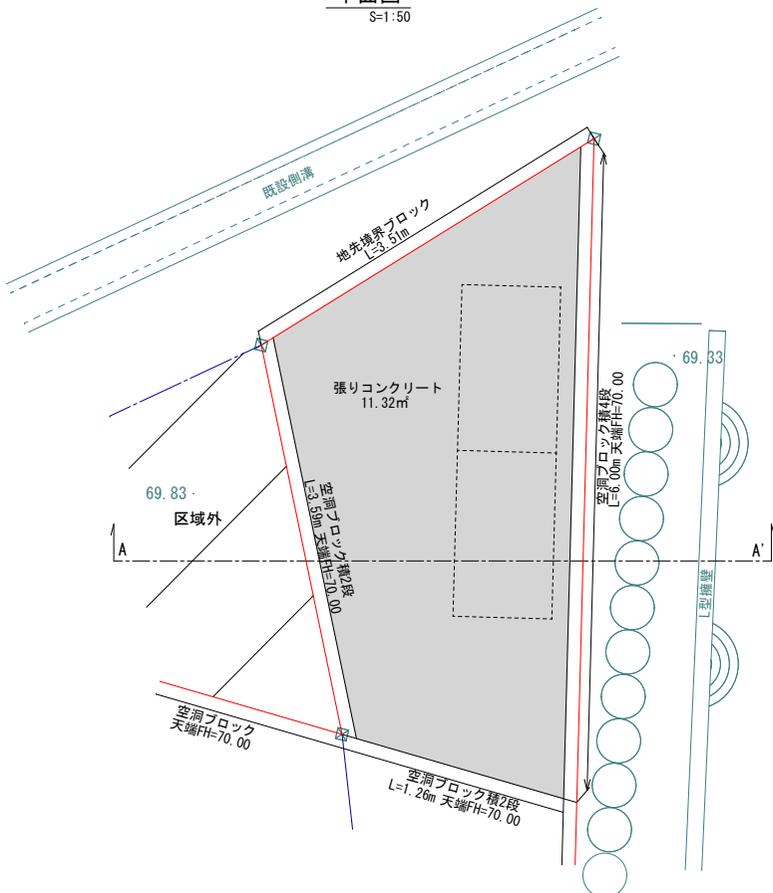

A-A' 断面図
S=1:30

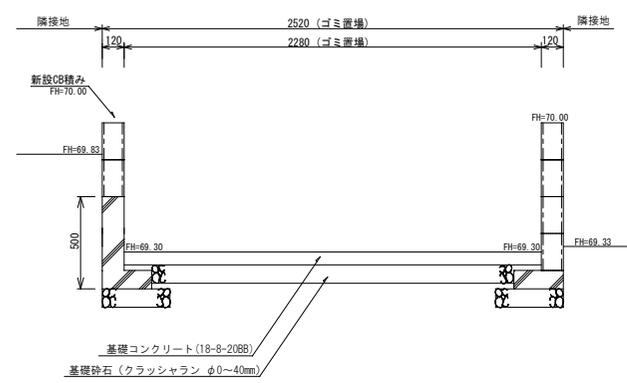


張りコンクリート標準断面図
S=1:30

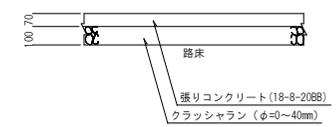


工事名称	合志市御代志宅地造成工事			整理番号
図面名称	ゴミ置場平面図・構造図			検印 設計
申請者名				
日付	2023/05/30	SCALE	図示	図面番号
				6-2

集水桝工詳細図

S=1:20

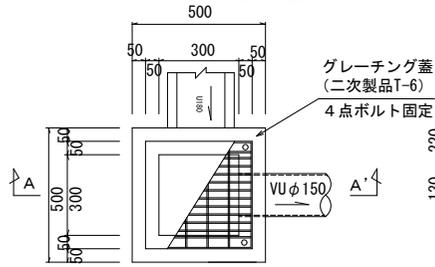

A - A'

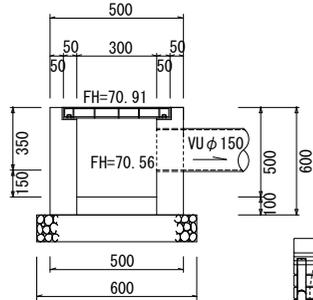


側溝接続

側溝壁を傷め無いよう少しずつ削削すること
モルタル(c:s=1:3)充填し金コテ磨き仕上げ


U型側溝180

S=1:20

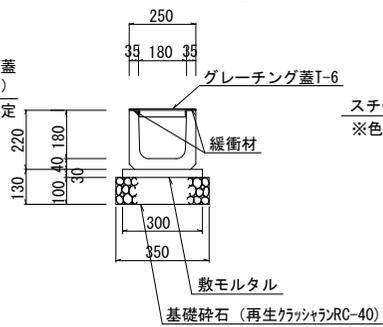


ベンチ

S=1:30

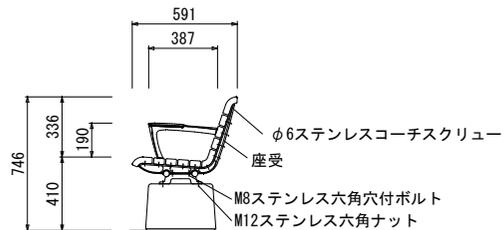

車止め工 (可動式)

S=1:40

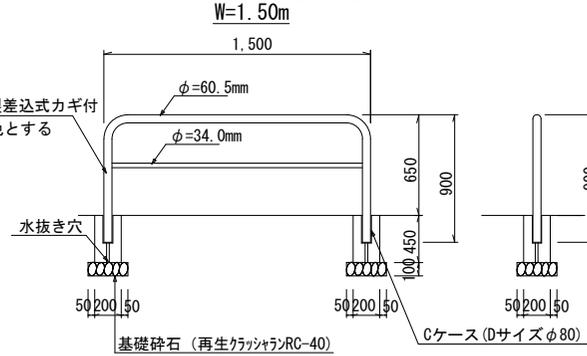

園銘柱


S=1:30

平面図




※品名 (PCギ木構柱1号)
※仕様 (皮はぎ)
※記号 (GP-1K・Y 1040201)
※園銘柱の大きさに応じては、標記文字の内容にともない調整を行うこと。
表記内容については、管理者との協議により決定する。

正面図

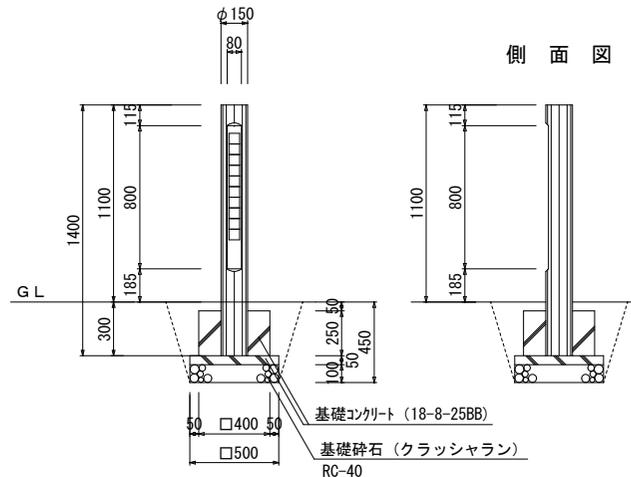


側面図

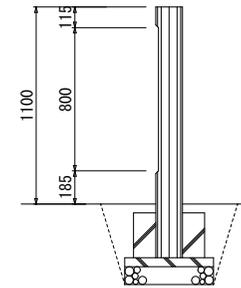


コンクリート舗装工



S=1:20

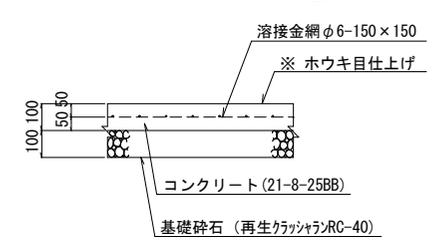


工事名称	合志市御代志宅地造成工事	整理番号	
図面名称	公園構造図1	検印	設計
申請者名			
日付	2023/04/18 縮尺 各図示	図面番号	6-2

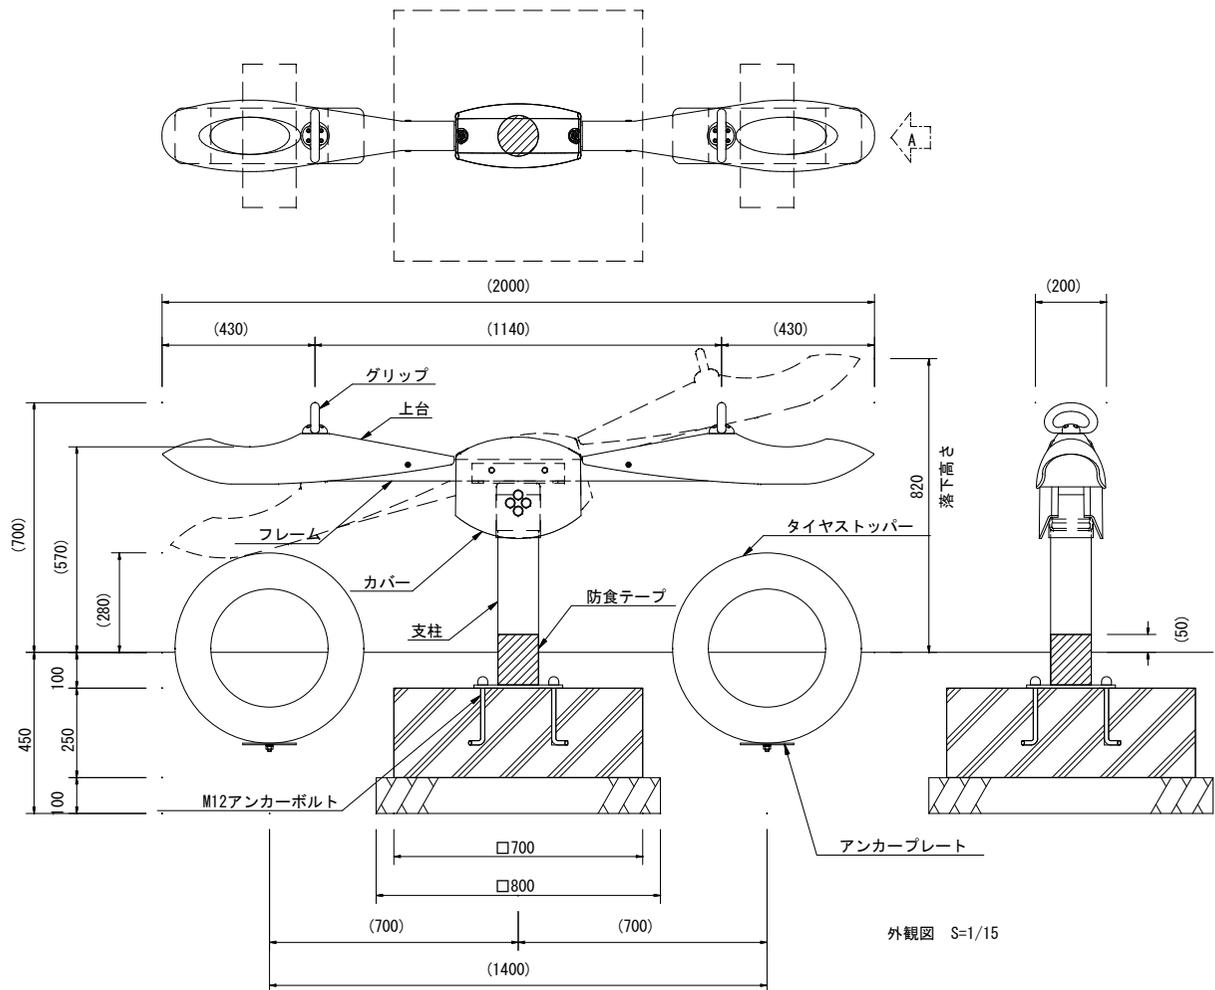

外観図 S=1/15

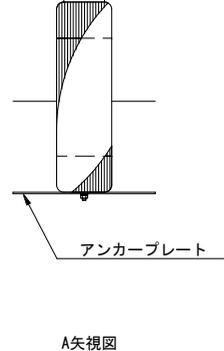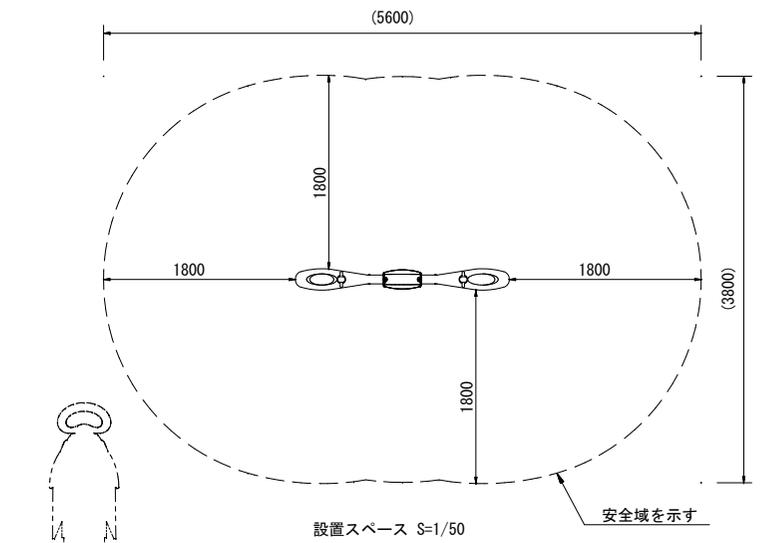

A矢視図

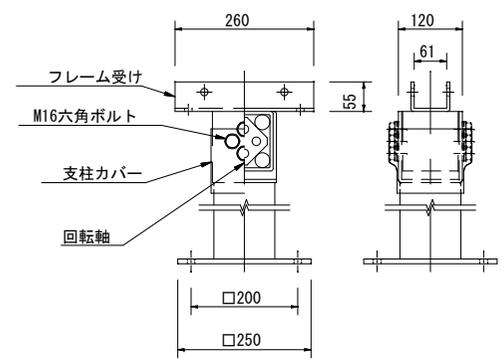

支柱詳細図 S=1/10

- 上台 FRP成形品 合成樹脂塗装 (イエロー)
- グリップ アルミ合金鑄物 合成樹脂塗装 (レッド)
- フレーム □60×2.3角鋼管 溶融亜鉛メッキ 合成樹脂塗装 (グレー)
- カバー FRP成形品 合成樹脂塗装 (イエロー)
- 支柱 φ114.3×t4.5鋼管 電気亜鉛メッキ 合成樹脂塗装 (グレー)
- フレーム受け t6鋼板 電気亜鉛メッキ 合成樹脂塗装 (グレー)
- 回転軸 ナイトハルト機構
- 支柱カバー ターボリン
- タイヤストッパー タイヤ
- アンカープレート t4.5鋼板 溶融亜鉛メッキ
- 質量 56kg

- 設置上の注意
- ・本製品の専有スペースとしての安全域を確保すること。
 - ・落下等による危険を最少にするために安全域内の設置面には適切な衝撃吸収性を有する材料を敷設すること。
 - ・本製品はおおむね3才～12才を対象にデザインされています。
 - ・本製品はJPFA-SP-S:2014に準拠した製品です。
 - ・本製品は(一社)日本公園施設業協会の団体加入する公園施設団体賠償責任保険制度を適用します。

プロペラシーソー・ジュニア
CP-01457


工事名称	合志市御代志宅地造成工事		図面番号	
図面名称	公園構造図 3		検印	設計
申請者名			図面番号	
日付	2023/04/18	縮尺	1/15	6-4

下水管縦断面図

縦1/200 横1/300



71.00

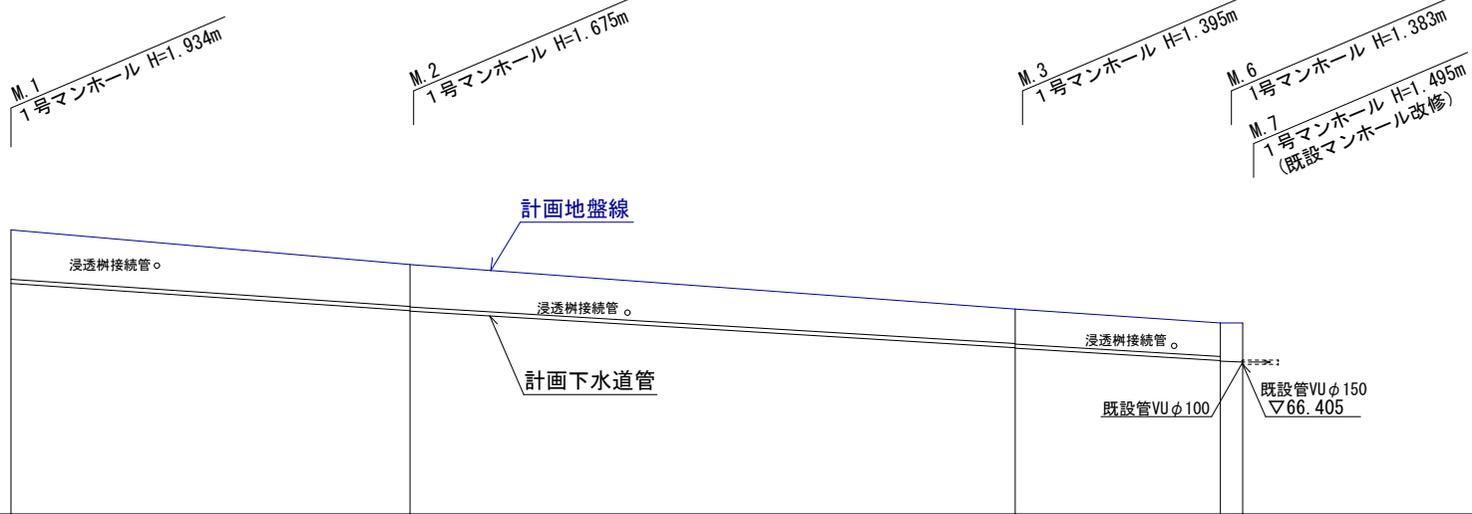


概要	VU φ 150 i=45.00‰ L=21.80m		VU φ 150 i=40.00‰ L=33.00m		VU φ 150 i=40.00‰ L=11.20m		VU φ 150 i=10.00‰ L=1.20m	
掘削深	2.04	1.76 1.78	1.48 1.50	1.47 1.48	1.50 1.60			
土被り	1.78	1.50 1.52	1.22 1.24	1.20 1.22	1.24 1.34			
管底高	69.326	68.345 68.325	67.005 66.985	66.537 66.517	66.505 66.405			
計画高	71.26	70.00	68.38	67.90	67.90			
追加距離	0.00	21.80	54.80	66.00	67.20			
区間距離	0.00	21.80	33.00	11.20	1.20			
測点	M.1	M.2	M.3	M.6	M.7			

工事名称	合志市御代志宅地造成工事				整理番号
図面名称	下水道縦断面図1				捺印
申請者名					設計
日付	2023/10/02	SCALE	図示		図面番号
					7-1

下水管縦断面図


縦1/200 横1/300

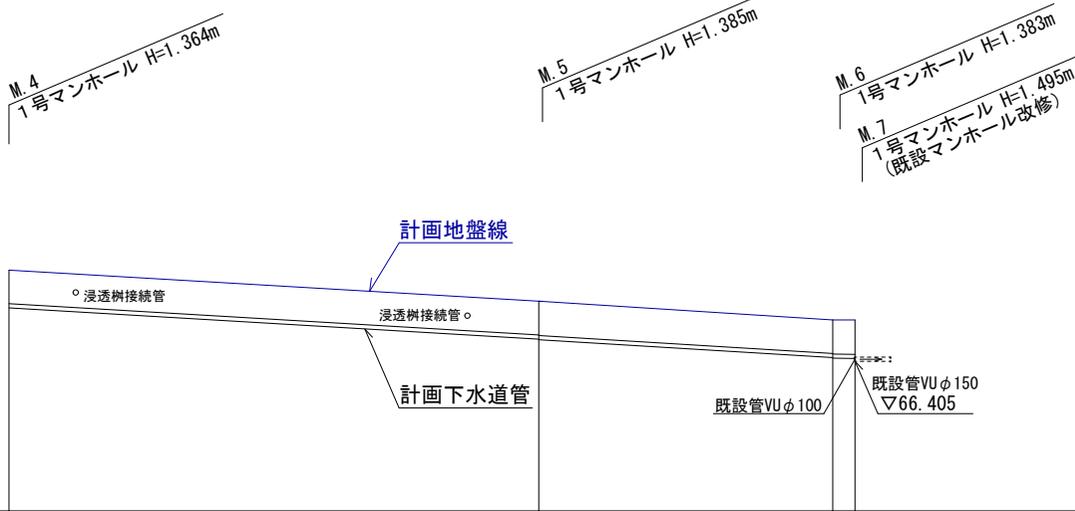

摘要	VUφ150 $i=39.00\%$ $L=29.00m$			VUφ150 $i=40.00\%$ $L=16.20m$			VUφ150 $i=10.00\%$ $L=1.20m$		
掘削深	1.47	1.47 1.49	1.47 1.48	1.50 1.60					
土被り	1.21	1.21 1.23	1.20 1.22	1.24 1.34					
管底高	68.336	67.205 67.185	66.537 66.517	66.505 66.405					
計画高	69.70	68.57	67.90	67.90					
追加距離	0.00	29.00	45.20	46.40					
区間距離	0.00	29.00	16.20	1.20					
測点	M.4	M.5	M.6	M.7					

工事名称	合志市御代志宅地造成工事			整理番号
図面名称	下水道縦断面図2			捺印
申請者名				設計
日付	2023/10/02	SCALE	図示	図面番号
				7-2


1号組立マンホール S=1:20

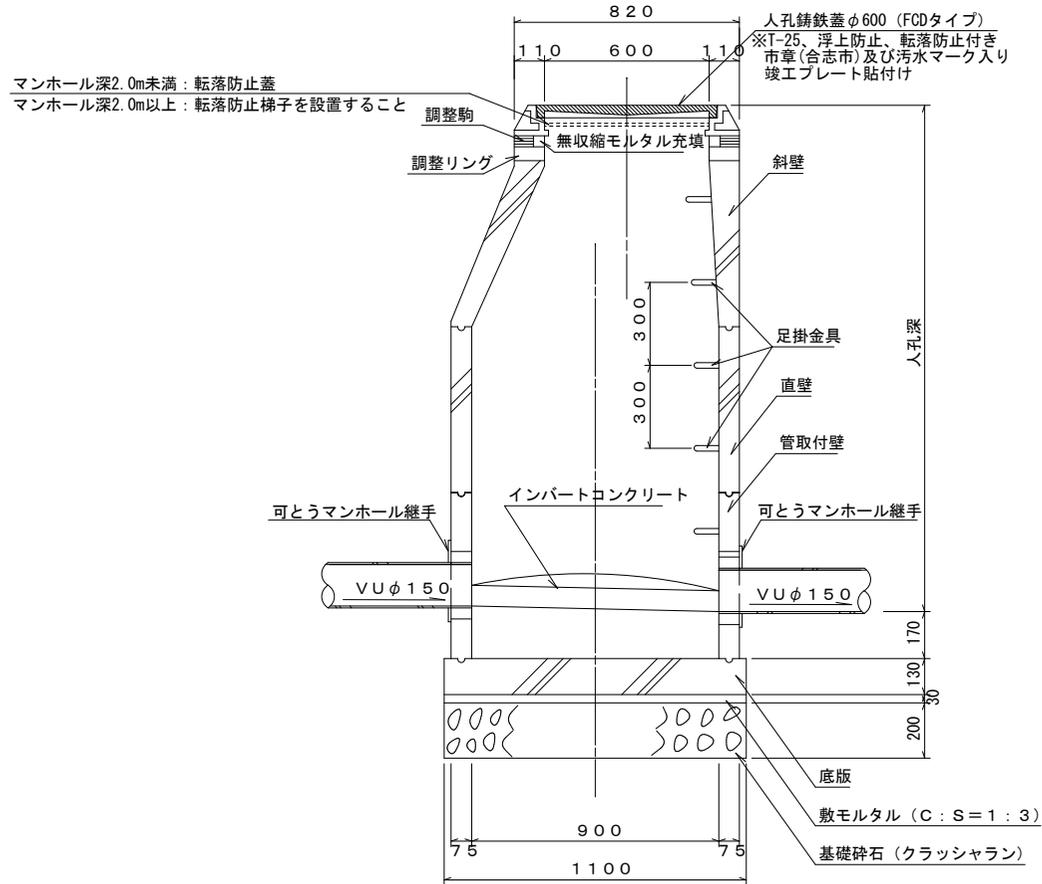

インバート詳細図 S=1:20


M.6

新設下水道管
※既設下水道管に90°以上で取り付け

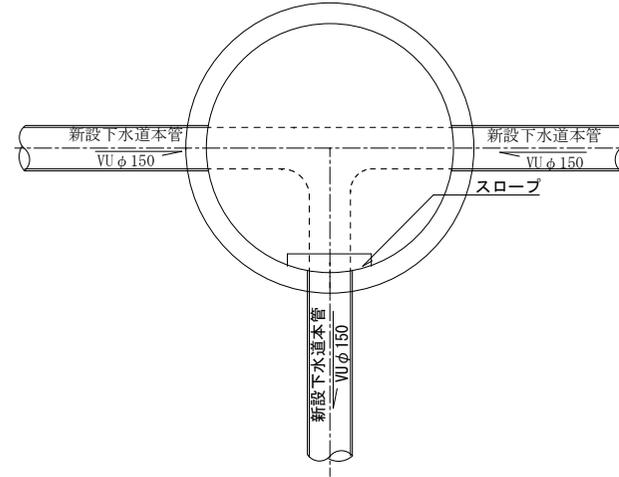



インバート詳細図 S=1:20

M.7

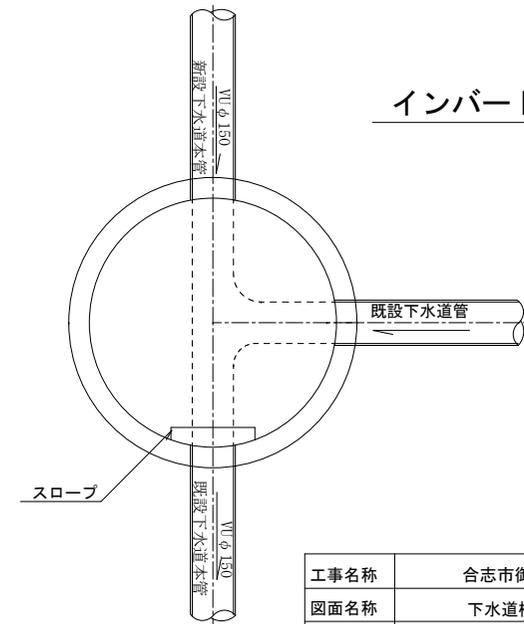


工事名称	合志市御代志宅地造成工事			図面番号
図面名称	下水道構造図(マンホール)			種別
申請者名				設計
日付	2023/04/24	SCALE	図示	図面番号
				7-3


宅地内小口径汚水樹
S=1:20

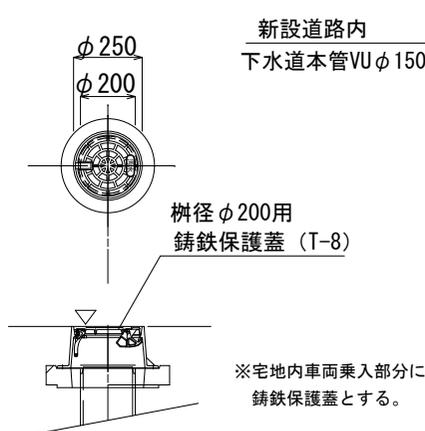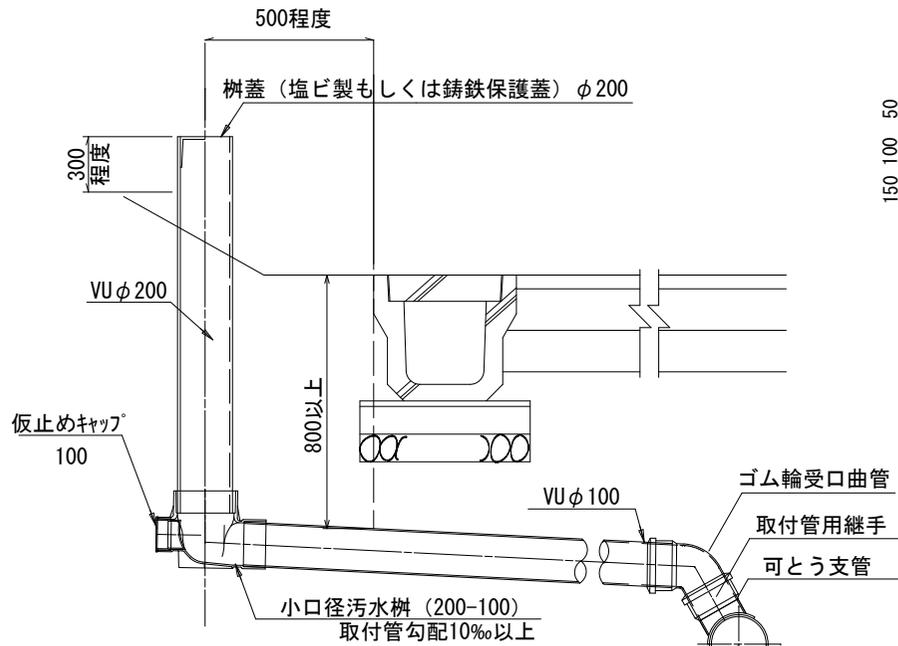


アスファルト舗装断面図(舗装復旧)
S=1:20

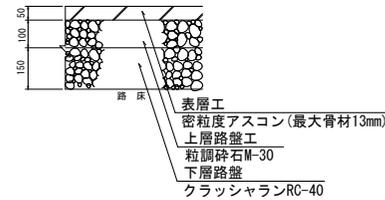

管布設標準断面図
S=1:20

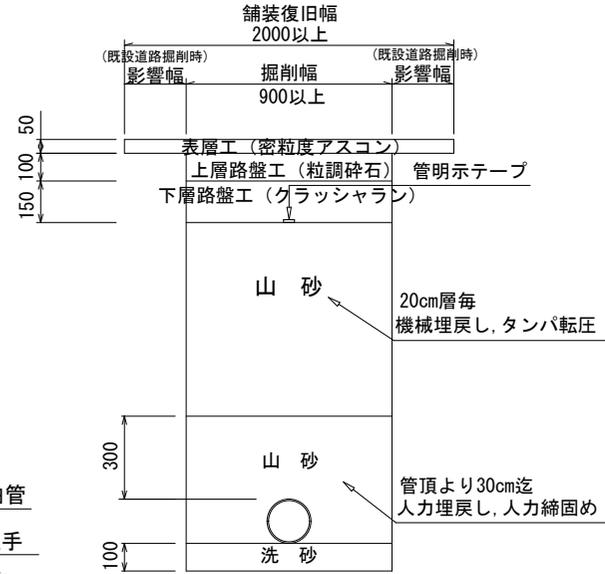


軽量鋼矢板工標準図
S=1:30

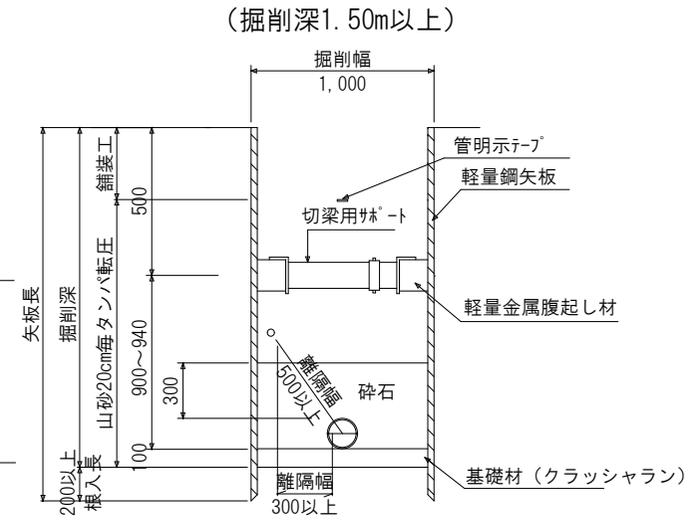


注) 水道管との離隔幅は500mm以上確保すること。

既設管接続詳細図 (宅地1, 5, 6)
S=1:20

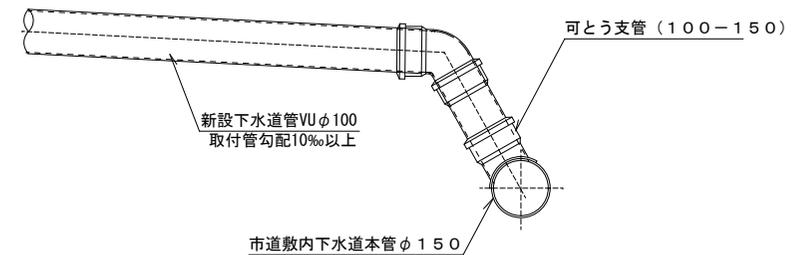

工事名称	合志市御代志宅地造成工事			図面番号
図面名称	下水道構造図			図印
申請者名				設計
日付	2023/04/24	SCALE	図示	図面番号
				7-4

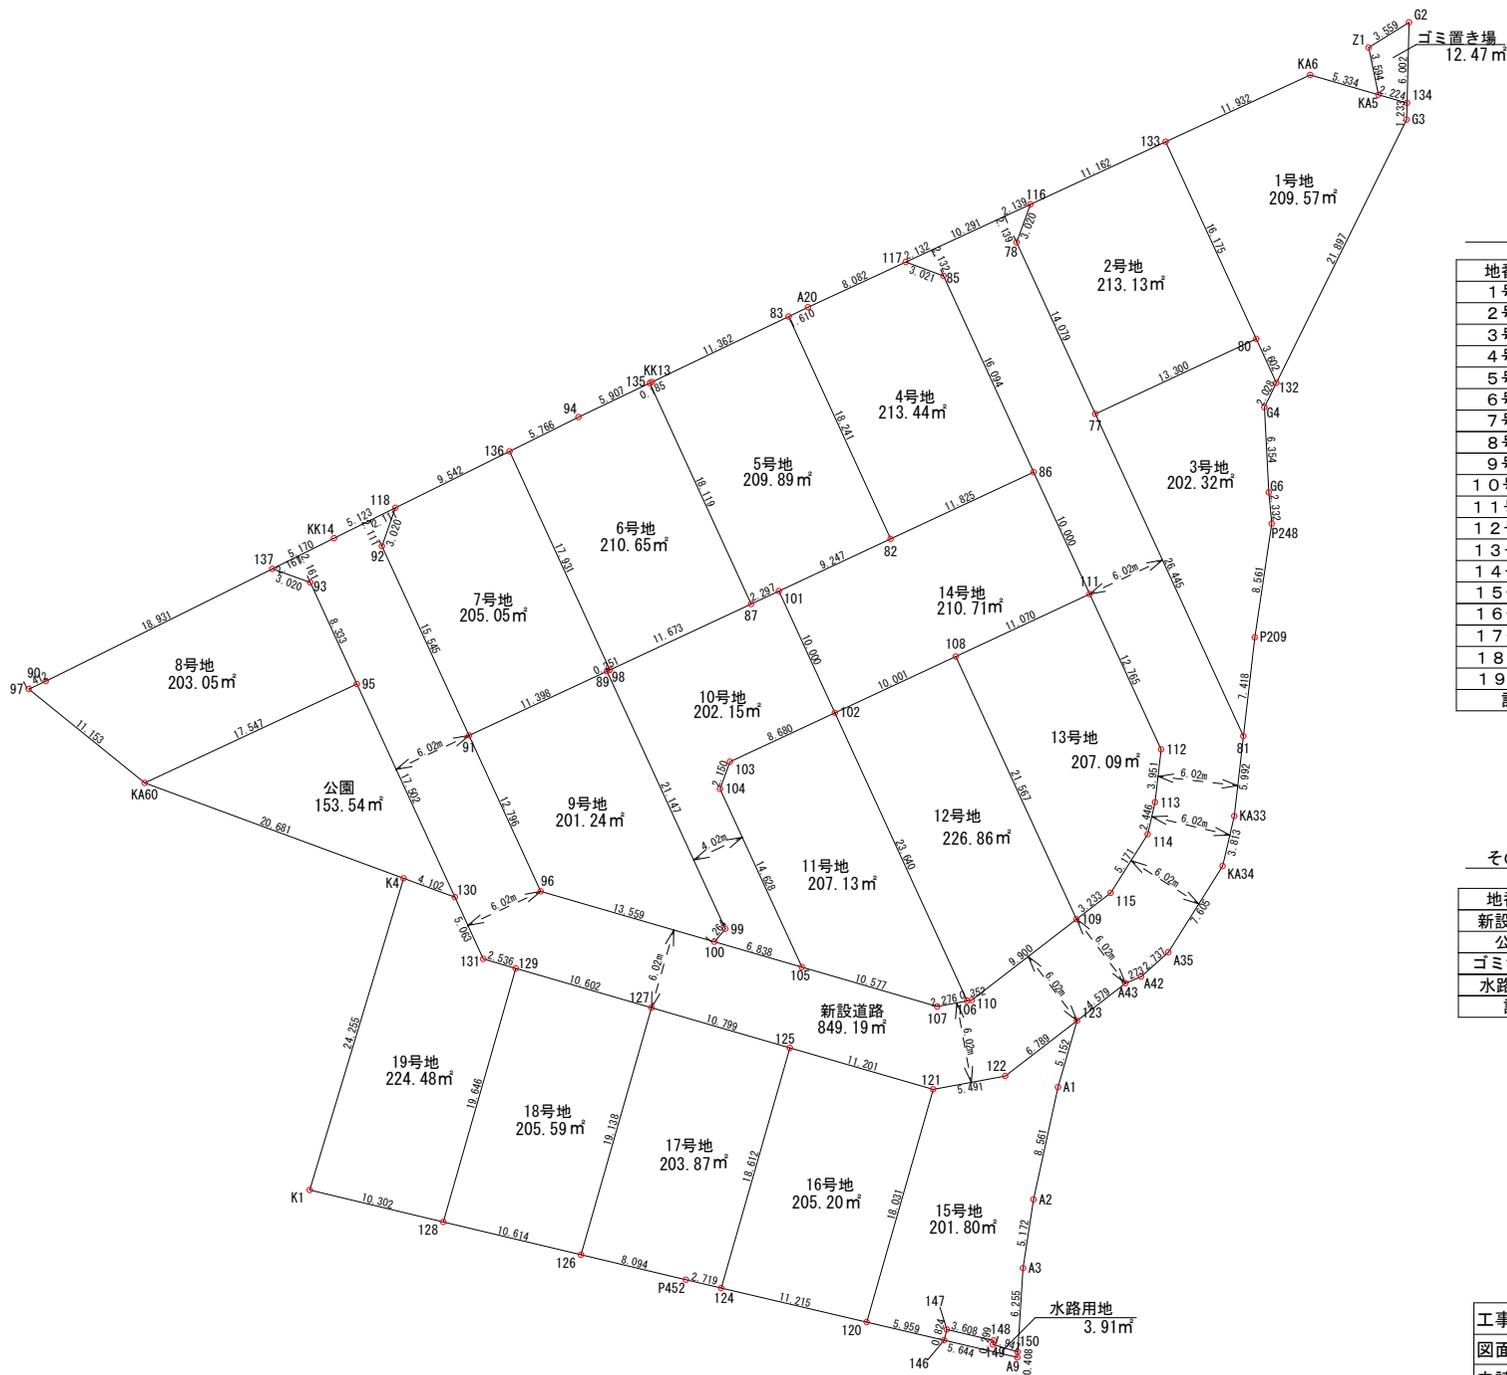

宅地面積一覧表

地番名	面積
1号地	209.57 m ²
2号地	213.13 m ²
3号地	202.32 m ²
4号地	213.44 m ²
5号地	209.89 m ²
6号地	210.65 m ²
7号地	205.05 m ²
8号地	203.05 m ²
9号地	201.24 m ²
10号地	202.15 m ²
11号地	207.13 m ²
12号地	226.86 m ²
13号地	207.09 m ²
14号地	210.71 m ²
15号地	201.80 m ²
16号地	205.20 m ²
17号地	203.87 m ²
18号地	205.59 m ²
19号地	224.48 m ²
計	3963.22 m ²

その他用地面積一覧表

地番名	面積
新設道路	849.19 m ²
公園	153.54 m ²
ゴミ置き場	12.47 m ²
水路用地	3.91 m ²
計	1019.11 m ²

総面積 4982.33 m²

工事名称	合志市御代志宅地造成工事	整理番号	
図面名称	求積図	検印	設計
申請者名			
日付	2023/12/05	SCALE	1 : 250
		図面番号	8-1
			1

座 標 求 積 表

地番		1号地			
No.	標識	Xn	Yn	辺長	点間No
132		-11919.210	-23076.897	3.602	80
80		-11915.941	-23078.410	16.175	133
133		-11901.262	-23085.204	11.932	KA6
KA6		-11896.285	-23074.360	5.334	KA5
KA5		-11897.762	-23069.235	2.224	134
134		-11898.378	-23067.098	1.233	G3
G3		-11899.611	-23067.131	21.897	132
		倍面積			-419.158445
		面積			209.5792225
		地積			209.57 m ²

地番		2号地			
No.	標識	Xn	Yn	辺長	点間No
77		-11921.528	-23090.480	14.079	78
78		-11908.751	-23096.394	3.020	116
116		-11905.918	-23095.349	11.162	133
133		-11901.262	-23085.204	16.175	80
80		-11915.941	-23078.410	13.300	77
		倍面積			-426.273449
		面積			213.1367245
		地積			213.13 m ²

地番		3号地			
No.	標識	Xn	Yn	辺長	点間No
81		-11945.527	-23079.371	26.445	77
77		-11921.528	-23090.480	13.300	80
80		-11915.941	-23078.410	3.602	132
132		-11919.210	-23076.897	2.028	G4
G4		-11921.025	-23077.801	6.354	G6
G6		-11927.370	-23077.470	2.332	P248
P248		-11929.692	-23077.250	8.561	P209
P209		-11938.158	-23078.521	7.418	81
		倍面積			-404.649357
		面積			202.3246785
		地積			202.32 m ²

地番		4号地			
No.	標識	Xn	Yn	辺長	点間No
82		-11930.828	-23105.839	18.241	83
83		-11914.274	-23113.501	1.610	A20
A20		-11913.582	-23112.047	8.082	117
117		-11910.211	-23104.702	3.021	85
85		-11911.256	-23101.868	16.094	86
86		-11925.861	-23095.108	11.825	82
		倍面積			-426.890576
		面積			213.4452880
		地積			213.44 m ²

地番		5号地			
No.	標識	Xn	Yn	辺長	点間No
87		-11935.677	-23116.316	18.119	135
135		-11919.234	-23123.928	0.185	KK13
KK13		-11919.155	-23123.761	11.362	83
83		-11914.274	-23113.501	18.241	82
82		-11930.828	-23105.839	9.247	101
101		-11934.712	-23114.231	2.297	87
		倍面積			-419.791250
		面積			209.8956250
		地積			209.89 m ²

地番		6号地			
No.	標識	Xn	Yn	辺長	点間No
89		-11940.580	-23126.909	17.931	136
136		-11924.308	-23134.441	5.766	94
94		-11921.762	-23129.267	5.907	135
135		-11919.234	-23123.928	18.119	87
87		-11935.677	-23116.316	11.673	89
		倍面積			-421.300461
		面積			210.6502305
		地積			210.65 m ²

地番		7号地			
No.	標識	Xn	Yn	辺長	点間No
91		-11945.474	-23137.480	15.545	92
92		-11931.367	-23144.010	3.020	118
118		-11928.520	-23143.003	9.542	136
136		-11924.308	-23134.441	17.931	89
89		-11940.580	-23126.909	0.251	98
98		-11940.686	-23127.136	11.398	91
		倍面積			-410.102191
		面積			205.0510955
		地積			205.05 m ²

地番		8号地			
No.	標識	Xn	Yn	辺長	点間No
KA60		-11949.005	-23161.815	11.153	97
97		-11942.016	-23170.507	1.412	90
90		-11941.422	-23169.226	18.931	137
137		-11933.065	-23152.239	3.020	93
93		-11934.072	-23149.392	8.333	95
95		-11941.634	-23145.891	17.547	KA60
		倍面積			-406.109476
		面積			203.0547380
		地積			203.05 m ²

地番		9号地			
No.	標識	Xn	Yn	辺長	点間No
96		-11957.086	-23132.105	12.796	91
91		-11945.474	-23137.480	11.398	98
98		-11940.686	-23127.136	21.147	99
99		-11959.876	-23118.252	1.264	100
100		-11960.835	-23119.075	13.559	96
		倍面積			-402.483935
		面積			201.2419675
		地積			201.24 m ²

地番		10号地			
No.	標識	Xn	Yn	辺長	点間No
100		-11960.835	-23119.075	1.264	99
99		-11959.876	-23118.252	21.147	98
98		-11940.686	-23127.136	0.251	89
89		-11940.580	-23126.909	11.673	87
87		-11935.677	-23116.316	2.297	101
101		-11934.712	-23114.231	10.000	102
102		-11943.787	-23110.030	8.680	103
103		-11947.433	-23117.907	2.150	104
104		-11949.451	-23118.648	14.628	105
105		-11962.726	-23112.504	6.838	100
		倍面積			-404.309335
		面積			202.1546675
		地積			202.15 m ²

地番		11号地			
No.	標識	Xn	Yn	辺長	点間No
105		-11962.726	-23112.504	14.628	104
104		-11949.451	-23118.648	2.150	103
103		-11947.433	-23117.907	8.680	102
102		-11943.787	-23110.030	23.640	106
106		-11965.240	-23100.100	2.276	107
107		-11965.651	-23102.339	10.577	105
		倍面積			-414.263548
		面積			207.1317740
		地積			207.13 m ²

地番		12号地			
No.	標識	Xn	Yn	辺長	点間No
106		-11965.240	-23100.100	23.640	102
102		-11943.787	-23110.030	10.001	108
108		-11939.586	-23100.954	21.567	109
109		-11959.158	-23091.894	9.900	110
110		-11965.177	-23099.754	0.352	106
		倍面積			-453.721504
		面積			226.8607520
		地積			226.86 m ²

地番		13号地			
No.	標識	Xn	Yn	辺長	点間No
109		-11959.158	-23091.894	21.567	108
108		-11939.586	-23100.954	11.070	111
111		-11934.936	-23090.908	12.765	112
112		-11946.520	-23085.546	3.951	113
113		-11950.445	-23085.999	2.446	114
114		-11952.827	-23086.556	5.171	115
115		-11957.193	-23089.327	3.233	109
		倍面積			-414.191642
		面積			207.0958210
		地積			207.09 m ²

工事名称	合志市御代宅宅地造成工事			図面番号
図面名称	求積表1			捺印
申請者名				設計
日付	2023/12/05	SCALE	1:250	図源番号
				8-2

地番 14号地					
No.	標識	Xn	Yn	辺長	点間No
102		-11943.787	-23110.030	10.000	101
101		-11934.712	-23114.231	9.247	82
82		-11930.828	-23105.839	11.825	86
86		-11925.861	-23095.108	10.000	111
111		-11934.936	-23090.908	11.070	108
108		-11939.586	-23100.954	10.001	102
				倍面積	-421.426920
				面積	210.7134600
				地積	210.71 m ²

地番 15号地					
No.	標識	Xn	Yn	辺長	点間No
120		-11989.155	-23107.631	18.031	121
121		-11971.827	-23102.645	5.491	122
122		-11970.837	-23097.244	6.789	123
123		-11966.710	-23091.854	5.152	A1
A1		-11971.661	-23093.280	8.561	A2
A2		-11980.021	-23095.122	5.172	A3
A3		-11985.133	-23095.905	6.255	150
150		-11991.375	-23096.304	1.947	149
149		-11990.812	-23098.168	0.299	148
148		-11990.518	-23098.111	3.608	147
147		-11989.705	-23101.626	0.824	146
146		-11990.504	-23101.827	5.959	120
				倍面積	-403.602166
				面積	201.8010830
				地積	201.80 m ²

地番 16号地					
No.	標識	Xn	Yn	辺長	点間No
124		-11986.616	-23118.555	18.612	125
125		-11968.730	-23113.409	11.201	121
121		-11971.827	-23102.645	18.031	120
120		-11989.155	-23107.631	11.215	124
				倍面積	-410.412592
				面積	205.2062960
				地積	205.20 m ²

地番 17号地					
No.	標識	Xn	Yn	辺長	点間No
126		-11984.136	-23129.079	19.138	127
127		-11965.744	-23123.787	10.799	125
125		-11968.730	-23113.409	18.612	124
124		-11986.616	-23118.555	2.719	P452
P452		-11986.000	-23121.203	8.094	126
				倍面積	-407.752688
				面積	203.8763440
				地積	203.87 m ²

地番 18号地					
No.	標識	Xn	Yn	辺長	点間No
128		-11981.692	-23139.408	19.646	129
129		-11962.812	-23133.976	10.602	127
127		-11965.744	-23123.787	19.138	126
126		-11984.136	-23129.079	10.614	128
				倍面積	-411.199560
				面積	205.5997800
				地積	205.59 m ²

地番 19号地					
No.	標識	Xn	Yn	辺長	点間No
K1		-11979.319	-23149.433	24.255	K4
K4		-11956.108	-23142.392	4.102	130
130		-11957.517	-23138.540	5.063	131
131		-11962.111	-23136.413	2.536	129
129		-11962.812	-23133.976	19.646	128
128		-11981.692	-23139.408	10.302	K1
				倍面積	-448.969889
				面積	224.4849445
				地積	224.48 m ²


地番 新設道路					
No.	標識	Xn	Yn	辺長	点間No
KK14		-11930.782	-23147.600	5.123	118
118		-11928.520	-23143.003	3.020	92
92		-11931.367	-23144.010	15.545	91
91		-11945.474	-23137.480	12.796	96
96		-11957.086	-23132.105	13.559	100
100		-11960.835	-23119.075	6.838	105
105		-11962.726	-23112.504	10.577	107
107		-11965.651	-23102.339	2.276	106
106		-11965.240	-23100.100	0.352	110
110		-11965.177	-23099.754	9.900	109
109		-11959.158	-23091.894	3.233	115
115		-11957.193	-23089.327	5.171	114
114		-11952.827	-23086.556	2.446	113
113		-11950.445	-23085.999	3.951	112
112		-11946.520	-23085.546	12.765	111
111		-11934.936	-23090.908	10.000	86
86		-11925.861	-23095.108	16.094	85
85		-11911.256	-23101.868	3.021	117
117		-11910.211	-23104.702	10.291	116
116		-11905.918	-23095.349	3.020	78
78		-11908.751	-23096.394	14.079	77
77		-11921.528	-23090.480	26.445	81
81		-11945.527	-23079.371	5.992	KA33
KA33		-11951.479	-23080.058	3.813	KA34
KA34		-11955.192	-23080.927	7.605	A35
A35		-11961.613	-23085.003	2.737	A42
A42		-11963.436	-23087.044	1.273	A43
A43		-11963.926	-23088.219	4.579	123
123		-11966.710	-23091.854	6.789	122
122		-11970.837	-23097.244	5.491	121
121		-11971.827	-23102.645	11.201	125
125		-11968.730	-23113.409	10.799	127
127		-11965.744	-23123.787	10.602	129
129		-11962.812	-23133.976	2.536	131
131		-11962.111	-23136.413	5.063	130
130		-11957.517	-23138.540	17.502	95
95		-11941.634	-23145.891	8.333	93
93		-11934.072	-23149.392	3.020	137
137		-11933.065	-23152.239	5.170	KK14
				倍面積	-1698.395677
				面積	849.1978385
				地積	849.19 m ²

地番 ゴミ置き場					
No.	標識	Xn	Yn	辺長	点間No
KA5		-11897.762	-23069.235	3.594	Z1
Z1		-11894.244	-23069.971	3.559	G2
G2		-11892.378	-23066.940	6.002	134
134		-11898.378	-23067.098	2.224	KA5
				倍面積	-24.955762
				面積	12.4778810
				地積	12.47 m ²


地番 公園					
No.	標識	Xn	Yn	辺長	点間No
KA60		-11949.005	-23161.815	17.547	95
95		-11941.634	-23145.891	17.502	130
130		-11957.517	-23138.540	4.102	K4
K4		-11956.108	-23142.392	20.681	KA60
				倍面積	-307.098862
				面積	153.5494310
				地積	153.54 m ²

地番 水路用地					
No.	標識	Xn	Yn	辺長	点間No
A9		-11991.782	-23096.330	5.644	146
146		-11990.504	-23101.827	0.824	147
147		-11989.705	-23101.626	3.608	148
148		-11990.518	-23098.111	0.299	149
149		-11990.812	-23098.168	1.947	150
150		-11991.375	-23096.304	0.408	A9
				倍面積	-7.821612
				面積	3.9108060
				地積	3.91 m ²

工事名称	合志市御代志宅地造成工事			図面番号
図面名称	求積表2			縮印
申請者名				設計
日付	2023/12/05	SCALE	1:250	図面番号
				8-3

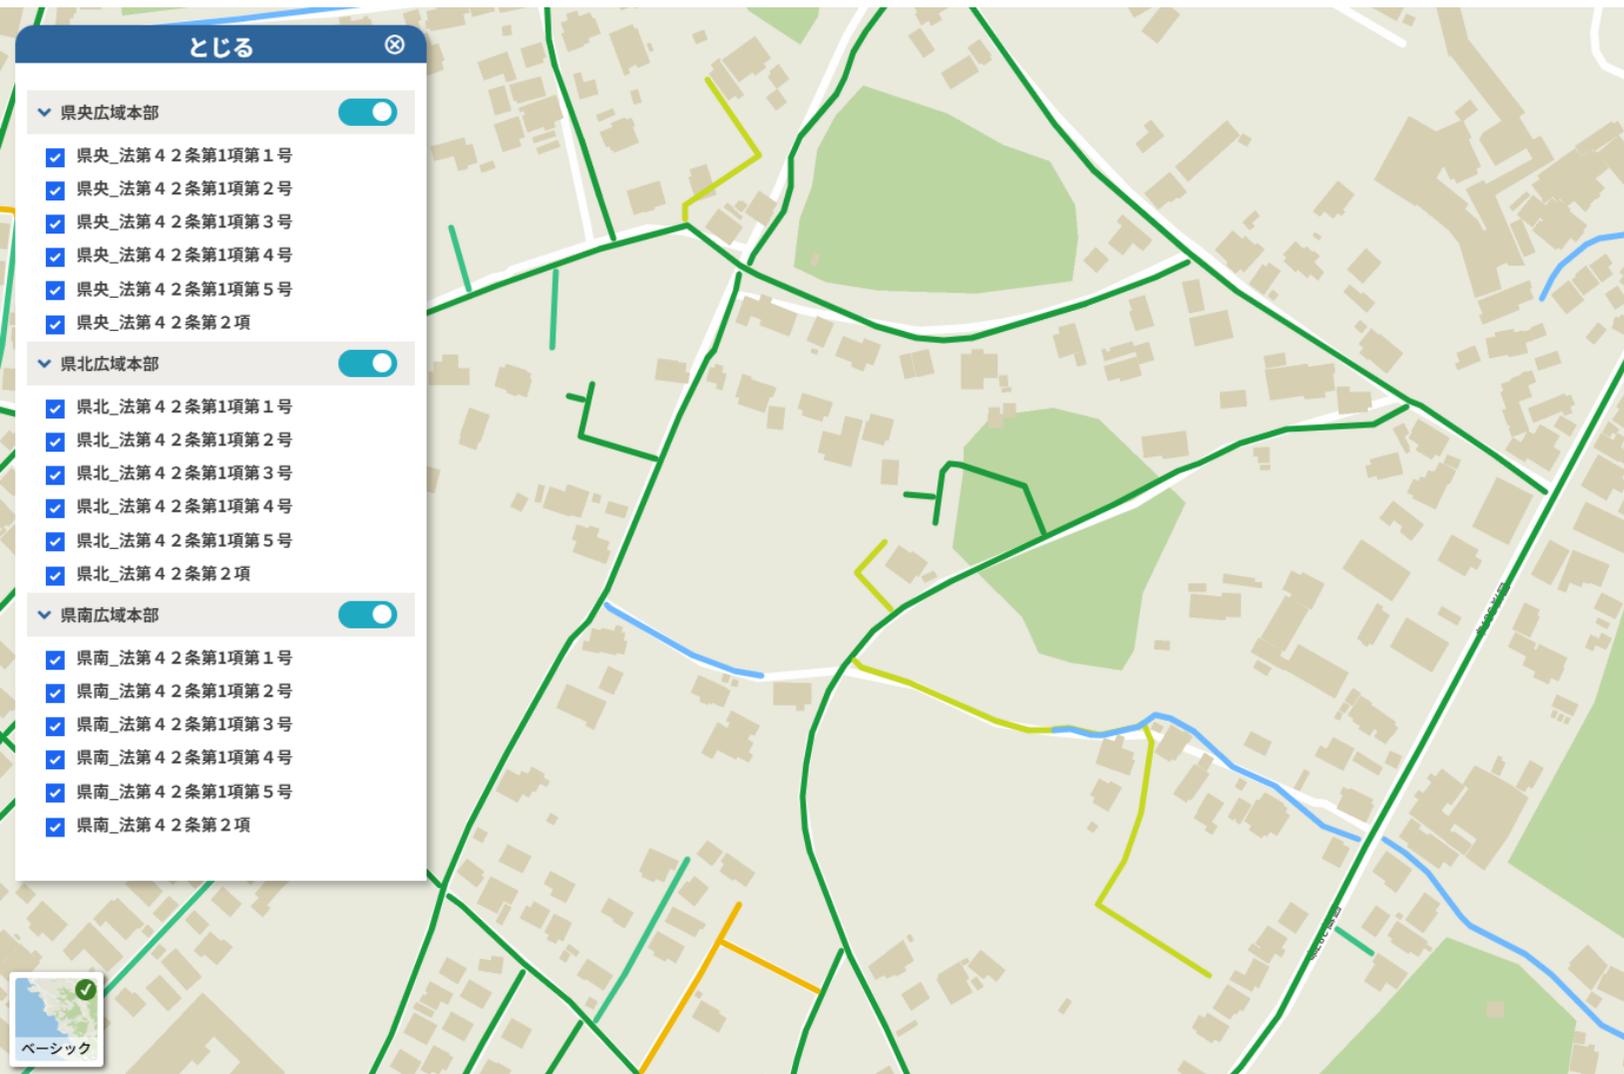

管理番号	N-KS-11-YY-970
道路種別	1項1号道路
市町村	合志市
管轄広域本部	県北広域本部

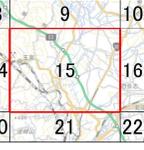



凡例

- 宅地造成等工事規制区域
- 特定盛土等規制区域

0 250 500 1,000
m

測量法に基づく国土数値情報(地形) 6.8M (25
本図表各要素の正確性を保証するものではありません。国土数値情報の長所を
正確に表現していません。

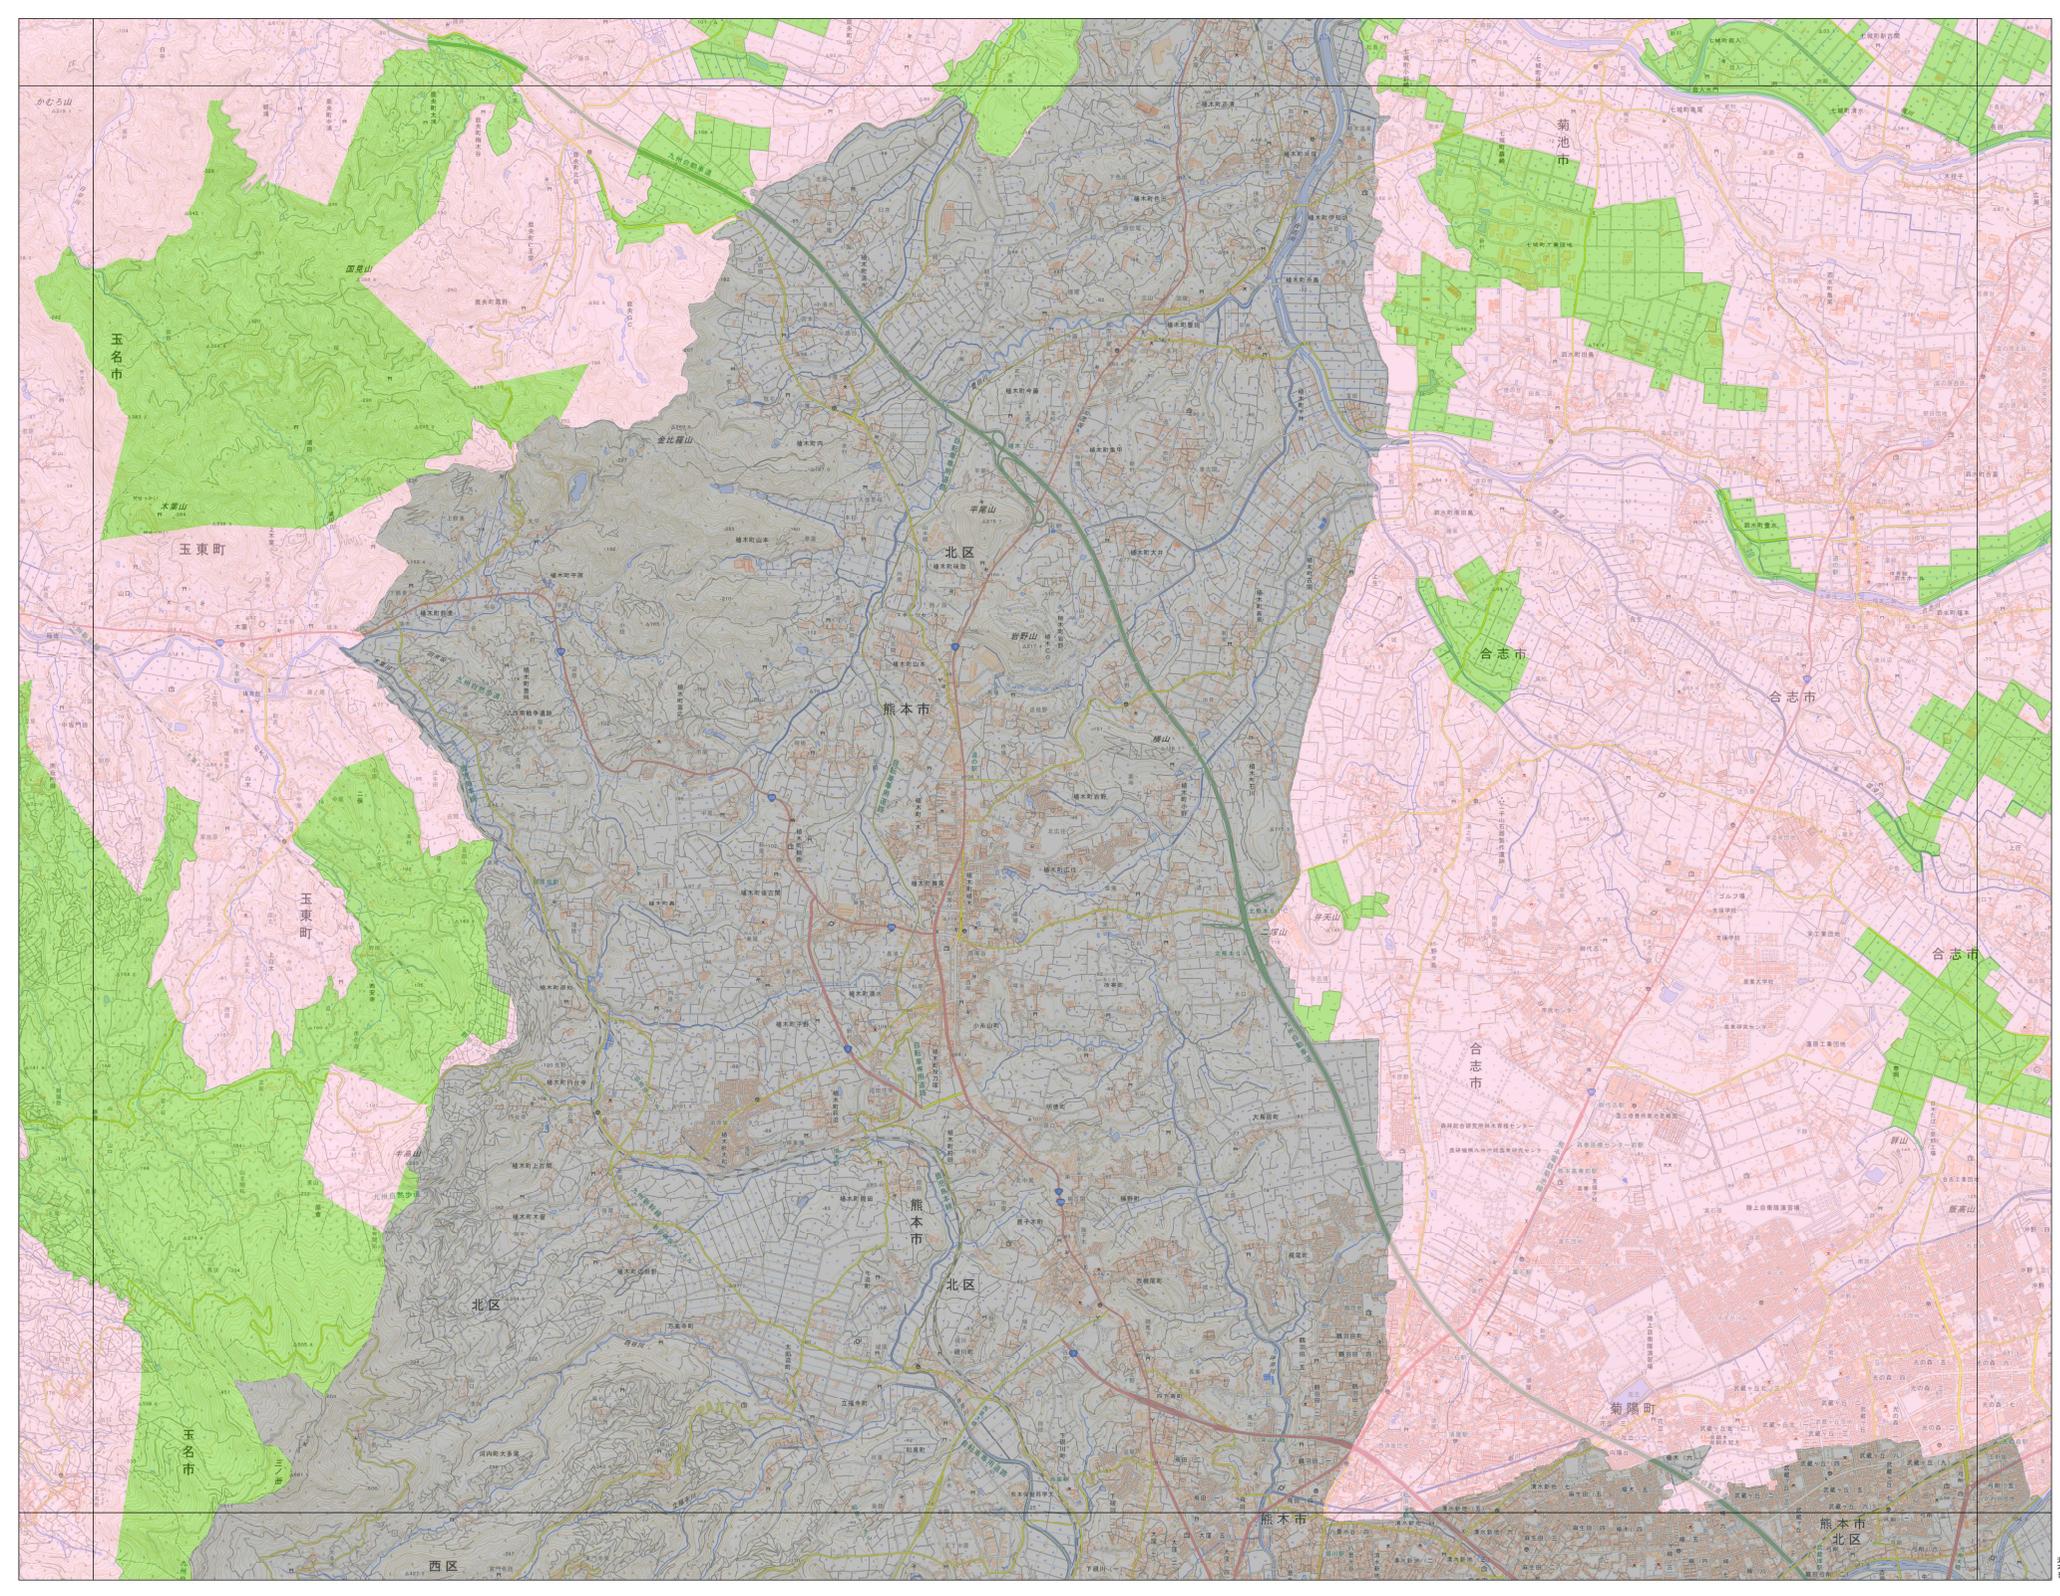

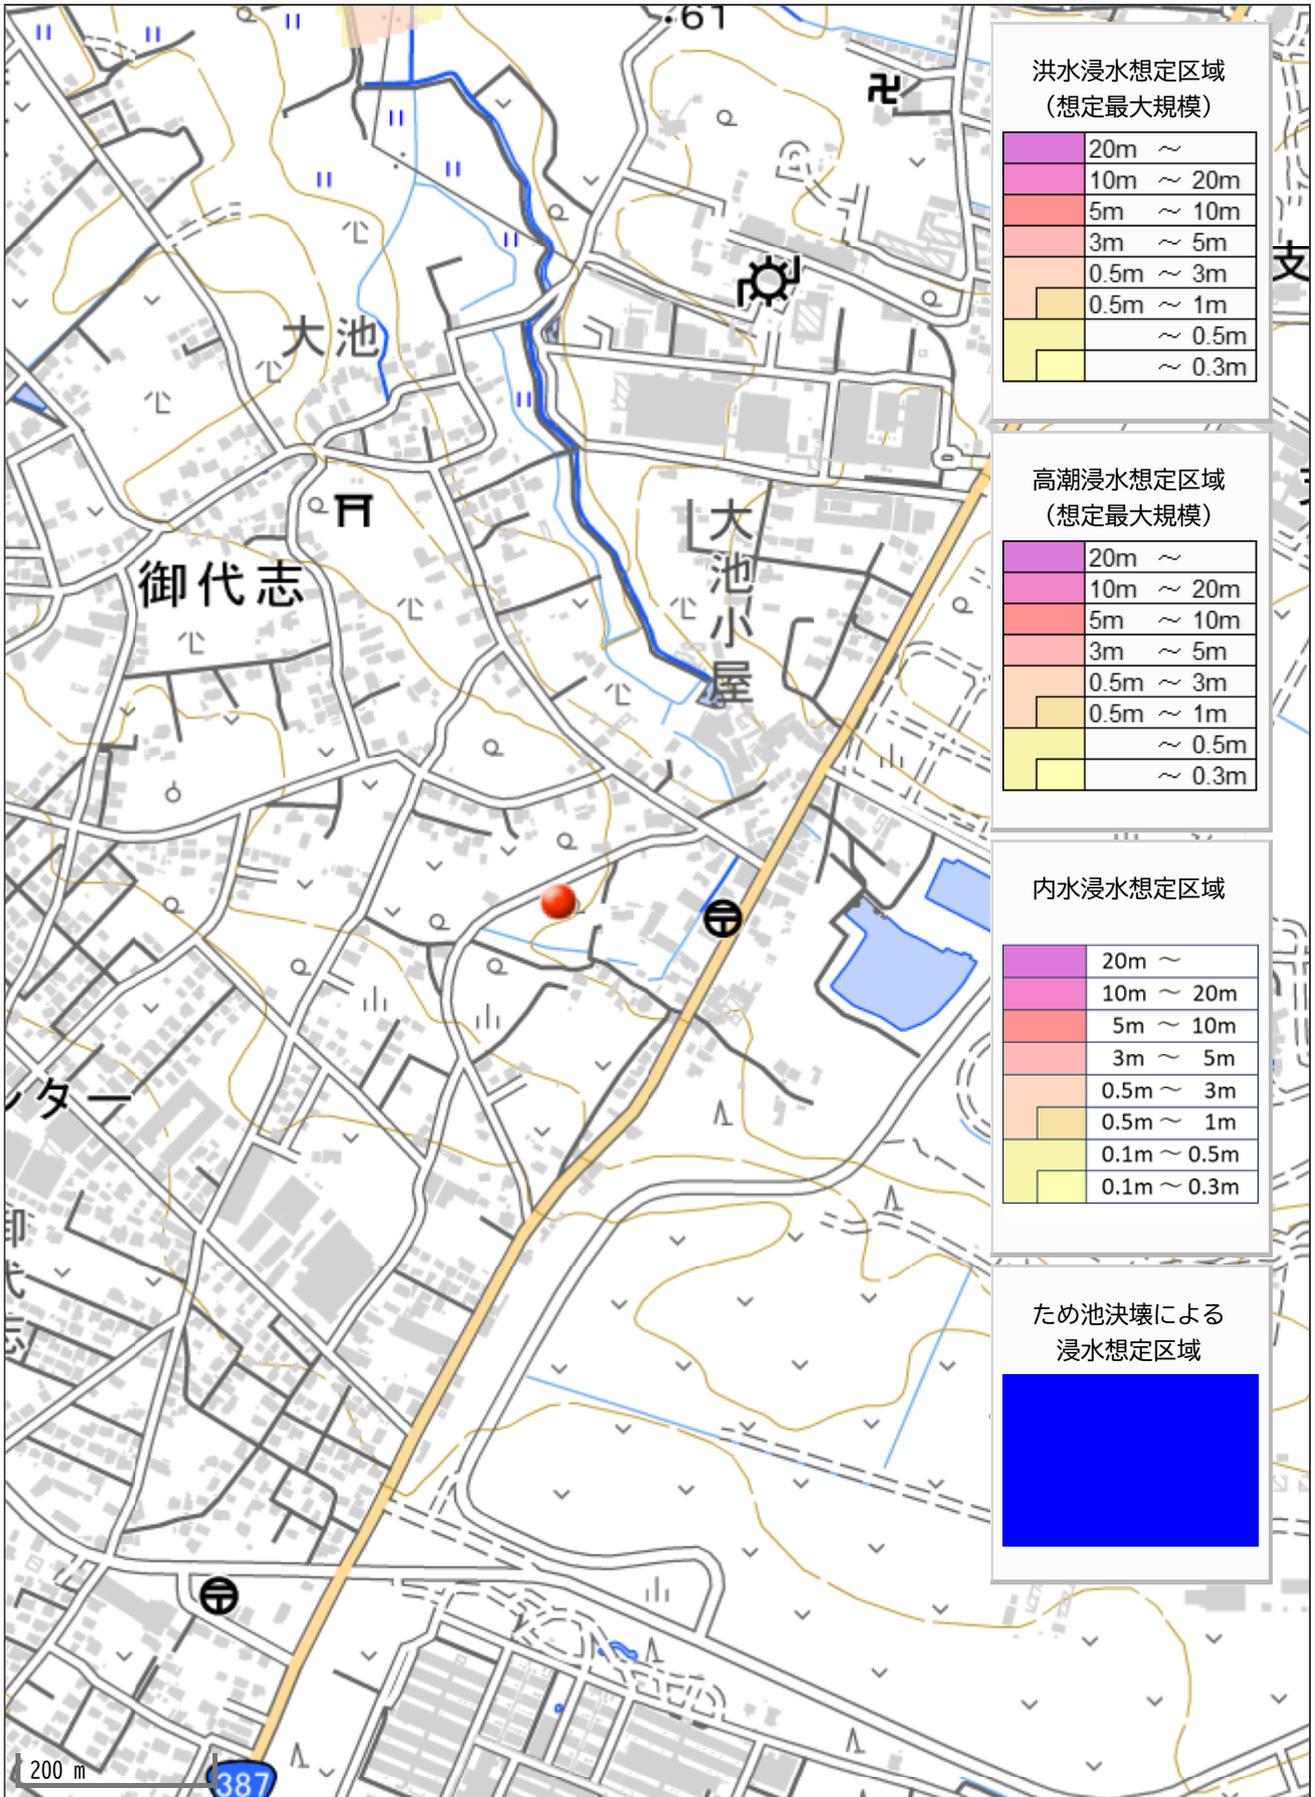

洪水浸水想定区域
(想定最大規模)

20m ~
10m ~ 20m
5m ~ 10m
3m ~ 5m
0.5m ~ 3m
0.5m ~ 1m
~ 0.5m
~ 0.3m

高潮浸水想定区域
(想定最大規模)

20m ~
10m ~ 20m
5m ~ 10m
3m ~ 5m
0.5m ~ 3m
0.5m ~ 1m
~ 0.5m
~ 0.3m

内水浸水想定区域

20m ~
10m ~ 20m
5m ~ 10m
3m ~ 5m
0.5m ~ 3m
0.5m ~ 1m
0.1m ~ 0.5m
0.1m ~ 0.3m

ため池決壊による
浸水想定区域

Blue shaded area

200 m

387