

価格別紙参照

建築条件なし

合志市御代志 全24区画

【人気の西合志中央小学校校区！】

所 在 地	熊本県合志市御代志1481-8 付近 【ナビ検索】			水 道 加 入 金	88,000円 設計審査手数料1,000円 しゅん工検査手数料2,000円	無 料 査 定 受 付 中 ！	不 動 産 売 買 専 門 店
区域区分	市街化調整区域(集落内開発区域)			受益者負担金	㎡×330円		
用途地域	無指定			仲 介 手 数 料	売買代金×3%+6万円×1.1(税)		
接 道	北東側:公道			電柱位置	-		
交 通	電鉄バス:大池農業公園入口 徒歩約5分			小 学 校 中 学 校	西合志中央小学校/ 西合志中学校		
建蔽/容積	70%/200%	地 目	宅地	引渡時期	相談		
上 水	宅内	下 水	宅内	取引形態/ 情報公開日	媒介/令和8年6月15日		
備 考	・現況渡しになります。(現況更地)						
	・盛土規制法による規制対象区域内です。						



不動産に価値を見出す

CLEVER TREND

株式会社 クレバートレンド

熊本県知事(1)第5868
熊本市中央区八王寺町48番15-103号
TEL:096-234-9770/FAX:096-234-9550
担当(後藤)080-3377-7116



～合志市御代志 全24区画 価格表～

区画	面積	坪数	価格
1	209.57 m ²	63.39 坪	13,200,000 円
ご成約ありがとうございました。			
ご成約ありがとうございました。			
ご成約ありがとうございました。			
ご成約ありがとうございました。			
ご成約ありがとうございました。			
8	203.23 m ²	61.47 坪	13,150,000 円
9	200.03 m ²	60.50 坪	10,000,000 円
10	202.04 m ²	61.11 坪	9,500,000 円
11	207.24 m ²	62.69 坪	10,300,000 円
ご成約ありがとうございました。			
ご成約ありがとうございました。			
14	210.43 m ²	63.65 坪	10,600,000 円
ご成約ありがとうございました。			
16	205.20 m ²	62.07 坪	13,480,000 円
17	203.87 m ²	61.67 坪	13,480,000 円
18	205.59 m ²	62.19 坪	13,480,000 円
19	224.69 m ²	67.96 坪	13,270,000 円
ご成約ありがとうございました。			
ご成約ありがとうございました。			
ご成約ありがとうございました。			
ご成約ありがとうございました。			

24	207.77 m ²	62.85 坪	13,940,000 円			
----	-----------------------	---------	--------------	--	--	--

面積・価格等は予告なく変更する場合がございます。

※完成前分譲地の場合は、記載m²が若干誤差が生じる場合があります。
実測清算なし。

最終更新日：令和8年6月15日

熊本市中央区八王寺町48番15-103

[TEL:096-234-9770](tel:096-234-9770)


[FAX:096-234-9550](tel:096-234-9550)



不動産に価値を見出す


CLEVER TREND

株式会社 クレバートレンド

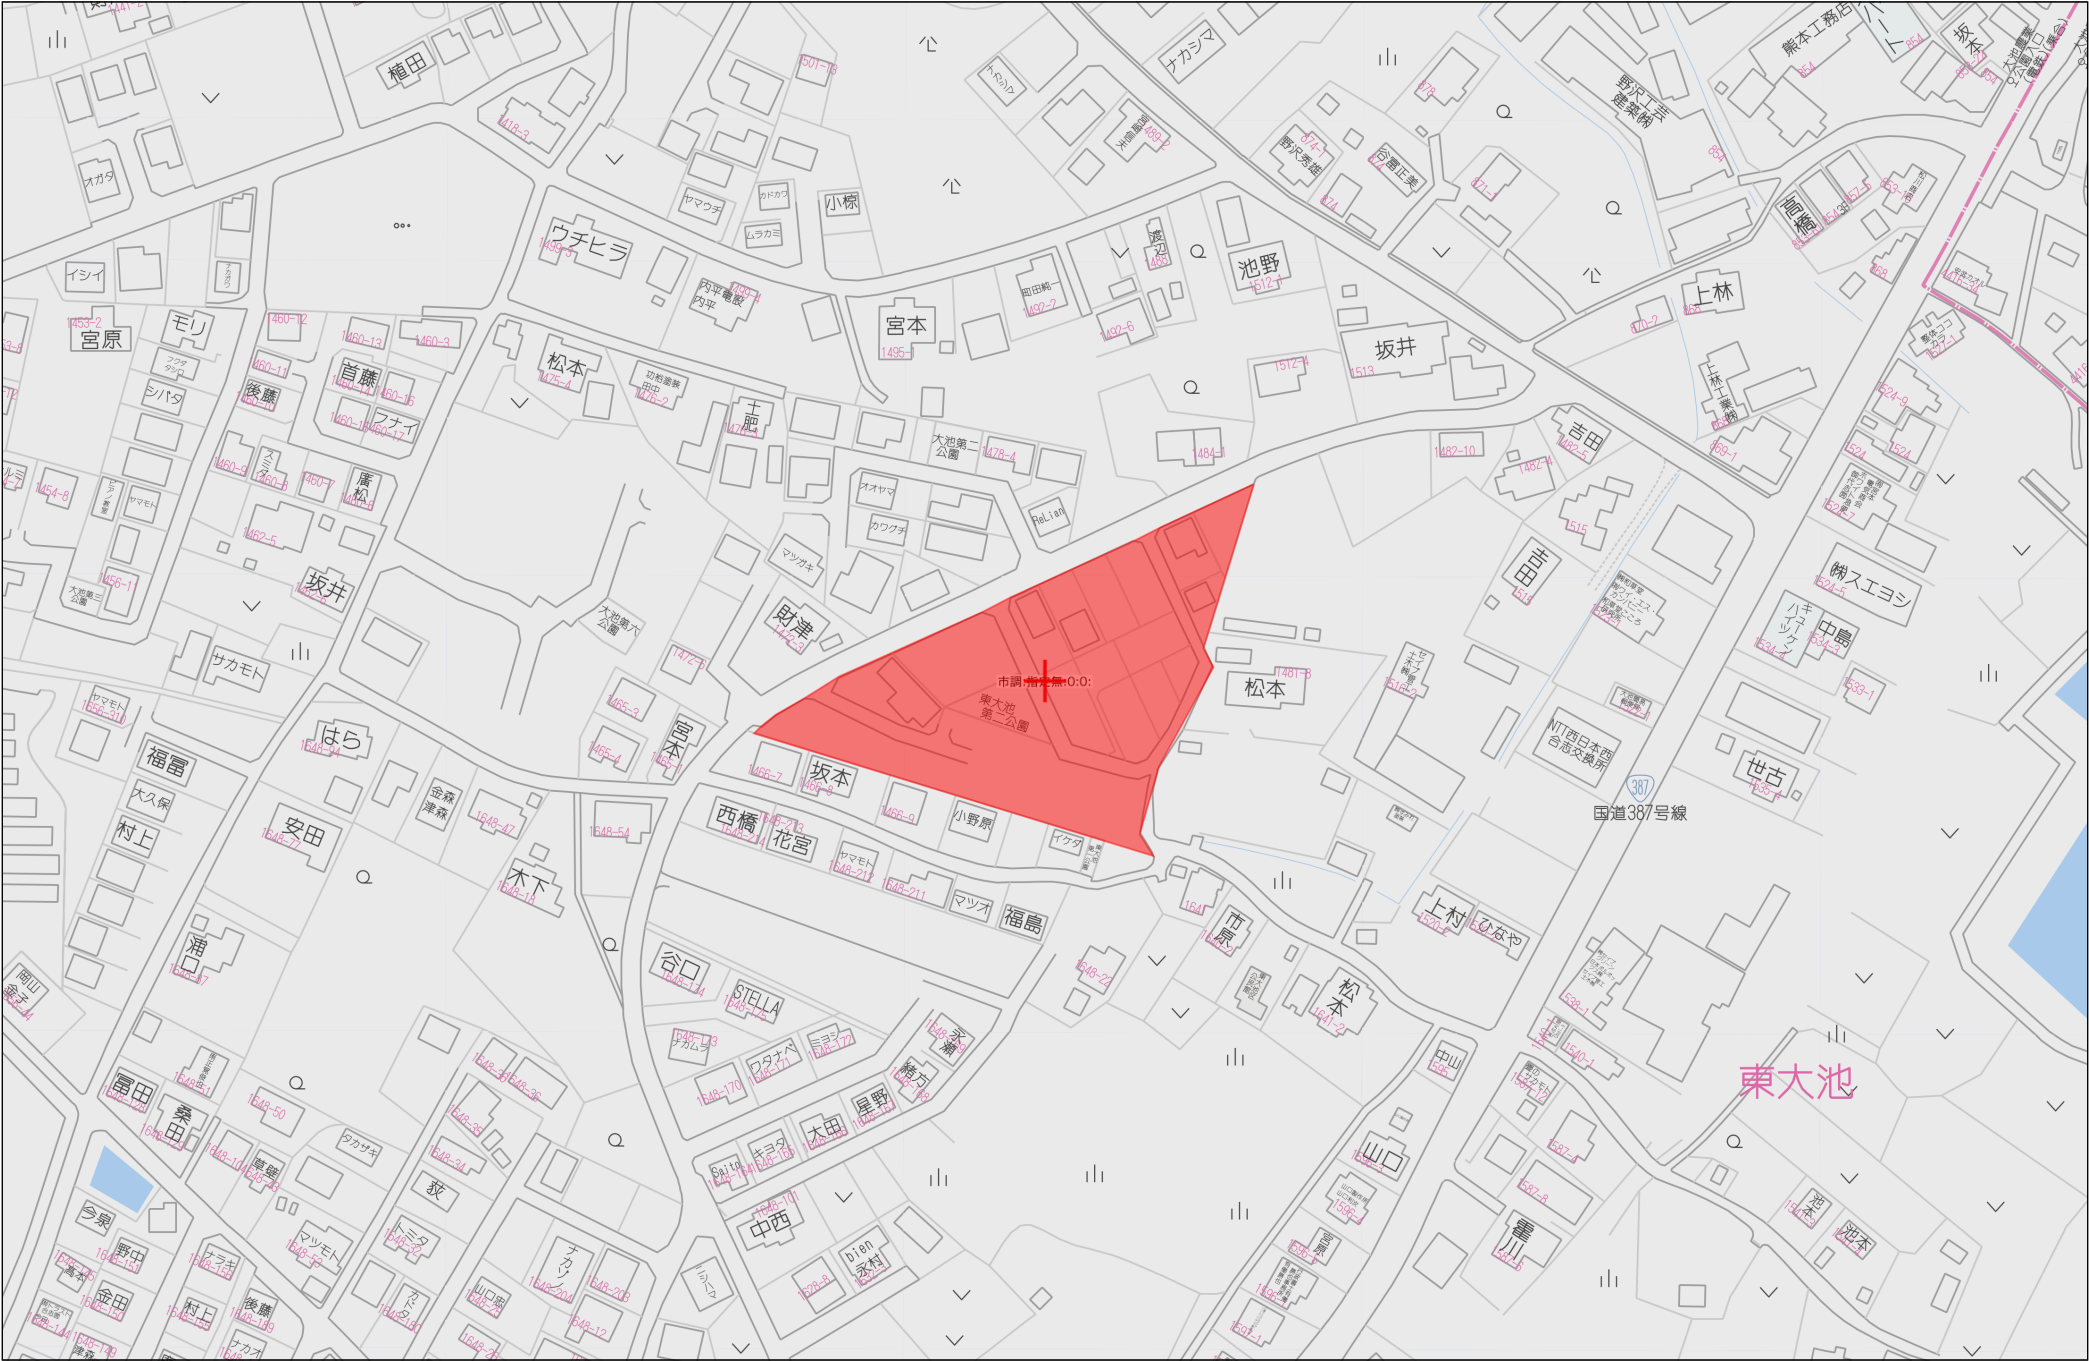

60m


1:1500

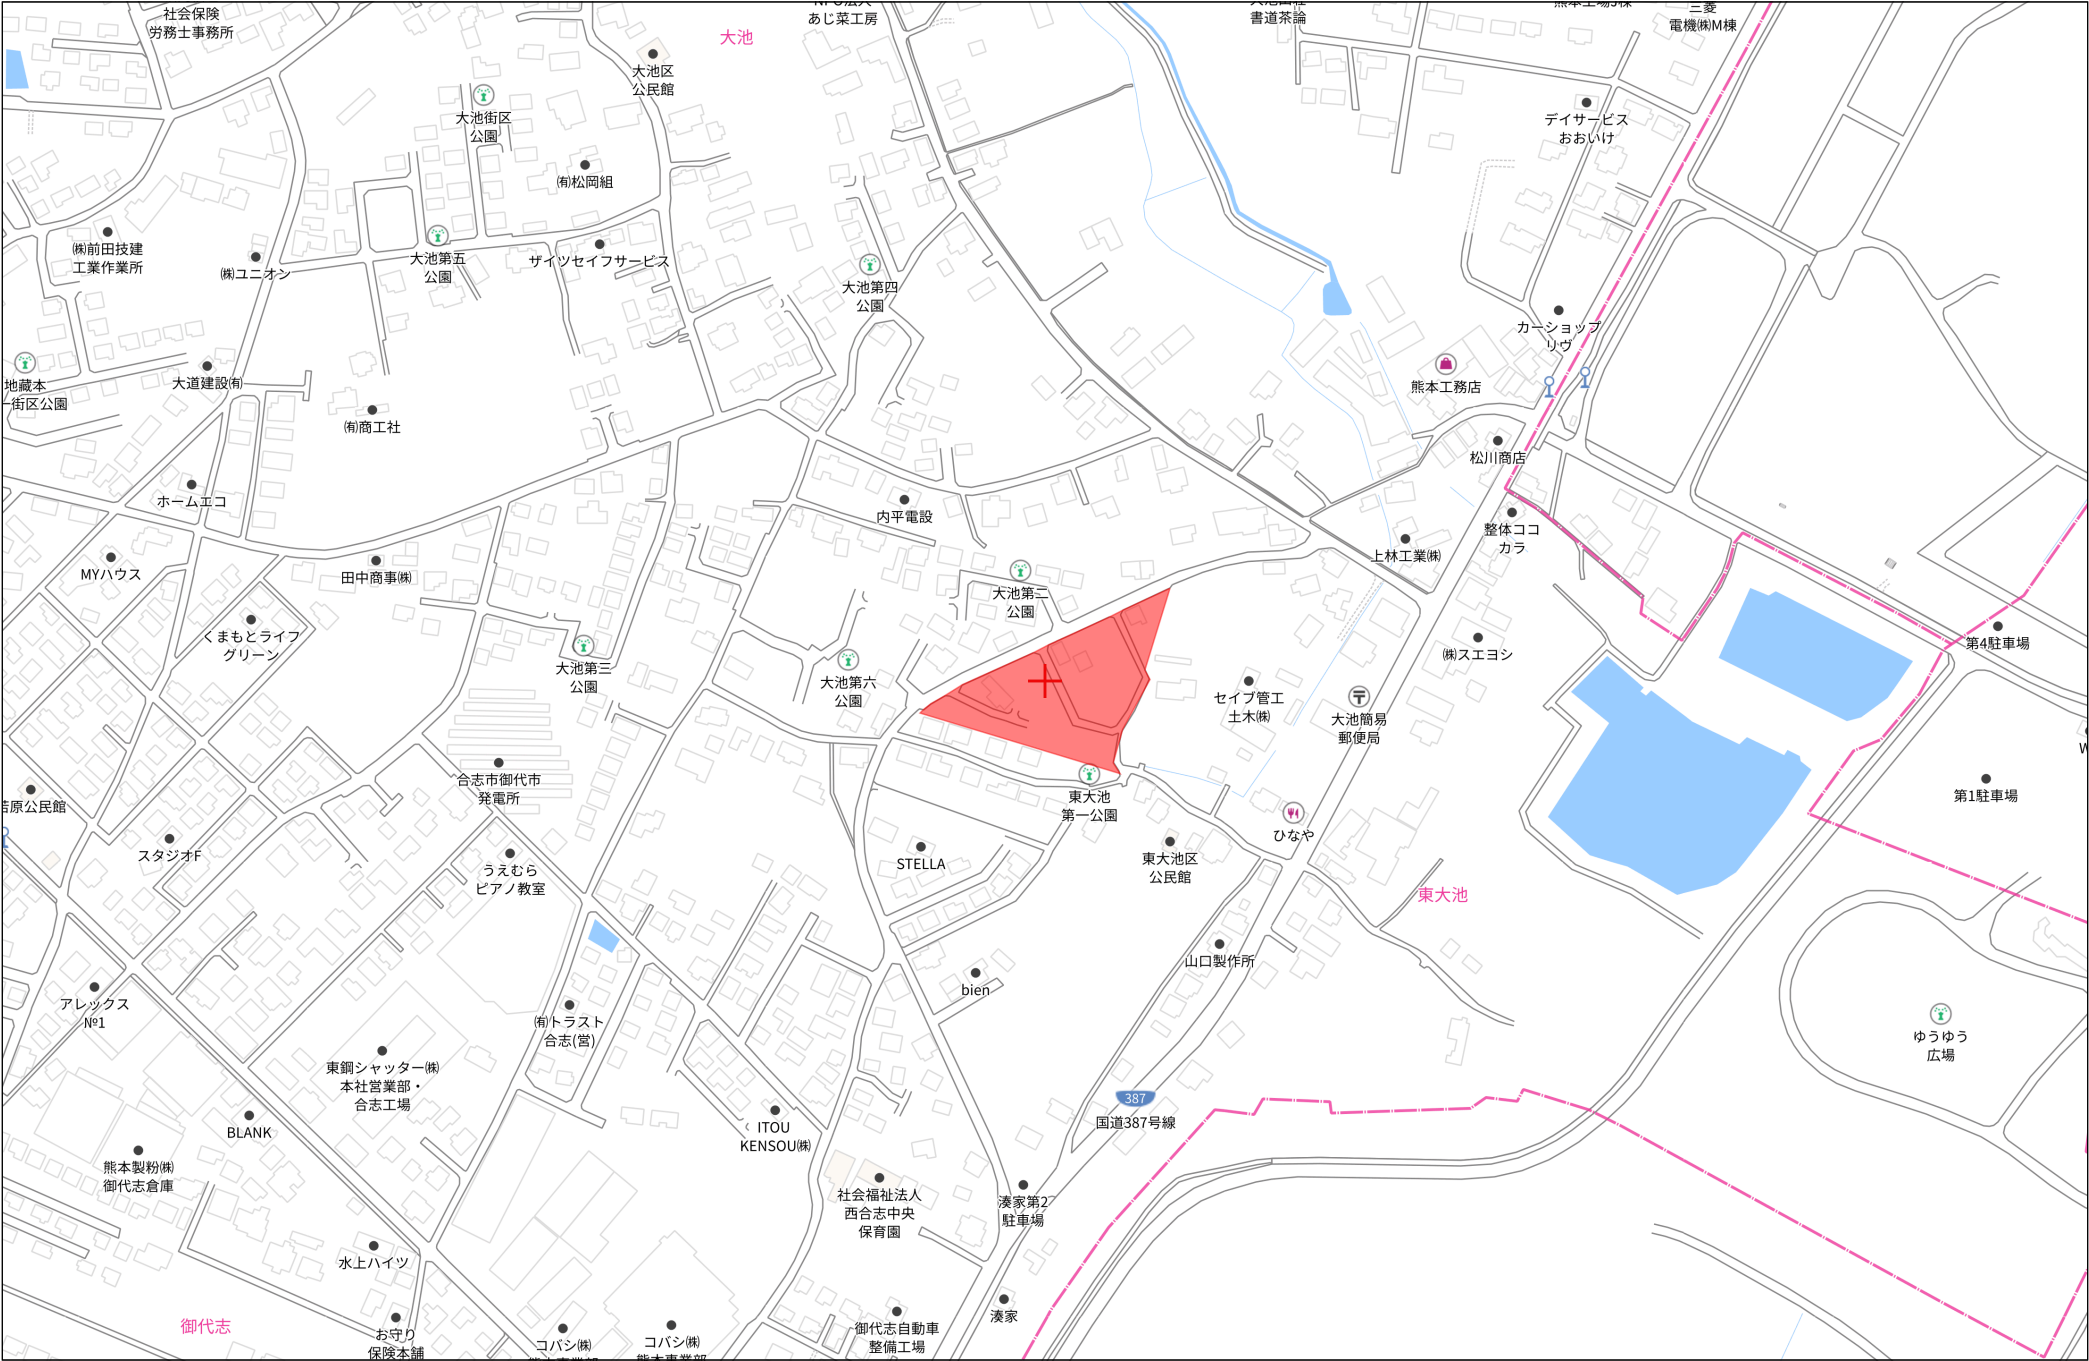

140m

1:3000

圖圖在量測地積土地

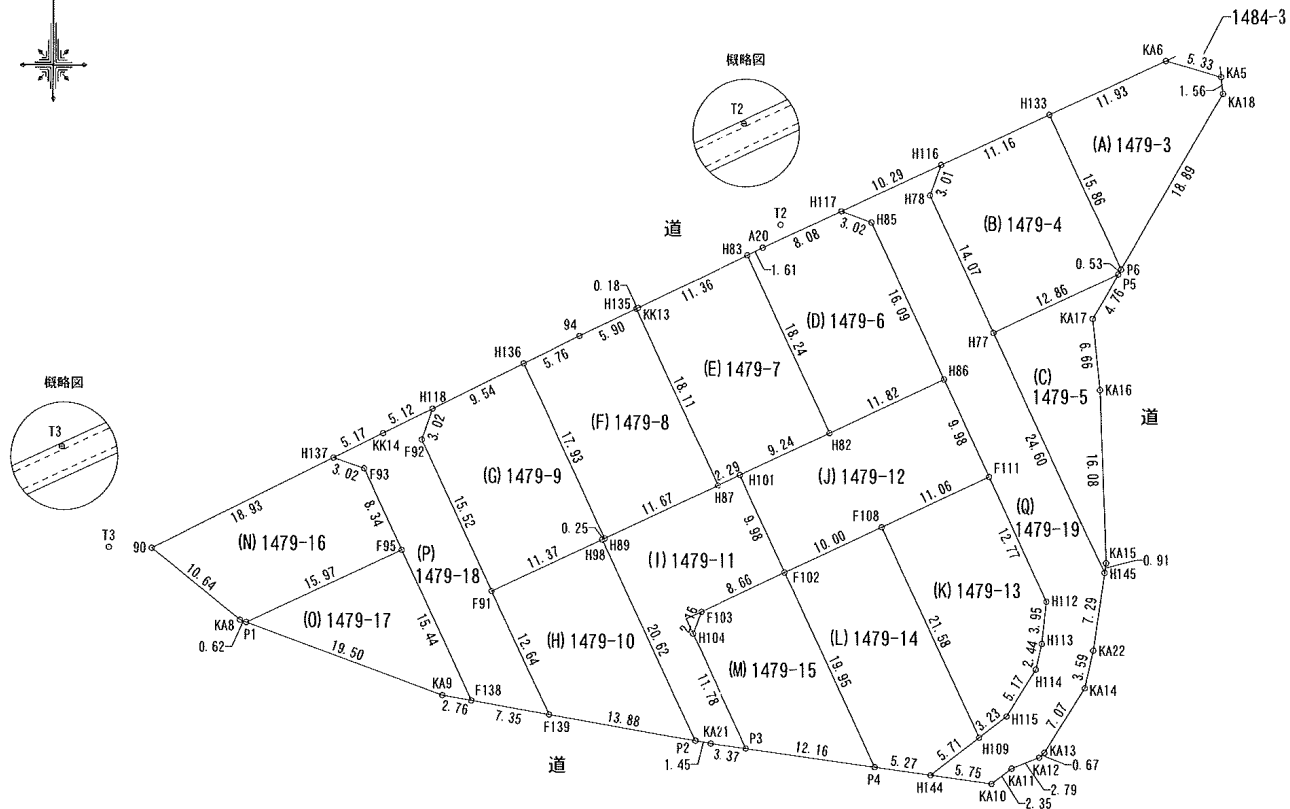

測量年月日	令和6年 3月27日
座標系	任意座標

縮尺	$\frac{1}{500}$
----	-----------------

地 番	1479-3ないし1479-19
-----	------------------

土地所在図
地積測量図

土地の所在 合志市御代志字追分

2 / 5

求積表

地 番	1479-3			
測 点	標 識	X 座 標	Y 座 標	(X _{n+1} -X _{n-1})・Y _n
P6	(新普) 金属釘	-11915.662	-23078.539	192342.616004
H133	(新普) 金属標	-11901.262	-23085.204	-49735.373898
KA6	(新普) 金属標	-11896.285	-23074.360	-189971.775165
KA5	(新普) 金属標	-11897.762	-23069.235	-63034.343076
KA18	(新普) 金属釘	-11899.317	-23069.062	110711.245368
			倍 面 積	312.369233
			面 積	156.1846165
			地 積	156.18 m ²

地 番	1479-4			
測 点	標 識	X 座 標	Y 座 標	(X _{n+1} -X _{n-1})・Y _n
H77	(新普) 金属標	-11921.528	-23090.480	209651.991408
H78	(新普) 金属標	-11908.751	-23096.394	57983.708619
H116	(新普) 金属標	-11905.918	-23095.349	-133227.222420
H133	(新普) 金属標	-11901.262	-23085.204	-200060.214220
P6	(新普) 金属釘	-11915.662	-23078.539	-76212.574152
P5	(新普) 金属釘	-11916.125	-23078.808	142290.448625
			倍 面 積	426.137860
			面 積	213.0689300
			地 積	213.06 m ²

地 番	1479-5			
測 点	標 識	X 座 標	Y 座 標	(X _{n+1} -X _{n-1})・Y _n
H145	(新普) 金属標	-11943.854	-23080.146	124992.432110
H77	(新普) 金属標	-11921.528	-23090.480	-15951.004464
P5	(新普) 金属釘	-11916.125	-23078.808	-110617.388375
KA17	(新普) 金属釘	-11920.245	-23081.197	20645.864340
KA16	(新普) 金属釘	-11926.875	-23080.540	-14097.566250
KA15	(新普) 金属釘	-11942.953	-23080.015	-4705.523482
			倍 面 積	266.813879
			面 積	133.4069395
			地 積	133.40 m ²

地 番	1479-6			
測 点	標 識	X 座 標	Y 座 標	(X _{n+1} -X _{n-1})・Y _n
H82	(新普) 金属標	-11930.828	-23105.839	219443.719404
H83	(新普) 金属標	-11914.274	-23113.501	73963.812992
A20	(新普) 金属釘	-11913.582	-23112.047	-104827.608018
H117	(新普) 金属標	-11910.211	-23104.702	-121234.037769
H85	(新普) 金属標	-11911.256	-23101.868	-114276.590064
H86	(新普) 金属標	-11925.861	-23095.108	47357.594031
			倍 面 積	426.890576
			面 積	213.4452880
			地 積	213.44 m ²

地 番	1479-7			
測 点	標 識	X 座 標	Y 座 標	(X _{n+1} -X _{n-1})・Y _n
H87	(新普) 金属標	-11935.677	-23116.316	115740.259869
H135	(新普) 金属標	-11919.234	-23123.928	88738.697130
KK13	(新普) 金属標	-11919.155	-23123.761	-124281.029185
H83	(新普) 金属標	-11914.274	-23113.501	-213527.618628
H82	(新普) 金属標	-11930.828	-23105.839	8709.504440
H101	(新普) 金属標	-11934.712	-23114.231	125039.977624
			倍 面 積	419.791250
			面 積	209.8956250
			地 積	209.89 m ²

地 番	1479-8			
測 点	標 識	X 座 標	Y 座 標	(X _{n+1} -X _{n-1})・Y _n
H89	(新普) 金属標	-11940.580	-23126.909	216423.012500
H136	(新普) 金属標	-11924.308	-23134.441	28117.518264
94	(新普) 金属標	-11921.762	-23129.267	-125333.483906
H135	(新普) 金属標	-11919.234	-23123.928	-154365.999534
H87	(新普) 金属標	-11935.677	-23116.316	35580.253137
			倍 面 積	421.300461
			面 積	210.6502305
			地 積	210.65 m ²

地 番	1479-3ないし1479-19
-----	------------------

土地所在図
地積測量図

土地の所在	合志市御代志字追分
-------	-----------

3 / 5

地 番	1479-9			
測 点	標 識	X 座 標	Y 座 標	(X _{n+1} -X _{n-1})・Y _n
F91	(新普) 金属標	-11945.465	-23137.460	201424.430830
F92	(新普) 金属標	-11931.381	-23143.998	66135.644883
H118	(新普) 金属標	-11928.520	-23143.003	-114000.865640
H136	(新普) 金属標	-11924.308	-23134.441	-191909.812952
H89	(新普) 金属標	-11940.580	-23126.909	-87225.936900
H98	(新普) プラスチック杭	-11940.686	-23127.136	125986.177986
			倍 面 積	409.638207
			面 積	204.8191035
			地 積	204.81 m ²

地 番	1479-10			
測 点	標 識	X 座 標	Y 座 標	(X _{n+1} -X _{n-1})・Y _n
F139	(新普) 金属標	-11956.938	-23132.133	227062.252620
F91	(新普) 金属標	-11945.465	-23137.460	-59691.488605
H98	(新普) プラスチック杭	-11940.686	-23127.136	-226753.627140
P2	(新普) 金属釘	-11959.406	-23118.470	59761.151782
			倍 面 積	378.288657
			面 積	189.1443285
			地 積	189.14 m ²

地 番	1479-11			
測 点	標 識	X 座 標	Y 座 標	(X _{n+1} -X _{n-1})・Y _n
P2	(新普) 金属釘	-11959.406	-23118.470	120742.162976
H98	(新普) プラスチック杭	-11940.686	-23127.136	100767.449154
H89	(新普) 金属標	-11940.580	-23126.909	-129197.075600
H87	(新普) 金属標	-11935.677	-23116.316	-151320.513006
H101	(新普) 金属標	-11934.712	-23114.231	-74961.926072
F102	(新普) 金属標	-11943.775	-23110.035	43821.710475
F103	(新普) 金属標	-11947.416	-23117.900	102903.094008
H104	(新普) 金属標	-11949.451	-23118.648	-50211.593102
P3	(新普) 金属釘	-11960.146	-23113.698	-19231.914768
KA21	(新普) 金属釘	-11959.664	-23117.040	57071.516608
			倍 面 積	382.910673
			面 積	191.4553365
			地 積	191.45 m ²

地 番	1479-12			
測 点	標 識	X 座 標	Y 座 標	(X _{n+1} -X _{n-1})・Y _n
F102	(新普) 金属標	-11943.775	-23110.035	158517.781800
H101	(新普) 金属標	-11934.712	-23114.231	-50078.051552
H82	(新普) 金属標	-11930.828	-23105.839	-228153.223844
H86	(新普) 金属標	-11925.861	-23095.108	-178005.401286
F111	(新普) 金属標	-11934.924	-23090.913	69831.240324
F108	(新普) 金属標	-11939.574	-23100.959	228308.534028
			倍 面 積	420.879470
			面 積	210.4397350
			地 積	210.43 m ²

地 番	1479-13			
測 点	標 識	X 座 標	Y 座 標	(X _{n+1} -X _{n-1})・Y _n
H109	(新普) 金属標	-11959.158	-23091.894	139108.925856
F108	(新普) 金属標	-11939.574	-23100.959	-11712.722094
F111	(新普) 金属標	-11934.924	-23090.913	-183952.983612
H112	(新普) 金属標	-11946.520	-23085.546	-58705.199280
H113	(新普) 金属標	-11950.445	-23085.999	12069.949450
H114	(新普) 金属標	-11952.827	-23086.556	39779.008256
H115	(新普) 金属標	-11957.193	-23089.327	63827.496234
			倍 面 積	414.474810
			面 積	207.2374050
			地 積	207.23 m ²

地 番	1479-14			
測 点	標 識	X 座 標	Y 座 標	(X _{n+1} -X _{n-1})・Y _n
P4	(新普) 金属釘	-11961.882	-23101.654	162681.595200
F102	(新普) 金属標	-11943.775	-23110.035	-8300.923625
F108	(新普) 金属標	-11939.574	-23100.959	-216595.811934
H109	(新普) 金属標	-11959.158	-23091.894	-54103.230792
H144	(新普) 金属標	-11962.635	-23096.435	116755.317600
			倍 面 積	436.946449
			面 積	218.4732245
			地 積	218.47 m ²

地 番	1479-3ないし1479-19
-----	------------------

土地所在図
地積測量図

土地の所在 合志市御代志字追分

4 / 5

地 番	1479-15			
測 点	標 識	X 座 標	Y 座 標	(X _{n+1} -X _{n-1})・Y _n
P 3	(新普) 金属釘	-11960.146	-23113.698	203250.721124
H104	(新普) 金属標	-11949.451	-23118.648	50211.593102
F103	(新普) 金属標	-11947.416	-23117.900	-102903.094008
F102	(新普) 金属標	-11943.775	-23110.035	-194038.568650
P 4	(新普) 金属釘	-11961.882	-23101.654	43816.373766
			倍 面 積	337.025334
			面 積	168.5126670
			地 積	168.51 m ²

地 番	1479-16			
測 点	標 識	X 座 標	Y 座 標	(X _{n+1} -X _{n-1})・Y _n
90	(新普) 金属標	-11941.422	-23169.226	-104081.434152
H137	(新普) 金属標	-11933.065	-23152.239	-236811.674925
F93	(新普) 金属標	-11934.057	-23149.381	-76008.009033
F95	(新普) 金属標	-11941.624	-23145.870	131238.447760
P1	(新普) 金属標	-11948.336	-23160.371	180240.648560
KA8	(新普) 金属釘	-11948.119	-23160.955	105800.593745
			倍 面 積	378.571955
			面 積	189.2859775
			地 積	189.28 m ²

地 番	1479-17			
測 点	標 識	X 座 標	Y 座 標	(X _{n+1} -X _{n-1})・Y _n
P1	(新普) 金属標	-11948.336	-23160.371	45152.761744
F95	(新普) 金属標	-11941.624	-23145.870	-250774.104000
F138	(新普) 金属標	-11955.630	-23139.371	-45180.325770
KA9	(新普) 金属釘	-11955.139	-23142.091	251057.919000
			倍 面 積	256.250974
			面 積	128.1254870
			地 積	128.12 m ²

地 番	1479-18			
測 点	標 識	X 座 標	Y 座 標	(X _{n+1} -X _{n-1})・Y _n
KK14	(新普) 金属釘	-11930.782	-23147.600	-110192.702552
H118	(新普) 金属標	-11928.520	-23143.003	-42966.529040
F92	(新普) 金属標	-11931.381	-23143.998	-66135.644883
F91	(新普) 金属標	-11945.465	-23137.460	-141732.942225
F139	(新普) 金属標	-11956.938	-23132.133	22849.708518
F138	(新普) 金属標	-11955.630	-23139.371	164234.489310
F95	(新普) 金属標	-11941.624	-23145.870	119535.656240
F93	(新普) 金属標	-11934.057	-23149.381	76008.009033
H137	(新普) 金属標	-11933.065	-23152.239	-21252.788765
			倍 面 積	347.255636
			面 積	173.6278180
			地 積	173.62 m ²

地 番	1479-19			
測 点	標 識	X 座 標	Y 座 標	(X _{n+1} -X _{n-1})・Y _n
KA10	(新普) 金属釘	-11963.457	-23090.734	90587.296404
H144	(新普) 金属標	-11962.635	-23096.435	13876.656600
H109	(新普) 金属標	-11959.158	-23091.894	-85005.695064
H115	(新普) 金属標	-11957.193	-23089.327	-63827.496234
H114	(新普) 金属標	-11952.827	-23086.556	-39779.008256
H113	(新普) 金属標	-11950.445	-23085.999	-12069.949450
H112	(新普) 金属標	-11946.520	-23085.546	58705.199280
F111	(新普) 金属標	-11934.924	-23090.913	114121.743288
H86	(新普) 金属標	-11925.861	-23095.108	130647.807255
H85	(新普) 金属標	-11911.256	-23101.868	114276.590064
H117	(新普) 金属標	-11910.211	-23104.702	-77642.665509
H116	(新普) 金属標	-11905.918	-23095.349	-98914.366744
H78	(新普) 金属標	-11908.751	-23096.394	-57983.708619
H77	(新普) 金属標	-11921.528	-23090.480	-193700.986944
H145	(新普) 金属標	-11943.854	-23080.146	-110898.684390
KA22	(新普) 金属釘	-11951.075	-23081.195	21906.320475
KA14	(新普) 金属釘	-11954.583	-23081.979	54644.398893
KA13	(新普) 金属釘	-11960.563	-23085.766	51167.288514
KA12	(新普) 金属釘	-11961.023	-23086.257	37043.288231
KA11	(新普) 金属釘	-11962.034	-23088.863	53554.026218
			倍 面 積	708.054012
			面 積	354.0270060
			地 積	354.02 m ²

総合計面積 3371.7997180 m²

地番	1479-3ないし1479-19
----	------------------



土地所在図
地積測量図

土地の所在	合志市御代志字追分
-------	-----------

地番	面積
(A) 1479-3	156.1846165 m ²
(B) 1479-4	213.0689300 m ²
(C) 1479-5	133.4069395 m ²
(D) 1479-6	213.4452880 m ²
(E) 1479-7	209.8956250 m ²
(F) 1479-8	210.6502305 m ²
(G) 1479-9	204.8191035 m ²
(H) 1479-10	189.1443285 m ²
(I) 1479-11	191.4553365 m ²
(J) 1479-12	210.4397350 m ²
(K) 1479-13	207.2374050 m ²
(L) 1479-14	218.4732245 m ²
(M) 1479-15	168.5126670 m ²
(N) 1479-16	189.2859775 m ²
(O) 1479-17	128.1254870 m ²
(P) 1479-18	173.6278180 m ²
(Q) 1479-19	354.0270060 m ²


恒久的地物		
符号	T 2	
地物の名称	登記引照点	
成果	測地系	任意座標
	X座標	-11911.451
	Y座標	-23110.370
備考	既存永久金属釘	

概略図

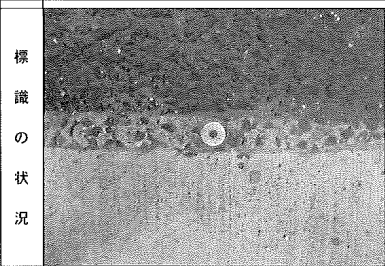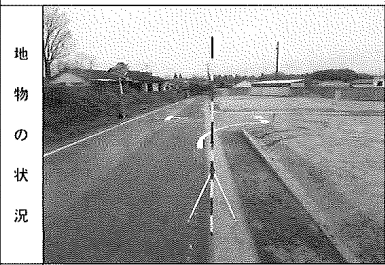

恒久的地物		
符号	T 3	
地物の名称	登記引照点	
成果	測地系	任意座標
	X座標	-11941.344
	Y座標	-23173.193
備考	既存永久金属釘	

概略図

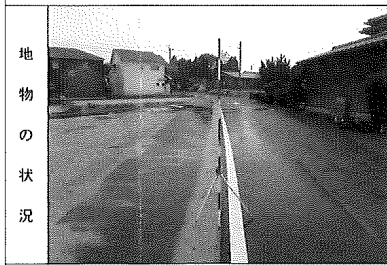

座標取得方式：(GNSS)ネットワーク型RTK
取得年月日：令和4年6月29日


地番	1470-1ないし1470-12
土地の所在	合志市御代志字追分

土地所在図
地積測量図

求積表

地番	1470-1			
測点	標識	X座標	Y座標	(X _{n+1} -X _n)・Y _n
F142	(新普) 金属標	-11956.807	-23138.825	-145167.593787
A58	(新普) 金属標	-11959.255	-23126.346	-195856.719135
H140	(新普) 金属標	-11959.865	-23122.448	-86960.178415
H100	(新普) 金属標	-11960.835	-23119.075	-118938.543240
H105	(新普) 金属標	-11962.726	-23112.504	-200208.182336
H107	(新普) 金属標	-11965.651	-23102.339	-148421.935004
H106	(新普) 金属標	-11965.240	-23100.100	-30930.145400
H110	(新普) 金属標	-11965.177	-23099.754	-27005.404489
H143	(新普) 金属標	-11963.713	-23097.843	-101296.757971
P206	(新普) 金属釘	-11964.739	-23091.287	-71656.821871
H123	(新普) 金属標	-11966.710	-23091.854	70938.656880
F122	(新普) 金属標	-11970.815	-23097.215	129177.064665
H121	(新普) 金属標	-11971.827	-23102.645	193871.766438
H125	(新普) 金属標	-11968.730	-23113.409	253042.889660
H127	(新普) 金属標	-11965.744	-23123.787	246099.456848
H129	(新普) 金属標	-11962.812	-23133.976	150360.584028
F131	(新普) 金属標	-11962.127	-23136.356	53961.154897
F130	(新普) 金属標	-11957.537	-23138.487	29523.158853
		倍面積	532.450621	
		面積	266.2253105	
		地積	266.22	m ²

地番	1470-2			
測点	標識	X座標	Y座標	(X _{n+1} -X _n)・Y _n
H121	(新普) 金属標	-11971.827	-23102.645	-124698.550032
F122	(新普) 金属標	-11970.815	-23097.215	-129177.064665
H123	(新普) 金属標	-11966.710	-23091.854	-47089.003850
A1	(新普) 金属標	-11971.661	-23093.280	39123.388148
A2	(新普) 金属標	-11980.021	-23095.122	31447.555125
A3	(新普) 金属標	-11985.133	-23095.905	14166.427206
H150	(新普) 金属標	-11991.375	-23096.304	27136.481625
H149	(新普) 金属標	-11990.812	-23098.168	21667.397284
H148	(新普) 金属標	-11990.518	-23098.111	41463.211244
H147	(新普) 金属標	-11989.705	-23101.626	44553.743780
H146	(新普) 金属標	-11990.504	-23101.827	72002.976520
H120	(新普) 金属標	-11989.155	-23107.631	9807.128790
		倍面積	403.691175	
		面積	201.8455875	
		地積	201.84	m ²

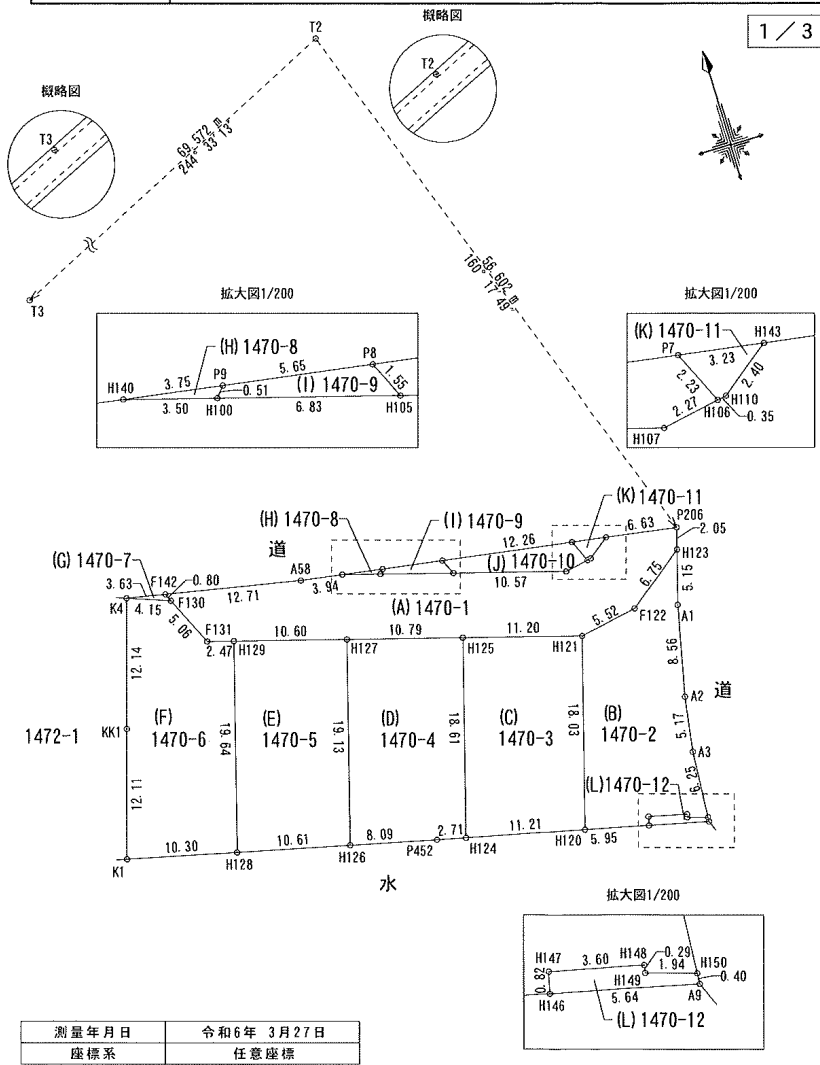

測量年月日	令和6年 3月27日
座標系	任意座標

地 番	1470-1ないし1470-12
-----	------------------

土地所在図
地 積 測 量 図

土地の所在 合志市御代志字追分

2 / 3

地 番	1470-3			
測 点	標 識	X 座 標	Y 座 標	(X _{n+1} -X _{n-1})・Y _n
H125	(新普) 金属標	-11968.730	-23113.409	-190422.494300
H121	(新普) 金属標	-11971.827	-23102.645	-69173.216406
H120	(新普) 金属標	-11989.155	-23107.631	190747.456050
H124	(新普) 金属標	-11986.616	-23118.555	69258.667248
		倍 面 積	410.412592	
		面 積	205.2062960	
		地 積	205.20 m ²	

地 番	1470-4			
測 点	標 識	X 座 標	Y 座 標	(X _{n+1} -X _{n-1})・Y _n
H127	(新普) 金属標	-11965.744	-23123.787	-187503.208480
H125	(新普) 金属標	-11968.730	-23113.409	-62620.395360
H124	(新普) 金属標	-11986.616	-23118.555	93423.685104
P452	(新普) 金属標	-11986.000	-23121.203	126140.664000
H126	(新普) 金属標	-11984.136	-23129.079	30967.007424
		倍 面 積	407.752688	
		面 積	203.8763440	
		地 積	203.87 m ²	

地 番	1470-5			
測 点	標 識	X 座 標	Y 座 標	(X _{n+1} -X _{n-1})・Y _n
H128	(新普) 金属標	-11981.692	-23139.408	58674.345724
H129	(新普) 金属標	-11962.812	-23133.976	-186871.086252
H127	(新普) 金属標	-11965.744	-23123.787	-58596.248368
H126	(新普) 金属標	-11984.136	-23129.079	187204.188456
		倍 面 積	411.199560	
		面 積	205.5997800	
		地 積	205.59 m ²	

地 番	1470-6			
測 点	標 識	X 座 標	Y 座 標	(X _{n+1} -X _{n-1})・Y _n
K1	(新普) 金属標	-11979.319	-23149.433	77973.387371
KK1	(新普) 金属標	-11967.728	-23145.917	-84264.772848
K4	(新普) 金属標	-11956.108	-23142.392	-88833.882440
F130	(新普) 金属標	-11957.537	-23138.487	-72175.693332
F131	(新普) 金属標	-11962.127	-23136.356	-53961.154897
H129	(新普) 金属標	-11962.812	-23133.976	36510.502224
H128	(新普) 金属標	-11981.692	-23139.408	185201.013244
		倍 面 積	449.399322	
		面 積	224.6996610	
		地 積	224.69 m ²	

地 番	1470-7			
測 点	標 識	X 座 標	Y 座 標	(X _{n+1} -X _{n-1})・Y _n
K4	(新普) 金属標	-11956.108	-23142.392	4041.164504
F142	(新普) 金属標	-11956.807	-23138.825	-46691.331335
F130	(新普) 金属標	-11957.537	-23138.487	42652.534479
		倍 面 積	2.367648	
		面 積	1.1838240	
		地 積	1.18 m ²	

地 番	1470-8			
測 点	標 識	X 座 標	Y 座 標	(X _{n+1} -X _{n-1})・Y _n
H140	(新普) 金属標	-11959.865	-23122.448	-4006.554775
P9	(新普) 金属釘	-11960.445	-23118.740	-40342.580985
H100	(新普) 金属標	-11960.835	-23119.075	44350.776180
		倍 面 積	1.640420	
		面 積	0.8202100	
		地 積	0.82 m ²	

地 番	1470-9			
測 点	標 識	X 座 標	Y 座 標	(X _{n+1} -X _{n-1})・Y _n
P9	(新普) 金属釘	-11960.445	-23118.740	-70793.873955
P8	(新普) 金属釘	-11961.318	-23113.156	-74590.779048
H105	(新普) 金属標	-11962.726	-23112.504	70807.375194
H100	(新普) 金属標	-11960.835	-23119.075	74587.767060
		倍 面 積	10.489251	
		面 積	5.2446255	
		地 積	5.24 m ²	

地 番	1470-10			
測 点	標 識	X 座 標	Y 座 標	(X _{n+1} -X _{n-1})・Y _n
H105	(新普) 金属標	-11962.726	-23112.504	129400.807142
P8	(新普) 金属釘	-11961.318	-23113.156	-137148.472188
P7	(新普) 金属釘	-11963.214	-23101.038	-156191.721984
H106	(新普) 金属標	-11965.240	-23100.100	15566.777240
H107	(新普) 金属標	-11965.651	-23102.339	148421.935004
		倍 面 積	49.325214	
		面 積	24.6626070	
		地 積	24.66 m ²	

地番 1470-1ないし1470-12

土地所在図
地積測量図

土地の所在 合志市御代志字追分

3 / 3

地番	1470-11			
測点	標識	X座標	Y座標	$(X_{n+1}-X_n) \cdot Y_n$
P7	(新普)金属釘	-11963.214	-23101.038	-27000.973998
H143	(新普)金属標	-11963.713	-23097.843	-15361.407492
H110	(新普)金属標	-11965.177	-23099.754	27005.404489
H106	(新普)金属標	-11965.240	-23100.100	15363.368160
			倍面積	6.391159
			面積	3.1955795
			地積	3.19 m ²



地番	1470-12			
測点	標識	X座標	Y座標	(X _{n+1} -X _n -l)・Y _n
H146	(新普)金属標	-11990.504	-23101.827	63501.709184
H147	(新普)金属標	-11989.705	-23101.626	-44553.743780
H148	(新普)金属標	-11990.518	-23098.111	-41463.211244
H149	(新普)金属標	-11990.812	-23098.168	-21667.397284
H150	(新普)金属標	-11991.375	-23096.304	-22040.147250
A9	(新普)金属標	-11991.782	-23096.330	66230.611986
			倍面積	7.821612
			面積	3.9108060
			地積	3.91㎡

総合計面積 1346.4706310 m²

地番	面積
(A) 1470-1	266.2253105 m ²
(B) 1470-2	201.8455875 m ²
(C) 1470-3	205.2062960 m ²
(D) 1470-4	203.8763440 m ²
(E) 1470-5	205.5997800 m ²
(F) 1470-6	224.6996610 m ²
(G) 1470-7	1.1838240 m ²
(H) 1470-8	0.8202100 m ²
(I) 1470-9	5.2446255 m ²
(J) 1470-10	24.6626070 m ²
(K) 1470-11	3.1955795 m ²
(L) 1470-12	3.9108060 m ²

恒 久 的 地 物		
符 号	T 2	
地 物 の 名 称	登 記 引 照 点	
成 果	測 地 系	任 意 座 標
	X 座 標	- 1 1 9 1 1 . 4 5 1
	Y 座 標	- 2 3 1 1 0 . 3 7 0
備 考	既存永久金属釘	



概略図

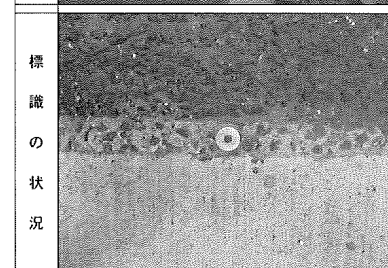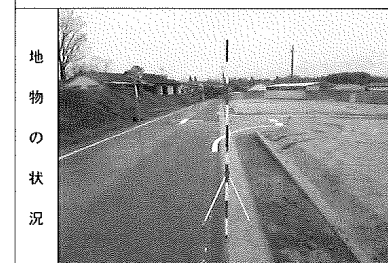

座標取得方式：(GNSS)ネットワーク型RTK
取得年月日：令和4年6月29日


恒 久 的 地 物		
符 号	T 3	
地 物 の 名 称	登 記 引 照 点	
成 果	測 地 系	任 意 座 標
	X 座 標	- 1 1 9 4 1 . 3 4 4
	Y 座 標	- 2 3 1 7 3 . 1 9 3
備 考	既存永久金属釘	

概略図

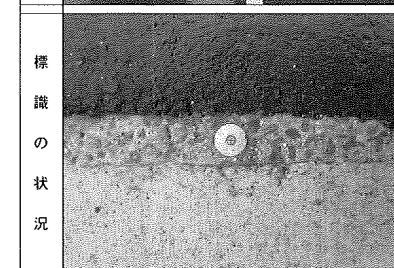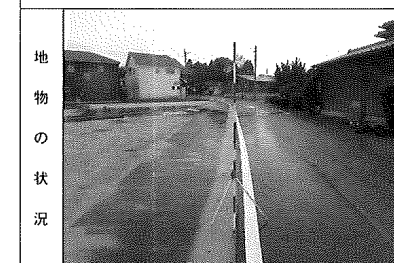

地番	1479-20
土地の所在	合志市御代志字追分

土地所在図
地積測量図

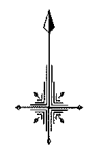


求積表

地番	1479-20			
測点	標識	X座標	Y座標	$(X_{n+1}-X_n) \cdot Y_n$
KA5	(既替)金属標	-11897.762	-23069.235	34182.270226
Z1	(新替)金属釘	-11894.244	-23069.971	-27297.289980
G2	(新替)金属釘	-11892.378	-23066.940	-34166.801994
H134	(新替)金属標	-11898.378	-23067.098	27306.777510
			倍面積	24.955762
			面積	12.4778810
			地積	12.47 m ²

恒久的地物等一覧表 (任意座標)				
図示記号	名称	標識	X座標	Y座標
T2	登記引照点	永久金属釘	-11911.451	-23110.370
T3	登記引照点	永久金属釘	-11941.344	-23173.193

座標取得方式：(GNSS)ネットワーク型RTK
取得年月日：令和4年6月29日

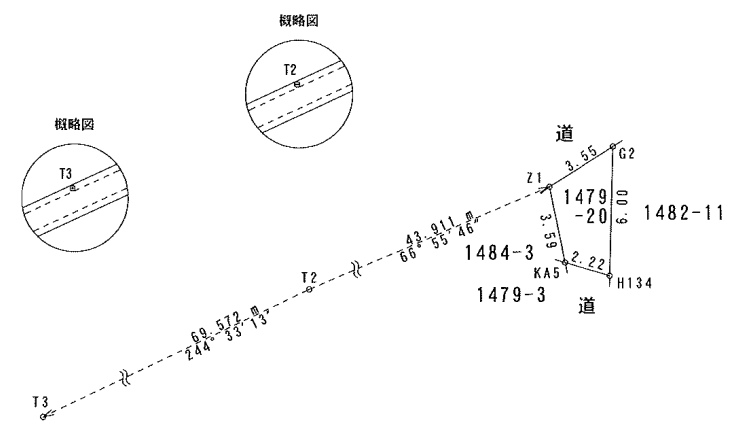

測量年月日	令和6年 3月27日
座標系	任意座標

縮尺 1/250

地番 1479-21

土地所在図
地積測量図

土地の所在 合志市御代志字追分

求積表


地番	1479-21			
測点	標識	X座標	Y座標	(X _{n+1} -X _n)・Y _n
P6	(既普)金属釘	-11915.662	-23078.539	-111387.608376
KA18	(既普)金属釘	-11899.317	-23069.062	-110711.245368
KA5	(既普)金属標	-11897.762	-23069.235	-23367.204568
H134	(新普)金属標	-11898.378	-23067.098	-25034.187312
G3	(新普)金属標	-11899.611	-23067.131	116604.288189
H132	(新普)金属標	-11919.210	-23076.897	134436.769590
H80	(新普)金属釘	-11915.941	-23078.410	19565.975122
		倍面積	106.787277	
		面積	53.3936385	
		地積	53.39 m ²	

恒久的地物等一覧表 (任意座標)

図示記号	名称	標識	X座標	Y座標
T2	登記引照点	永久金属釘	-11911.451	-23110.370
T3	登記引照点	永久金属釘	-11941.344	-23173.193

座標取得方式：(GNSS)ネットワーク型RTK

取得年月日：令和4年6月29日

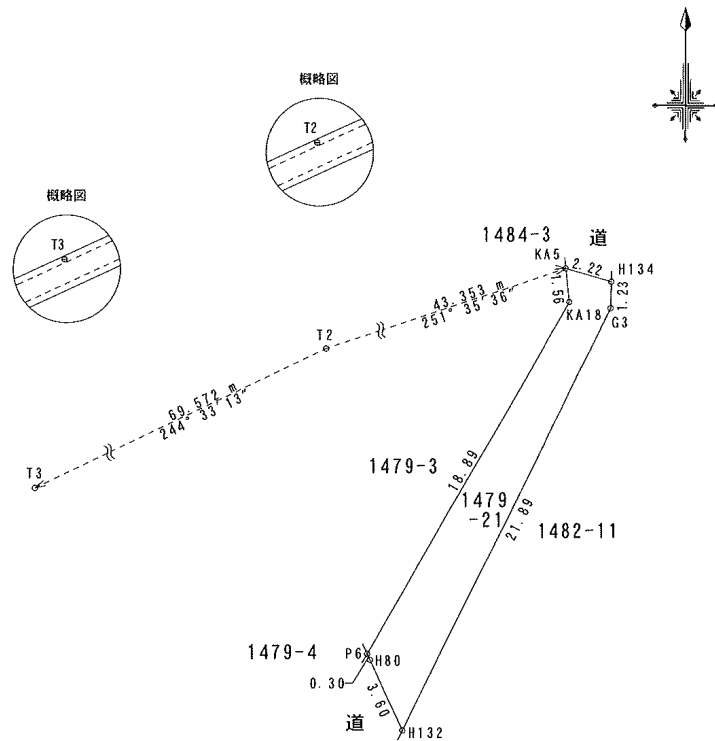

測量年月日	令和6年 3月27日
座標系	任意座標

縮尺 1/250

地 番	1 4 7 9 - 2 2
-----	---------------

土地所在図
地積測量図

土地の所在	合志市御代志字追分
-------	-----------


求積表

地 番	1 4 7 9 - 2 2			
測 点	標 識	X 座 標	Y 座 標	$(X_{n+1}-X_n) \cdot Y_n$
P 5	(既普) 金属釘	-11916.125	-23078.808	1537.180125
P 6	(既普) 金属釘	-11915.662	-23078.539	-4742.433476
H 8 0	(新普) 金属釘	-11915.941	-23078.410	3205.388129
			倍 面 積	0.134778
			面 積	0.0673890
			地 積	0.06 m ²

恒久的地物等一覧表 (任意座標)

図示記号	名 称	標 識	X 座 標	Y 座 標
T 2	登記引照点	永久金属釘	-11911.451	-23110.370
T 3	登記引照点	永久金属釘	-11941.344	-23173.193

座標取得方式：(GNSS)ネットワーク型RTK
取得年月日：令和4年6月29日

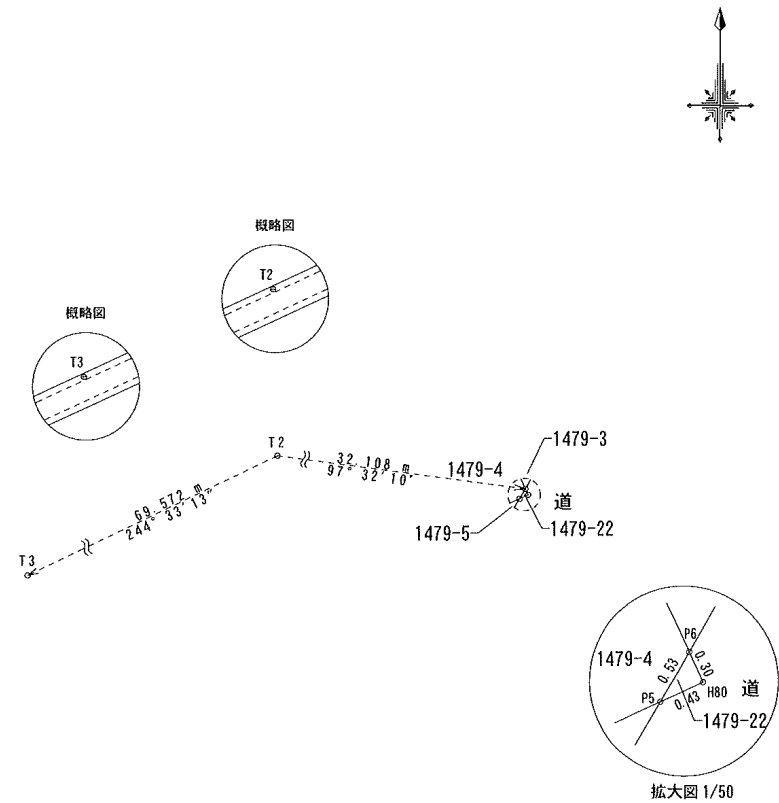

測量年月日	令和6年 3月27日
座標系	任意座標

縮 尺 1 / 2 5 0

地番	1479-23
土地の所在	合志市御代志字追分


土地所在図
地積測量図

求積表

地番	1479-23			
測点	標識	X座標	Y座標	$(X_{n+1}-X_n) \cdot Y_n$
H145	(既普)金属標	-11943.854	-23080.146	7691.841976
KA15	(既普)金属釘	-11942.953	-23080.015	4705.523482
KA16	(既普)金属釘	-11926.875	-23080.540	14097.566250
KA17	(既普)金属釘	-11920.245	-23081.197	-20645.864340
P5	(既普)金属釘	-11916.125	-23078.808	-33210.240375
H80	(新普)金属釘	-11915.941	-23078.410	-22771.363251
H132	(新普)金属標	-11919.210	-23076.897	-7258.798890
G4	(新普)金属標	-11921.025	-23077.801	6830.747325
G6	(新普)金属標	-11927.370	-23077.470	-6571.980870
P248	(新普)金属標	-11929.692	-23077.250	12538.106292
P209	(新普)金属標	-11938.158	-23078.521	25320.833118
H81	(新普)金属標	-11945.527	-23079.371	19411.481375
		倍面積	137.852092	
		面積	68.9260460	
		地積	68.92 m ²	

恒久的地物等一覧表 (任意座標)				
図示記号	名称	標識	X座標	Y座標
T2	登記引照点	永久金属釘	-11911.451	-23110.370
T3	登記引照点	永久金属釘	-11941.344	-23173.193

座標取得方式: (GNSS) ネットワーク型RTK
取得年月日: 令和4年6月29日

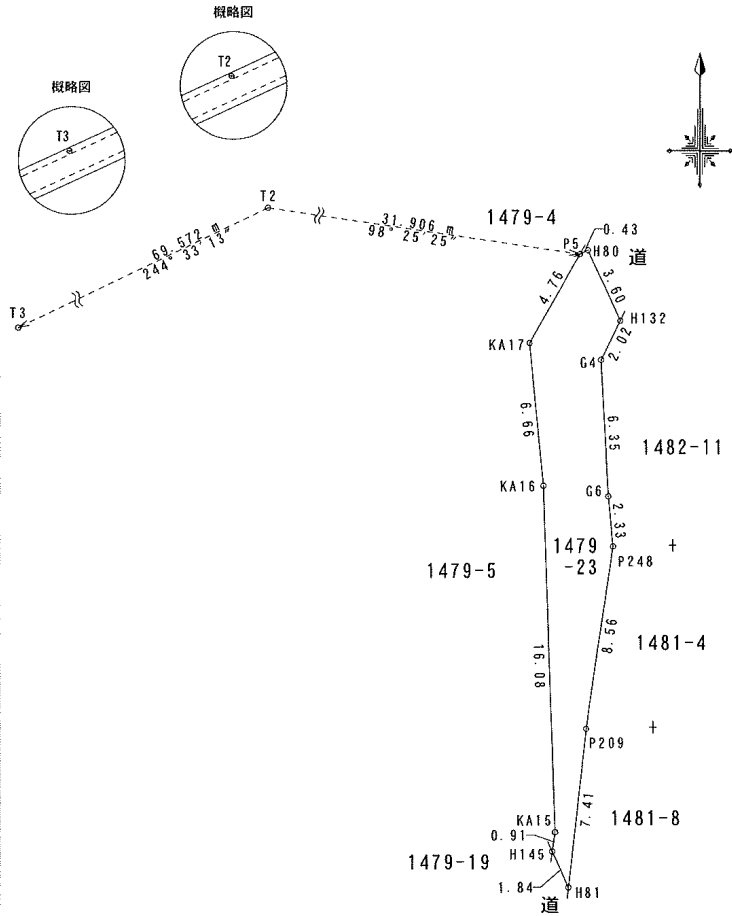

測量年月日	令和6年 3月27日
座標系	任意座標

縮尺 1/250

地番 1479-24

土地所在図
地積測量図


土地の所在 合志市御代志字追分

求積表

測点	標識	X座標	Y座標	(X _{n+1} -X _n)・Y _n
H144	(既普) 金属標	-11962.635	-23096.435	-85042.372215
KA10	(既普) 金属釘	-11963.457	-23090.734	-90587.296404
KA11	(既普) 金属釘	-11962.034	-23088.863	-53554.026218
KA12	(既普) 金属釘	-11961.023	-23086.257	-37043.288231
KA13	(既普) 金属釘	-11960.563	-23085.766	-51167.288514
KA14	(既普) 金属釘	-11954.583	-23081.979	-54644.398893
KA22	(既普) 金属釘	-11951.075	-23081.195	-21906.320475
H145	(既普) 金属標	-11943.854	-23080.146	-21785.589696
H81	(新普) 金属標	-11945.527	-23079.371	-1051.206376
KA33	(新普) 金属標	-11951.479	-23080.058	18596.501324
KA34	(新普) 金属標	-11955.192	-23080.927	59118.424440
A35	(新普) 金属標	-11961.613	-23085.003	73169.186721
A42	(新普) 金属標	-11963.436	-23087.044	38474.410176
A43	(新普) 金属標	-11963.926	-23088.219	35353.401330
A44	(新普) 金属標	-11965.289	-23089.999	43493.825515
H123	(既普) 金属標	-11966.710	-23091.854	15413.122480
P206	(既普) 金属釘	-11964.739	-23091.287	71656.821871
H143	(既普) 金属標	-11963.713	-23097.843	61589.194524
				倍面積
				83.101359
				面積
				41.5506795
				地積
				41.55 m ²

恒久的地物等一覧表 (任意座標)				
図示記号	名称	標識	X座標	Y座標
T2	登記引照点	永久金属釘	-11911.451	-23110.370
T3	登記引照点	永久金属釘	-11941.344	-23173.193

座標取得方式: (GNSS) ネットワーク型 RTK
取得年月日: 令和4年6月29日

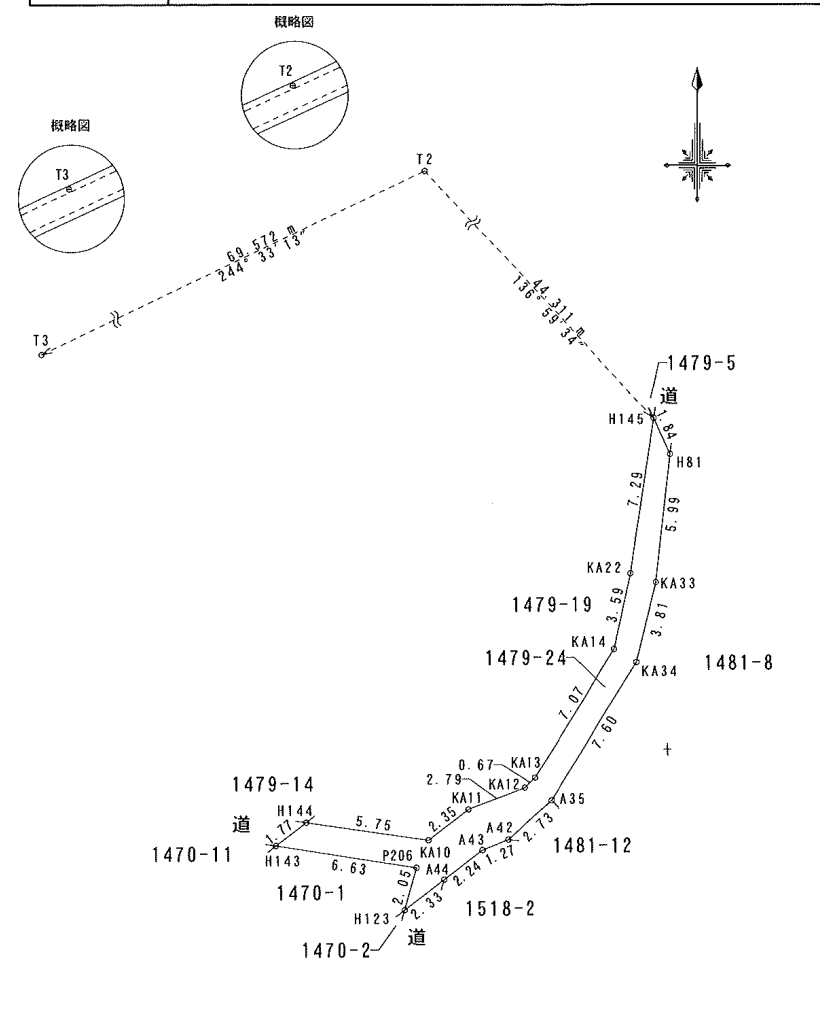

測量年月日	令和6年 3月27日
座標系	任意座標

縮尺 1/250

地番	1479-25
土地の所在	合志市御代志字追分

土地所在図
地積測量図


求積表

地番	1479-25			
測点	標識	X座標	Y座標	$(X_{n+1}-X_n) \cdot Y_n$
P4	(既普) 金属釘	-11961.882	-23101.654	-55060.542846
H144	(既普) 金属標	-11962.635	-23096.435	-45589.601985
H143	(既普) 金属標	-11963.713	-23097.843	55068.970939
P7	(既普) 金属釘	-11963.214	-23101.038	45591.808554
			倍面積	10.634662
			面積	5.3173310
			地積	5.31 m ²

恒久的地物等一覧表 (任意座標)

図示記号	名称	標識	X座標	Y座標
T2	登記引照点	永久金属釘	-11911.451	-23110.370
T3	登記引照点	永久金属釘	-11941.344	-23173.193

座標取得方式：(GNSS) ネットワーク型RTK
取得年月日：令和4年6月29日

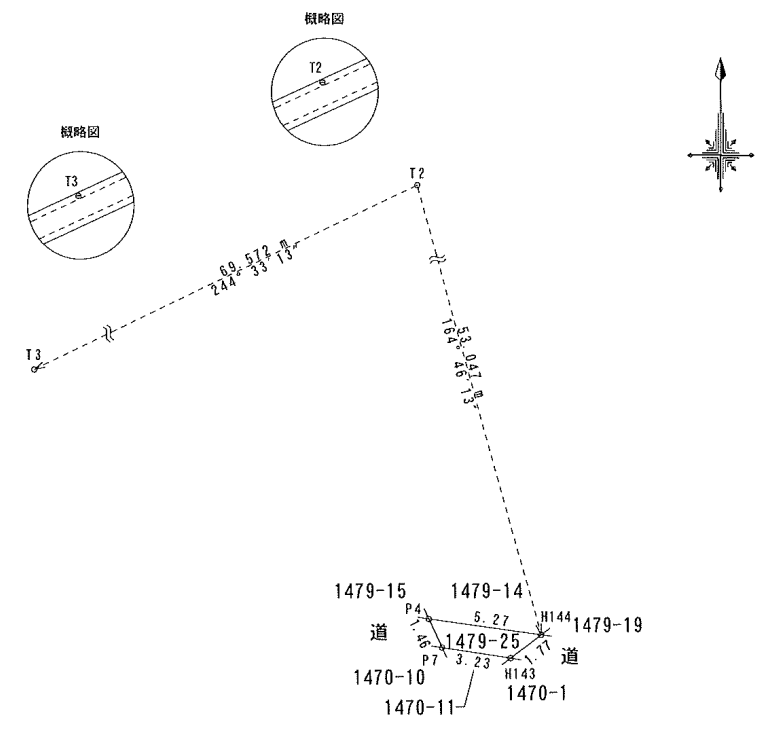

測量年月日	令和6年 3月27日
座標系	任意座標

縮尺 1/250

地 番 1479-26

土地所在図
地積測量図

土地の所在 合志市御代志字追分


求積表

地 番	1479-26			
測 点	標 識	X 座 標	Y 座 標	(X _{n+1} -X _n)・Y _n
P3	(既普) 金属釘	-11960.146	-23113.698	-137565.599292
P4	(既普) 金属釘	-11961.882	-23101.654	-151437.426120
P7	(既普) 金属釘	-11963.214	-23101.038	137600.887428
P8	(既普) 金属釘	-11961.318	-23113.156	151430.285880
		倍 面 積	28.147896	
		面 積	14.0739480	
		地 積	14.07 m ²	

恒久的地物等一覧表 (任意座標)

図示記号	名 称	標 識	X 座 標	Y 座 標
T2	登記引照点	永久金属釘	-11911.451	-23110.370
T3	登記引照点	永久金属釘	-11941.344	-23173.193

座標取得方式：(GNSS) ネットワーク型RTK
取得年月日：令和4年6月29日

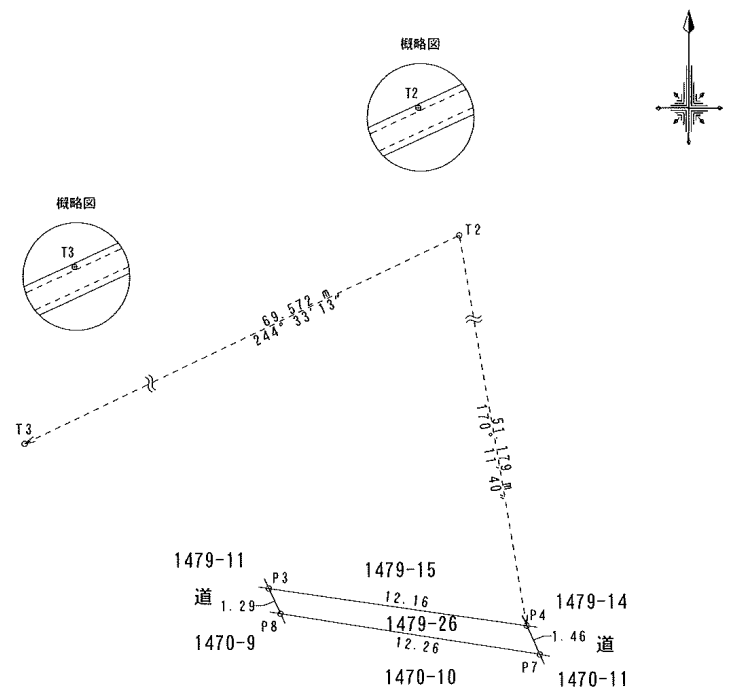

測量年月日	令和6年 3月27日
座標系	任意座標

縮尺 1/250

地番 1479-27

土地所在図
地積測量図

土地の所在 合志市御代志字追分


求積表

地番	1479-27			
測点	標識	X座標	Y座標	(X _{n+1} -X _n)・Y _n
P2	(既普)金属釘	-11959.406	-23118.470	-14494.800072
KA21	(既普)金属釘	-11959.664	-23117.040	-57071.516608
P3	(既普)金属釘	-11960.146	-23113.698	-46453.207064
P8	(既普)金属釘	-11961.318	-23113.156	60308.965356
P9	(既普)金属釘	-11960.445	-23118.740	60950.427720
H99	(新普)金属釘	-11959.876	-23118.252	-3229.166520
		倍面積	10.702812	
		面積	5.3514060	
		地積	5.35 m ²	

恒久的地物等一覧表 (任意座標)

図示記号	名称	標識	X座標	Y座標
T2	登記引照点	永久金属釘	-11911.451	-23110.370
T3	登記引照点	永久金属釘	-11941.344	-23173.193

座標取得方式：(GNSS)ネットワーク型RTK
取得年月日：令和4年6月29日

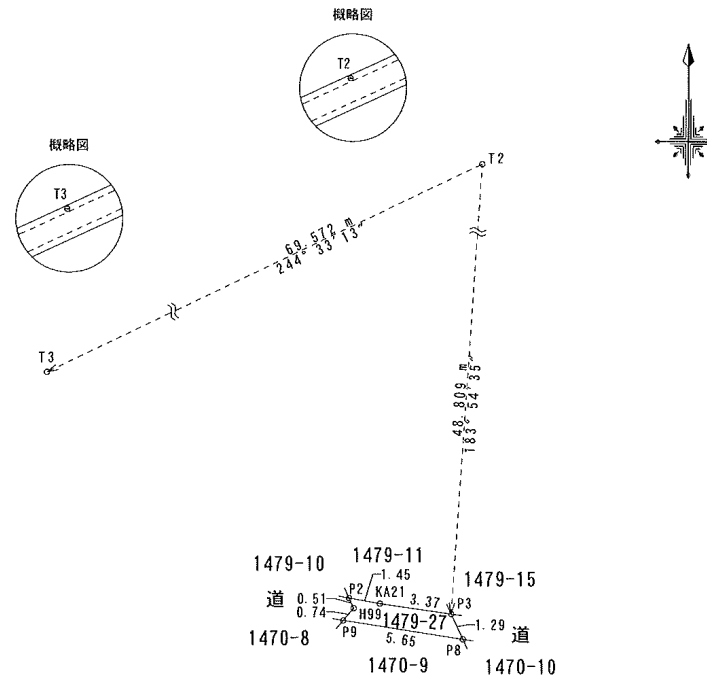

測量年月日	令和6年 3月27日
座標系	任意座標

縮尺 1/250

地番 1479-28

土地所在図
地積測量図


土地の所在 合志市御代志字追分

求積表

地番	1479-28			
測点	標識	X座標	Y座標	(X _{n+1} -X _n)・Y _n
F139	(既普)金属標	-11956.938	-23132.133	-162470.873544
P2	(既普)金属釘	-11959.406	-23118.470	-166008.514686
H99	(新普)金属釘	-11959.876	-23118.252	3229.166520
P9	(既普)金属釘	-11960.445	-23118.740	50186.027220
H140	(既普)金属標	-11959.865	-23122.448	159281.482070
F96	(新普)金属標	-11957.099	-23132.058	115804.503815
		倍面積	21.791395	
		面積	10.8956975	
		地積	10.89	m ²

恒久的地物等一覧表 (任意座標)				
図示記号	名称	標識	X座標	Y座標
T2	登記引照点	永久金属釘	-11911.451	-23110.370
T3	登記引照点	永久金属釘	-11941.344	-23173.193

座標取得方式：(GNSS)ネットワーク型RTK
取得年月日：令和4年6月29日

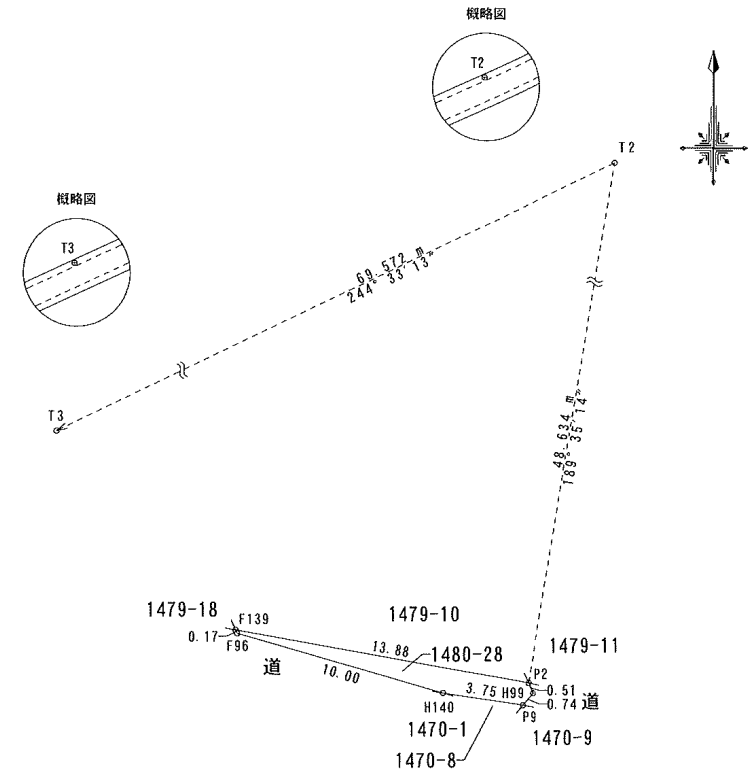

測量年月日	令和6年 3月27日
座標系	任意座標

縮尺 1/250

地番 1479-29

土地所在図
地積測量図


土地の所在 合志市御代志字追分

求積表

地番	1479-29			
測点	標識	X座標	Y座標	(X _{n+1} -X _n)・Y _n
F138	(既普)金属標	-11955.630	-23139.371	-80007.075960
F139	(既普)金属標	-11956.938	-23132.133	-87441.087594
F96	(新普)金属標	-11957.099	-23132.058	-115804.503815
H140	(既普)金属標	-11959.865	-23122.448	-68314.748880
A58		-11959.255	-23126.346	195856.719135
F142	(既普)金属標	-11956.807	-23138.825	155737.411175
		倍面積	26.714061	
		面積	13.3570305	
		地積	13.35	m ²

恒久的地物等一覧表 (任意座標)				
図示記号	名称	標識	X座標	Y座標
T2	登記引照点	永久金属釘	-11911.451	-23110.370
T3	登記引照点	永久金属釘	-11941.344	-23173.193

座標取得方式：(GNSS)ネットワーク型RTK
取得年月日：令和4年6月29日

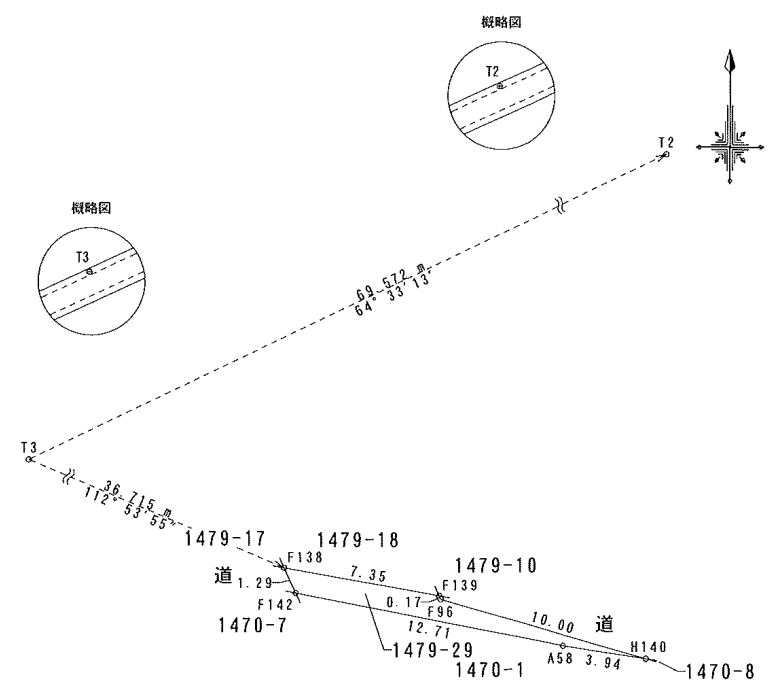

測量年月日	令和6年 3月27日
座標系	任意座標

縮尺 1/250

地番 1479-30

土地所在図
地積測量図

土地の所在 合志市御代志字追分


求積表

地番	1479-30			
測点	標識	X座標	Y座標	(X _{n+1} -X _n)・Y _n
P1	(既普) 金属標	-11948.336	-23160.371	-235668.979264
KA9	(既普) 金属釘	-11955.139	-23142.091	-251057.919000
F138	(既普) 金属標	-11955.630	-23139.371	-39047.087580
F142	(既普) 金属標	-11956.807	-23138.825	36121.513947
K4	(既普) 金属標	-11956.108	-23142.392	263943.040208
F24	(既普) 金属標	-11949.339	-23160.901	232092.011397
KA60	(既普) 金属標	-11949.005	-23161.815	-6332.972650
		倍面積	49.607058	
		面積	24.8035290	
		地積	24.80	m ²

恒久的地物等一覧表 (任意座標)

図示記号	名称	標識	X座標	Y座標
T2	登記引照点	永久金属釘	-11911.451	-23110.370
T3	登記引照点	永久金属釘	-11941.344	-23173.193

座標取得方式：(GNSS)ネットワーク型RTK
取得年月日：令和4年6月29日

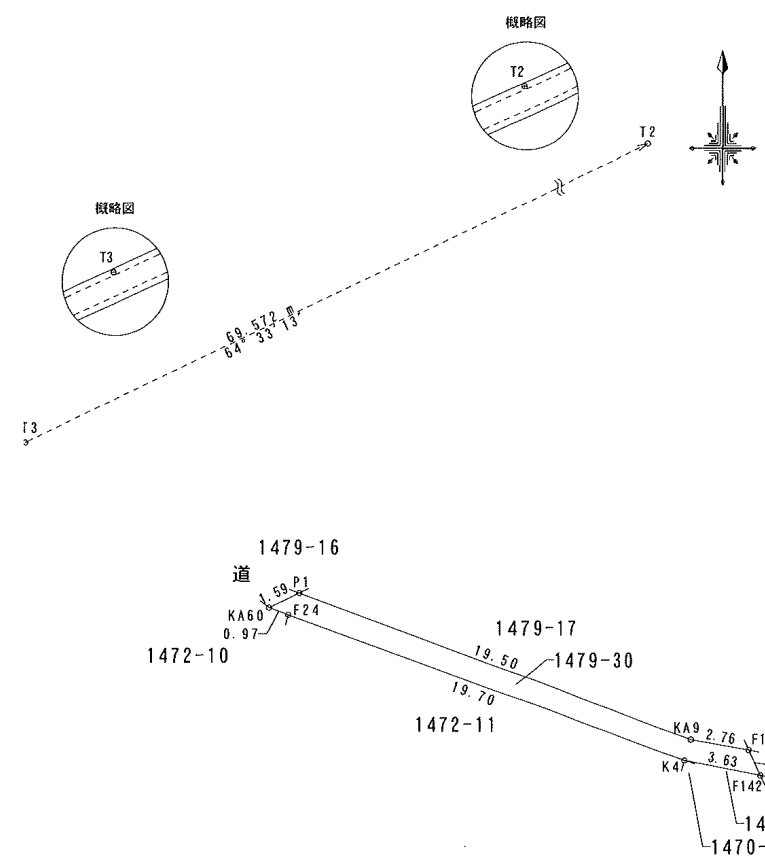

測量年月日	令和6年 3月27日
座標系	任意座標

縮尺 1/250

地番1479-31

土地の所在合志市御代志字追分


土地所在図
地積測量図

求積表

測点	標識	X座標	Y座標	(X _{n+1} -X _n)・Y _n
90	(既普)金属標	-11941.422	-23169.226	-114064.462944
KA8	(既普)金属釘	-11948.119	-23160.955	-105800.593745
P1	(既普)金属標	-11948.336	-23160.371	10275.568960
KA60	(既普)金属標	-11949.005	-23161.815	119059.885820
KK34	(既普)金属標	-11942.155	-23170.335	103801.211260
97	(既普)金属釘	-11942.016	-23170.507	-13243.695744
				倍面積
				面積
				地積

恒久的地物等一覧表 (任意座標)				
図示記号	名称	標識	X座標	Y座標
T2	登記引照点	永久金属釘	-11911.451	-23110.370
T3	登記引照点	永久金属釘	-11941.344	-23173.193

座標取得方式：(GNSS)ネットワーク型RTK
取得年月日：令和4年6月29日

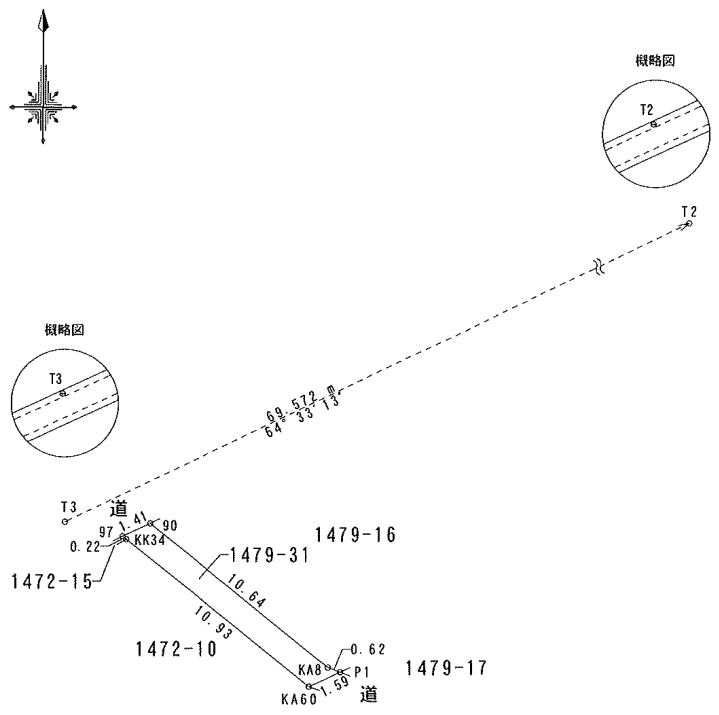

測量年月日	令和6年 3月27日
座標系	任意座標


縮尺 1/250

地番	1472-1、1472-10ないし1472-16	土地所在図 地積測量図
土地の所在	合志市御代志字追分	

求積表

地番	1472-1			
測点	標識	X座標	Y座標	(X _{n+1} -X _{n-1})・Y _n
KK15	(新普)金属標	-11948.912	-23181.921	-94336.660240
KK14	(新普)金属標	-11951.931	-23181.845	-127873.709769
F10	(新普)金属標	-11957.434	-23171.222	-188795.925426
F23	(新普)金属標	-11959.001	-23166.056	-93531.346821
F22	(新普)金属標	-11957.575	-23163.401	-41791.724625
F18	(新普)金属標	-11954.807	-23162.561	-55912.632339
F19	(新普)金属標	-11955.971	-23158.724	-35867.913000
F20	(新普)金属標	-11958.731	-23159.561	-7007.816366
F21	(新普)金属標	-11961.395	-23158.138	-51505.766870
F9	(新普)金属標	-11962.267	-23155.255	-25754.760851
F5	(新普)金属標	-11964.674	-23155.985	17432.530018
F6	(新普)金属標	-11967.071	-23156.712	86761.264750
F26	(新普)金属標	-11965.093	-23163.235	89570.686198
F28	(新普)金属標	-11964.801	-23164.198	117913.113855
F7	(新普)金属標	-11962.103	-23173.090	182733.085428
F30	(新普)金属標	-11958.797	-23179.474	199113.970050
KK13	(新普)プラスチック杭	-11953.481	-23189.740	29250.168007
		倍面積	396.561999	
		面積	198.2809995	
		地積	198.28㎡	

地番	1472-10			
測点	標識	X座標	Y座標	(X _{n+1} -X _{n-1})・Y _n
KK34	(新普)金属標	-11942.155	-23170.335	-107348.031295
KA60	(新普)金属標	-11949.005	-23161.815	-112726.913170
F24	(新普)金属標	-11949.339	-23160.901	8914.206894
F18	(新普)金属標	-11954.807	-23162.561	29887.017500
F22	(新普)金属標	-11957.575	-23163.401	41791.724625
F23	(新普)金属標	-11959.001	-23166.056	93531.346821
F10	(新普)金属標	-11957.434	-23171.222	188795.925426
KK14	(新普)金属標	-11951.931	-23181.845	127873.709769
KK15	(新普)金属標	-11948.912	-23181.921	-64846.745424
K11	(新普)プラスチック杭	-11945.698	-23176.418	-132800.324666
KK32	(新普)プラスチック杭	-11942.383	-23170.804	-72645.515789
		倍面積	426.400691	
		面積	213.2003455	
		地積	213.20㎡	

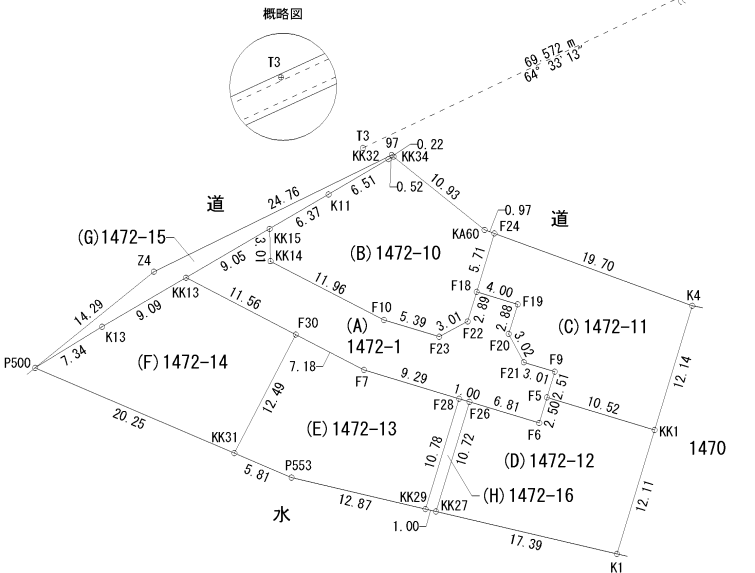

測量年月日	令和6年 3月27日
座標系	任意座標

縮尺 1/500

地番	1472-1、1472-10ないし1472-16	土地所在図 地積測量図
土地の所在	合志市御代志字追分	

2 / 3

地番	1472-11			
測点	標識	X座標	Y座標	(X _{n+1} -X _{n-1})・Y _n
F24	(新普)金属標	-11949.339	-23160.901	-241006.218291
K4	(新普)金属標	-11956.108	-23142.392	-179150.322272
KK1	(新普)金属標	-11967.728	-23145.917	162677.326704
F5	(新普)金属標	-11964.674	-23155.985	111726.125812
F9	(新普)金属標	-11962.267	-23155.255	25754.760851
F21	(新普)金属標	-11961.395	-23158.138	51505.766870
F20	(新普)金属標	-11958.731	-23159.561	7007.816366
F19	(新普)金属標	-11955.971	-23158.724	35867.913000
F18	(新普)金属標	-11954.807	-23162.561	26025.614839
			倍面積	408.783879
			面積	204.3919395
			地積	204.39 m ²

地番	1472-12			
測点	標識	X座標	Y座標	(X _{n+1} -X _{n-1})・Y _n
F5	(新普)金属標	-11964.674	-23155.985	-129158.655830
KK1	(新普)金属標	-11967.728	-23145.917	-78412.553856
K1	(新普)金属標	-11979.319	-23149.433	245001.032188
KK27	(新普)金属標	-11975.345	-23166.369	165283.711690
F26	(新普)金属標	-11965.093	-23163.235	-115546.903101
F6	(新普)金属標	-11967.071	-23156.712	-86761.264750
			倍面積	405.366341
			面積	202.6831705
			地積	202.68 m ²

地番	1472-13			
測点	標識	X座標	Y座標	(X _{n+1} -X _{n-1})・Y _n
F30	(新普)金属標	-11958.797	-23179.474	-145108.042798
F7	(新普)金属標	-11962.103	-23173.090	-182733.085428
F28	(新普)金属標	-11964.801	-23164.198	-68749.746546
KK29	(新普)金属標	-11975.116	-23167.344	187757.843764
P553	(新普)金属標	-11972.175	-23179.877	214062.489000
KK31	(新普)金属標	-11969.887	-23185.224	-4823.864461
			倍面積	405.593531
			面積	202.7967655
			地積	202.79 m ²

地番	1472-14			
測点	標識	X座標	Y座標	(X _{n+1} -X _{n-1})・Y _n
KK13	(新普)プラスチック杭	-11953.481	-23189.740	-216573.168758
F30	(新普)金属標	-11958.797	-23179.474	-54005.927252
KK31	(新普)金属標	-11969.887	-23185.224	291789.935399
P500	(新普)金属標	-11961.919	-23203.851	147945.014192
K13	(新普)プラスチック杭	-11958.068	-23197.592	-168740.297548
			倍面積	415.556033
			面積	207.7780165
			地積	207.77 m ²

地番	1472-15			
測点	標識	X座標	Y座標	(X _{n+1} -X _{n-1})・Y _n
P500	(新普)金属標	-11961.919	-23203.851	-57991.383312
Z4	(新普)金属釘	-11952.915	-23192.744	-398557.997760
97	(新普)金属釘	-11942.016	-23170.507	-267608.636544
KK34	(新普)金属標	-11942.155	-23170.335	3546.820035
KK32	(新普)プラスチック杭	-11942.383	-23170.804	72645.515789
K11	(新普)プラスチック杭	-11945.698	-23176.418	132800.324666
KK15	(新普)金属標	-11948.912	-23181.921	159183.405664
KK13	(新普)プラスチック杭	-11953.481	-23189.740	187323.000751
K13	(新普)プラスチック杭	-11958.068	-23197.592	168740.297548
			倍面積	81.346837
			面積	40.6734185
			地積	40.67 m ²

地番	1472-16			
測点	標識	X座標	Y座標	(X _{n+1} -X _{n-1})・Y _n
F28	(新普)金属標	-11964.801	-23164.198	-49163.367309
F26	(新普)金属標	-11965.093	-23163.235	25976.216903
KK27	(新普)金属標	-11975.345	-23166.369	49206.692605
KK29	(新普)金属標	-11975.116	-23167.344	-25997.976836
			倍面積	21.565363
			面積	10.7826815
			地積	10.78 m ²

総合計面積	1280.5873370 m ²
-------	-----------------------------

縮尺

地番1472-1、1472-10ないし1472-16

土地所在図
地積測量図

土地の所在合志市御代志字追分

3 / 3

地番	面積
(A) 1472-1	198.2809995㎡
(B) 1472-10	213.2003455㎡
(C) 1472-11	204.3919395㎡
(D) 1472-12	202.6831705㎡
(E) 1472-13	202.7967655㎡
(F) 1472-14	207.7780165㎡
(G) 1472-15	40.6734185㎡
(H) 1472-16	10.7826815㎡


恒久的地物		
符号	T2	
地物の名称	登記引照点	
成果	測地系	任意座標
	X座標	-11911.451
	Y座標	-23110.370
備考	既存永久金属釘	

概略図




恒久的地物		
符号	T3	
地物の名称	登記引照点	
成果	測地系	任意座標
	X座標	-11941.344
	Y座標	-23173.193
備考	既存永久金属釘	

概略図

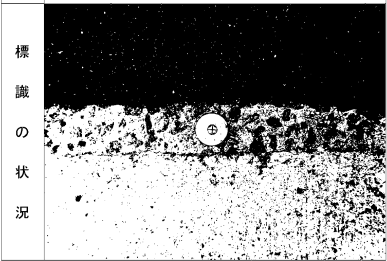


座標取得方式：(GNSS)ネットワーク型RTK
取得年月日：令和4年6月29日

縮尺

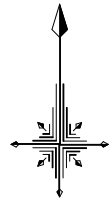


S = 1 : 4 0 0

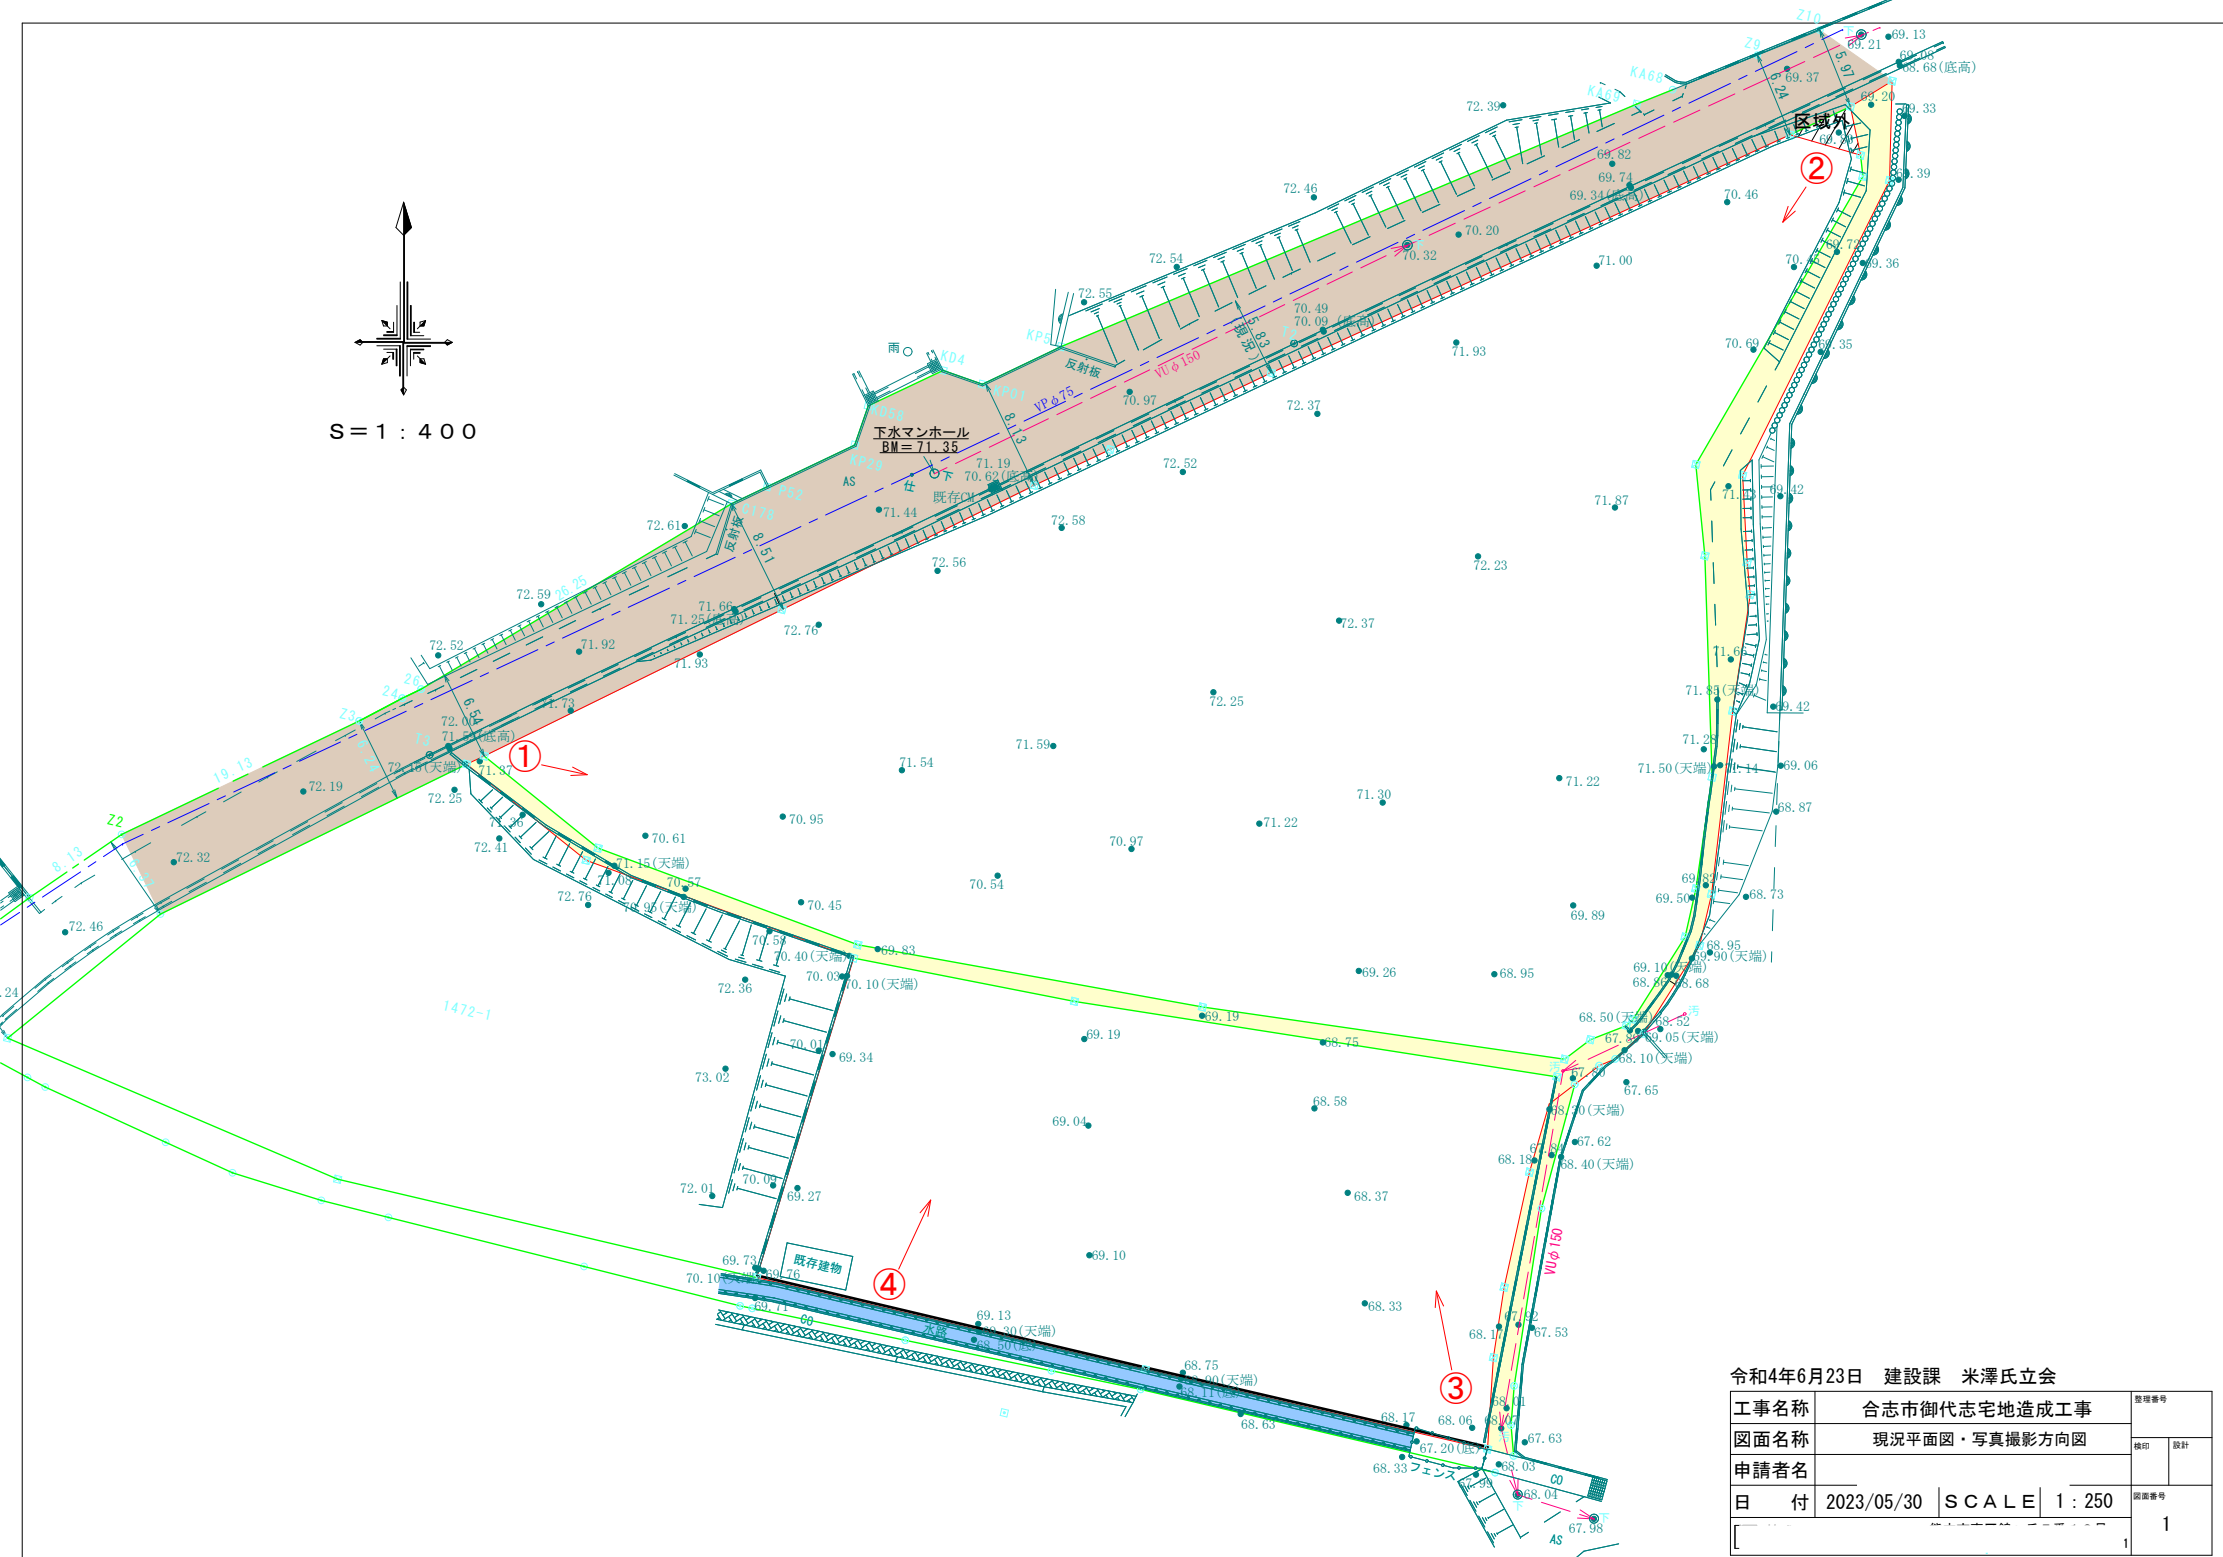

令和4年6月23日 建設課 米澤氏立会

工事名称		合志市御代志宅地造成工事		図面番号	
図面名称		現況平面図・写真撮影方向図		校印	
申請者名				設計	
日付	2023/05/30	SCALE	1 : 250		図面番号
				1	


土地利 用 計 画 表				
名 称	色 別	面積 (㎡)	比率 (%)	備 考
宅 地		3963.22	79.55	平均面積：208.59㎡/19区画≧200㎡ 最低面積：201.24㎡
新設道路		849.19	17.04	合志市管理
公 園		153.54	3.08	3%以上、合志市管理
ゴミ置場		12.47	0.25	合志市管理
水路用地		3.91	0.08	合志市管理
合 計		4982.33	100.00	公簿面積：4726㎡+里道

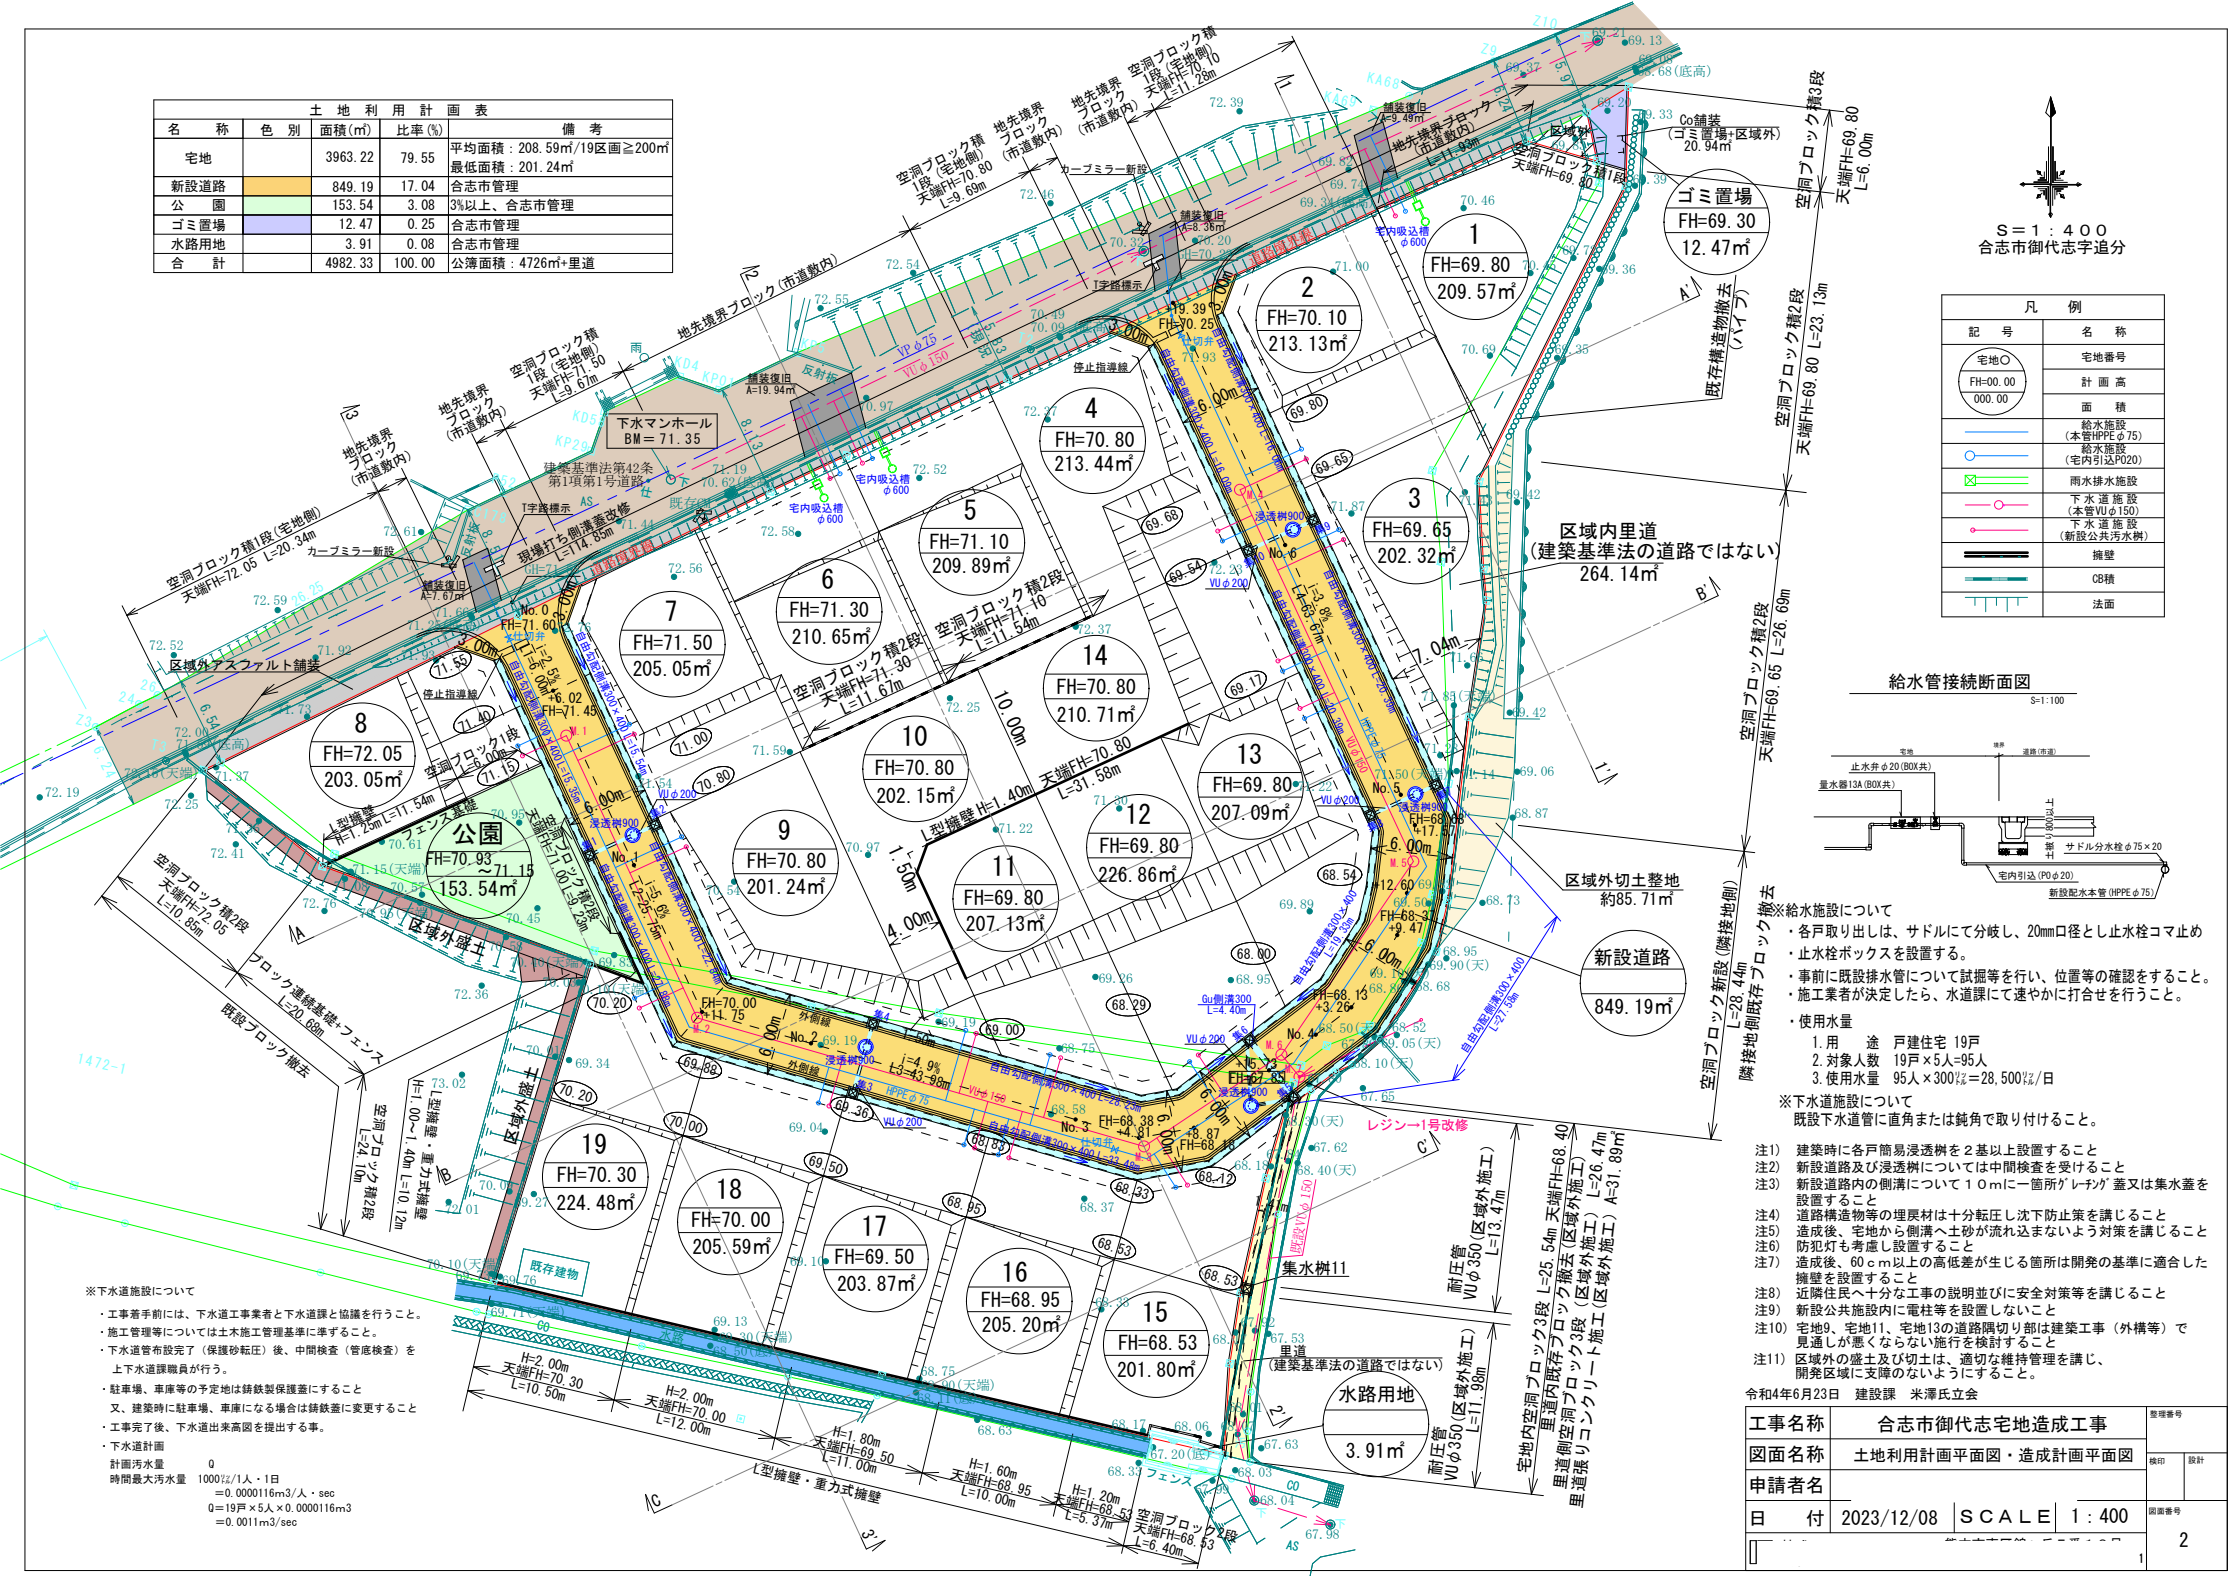

S=1:400
合志市御代志字通分

凡 例	
記 号	名 称
宅地○ FH=00.00 000.00	宅地番号 計画高 面 積
給水施設 (本管HPEφ75) 給水施設 (宅内引込P20)	給水施設 雨水排水施設
下水施設 (本管VUφ150) 下水施設 (新設公共汚水渠)	下水施設 雨水排水施設
塀壁	塀壁
CB積	CB積
法面	法面

給水管接続断面図

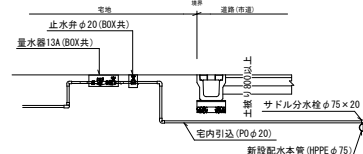

- ※給水施設について
- ・各戸取り出しは、サドルにて分岐し、20mm口径とし止水栓コマ止め
 - ・止水栓ボックスを設置する。
 - ・事前に既設排水管について試掘等を行い、位置等の確認をすること。
 - ・施工業者が決定したら、水道課にて速やかに打合せを行うこと。

- ・使用水量
1. 用 途 戸建住宅 19戸
 2. 対象人数 19戸×5人=95人
 3. 使用水量 95人×300ℓ=28,500ℓ/日

- ※下水道施設について
- 既設下水道管に直角または鈍角で取り付けれること。

- 注1) 建築時に各戸簡易浸透樹を2基以上設置すること
- 注2) 新設道路及び浸透樹については中間検査を受けること
- 注3) 新設道路内の側溝について10mに1箇所「ゲレタ」蓋又は集水蓋を設置すること
- 注4) 道路構造等の埋戻材は十分に圧し下防止策を講じること
- 注5) 造成後、宅地から側溝へ土砂が流れ込まないよう対策を講じること
- 注6) 防犯灯も考慮し設置すること
- 注7) 造成後、60cm以上の高低差が生じる箇所は開発の基準に適合した擁壁を設置すること
- 注8) 近隣住民へ十分な工事の説明並びに安全対策等を講じること
- 注9) 新設公共施設内に電柱等を設置しないこと
- 注10) 宅地9、宅地11、宅地13の道路隅切り部は建築工事（外構等）で見通しが悪くならない施行を検討すること
- 注11) 区域外の盛土及び切土は、適切な維持管理を講じ、開発区域に支障のないようにすること。




令和4年6月23日 建設課 米澤氏立会

工事名称		整理番号
合志市御代志宅地造成工事		
図面名称	土地利用計画平面図・造成計画平面図	図印
申請者名		設計
日 付	2023/12/08	図面番号
SCALE	1:400	
		2

※下水道施設について

- ・工事着手前には、下水道工事業者と下水道課と協議を行うこと。
- ・施工管理等については土木施工管理基準に準ずること。
- ・下水道管布設完了（保護砂転圧）後、中間検査（管底検査）を上下水道課職員が行う。
- ・駐車場、車庫等の予定地は鉄筋製保護蓋にすること
- ・又、建築時に駐車場、車庫になる場合は鉄筋製に変更すること
- ・工事完了後、下水道出流高図を提出する事。


・下水道計画
計画汚水量
時間最大汚水量
0
1000ℓ/人・1日
=0.000116m³/人・sec
Q=19戸×5人×0.000116m³
=0.0011m³/sec

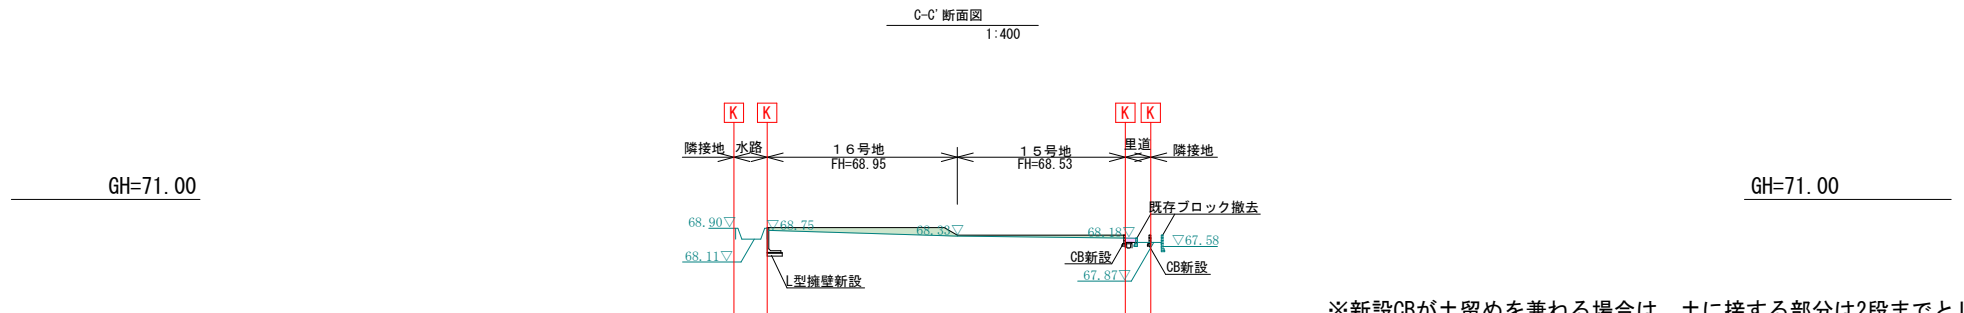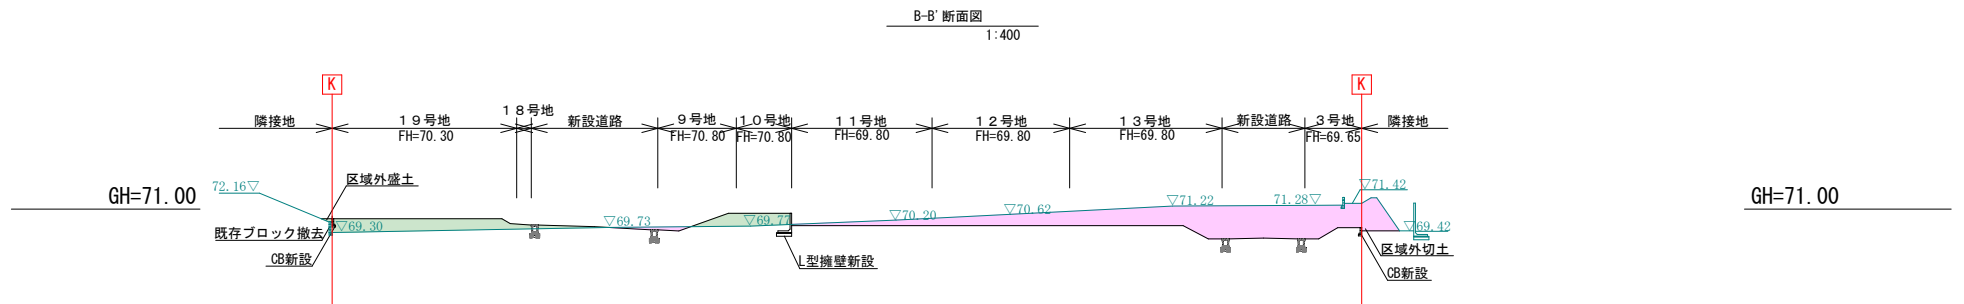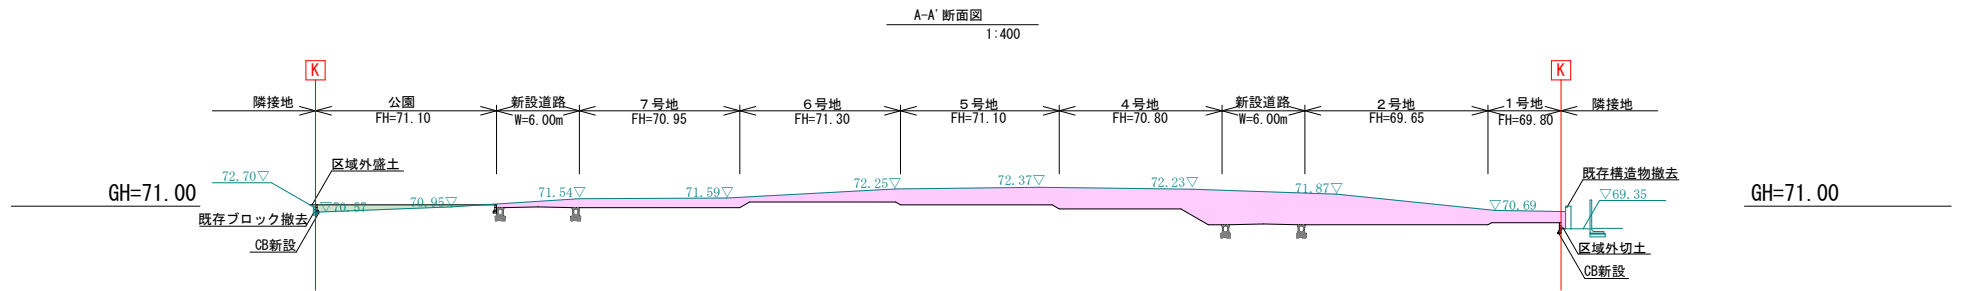

※新設CBが土留めを兼ねる場合は、土に接する部分は2段までとし、
不足する場合は基礎立ち上がり高さを高くすること
※盛土30cmごとに転圧すること
※法面は安定勾配30°未満とする

切	土	
盛	土	

工事名称	合志市御代志宅地造成工事		整理番号
図面名称	土地利用計画平面図・造成計画平面図		検印 設計
申請者名			図面番号
日付	2023/09/05	SCALE	1:250
			3-1

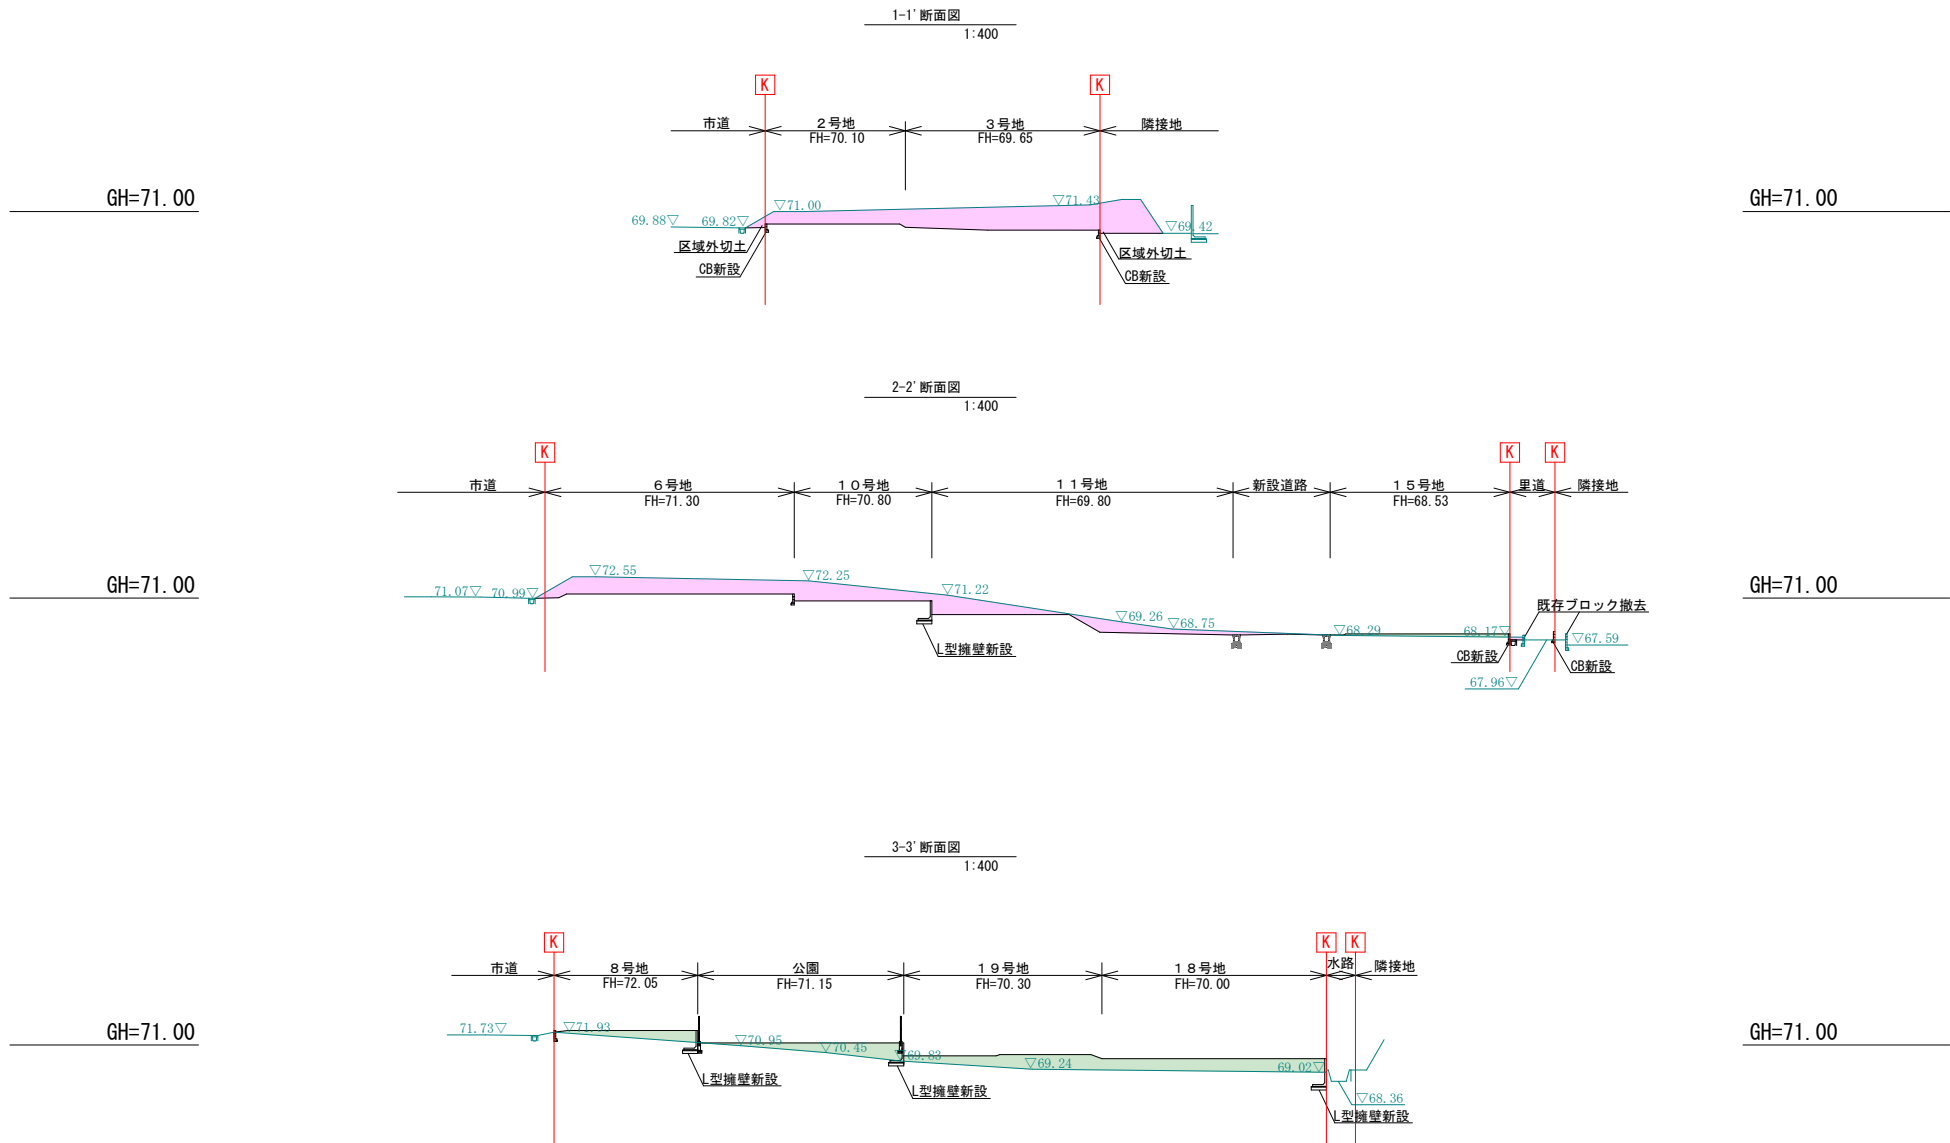


※新設CBが土留めを兼ねる場合は、土に接する部分は2段までとし、
不足する場合は基礎立ち上がり高さを高くすること
※盛土30cmごとに転圧すること
※法面は安定勾配30°未満とする

切	土	
盛	土	

工事名称	合志市御代志宅地造成工事			図面番号
図面名称	土地利用計画平面図・造成計画平面図			検印 設計
申請者名				図面番号
日付	2023/09/05	SCALE	1:250	1 3-2

道路縦断図1

縦1/100 横1/500

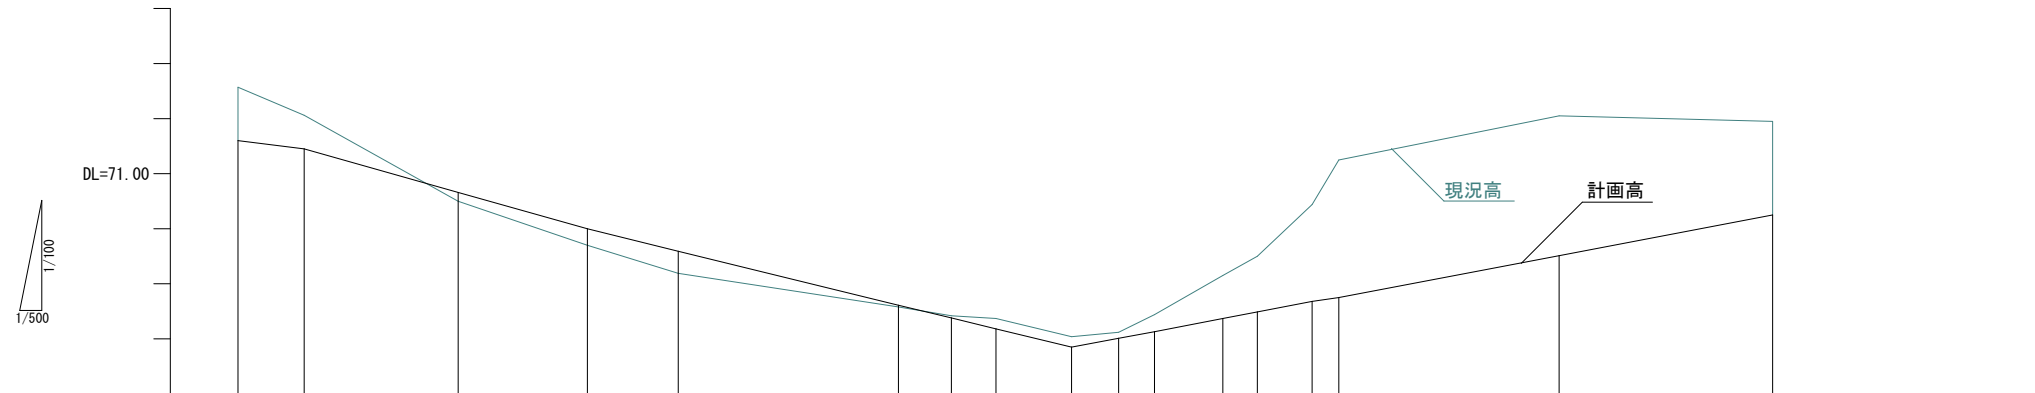


道路勾配図																
盛土	0.00	0.00	0.16	0.30	0.40		0.03	0.00	0.00	0.00	0.00	0.00	0.00	0.00	0.00	0.00
切土	0.97	0.61	0.00	0.00	0.00		0.00	0.04	0.19	0.19	0.11	0.31	0.78	1.01	1.76	2.54
計画地番高	71.60	71.45	70.66	70.00	69.59		68.61	68.38	68.18	67.85	68.01	68.13	68.37	68.49	68.68	69.51
現地盤高	72.57	72.06	70.50	69.70	69.19		68.58	68.42	68.37	68.04	68.12	68.44	69.15	69.50	70.44	72.05
追加距離	0.00	6.00	20.00	31.75	40.00		60.00	64.81	68.87	75.73	80.00	83.26	84.47	92.60	97.57	120.00
単距離	0.00	6.00	20.00	11.75	8.25		20.00	4.81	8.87	15.73	4.27	3.26	9.47	12.60	17.57	20.00
測点	NO. 0	NO. 0+6.00	NO. 1	NO. 1+11.75	NO. 2		NO. 3	NO. 3+4.81	NO. 3+8.87	NO. 3+15.73	NO. 4	NO. 4+3.26	NO. 4+9.47	NO. 4+12.60	NO. 4+17.57	NO. 5
																NO. 6
																+16.78

工事名称		合志市御代志宅地造成工事			整理番号	
図面名称		道路縦断図			捺印	設計
申請者名						
日付	2023/05/30	SCALE	図示		図面番号	
					4-1	

可変勾配側溝300×400


S=1:15

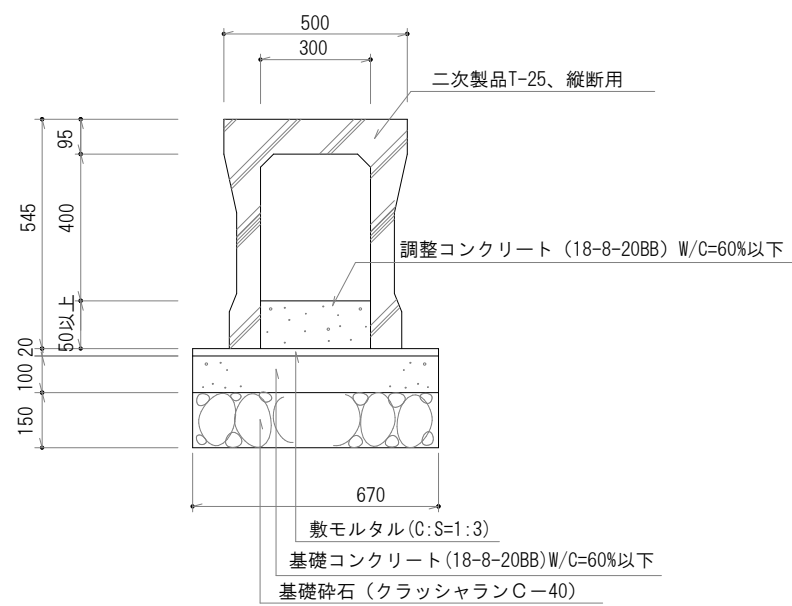

工事名称	合志市御代志宅地造成工事			整理番号	
図面名称	道路構造図			検印	設計
申請者名					
日付	2023/09/05	SCALE	図示	図面番号	
				4-2	

空洞ブロック積標準断面図


S=1:20

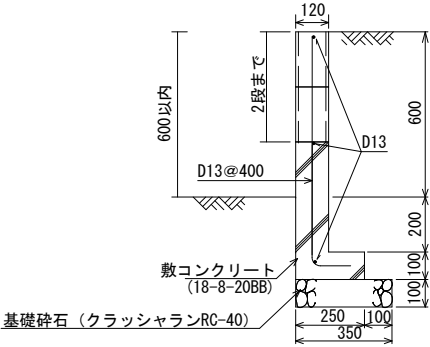

※新設CBが土留めを兼ねる場合は、土に接する部分は2段
までとし、不足する場合は基礎立ち上がり高さを高くすること


道路標準断面図

S=1:100

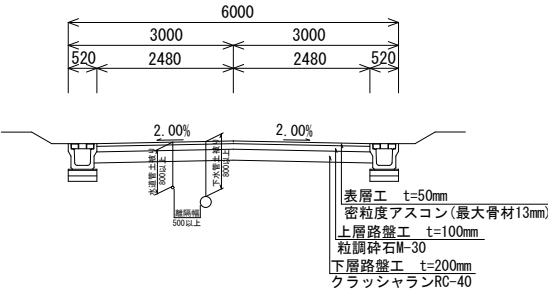


地先境界ブロック

S=1:20

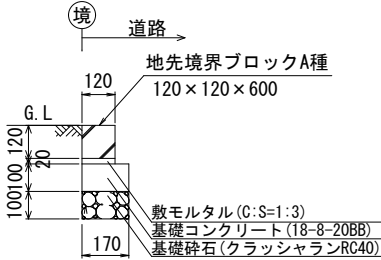


工事名称	合志市御代志宅地造成工事			整理番号	
図面名称	道路構造図			検印	設計
申請者名				図面番号	
日付	2023/06/06	SCALE	図示	4-3	

S=1:30


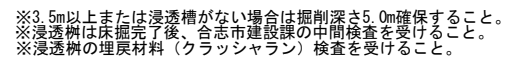


S=1:20

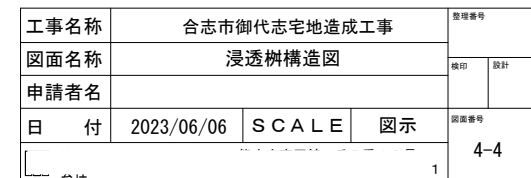

擁壁構造図
S=1:20

【L型擁壁標準断面図】

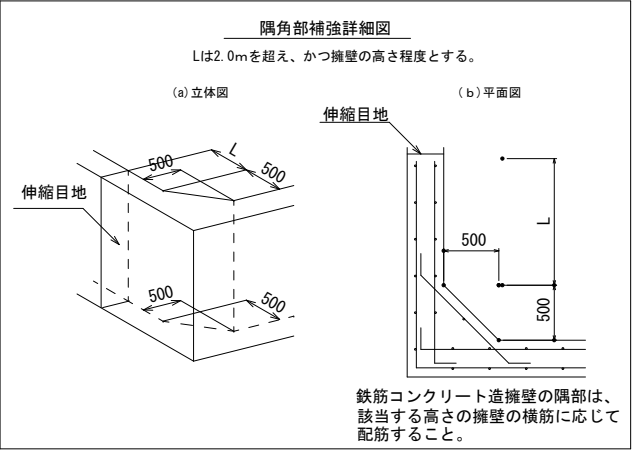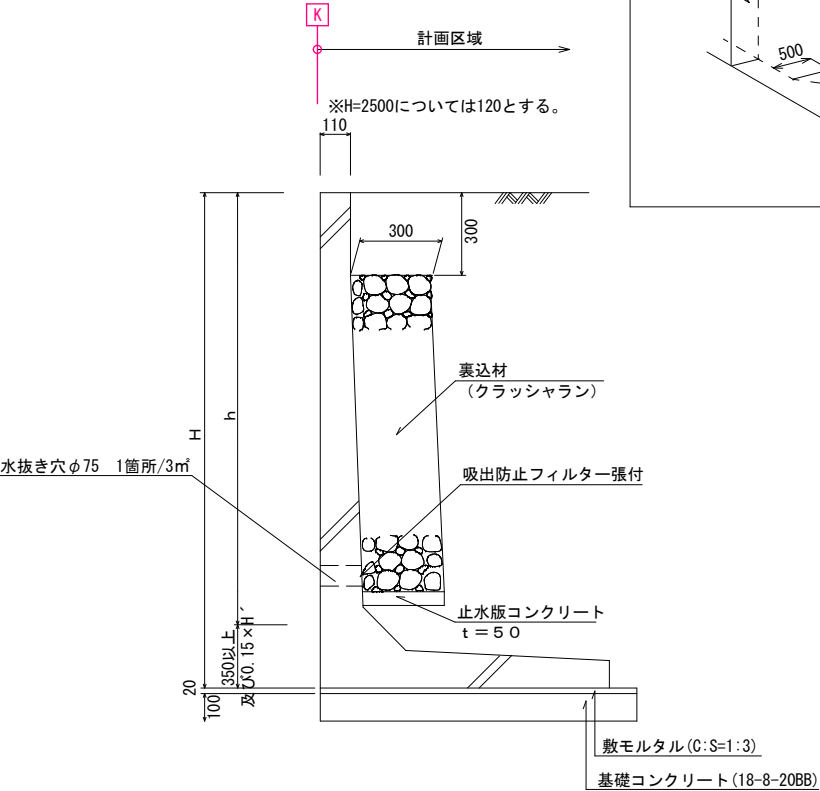


熊本不二コンクリート工業(株) F L ウォール(10kN/㎡)
TEL 0968-38-3131
宅地造成等規制法施行令第14条に基づく大臣認定擁壁を使用する事。

H	B	Kg	必要地耐力 kN/m2
1000	700	856	61
1200	850	1054	68
1250	850	1080	73
1400	1000	1239	75
1500	1000	1291	84
1600	1150	1702	82
1750	1150	1780	94
1800	1300	1890	89
2000	1300	1994	105
2200	1450	2603	111
2400	1600	2810	117
2500	1600	2868	125

※伸縮目地(エラストイトt=10)
10m以内に一箇所毎に基礎部分まで設けること
擁壁の材料・工法を異にする箇所にも設けること
※水抜き穴φ75
地盤面より上に設置すること
※L型擁壁工(二次製品)の端数となる箇所及び折れ点で底板が干渉
箇所は重力式擁壁にて施工すること。

重力式擁壁標準断面図


S=1:20 ※1000 ≤ H ≤ 2000 擁壁-重力式擁壁(03-RG-06)-GW16(国交省指定)
地盤反力度 82kN/㎡

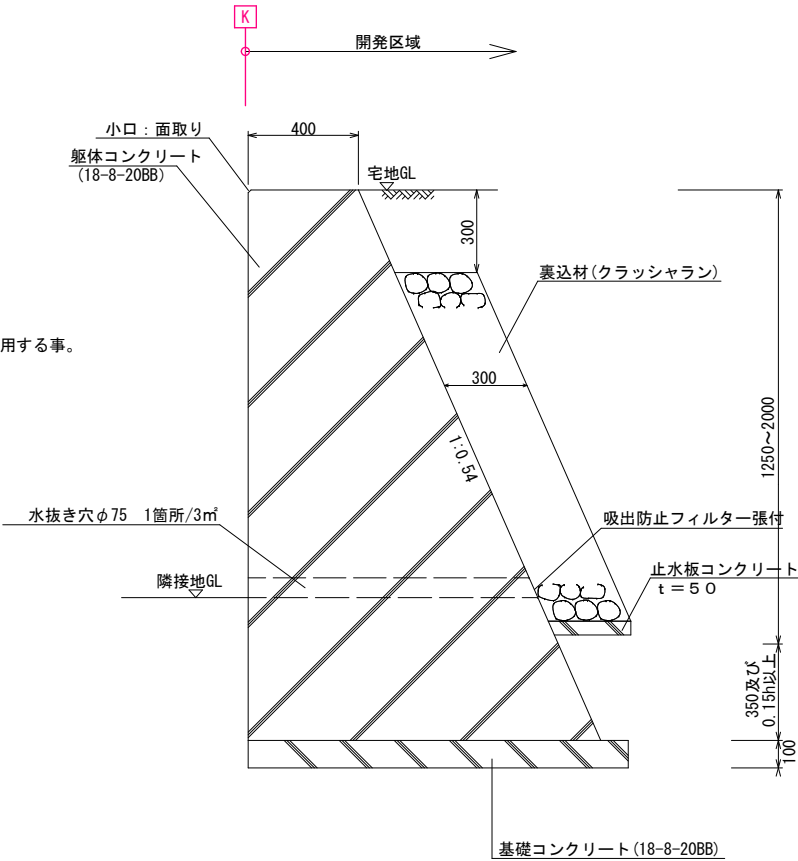

工事名称	合志市御代志宅地造成工事			図面番号	
図面名称	擁壁構造図			検印	設計
申請者名				図面番号	
日付	2023/06/06	SCALE	図示	4-5	

擁壁展開図(8号地)
縦S=1:100 横S=1:100


DL=72.00
DL=71.00
DL=70.00
DL=69.00

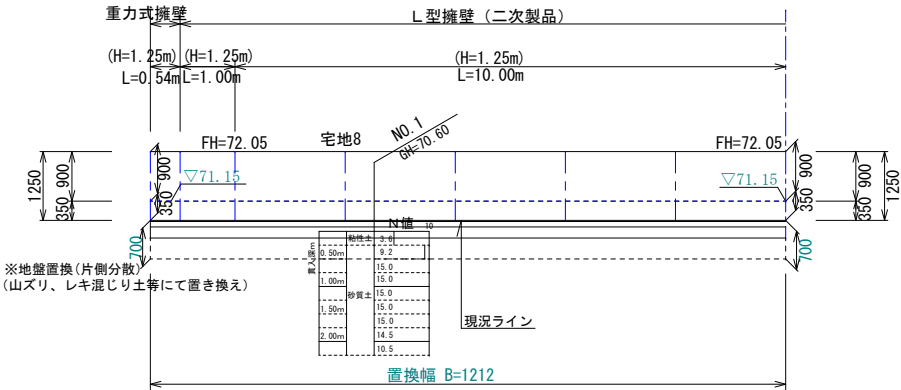

DL=71.00

擁壁展開図(10, 14号地)
縦S=1:100 横S=1:100

DL=72.00
DL=71.00
DL=70.00
DL=69.00

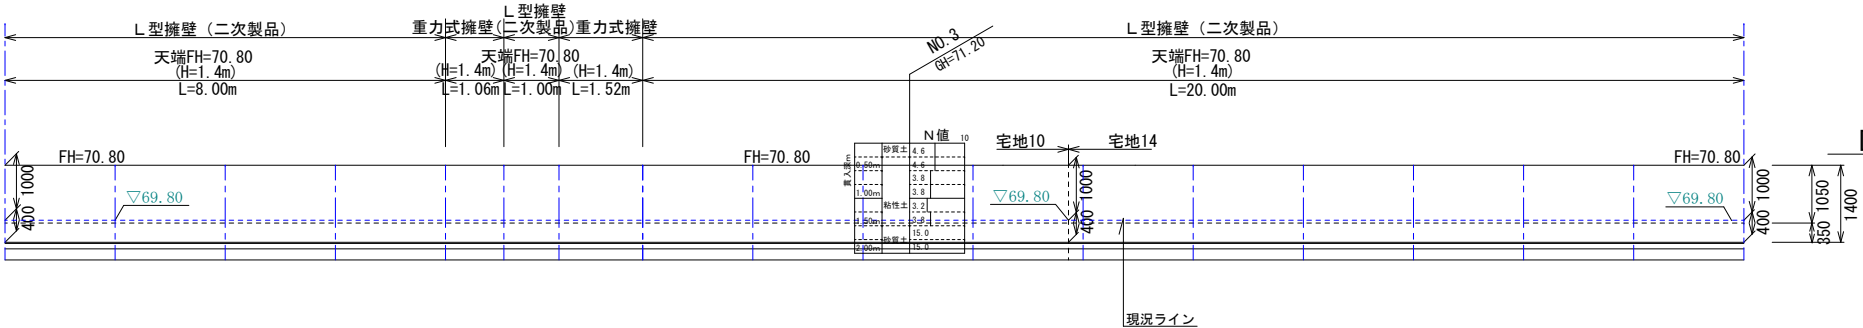

DL=71.00

工事名称	合志市御代志宅地造成工事			整理番号	
図面名称	擁壁展開図			捺印	設計
申請者名				図面番号	
日付	2023/07/25	縮尺	1:200	4-6	

擁壁展開図(公園)


縦S=1:100 横S=1:100

DL=72.00

DL=71.00

DL=70.00

DL=69.00

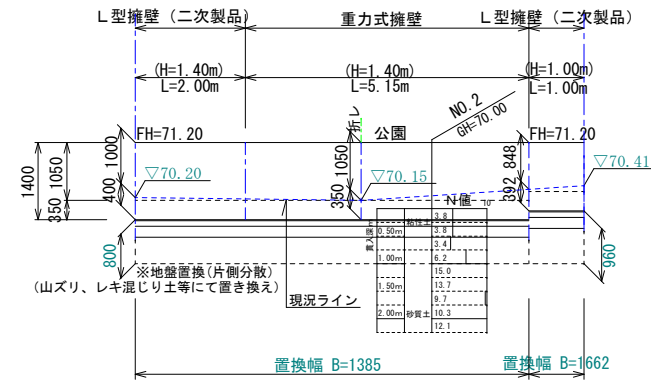

DL=71.00

擁壁展開図(15~19号地)

縦S=1:100 横S=1:200

DL=72.00


DL=71.00

DL=70.00

DL=69.00

DL=68.00

DL=67.00

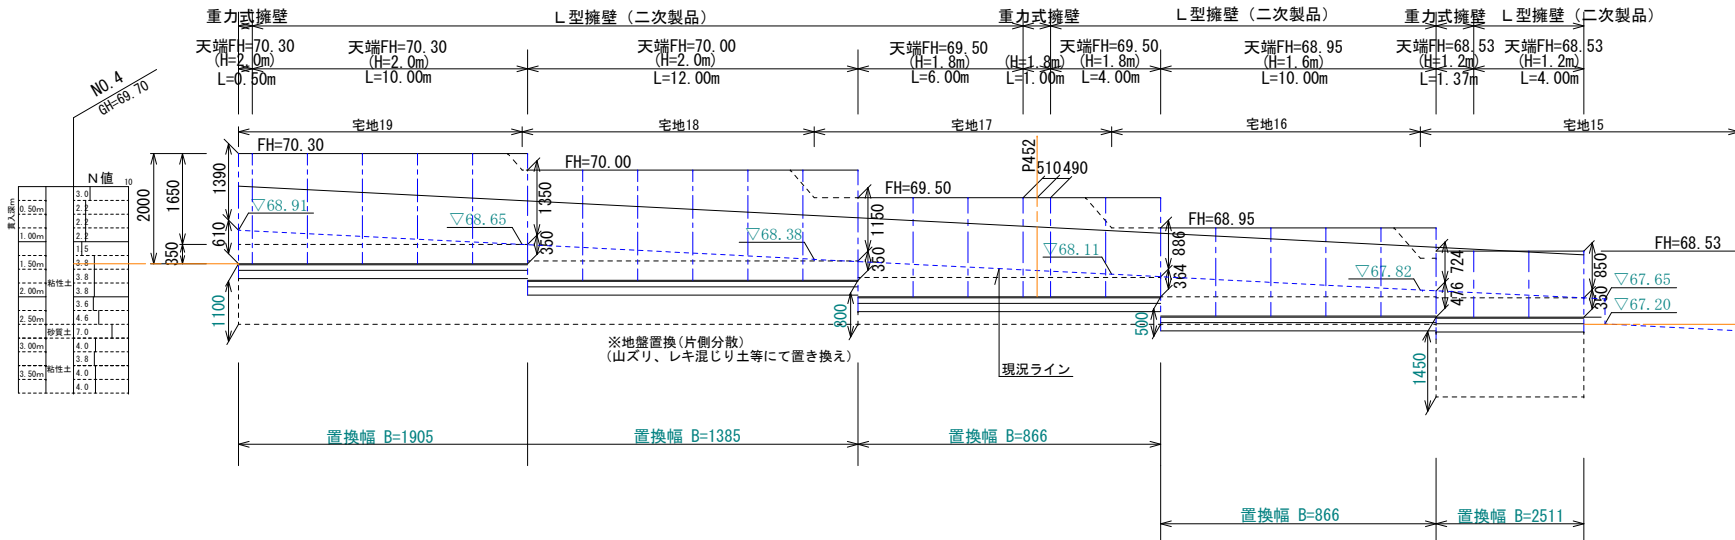


DL=71.00

工事名称	合志市御代志宅地造成工事			整理番号
図面名称	擁壁展開図			換印 設計
申請者名				図面番号
日付	2023/09/05	縮尺	1:200	4-7


反射鏡（カーブミラー）新設

S=1:50

正面

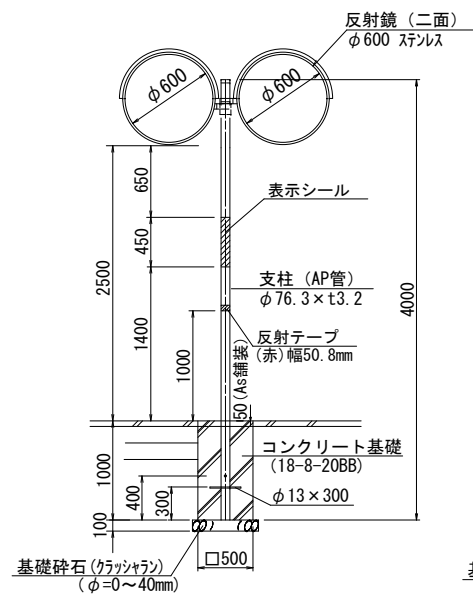




側面

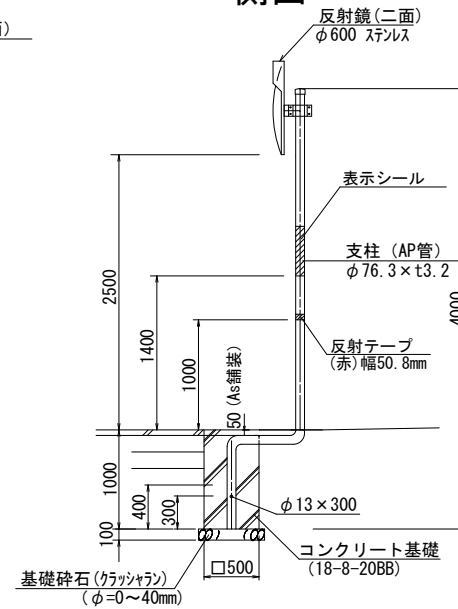

工事名称	合志市御代志宅地造成工事			整理番号
図面名称	道路構造図（カーブミラー）			検印 設計
申請者名				図面番号
日付	2023/05/30	SCALE	図示	4-8




集水樹 1、3、8、10

S=1:30




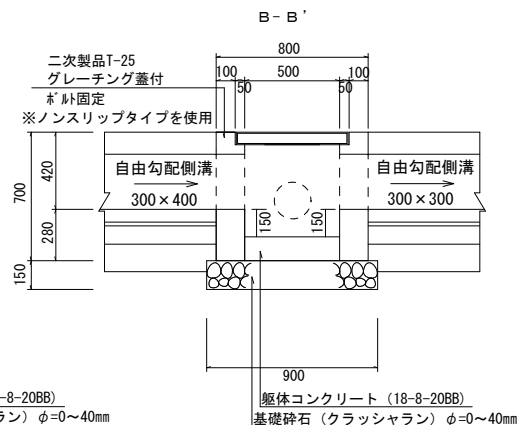
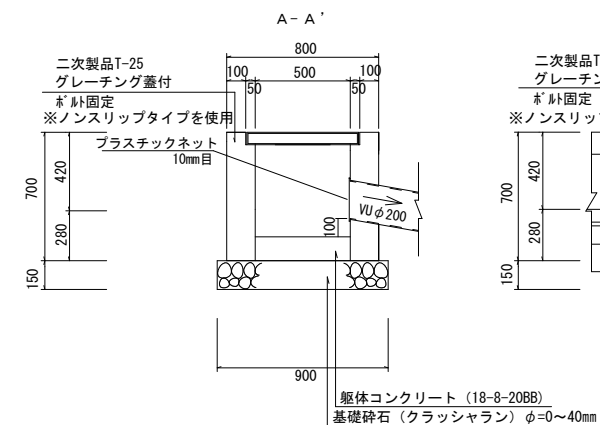
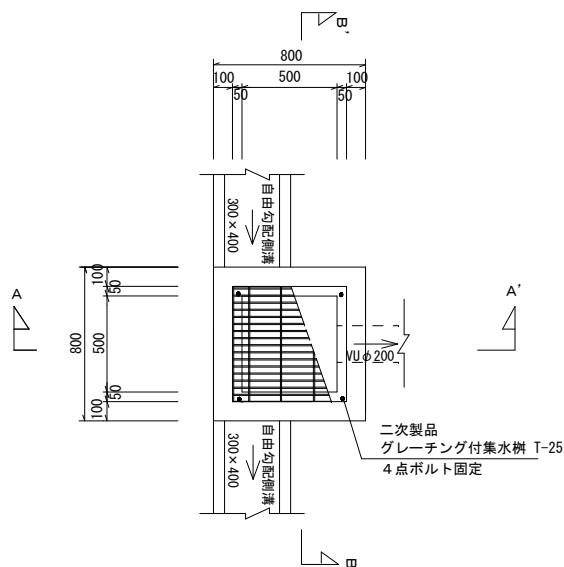


集水樹 2、4、7、9

S=1:30

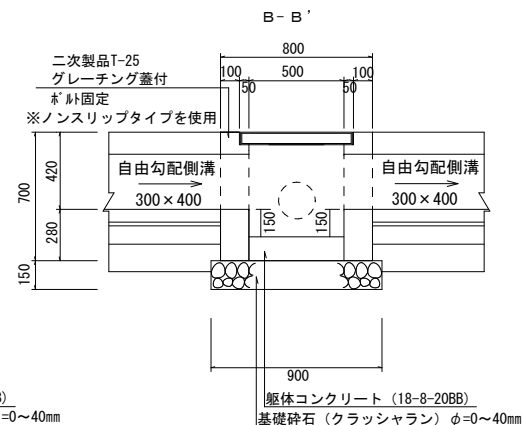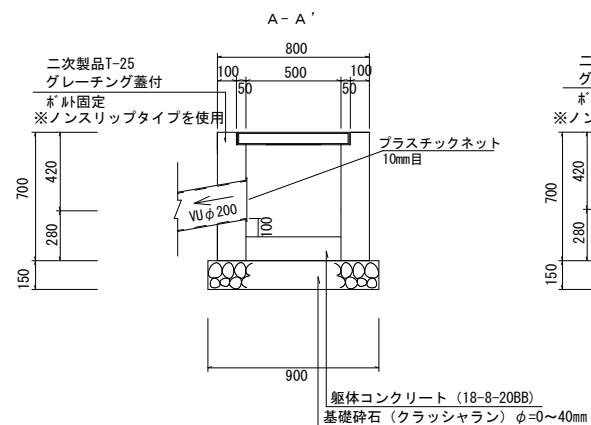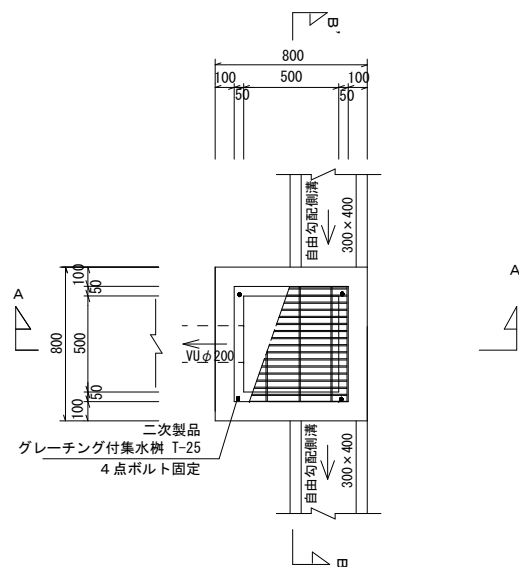




工事名称	合志市御代志宅地造成工事			整理番号
図面名称	集水樹構造図 1			検印 設計
申請者名				図面番号
日付	2023/06/06	SCALE	図示	5-1

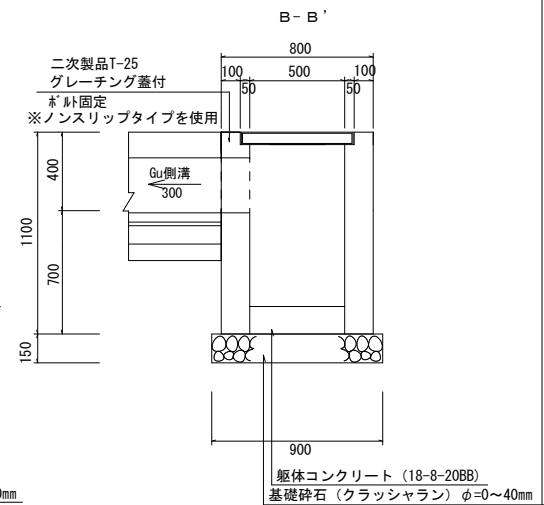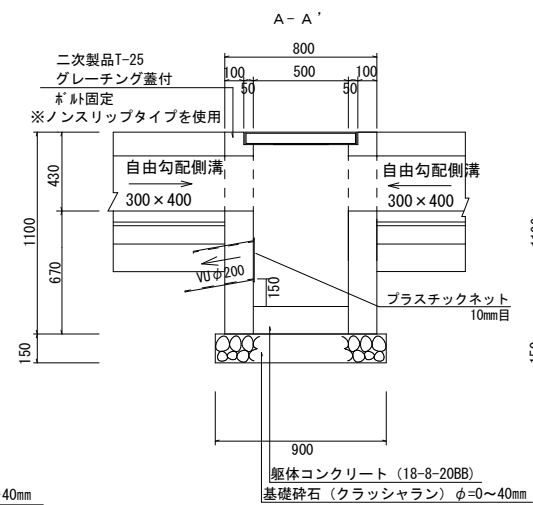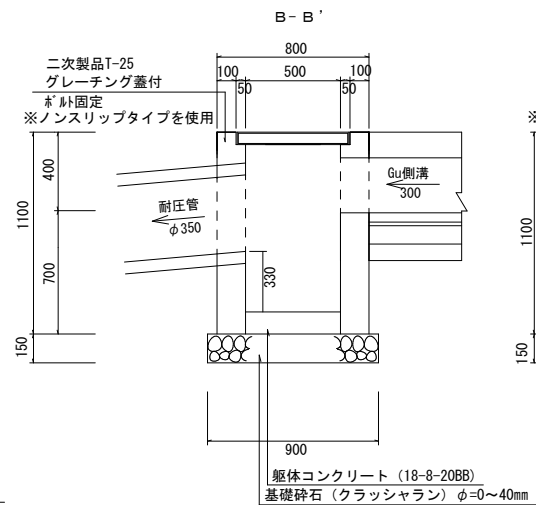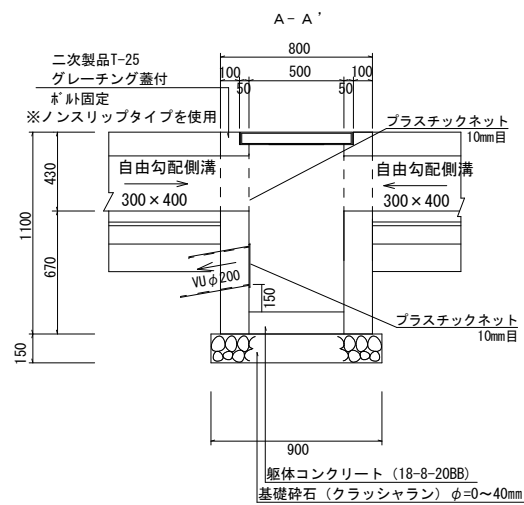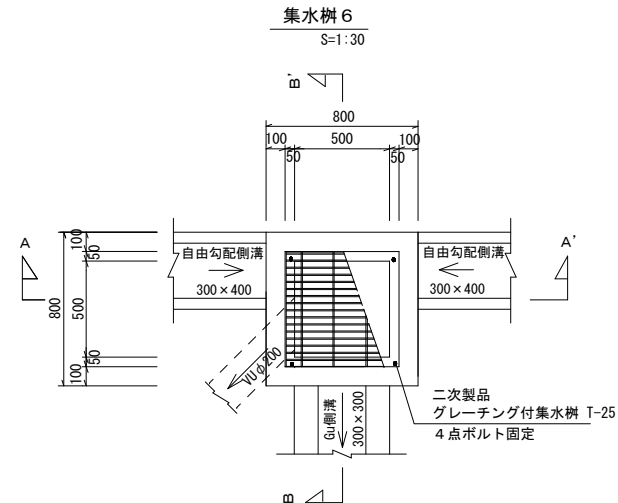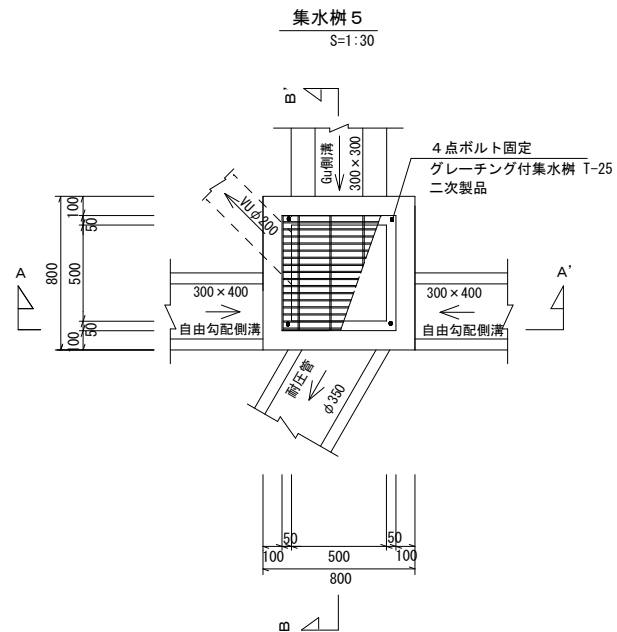

工事名称	合志市御代志宅地造成工事			整理番号
図面名称	集水樹構造図 2			検印 設計
申請者名				図面番号
日付	2023/09/05	SCALE	図示	5-2

集水樹 1 1 (区域外)


S=1:30

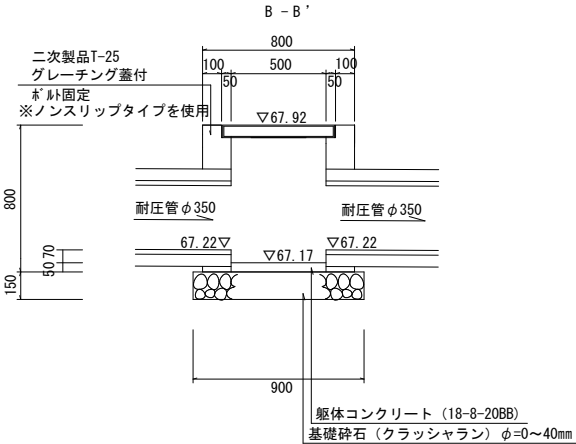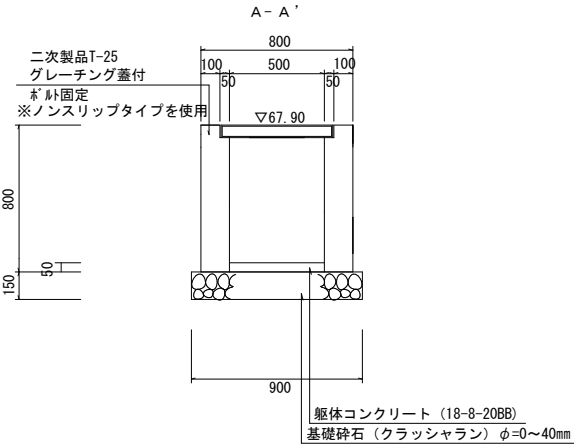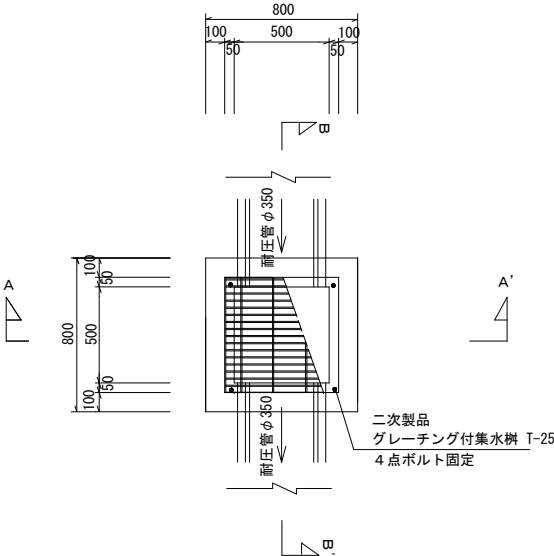


工事名称	合志市御代志宅地造成工事			整理番号
図面名称	里道排水施設構造図			検印 設計
申請者名				
日 付	2023/08/03	SCALE	図示	図面番号
				5-3

公園施設平面図


S=1:100

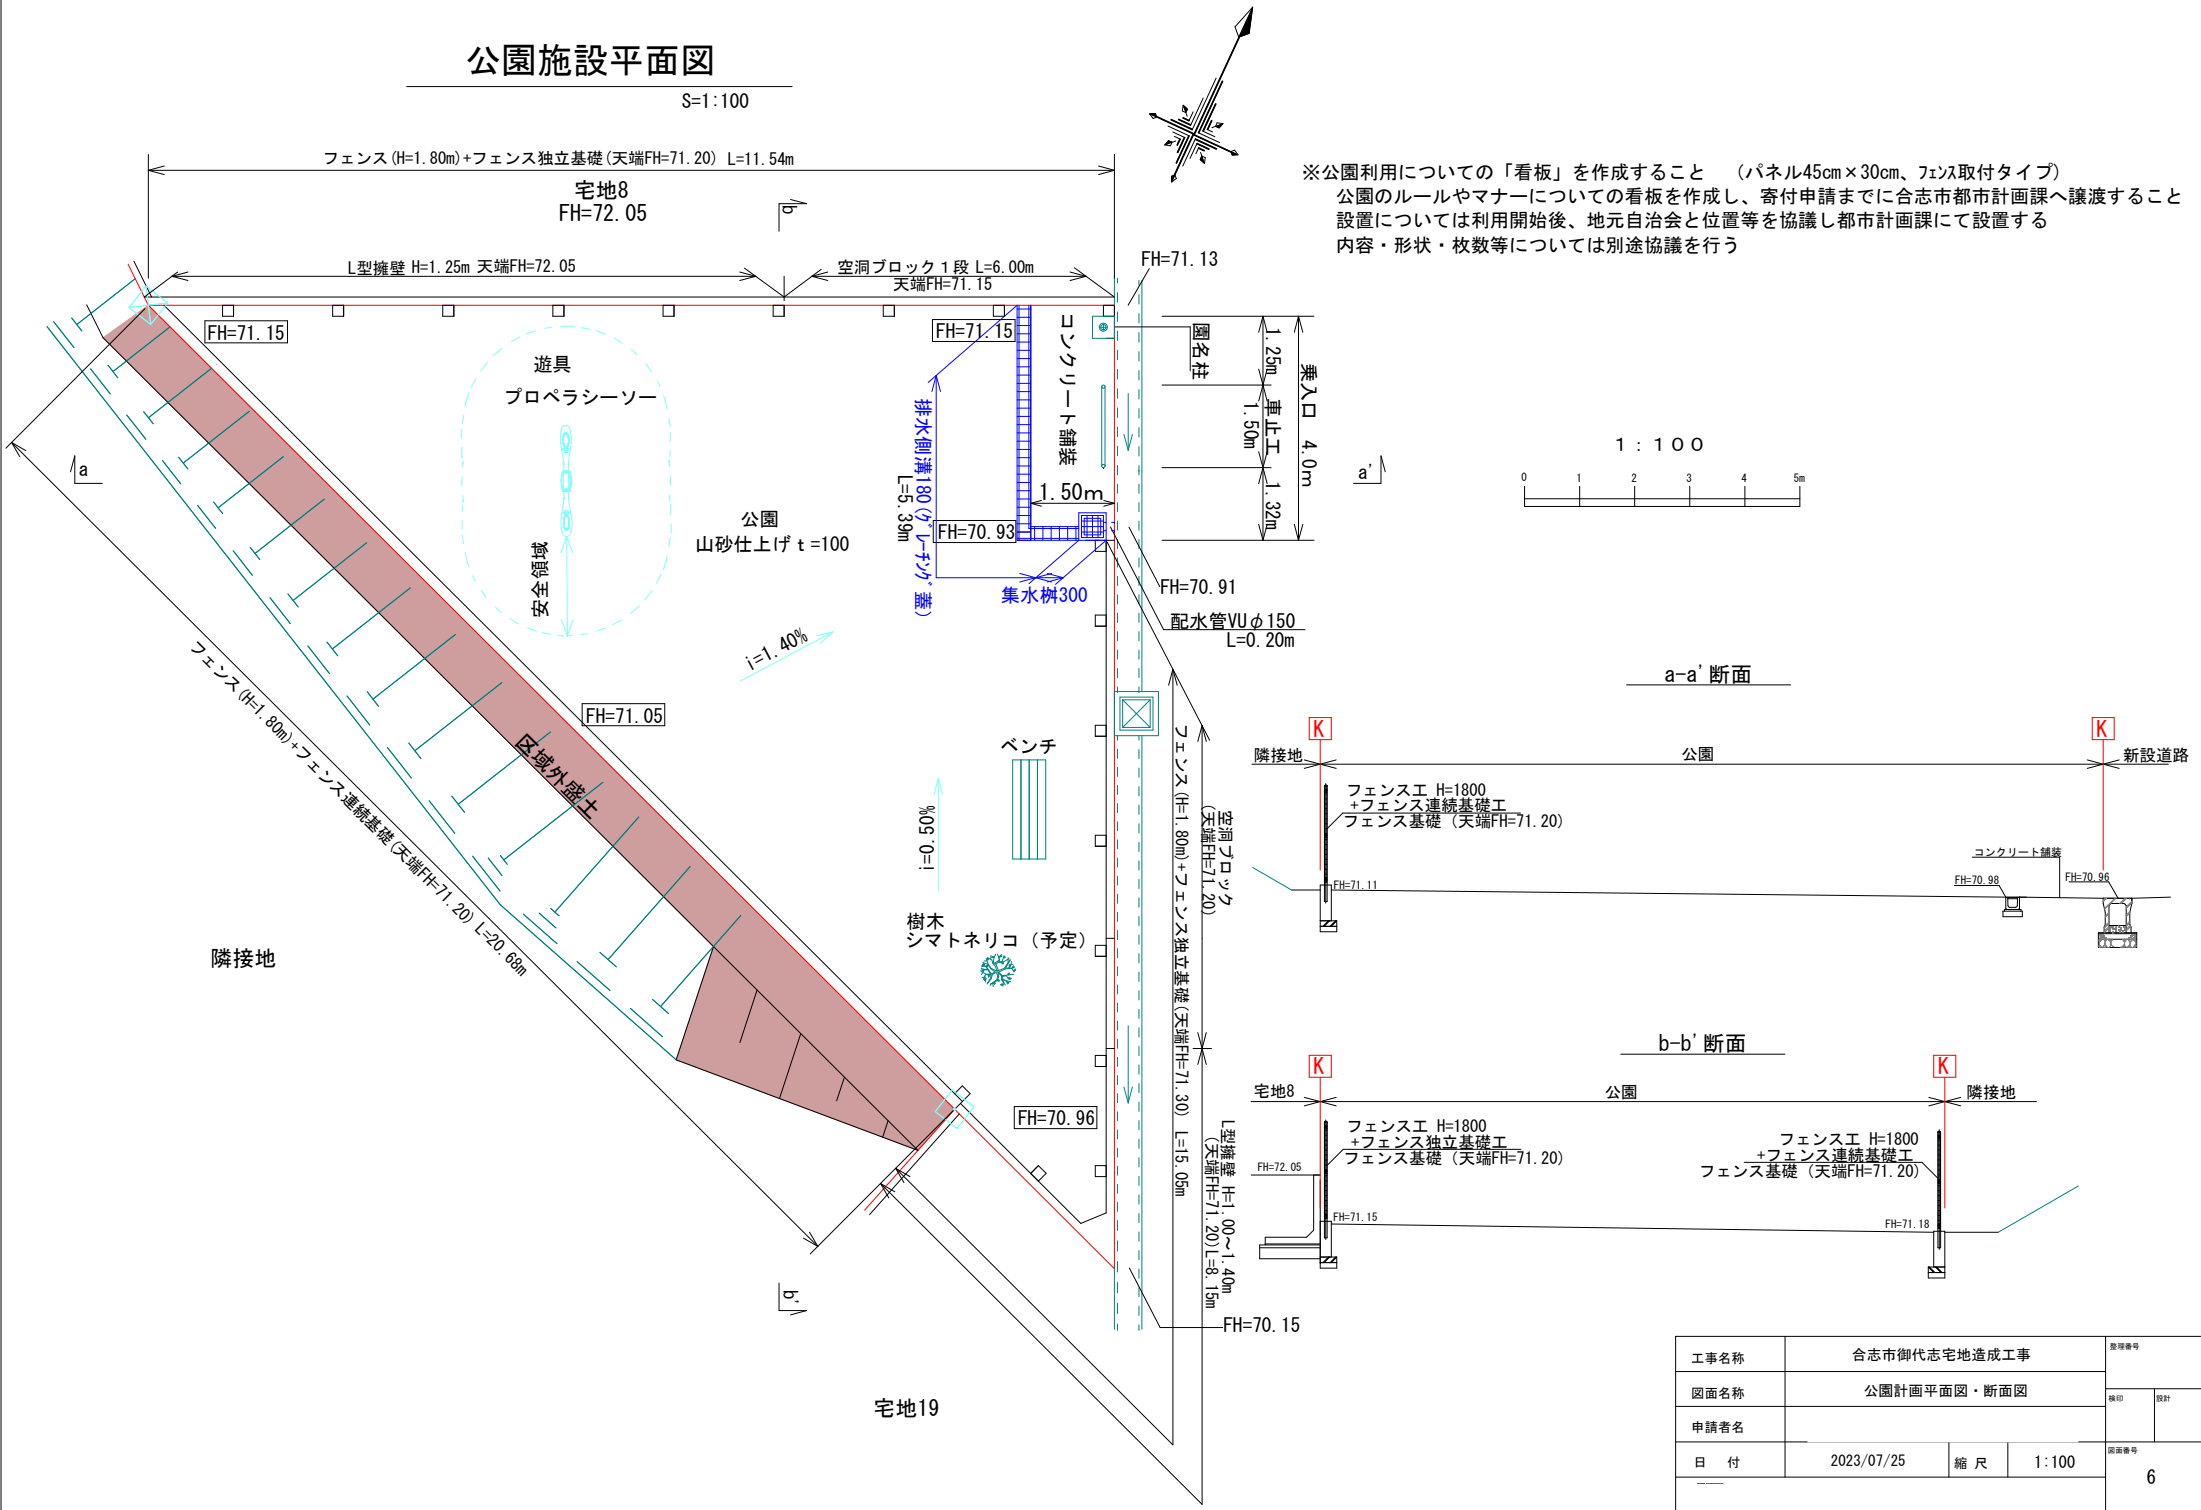


※公園利用についての「看板」を作成すること (パネル45cm×30cm、フェンス取付タイプ)
公園のルールやマナーについての看板を作成し、寄付申請までに合志市都市計画課へ譲渡すること
設置については利用開始後、地元自治会と位置等を協議し都市計画課にて設置する
内容・形状・枚数等については別途協議を行う

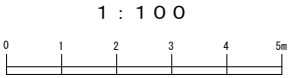




a-a' 断面

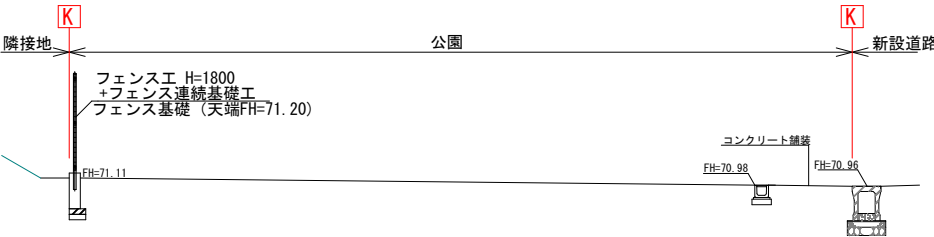

b-b' 断面


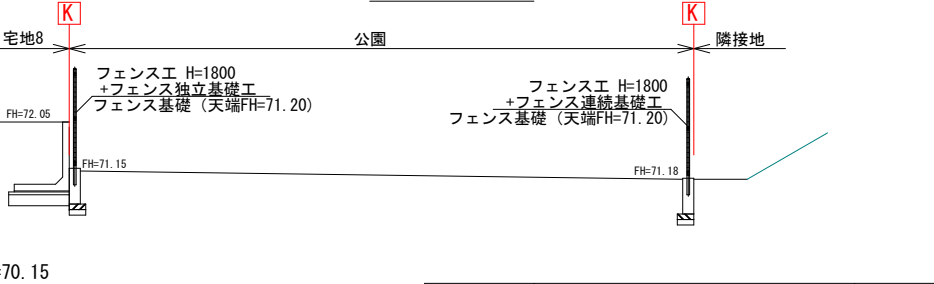


工事名称	合志市御代志宅地造成工事			登録番号
図面名称	公園計画平面図・断面図			縮印 設計
申請者名				図面番号
日付	2023/07/25	縮尺	1:100	6

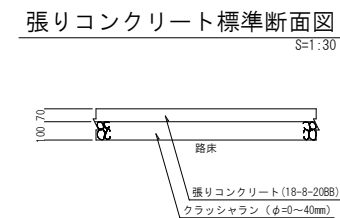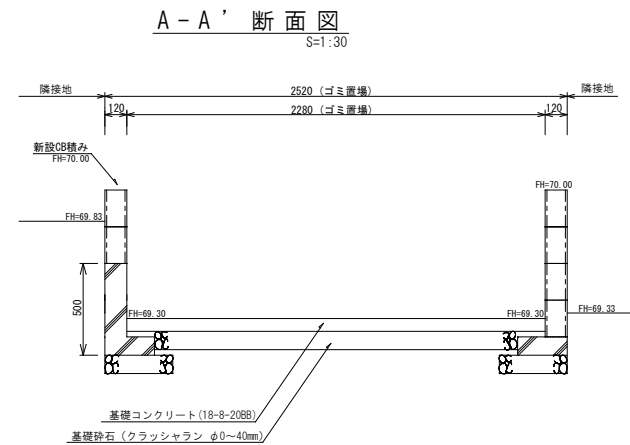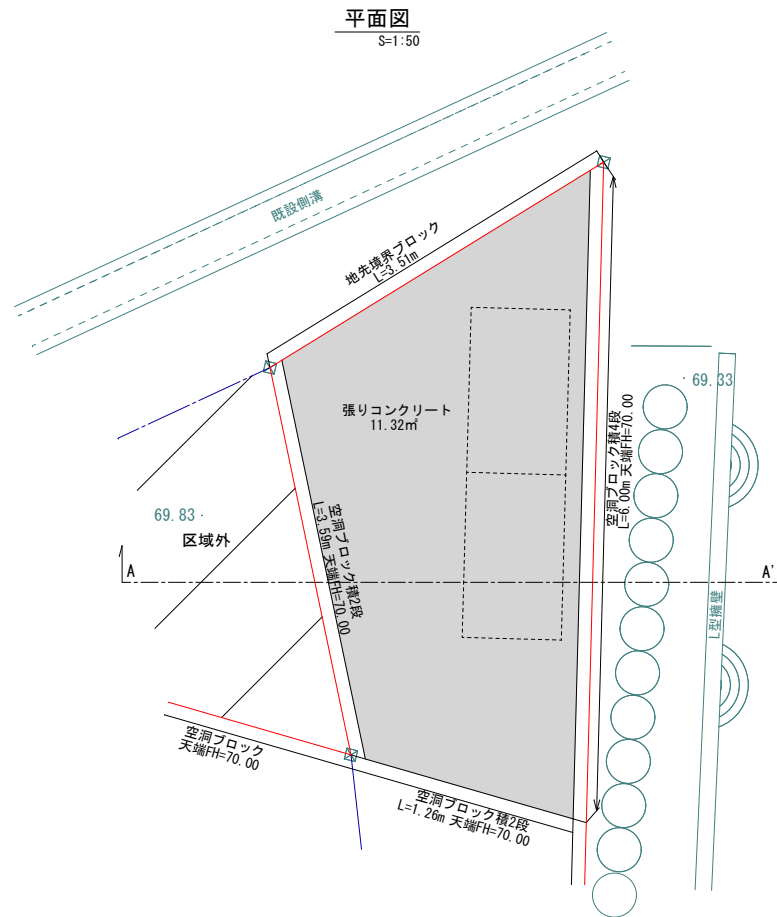


工事名称	合志市御代志宅地造成工事			整理番号	
図面名称	ゴミ置場平面図・構造図			検印	設計
申請者名					
日付	2023/05/30	SCALE	図示	図面番号	
				6-2	

集水桧工詳細図

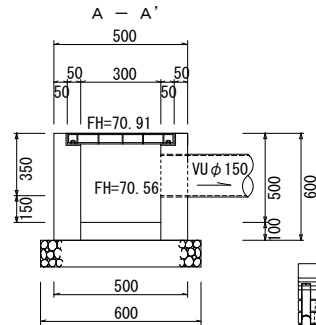
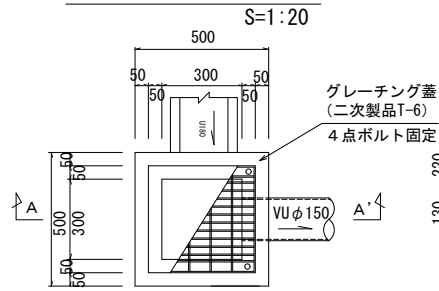


側溝接続
側溝壁を傷め無いよう少しずつ開削すること
モルタル(c:s=1:3)充填し金コテ磨き仕上げ


U型側溝180

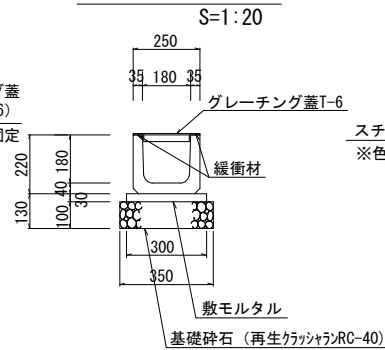


ベンチ

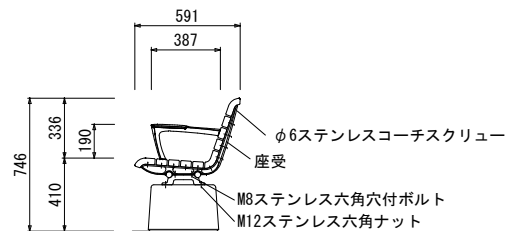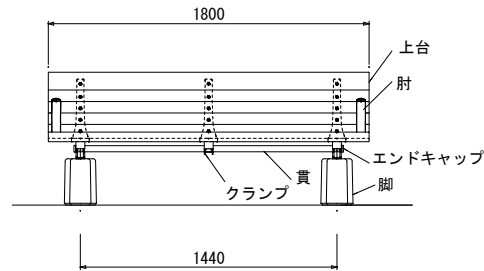

車止め工 (可動式)

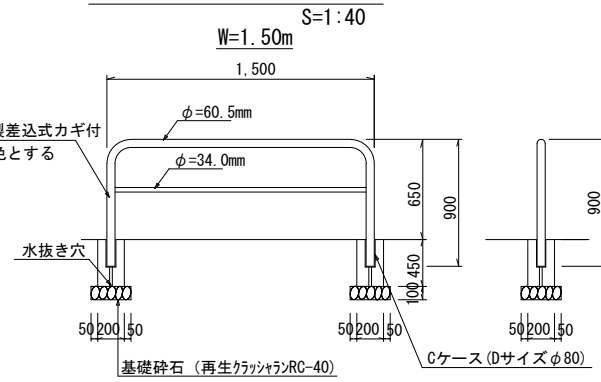

コンクリート舗装工

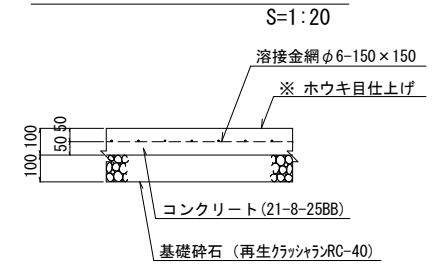


園銘柱

平面図




※品名 (P Cギ木標識柱 1号)
※仕様 (皮はぎ)
※記号 (G P-1 K・Y 1040201)
※園銘柱の大きさにしては、標記文字の内容にともない調整を行うこと。
表記内容については、管理者との協議により決定する。

正面図

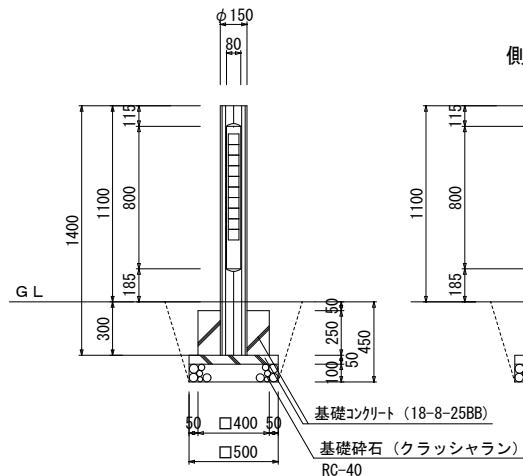

側面図

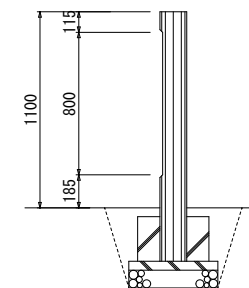


工事名称	合志市御代志宅地造成工事	製図番号	
図面名称	公園構造物 1	検印	設計
申請者名		図面番号	6-2
日付	2023/04/18	縮尺	各図示

フェンスエ H=1800


UN-A1800-MS

S=1:30

平面図

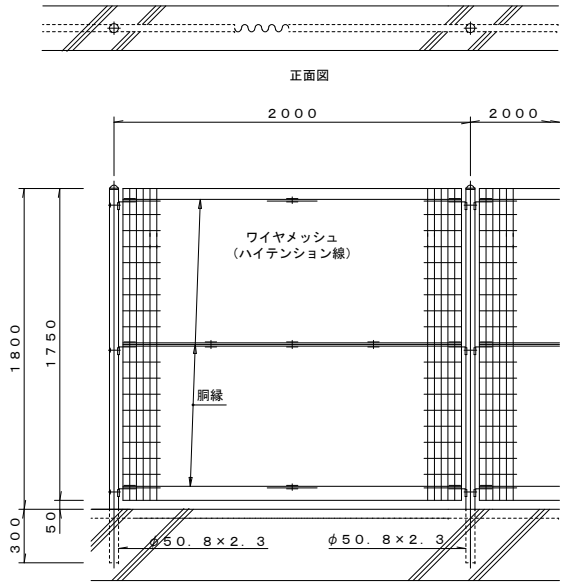


断面図

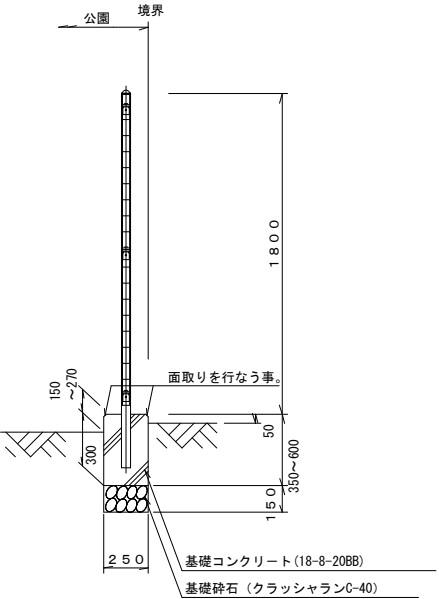

パネル斜視図

() 内は芯線径を示す。

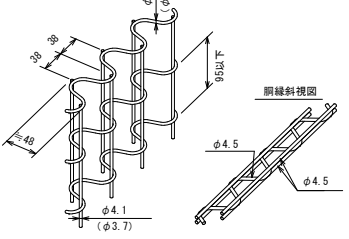

胴縁斜視図

※フェンスカラーは、DB（ダークブラウン）を使用すること


設計条件

設計荷重 建築基準法・同施行令に基づく風圧力に依る。

備考


1. 外装について
- 主柱
 - パネル取付金具類
 - ワイヤメッシュ
 - 胴縁
 - ボルト、ナット類
- 亜鉛・アルミ合金めっきの上アクリル樹脂静電粉体塗装
- 亜鉛めっきの上塩ビ樹脂静電粉体塗装
- 亜鉛めっきの上アクリル樹脂静電粉体塗装
- 溶融亜鉛めっきの上防錆着色処理としワッシャは溶融亜鉛めっきのみ

工事名称	合志市御代志宅地造成工事			図面番号
図面名称	公園構造物 2			図面番号
申請者名				図面番号
日付	2023/05/30	縮尺	各図示	図面番号
				6-3

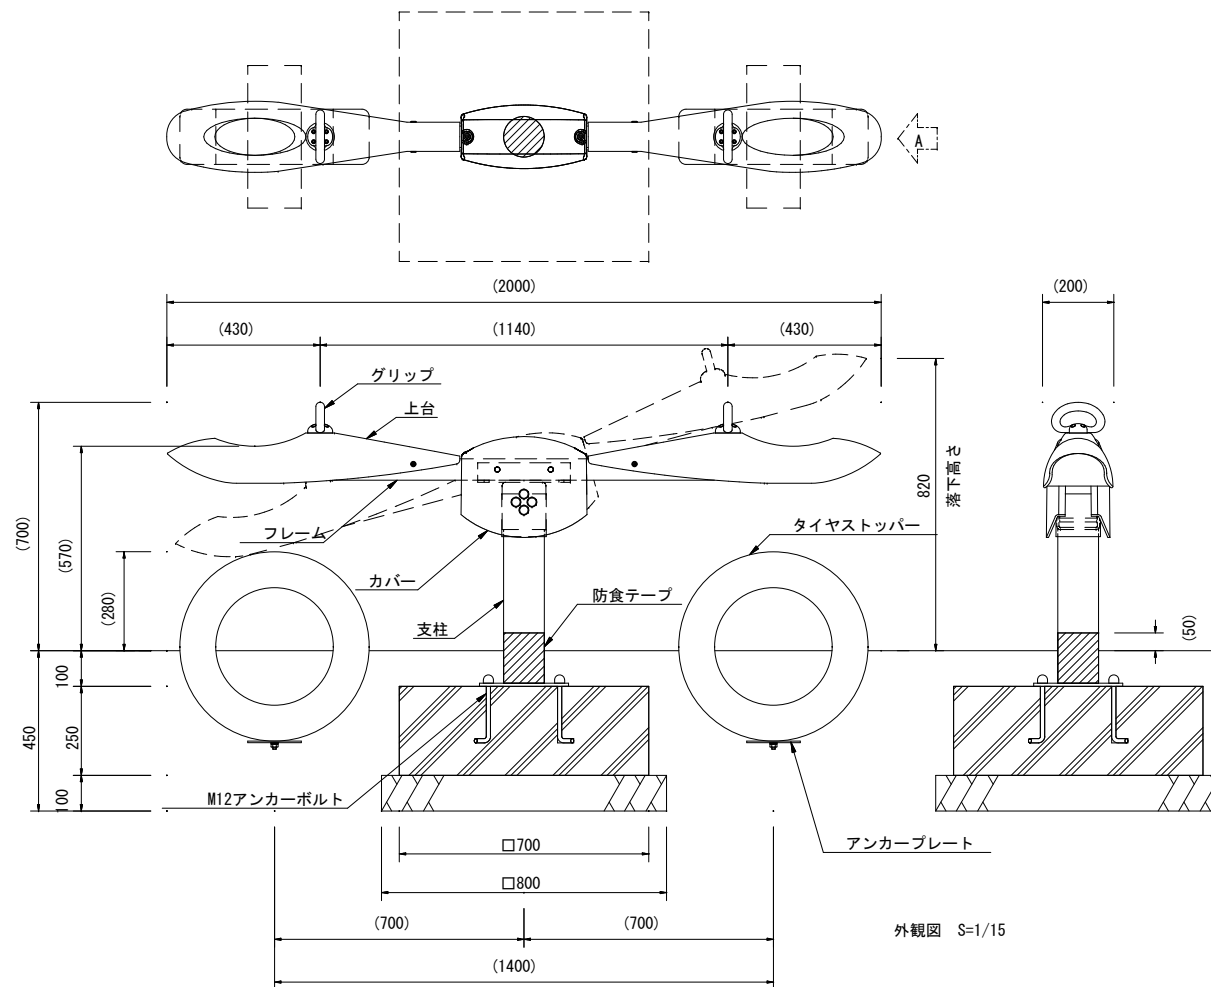

外観図 S=1/15

上台	FRP成形品 合成樹脂塗装（イエロー）
グリップ	アルミ合金鋳物 合成樹脂塗装（レッド）
フレーム	□60×2.3角鋼管 溶融亜鉛メッキ 合成樹脂塗装（グレー）
カバー	FRP成形品 合成樹脂塗装（イエロー）
支柱	φ114.3×t4.5鋼管 電気亜鉛メッキ 合成樹脂塗装（グレー）
フレーム受け	t6鋼板 電気亜鉛メッキ 合成樹脂塗装（グレー）
回転軸	ナイトハルト機構
支柱カバー	ターボリン
タイヤストッパー	タイヤ
アンカープレート	t4.5鋼板 溶融亜鉛メッキ
質量	56kg

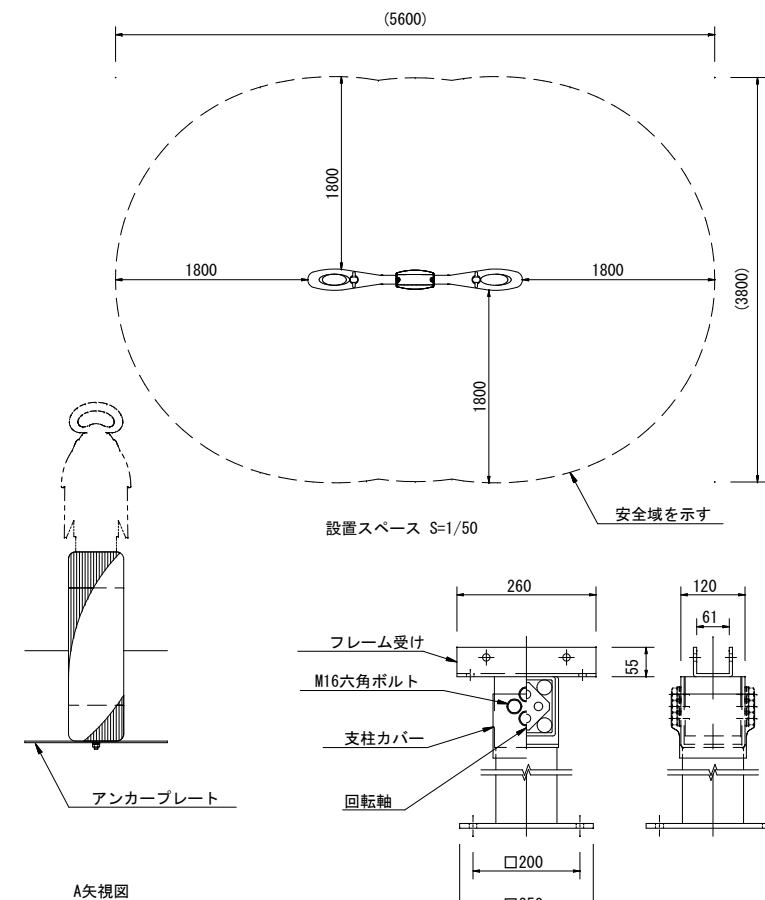

設置スペース S=1/50

安全域を示す

A矢視図

支柱詳細図 S=1/10

設置上の注意



- ・本製品の専有スペースとしての安全域を確保すること。
- ・落下等による危険を最少にするために安全域内の設置面には適切な衝撃吸収性を有する材料を敷設すること。
- ・本製品はおおむね3才～12才を対象にデザインされています。
- ・本製品はJPFA-SP-S:2014に準拠した製品です。
- ・本製品は（一社）日本公園施設業協会の団体加入する公園施設団体賠償責任保険制度を適用します。

プロペラシーソー・ジュニア
CP-01457

工事名称	合志市御代志宅地造成工事			製図番号
図面名称	公園構造物 3			検印 設計
申請者名				図面番号
日付	2023/04/18	縮尺	1/15	6-4

下水管縦断図

縦1/200 横1/300

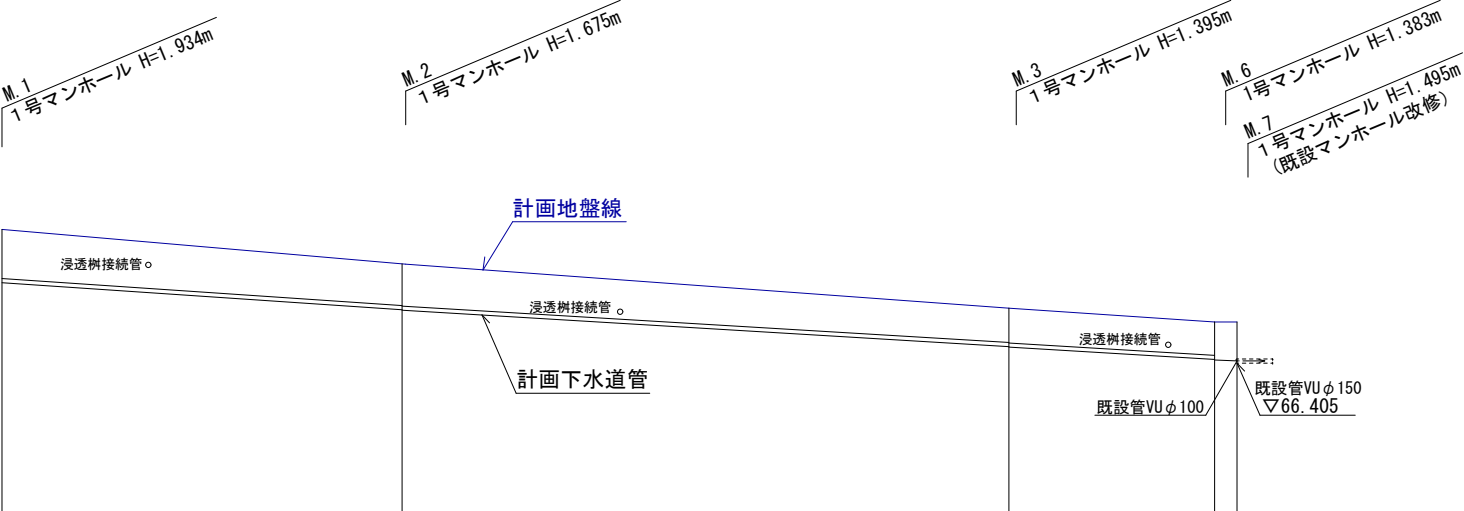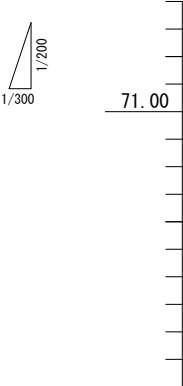


摘要	VUφ150 i=45.00‰ L=21.80m				VUφ150 i=40.00‰ L=33.00m				VUφ150 i=40.00‰ L=11.20m				VUφ150 i=10.00‰ L=1.20m			
掘削深	2.04	1.76	1.78		1.48	1.50			1.47	1.48	1.50	1.60				
土被り	1.78	1.50	1.52		1.22	1.24			1.20	1.22	1.24	1.34				
管底高	69.326	68.345	68.325		67.005	66.985			66.537	66.517	66.505	66.405				
計画高	71.26	70.00			68.38				67.90		67.90					
追加距離	0.00	21.80			54.80				66.00		67.20					
区間距離	0.00	21.80			33.00				11.20		1.20					
測点	M.1	M.2			M.3				M.6		M.7					

工事名称		合志市御代志宅地造成工事			整理番号	
図面名称		下水道縦断図1			捺印	設計
申請者名						
日付	2023/10/02	SCALE	図示		図面番号	
[					7-1	

下水管縦断図

縦1/200 横1/300

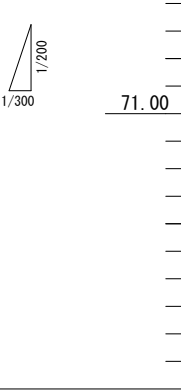


M. 4
1号マンホール H=1.364m

M. 5
1号マンホール H=1.385m

M. 6
1号マンホール H=1.383m


M. 7
1号マンホール H=1.495m
(既設マンホール改修)

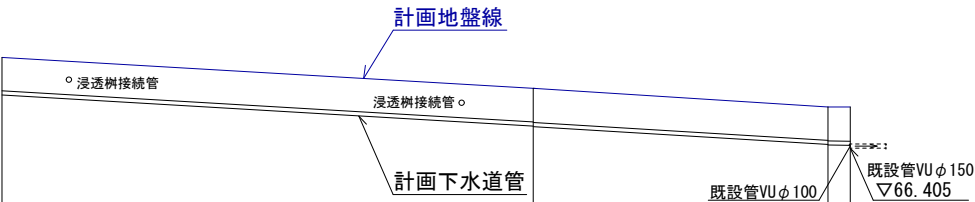

摘要	VUφ150 i=39.00‰ L=29.00m				VUφ150 i=40.00‰ L=16.20m	VUφ150 i=10.00‰ L=1.20m
掘削深	1.47	1.47 1.49	1.47 1.48	1.50 1.60		
土被り	1.21	1.21 1.23	1.20 1.22	1.24 1.34		
管底高	68.336	67.205 67.185	66.537 66.517	66.505 66.405		
計画高	69.70	68.57	67.90	67.90		
追加距離	0.00	29.00	45.20	46.40		
区間距離	0.00	29.00	16.20	1.20		
測点	M. 4	M. 5	M. 6	M. 7		


工事名称	合志市御代志宅地造成工事				整理番号	
図面名称	下水道縦断図2				捺印	設計
申請者名						
日付	2023/10/02	SCALE	図示		図面番号	
					7-2	

1号組立マンホール S=1:20

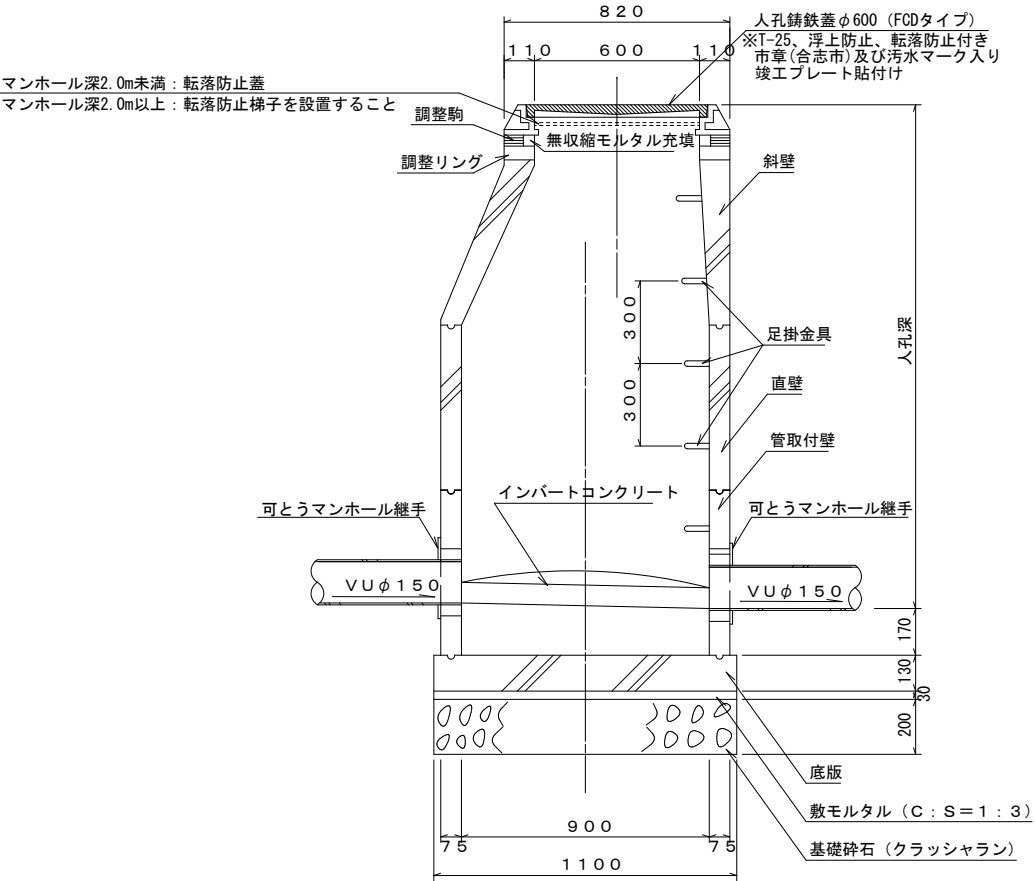


インバート詳細図 S=1:20

M.6 新設下水道管
※既設下水道管に90°以上で取り付け


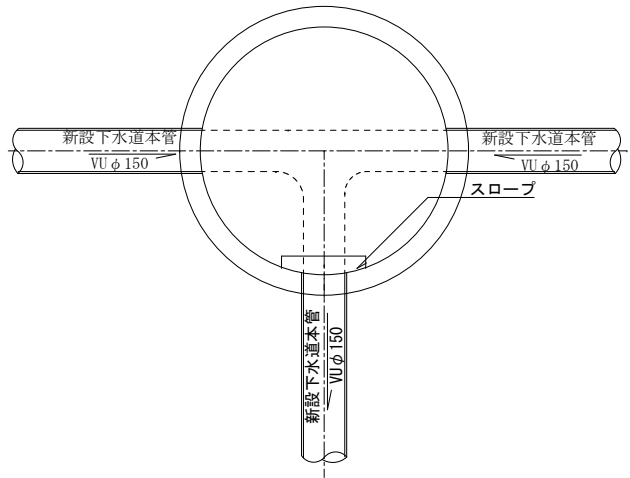


インバート詳細図 S=1:20
M.7

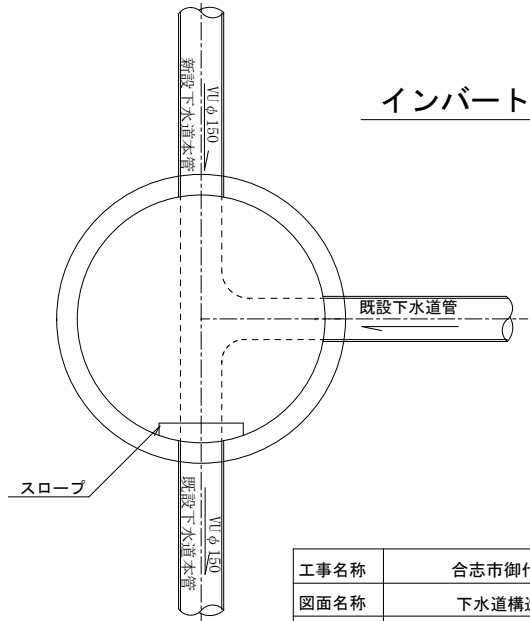


工事名称	合志市御代志宅地造成工事				登録番号
図面名称	下水道構造図(マンホール)				補印
申請者名					設計
日付	2023/04/24	SCALE	図示		図面番号
					7-3

宅地内小口径汚水樹
S=1:20

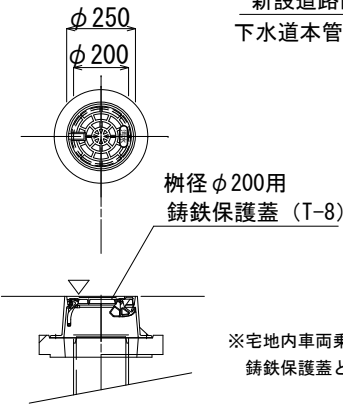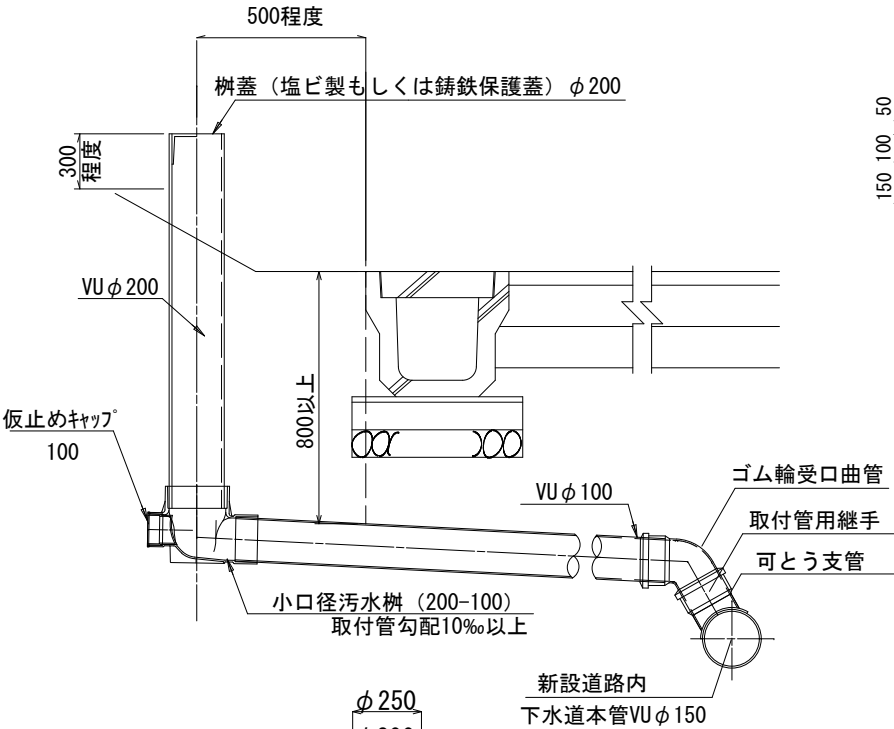


※宅地内車両乗入部分については
鋳鉄保護蓋とする。


管布設標準断面図
S=1:20

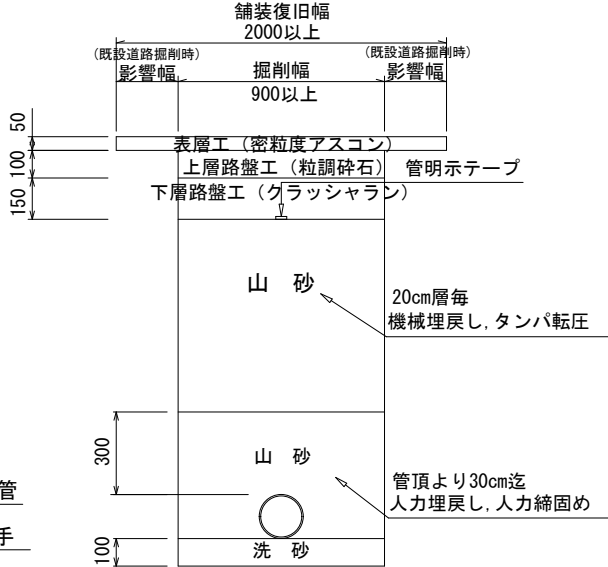


アスファルト舗装断面図 (舗装復旧)
S=1:20

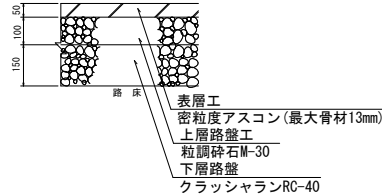

軽量鋼矢板工標準図
S=1:30

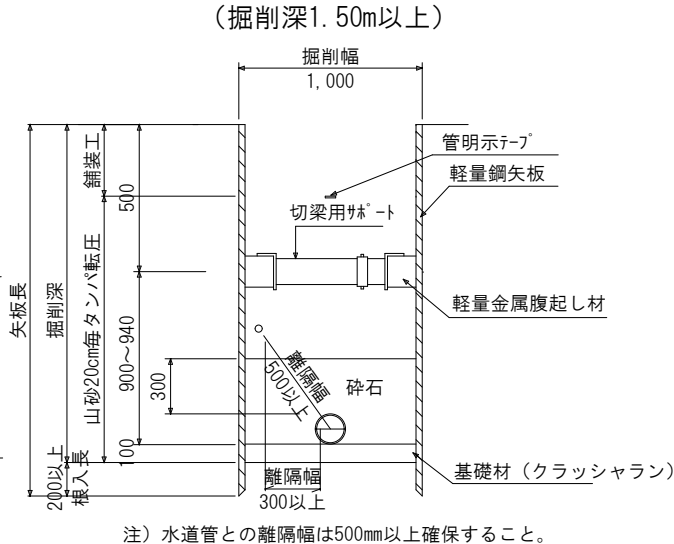

既設管接続詳細図 (宅地1, 5, 6)
S=1:20

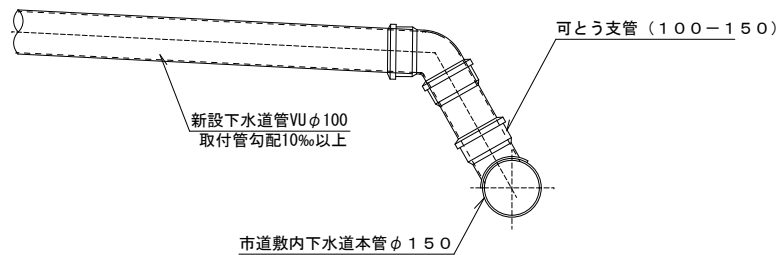

工事名称	合志市御代志宅地造成工事				図面番号
図面名称	下水道構造図				図印
申請者名					設計
日付	2023/04/24	SCALE	図示		図面番号
					7-4

工事名称	合志市御代宅宅地造成工事			監理番号
図面名称	求積図			捺印
申請者名				
日付	2023/12/05	SCALE	1 : 250	図面番号
				8-1

座 標 求 積 表

地 番		1号地			
No.	標識	Xn	Yn	辺 長	点間No
132		-11919. 210	-23076. 897	3. 602	80
80		-11915. 941	-23078. 410	16. 175	133
133		-11901. 262	-23085. 204	11. 932	KA6
KA6		-11896. 285	-23074. 360	5. 334	KA5
KA5		-11897. 762	-23069. 235	2. 224	134
134		-11898. 378	-23067. 098	1. 233	G3
G3		-11899. 611	-23067. 131	21. 897	132
			倍 面 積	-419. 158445	
			面 積	209. 5792225	
			地 積	209. 57 m ²	

地 番		2号地			
No.	標識	Xn	Yn	辺 長	点間No
77		-11921.528	-23090.480	14.079	78
78		-11908.751	-23096.394	3.020	116
116		-11905.918	-23095.349	11.162	133
133		-11901.262	-23085.204	16.175	80
80		-11915.941	-23078.410	13.300	77
			倍 面 積	-426.273449	
			面 積	213.1367245	
			地 積	213.13 m ²	

地 番		3号地			
No.	標識	Xn	Yn	辺 長	点間No
81		-11945. 527	-23079. 371	26. 445	77
77		-11921. 528	-23090. 480	13. 300	80
80		-11915. 941	-23078. 410	3. 602	132
132		-11919. 210	-23076. 897	2. 028	G4
G4		-11921. 025	-23077. 801	6. 354	G6
G6		-11927. 370	-23077. 470	2. 332	P248
P248		-11929. 692	-23077. 250	8. 561	P209
P209		-11938. 158	-23078. 521	7. 418	81
			倍 面 積	-404. 649357	
			面 積	202. 3246785	
			地 積	202. 32 m ²	

地 番		4号地			
No.	標識	Xn	Yn	辺 長	点間No
82		-11930. 828	-23105. 839	18. 241	83
83		-11914. 274	-23113. 501	1. 610	A20
A20		-11913. 582	-23112. 047	8. 082	117
117		-11910. 211	-23104. 702	3. 021	85
85		-11911. 256	-23101. 868	16. 094	86
86		-11925. 861	-23095. 108	11. 825	82
			倍 面 積	-426. 890576	
			面 積	213. 4452880	
			地 積	213. 44 m ²	

地 番		5号地			
No.	標識	Xn	Yn	辺 長	点間No
87		-11935. 677	-23116. 316	18. 119	135
135		-11919. 234	-23123. 928	0. 185	KK13
KK13		-11919. 155	-23123. 761	11. 362	83
83		-11914. 274	-23113. 501	18. 241	82
82		-11930. 828	-23105. 839	9. 247	101
101		-11934. 712	-23114. 231	2. 297	87
			倍 面 積	-419. 791250	
			面 積	209. 8956250	
			地 積	209. 89 m ²	

地 番		6号地			
No.	標識	Xn	Yn	辺 長	点間No
89		-11940. 580	-23126. 909	17. 931	136
136		-11924. 308	-23134. 441	5. 766	94
94		-11921. 762	-23129. 267	5. 907	135
135		-11919. 234	-23123. 928	18. 119	87
87		-11935. 677	-23116. 316	11. 673	89
			倍 面 積	-421. 300461	
			面 積	210. 6502305	
			地 積	210. 65 m ²	

地 番		7号地			
No.	標識	Xn	Yn	辺 長	点間No
91		-11945. 474	-23137. 480	15. 545	92
92		-11931. 367	-23144. 010	3. 020	118
118		-11928. 520	-23143. 003	9. 542	136
136		-11924. 308	-23134. 441	17. 931	89
89		-11940. 580	-23126. 909	0. 251	98
98		-11940. 686	-23127. 136	11. 398	91
			倍 面 積	-410. 102191	
			面 積	205. 0510955	
			地 積	205. 05 m ²	

地 番		8号地			
No.	標識	Xn	Yn	辺 長	点間No
KA60		-11949. 005	-23161. 815	11. 153	97
97		-11942. 016	-23170. 507	1. 412	90
90		-11941. 422	-23169. 226	18. 931	137
137		-11933. 065	-23152. 239	3. 020	93
93		-11934. 072	-23149. 392	8. 333	95
95		-11941. 634	-23145. 891	17. 547	KA60
			倍 面 積	-406. 109476	
			面 積	203. 0547380	
			地 積	203. 05 m ²	

地 番		9号地			
No.	標識	Xn	Yn	辺 長	点間No
96		-11957.086	-23132.105	12.796	91
91		-11945.474	-23137.480	11.398	98
98		-11940.686	-23127.136	21.147	99
99		-11959.876	-23118.252	1.264	100
100		-11960.835	-23119.075	13.559	96
			倍 面 積	-402.483935	
			面 積	201.2419675	
			地 積	201.24 m ²	

地 番		10号地			
No.	標識	Xn	Yn	辺 長	点間No
100		-11960. 835	-23119. 075	1. 264	99
99		-11959. 876	-23118. 252	21. 147	98
98		-11940. 686	-23127. 136	0. 251	89
89		-11940. 580	-23126. 909	11. 673	87
87		-11935. 677	-23116. 316	2. 297	101
101		-11934. 712	-23114. 231	10. 000	102
102		-11943. 787	-23110. 030	8. 680	103
103		-11947. 433	-23117. 907	2. 150	104
104		-11949. 451	-23118. 648	14. 628	105
105		-11962. 726	-23112. 504	6. 838	100
			倍 面 積	-404. 309335	
			面 積	202. 1546675	
			地 積	202. 15 m ²	

地 番		11号地			
No.	標識	Xn	Yn	辺 長	点間No
105		-11962. 726	-23112. 504	14. 628	104
104		-11949. 451	-23118. 648	2. 150	103
103		-11947. 433	-23117. 907	8. 680	102
102		-11943. 787	-23110. 030	23. 640	106
106		-11965. 240	-23100. 100	2. 276	107
107		-11965. 651	-23102. 339	10. 577	105
			倍 面 積	-414. 263548	
			面 積	207. 1317740	
			地 積	207. 13 m ²	

地 番		12号地			
No.	標識	Xn	Yn	辺 長	点間No
106		-11965. 240	-23100. 100	23. 640	102
102		-11943. 787	-23110. 030	10. 001	108
108		-11939. 586	-23100. 954	21. 567	109
109		-11959. 158	-23091. 894	9. 900	110
110		-11965. 177	-23099. 754	0. 352	106
			倍 面 積	-453. 721504	
			面 積	226. 8607520	
			地 積	226. 86 m ²	

地 番		13号地			
No.	標識	Xn	Yn	辺 長	点間No
109		-11959. 158	-23091. 894	21. 567	108
108		-11939. 586	-23100. 954	11. 070	111
111		-11934. 936	-23090. 908	12. 765	112
112		-11946. 520	-23085. 546	3. 951	113
113		-11950. 445	-23085. 999	2. 446	114
114		-11952. 827	-23086. 556	5. 171	115
115		-11957. 193	-23089. 327	3. 233	109
		倍 面 積		-414. 191642	
		面 積		207. 0958210	
		地 積		207. 09 m ²	

工事名称	合志市御代志宅地造成工事			図面番号	
図面名称	求積表1			検印	設計
申請者名					
日付	2023/12/05	SCALE	1 : 250	図面番号	
				8-2	

地番	14号地				
No.	標識	Xn	Yn	辺長	点間No
102		-11943.787	-23110.030	10.000	101
101		-11934.712	-23114.231	9.247	82
82		-11930.828	-23105.839	11.825	86
86		-11925.861	-23095.108	10.000	111
111		-11934.936	-23090.908	11.070	108
108		-11939.586	-23100.954	10.001	102
		倍面積	-421.426920		
		面積	210.7134600		
		地積	210.71㎡		

地番	15号地				
No.	標識	Xn	Yn	辺長	点間No
120		-11989.155	-23107.631	18.031	121
121		-11971.827	-23102.645	5.491	122
122		-11970.837	-23097.244	6.789	123
123		-11966.710	-23091.854	5.152	A1
A1		-11971.661	-23093.280	8.561	A2
A2		-11980.021	-23095.122	5.172	A3
A3		-11985.133	-23095.905	6.255	150
150		-11991.375	-23096.304	1.947	149
149		-11990.812	-23098.168	0.299	148
148		-11990.518	-23098.111	3.608	147
147		-11989.705	-23101.626	0.824	146
146		-11990.504	-23101.827	5.959	120
		倍面積	-403.602166		
		面積	201.8010830		
		地積	201.80㎡		

地番	16号地				
No.	標識	Xn	Yn	辺長	点間No
124		-11986.616	-23118.555	18.612	125
125		-11968.730	-23113.409	11.201	121
121		-11971.827	-23102.645	18.031	120
120		-11989.155	-23107.631	11.215	124
		倍面積	-410.412592		
		面積	205.2062960		
		地積	205.20㎡		

地番	17号地				
No.	標識	Xn	Yn	辺長	点間No
126		-11984.136	-23129.079	19.138	127
127		-11965.744	-23123.787	10.799	125
125		-11968.730	-23113.409	18.612	124
124		-11986.616	-23118.555	2.719	P452
P452		-11986.000	-23121.203	8.094	126
		倍面積	-407.752688		
		面積	203.8763440		
		地積	203.87㎡		

地番	18号地				
No.	標識	Xn	Yn	辺長	点間No
128		-11981.692	-23139.408	19.646	129
129		-11962.812	-23133.976	10.602	127
127		-11965.744	-23123.787	19.138	126
126		-11984.136	-23129.079	10.614	128
		倍面積	-411.199560		
		面積	205.5997800		
		地積	205.59㎡		

地番	19号地				
No.	標識	Xn	Yn	辺長	点間No
K1		-11979.319	-23149.433	24.255	K4
K4		-11956.108	-23142.392	4.102	130
130		-11957.517	-23138.540	5.063	131
131		-11962.111	-23136.413	2.536	129
129		-11962.812	-23133.976	19.646	128
128		-11981.692	-23139.408	10.302	K1
		倍面積	-448.969889		
		面積	224.4849445		
		地積	224.48㎡		


地番	新設道路				
No.	標識	Xn	Yn	辺長	点間No
KK14		-11930.782	-23147.600	5.123	118
118		-11928.520	-23143.003	3.020	92
92		-11931.367	-23144.010	15.545	91
91		-11945.474	-23137.480	12.796	96
96		-11957.086	-23132.105	13.559	100
100		-11960.835	-23119.075	6.838	105
105		-11962.726	-23112.504	10.577	107
107		-11965.651	-23102.339	2.276	106
106		-11965.240	-23100.100	0.352	110
110		-11965.177	-23099.754	9.900	109
109		-11959.158	-23091.894	3.233	115
115		-11957.193	-23089.327	5.171	114
114		-11952.827	-23086.556	2.446	113
113		-11950.445	-23085.999	3.951	112
112		-11946.520	-23085.546	12.765	111
111		-11934.936	-23090.908	10.000	86
86		-11925.861	-23095.108	16.094	85
85		-11911.256	-23101.868	3.021	117
117		-11910.211	-23104.702	10.291	116
116		-11905.918	-23095.349	3.020	78
78		-11908.751	-23096.394	14.079	77
77		-11921.528	-23090.480	26.445	81
81		-11945.527	-23079.371	5.992	KA33
KA33		-11951.479	-23080.058	3.813	KA34
KA34		-11955.192	-23080.927	7.605	A35
A35		-11961.613	-23085.003	2.737	A42
A42		-11963.436	-23087.044	1.273	A43
A43		-11963.926	-23088.219	4.579	123
123		-11966.710	-23091.854	6.789	122
122		-11970.837	-23097.244	5.491	121
121		-11971.827	-23102.645	11.201	125
125		-11968.730	-23113.409	10.799	127
127		-11965.744	-23123.787	10.602	129
129		-11962.812	-23133.976	2.536	131
131		-11962.111	-23136.413	5.063	130
130		-11957.517	-23138.540	17.502	95
95		-11941.634	-23145.891	8.333	93
93		-11934.072	-23149.392	3.020	137
137		-11933.065	-23152.239	5.170	KK14
		倍面積	-1698.395677		
		面積	849.1978385		
		地積	849.19㎡		

地番	ゴミ置き場				
No.	標識	Xn	Yn	辺長	点間No
KA5		-11897.762	-23069.235	3.594	Z1
Z1		-11894.244	-23069.971	3.559	G2
G2		-11892.378	-23066.940	6.002	134
134		-11898.378	-23067.098	2.224	KA5
		倍面積	-24.955762		
		面積	12.4778810		
		地積	12.47㎡		

地番	公園				
No.	標識	Xn	Yn	辺長	点間No
KA60		-11949.005	-23161.815	17.547	95
95		-11941.634	-23145.891	17.502	130
130		-11957.517	-23138.540	4.102	K4
K4		-11956.108	-23142.392	20.681	KA60
		倍面積	-307.098862		
		面積	153.5494310		
		地積	153.54㎡		

地番	水路用地				
No.	標識	Xn	Yn	辺長	点間No
A9		-11991.782	-23096.330	5.644	146
146		-11990.504	-23101.827	0.824	147
147		-11989.705	-23101.626	3.608	148
148		-11990.518	-23098.111	0.299	149
149		-11990.812	-23098.168	1.947	150
150		-11991.375	-23096.304	0.408	A9
		倍面積	-7.821612		
		面積	3.9108060		
		地積	3.91㎡		

工事名称		合志市御代志宅地造成工事			図面番号	
図面名称		求積表2			捺印	設計
申請者名						
日付	2023/12/05	SCALE	1 : 250		図面番号	
[]						
					8-3	

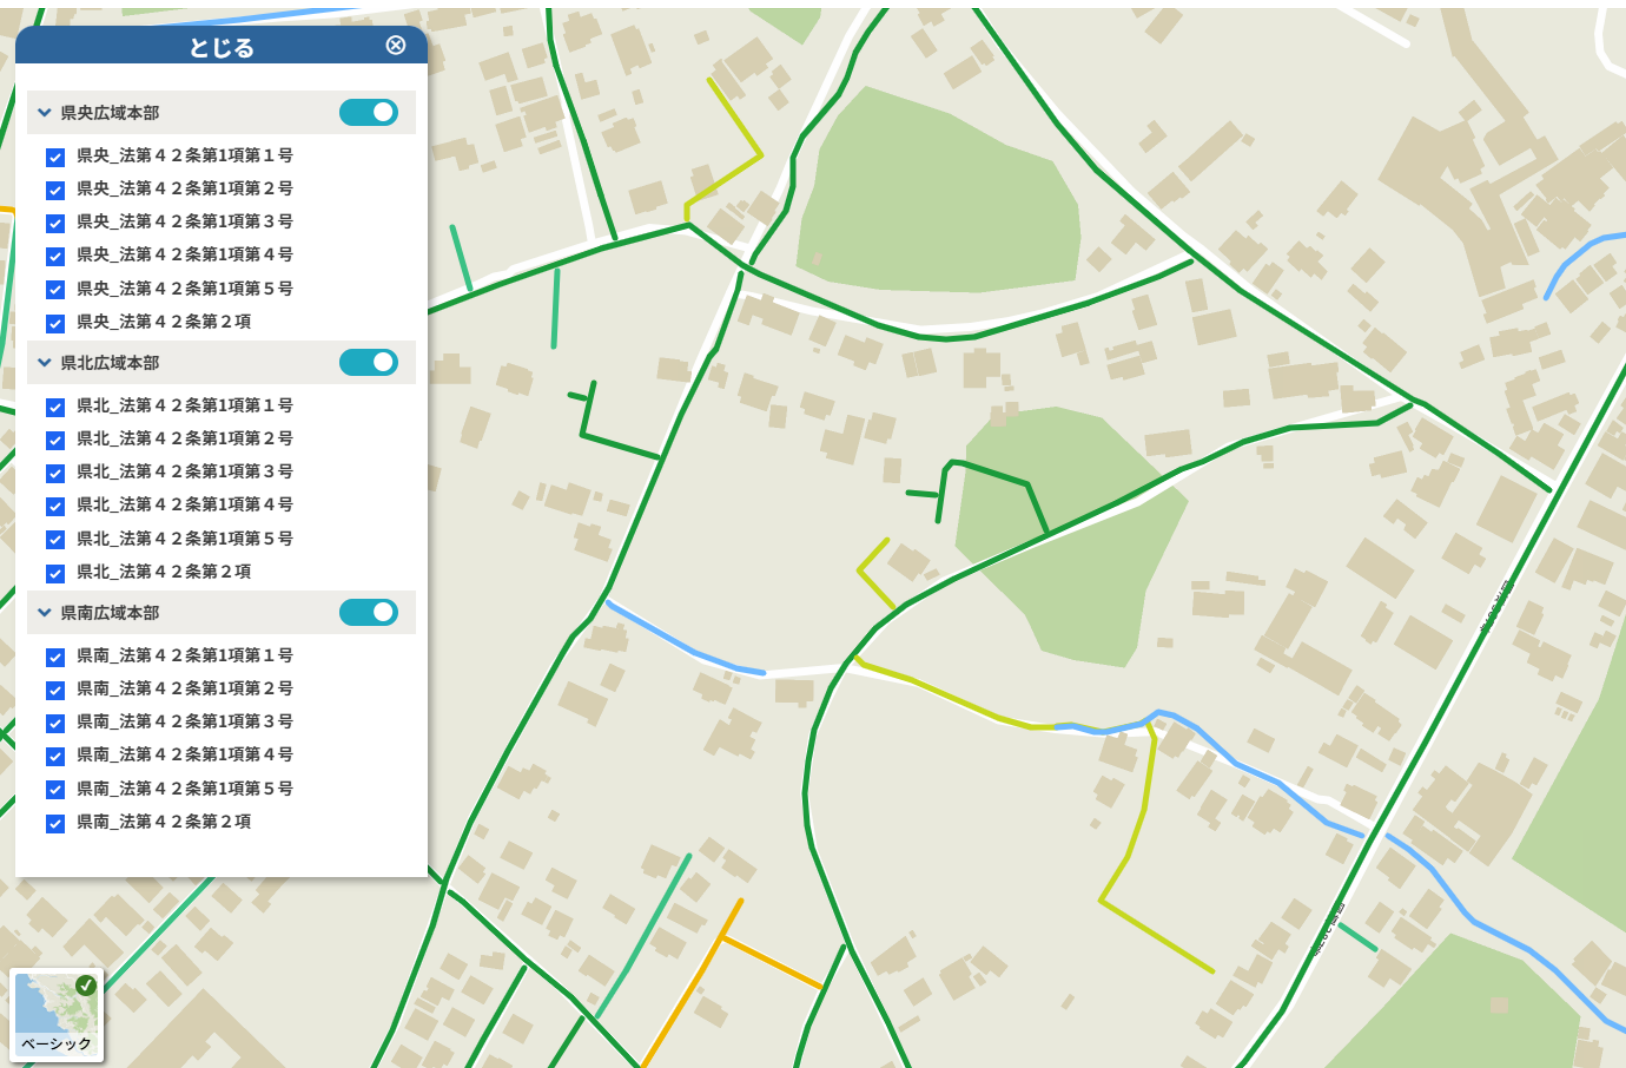


管理番号	N-KS-11-YY-970
道路種別	1項1号道路
市町村	合志市
管轄広域本部	県北広域本部

規制区域



64ページ中
15 ページ

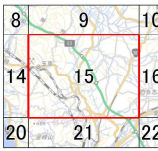

凡例

- 宅地造成等工事規制区域
- 特定盛土等規制区域

0 250 500 1,000
m

測量法に基づく国土地理院承認(補測)R 6.8H 125
本製品を複製する場合には、国土地理院の長の承認
を得なければなりません。

