価格別紙参照

建築条件なし

南区城南町下宮地 全8区画
【人気の隈庄小学校校区！】


所在地	熊本市南区城南下宮地611付近 【ナビ検索】		水道加入金	69,500円	無料査定受付中！
区域区分	市街化区域		受益者負担金	㎡/200円	
用途地域	第1種住居地域 第2種住居地域		仲介手数料	売買代金×3%＋6万円×1.1(税)	
接道	南側:公道　幅員:約5m		電柱位置	－	
交通	熊本バス:城南　徒歩約6分		小学校 中学校	隈庄小学校/ 下益城城南中学校	
建蔽/容積	60%／200%	地目	宅地	引渡時期	相談
上水	宅内	下水	宅内	取引形態/ 情報公開日	媒介/令和8年10月25日

備考	・現況渡しとなります。(現況更地)
	・盛土規制法により規制対象区域内です。

不動産に価値を見出す
CLEVER TREND
株式会社 クレバートレンド

熊本県知事(1)第5868
熊本市中央区八王寺町48番15-103号
TEL:096-234-9770/FAX:096-234-9550
担当(後藤)080-3377-7116

不動産売買専門店

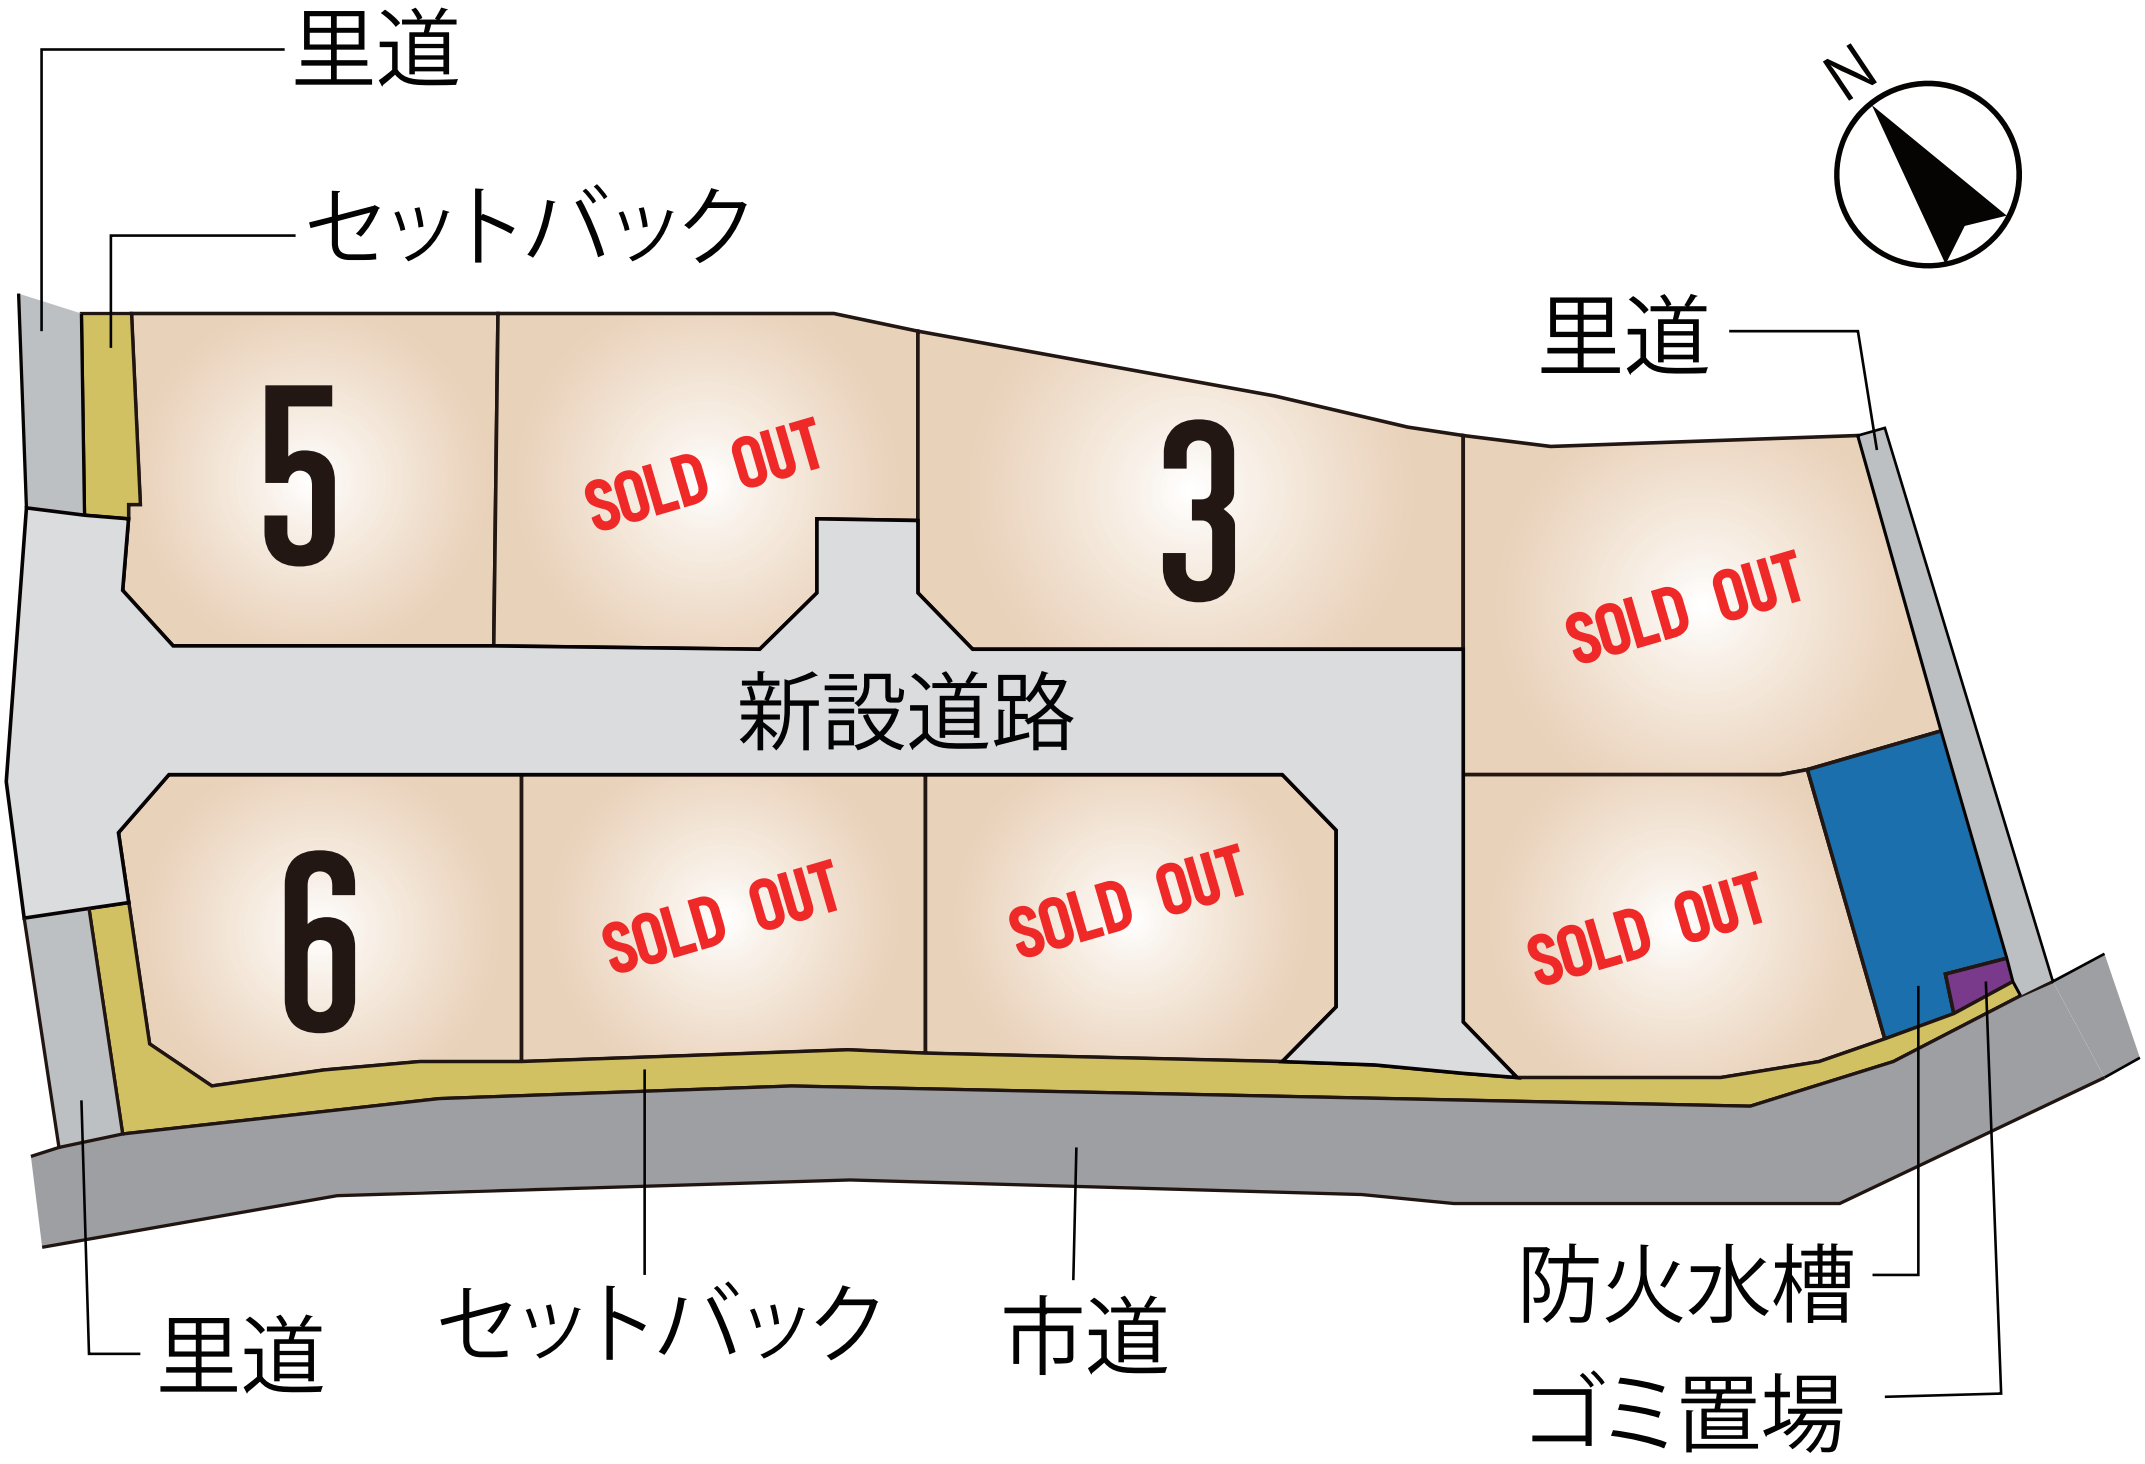
里道
セットバック
N
5
SOLD OUT
3
里道
SOLD OUT
新設道路
6
SOLD OUT
SOLD OUT
SOLD OUT
里道
セットバック
市道
防火水槽
ゴミ置場

～熊本市南区城南町下宮地　全8区画　価格表～

区画	面積	坪数	価格
	ご成約ありがとうございました。		
	ご成約ありがとうございました。		
3	221.14 ㎡	66.89 坪	9,700,000 円
	ご成約ありがとうございました。		
5	184.76 ㎡	55.88 坪	8,300,000 円
6	173.14 ㎡	52.37 坪	7,800,000 円
	ご成約ありがとうございました。		
	ご成約ありがとうございました。		


面積・価格等は予告なく変更する場合がございます。
※完成前分譲地の場合は、記載㎡が若干誤差が生じる場合があります。
実測清算なし。

最終更新日：令和8年10月25日

熊本市中央区八王寺町48番15-103
TEL:096-234-9770
FAX:096-234-9550

不動産に価値を見出す
CLEVER TREND
株式会社 クレバートレンド

熊本県熊本市南区城南町下宮地付近

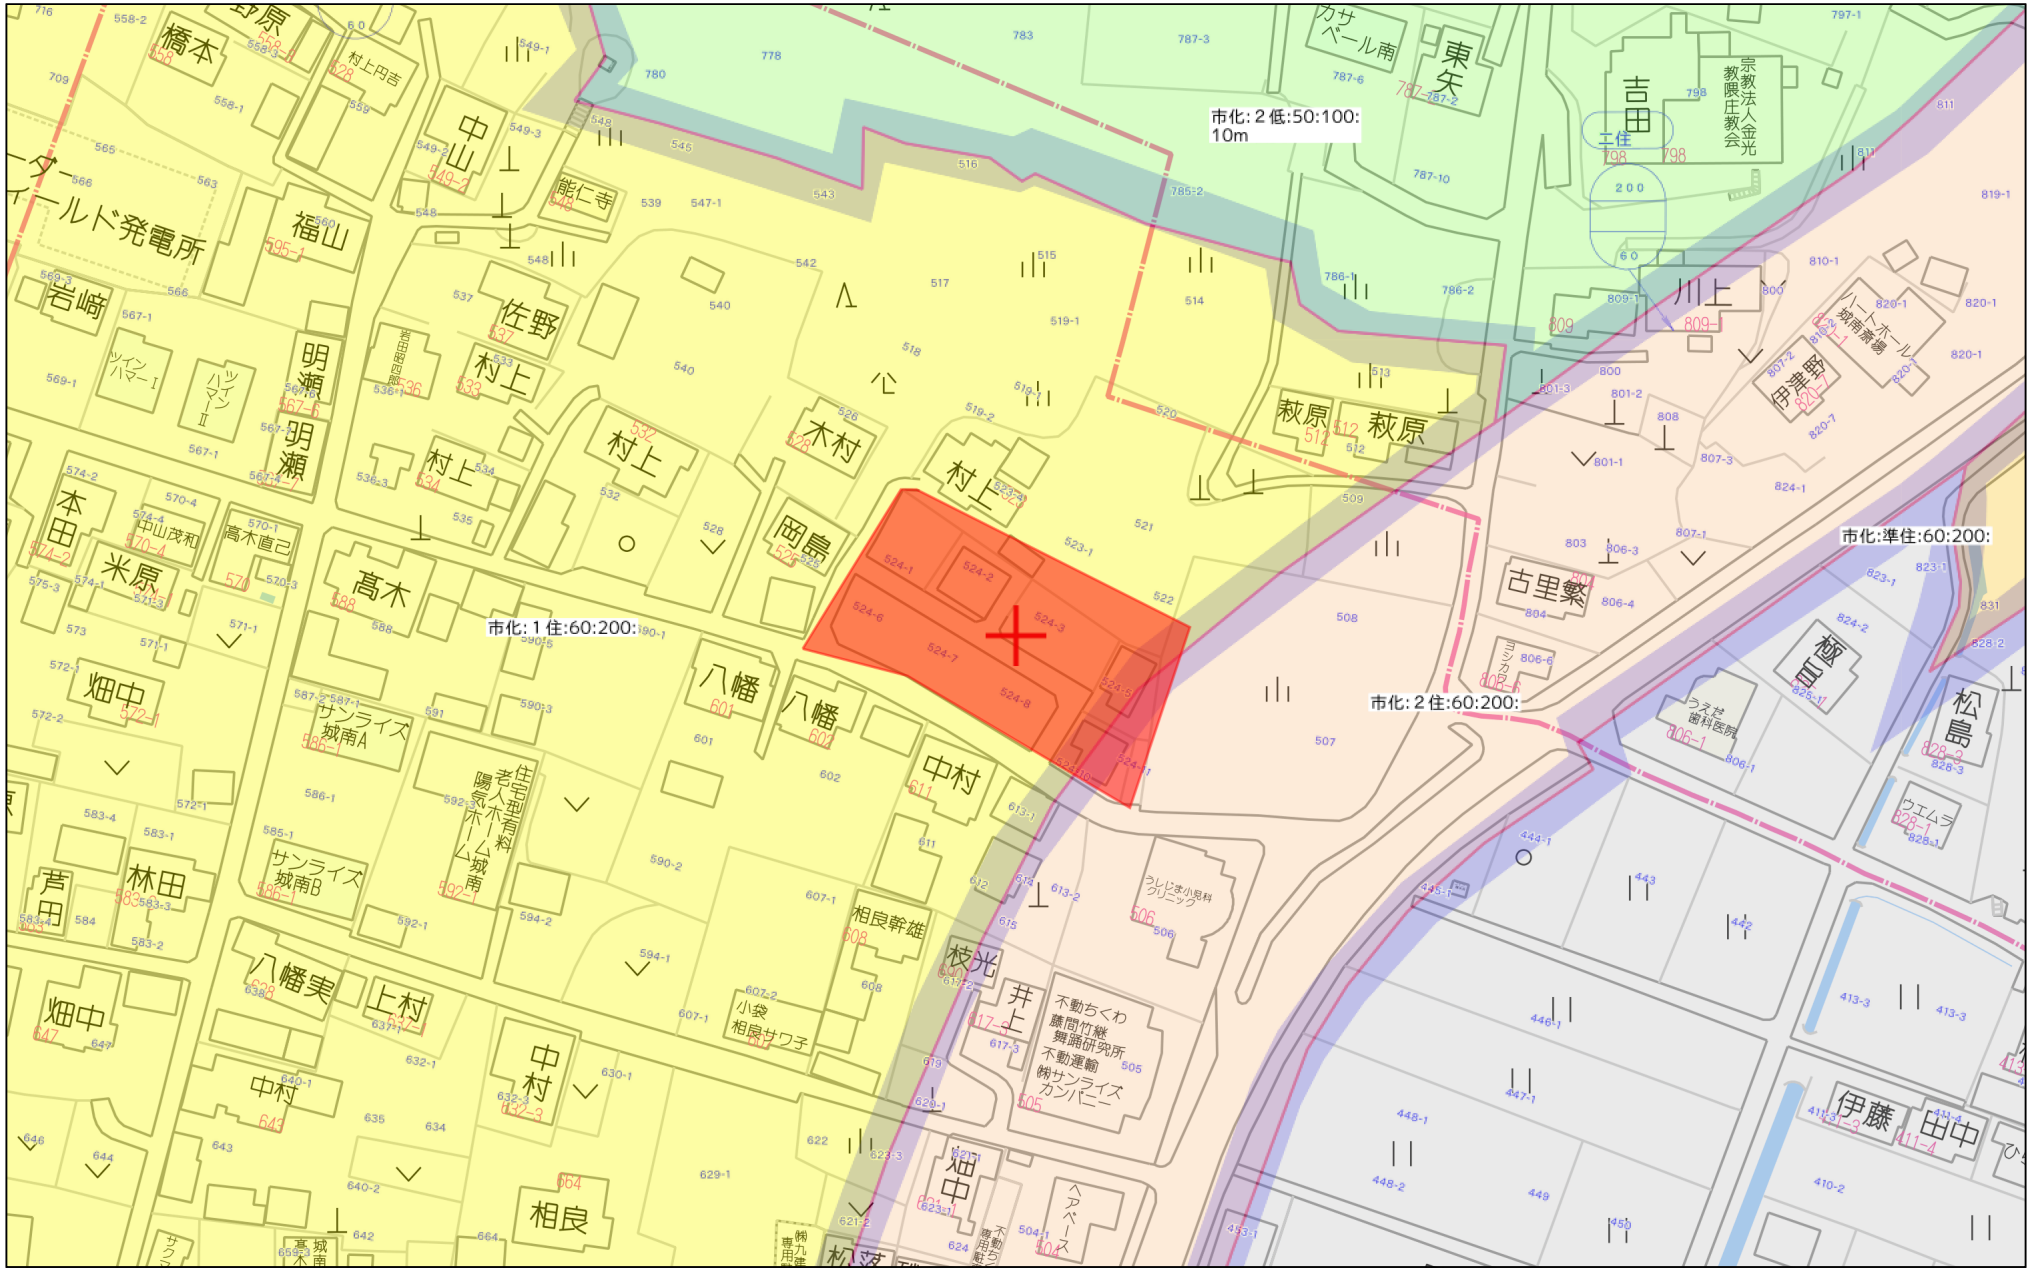


60m

1:1500

Copyright(C)2026 ZENRIN CO., LTD.

禁無断複写複製
株式会社クレバートレンド
P250043150-20261023191054

熊本県熊本市南区城南町下宮地付近

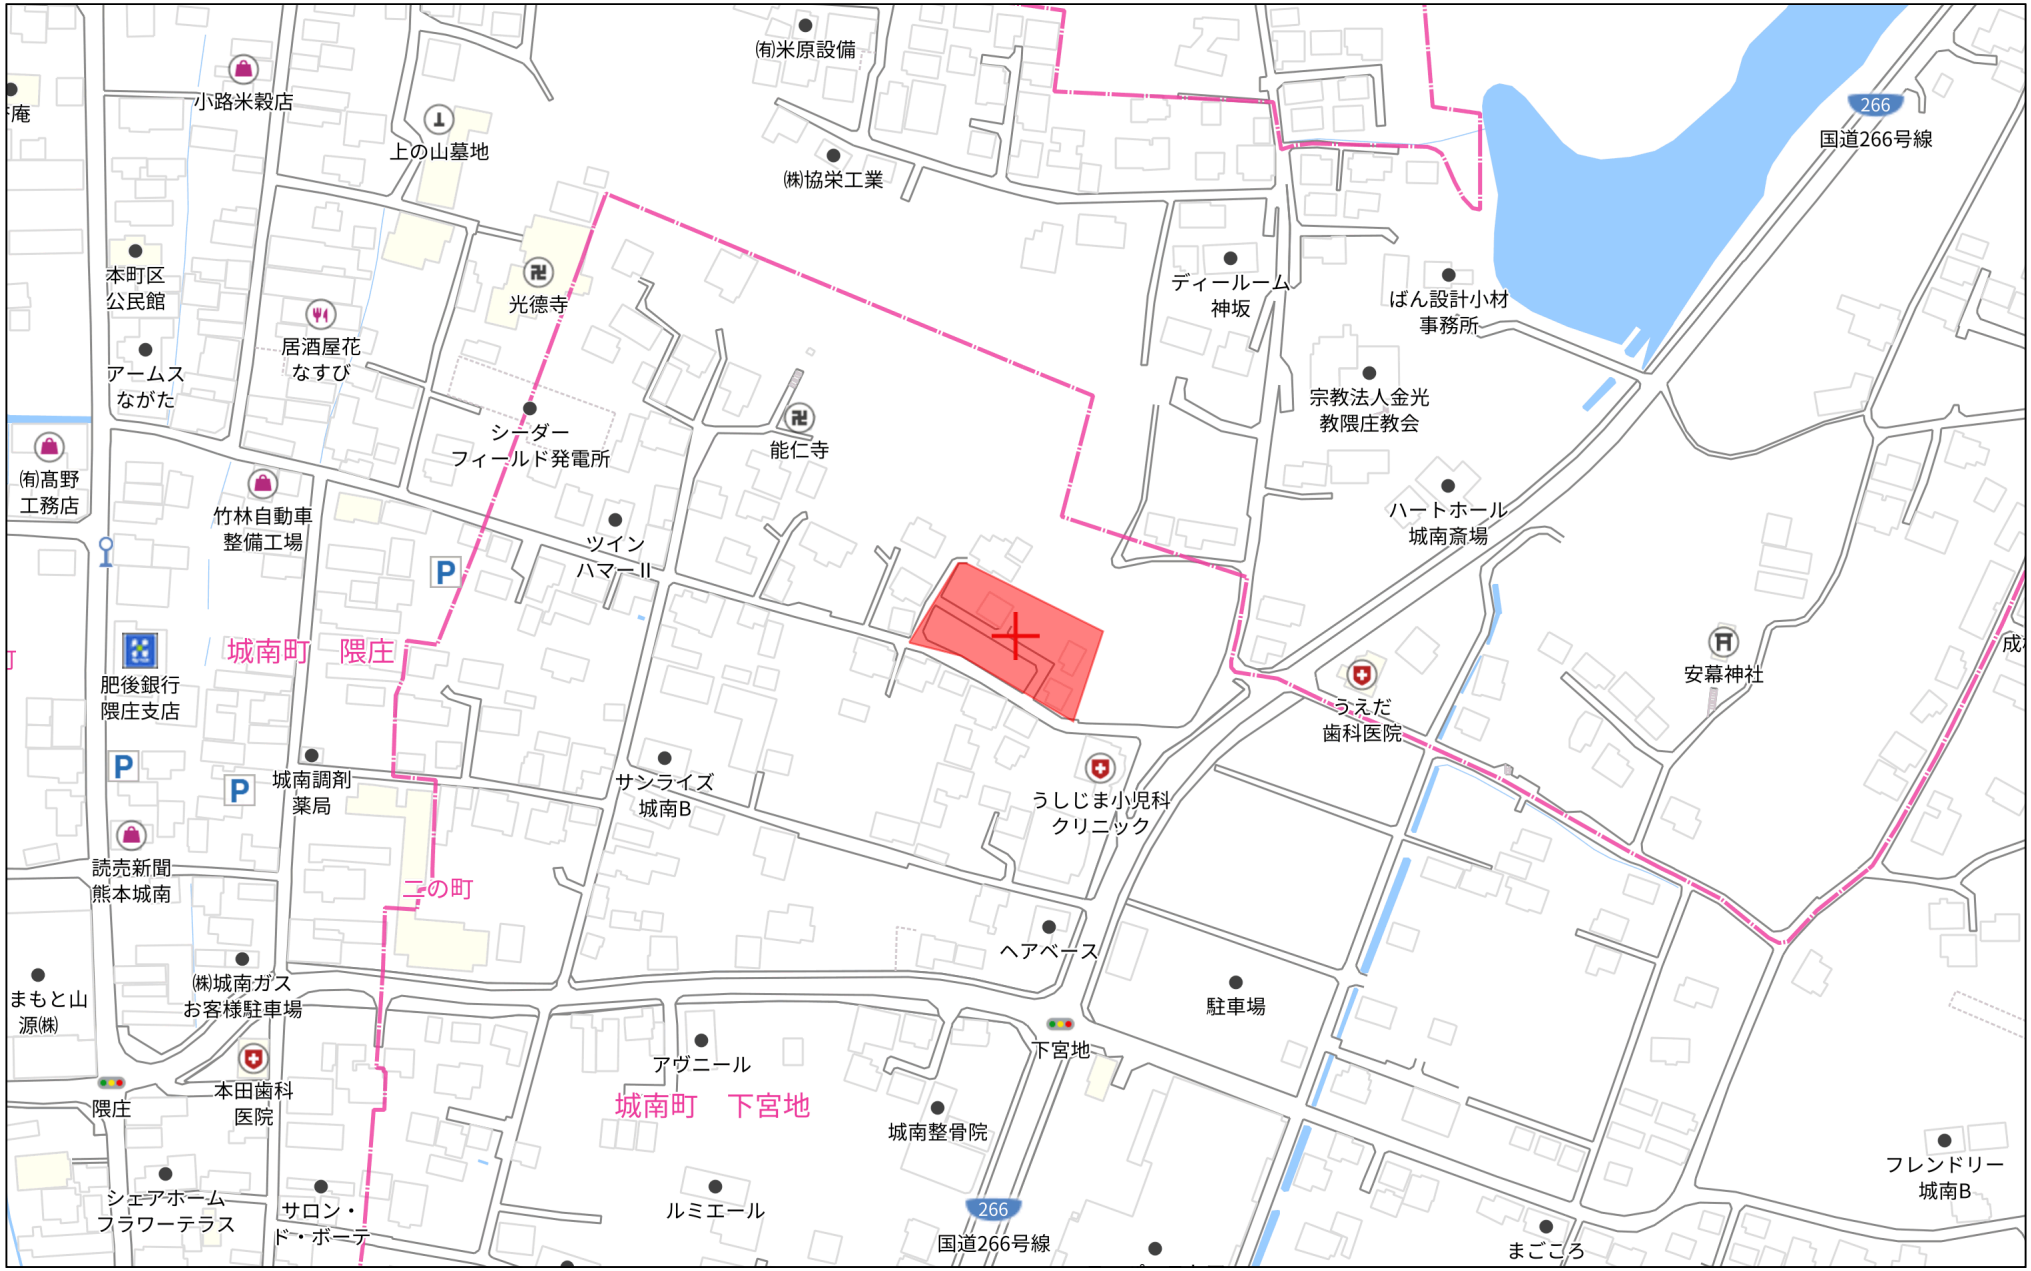


140m

1:3000

Copyright(C)2026 ZENRIN CO., LTD.

禁無断複写複製
株式会社クレバートレンド
P250043150-20261023191105


土地利用計画平面図

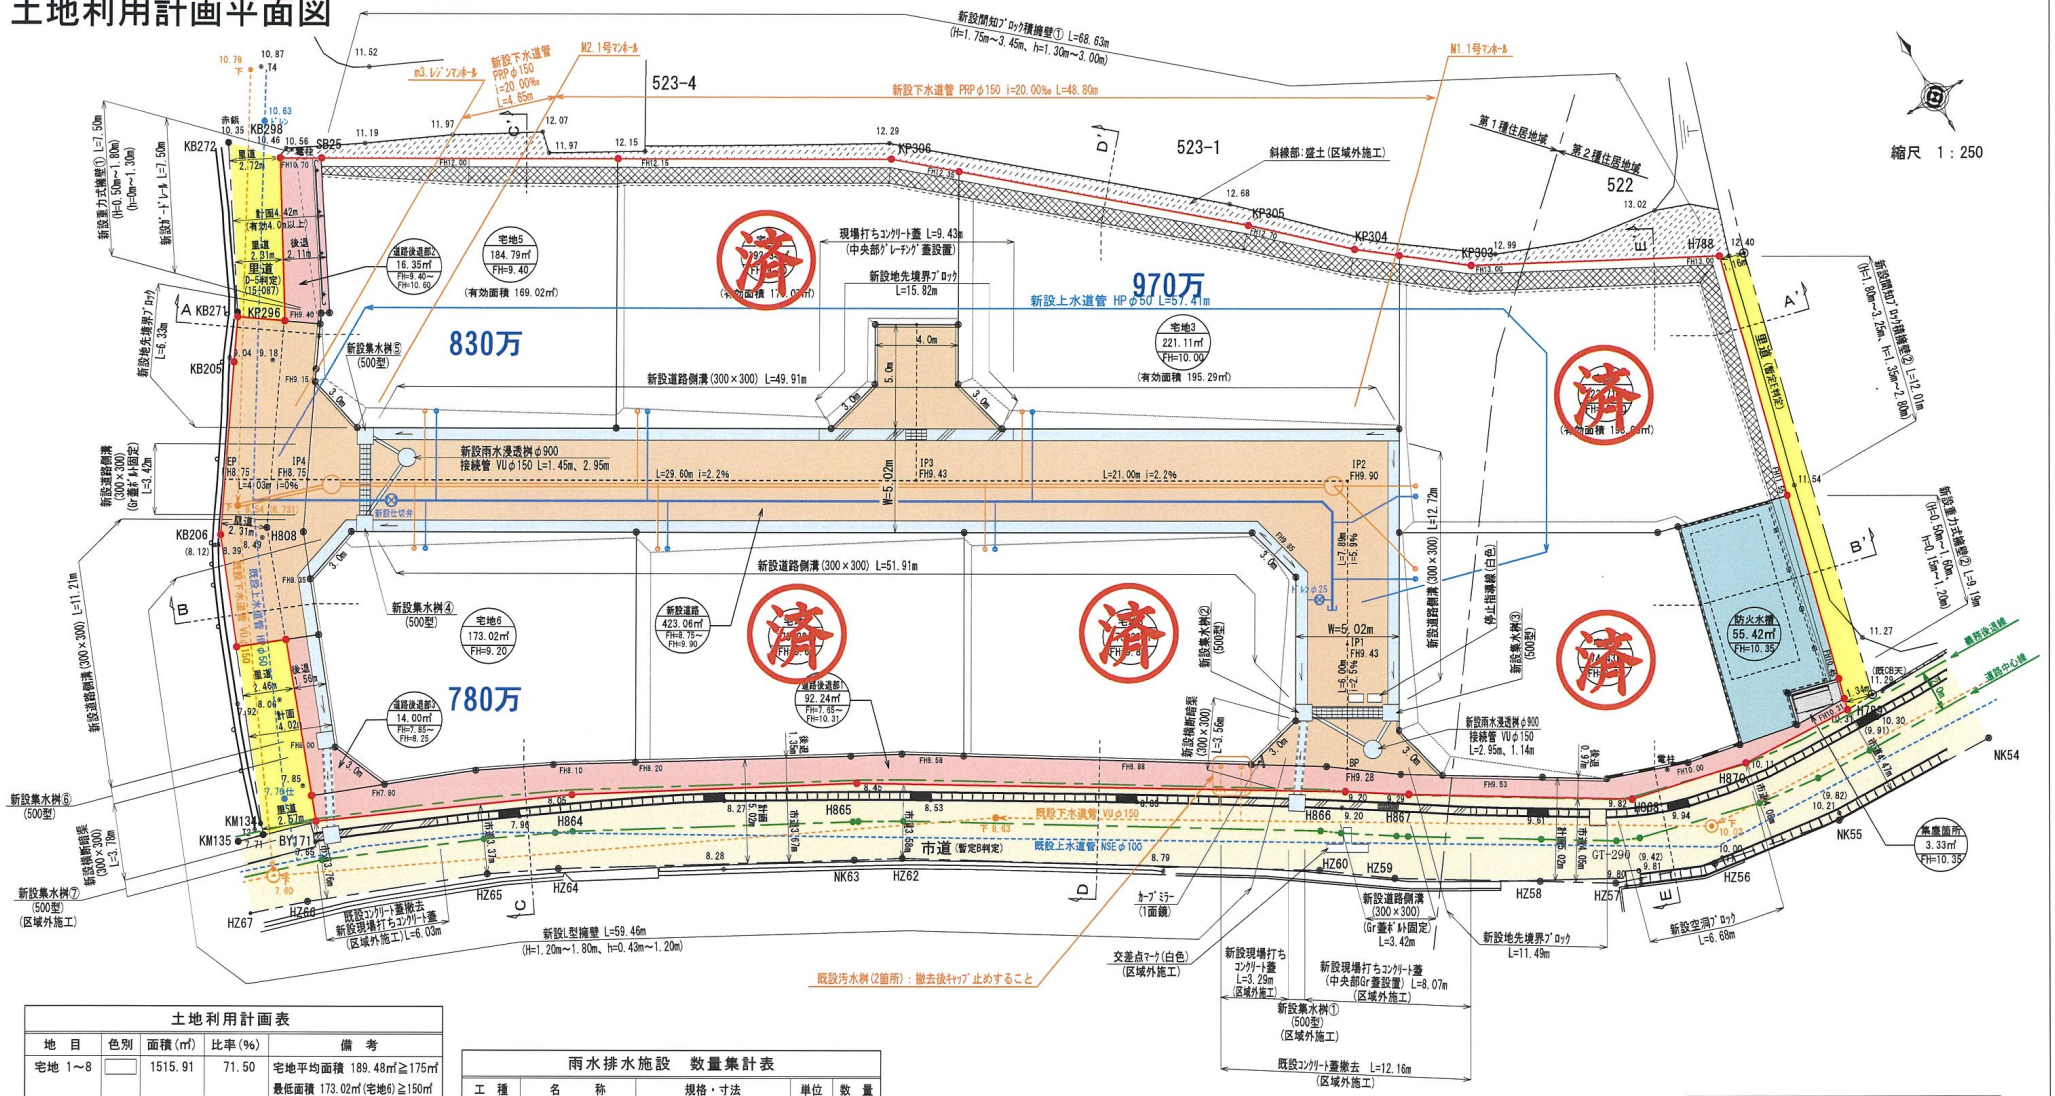
縮尺 1：250
523-4
523-1
522
新設下水道管 PRPφ150 i=20.00‰ L=48.80m
新設下水道管 PRPφ150 i=20.00‰ L=4.65m
M2.1号マンホール
M1.1号マンホール
新設開知ブロック積擁壁① L=68.63m
(H=1.75m～3.45m、h=1.30m～3.00m)
第1種住居地域 ／ 第2種住居地域
斜線部：盛土（区域外施工）
現場打ちコンクリート蓋 L=9.43m
(中央部グレーチング蓋設置)
新設地先境界ブロック L=15.82m
新設上水道管 HPφ50 L=57.41m
970万
830万
780万
宅地5 184.79㎡ FH=9.40
(有効面積 169.02㎡)
宅地3 221.11㎡ FH=10.00
(有効面積 195.29㎡)
宅地6 173.02㎡ FH=9.20
新設道路 423.06㎡ FH=8.75～FH=9.90
道路後退部1 16.35㎡ FH=9.40～FH=10.60
道路後退部2 92.24㎡ FH=7.65～FH=10.31
道路後退部3 14.00㎡ FH=7.85～FH=8.25
新設道路側溝(300×300) L=49.91m
新設道路側溝(300×300) L=51.91m
新設雨水浸透桝φ900
接続管 VUφ150 L=1.45m、2.95m
L=29.60m i=2.2%
L=21.00m i=2.2%
W=5.02m
新設集水桝④ (500型)
新設集水桝⑤ (500型)
新設集水桝⑥ (500型)
新設集水桝⑦ (500型) (区域外施工)
新設集水桝① (500型) (区域外施工)
新設集水桝② (500型)
新設集水桝③ (500型)
新設雨水浸透桝φ900
接続管 VUφ150 L=2.95m、1.14m
新設断面桝 (300×300) L=3.75m
新設断面桝 (300×300) L=3.60m
新設L型擁壁 L=59.46m
(H=1.20m～1.80m、h=0.43m～1.20m)
既設コンクリート蓋撤去 新設現場打ちコンクリート蓋 (区域外施工) L=6.03m
既設下水道管 VUφ150
既設上水道管 NSEφ100
既設汚水桝(2箇所)：撤去後キャップ止めること
市道（暫定B判定）
交差点マーク(白色) (区域外施工)
カーブミラー (1面鏡)
新設現場打ちコンクリート蓋 L=3.29m (区域外施工)
新設現場打ちコンクリート蓋 (中央部Gr蓋設置) L=8.07m (区域外施工)
既設コンクリート蓋撤去 L=12.16m (区域外施工)
新設道路側溝 (300×300) (Gr蓋ボルト固定) L=3.42m
新設地先境界ブロック L=11.49m
新設空洞ブロック L=6.68m
防火水槽 55.42㎡ FH=10.35
集塵箇所 3.33㎡ FH=10.35
停止指導線(白色)
既設CB(天) 11.28
既設CB(天) 11.54
既設CB(天) 11.27
既設CB(天) 11.31
既設CB(天) 11.29
既設CB(天) 11.30
既設CB(天) 11.32
既設CB(天) 11.33
既設CB(天)

地番	524番1 ないし 524番15
土地の所在	熊本市南区城南町下宮地字居屋敷

地積測量図

1/5

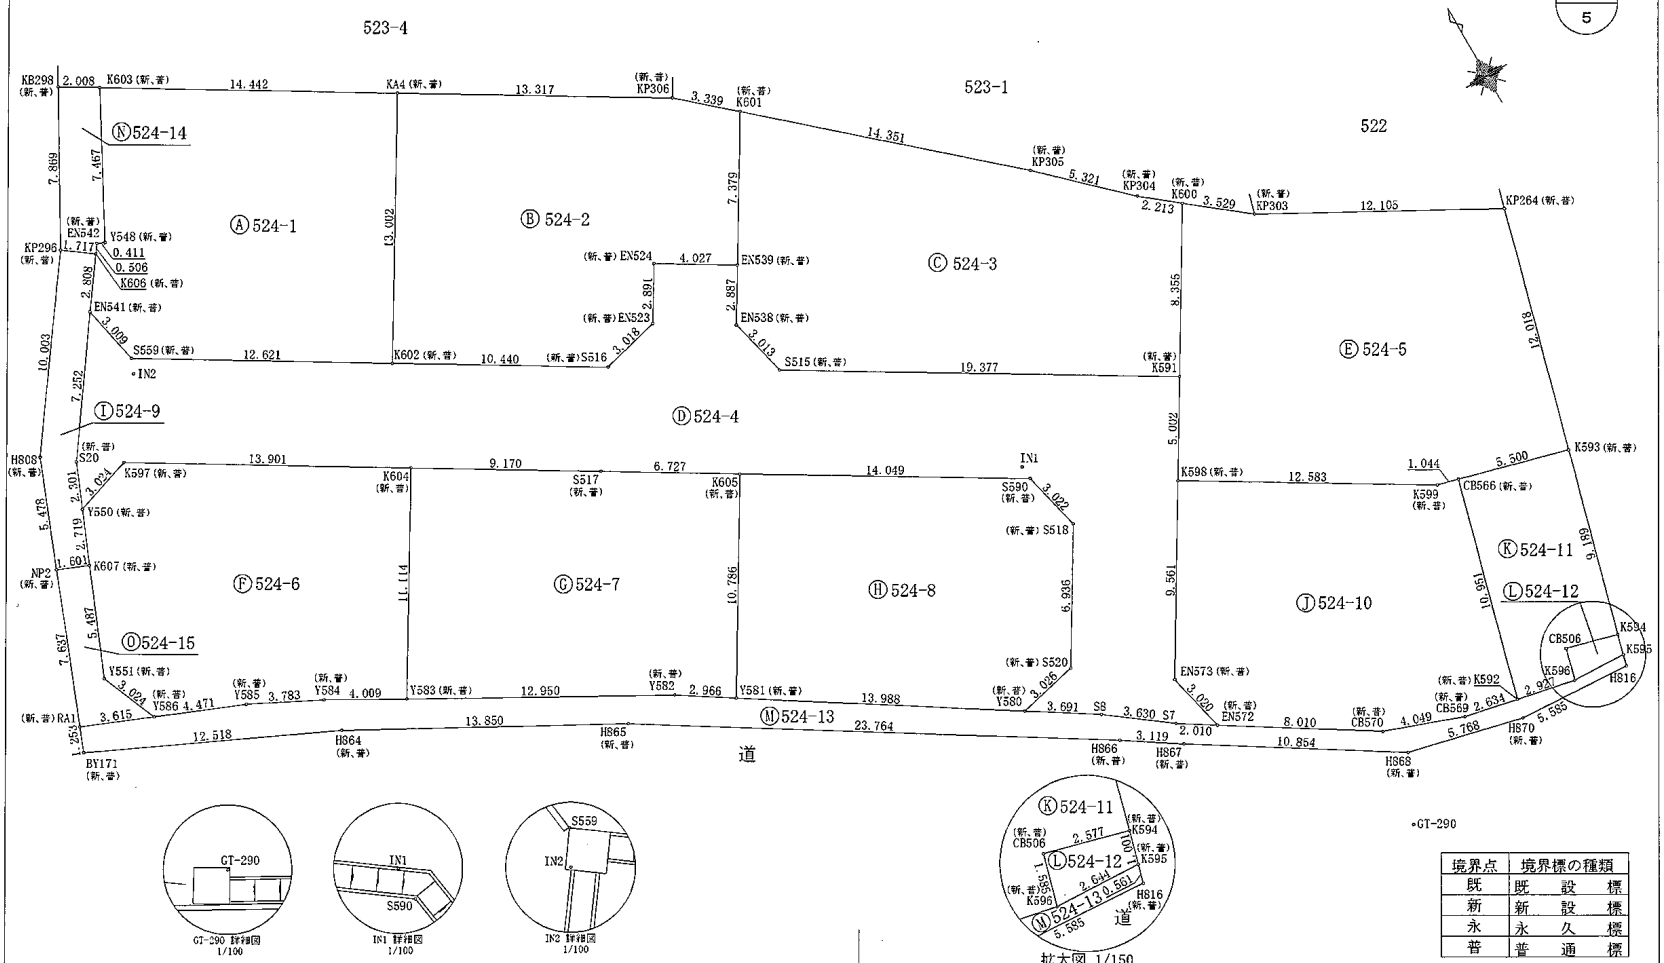

境界点	境界標の種類
既	既設標
新	新設標
永	永久標
普	普通標

作成者		縮尺	1/

申請人		縮尺	1/ 250

地番	524番1 ないし 524番15
土地の所在	熊本市南区城南町下宮地字居屋敷

地積測量図

地番	Ⓒ 524-3				
境界点	X座標(Xn)	Y座標(Yn)	点間距離	境界標種別	座標値種別	備考
K601	-32676.564	-25142.541	14.351	金属プレート標	実測値	
KP305	-32686.029	-25131.754	5.321	金属プレート標	実測値	
KP304	-32689.692	-25127.895	2.213	金属プレート標	実測値	
K600	-32691.073	-25126.166	8.355	金属プレート標	実測値	
K591	-32698.241	-25130.458	19.377	金属プレート標	実測値	
S515	-32688.294	-25147.087	3.013	金属プレート標	実測値	
EN538	-32685.371	-25147.816	2.887	金属プレート標	実測値	
EN539	-32682.894	-25146.333	7.379	金属プレート標	実測値	
K601	-32676.564	-25142.541		金属プレート標	実測値	
計算方法	2F=Σ{Yn(Xn+1 - Xn-1)}					
倍面積	-442.285542					
面積(㎡)	221.1427710					
地積	221.14 ㎡					

地番	Ⓓ 524-4				
境界点	X座標(Xn)	Y座標(Yn)	点間距離	境界標種別	座標値種別	備考
EN541	-32669.258	-25174.620	3.009	金属プレート標	実測値	
S559	-32672.199	-25173.984	12.621	金属プレート標	実測値	
K602	-32678.681	-25163.155	10.440	金属プレート標	実測値	
S516	-32684.042	-25154.197	3.018	金属プレート標	実測値	
EN523	-32683.308	-25151.270	2.891	金属プレート標	実測値	
EN524	-32680.826	-25149.788	4.027	金属プレート標	実測値	
EN539	-32682.894	-25146.333	2.887	金属プレート標	実測値	
EN538	-32685.371	-25147.816	3.013	金属プレート標	実測値	
S515	-32688.294	-25147.087	19.377	金属プレート標	実測値	
K591	-32698.241	-25130.458	5.002	金属プレート標	実測値	
K598	-32702.533	-25133.027	9.561	金属プレート標	実測値	
EN573	-32710.736	-25137.939	3.020	金属プレート標	実測値	
EN572	-32713.674	-25137.239	2.010	金属鋲	実測値	
S7	-32712.601	-25138.939	3.630	金属鋲	実測値	
S8	-32710.425	-25141.844	3.691	金属プレート標	実測値	
Y580	-32708.441	-25144.957	3.026	金属プレート標	実測値	
S520	-32707.761	-25142.008	6.936	金属プレート標	実測値	
S518	-32701.815	-25138.437	3.022	金属プレート標	実測値	
S590	-32698.882	-25139.166	14.049	金属プレート標	実測値	
K605	-32691.673	-25151.224	6.727	金属プレート標	実測値	
S517	-32688.221	-25156.998	9.170	金属プレート標	実測値	
K604	-32683.509	-25164.865	13.901	金属プレート標	実測値	
K597	-32676.366	-25176.790	3.024	金属プレート標	実測値	
Y550	-32677.327	-25179.657	2.301	金属鋲	実測値	
S20	-32675.200	-25178.778	7.252	金属プレート標	実測値	
EN541	-32669.258	-25174.620				
計算方法	2F=Σ{Yn(Xn+1 - Xn-1)}					
倍面積	-721.132057					
面積(㎡)	360.5660285					
地積	360.56 ㎡					

地番	Ⓐ 524-1				
境界点	X座標(Xn)	Y座標(Yn)	点間距離	境界標種別	座標値種別	備考
K603	-32660.109	-25168.871	14.442	金属プレート標	実測値	
KA4	-32667.524	-25156.478	13.002	金属プレート標	実測値	
K602	-32678.681	-25163.155	12.621	金属プレート標	実測値	
S559	-32672.199	-25173.984	3.009	金属プレート標	実測値	
EN541	-32669.258	-25174.620	2.808	金属プレート標	実測値	
K606	-32666.967	-25172.996	0.506	金属プレート標	実測値	
EN542	-32666.554	-25172.704	0.411	金属プレート標	実測値	
Y548	-32666.726	-25172.331	7.467	プラスチック杭	実測値	
K603	-32660.109	-25168.871		金属プレート標	実測値	
計算方法	2F=Σ{Yn(Xn+1 - Xn-1)}					
倍面積	-369.521116					
面積(㎡)	184.7605580					
地積	184.76 ㎡					

地番	Ⓑ 524-2				
境界点	X座標(Xn)	Y座標(Yn)	点間距離	境界標種別	座標値種別	備考
KA4	-32667.524	-25156.478	13.317	金属プレート標	実測値	
KP306	-32674.362	-25145.051	3.339	金属プレート標	実測値	
K601	-32676.564	-25142.541	7.379	金属プレート標	実測値	
EN539	-32682.894	-25146.333	4.027	金属プレート標	実測値	
EN524	-32680.826	-25149.788	2.891	金属プレート標	実測値	
EN523	-32683.308	-25151.270	3.018	金属プレート標	実測値	
S516	-32684.042	-25154.197	10.440	金属プレート標	実測値	
K602	-32678.681	-25163.155	13.002	金属プレート標	実測値	
KA4	-32667.524	-25156.478		金属プレート標	実測値	
計算方法	2F=Σ{Yn(Xn+1 - Xn-1)}					
倍面積	-384.703641					
面積(㎡)	192.3518205					
地積	192.35 ㎡					

作成者		縮尺	1/

申請人		縮尺	1/

地番	524番1 ないし 524番15
土地の所在	熊本市南区城南町下宮地字居屋敷

地積測量図

3/5

地番	Ⓖ 524-7					
境界点	X座標(Xn)	Y座標(Yn)	点間距離	境界標種別	座標値種別	備考
K604	-32683.509	-25164.865	9.170	金属プレート標	実測値	
S517	-32688.221	-25156.998	6.727	金属プレート標	実測値	
K605	-32691.673	-25151.224	10.786	金属プレート標	実測値	
Y581	-32700.931	-25156.758	2.966	金属プレート標	実測値	
Y582	-32699.329	-25159.254	12.950	金属プレート標	実測値	
Y583	-32693.043	-25170.576	11.114	金属プレート標	実測値	
K604	-32683.509	-25164.865		金属プレート標	実測値	
計算方法	2F=Σ{Yn(Xn+1 - Xn-1)}					
倍面積	-345.758942					
面積(㎡)	172.8794710					
地積	172.87 ㎡					

地番	Ⓗ 524-8					
境界点	X座標(Xn)	Y座標(Yn)	点間距離	境界標種別	座標値種別	備考
K605	-32691.673	-25151.224	14.049	金属プレート標	実測値	
S590	-32698.882	-25139.166	3.022	金属プレート標	実測値	
S518	-32701.815	-25138.437	6.936	金属プレート標	実測値	
S520	-32707.761	-25142.008	3.026	金属プレート標	実測値	
Y580	-32708.441	-25144.957	13.988	金属プレート標	実測値	
Y581	-32700.931	-25156.758	10.786	金属プレート標	実測値	
K605	-32691.673	-25151.224		金属プレート標	実測値	
計算方法	2F=Σ{Yn(Xn+1 - Xn-1)}					
倍面積	-346.883727					
面積(㎡)	173.4418635					
地積	173.44 ㎡					

地番	① 524-9					
境界点	X座標(Xn)	Y座標(Yn)	点間距離	境界標種別	座標値種別	備考
KP296	-32665.969	-25174.393	1.717	金属鋲	実測値	
K606	-32666.967	-25172.996	2.808	金属プレート標	実測値	
EN541	-32669.258	-25174.620	7.252	金属プレート標	実測値	
S20	-32675.200	-25178.778	2.301	金属鋲	実測値	
Y550	-32677.327	-25179.657	2.719	金属プレート標	実測値	
K607	-32679.842	-25180.689	1.601	金属プレート標	実測値	
NP2	-32679.233	-25182.170	5.478	金属鋲	実測値	
H808	-32674.130	-25180.178	10.003	金属鋲	実測値	
KP296	-32665.969	-25174.393		金属鋲	実測値	
計算方法	2F=Σ{Yn(Xn+1 - Xn-1)}					
倍面積	-52.062077					
面積(㎡)	26.0310385					
地積	26.03 ㎡					

地番	Ⓔ 524-5					
境界点	X座標(Xn)	Y座標(Yn)	点間距離	境界標種別	座標値種別	備考
K600	-32691.073	-25126.166	3.529	金属プレート標	実測値	
KP303	-32693.276	-25123.409	12.105	金属プレート標	実測値	
KP264	-32699.096	-25112.795	12.018	金属プレート標	実測値	
K593	-32710.702	-25115.913	5.500	金属プレート標	実測値	
CB566	-32709.266	-25121.222	1.044	プラスチック杭	実測値	
K599	-32708.994	-25122.230	12.583	金属プレート標	実測値	
K598	-32702.533	-25133.027	5.002	金属プレート標	実測値	
K591	-32698.241	-25130.458	8.355	金属プレート標	実測値	
K600	-32691.073	-25126.166		金属プレート標	実測値	
計算方法	2F=Σ{Yn(Xn+1 - Xn-1)}					
倍面積	-447.412680					
面積(㎡)	223.7063400					
地積	223.70 ㎡					

地番	Ⓕ 524-6					
境界点	X座標(Xn)	Y座標(Yn)	点間距離	境界標種別	座標値種別	備考
K597	-32676.366	-25176.790	13.901	金属プレート標	実測値	
K604	-32683.509	-25164.865	11.114	金属プレート標	実測値	
Y583	-32693.043	-25170.576	4.009	金属プレート標	実測値	
Y584	-32691.082	-25174.073	3.783	金属プレート標	実測値	
Y585	-32689.384	-25177.453	4.471	金属プレート標	実測値	
Y586	-32687.704	-25181.596	3.024	金属プレート標	実測値	
Y551	-32684.918	-25182.772	5.487	金属プレート標	実測値	
K607	-32679.842	-25180.689	2.719	金属プレート標	実測値	
Y550	-32677.327	-25179.657	3.024	金属プレート標	実測値	
K597	-32676.366	-25176.790		金属プレート標	実測値	
計算方法	2F=Σ{Yn(Xn+1 - Xn-1)}					
倍面積	-346.287039					
面積(㎡)	173.1435195					
地積	173.14 ㎡					

作成者		縮尺	1/

申請人		縮尺	1/

地番	524番1 ないし 524番15
土地の所在	熊本市南区城南町下宮地字居屋敷

地積測量図

4/5

地番	Ⓜ 524-13					
境界点	X座標(Xn)	Y座標(Yn)	点間距離	境界標種別	座標値種別	備考
RA1	-32686.347	-25184.947	3.615	金属鋲	実測値	
Y586	-32687.704	-25181.596	4.471	金属プレート標	実測値	
Y585	-32689.384	-25177.453	3.783	金属プレート標	実測値	
Y584	-32691.082	-25174.073	4.009	金属プレート標	実測値	
Y583	-32693.043	-25170.576	12.950	金属プレート標	実測値	
Y582	-32699.329	-25159.254	2.966	金属プレート標	実測値	
Y581	-32700.931	-25156.758	13.988	金属プレート標	実測値	
Y580	-32708.441	-25144.957	3.691	金属鋲	実測値	
S8	-32710.425	-25141.844	3.630	金属鋲	実測値	
S7	-32712.601	-25138.939	2.010	金属プレート標	実測値	
EN572	-32713.674	-25137.239	8.010	金属プレート標	実測値	
CB570	-32717.926	-25130.451	4.049	金属プレート標	実測値	
CB569	-32719.305	-25126.644	2.634	金属プレート標	実測値	
K592	-32719.842	-25124.065	2.927	金属プレート標	実測値	
K596	-32720.435	-25121.199	2.644	金属プレート標	実測値	
K595	-32720.543	-25118.557	0.561	金属鋲	実測値	
H816	-32721.085	-25118.702	5.585	金属鋲	実測値	
H870	-32720.746	-25124.277	5.768	金属鋲	実測値	
H868	-32719.415	-25129.889	10.854	金属鋲	実測値	
H867	-32713.647	-25139.084	3.119	金属鋲	実測値	
H866	-32711.934	-25141.690	23.764	金属鋲	実測値	
H865	-32699.398	-25161.879	13.850	金属鋲	実測値	
H864	-32692.782	-25174.047	12.518	金属鋲	実測値	
BY171	-32687.514	-25185.403	1.253	金属鋲	実測値	
RA1	-32686.347	-25184.947				
計算方法	2F=Σ{Yn(Xn+1 - Xn-1)}					
倍面積	-184.435959					
面積(㎡)	92.2179795					
地積	92.21 ㎡					

地番	Ⓝ 524-14					
境界点	X座標(Xn)	Y座標(Yn)	点間距離	境界標種別	座標値種別	備考
KB298	-32659.078	-25170.594	2.008	金属鋲	実測値	
K603	-32660.109	-25168.871	7.467	金属プレート標	実測値	
Y548	-32666.726	-25172.331	0.411	プラスチック杭	実測値	
EN542	-32666.554	-25172.704	0.506	金属プレート標	実測値	
K606	-32666.967	-25172.996	1.717	金属プレート標	実測値	
KP296	-32665.969	-25174.393	7.869	金属鋲	実測値	
KB298	-32659.078	-25170.594		金属鋲	実測値	
計算方法	2F=Σ{Yn(Xn+1 - Xn-1)}					
倍面積	-32.849510					
面積(㎡)	16.4247550					
地積	16.42 ㎡					

地番	Ⓙ 524-10					
境界点	X座標(Xn)	Y座標(Yn)	点間距離	境界標種別	座標値種別	備考
K598	-32702.533	-25133.027	12.583	金属プレート標	実測値	
K599	-32708.994	-25122.230	1.044	プラスチック杭	実測値	
CB566	-32709.266	-25121.222	10.951	金属プレート標	実測値	
K592	-32719.842	-25124.065	2.634	金属プレート標	実測値	
CB569	-32719.305	-25126.644	4.049	金属プレート標	実測値	
CB570	-32717.926	-25130.451	8.010	金属プレート標	実測値	
EN572	-32713.674	-25137.239	3.020	金属プレート標	実測値	
EN573	-32710.736	-25137.939	9.561	金属プレート標	実測値	
K598	-32702.533	-25133.027		金属プレート標	実測値	
計算方法	2F=Σ{Yn(Xn+1 - Xn-1)}					
倍面積	-348.999947					
面積(㎡)	174.4999735					
地積	174.49 ㎡					

地番	Ⓚ 524-11					
境界点	X座標(Xn)	Y座標(Yn)	点間距離	境界標種別	座標値種別	備考
CB566	-32709.266	-25121.222	5.500	金属プレート標	実測値	
K593	-32710.702	-25115.913	9.189	金属プレート標	実測値	
K594	-32719.576	-25118.297	2.577	金属プレート標	実測値	
CB506	-32718.905	-25120.785	1.585	金属プレート標	実測値	
K596	-32720.435	-25121.199	2.927	金属プレート標	実測値	
K592	-32719.842	-25124.065	10.951	金属プレート標	実測値	
CB566	-32709.266	-25121.222		金属プレート標	実測値	
計算方法	2F=Σ{Yn(Xn+1 - Xn-1)}					
倍面積	-110.879966					
面積(㎡)	55.4399830					
地積	55.43 ㎡					

地番	Ⓛ 524-12					
境界点	X座標(Xn)	Y座標(Yn)	点間距離	境界標種別	座標値種別	備考
CB506	-32718.905	-25120.785	2.577	金属プレート標	実測値	
K594	-32719.576	-25118.297	1.001	金属プレート標	実測値	
K595	-32720.543	-25118.557	2.644	金属プレート標	実測値	
K596	-32720.435	-25121.199	1.585	金属プレート標	実測値	
CB506	-32718.905	-25120.785		金属プレート標	実測値	
計算方法	2F=Σ{Yn(Xn+1 - Xn-1)}					
倍面積	-6.667328					
面積(㎡)	3.3336640					
地積	3.33 ㎡					

作成者		縮尺	1/

申請人		縮尺	1/

地番	524番1 ないし 524番15
土地の所在	熊本市南区城南町下宮地字居屋敷

地積測量図

5
5

地番	⓪ 524-15					
境界点	X座標(Xn)	Y座標(Yn)	点間距離	境界標種別	座標値種別	備考
NP2	-32679.233	-25182.170	1.601	金属鋲	実測値	
K607	-32679.842	-25180.689	5.487	金属プレート標	実測値	
Y551	-32684.918	-25182.772	3.024	金属プレート標	実測値	
Y586	-32687.704	-25181.596	3.615	金属プレート標	実測値	
RA1	-32686.347	-25184.947	7.637	金属鋲	実測値	
NP2	-32679.233	-25182.170		金属鋲	実測値	
計算方法	2F=Σ {Yn(Xn+1 - Xn-1)}					
倍面積	-28.030774					
面積 (㎡)	14.0153870					
地積	14.01 ㎡					

地番	面積
Ⓐ 524-1	184.7605580 ㎡
Ⓑ 524-2	192.3518205 ㎡
Ⓒ 524-3	221.1427710 ㎡
Ⓓ 524-4	360.5660285 ㎡
Ⓔ 524-5	223.7063400 ㎡
Ⓕ 524-6	173.1435195 ㎡
Ⓖ 524-7	172.8794710 ㎡
Ⓗ 524-8	173.4418635 ㎡
Ⓘ 524-9	26.0310385 ㎡
Ⓙ 524-10	174.4999735 ㎡
Ⓚ 524-11	55.4399830 ㎡
Ⓛ 524-12	3.3336640 ㎡
Ⓜ 524-13	92.2179795 ㎡
Ⓝ 524-14	16.4247550 ㎡
Ⓞ 524-15	14.0153870 ㎡
総合計面積	2083.9551525 ㎡

任意座標
最終観測日　令和7年2月3日


引照点の名称及び座標値				
点名	X座標	Y座標	標識	備考
GT-290	-32722.538	-25131.389	金属鋲	任意座標
IN1	-32698.212	-25139.226	金属鋲	任意座標
IN2	-32672.896	-25174.275	金属鋲	任意座標

VRS-RTK方式により 2023.6.12 座標取得 配信事業者ｼﾞｪﾉﾊﾞ

作成者		縮尺	1／

申請人		縮尺	1／

盛土規制法

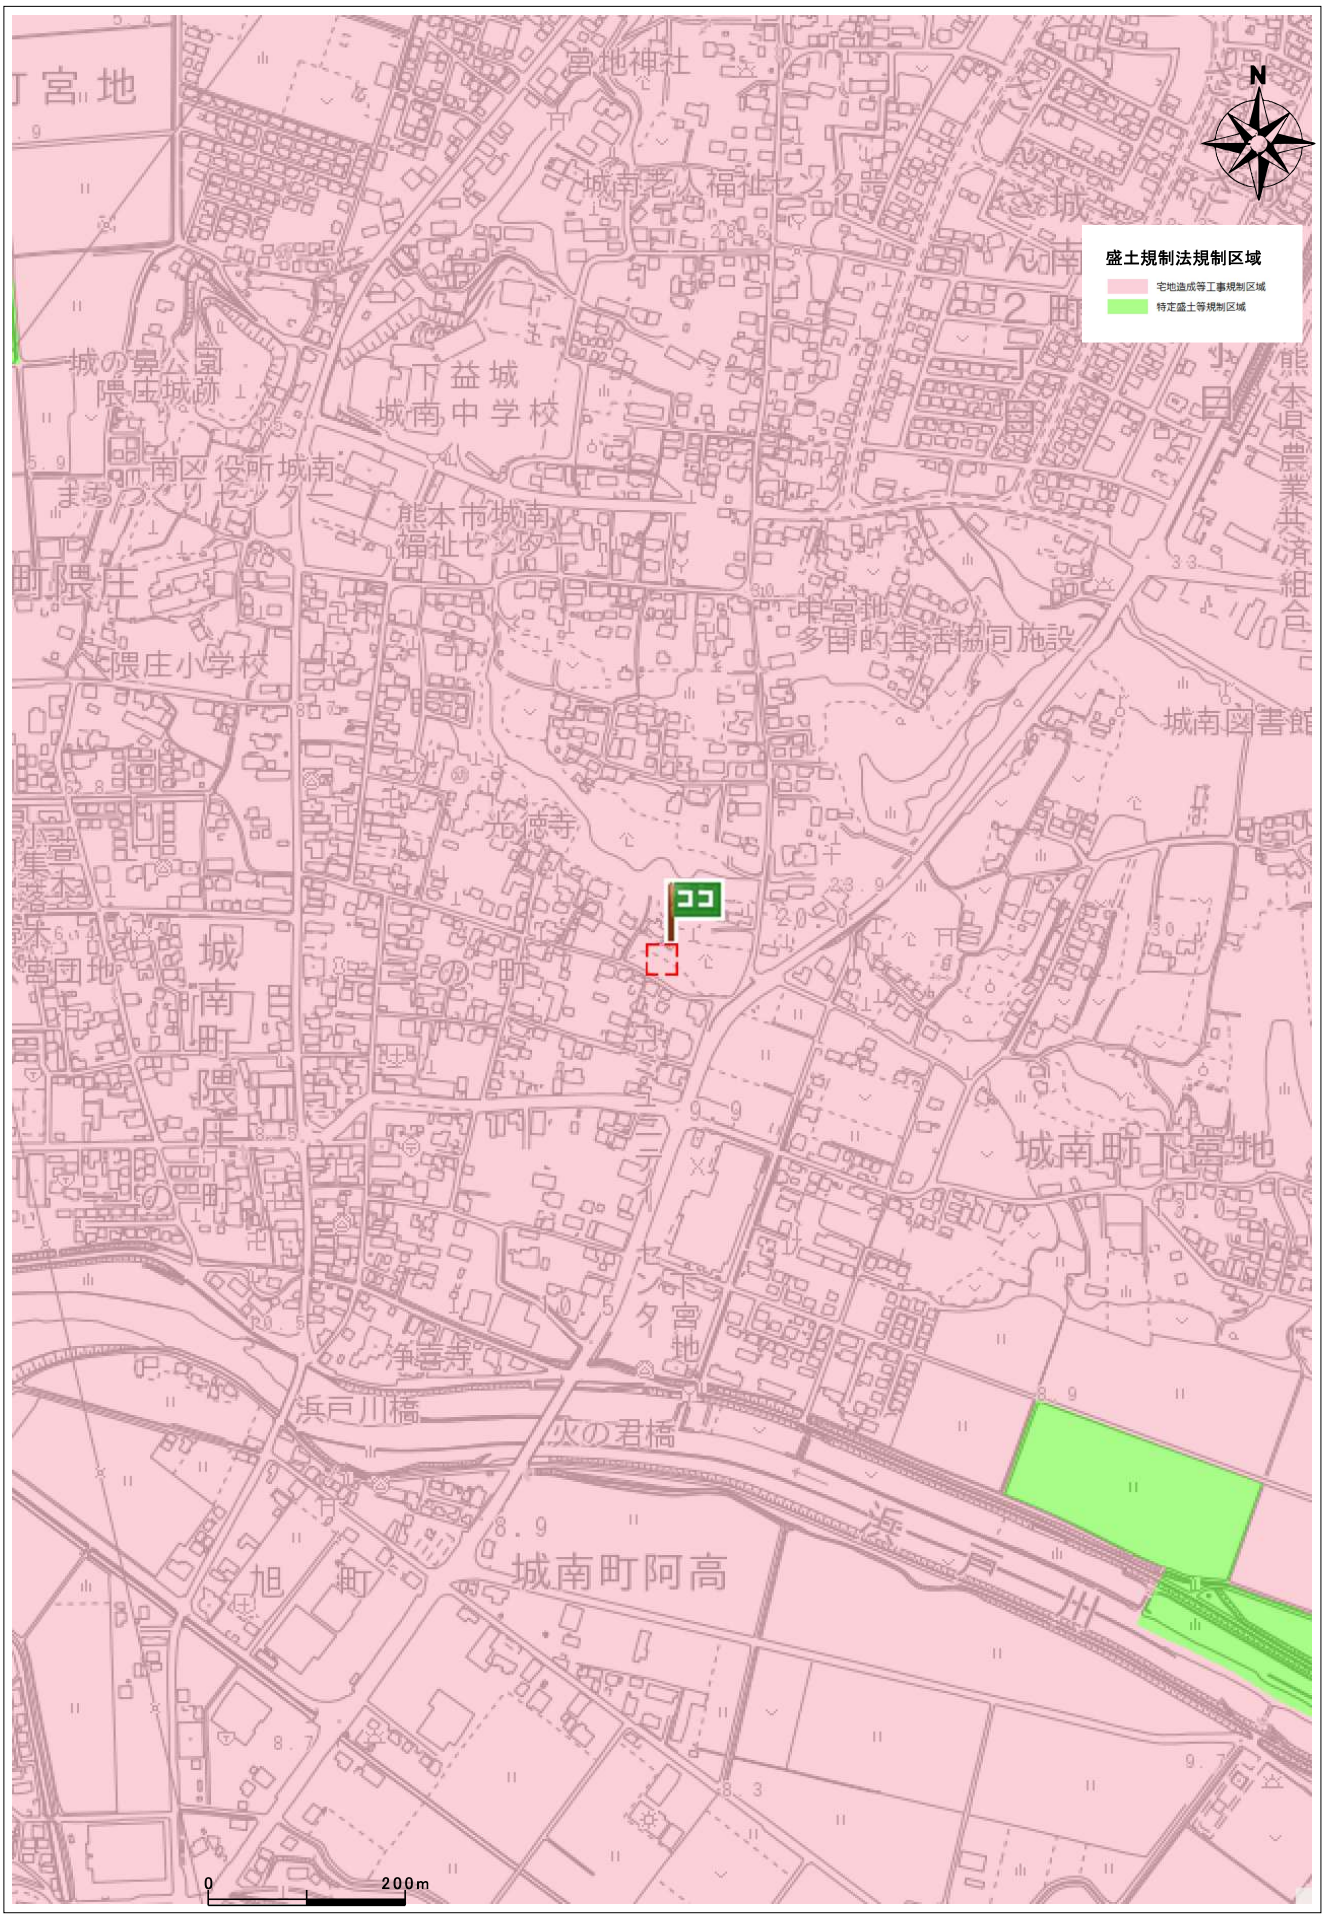


出図日時: 2026-10-23 19:34:15

住所	日本、〒861-4204 熊本県熊本市南区城南町下宮地


埋蔵文化財(包蔵地)

埋蔵文化財包蔵地

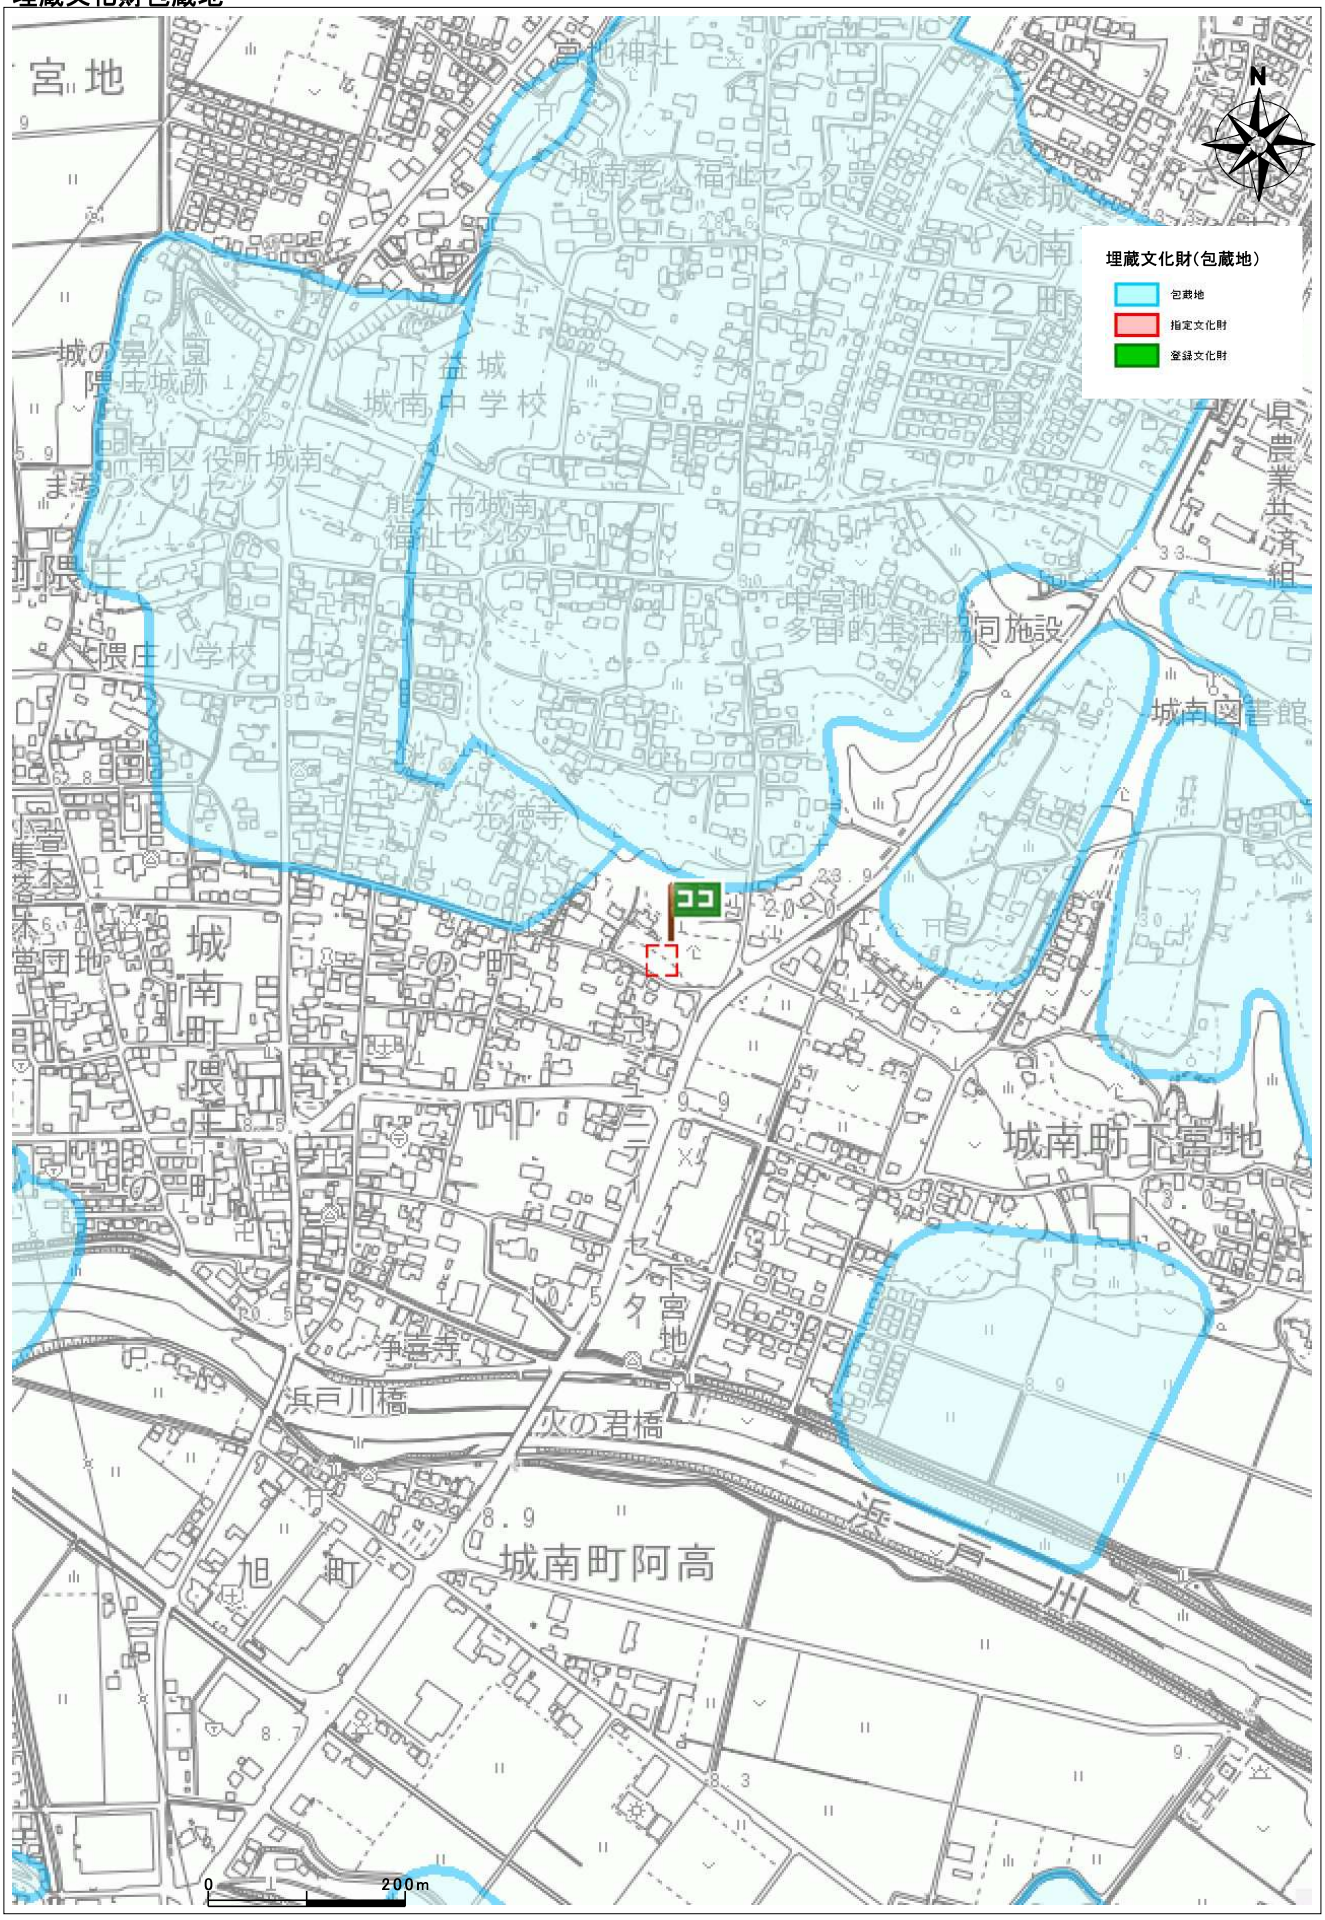

出図日時: 2026-10-23 19:32:58

住所	日本、〒861-4204 熊本県熊本市南区城南町下宮地

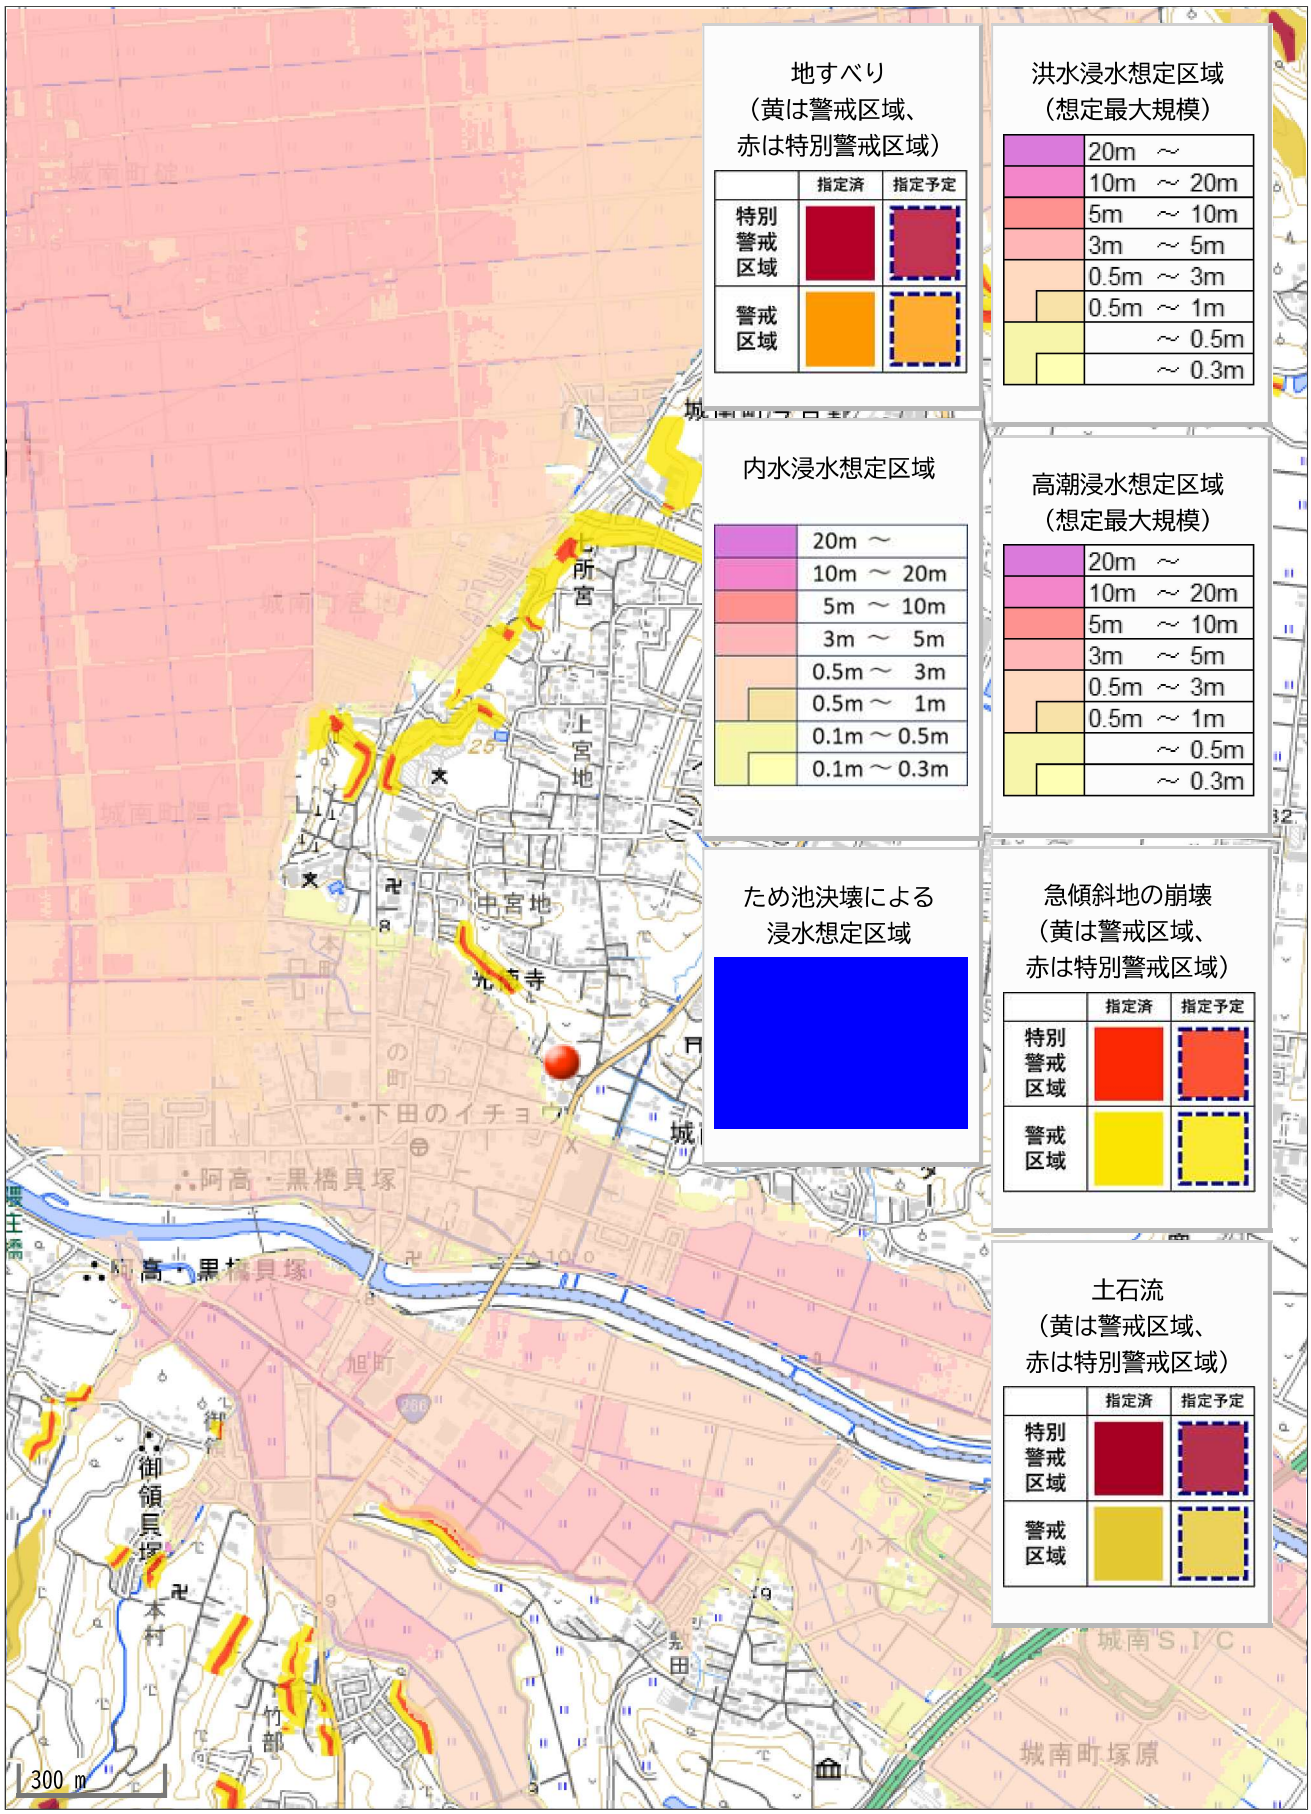
地すべり
（黄は警戒区域、
赤は特別警戒区域）
指定済
指定予定
特別警戒区域
警戒区域
洪水浸水想定区域
（想定最大規模）
20m ～
10m ～ 20m
5m ～ 10m
3m ～ 5m
0.5m ～ 3m
0.5m ～ 1m
～ 0.5m
～ 0.3m
内水浸水想定区域
20m ～
10m ～ 20m
5m ～ 10m
3m ～ 5m
0.5m ～ 3m
0.5m ～ 1m
0.1m ～ 0.5m
0.1m ～ 0.3m
高潮浸水想定区域
（想定最大規模）
20m ～
10m ～ 20m
5m ～ 10m
3m ～ 5m
0.5m ～ 3m
0.5m ～ 1m
～ 0.5m
～ 0.3m
ため池決壊による
浸水想定区域
急傾斜地の崩壊
（黄は警戒区域、
赤は特別警戒区域）
指定済
指定予定
特別警戒区域
警戒区域
土石流
（黄は警戒区域、
赤は特別警戒区域）
指定済
指定予定
特別警戒区域
警戒区域
300 m