価格別紙参照

建築条件なし


南区富合町廻江 全14区画
【人気の富合小学校校区！】

所在地	熊本市南区富合町廻江761 付近 【ナビ検索】		水道加入金	一律 69,500円	無料査定受付中！
区域区分	市街化区域		受益者負担金	㎡×200円	
用途地域	第1種低層住居専用地域		仲介手数料	売買代金×3%＋6万円×1.1(税)	
接道	東側:市道		電柱位置	③⑤⑦⑫⑬	
交通	産交バス:清藤　徒歩約8分		小学校 中学校	富合小学校/ 富合中学校	
建蔽/容積	50%／100%	地目	・宅地 ・雑種地 (⑭号地のみ)	引渡時期	即時
上水	宅内	下水	宅内	取引形態/ 情報公開日	媒介/令和8年8月12日
備考	・分譲地完成済み。即建築可能です！				
	・盛土規制法による規制対象区域内です。				

不動産売買専門店

不動産に価値を見出す
CLEVER TREND
株式会社 クレバートレンド

熊本県知事(1)第5868
熊本市中央区八王寺町48番15-103号
TEL:096-234-9770/FAX:096-234-9550
担当(後藤)080-3377-7116

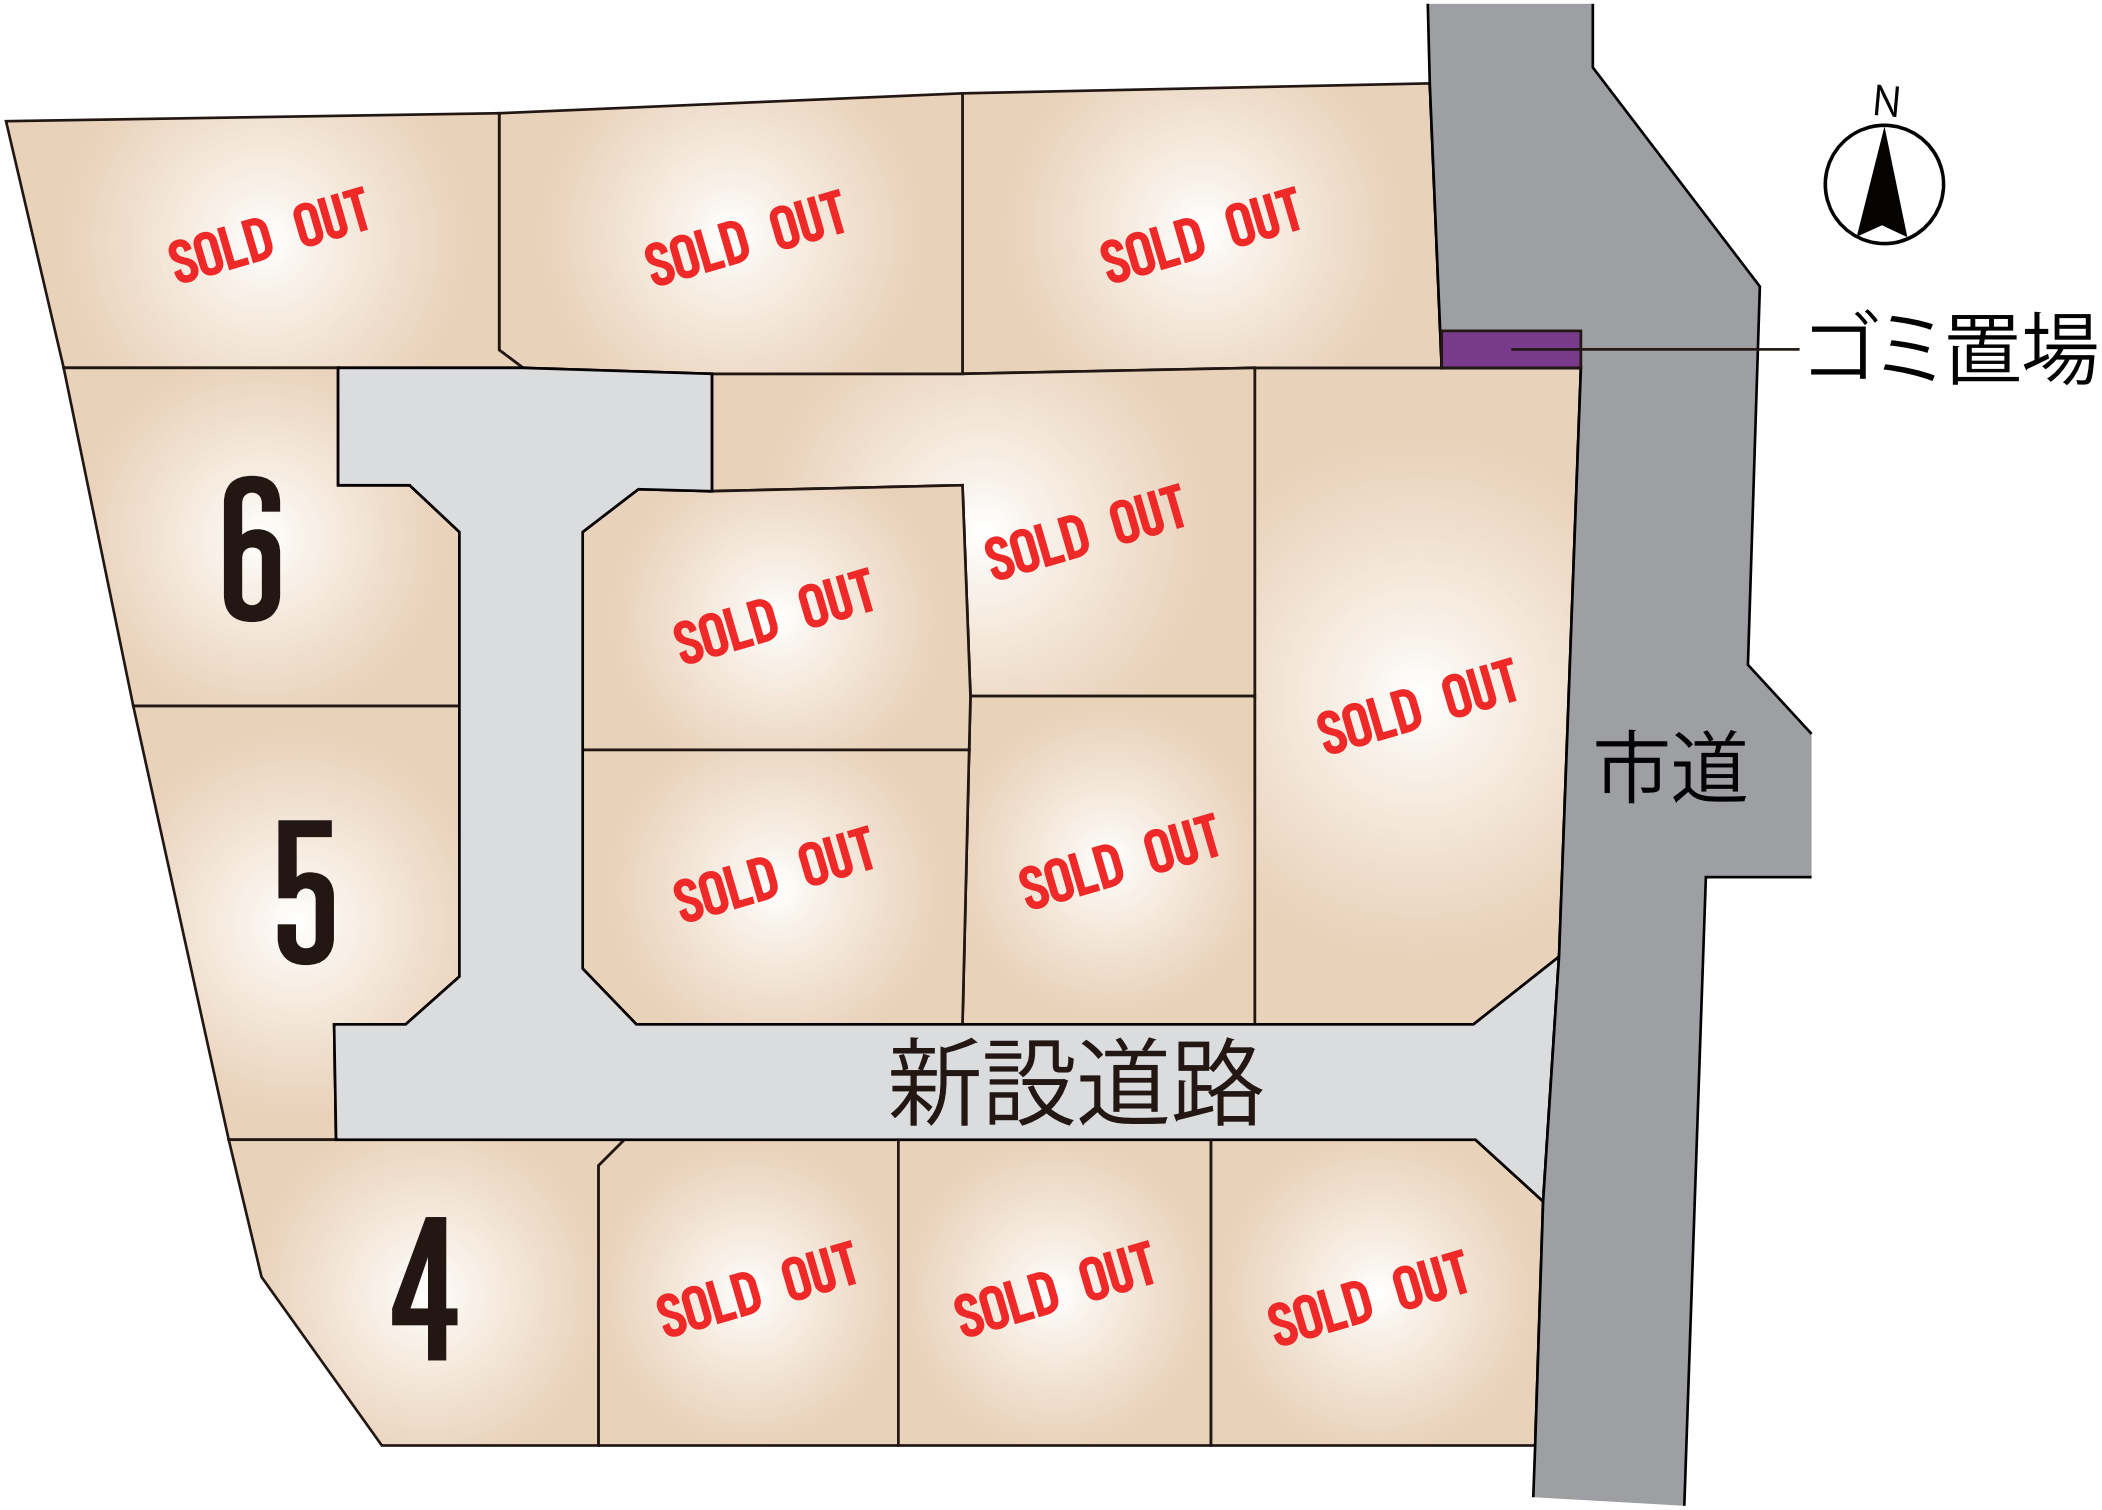
SOLD OUT
SOLD OUT
SOLD OUT
6
SOLD OUT
SOLD OUT
SOLD OUT
5
SOLD OUT
SOLD OUT
新設道路
4
SOLD OUT
SOLD OUT
SOLD OUT
N
ゴミ置場
市道

～熊本市南区富合町廻江　全14区画　価格表～

区画	面積	坪数	価格
ご成約ありがとうございました。			
ご成約ありがとうございました。			
ご成約ありがとうございました。			
4	167.28 ㎡	50.60 坪	10,400,000 円
5	182.02 ㎡	55.06 坪	11,300,000 円
6	182.78 ㎡	55.29 坪	11,400,000 円
ご成約ありがとうございました。			
ご成約ありがとうございました。			
ご成約ありがとうございました。			
ご成約ありがとうございました。			
ご成約ありがとうございました。			
ご成約ありがとうございました。			
ご成約ありがとうございました。			
ご成約ありがとうございました。			


面積・価格等は予告なく変更する場合がございます。
※完成前分譲地の場合は、記載㎡が若干誤差が生じる場合があります。実測清算なし。

最終更新日：令和8年11月12日

熊本市中央区八王寺町48番15-103
TEL:096-234-9770
FAX:096-234-9550

不動産に価値を見出す
CLEVER TREND
株式会社 クレバートレンド

熊本県熊本市南区富合町廻江付近

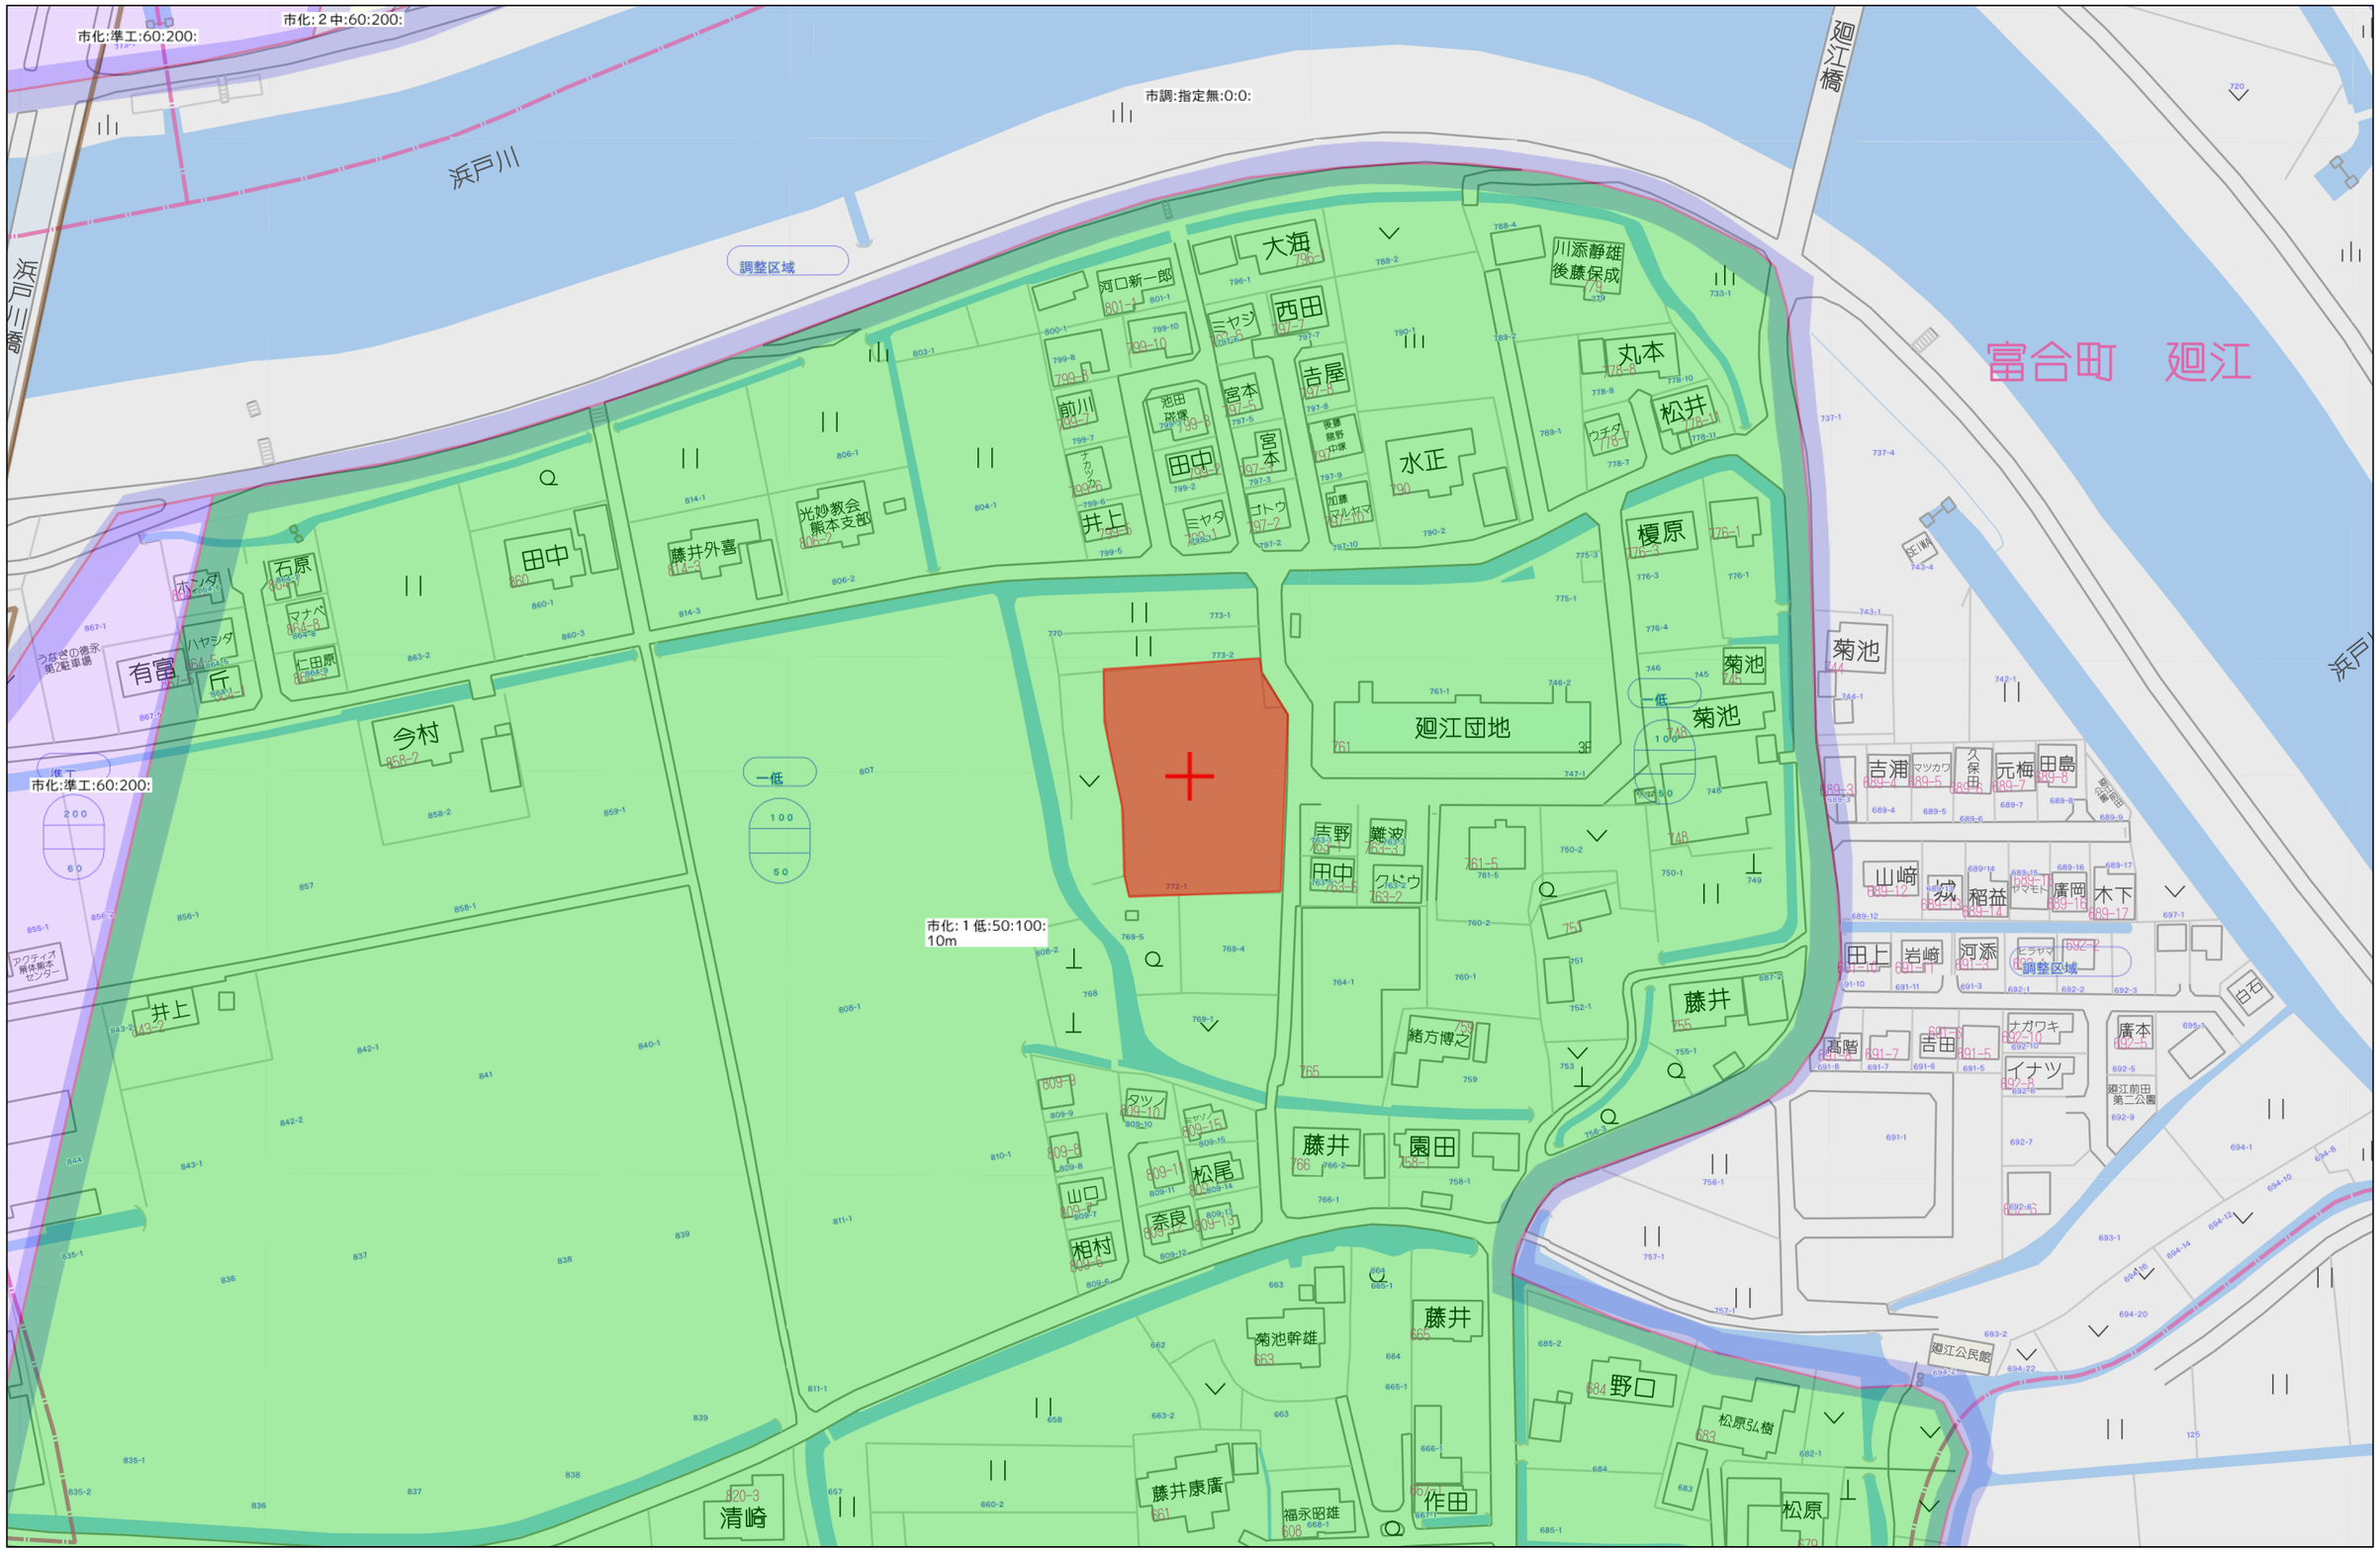


60m

1:1500

Copyright(C)2026 ZENRIN CO., LTD.

禁無断複写複製
株式会社クレパートレンド
P250043150-20260305165428

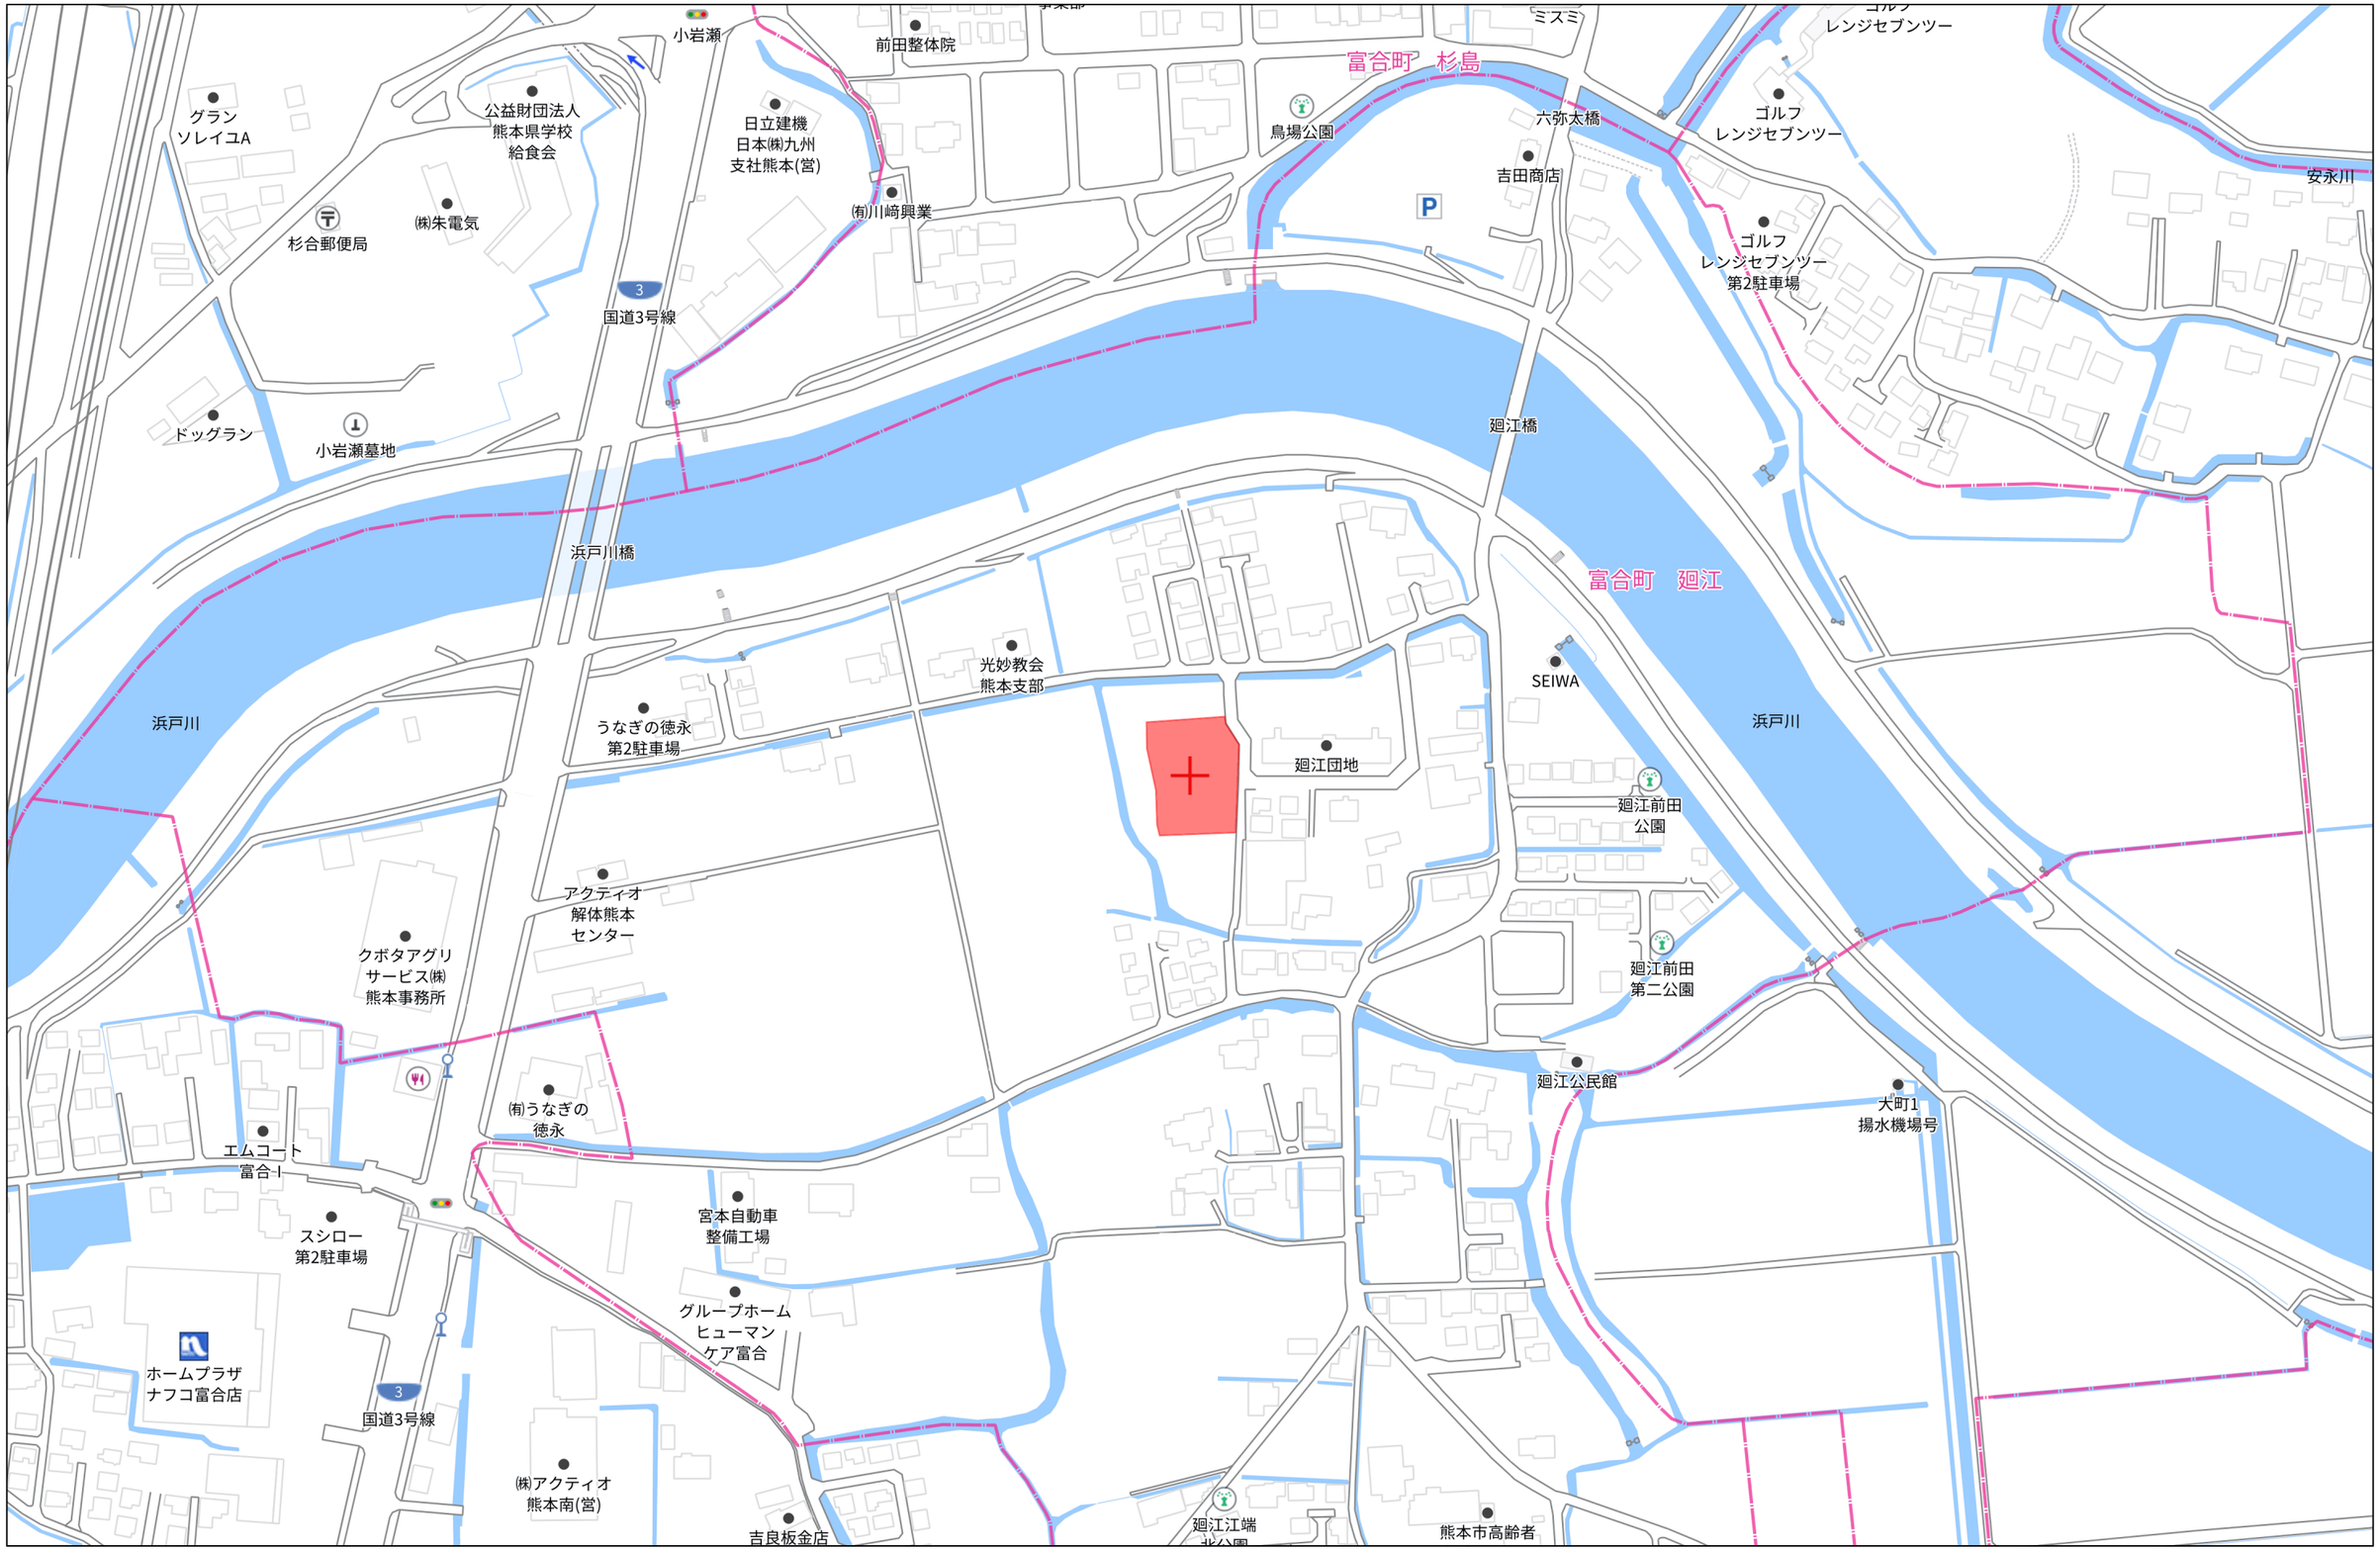


140m

1:3000

Copyright(C)2026 ZENRIN CO., LTD.

禁無断複写複製
株式会社クレバートレンド
P250043150-20260305165442

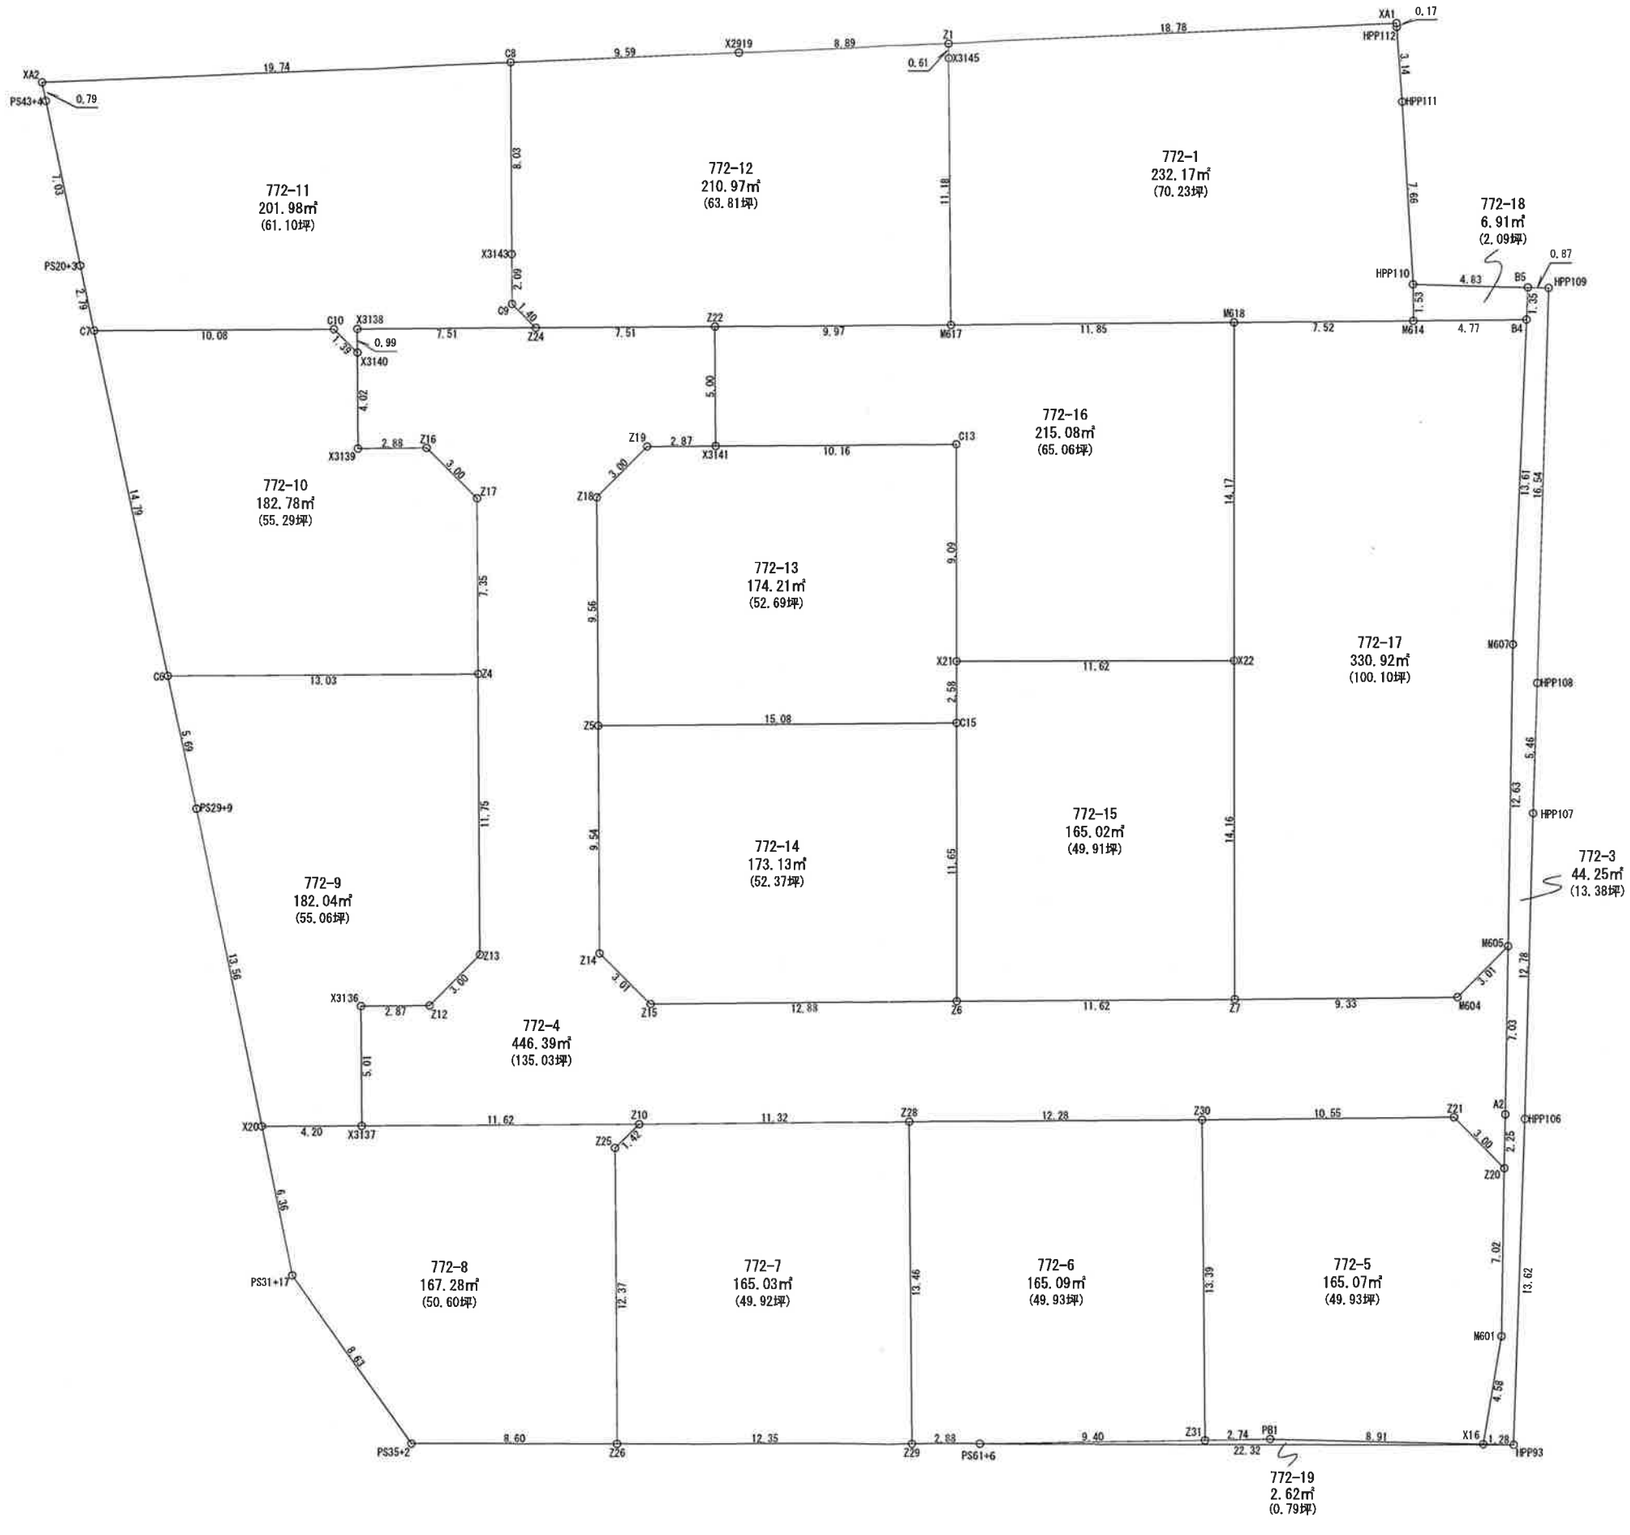

所　　在	熊本市南区富合町廻江
図 面 番 号	
図　　名	合筆後求積図
座標系・縮尺	世界測地系 Ⅱ系　1/250
作 成 年 月 日	令和　8 年 2 月 3 日
作 成 者	

求積表

地番	① 772-1			
NO	Xn	Yn	Yn+1-Yn-1	Xn・(Yn+1-Yn-1)
X3145	-30975.950	-29932.974	0.088	-2725.883600
M617	-30987.133	-29932.891	11.929	-369645.509557
M618	-30987.055	-29921.045	19.361	-599940.371855
M614	-30987.003	-29913.530	7.507	-232619.431521
HPP110	-30985.473	-29913.538	-0.447	13850.506431
HPP111	-30977.827	-29913.977	-0.666	20631.232782
HPP112	-30974.693	-29914.204	-0.237	7341.002241
XA1	-30974.527	-29914.214	-18.775	581546.744425
Z1	-30975.339	-29932.979	-18.760	581097.359640
			合　計	-464.351014
			合計面積	232.1755070
			地　積	232.17 ㎡

地番	② 772-3			
NO	Xn	Yn	Yn+1-Yn-1	Xn・(Yn+1-Yn-1)
HPP109	-30985.645	-29907.834	0.365	-11309.760425
HPP108	-31002.179	-29908.342	-0.693	21484.510047
HPP107	-31007.636	-29908.527	-0.565	17519.314340
HPP106	-31020.410	-29908.907	-0.890	27608.164900
HPP93	-31034.025	-29909.417	-1.790	55550.904750
X16	-31033.991	-29910.697	-0.498	15454.927518
M601	-31029.479	-29909.915	0.919	-28516.091201
Z20	-31022.464	-29909.778	0.185	-5739.155840
A2	-31020.217	-29909.730	0.190	-5893.841230
M605	-31013.193	-29909.588	0.370	-11474.881410
M607	-31000.564	-29909.360	0.824	-25544.464736
B4	-30986.971	-29908.764	0.653	-20234.492063
B5	-30985.619	-29908.707	0.930	-28816.625670
			合　計	88.508980
			合計面積	44.2544900
			地　積	44.25 ㎡

地番	③ 772-4			
NO	Xn	Yn	Yn+1-Yn-1	Xn・(Yn+1-Yn-1)
M605	-31013.193	-29909.588	1.993	-61809.293649
A2	-31020.217	-29909.730	-0.190	5893.841230
Z20	-31022.464	-29909.778	-2.158	66946.477312
Z21	-31020.330	-29911.888	-12.655	392562.276150
Z30	-31020.409	-29922.433	-22.822	707947.774198
Z28	-31020.486	-29934.710	-23.600	732083.469600
Z10	-31020.571	-29946.033	-22.944	711735.981024
X3137	-31020.646	-29957.654	-11.655	361545.629130
X3136	-31015.641	-29957.688	2.838	-88022.389158
Z12	-31015.617	-29954.816	4.986	-154643.866362
Z13	-31013.487	-29952.702	2.035	-63112.446045
Z4	-31001.739	-29952.781	-0.128	3968.222592
Z17	-30994.385	-29952.830	-2.186	67753.725610
Z16	-30992.273	-29954.967	-5.015	155426.249095
X3139	-30992.298	-29957.845	-2.904	90001.633392
X3140	-30988.279	-29957.871	-0.032	991.624928
X3138	-30987.293	-29957.877	7.505	-232559.633965
Z24	-30987.241	-29950.366	15.016	-465304.410856
Z22	-30987.196	-29942.861	7.539	-233612.470644
X3141	-30992.199	-29942.827	-2.840	88017.845160
Z19	-30992.216	-29945.701	-4.986	154527.188976
Z18	-30994.348	-29947.813	-2.046	63414.436008
Z5	-31003.904	-29947.747	0.124	-3844.484096
Z14	-31013.442	-29947.689	2.196	-68105.518632
Z15	-31015.555	-29945.551	15.019	-465822.620545
Z6	-31015.457	-29932.670	24.503	-759971.742871
Z7	-31015.381	-29921.048	20.947	-649679.185807
M604	-31015.316	-29911.723	11.460	-355435.521360
			合　計	892.790415
			合計面積	446.3952075
			地　積	446.39 ㎡

地番	④ 772-5			
NO	Xn	Yn	Yn+1-Yn-1	Xn・(Yn+1-Yn-1)
Z20	-31022.464	-29909.778	1.973	-61207.321472
M601	-31029.479	-29909.915	-0.919	28516.091201
X16	-31033.991	-29910.697	-9.684	300533.168844
PB1	-31033.757	-29919.599	-11.642	361294.998994
Z31	-31033.801	-29922.339	-2.834	87949.792034
Z30	-31020.409	-29922.433	10.451	-324194.294459
Z21	-31020.330	-29911.888	12.655	-392562.276150
			合　計	330.158992
			合計面積	165.0794960
			地　積	165.07 ㎡

地番	⑤ 772-6			
NO	Xn	Yn	Yn+1-Yn-1	Xn・(Yn+1-Yn-1)
Z30	-31020.409	-29922.433	12.371	-383753.479739
Z31	-31033.801	-29922.339	-9.300	288614.349300
PS61+6	-31033.952	-29931.733	-12.277	381003.828704
Z29	-31033.948	-29934.616	-2.977	92388.063196
Z28	-31020.486	-29934.710	12.183	-377922.580938
			合　計	330.180523
			合計面積	165.0902615
			地　積	165.09 ㎡

地番	⑥ 772-7			
NO	Xn	Yn	Yn+1-Yn-1	Xn・(Yn+1-Yn-1)
Z28	-31020.486	-29934.710	11.417	-354160.888662
Z29	-31033.948	-29934.616	-12.253	380258.964844
Z26	-31033.932	-29946.963	-12.433	385844.876556
Z25	-31021.561	-29947.049	0.930	-28850.051730
Z10	-31020.571	-29946.033	12.339	-382762.825569
			合　計	330.075439
			合計面積	165.0377195
			地　積	165.03 ㎡

地番	⑦ 772-8			
NO	Xn	Yn	Yn+1-Yn-1	Xn・(Yn+1-Yn-1)
Z10	-31020.571	-29946.033	10.605	-328973.155455
Z25	-31021.561	-29947.049	-0.930	28850.051730
Z26	-31033.932	-29946.963	-8.516	264284.964912
PS35+2	-31033.921	-29955.565	-13.602	422123.393442
PS31+17	-31026.890	-29960.565	-6.289	195128.111210
X20	-31020.664	-29961.854	2.911	-90301.152904
X3137	-31020.646	-29957.654	15.821	-490777.640366
			合　計	334.572569
			合計面積	167.2862845
			地　積	167.28 ㎡

地番	⑧ 772-9			
NO	Xn	Yn	Yn+1-Yn-1	Xn・(Yn+1-Yn-1)
Z4	-31001.739	-29952.781	13.104	-406246.787856
Z13	-31013.487	-29952.702	-2.035	63112.446045
Z12	-31015.617	-29954.816	-4.986	154643.866362
X3136	-31015.641	-29957.688	-2.838	88022.389158
X3137	-31020.646	-29957.654	-4.166	129232.011236
X20	-31020.664	-29961.854	-6.948	215531.573472
PS29+9	-31007.386	-29964.602	-3.952	122541.189472
C6	-31001.827	-29965.806	11.821	-366472.596967
			合　計	364.090922
			合計面積	182.0454610
			地　積	182.04 ㎡

地番	⑨ 772-10			
NO	Xn	Yn	Yn+1-Yn-1	Xn・(Yn+1-Yn-1)
X3140	-30988.279	-29957.871	1.014	-31422.114906
X3139	-30992.298	-29957.845	2.904	-90001.633392
Z16	-30992.273	-29954.967	5.015	-155426.249095
Z17	-30994.385	-29952.830	2.186	-67753.725610
Z4	-31001.739	-29952.781	-12.976	402278.565264
C6	-31001.827	-29965.806	-16.156	500865.517012
C7	-30987.372	-29968.937	6.947	-215269.273284
C10	-30987.305	-29958.859	11.066	-342905.517130
			合　計	365.568859
			合計面積	182.7844295
			地　積	182.78 ㎡

地番	⑩ 772-11			
NO	Xn	Yn	Yn+1-Yn-1	Xn・(Yn+1-Yn-1)
PS20+3	-30984.648	-29969.527	2.050	-63518.528400
C7	-30987.372	-29968.937	10.668	-330573.284496
C10	-30987.305	-29958.859	11.066	-342905.517130
X3140	-30988.279	-29957.871	0.982	-30430.489978
X3138	-30987.293	-29957.877	7.505	-232559.633965
Z24	-30987.241	-29950.366	6.511	-201757.926151
C9	-30986.255	-29951.366	-1.014	31420.062570
X3143	-30984.167	-29951.380	-0.067	2075.939189
C8	-30976.138	-29951.433	-19.771	612429.224398
XA2	-30976.991	-29971.151	-19.554	605724.082014
PS43+4	-30977.768	-29970.987	1.624	-50307.895232
			合　計	-403.967181
			合計面積	201.9835905
			地　積	201.98 ㎡

地番	⑪ 772-12			
NO	Xn	Yn	Yn+1-Yn-1	Xn・(Yn+1-Yn-1)
X3143	-30984.167	-29951.380	0.067	-2075.939189
C9	-30986.255	-29951.366	1.014	-31420.062570
Z24	-30987.241	-29950.366	8.505	-263546.484705
Z22	-30987.196	-29942.861	17.475	-541501.250100
M617	-30987.133	-29932.891	9.887	-306369.783971
X3145	-30975.950	-29932.974	-0.088	2725.883600
Z1	-30975.339	-29932.979	-8.882	275122.960998
X2919	-30975.723	-29941.856	-18.454	571625.992242
C8	-30976.138	-29951.433	-9.524	295016.738312
			合　計	-421.945383
			合計面積	210.9726915
			地　積	210.97 ㎡

地番	⑫ 772-13			
NO	Xn	Yn	Yn+1-Yn-1	Xn・(Yn+1-Yn-1)
C13	-30992.130	-29932.670	10.157	-314787.064410
X21	-31001.220	-29932.670	0.000	0.000000
C15	-31003.803	-29932.670	-15.077	467444.337831
Z5	-31003.904	-29947.747	-15.143	469492.118272
Z18	-30994.348	-29947.813	2.046	-63414.436008
Z19	-30992.216	-29945.701	4.986	-154527.188976
X3141	-30992.199	-29942.827	13.031	-403859.345169
			合　計	348.421540
			合計面積	174.2107700
			地　積	174.21 ㎡

地番	⑬ 772-14			
NO	Xn	Yn	Yn+1-Yn-1	Xn・(Yn+1-Yn-1)
C15	-31003.803	-29932.670	15.077	-467444.337831
Z6	-31015.457	-29932.670	-12.881	399510.101617
Z15	-31015.555	-29945.551	-15.019	465822.620545
Z14	-31013.442	-29947.689	-2.196	68105.518632
Z5	-31003.904	-29947.747	15.019	-465647.634176
			合　計	346.268787
			合計面積	173.1343935
			地　積	173.13 ㎡

地　番	⑭ 772-15			
NO	Xn	Yn	Yn+1-Yn-1	Xn・(Yn+1-Yn-1)
X22	-31001.220	-29921.048	11.622	-360296.178840
Z7	-31015.381	-29921.048	-11.622	360460.757982
Z6	-31015.457	-29932.670	-11.622	360461.641254
C15	-31003.803	-29932.670	0.000	0.000000
X21	-31001.220	-29932.670	11.622	-360296.178840
			合　計	330.041556
			合 計 面 積	165.0207780
			地　積	165.02 ㎡

地　番	⑮ 772-16			
NO	Xn	Yn	Yn+1-Yn-1	Xn・(Yn+1-Yn-1)
M618	-30987.055	-29921.045	11.843	-366979.692365
X22	-31001.220	-29921.048	-11.625	360389.182500
X21	-31001.220	-29932.670	-11.622	360296.178840
C13	-30992.130	-29932.670	-10.157	314787.064410
X3141	-30992.199	-29942.827	-10.191	315841.500009
Z22	-30987.196	-29942.861	9.936	-307888.779456
M617	-30987.133	-29932.891	21.816	-676015.293528
			合　計	430.160410
			合 計 面 積	215.0802050
			地　積	215.08 ㎡

地　番	⑯ 772-17			
NO	Xn	Yn	Yn+1-Yn-1	Xn・(Yn+1-Yn-1)
B4	-30986.971	-29908.764	4.170	-129215.669070
M607	-31000.564	-29909.360	-0.824	25544.464736
M605	-31013.193	-29909.588	-2.363	73284.175059
M604	-31015.316	-29911.723	-11.460	355435.521360
Z7	-31015.381	-29921.048	-9.325	289218.427825
X22	-31001.220	-29921.048	0.003	-93.003660
M618	-30987.055	-29921.045	7.518	-232960.679490
M614	-30987.003	-29913.530	12.281	-380551.383843
			合　計	661.852917
			合 計 面 積	330.9264585
			地　積	330.92 ㎡

地　番	⑰ 772-18			
NO	Xn	Yn	Yn+1-Yn-1	Xn・(Yn+1-Yn-1)
B5	-30985.619	-29908.707	4.774	-147925.345106
B4	-30986.971	-29908.764	-4.823	149450.161133
M614	-30987.003	-29913.530	-4.774	147931.952322
HPP110	-30985.473	-29913.538	4.823	-149442.936279
			合　計	13.832070
			合 計 面 積	6.9160350
			地　積	6.91 ㎡

地　番	⑱ 772-19			
NO	Xn	Yn	Yn+1-Yn-1	Xn・(Yn+1-Yn-1)
PS61+6	-31033.952	-29931.733	12.922	-401020.727744
HPP93	-31034.025	-29909.417	21.036	-652831.749900
X16	-31033.991	-29910.697	-10.182	315988.096362
PB1	-31033.757	-29919.599	-11.642	361294.998994
Z31	-31033.801	-29922.339	-12.134	376564.141334
			合　計	-5.240954
			合 計 面 積	2.6204770
			地　積	2.62 ㎡

総合計面積	3231.0142555 ㎡

地　番	坪　数
① 772-1	70.23 坪
② 772-3	13.38 坪
③ 772-4	135.03 坪
④ 772-5	49.93 坪
⑤ 772-6	49.93 坪
⑥ 772-7	49.92 坪
⑦ 772-8	50.60 坪
⑧ 772-9	55.06 坪
⑨ 772-10	55.29 坪
⑩ 772-11	61.10 坪
⑪ 772-12	63.81 坪
⑫ 772-13	52.69 坪
⑬ 772-14	52.37 坪
⑭ 772-15	49.91 坪
⑮ 772-16	65.06 坪
⑯ 772-17	100.10 坪
⑰ 772-18	2.09 坪
⑱ 772-19	0.79 坪

現況平面図

現道　道路判定
台帳名　　道路判定台帳
番号　　11-067
判定区間　　ロ区間
判定区分　　B-2
道等の種類　市道
地名地番　　富合町廻江字裏田
　　761番地先～775番1地先

北東道路側境界立会日
　平成23年9月27日
立会職員　　岡本・緒方・川崎・須納瀬

東道路側境界立会日
　平成23年9月27日
立会職員　　岡本・緒方・川崎・須納瀬

現道　道路判定
台帳名　　道路判定台帳
番号　　11-067
判定区間　　イ区間
判定区分　　B-1
道等の種類　市道
地名地番　　富合町廻江字裏田
　　766番1地先～772番1地先

南東道路側境界立会日
　平成26年2月12日
立会職員　　岡本・東野

(A1)S=1:200
(A3)S=1:400

拡幅前の道路中心線

既設上水道管 ΦSP100

既設下水道管 Φ150

既設上水道管 HPPE75

6.063

4.072

4.172

656

4.043

タンク

倉庫

お堂


水路

公共施設	管理者
道　路	南区役所 区民部 南区土木センター 維持課
水　路	農水局 西南部農業振興センター 基盤整備課
上水道	熊本市上下水道局 総務部 給排水設備課
下水道	熊本市上下水道局 維持管理部 下水道維持課

凡　例	
開発区域界	
道　路	
水　路	

事業名	熊本市南区富合町廻江開発		
場　所	熊本市南区富合町廻江770番の一部,772番1の一部		
図面名	現況平面図	作 成 日	R6.1
縮　尺	(A1)1:200 (A3)1:400	図面番号	
事業主			
設計者			

土地利用計画平面図

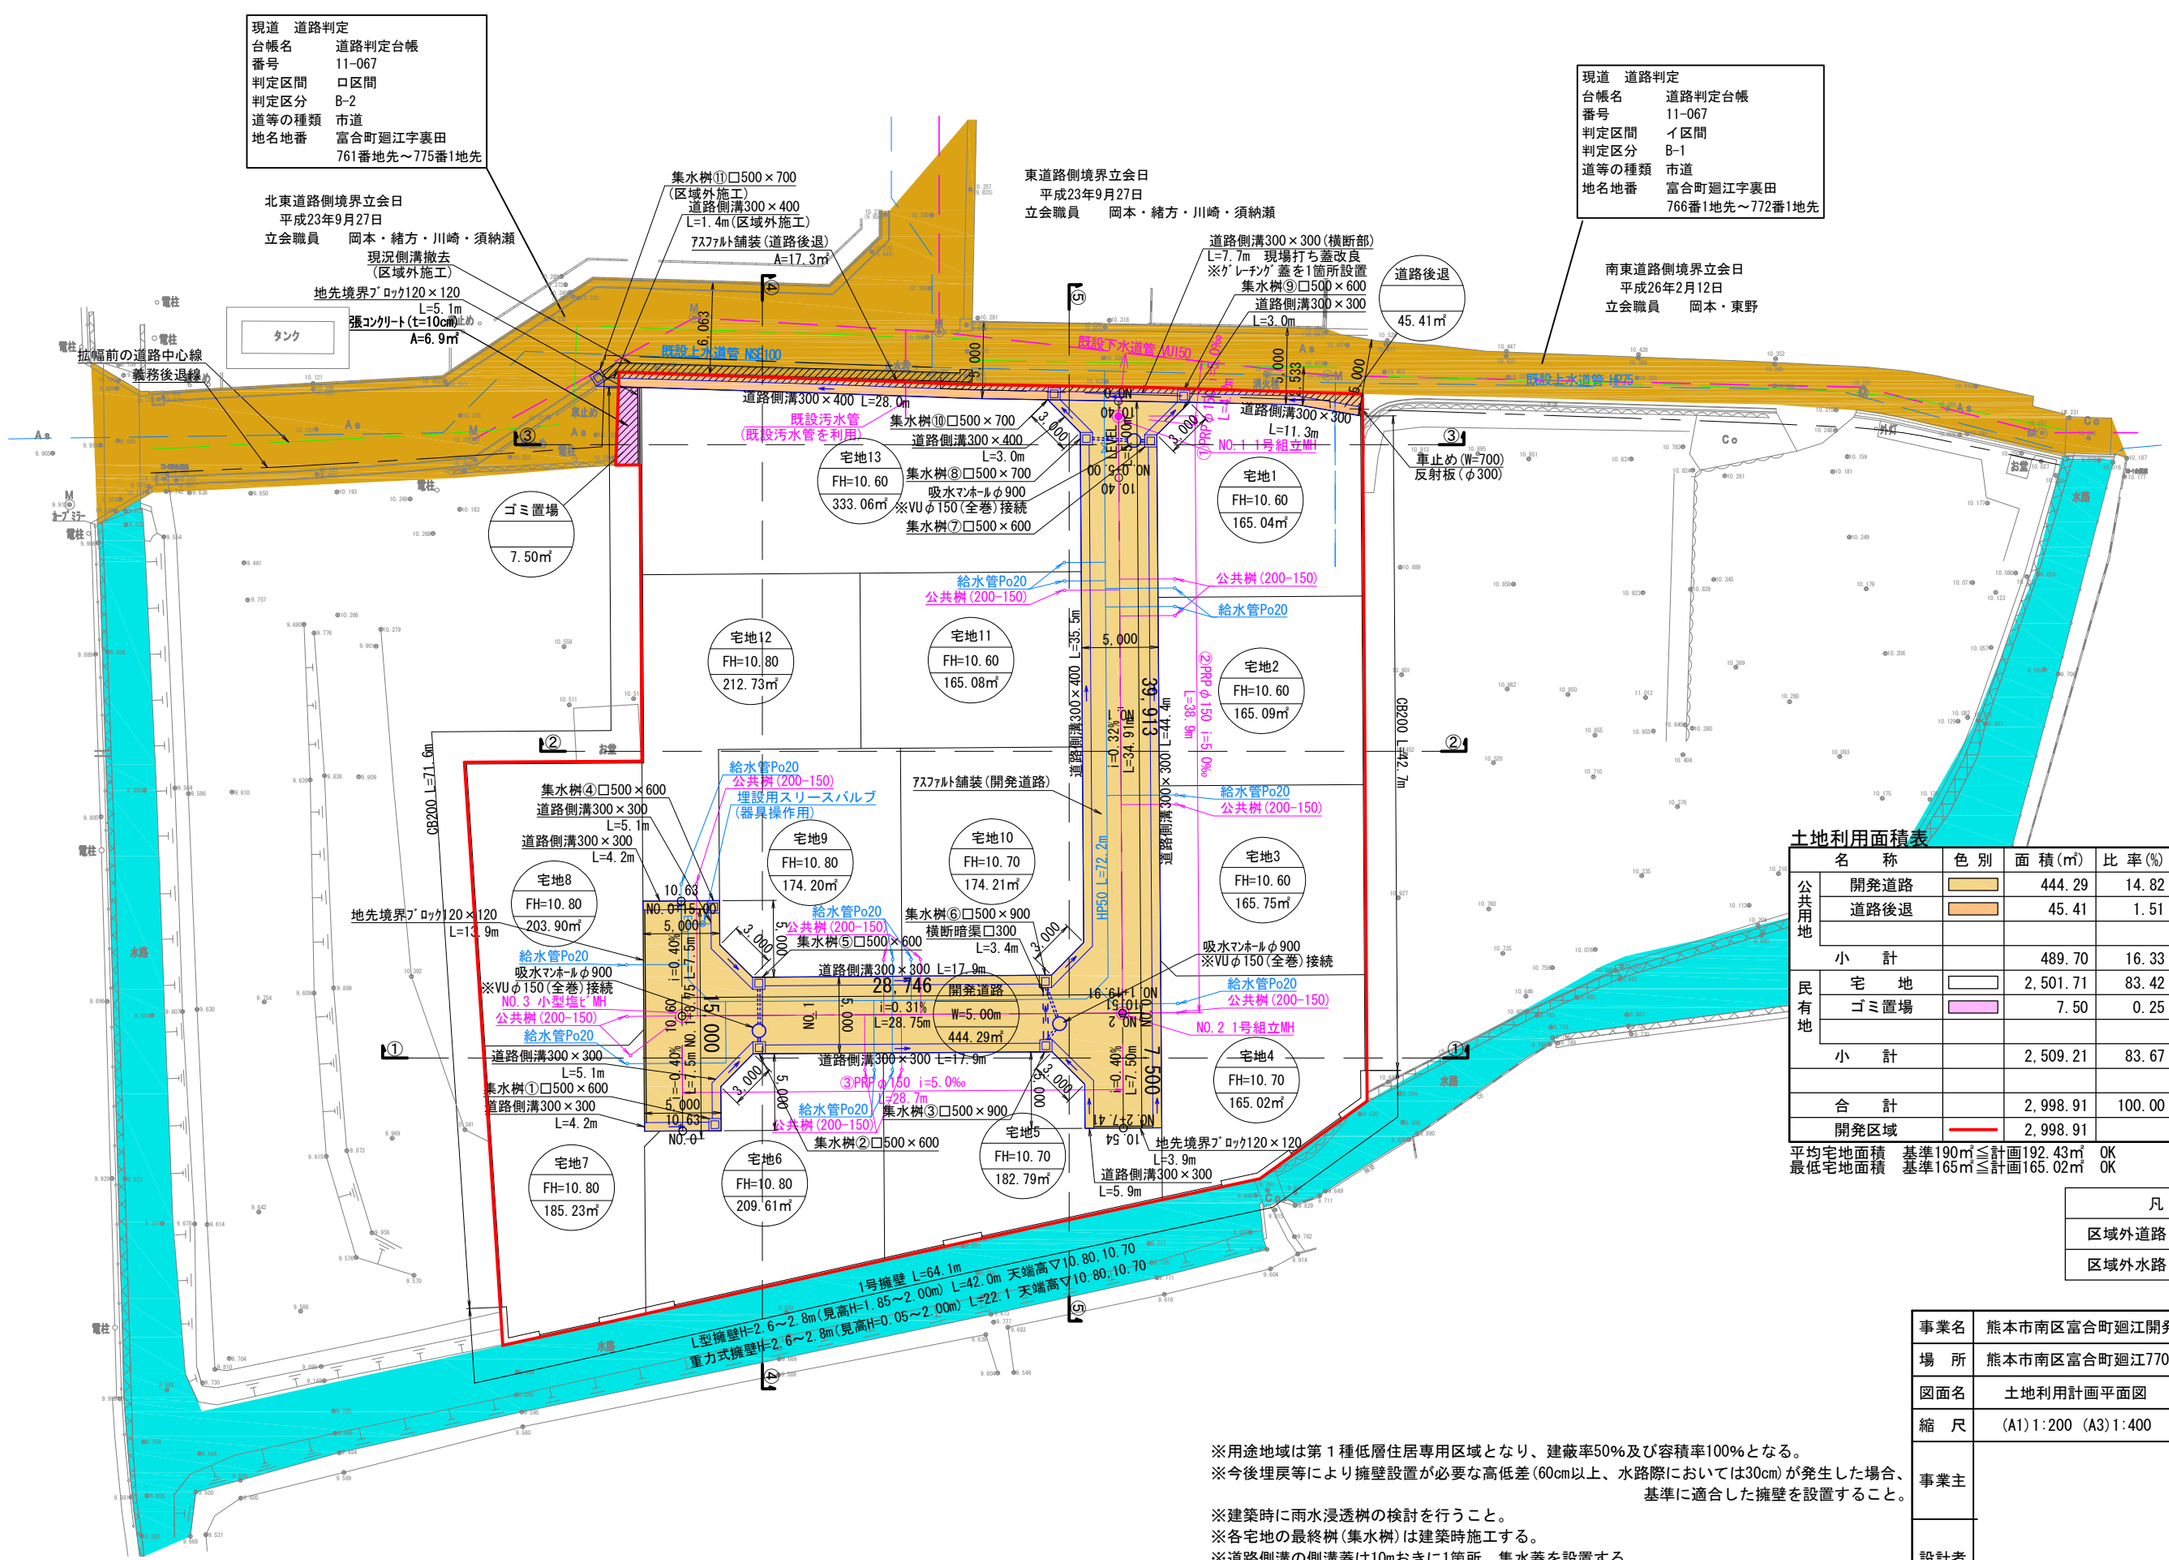

(A1) S=1:200
(A3) S=1:400

土地利用面積表

	名　称	色 別	面 積(㎡)	比 率(%)	備　考
公共用地	開発道路		444.29	14.82	熊本市管理予定
	道路後退		45.41	1.51	熊本市管理予定
	小　計		489.70	16.33	
民有地	宅　地		2,501.71	83.42	13戸
	ゴミ置場		7.50	0.25	申請人管理予定
	小　計		2,509.21	83.67	
	合　計		2,998.91	100.00	
	開発区域		2,998.91		

平均宅地面積　基準190㎡≦計画192.43㎡　OK
最低宅地面積　基準165㎡≦計画165.02㎡　OK


凡　例	
区域外道路	
区域外水路	

※用途地域は第１種低層住居専用区域となり、建蔽率50%及び容積率100%となる。
※今後埋戻等により擁壁設置が必要な高低差(60cm以上、水路際においては30cm)が発生した場合、基準に適合した擁壁を設置すること。
※建築時に雨水浸透桝の検討を行うこと。
※各宅地の最終桝(集水桝)は建築時施工する。
※道路側溝の側溝蓋は10mおきに1箇所、集水蓋を設置する。
※ゴミ置場の使用については南区役所総務企画課環境班　蜂屋氏・中村氏と協議済

事業名	熊本市南区富合町廻江開発		
場　所	熊本市南区富合町廻江770番の一部,772番1の一部		
図面名	土地利用計画平面図	作 成 日	R6.1
縮　尺	(A1)1:200　(A3)1:400	図面番号	
事業主			
設計者			

造成計画平面図

(A1)S=1:200
(A3)S=1:400

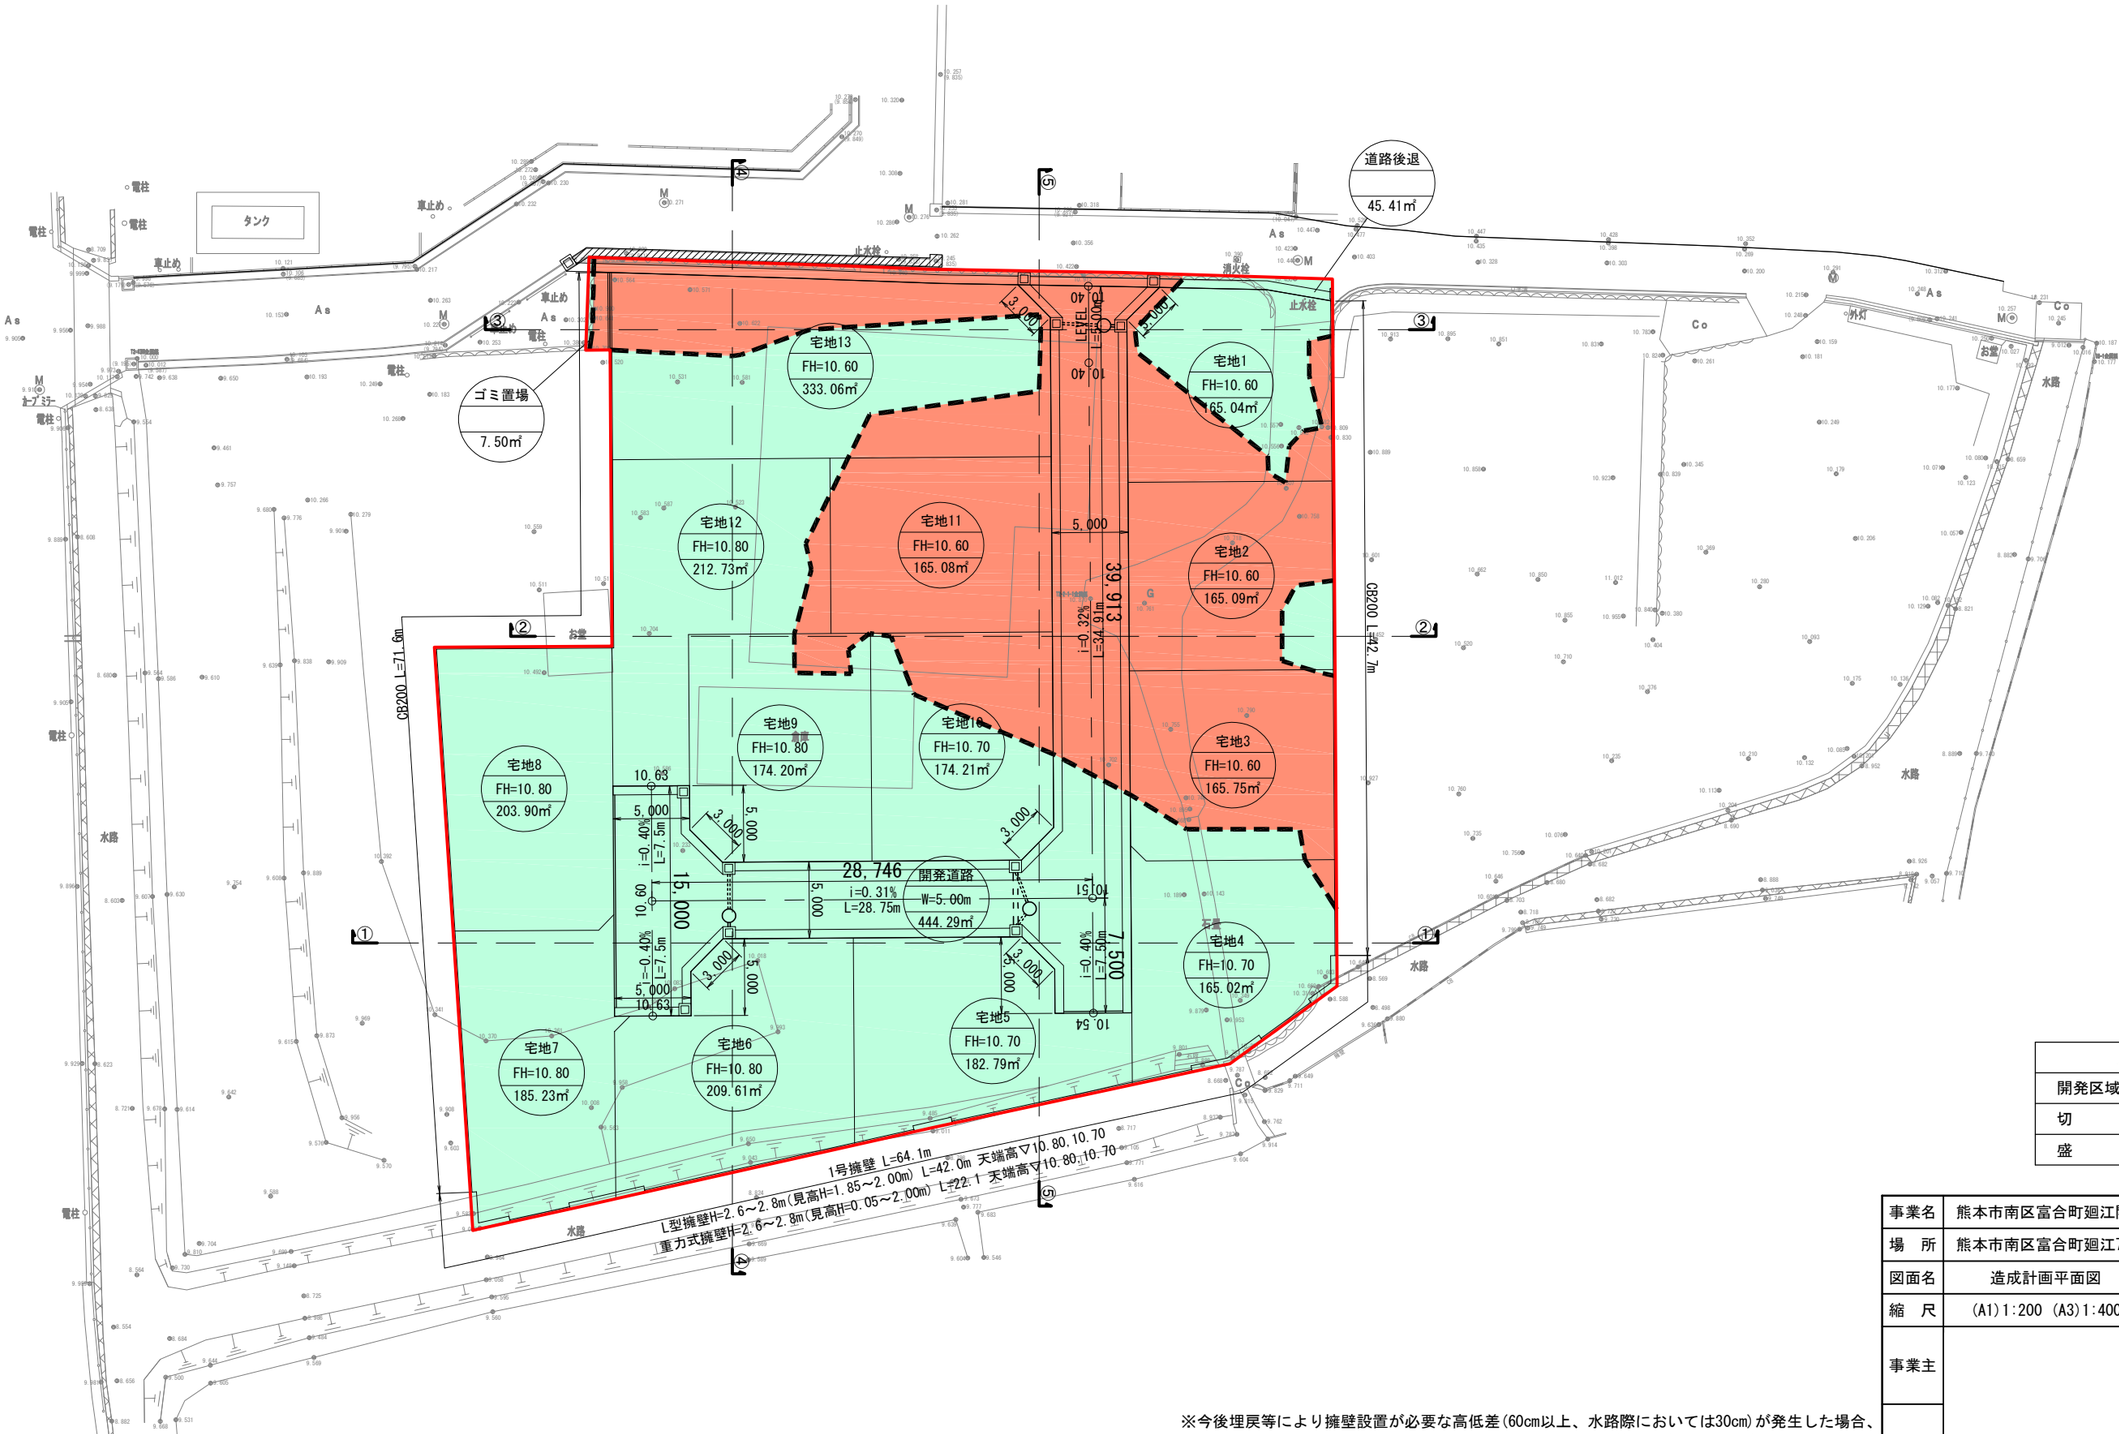

凡　例	
開発区域界	
切　土	
盛　土	


事業名	熊本市南区富合町廻江開発		
場　所	熊本市南区富合町廻江770番の一部,772番1の一部		
図面名	造成計画平面図	作 成 日	R6.1
縮　尺	(A1)1:200 (A3)1:400	図面番号	
事業主			
設計者			

※今後埋戻等により擁壁設置が必要な高低差(60cm以上、水路際においては30cm)が発生した場合、基準に適合した擁壁を設置すること。

※建築時に雨水浸透桝の検討を行うこと。


造成計画断面図(1) (A1)S=1:100 (A3)S=1:200

③-③断面

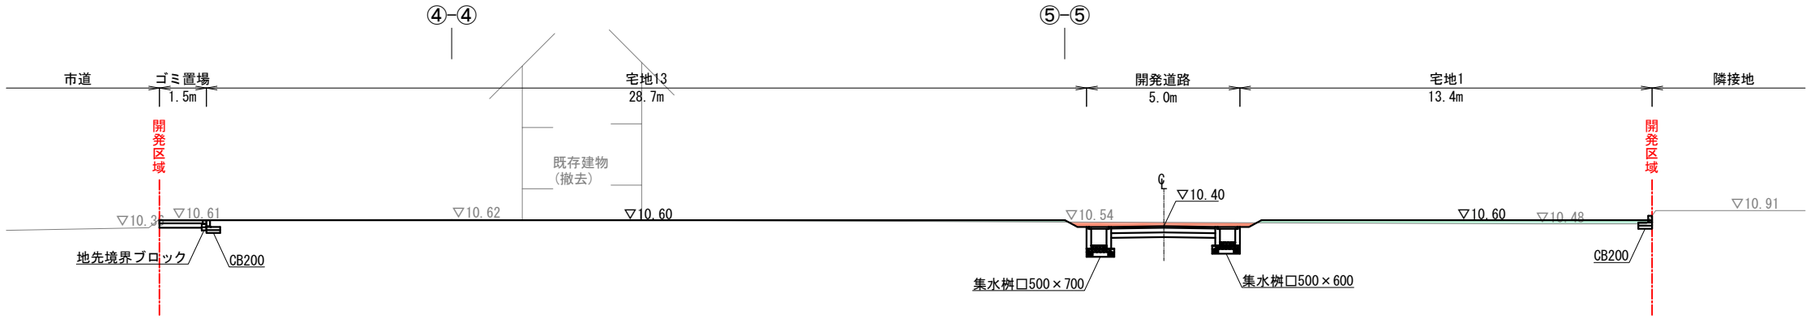


DL=5.00

②-②断面

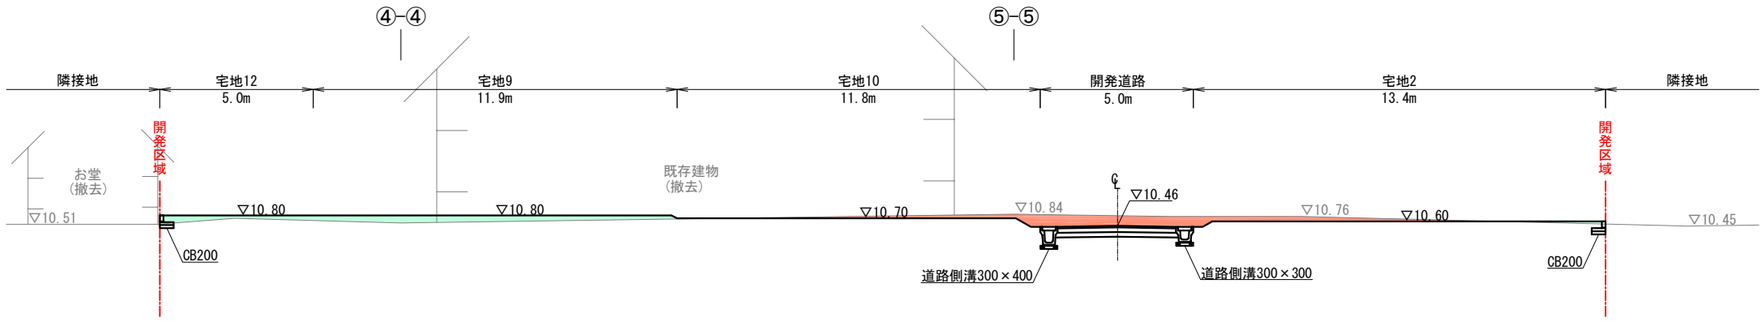

①-①断面

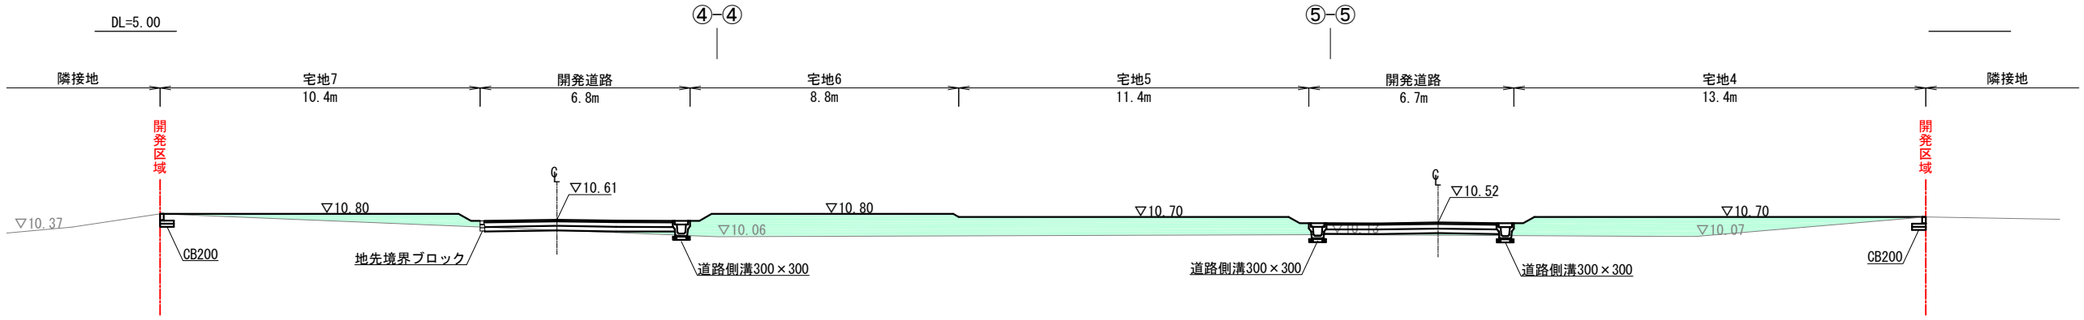

DL=5.00


凡　例	
切　土	
盛　土	

※法面勾配は1：1.8(約30°)とする

事業名	熊本市南区富合町廻江開発		
場　所	熊本市南区富合町廻江770番の一部,772番1の一部		
図面名	造成計画断面図(1)	作 成 日	R6.1
縮　尺	(A1)1:100 (A3)1:200	図面番号	
事業主			
設計者			


造成計画断面図(2) (A1) S=1:100 (A3) S=1:200

⑤-⑤断面

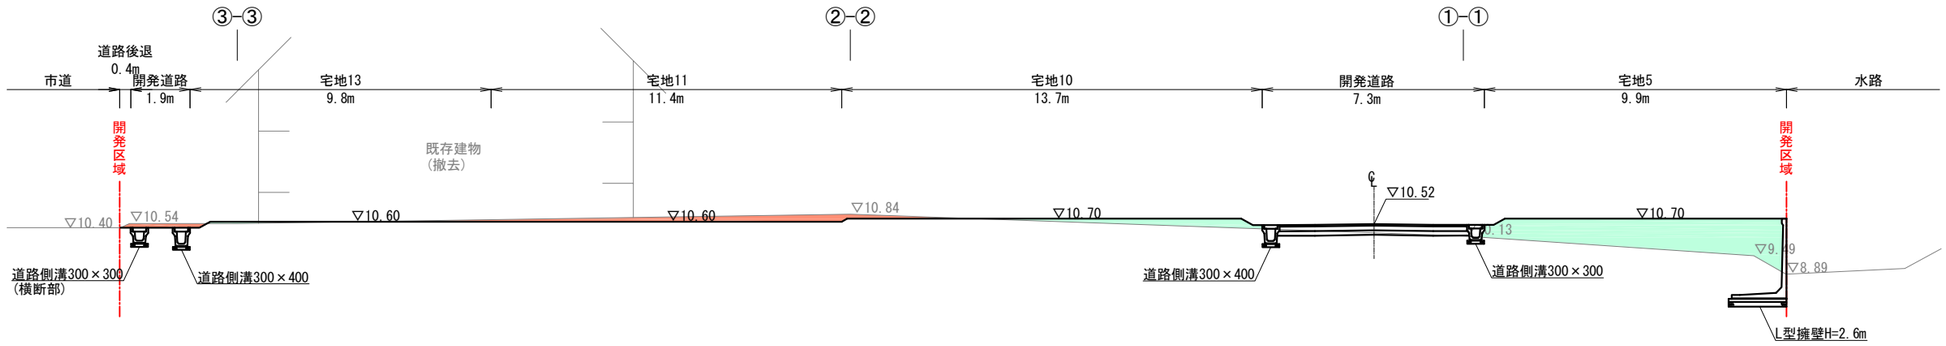

DL=5.00

④-④断面

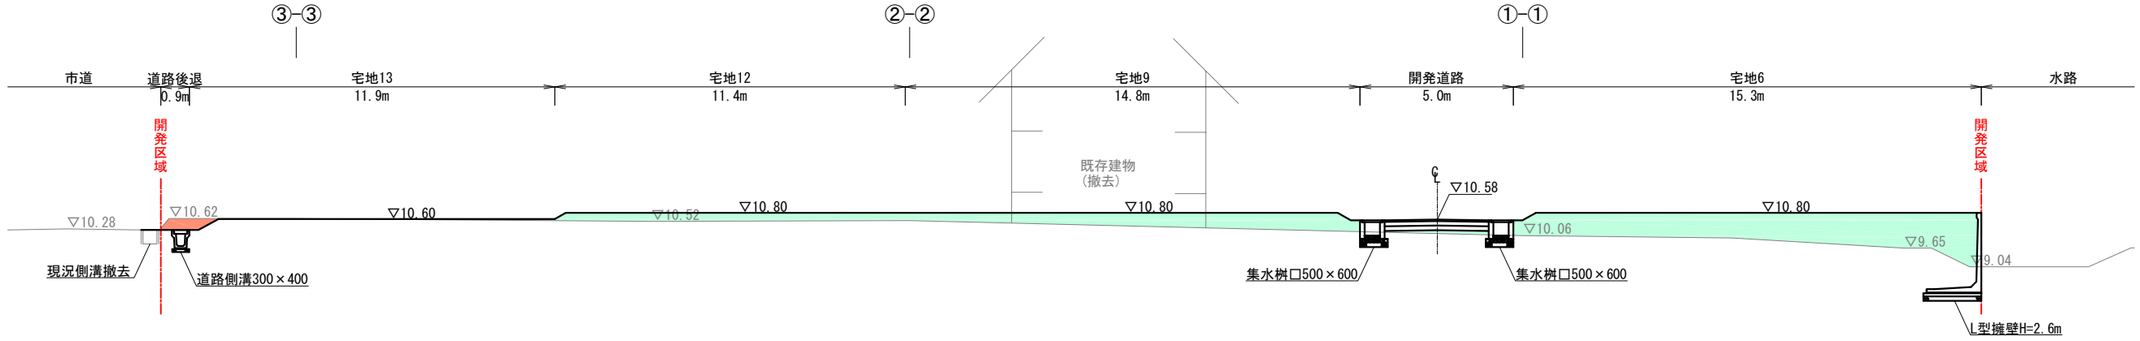

DL=5.00


凡	例
切　土	
盛　土	

※法面勾配は1：1.8(約30°)とする

事業名	熊本市南区富合町廻江開発		
場　所	熊本市南区富合町廻江770番の一部,772番1の一部		
図面名	造成計画断面図(2)	作 成 日	R6.1
縮　尺	(A1)1:100 (A3)1:200	図面番号	
事業主			
設計者			

給排水計画平面図

(A1)S=1:200
(A3)S=1:400

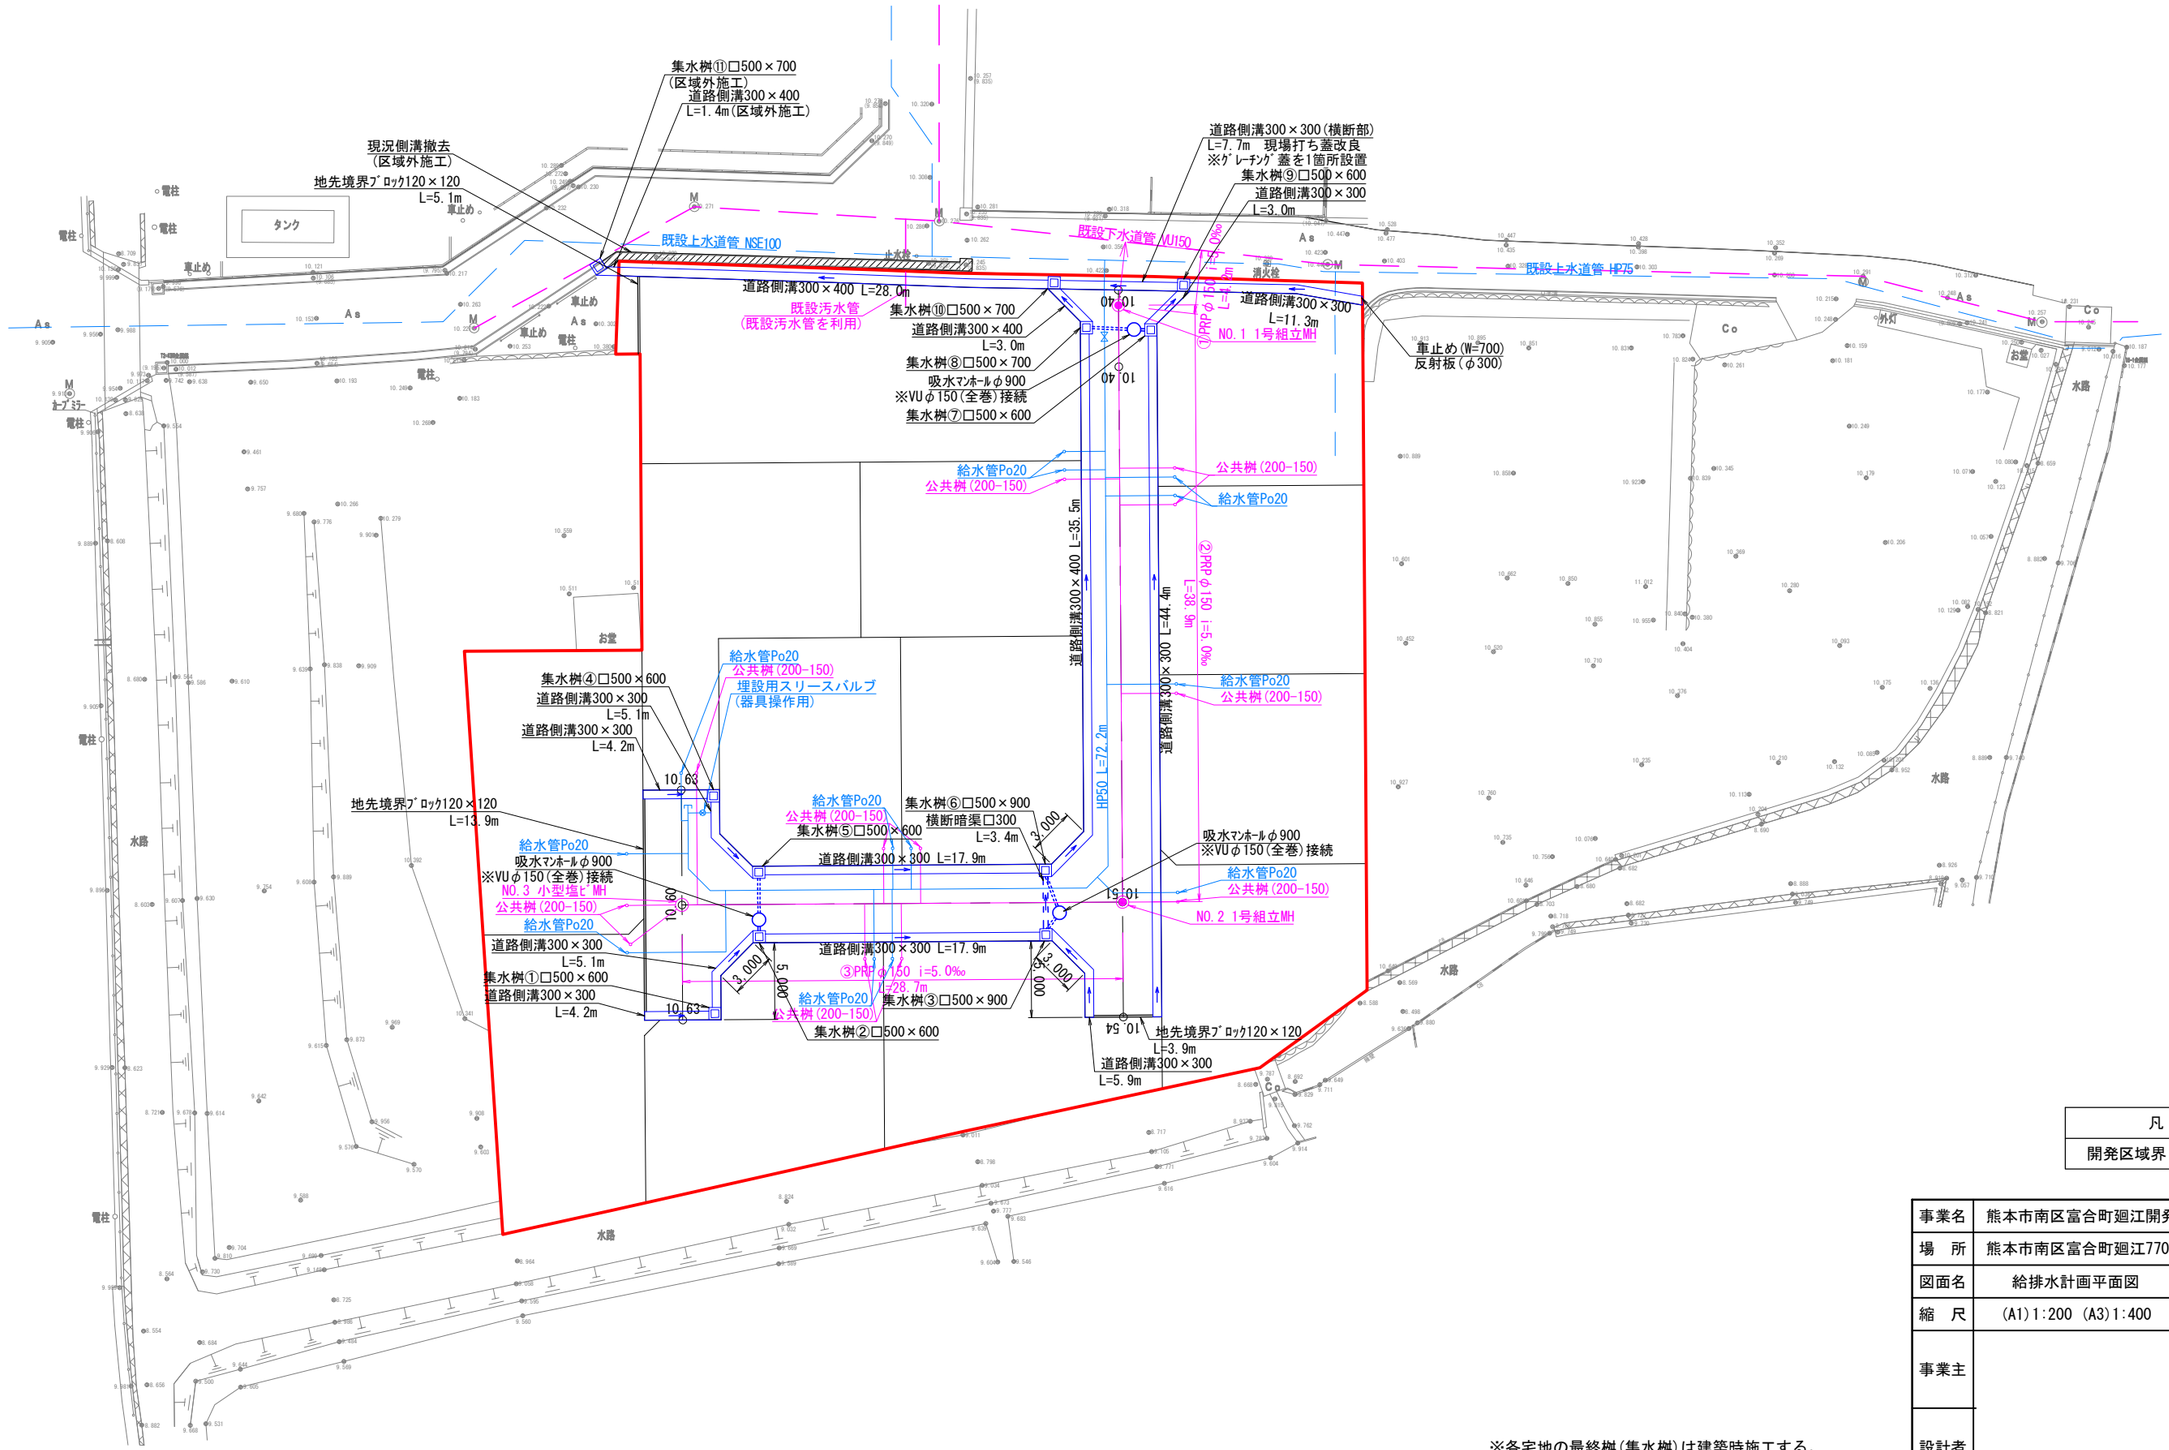


凡　例	
開発区域界	


事業名	熊本市南区富合町廻江開発		
場　所	熊本市南区富合町廻江770番の一部,772番1の一部		
図面名	給排水計画平面図	作 成 日	R6.1
縮　尺	(A1)1:200 (A3)1:400	図面番号	
事業主			
設計者			

※各宅地の最終桝(集水桝)は建築時施工する。
※道路側溝の側溝蓋は10mおきに1箇所、集水蓋を設置する。

汚水縦断図

H=1:300
V=1:100

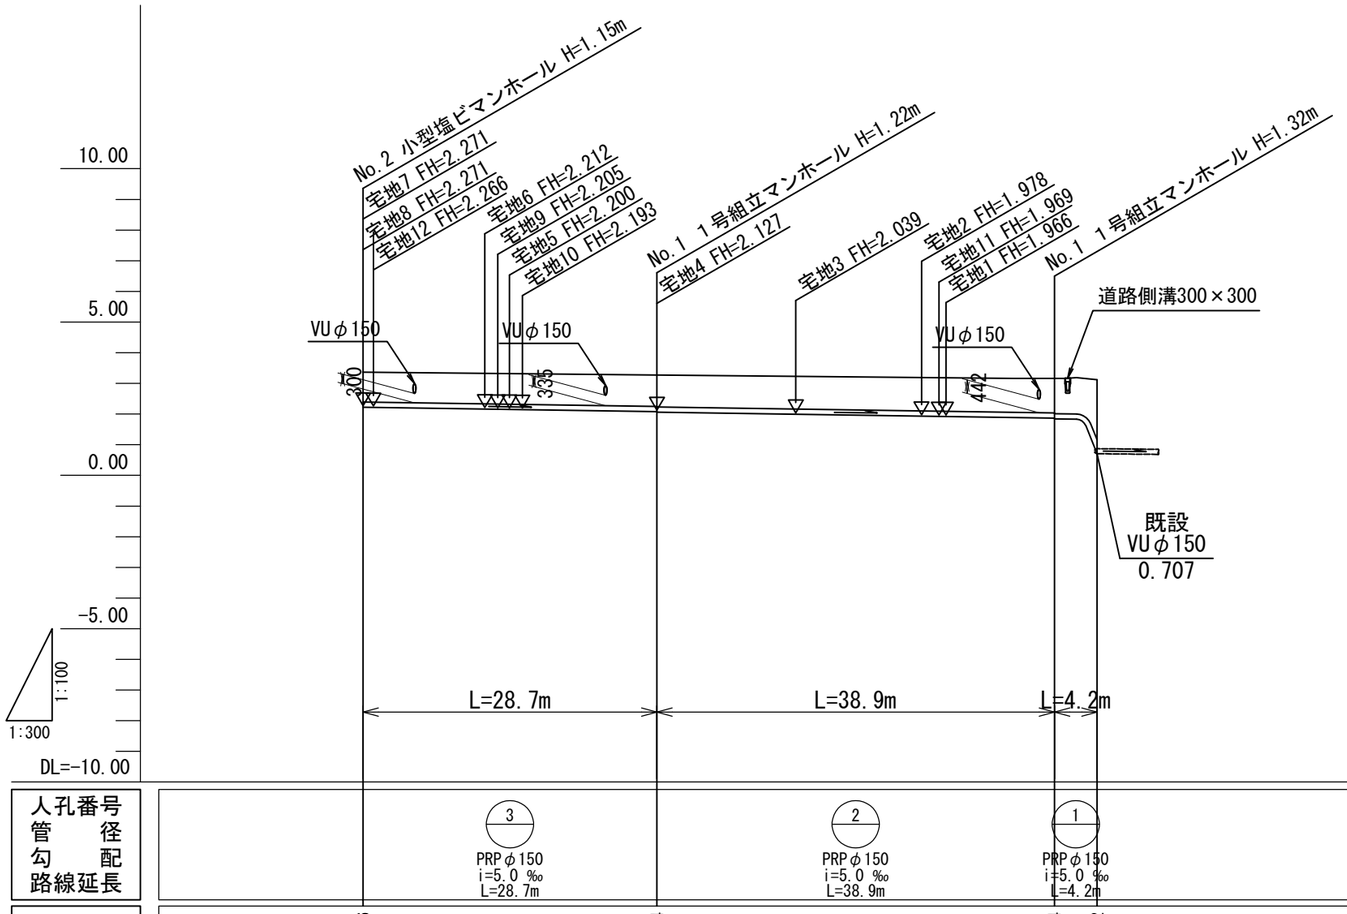

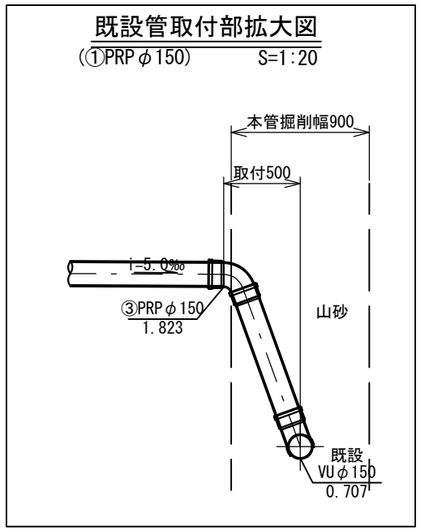

人孔番号		3	2	1
管径		PRPφ150	PRPφ150	PRPφ150
勾配		i=5.0 ‰	i=5.0 ‰	i=5.0 ‰
路線延長		L=28.7m	L=38.9m	L=4.2m
地盤高	3.366	3.274	3.164	3.122
土被り	0.97	1.03 1.05	1.13 1.15	2.26
管底高	2.221	2.077 2.057	1.862 1.842	0.707
掘削深	1.47	1.53 1.55	1.63 1.65	2.76
人孔番号	NO.3	NO.2	NO.1	既設
延長	0.0	28.7	67.6	71.8


管種		リブ付硬質ポリ塩化ビニル管 PRP	
基礎形状		砕石基礎	
土留工	※軽量鋼矢板 ( )は支保工段数		
取付管	(右)※○は取付管タイプ (左) ( )は箇所数		
舗装種別		車道As	

事業名	熊本市南区富合町廻江開発		
場所	熊本市南区富合町廻江770番の一部,772番1の一部		
図面名	汚水縦断図	作成日	R6.1
縮尺	(A1)H=1:300 V=1:100 (A3)H=1:600 V=1:200	図面番号	
事業主			
設計者			

道路縦断図

(A1)V=1:100 H=1:250
(A3)V=1:200 H=1:500

開発道路

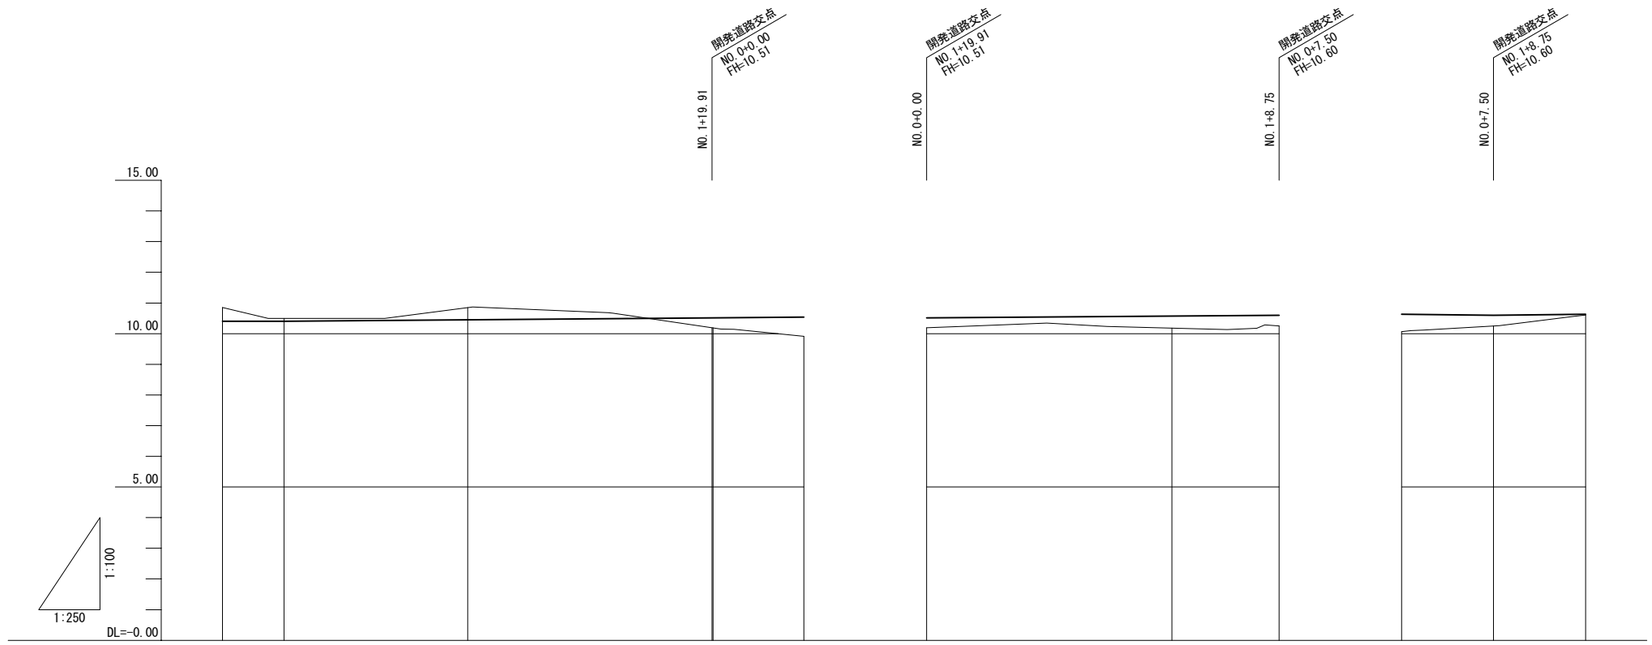

勾　配	10.40	LEVEL L=5.0m	10.40	i=0.32% L=34.91m	10.51	i=0.40% L=7.50m	10.54	10.51	i=0.31% L=28.75m	10.60
盛土高					0.32		0.62	0.32	0.39	0.35
切土高	0.46		0.10	0.40						
計画高	10.40		10.40	10.45	10.51		10.54	10.51	10.57	10.60
地盤高	10.86		10.50	10.85	10.19		9.92	10.19	10.18	10.25
追加距離	0.00		5.00	20.00	38.91		47.41	0.00	20.00	28.75
単距離	0.00		5.00	15.00	18.91		7.41	0.00	20.00	8.75
測　点	NO.0		NO.0 +5.00	NO.1	NO.1 +19.91		NO.2 +7.41	NO.0	NO.1	NO.1 +8.75
曲　線				R=∞ L=47.41					R=∞ L=28.75	

勾　配	10.63	i=0.40% L=7.50m	10.60	i=0.40% L=7.50m	10.63					
盛土高	0.56		0.35		0.02					
切土高										
計画高	10.63		10.60		10.63					
地盤高	10.07		10.25		10.61					
追加距離	0.00		7.50		15.00					
単距離	0.00		7.50		7.50					
測　点	NO.0		NO.0 +7.50		NO.0 +15.00					
曲　線		R=∞ L=15.00								


事業名	熊本市南区富合町廻江開発		
場　所	熊本市南区富合町廻江770番の一部,772番1の一部		
図面名	道路縦断図	作 成 日	R6.1
縮　尺	(A1)V=1:100 H=1:250 (A3)V=1:200 H=1:500	図面番号	
事業主			
設計者			

道路横断図(1)


(開発道路 NO.0～NO.2+7.41)

断面図 (A1)S=1: 50 (A3)S=1:100


①－①断面
NO.0

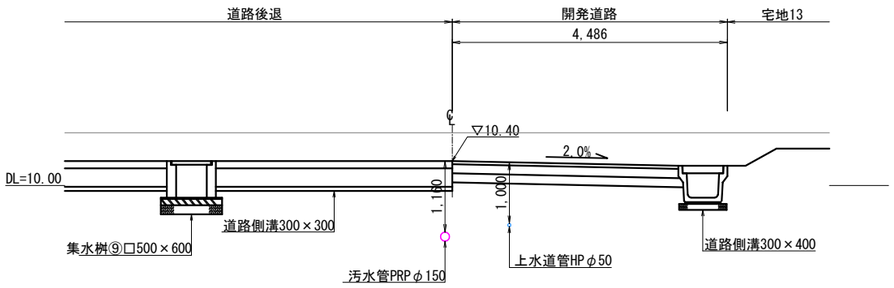


③－③断面
NO.2

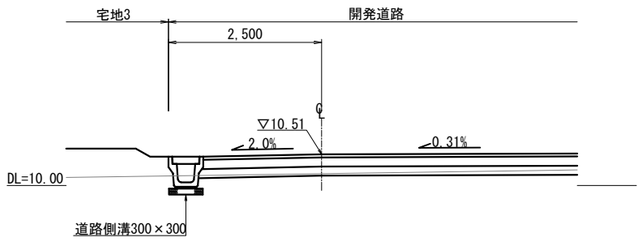


②－②断面
NO.1

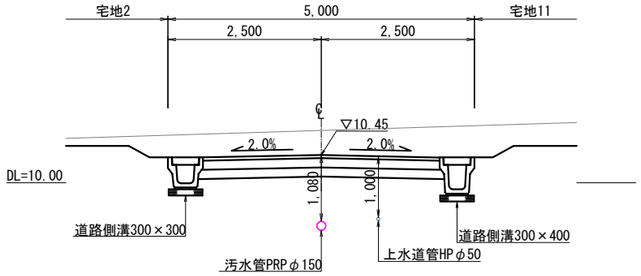

④－④断面
NO.2+7.41

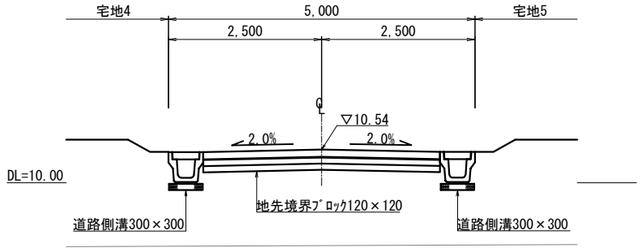

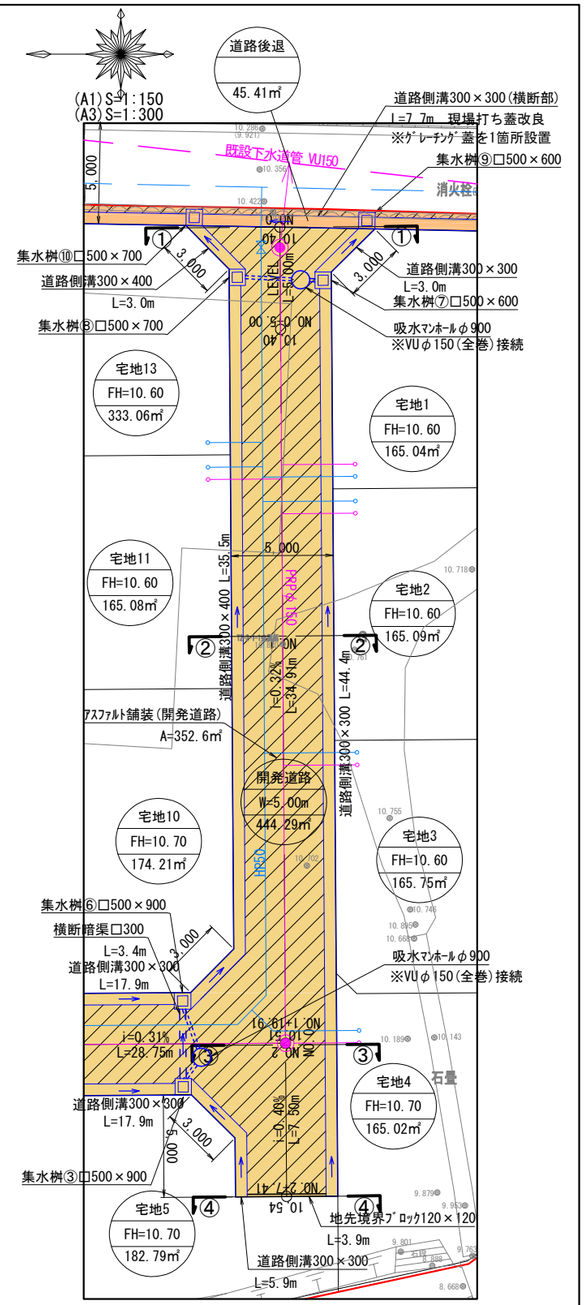

事業名	熊本市南区富合町廻江開発		
場　所	熊本市南区富合町廻江770番の一部,772番1の一部		
図面名	道路横断図(1)	作 成 日	R6.1
縮　尺	図示	図面番号	
事業主			
設計者			


道路横断図(2)

(開発道路 NO.0～NO.1+8.75)


断面図

(A1)S=1: 50
(A3)S=1:100


⑤－⑤断面
NO.0

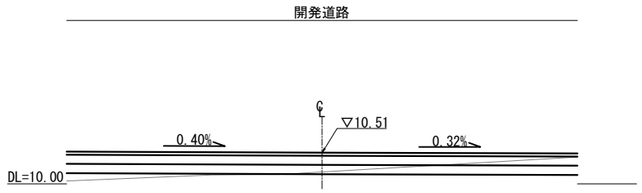


⑦－⑦断面
NO.1+8.75

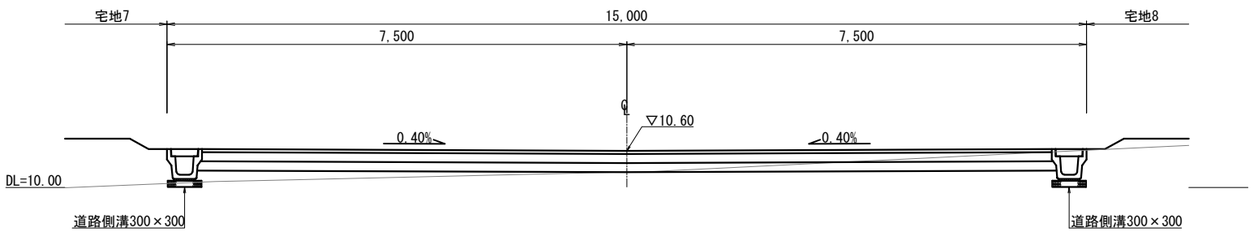


⑥－⑥断面
NO.1

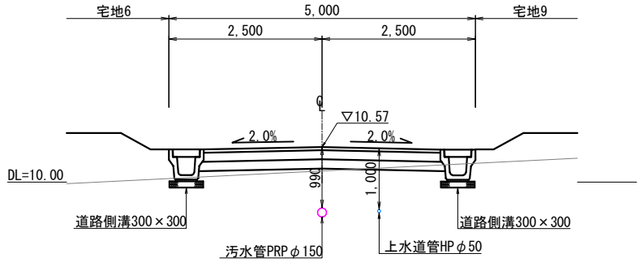

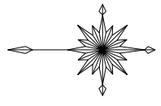

(A1)S=1:150
(A3)S=1:300

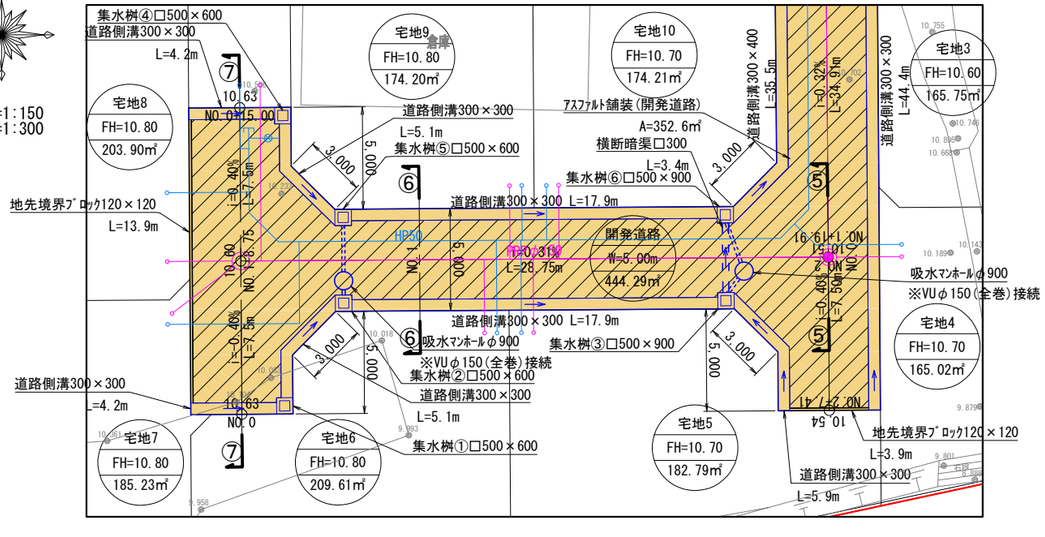


事業名	熊本市南区富合町廻江開発		
場　所	熊本市南区富合町廻江770番の一部,772番1の一部		
図面名	道路横断図(2)	作 成 日	R6.1
縮　尺	図示	図面番号	
事業主			
設計者			

給排水施設構造図(1)

※既設道路内は本工事着工前に必ず試掘を行い既設埋設管の配置を確認すること。
また、水道の切廻しが必要となる場合には管理者と協議を行うこと。

１号組立マンホール標準図


S=1:20

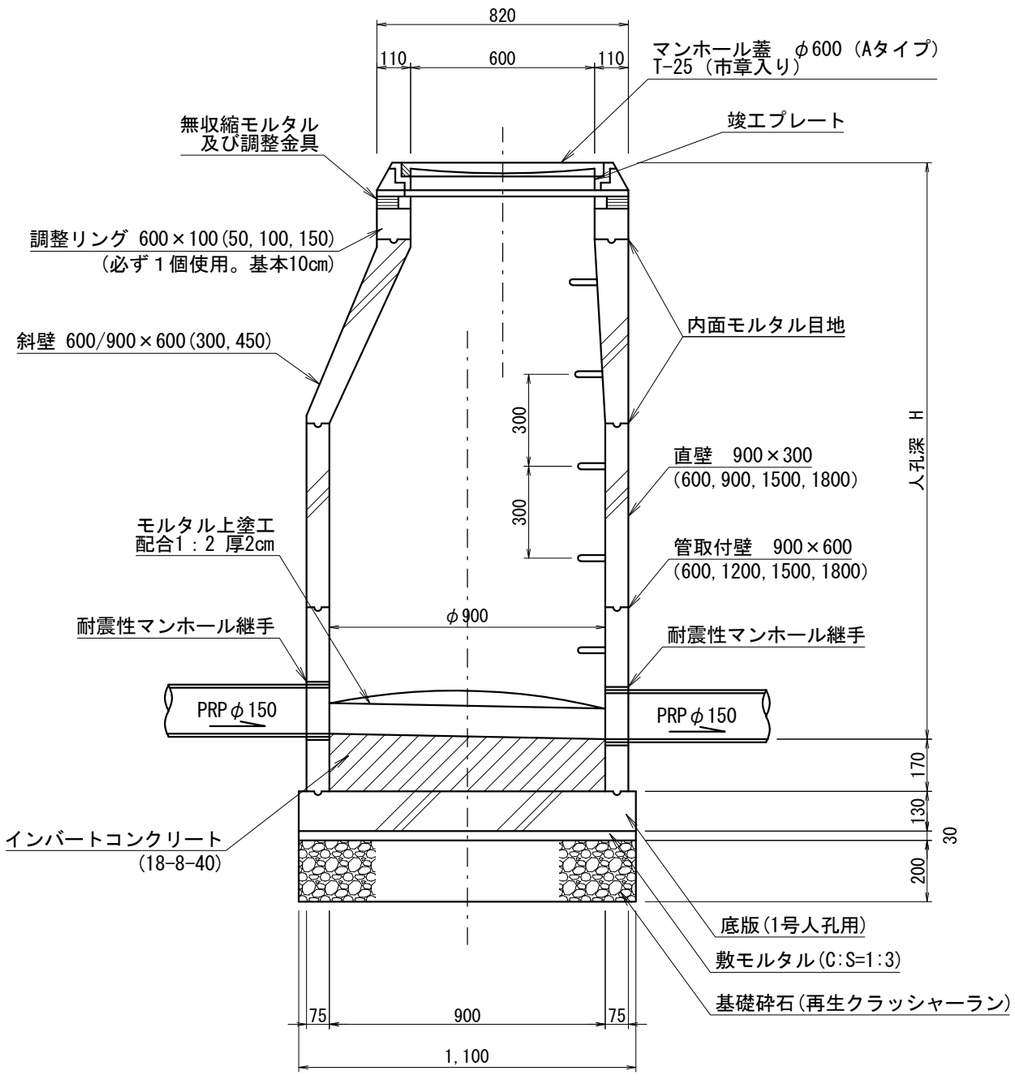


※上下流の管底段差が60cm以上となる場合は、『副管』が必要となるため
60cm以上とならないよう施工を行うこと。

小型塩ビマンホールφ300

S=1:20

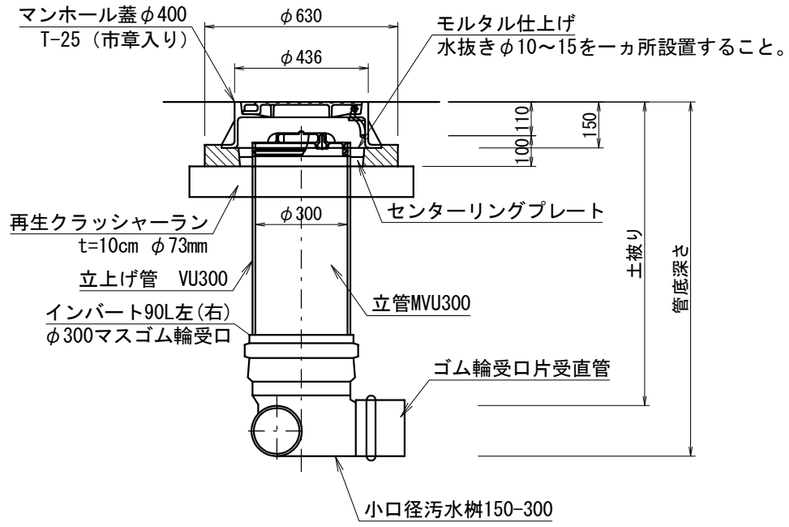

竣工プレート　S=1:3

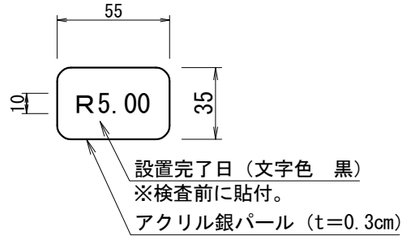


事業名	熊本市南区富合町廻江開発		
場　所	熊本市南区富合町廻江770番の一部,772番1の一部		
図面名	給排水施設構造図(1)	作 成 日	R6.1
縮　尺	図示	図面番号	
事業主			
設計者			

給排水施設構造図(2)


宅地内小口径汚水桝

（※車両乗り入れ部は鉄盖使用の事）S=1:30

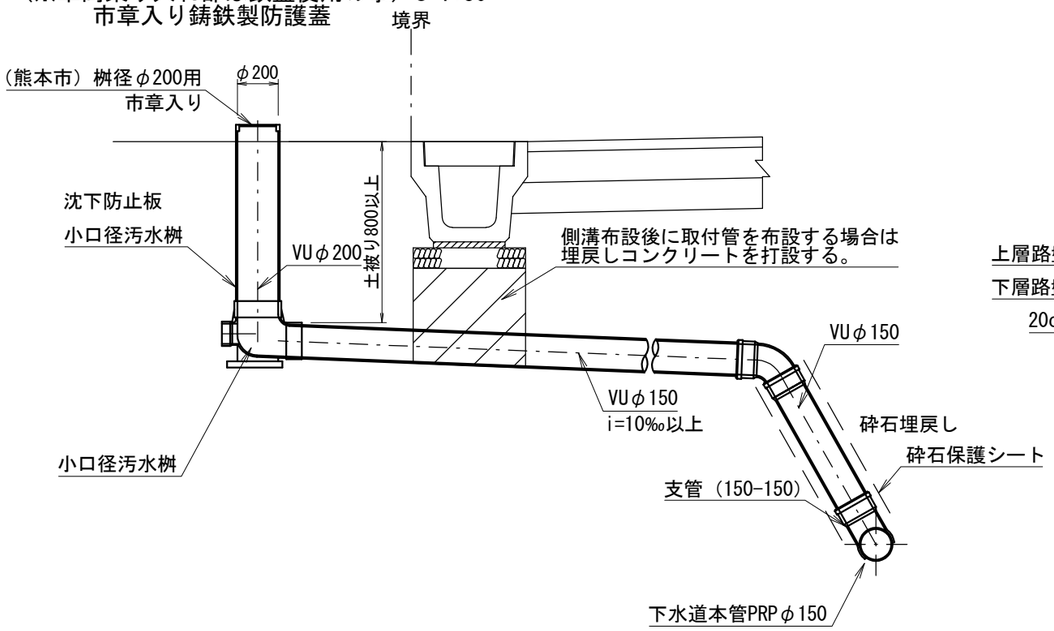

本管部埋戻し詳細断面図


※標準図　S=1:25

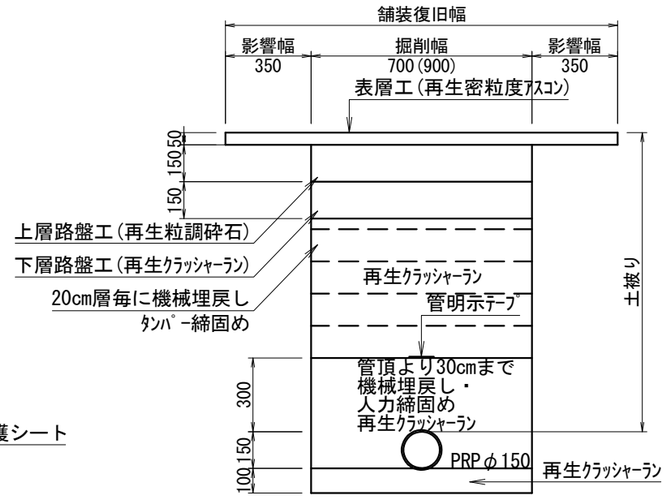

※平均掘削深H=1.5m以上の場合は土留を考慮すること。
※（　）内は土留めありの数値
※下水道施設と他の埋設物の離隔を30cm以上確保すること。


上水道宅内引込み標準図

（宅地内）　S=1:30

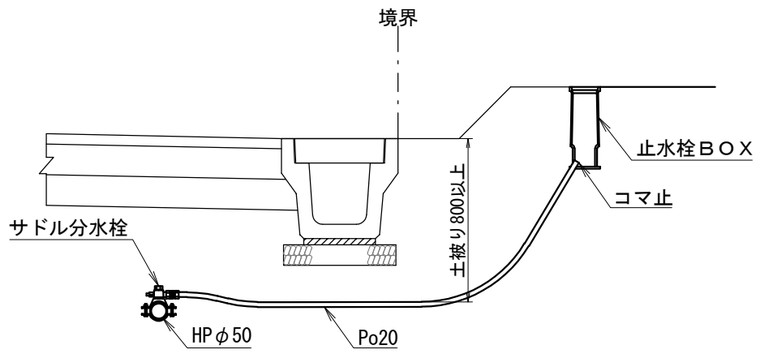


アスファルト舗装断面図

※市道復旧部分　S=1:10

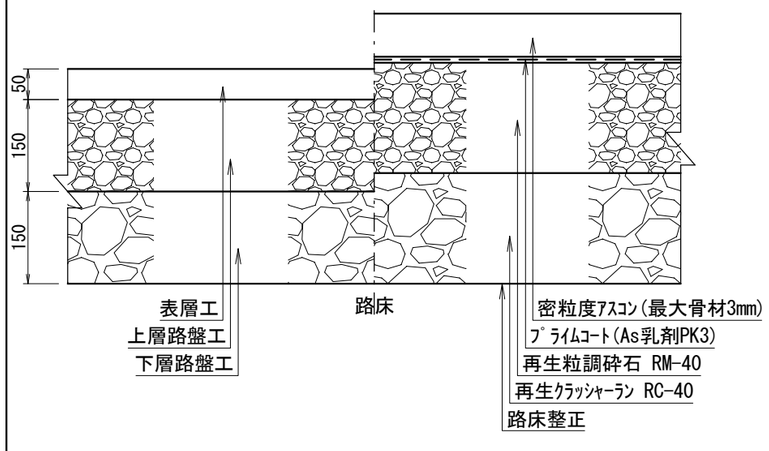

取付管部埋戻し詳細断面図

※標準図　S=1:25

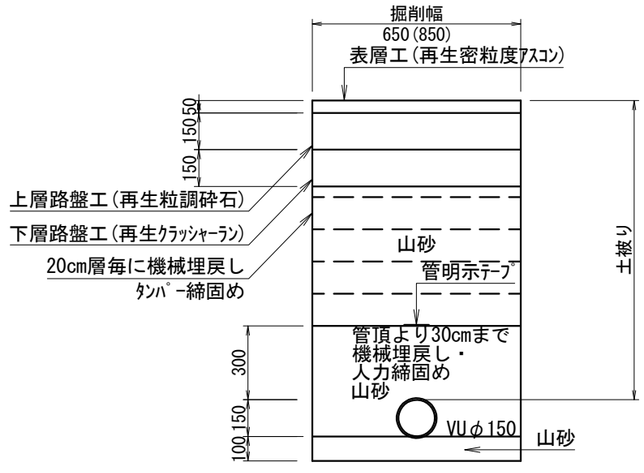


※平均掘削深H=1.5m以上の場合は土留を考慮すること。
※（　）内は土留めありの数値
※下水道施設と他の埋設物の離隔を30cm以上確保すること。

事業名	熊本市南区富合町廻江開発		
場　所	熊本市南区富合町廻江770番の一部,772番1の一部		
図面名	給排水施設構造図(2)	作 成 日	R6.1
縮　尺	図示	図面番号	
事業主			
設計者			

擁壁等の構造図(1)


道路標準断面図　S=1:50

東側市道拡幅部分

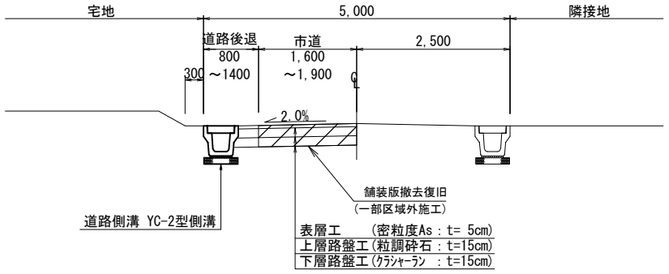


道路標準断面図　S=1:50

開発道路

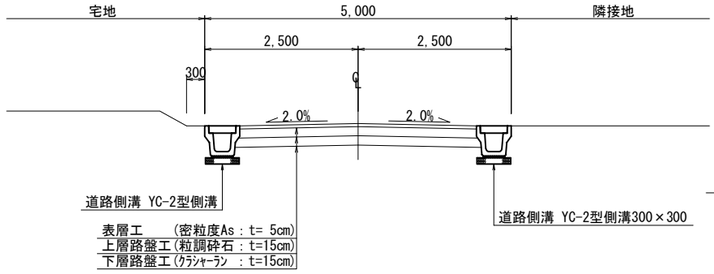


道路側溝(横断部)　S=1:20

現場打ち蓋改良

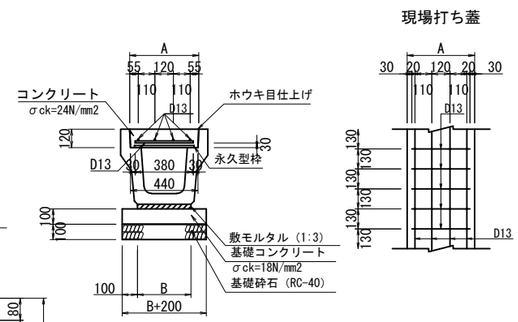


横断暗渠　S=1:10

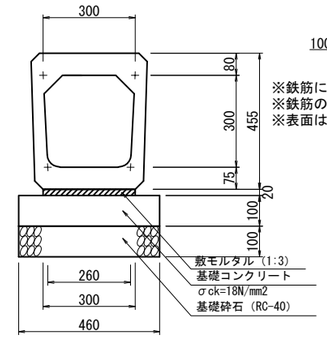


※鉄筋についてはSD345Aを使用すること。
※鉄筋のかぶりは30mm以上とすること。
※表面は、ホウキ目仕上げとすること。

現場打ち蓋(水抜ﾊﾟｲﾌﾟ有)

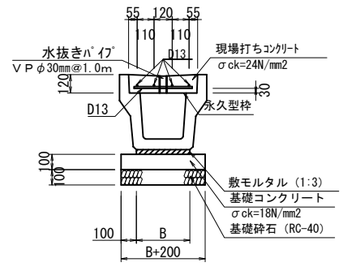


※1.0m毎に1箇所施工
※水抜き穴は、ｺﾝｸﾘｰﾄ打設時に設置すること。

舗装構成拡大図　S=1:15

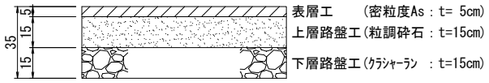


張コンクリート詳細図　S=1:15

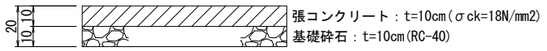

道路側溝　S=1:20

YC-2型側溝

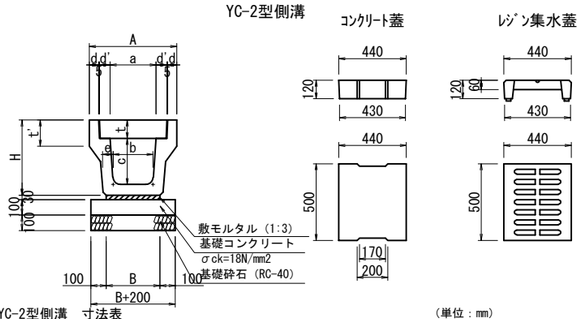

コﾝｸﾘｰﾄ蓋


ﾚｼﾞﾝ集水蓋

落蓋式側溝 YC-2型側溝　寸法表												(単位：mm)
呼び名	A	H	a	b	c	d	d'	e	t'	t	B	参考重量(kg/本)
300×300	570	490	300	260	300	60	70	70	170	120	350	474
300×400	570	590	300	260	400	60	70	70	170	120	350	538


※5mおきに1箇所、ｸﾞﾚｰﾁﾝｸﾞ蓋を設置
※10mおきに集水蓋を設置

道路側溝　S=1:20

ｸﾞﾚｰﾁﾝｸﾞ付側溝

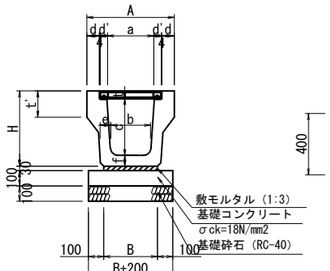


ｸﾞﾚｰﾁﾝｸﾞ蓋

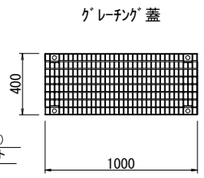


グレーチング付側溝　寸法表														(単位：mm)
呼び名	A	H	a	b	c	d	d'	e	f	t'	t	B	参考重量(kg/本)
300×300	570	490	300	260	370	81	50	70	70	170	5	350	279

VUφ150　S=1:20

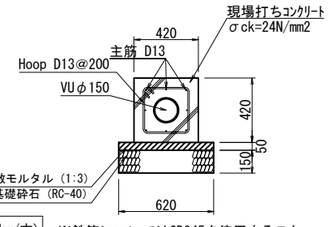

※鉄筋についてはSD345を使用すること。


側溝端部止コンクリート　S=1:20

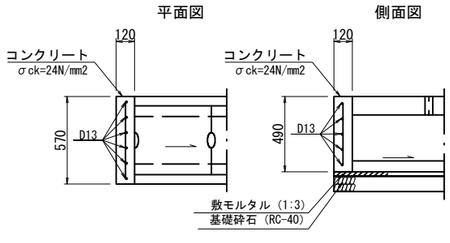

※鉄筋についてはSD345を使用すること。


車止め　S=1:20

(W=700)

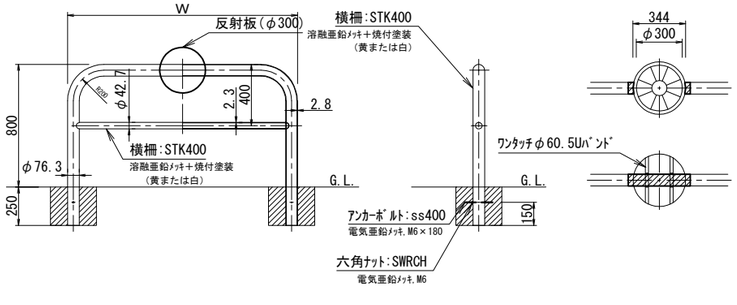


反射板(φ300)　S=1:20

地先境界ブロック　S=1:10

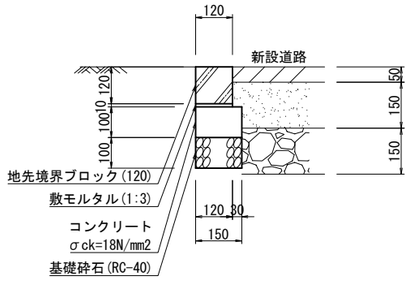

空洞ブロック(CB)　S=1:10

開発区域界

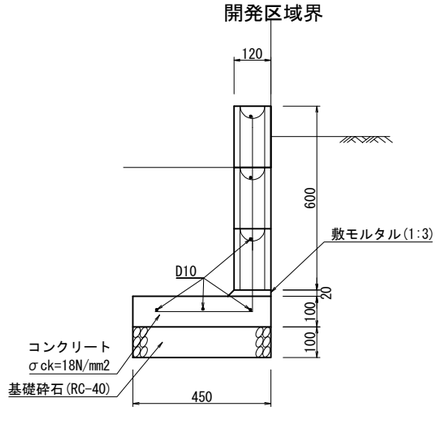


事業名	熊本市南区富合町釈迦堂開発		
場　所	熊本市南区富合町廻江770番の一部, 772番1の一部		
図面名	擁壁等の構造図(1)	作 成 日	R6.1
縮　尺	図示	図面番号	
事業主			
設計者			

擁壁等の構造図(2)


L型擁壁構造図 S=1:20

（宅地造成等規制法第14条による大臣認定製品）

断面図

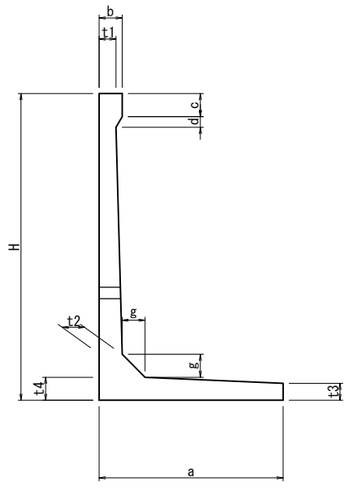

標準施工図

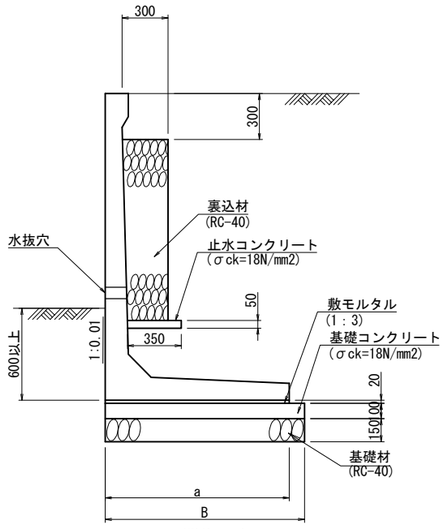


寸法表 （単位：mm）

呼び名	H	a	b	c	d	t1	t2	t3	t4	g	B	参考質量 (kg)	必要地耐力 (kN/m2)
2600	2600	1810	150	150	70	110	180	110	180	180	1910	3070	128
2800	2800	1940					195		195	195	2040	3460	136


※根入れ600以上かつ前壁高さの15/100以上
※また現場の地耐力が上記の表未満の数字の場合は地盤改良等の措置を講ずること。
※水抜き穴について、3㎡に1カ所以上設置すること。
※背面土砂内部摩擦角 30°

重力式構造図 S=1:20

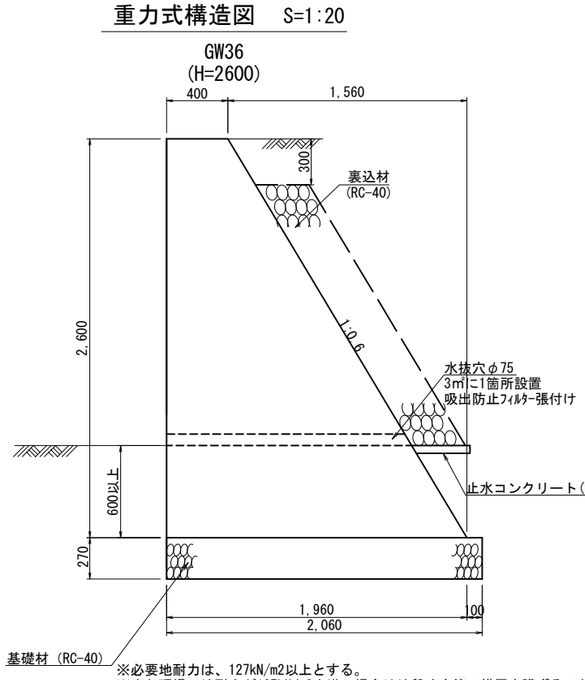

※必要地耐力は、127kN/m2以上とする。
※また現場の地耐力が127kN/m2未満の場合は地盤改良等の措置を講ずること。
※背面土砂内部摩擦角 30°


重力式構造図 S=1:20

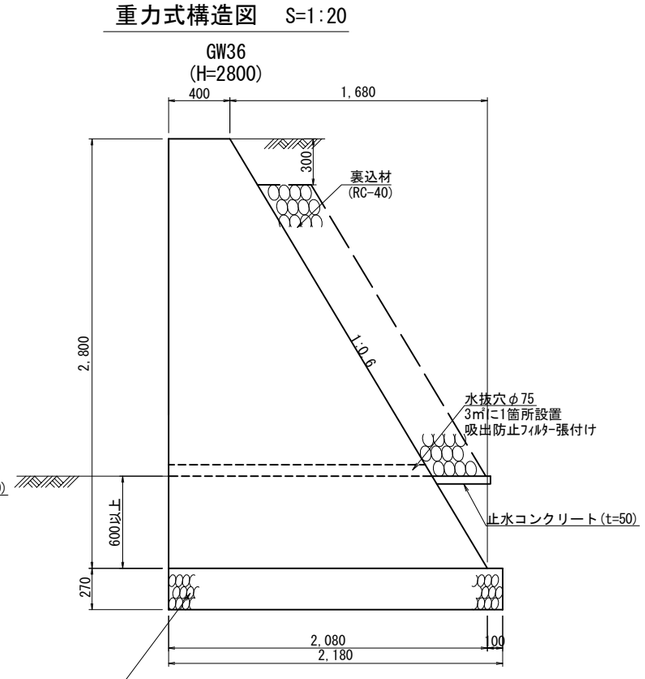

※必要地耐力は、127kN/m2以上とする。
※また現場の地耐力が127kN/m2未満の場合は地盤改良等の措置を講ずること。
※背面土砂内部摩擦角 30°

1号擁壁展開図 V=1:100 H=1:200

（西側水路沿い擁壁部）

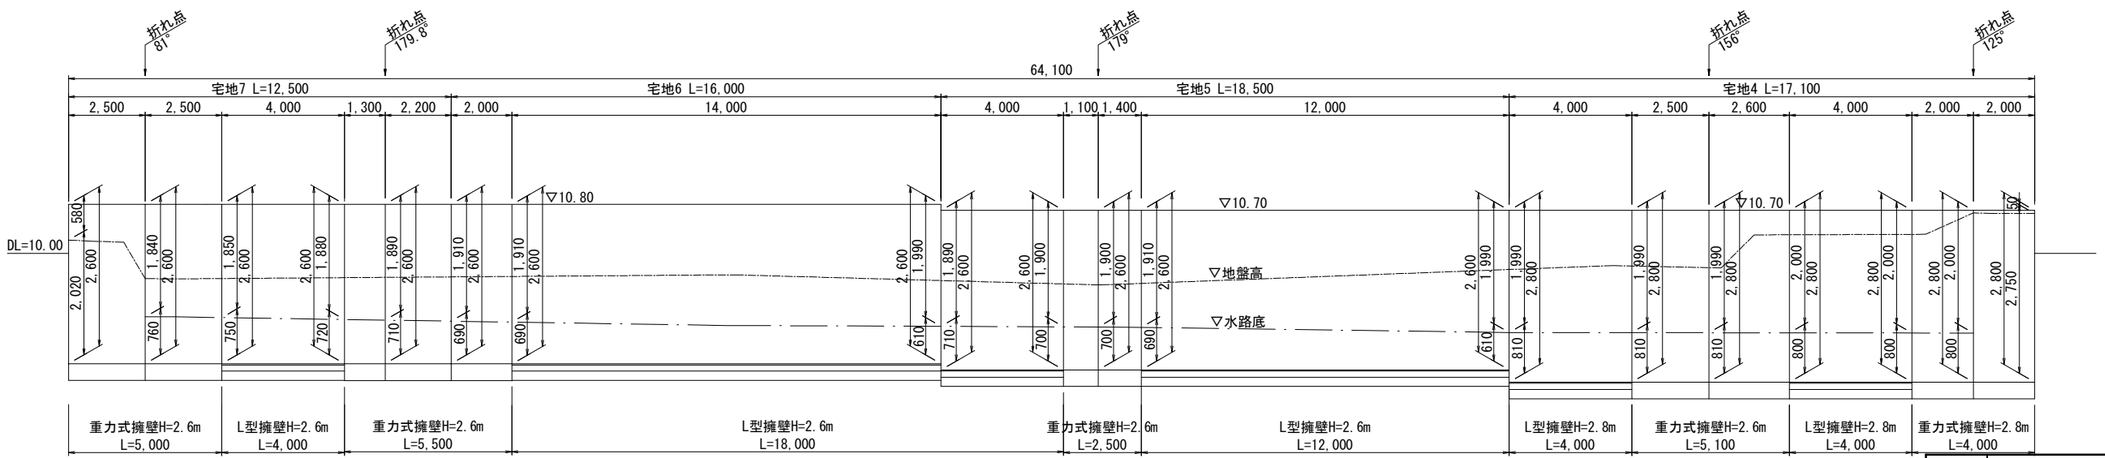


事業名	熊本市南区富合町廻江開発		
場　所	熊本市南区富合町廻江770番の一部,772番1の一部		
図面名	擁壁等の構造図(2)	作 成 日	R6.1
縮　尺	図示	図面番号	
事業主			
設計者			


擁壁等の構造図(3)

集水桝①□500×600詳細図 S=1:10

平 面 図

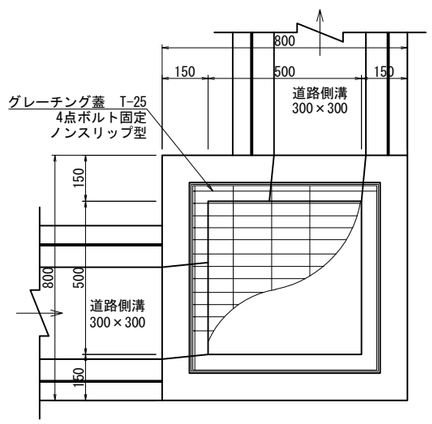


断 面 図

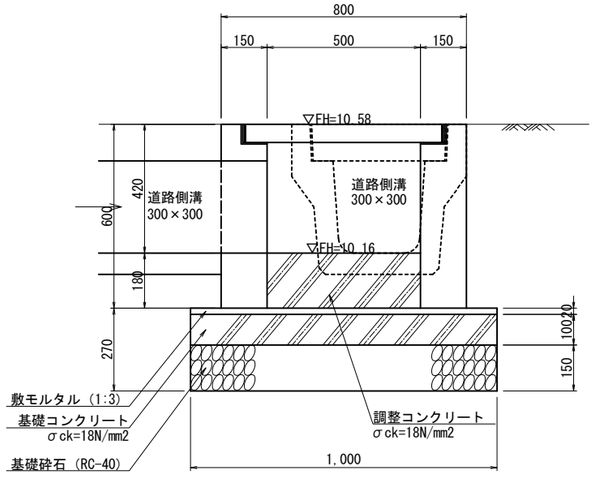


集水桝②□500×600詳細図 S=1:10

平 面 図

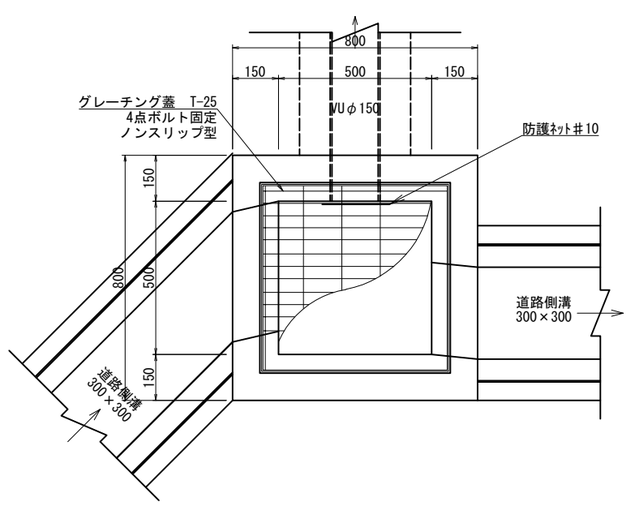


断 面 図

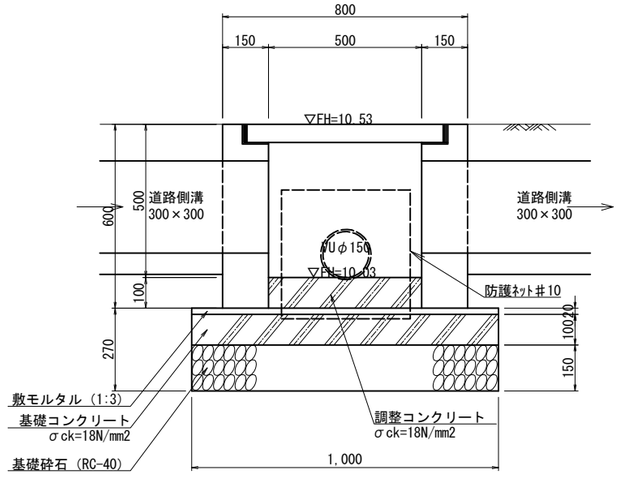


集水桝③□500×900詳細図 S=1:10

平 面 図

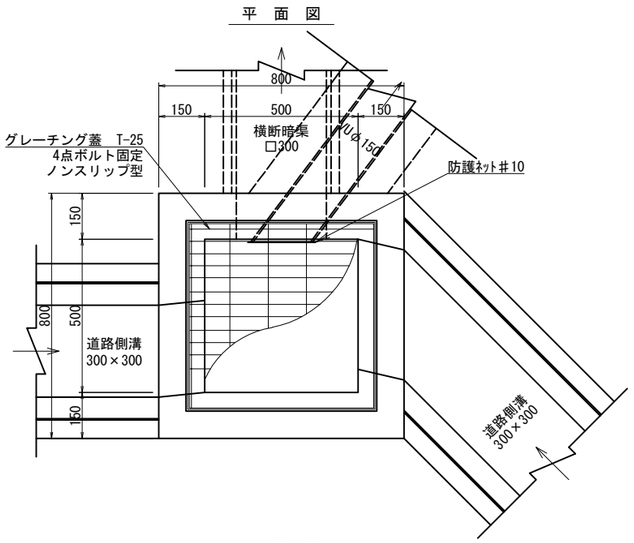

断 面 図

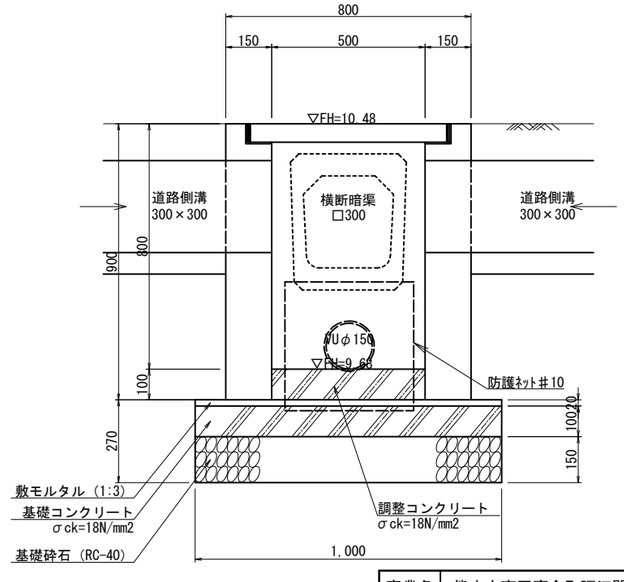


事業名	熊本市南区富合町廻江開発		
場 所	熊本市南区富合町廻江770番の一部,772番1の一部		
図面名	擁壁等の構造図(3)	作 成 日	R6.1
縮 尺	図示	図面番号	
事業主			
設計者			


擁壁等の構造図(4)

集水桝④□500×600詳細図 S=1:10

平 面 図

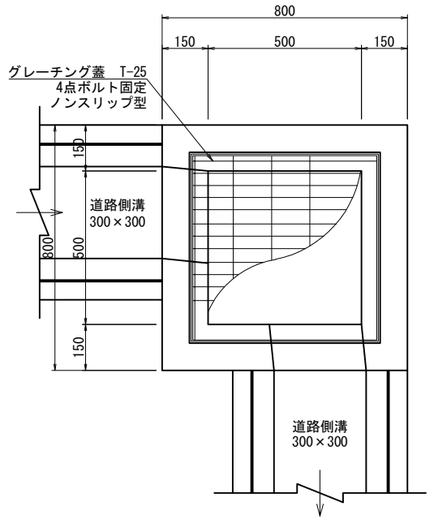


断 面 図

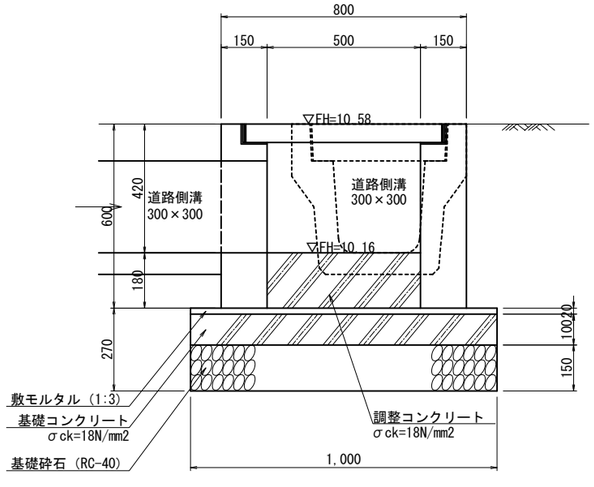


集水桝⑤□500×600詳細図 S=1:10

平 面 図

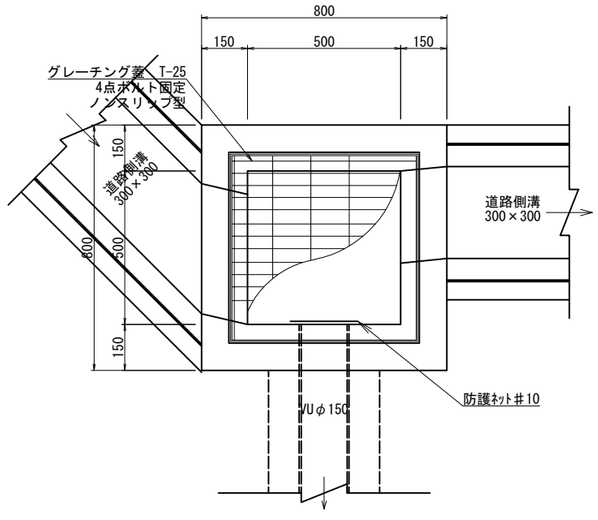


断 面 図

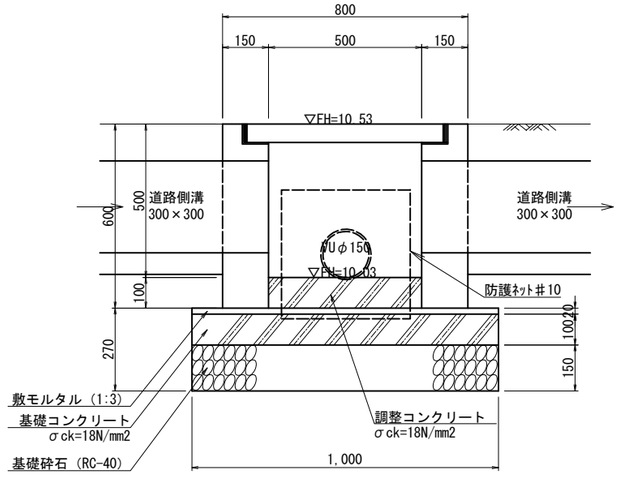


集水桝⑥□500×900詳細図 S=1:10

平 面 図

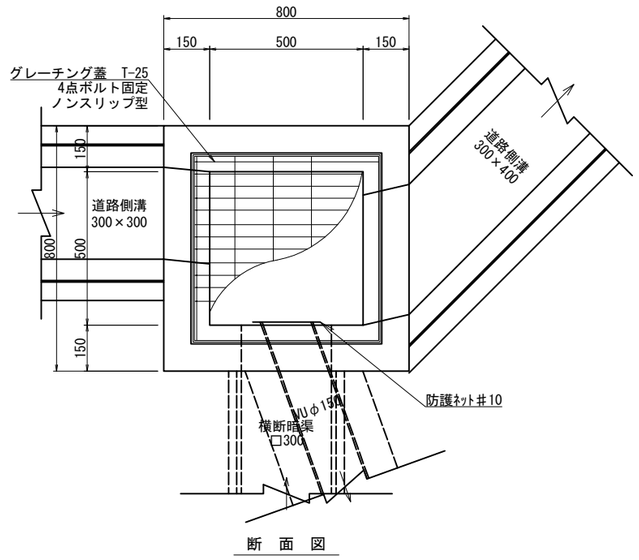


断 面 図

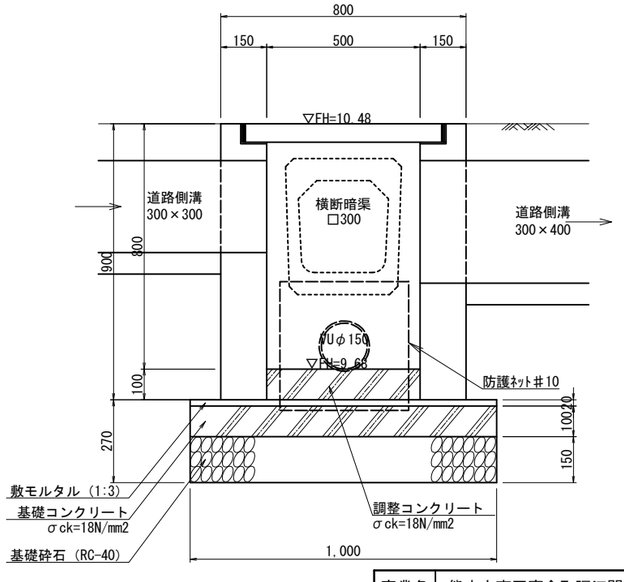


事業名	熊本市南区富合町廻江開発		
場 所	熊本市南区富合町廻江770番の一部, 772番1の一部		
図面名	擁壁等の構造図(4)	作 成 日	R6.1
縮 尺	図示	図面番号	
事業主			
設計者			


擁壁等の構造図(5)


集水桝⑦□500×600詳細図 S=1:10

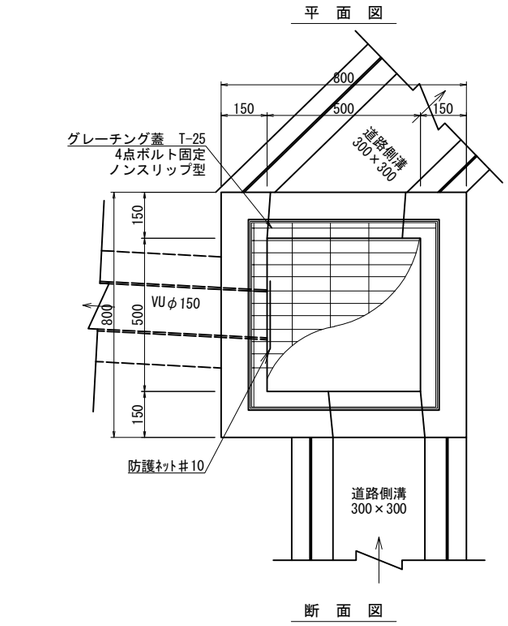

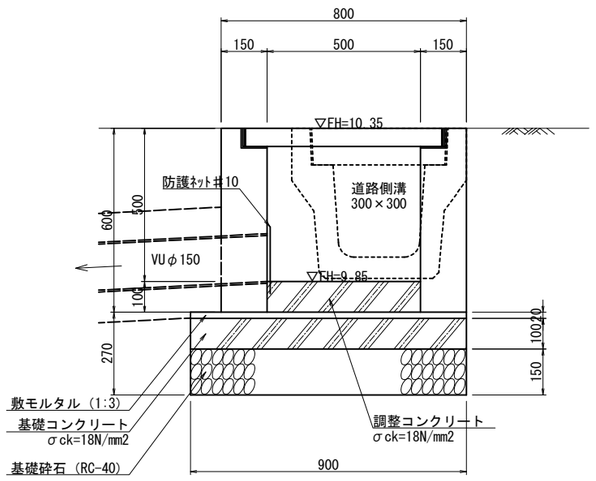



集水桝⑧□500×700詳細図 S=1:10

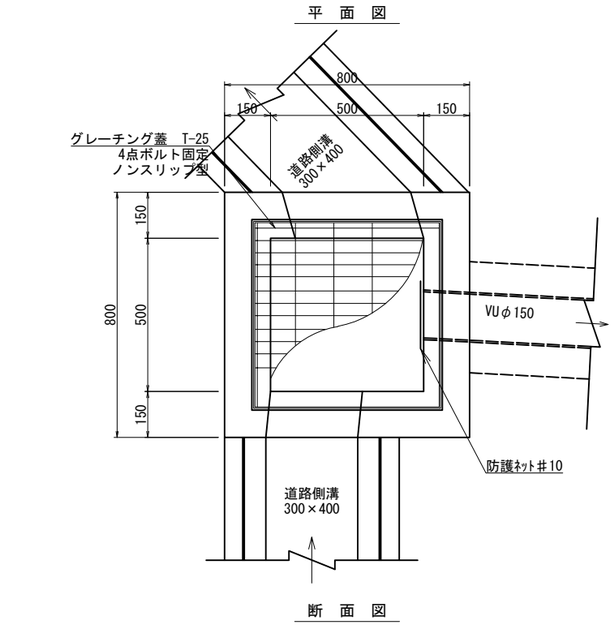

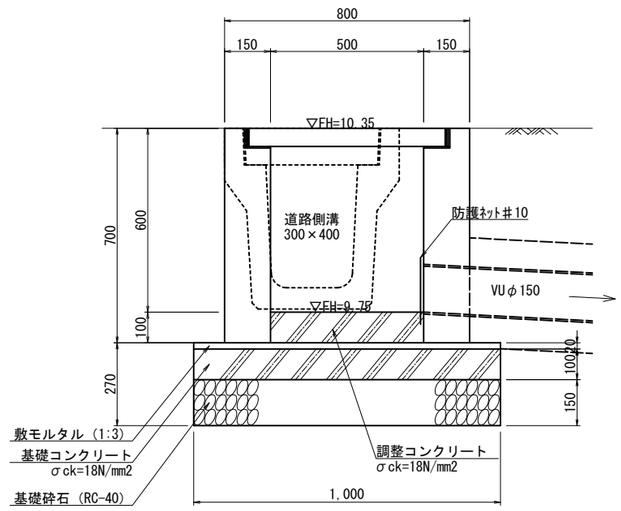

集水桝⑨□500×600詳細図 S=1:10

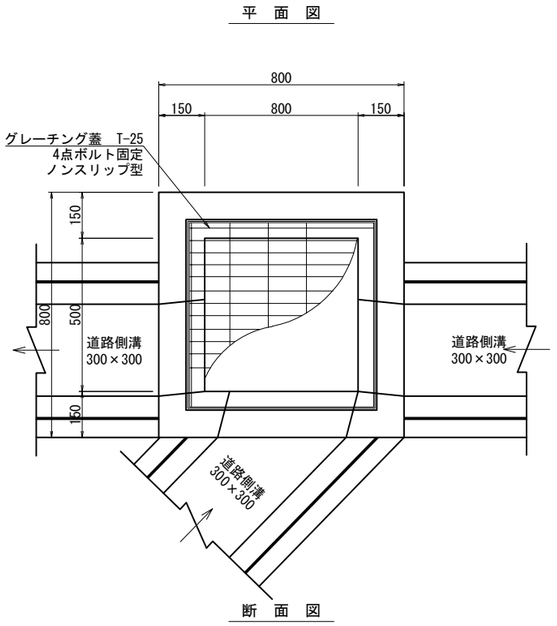

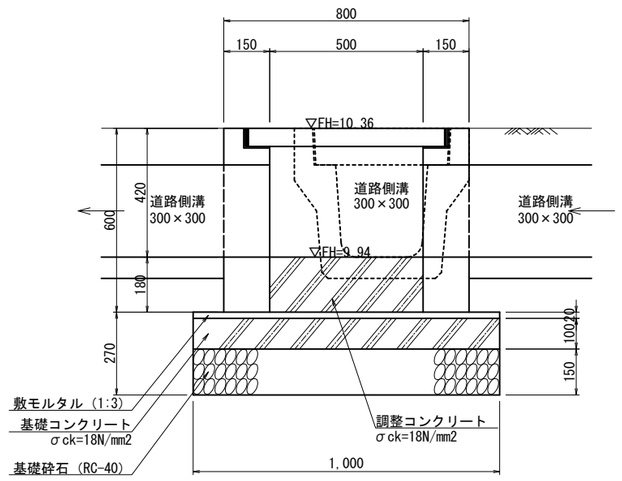


事業名	熊本市南区富合町廻江開発		
場 所	熊本市南区富合町廻江770番の一部,772番1の一部		
図面名	擁壁等の構造図(5)	作 成 日	R6.1
縮 尺	図示	図面番号	
事業主			
設計者			


擁壁等の構造図(6)

集水桝⑩□500×700詳細図 S=1:10

平 面 図

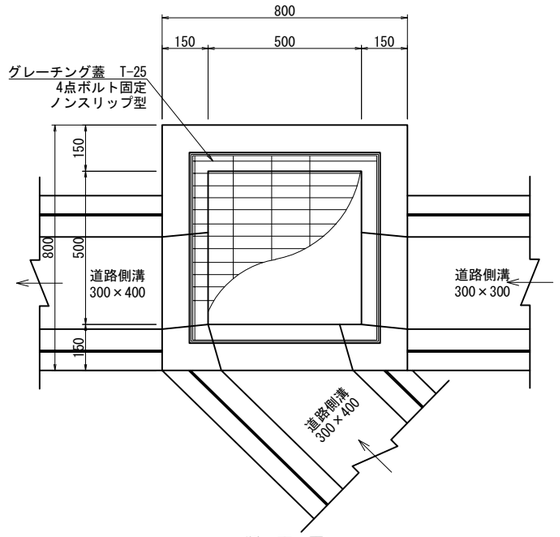


断 面 図

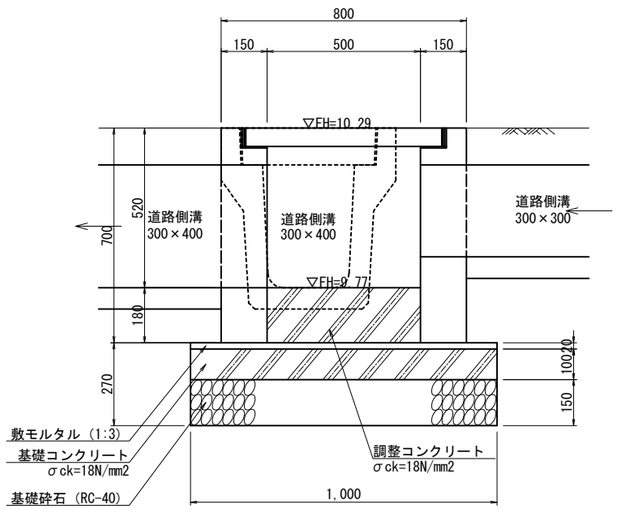


集水桝⑪□500×700詳細図 S=1:10

(区域外施工)

平 面 図

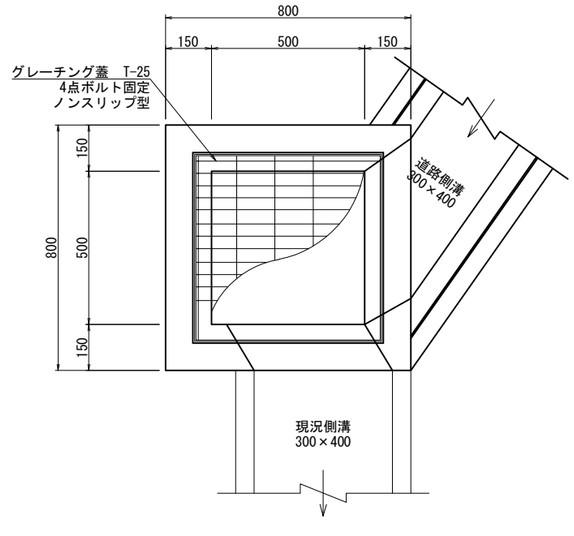


断 面 図

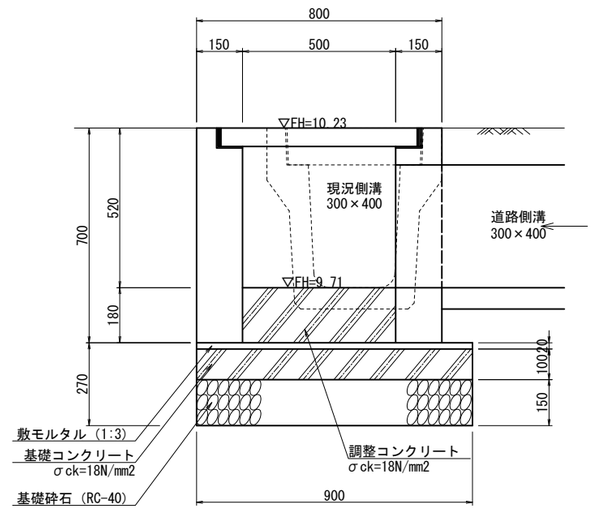

事業名	熊本市南区富合町廻江開発		
場 所	熊本市南区富合町廻江770番の一部,772番1の一部		
図面名	擁壁等の構造図(6)	作 成 日	R6.1
縮 尺	図示	図面番号	
事業主			
設計者			

吸込ﾏﾝﾎｰﾙ構造図

吸込ﾏﾝﾎｰﾙφ900

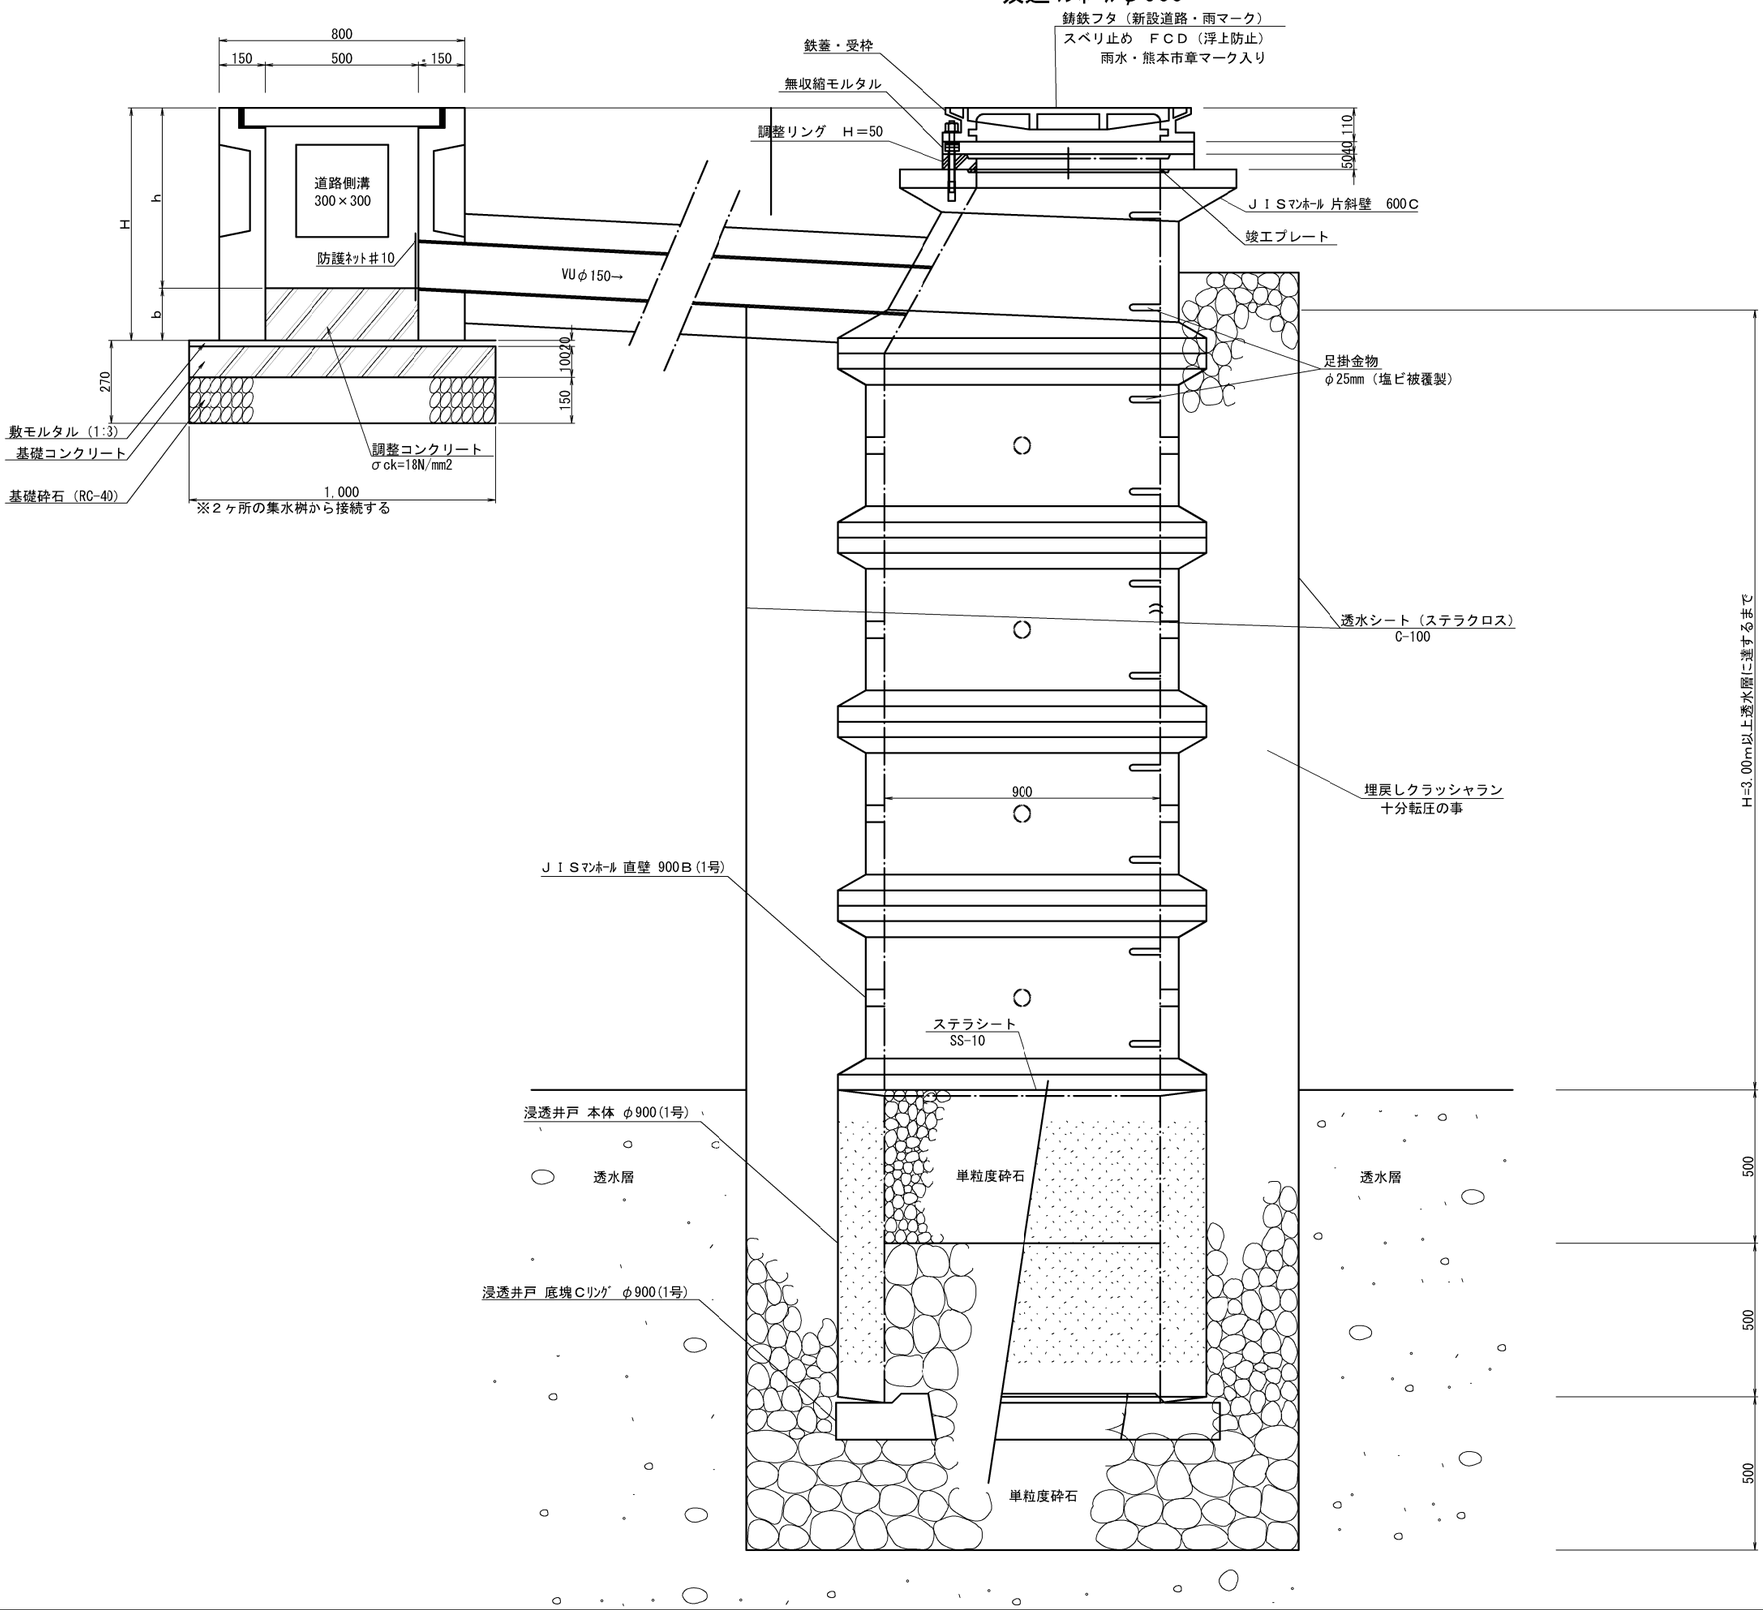


事業名	熊本市南区富合町廻江開発		
場　所	熊本市南区富合町廻江770番の一部,772番1の一部		
図面名	吸込ﾏﾝﾎｰﾙ構造図	作 成 日	R6.1
縮　尺	(A1)1:10 (A3)1:20	図面番号	
事業主			
設計者			


ゴミ置場詳細図

断面図 S=1:15

A-A断面

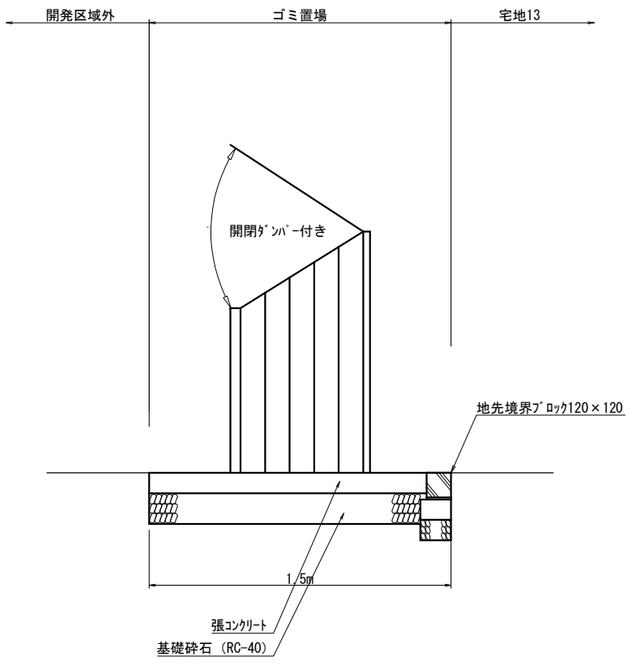


平面図 S=1:15

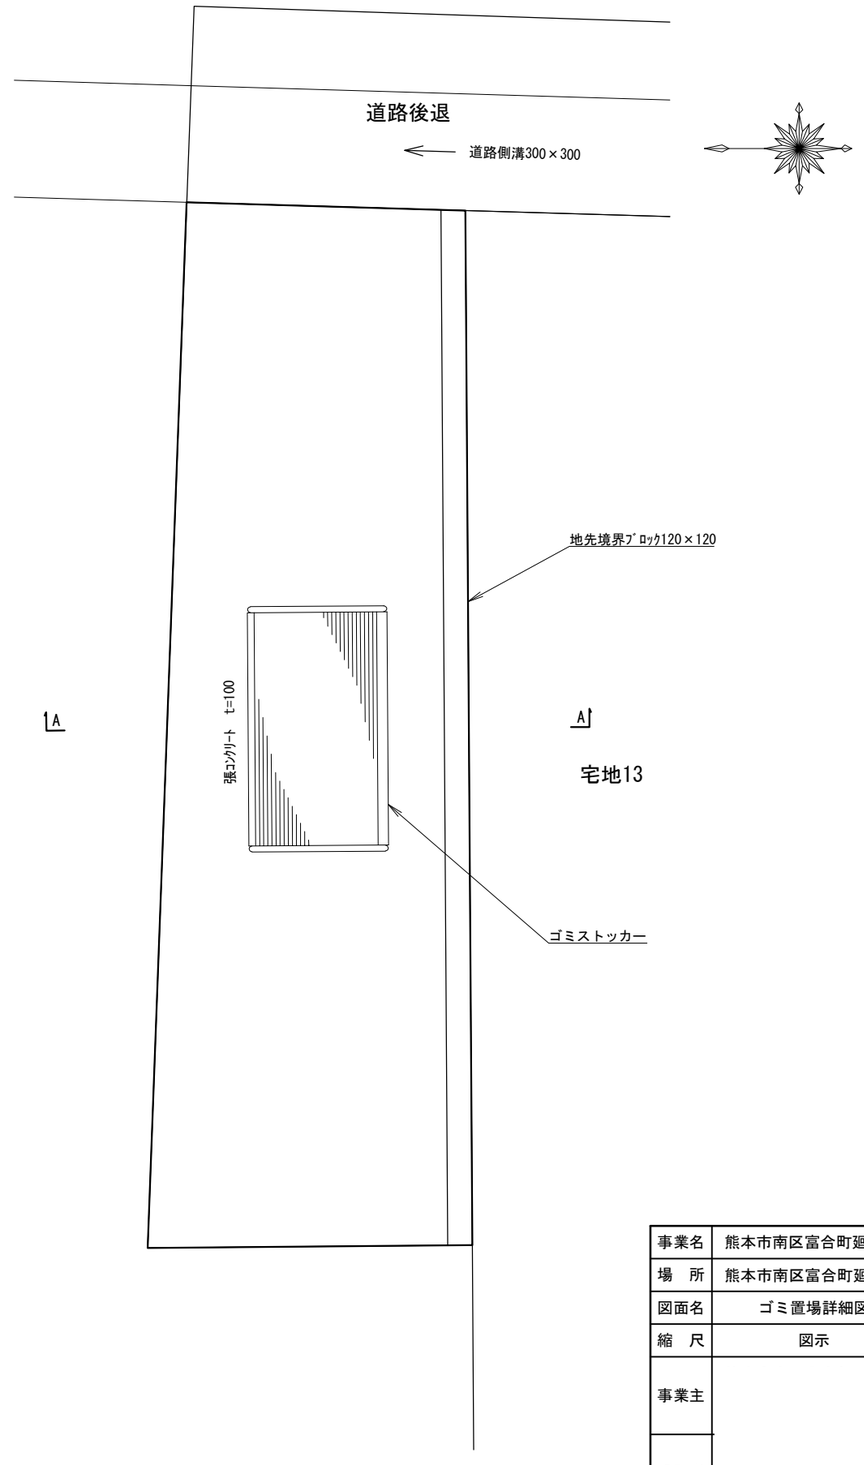

事業名	熊本市南区富合町廻江開発		
場　所	熊本市南区富合町廻江770番の一部,772番1の一部		
図面名	ゴミ置場詳細図	作 成 日	R6.1
縮　尺	図示	図面番号	
事業主			
設計者			

公共施設新旧対照図

(A1)S=1:200
(A3)S=1:400

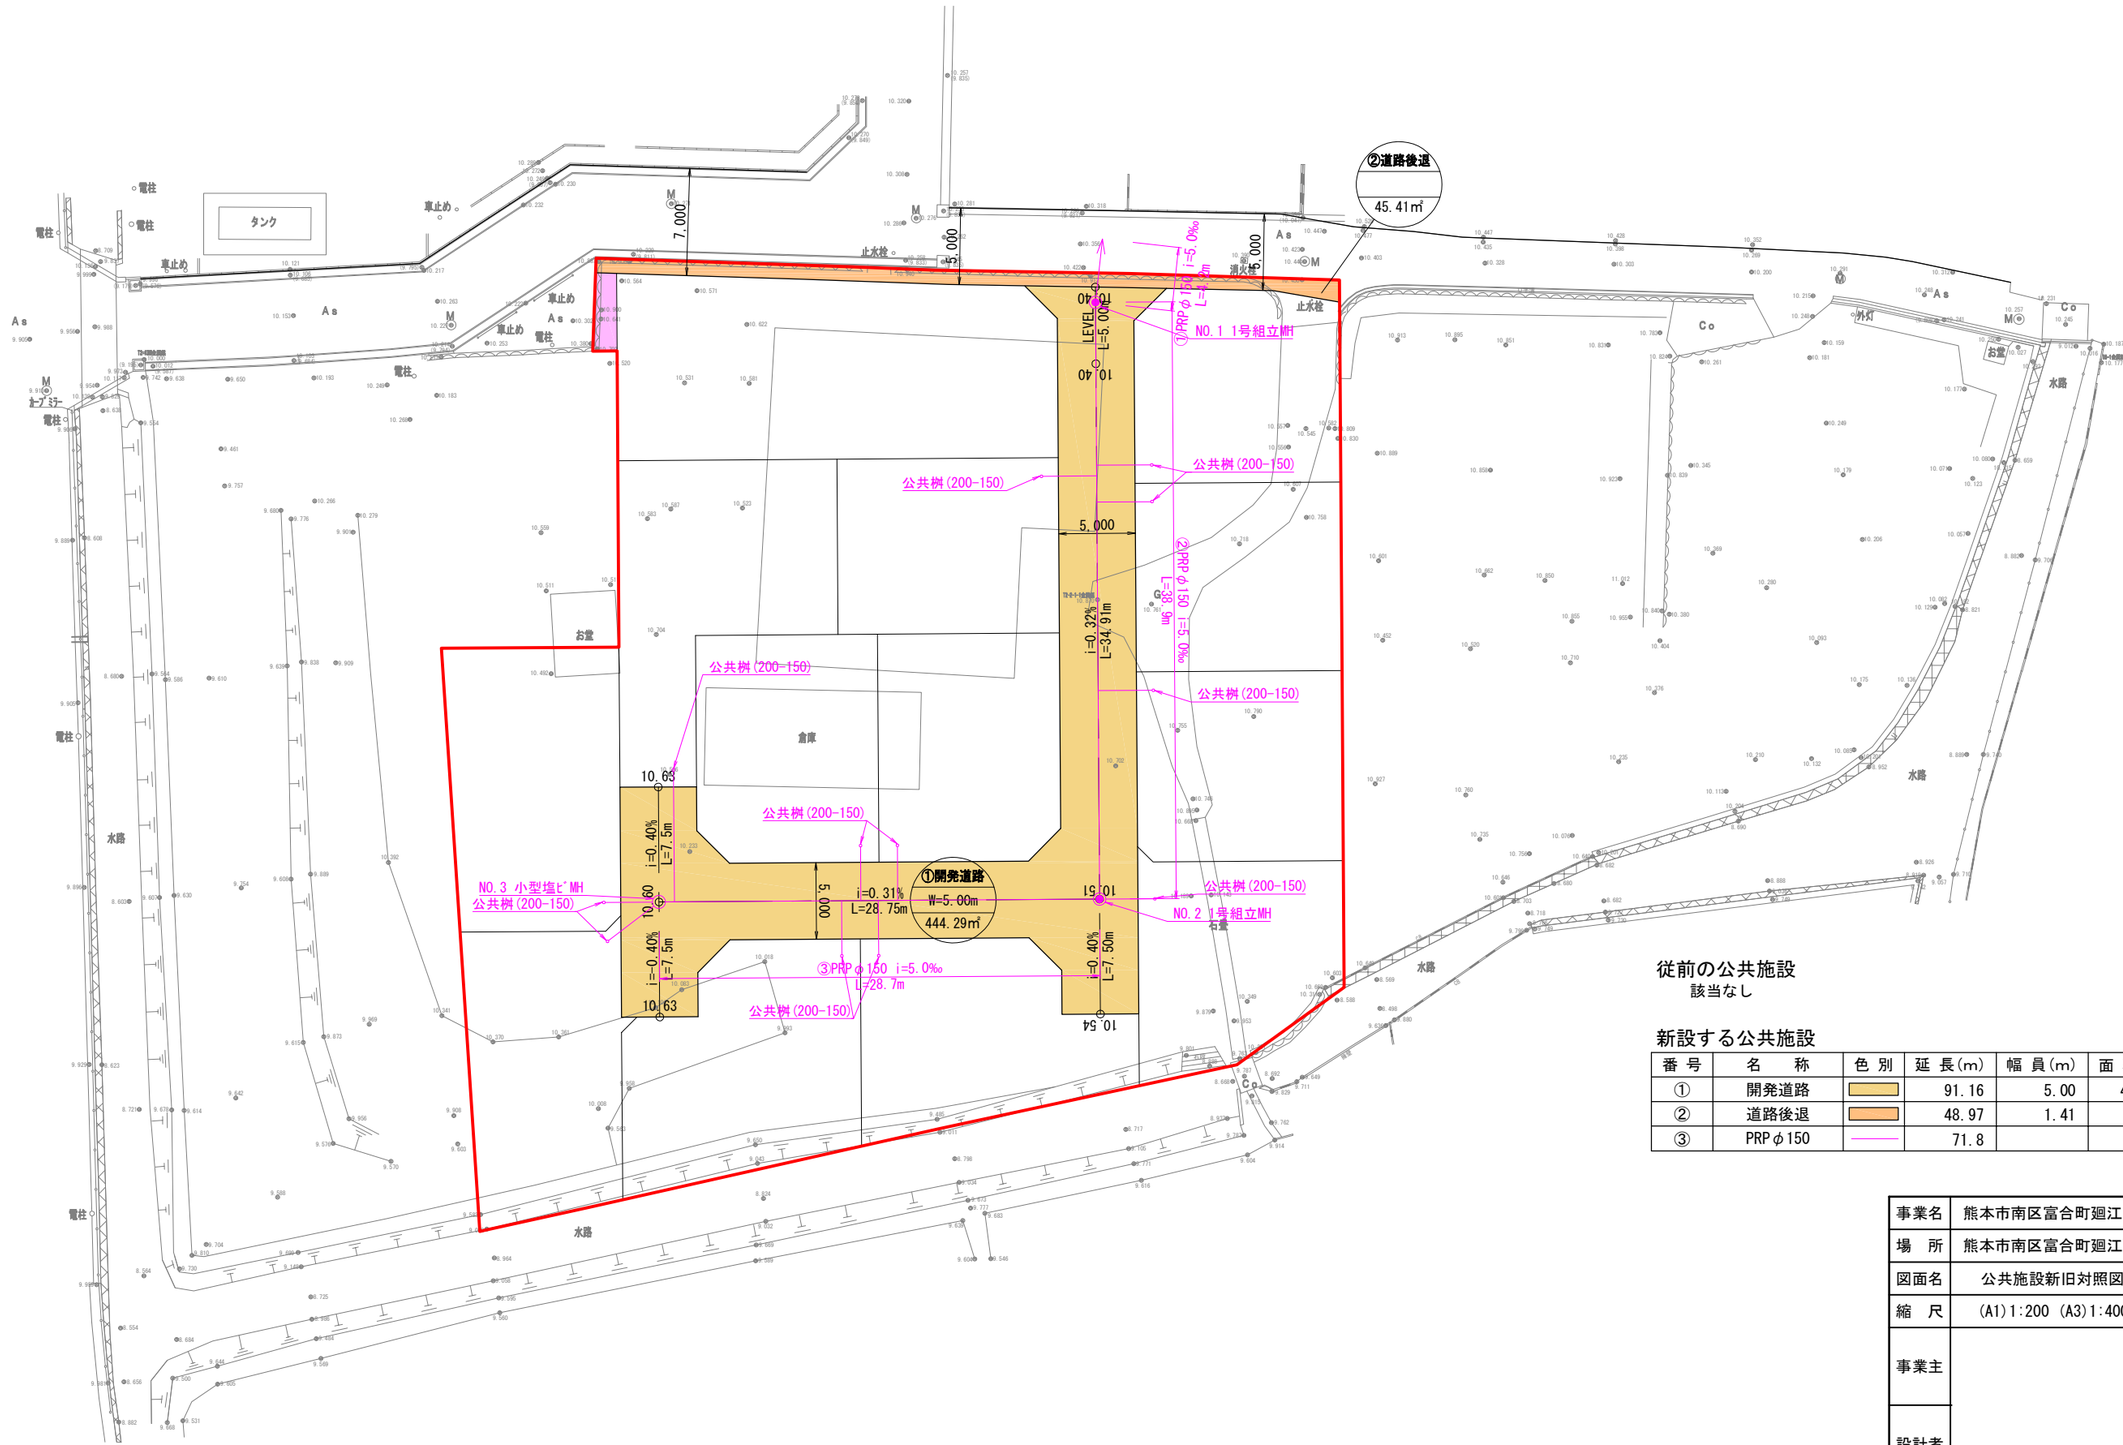

従前の公共施設

該当なし

新設する公共施設


番号	名称	色別	延長(m)	幅員(m)	面積(㎡)	管理者
①	開発道路		91.16	5.00	444.29	熊本市
②	道路後退		48.97	1.41	45.41	熊本市
③	PRPφ150		71.8			熊本市

事業名	熊本市南区富合町廻江開発		
場所	熊本市南区富合町廻江770番の一部,772番1の一部		
図面名	公共施設新旧対照図	作成日	R6.1
縮尺	(A1)1:200 (A3)1:400	図面番号	
事業主			
設計者			

求積図

	面積(㎡)
宅地1	165.04
宅地2	165.09
宅地3	165.75
宅地4	165.02
宅地5	182.79
宅地6	209.61
宅地7	185.23
宅地8	203.90
宅地9	174.20
宅地10	174.21
宅地11	165.08
宅地12	212.73
宅地13	333.06
宅地合計	2501.71
開発道路	444.29
道路後退	45.41
公共施設合計	489.70
ゴミ置場	7.50
合計面積	2998.91

(A1)S=1:200
(A3)S=1:400

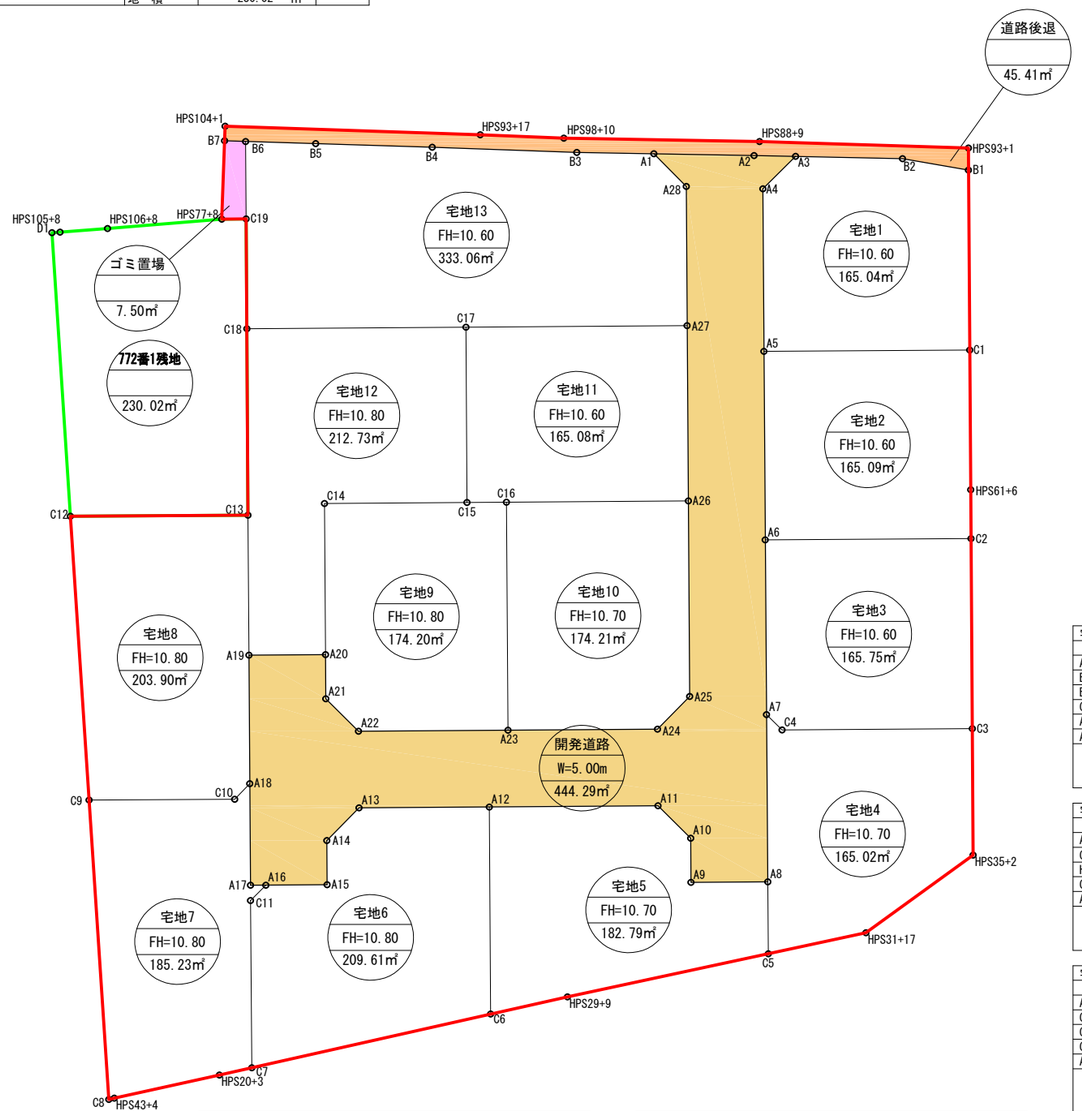

ゴミ置場

測点	Xn	Yn	(Xn+1 - Xn-1)Yn	距離
B7	-30985.608	-29908.794	46484.247790	1.364
B6	-30986.971	-29908.835	41776.660588	5.058
C19	-30987.005	-29913.893	-46492.172501	1.588
HPS77+8	-30985.417	-29913.907	-41783.745298	5.116
		倍面積	-15.009420	
		面積	7.504710	
		地積	7.50 ㎡	

772番1残地

測点	Xn	Yn	(Xn+1 - Xn-1)Yn	距離
D1	-30974.336	-29914.782	-20662.139582	0.526
HPS105+8	-30974.861	-29914.757	108799.971209	3.121
HPS106+8	-30977.973	-29914.514	315777.609784	7.469
HPS77+8	-30985.417	-29913.907	270179.416633	1.588
C19	-30987.005	-29913.893	48930.154780	7.161
C18	-30987.053	-29921.054	3856.823861	12.149
C13	-30987.134	-29933.203	-344261.763103	11.582
C12	-30975.552	-29933.280	-383080.129504	18.538
		倍面積	-460.055922	
		面積	230.027961	
		地積	230.02 ㎡	

宅地13

測点	Xn	Yn	(Xn+1 - Xn-1)Yn	距離
B6	-30986.971	-29908.835	135648.529805	4.571
B5	-30991.540	-29908.972	364476.712149	7.621
B4	-30999.157	-29909.208	509877.216561	9.437
B3	-31008.588	-29909.557	432456.304197	5.029
A1	-31013.616	-29909.645	213512.988228	3.000
A28	-31015.726	-29911.777	65007.264519	9.078
A27	-31015.790	-29920.854	-430166.135225	14.440
C17	-31001.350	-29920.955	-859832.488149	14.297
C18	-30987.053	-29921.054	-429208.543314	7.161
C19	-30987.005	-29913.893	-2437.982280	5.058
		倍面積	-666.133507	
		面積	333.066754	
		地積	333.06 ㎡	

宅地12

測点	Xn	Yn	(Xn+1 - Xn-1)Yn	距離
C18	-30987.053	-29921.054	425351.719453	14.297
C17	-31001.350	-29920.955	430059.864657	11.431
C15	-31001.426	-29932.386	-275997.547902	9.297
C14	-30992.129	-29932.450	-276312.434286	9.861
A20	-30992.195	-29942.311	-147738.357692	5.000
A19	-30987.195	-29942.345	-151535.211786	9.142
C13	-30987.134	-29933.203	-4253.508089	12.149
		倍面積	-425.475646	
		面積	212.737823	
		地積	212.73 ㎡	

宅地11

測点	Xn	Yn	(Xn+1 - Xn-1)Yn	距離
C17	-31001.350	-29920.955	429772.623493	14.440
A27	-31015.790	-29920.854	434432.849019	11.431
A26	-31015.869	-29932.285	-352856.742901	11.868
C16	-31004.001	-29932.368	-432316.179928	2.575
C15	-31001.426	-29932.386	-79362.727180	11.431
		倍面積	-330.177497	
		面積	165.088748	
		地積	165.08 ㎡	

宅地10

測点	Xn	Yn	(Xn+1 - Xn-1)Yn	距離
C16	-31004.001	-29932.368	352268.048988	11.868
A26	-31015.869	-29932.285	357891.353255	12.746
A25	-31015.958	-29945.031	-60423.083148	3.000
A24	-31013.851	-29947.167	-355098.530331	9.751
A23	-31004.100	-29947.232	-294986.223661	14.865
		倍面積	-348.434898	
		面積	174.217449	
		地積	174.21 ㎡	

宅地9

測点	Xn	Yn	(Xn+1 - Xn-1)Yn	距離
C14	-30992.129	-29932.450	276312.434286	9.297
C15	-31001.426	-29932.386	355360.275082	2.575
C16	-31004.001	-29932.368	80048.130940	14.865
A23	-31004.100	-29947.232	-289041.698129	9.751
A22	-30994.349	-29947.297	-355962.556331	3.000
A21	-30992.214	-29945.190	-64519.906159	2.879
A20	-30992.195	-29942.311	-2545.096452	9.861
		倍面積	-348.416763	
		面積	174.208381	
		地積	174.20 ㎡	

宅地8

測点	Xn	Yn	(Xn+1 - Xn-1)Yn	距離
C12	-30975.552	-29933.280	310270.419476	11.582
C13	-30987.134	-29933.203	348515.271192	9.142
A19	-30987.195	-29942.345	3500.260084	8.380
A18	-30987.251	-29950.724	-28075.808959	1.414
C10	-30986.257	-29951.731	-313963.029861	9.489
C9	-30976.768	-29951.794	-320654.924237	18.554
		倍面積	-407.812306	
		面積	203.906153	
		地積	203.90 ㎡	

宅地7

測点	Xn	Yn	(Xn+1 - Xn-1)Yn	距離
C9	-30976.768	-29951.794	245799.399923	9.489
C10	-30986.257	-29951.731	313963.029861	1.414
A18	-30987.251	-29950.724	31073.876461	6.620
A17	-30987.295	-29957.344	31281.458918	1.000
A16	-30988.295	-29957.338	200.714162	1.414
C11	-30987.302	-29958.344	-27579.651763	10.904
C7	-30987.374	-29969.248	-60855.554380	2.156
HPS20+3	-30985.271	-29969.720	-268897.318756	7.033
HPS43+4	-30978.402	-29971.232	-216395.292163	0.359
C8	-30978.051	-29971.309	-48961.130709	19.557
		倍面積	-370.468445	
		面積	185.234223	
		地積	185.23 ㎡	

宅地6

測点	Xn	Yn	(Xn+1 - Xn-1)Yn	距離
A16	-30988.295	-29957.338	149582.978104	4.000
A15	-30992.295	-29957.311	119251.067500	2.879
A14	-30992.276	-29954.432	62541.859199	3.000
A13	-30994.383	-29952.297	317347.580885	8.488
A12	-31002.871	-29952.240	256966.259124	13.508
C6	-31002.962	-29965.748	-464361.212658	15.976
C7	-30987.374	-29969.248	-469327.409756	10.904
C11	-30987.302	-29958.344	27579.651763	1.414
		倍面積	-419.225840	
		面積	209.612920	
		地積	209.61 ㎡	

宅地5

測点	Xn	Yn	(Xn+1 - Xn-1)Yn	距離
A12	-31002.871	-29952.240	327207.257617	11.016
A11	-31013.886	-29952.167	393909.929922	3.000
A10	-31016.022	-29954.274	64575.422811	2.879
A9	-31016.042	-29957.152	150381.909333	5.000
A8	-31021.042	-29957.118	150759.194825	4.689
C5	-31021.075	-29961.807	-391627.780502	13.403
HPS29+9	-31007.971	-29964.623	-542737.230550	5.134
C6	-31002.962	-29965.748	-152834.302994	13.508
		倍面積	-365.599538	
		面積	182.799769	
		地積	182.79 ㎡	

道路後退

測点	Xn	Yn	(Xn+1 - Xn-1)Yn	距離
HPS104+1	-30985.644	-29907.836	498620.451008	16.645
HPS93+17	-31002.280	-29908.395	660586.720365	5.455
HPS98+10	-31007.731	-29908.614	545323.759062	12.784
HPS88+9	-31020.513	-29908.837	789623.205637	13.626
HPS93+1	-31034.132	-29909.268	407630.422645	1.432
B1	-31034.142	-29910.700	-128418.599809	4.368
B2	-31029.839	-29909.952	-337297.521955	6.975
A3	-31022.865	-29909.812	-289652.605244	2.711
A2	-31020.154	-29909.758	-276623.388764	6.539
A1	-31013.616	-29909.645	-345952.894074	5.029
B3	-31008.588	-29909.557	-432456.304197	9.437
B4	-30999.157	-29909.208	-509877.216561	7.621
B5	-30991.540	-29908.972	-364476.712149	4.571
B6	-30986.971	-29908.835	-177425.190394	1.364
B7	-30985.608	-29908.794	-39694.951530	0.959
		倍面積	-90.825959	
		面積	45.412979	
		地積	45.41 ㎡	

開発道路

測点	Xn	Yn	(Xn+1 - Xn-1)Yn	距離
A1	-31013.616	-29909.645	132439.905846	6.539
A2	-31020.154	-29909.758	276623.388764	2.711
A3	-31022.865	-29909.812	17141.313486	3.000
A4	-31020.728	-29911.918	-61723.241968	10.607
A5	-31020.801	-29922.524	4766.658137	12.300
A6	-31020.887	-29934.825	4933.259078	11.392
A7	-31020.966	-29946.216	4644.658164	10.902
A8	-31021.042	-29957.118	-147511.843267	5.000
A9	-31016.042	-29957.152	-150381.909333	2.879
A10	-31016.022	-29954.274	-64575.422811	3.000
A11	-31013.886	-29952.167	-393909.929922	11.016
A12	-31002.871	-29952.240	-584173.516741	8.488
A13	-30994.383	-29952.297	-317347.580885	3.000
A14	-30992.276	-29954.432	-62541.859199	2.879
A15	-30992.295	-29957.311	-119251.067500	4.000
A16	-30988.295	-29957.338	-149783.692266	1.000
A17	-30987.295	-29957.344	-31281.458918	6.620
A18	-30987.251	-29950.724	-2998.067502	8.380
A19	-30987.195	-29942.345	148034.951702	5.000
A20	-30992.195	-29942.311	150283.454144	2.879
A21	-30992.214	-29945.190	64519.906159	3.000
A22	-30994.349	-29947.297	355962.556331	9.751
A23	-31004.100	-29947.232	584027.921791	9.751
A24	-31013.851	-29947.167	355098.530331	3.000
A25	-31015.958	-29945.031	60423.083148	12.746
A26	-31015.869	-29932.285	-5034.610354	11.431
A27	-31015.790	-29920.854	-4266.713795	9.078
A28	-31015.726	-29911.777	-65007.264519	3.000
		倍面積	-888.591899	
		面積	444.295950	
		地積	444.29 ㎡	

宅地1

測点	Xn	Yn	(Xn+1 - Xn-1)Yn	距離
A3	-31022.865	-29909.812	272511.291758	6.975
B2	-31029.839	-29909.952	337297.521955	4.368
B1	-31034.142	-29910.700	131155.428868	11.731
C1	-31034.224	-29922.431	-399183.184333	13.423
A5	-31020.801	-29922.524	-403834.389302	10.607
A4	-31020.728	-29911.918	61723.241968	3.000
		倍面積	-330.089087	
		面積	165.044543	
		地積	165.04 ㎡	

宅地2

測点	Xn	Yn	(Xn+1 - Xn-1)Yn	距離
A5	-31020.801	-29922.524	399067.731165	13.423
C1	-31034.224	-29922.431	403524.929085	9.122
HPS61+6	-31034.287	-29931.553	2499.284676	3.178
C2	-31034.307	-29934.731	-401131.383686	13.421
A6	-31020.887	-29934.825	-404290.759250	12.300
		倍面積	-330.198010	
		面積	165.099005	
		地積	165.09 ㎡	

宅地3

測点	Xn	Yn	(Xn+1 - Xn-1)Yn	距離
A6	-31020.887	-29934.825	399357.500172	13.421
C2	-31034.307	-29934.731	404061.993861	12.392
C3	-31034.385	-29947.123	-369367.816315	12.412
C4	-31021.973	-29947.209	-401855.613497	1.414
A7	-31020.966	-29946.216	-32527.580254	11.392
		倍面積	-331.516033	
		面積	165.758016	
		地積	165.75 ㎡	

宅地4

測点	Xn	Yn	(Xn+1 - Xn-1)Yn	距離
A7	-31020.966	-29946.216	27882.922090	1.414
C4	-31021.973	-29947.209	401855.613497	12.412
C3	-31034.385	-29947.123	373260.942318	8.262
HPS35+2	-31034.437	-29955.385	-207917.331746	8.628
HPS31+17	-31027.444	-29960.438	-400346.352775	6.515
C5	-31021.075	-29961.807	-191818.483314	4.689
A8	-31021.042	-29957.118	-3247.351559	10.902
		倍面積	-330.041489	
		面積	165.020745	
		地積	165.02 ㎡	

事業名	熊本市南区富合町廻江開発		
場所	熊本市南区富合町廻江770番の一部,772番1の一部		
図面名	求積図	作成日	R6.1
縮尺	(A1)1:200 (A3)1:400	図面番号	
事業主			
設計者			


求積図(2)

770番残地				
測　点	Xn	Yn	(Xn+1 − Xn−1)Yn	距　離
HPS65+25	−30957.111	−29943.432	198884.275344	7.941
HPS66+7	−30965.037	−29942.952	569559.861468	11.127
E1	−30976.133	−29942.117	351262.947854	9.698
C9	−30976.768	−29951.794	57459.522185	19.557
C8	−30978.051	−29971.309	−550674.852455	20.122
HPS39+6	−30958.395	−29975.615	−627686.380538	32.209
		倍　面　積	−1194.626142	
		面　積	597.313071	
		地　積	597.31　㎡	

773番1残地				
測　点	Xn	Yn	(Xn+1 − Xn−1)Yn	距　離
HPS103+6	−30955.289	−29915.707	180062.640433	7.851
HPS104+10	−30963.130	−29915.305	291614.393140	27.713
HPS66+7	−30965.037	−29942.952	−180226.628088	7.941
HPS65+25	−30957.111	−29943.432	−291888.575136	27.785
		倍　面　積	−438.169651	
		面　積	219.084826	
		地　積	219.08　㎡	


	面積(㎡)
770番残地	597.31
773番1残地	219.08
合計	816.39

(A1)S=1:200
(A3)S=1:400

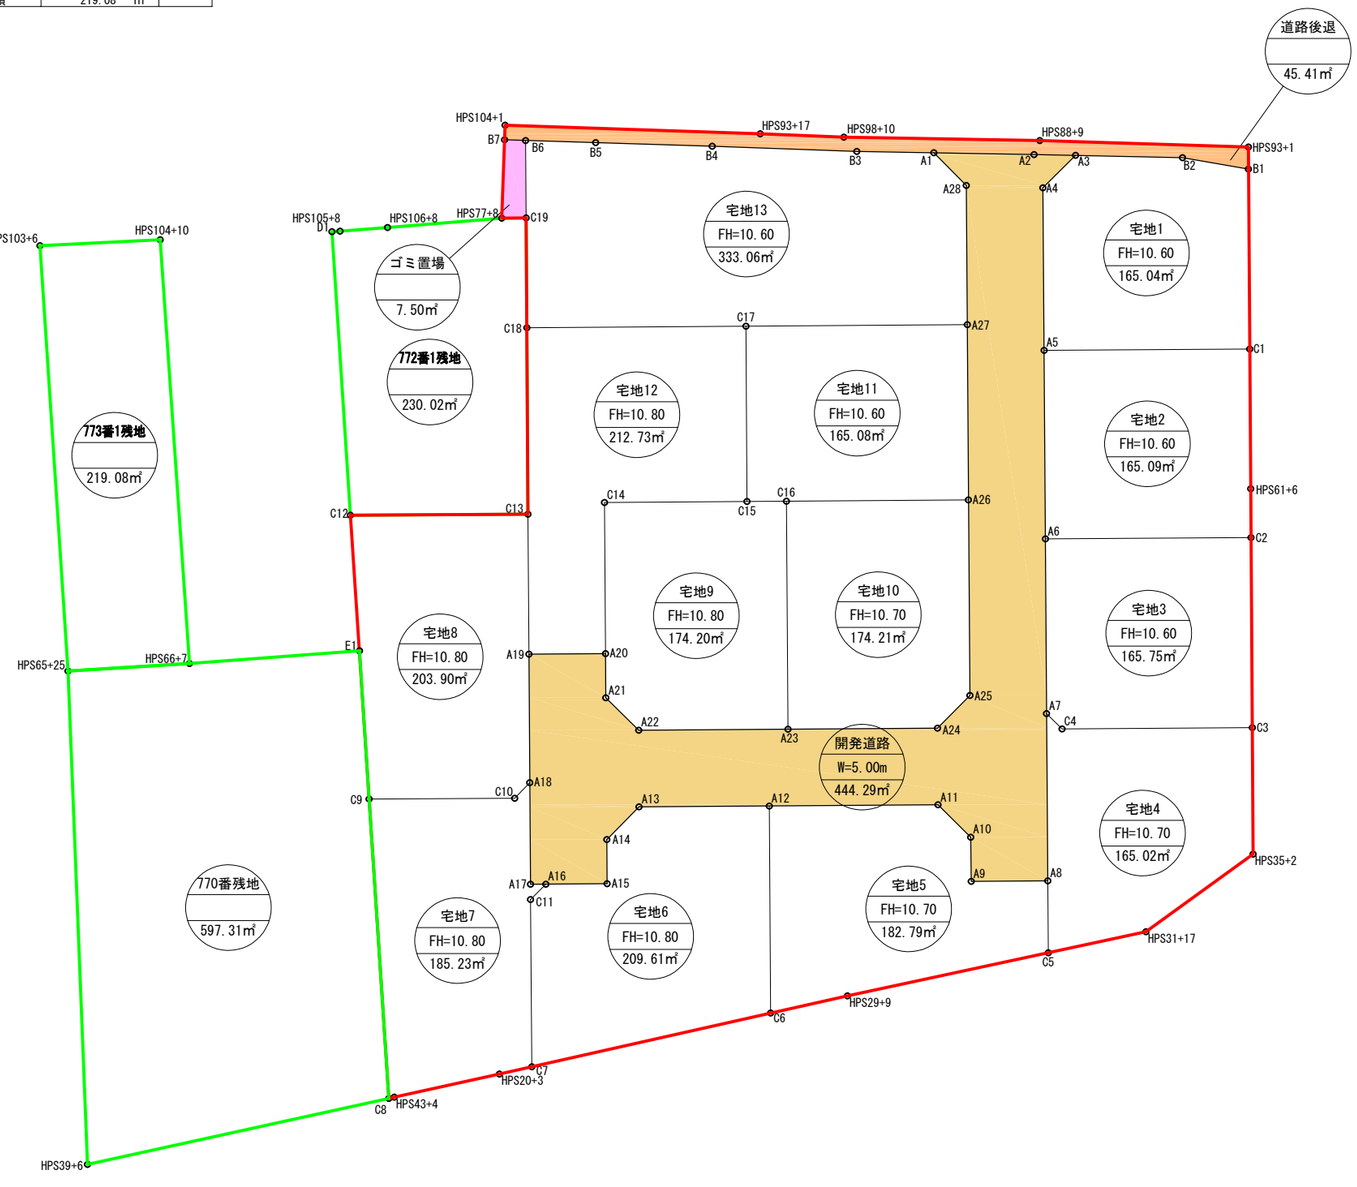


事業名	熊本市南区富合町廻江開発		
場　所	熊本市南区富合町廻江770番の一部,772番1の一部		
図面名	求積図(2)	作 成 日	R6.1
縮　尺	(A1)1:200 (A3)1:400	図面番号	
事業主			
設計者			

盛土規制法

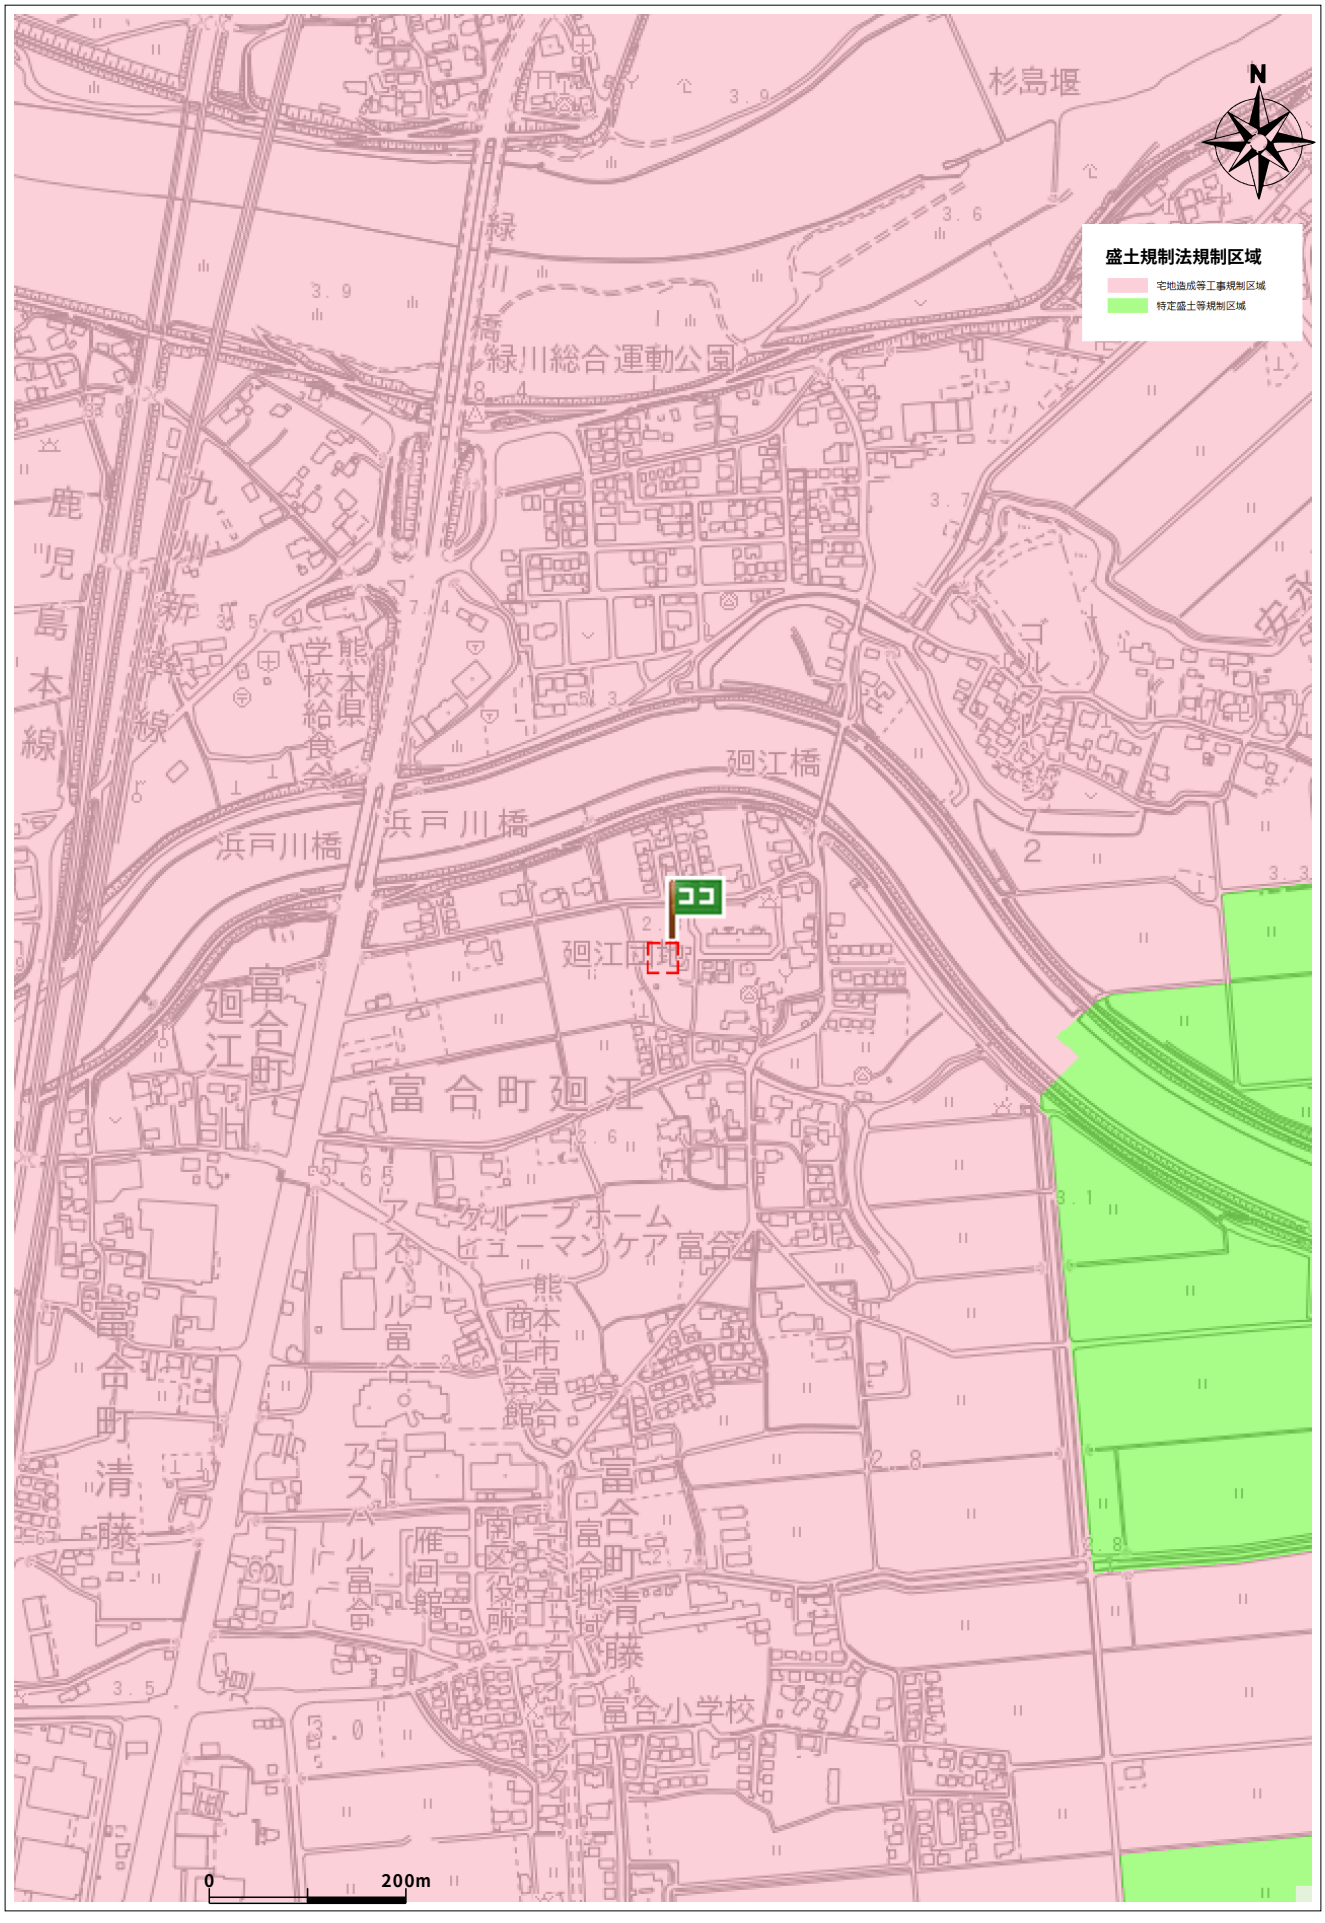

出図日時: 2026-04-30 16:03:30

住所	南区富合町廻江772-1

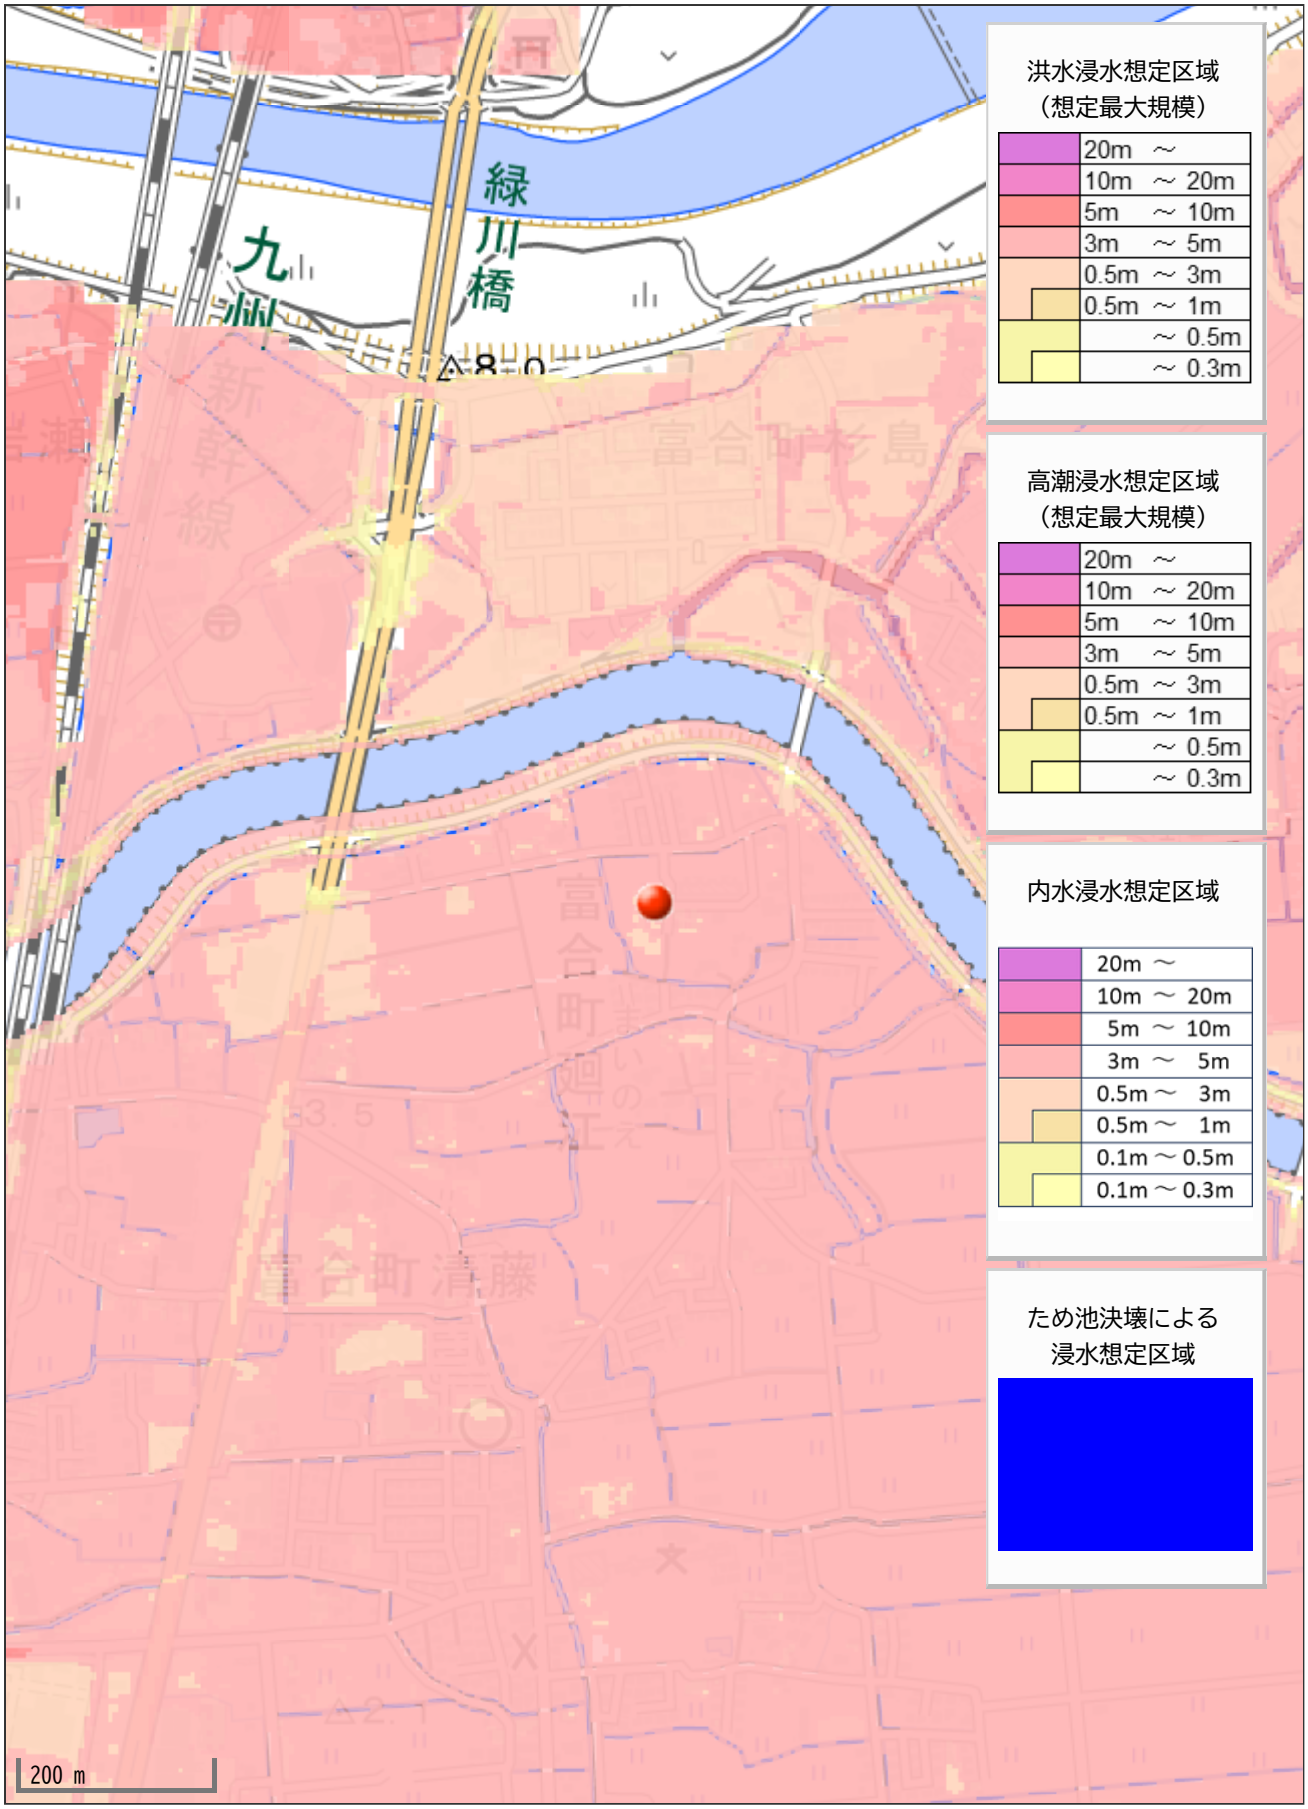
緑川橋
九州
新幹線
富合町木島
富合町清藤
200 m
洪水浸水想定区域
（想定最大規模）
20m ～
10m ～ 20m
5m ～ 10m
3m ～ 5m
0.5m ～ 3m
0.5m ～ 1m
～ 0.5m
～ 0.3m
高潮浸水想定区域
（想定最大規模）
20m ～
10m ～ 20m
5m ～ 10m
3m ～ 5m
0.5m ～ 3m
0.5m ～ 1m
～ 0.5m
～ 0.3m
内水浸水想定区域
20m ～
10m ～ 20m
5m ～ 10m
3m ～ 5m
0.5m ～ 3m
0.5m ～ 1m
0.1m ～ 0.5m
0.1m ～ 0.3m
ため池決壊による
浸水想定区域