

建築条件なし

熊本市東区画図町下無田 全12区画
【建築条件なし！好評分譲中】

無料査定受付中！

不動產
賣買
專門店





不動産に価値を見出す

CLEVER TREND

株式会社 クレバートレンド

熊本県知事(1)第5868
熊本市中央区八王寺町48番15-103号
TEL:096-234-9770/FAX:096-234-9550
担当(後藤)080-3377-7116

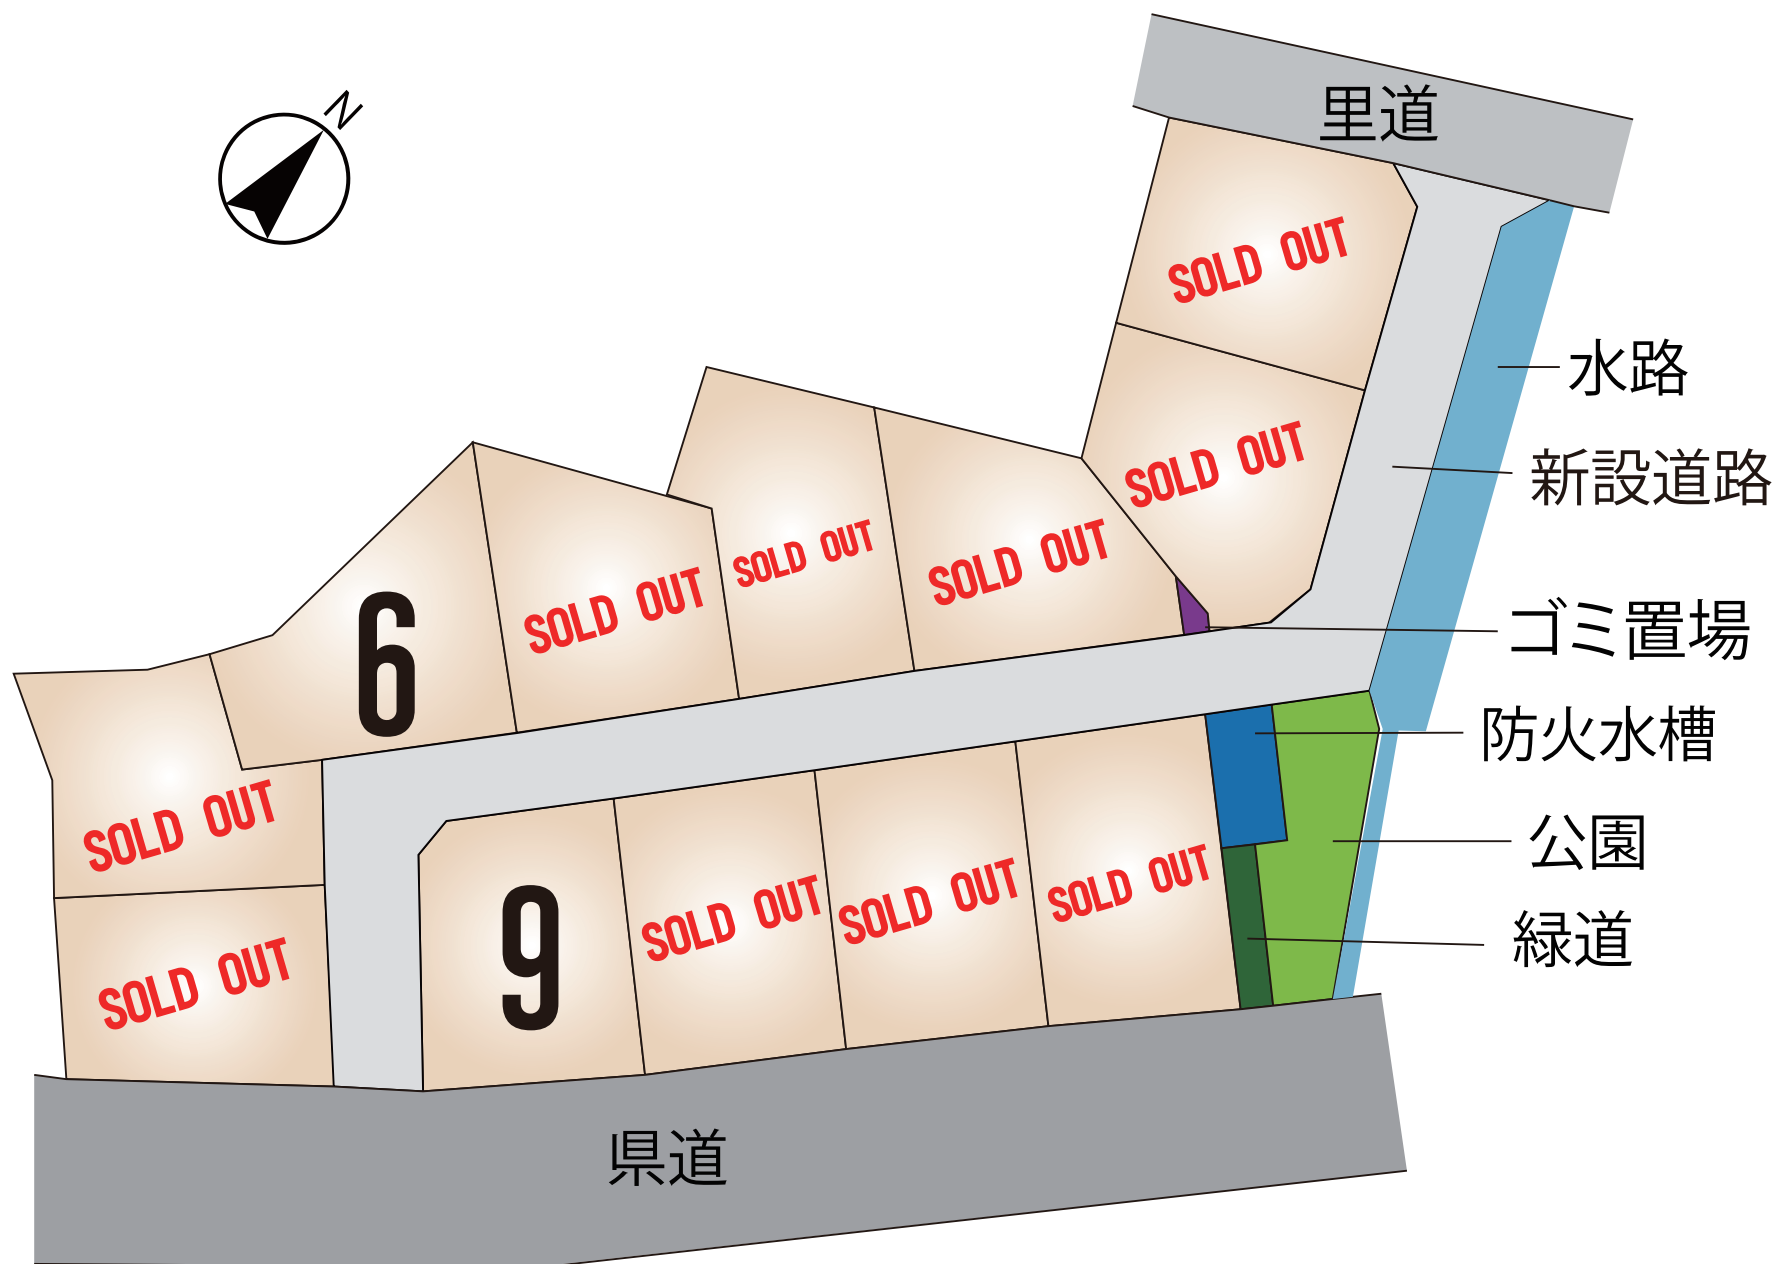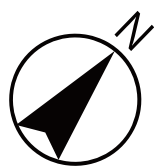

～熊本市東区画図町下無田 全12区画 価格表～

区画	面積	坪数	価格
	ご成約ありがとうございました。		
	ご成約ありがとうございました。		
	ご成約ありがとうございました。		
	ご成約ありがとうございました。		
	ご成約ありがとうございました。		
6	209.14 m ²	63.26 坪	13,650,000 円
	ご成約ありがとうございました。		
	ご成約ありがとうございました。		
9	218.13 m ²	65.98 坪	14,800,000 円
	ご成約ありがとうございました。		
	ご成約ありがとうございました。		
	ご成約ありがとうございました。		

面積・価格等は予告なく変更する場合がございます。

※完成前分譲地の場合は、記載m²が若干誤差が生じる場合があります。
実測清算なし。

最終更新日：令和7年4月12日

熊本市中央区八王寺町48番15-103

[TEL:096-234-9770](tel:096-234-9770)


[FAX:096-234-9550](tel:096-234-9550)




不動産に価値を見出す


CLEVER TREND

株式会社 クレバートレンド

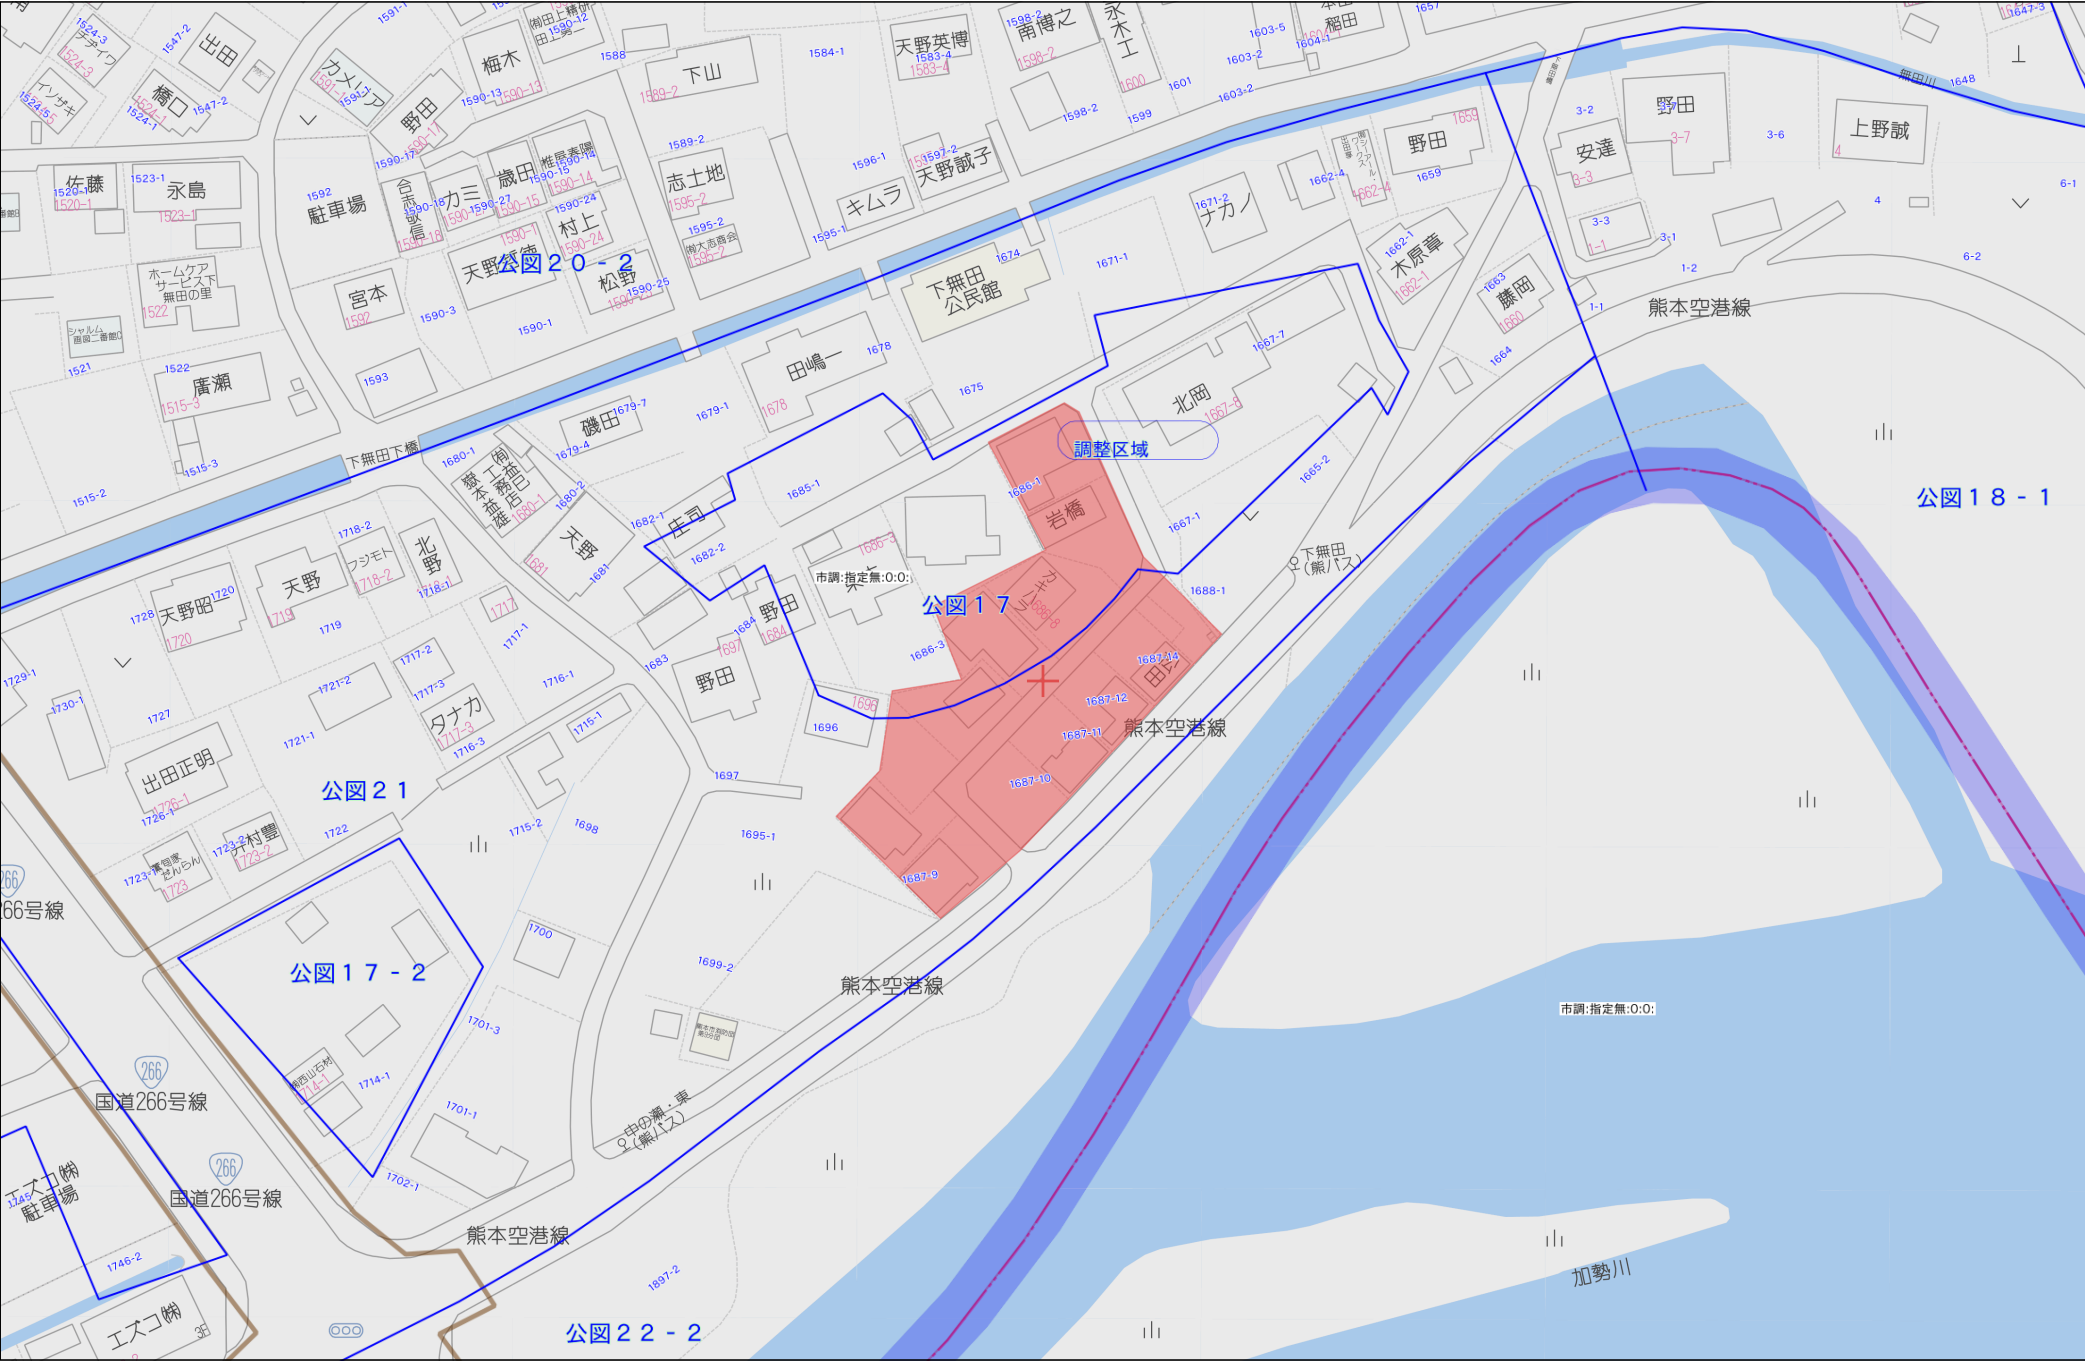

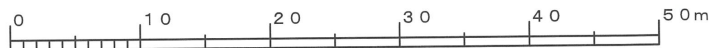

1 : 400

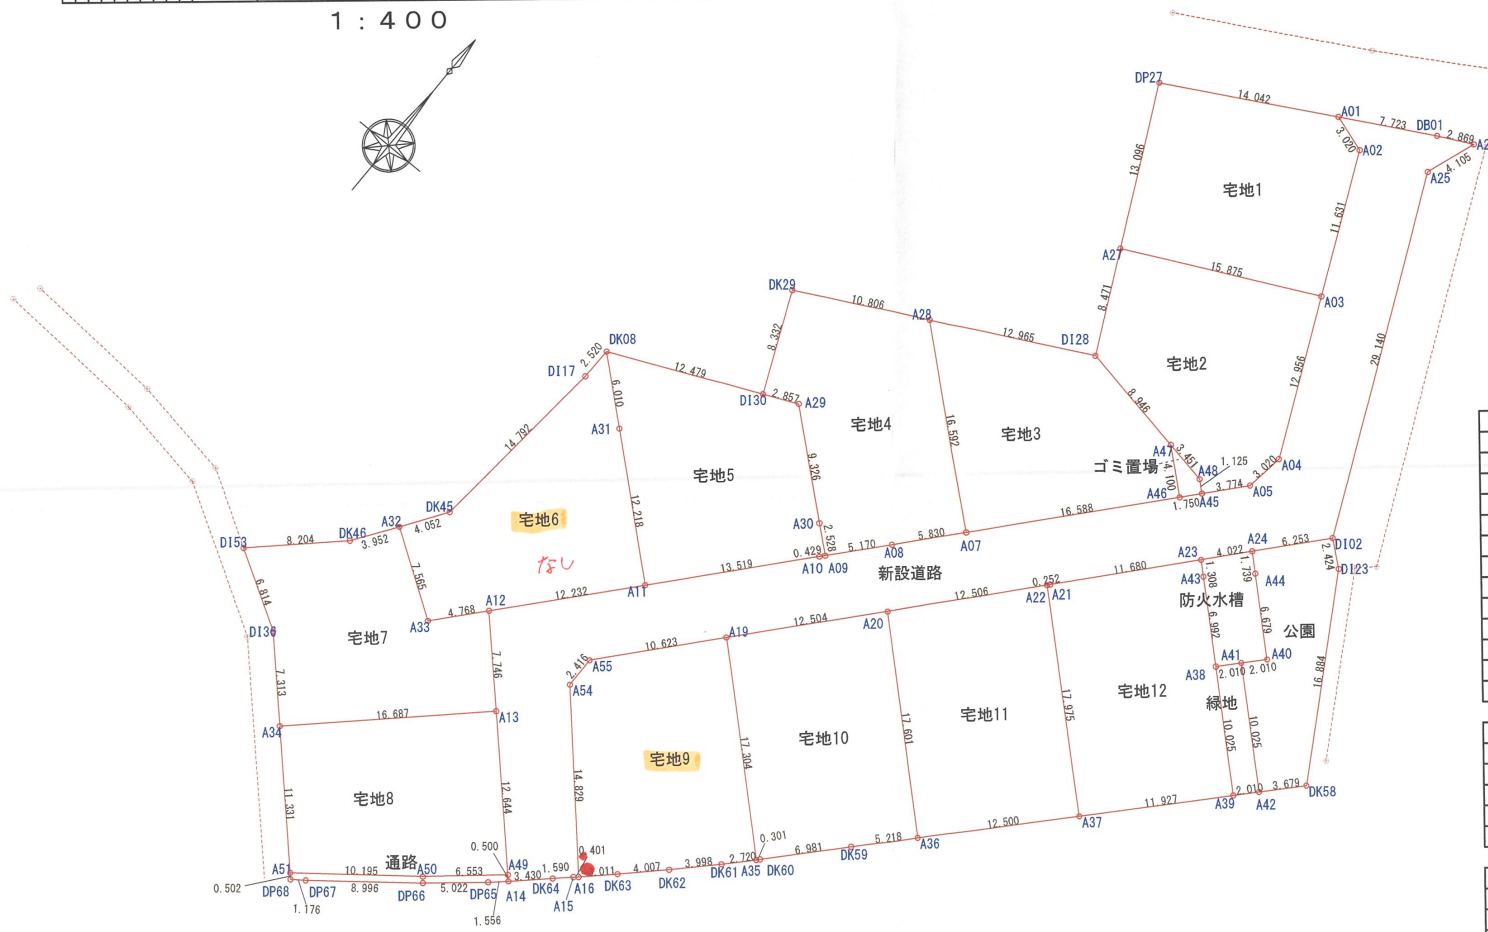

地番名	面積
宅地1	213.74 m ²
宅地2	210.58 m ²
宅地3	207.22 m ²
宅地4	214.06 m ²
宅地5	209.80 m ²
宅地6	209.14 m ²
宅地7	204.20 m ²
宅地8	201.66 m ²
宅地9	218.13 m ²
宅地10	218.00 m ²
宅地11	222.35 m ²
宅地12	216.47 m ²
合 計	2545.35 m ²

地番名	面積
新設道路	583.95 m ²
公 園	100.15 m ²
緑 道	20.15 m ²
防火水槽	33.60 m ²
合 計	737.85 m ²

地番名	面積
ゴミ置場	4.57 m ²
給水用地	8.69 m ²
合 計	13.26 m ²

面積合計 3,296.46 m²

変更後

工事名称				東区画図町下無田宅地造成工事		整理番号	
図面名称				求 積 図		換印	設計
申請者名				(有)ナイトウコーポレーション			
日 付		R4.6.21		縮 尺		1:400	
		株式会社 景観都市設計		熊本市区錦ヶ丘5番10号 TEL 096-284-8411			

