

価格別紙参照

建築条件なし

# 菊池市泗水町吉富 全5区画

## 【建築条件なし！好評分譲中！】

|       |                         |     |    |                 |                    |                                      |                                      |
|-------|-------------------------|-----|----|-----------------|--------------------|--------------------------------------|--------------------------------------|
| 所 在 地 | 菊池市泗水町吉富3293-58付近【ナビ検索】 |     |    | 水 道 加 入 金       | 55,000円            | 無<br>料<br>査<br>定<br>受<br>付<br>中<br>！ | 不<br>動<br>産<br>売<br>買<br>専<br>門<br>店 |
| 区域区分  | 非線引区域                   |     |    | 受益者負担金          | 140,000円           |                                      |                                      |
| 用途地域  | 無指定                     |     |    | 仲 介 手 数 料       | 売買代金×3%+6万円×1.1(税) |                                      |                                      |
| 接 道   | 東 6.0m 公道 接面12.4m       |     |    | 小 学 校           | 泗水小学校              |                                      |                                      |
| 交 通   | 電鉄バス停:伝承館前(徒歩約5分前)      |     |    | 中 学 校           | 泗水中学校              |                                      |                                      |
| 建蔽/容積 | 70%/200%                | 地 目 | 宅地 | 引渡時期            | 即時                 |                                      |                                      |
| 上 水   | 宅内                      | 下 水 | 宅内 | 取引形態/<br>広告有効期限 | 一般/令和7年8月31日       |                                      |                                      |
| 備 考   | ・現況渡し                   |     |    |                 |                    |                                      |                                      |
|       |                         |     |    |                 |                    |                                      |                                      |




不動産に価値を見出す

**CLEVER TREND**

株式会社 クレバートレンド

熊本県知事(1)第5868  
熊本市中央区八王寺町48番15-103号  
TEL:096-234-9770/FAX:096-234-9550  
担当(後藤)080-3377-7116

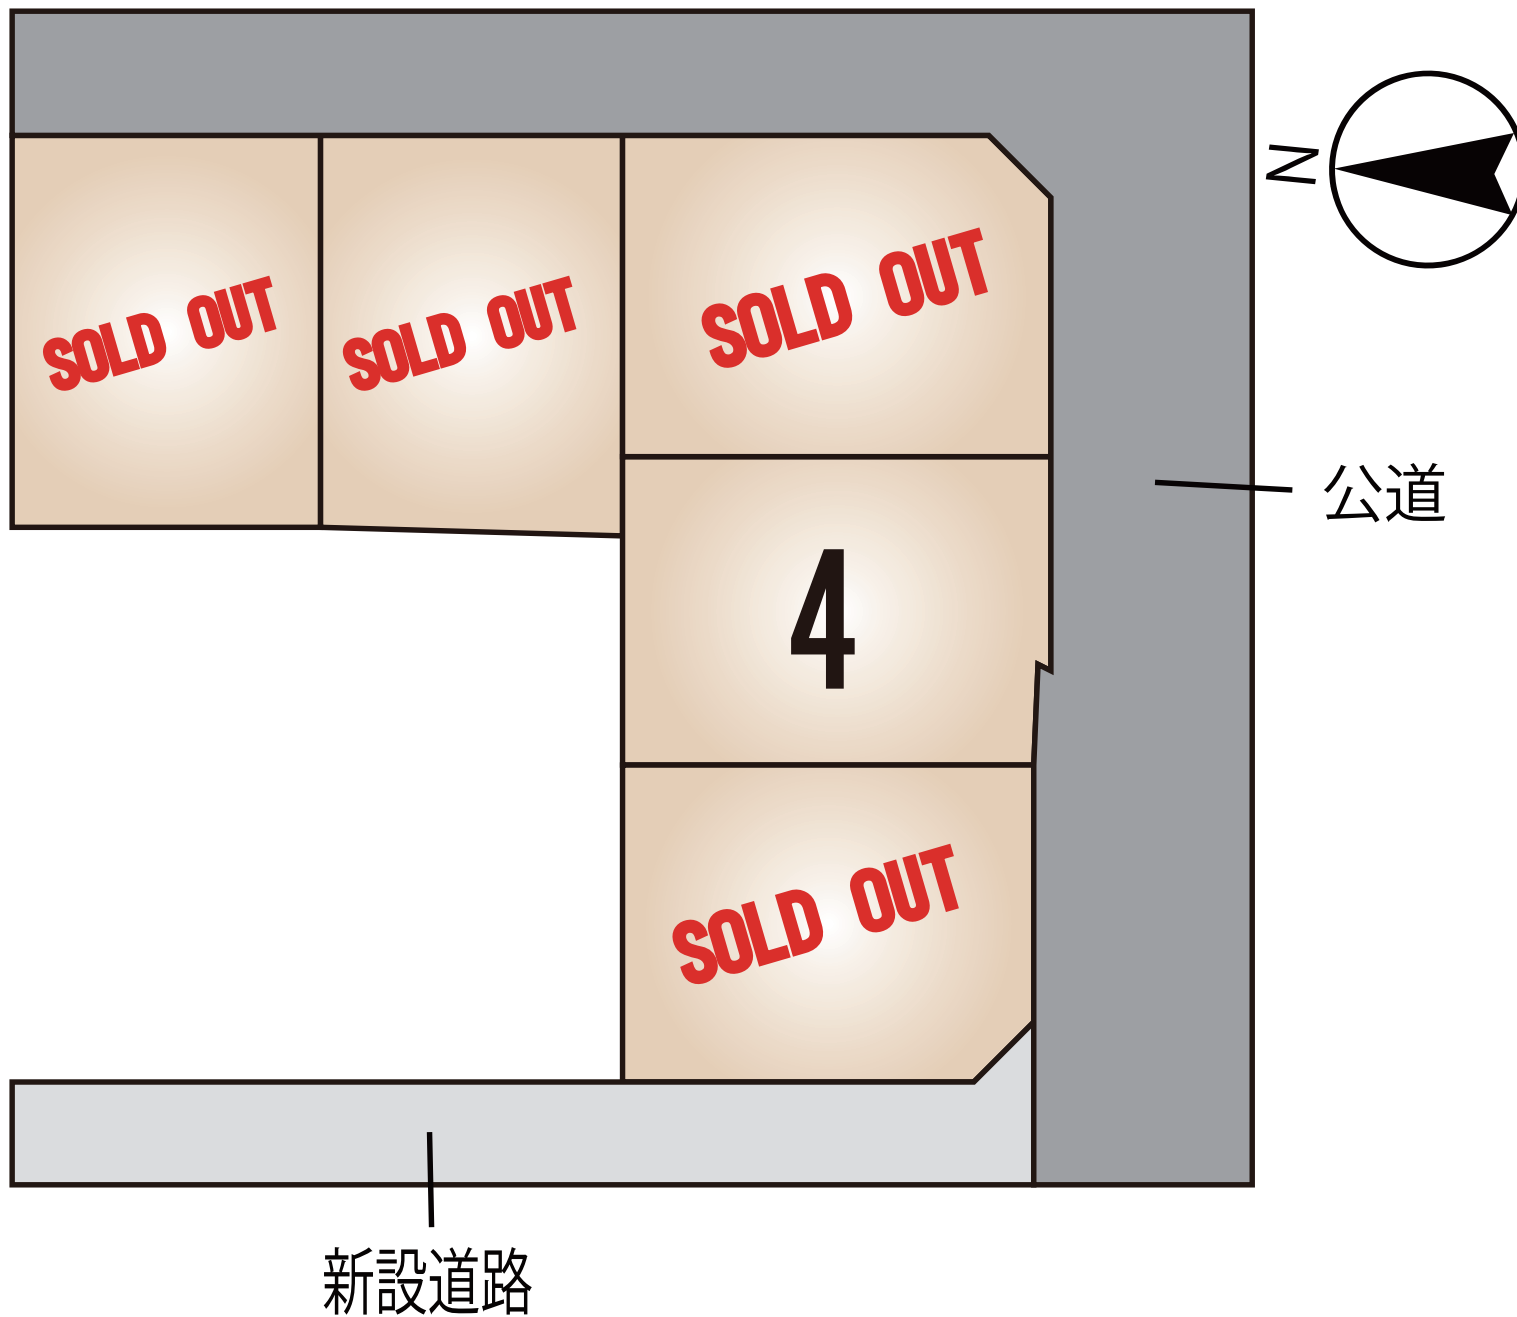

## ～菊池市泗水町吉富 全5区画 価格表～

| 区画              | 面積                    | 坪数      | 価格          |
|-----------------|-----------------------|---------|-------------|
| ご成約ありがとうございました。 |                       |         |             |
| ご成約ありがとうございました。 |                       |         |             |
| ご成約ありがとうございました。 |                       |         |             |
| 4               | 205.09 m <sup>2</sup> | 62.04 坪 | 7,750,000 円 |
| ご成約ありがとうございました。 |                       |         |             |

面積・価格等は予告なく変更する場合がございます。

※完成前分譲地の場合は、記載m<sup>2</sup>が若干誤差が生じる場合があります。  
実測清算なし。

最終更新日：令和7年8月22日

熊本市中央区八王寺町48番15-103

[TEL:096-234-9770](tel:096-234-9770)

[FAX:096-234-9550](tel:096-234-9550)



不動産に価値を見出す


**CLEVER TREND**

株式会社 クレバートレンド



會員專用

| 地 番  | ③ 3300-151 |             |           |                  |                |
|------|------------|-------------|-----------|------------------|----------------|
| N0   | Xn         | Yn          | Yn+1-Yn-1 | Xn · (Yn+1-Yn-1) |                |
| PP11 | -6878. 501 | -20699. 372 | 14. 273   | -98176. 844773   |                |
| PP12 | -6877. 631 | -20684. 376 | 15. 871   | -109154. 881601  |                |
| PP13 | -6890. 145 | -20683. 501 | -12. 010  | 82760. 641450    |                |
| PP14 | -6890. 892 | -20696. 386 | -15. 148  | 104383. 232016   |                |
| PP15 | -6891. 023 | -20698. 649 | -2. 986   | 20576. 594678    |                |
|      |            |             | 合 計       | 378. 741770      |                |
|      |            |             | 合 計 面 積   | 189. 3708850     |                |
|      |            |             | 地 積       | 189. 37          | m <sup>2</sup> |

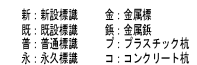

(熊本県土地家屋調査士会用紙)

地 番 3300-58, 3300-150ないし167 土地所 在 図 地 積 測 量 図

土地の所在 菊池市泗水町吉富字中原

2  
4

会  
員  
専  
用

| 地 番  | ㊦ 3300-152 |            |           |                |  |
|------|------------|------------|-----------|----------------|--|
| N0   | Xn         | Yn         | Yn+1-Yn-1 | Xn・(Yn+1-Yn-1) |  |
| PP14 | -6890.892  | -20696.386 | 11.954    | -82373.722968  |  |
| PP13 | -6890.145  | -20683.501 | 13.983    | -96344.897535  |  |
| 1121 | -6905.847  | -20682.403 | -11.954   | 82552.495038   |  |
| PP16 | -6907.001  | -20695.455 | -13.983   | 96580.594983   |  |
|      |            |            | 合 計       | 414.469518     |  |
|      |            |            | 合 計 面 積   | 207.2347590    |  |
|      |            |            | 地 積       | 207.23         |  |
|      |            |            |           | ㎡              |  |

| 地 番  | ㊦ 3300-153 |            |           |                |  |
|------|------------|------------|-----------|----------------|--|
| N0   | Xn         | Yn         | Yn+1-Yn-1 | Xn・(Yn+1-Yn-1) |  |
| PP18 | -6891.627  | -20709.064 | 9.499     | -65463.564873  |  |
| PP15 | -6891.023  | -20698.649 | 12.678    | -87364.389594  |  |
| PP14 | -6890.892  | -20696.386 | 3.194     | -22009.509048  |  |
| PP16 | -6907.001  | -20695.455 | -8.177    | 56478.547177   |  |
| 1122 | -6907.806  | -20704.563 | -9.150    | 63206.424900   |  |
| 1123 | -6907.157  | -20704.605 | -3.585    | 24762.157845   |  |
| PP17 | -6907.498  | -20708.148 | -4.459    | 30800.533582   |  |
|      |            |            | 合 計       | 410.199989     |  |
|      |            |            | 合 計 面 積   | 205.0999945    |  |
|      |            |            | 地 積       | 205.09         |  |
|      |            |            |           | ㎡              |  |

| 地 番  | ㊦ 3300-154 |            |           |                |  |
|------|------------|------------|-----------|----------------|--|
| N0   | Xn         | Yn         | Yn+1-Yn-1 | Xn・(Yn+1-Yn-1) |  |
| BP19 | -6892.363  | -20721.736 | 11.855    | -81708.963365  |  |
| PP18 | -6891.627  | -20709.064 | 13.588    | -93643.427676  |  |
| PP17 | -6907.498  | -20708.148 | -9.550    | 65966.605900   |  |
| BP21 | -6908.505  | -20718.614 | -12.771   | 88228.517355   |  |
| BP20 | -6906.534  | -20720.919 | -3.122    | 21562.199148   |  |
|      |            |            | 合 計       | 404.931362     |  |
|      |            |            | 合 計 面 積   | 202.4656810    |  |
|      |            |            | 地 積       | 202.46         |  |
|      |            |            |           | ㎡              |  |

| 地 番  | ㊦ 3300-155 |            |           |                |  |
|------|------------|------------|-----------|----------------|--|
| N0   | Xn         | Yn         | Yn+1-Yn-1 | Xn・(Yn+1-Yn-1) |  |
| PP31 | -6893.352  | -20738.809 | 10.083    | -69505.668216  |  |
| BP30 | -6892.711  | -20727.744 | 11.909    | -82085.295299  |  |
| BP29 | -6907.183  | -20726.900 | -1.184    | 8178.104672    |  |
| BP28 | -6909.481  | -20728.928 | -10.927   | 75499.898887   |  |
| PP32 | -6910.273  | -20737.827 | -9.881    | 68280.407513   |  |
|      |            |            | 合 計       | 367.447557     |  |
|      |            |            | 合 計 面 積   | 183.7237785    |  |
|      |            |            | 地 積       | 183.72         |  |
|      |            |            |           | ㎡              |  |

| 地 番  | ㊦ 3300-156 |            |           |                |  |
|------|------------|------------|-----------|----------------|--|
| N0   | Xn         | Yn         | Yn+1-Yn-1 | Xn・(Yn+1-Yn-1) |  |
| PP32 | -6910.273  | -20737.827 | 10.158    | -70194.553134  |  |
| PP31 | -6893.352  | -20738.809 | -12.043   | 83016.638136   |  |
| PP33 | -6893.994  | -20749.870 | -10.158   | 70029.191052   |  |
| 1125 | -6911.263  | -20748.967 | 12.043    | -83232.340309  |  |
|      |            |            | 合 計       | -381.064255    |  |
|      |            |            | 合 計 面 積   | 190.5321275    |  |
|      |            |            | 地 積       | 190.53         |  |
|      |            |            |           | ㎡              |  |

| 地 番  | ㊦ 3300-157 |            |           |                |  |
|------|------------|------------|-----------|----------------|--|
| N0   | Xn         | Yn         | Yn+1-Yn-1 | Xn・(Yn+1-Yn-1) |  |
| BP34 | -6887.699  | -20728.036 | -10.377   | 71473.652523   |  |
| BP35 | -6888.284  | -20738.121 | -10.520   | 72464.747680   |  |
| PP36 | -6880.787  | -20738.556 | -12.403   | 85342.401161   |  |
| PP42 | -6881.481  | -20750.524 | -11.314   | 77857.076034   |  |
| PP33 | -6893.994  | -20749.870 | 11.715    | -80763.139710  |  |
| PP31 | -6893.352  | -20738.809 | 22.126    | -152522.306352 |  |
| BP30 | -6892.711  | -20727.744 | 10.773    | -74255.175603  |  |
|      |            |            | 合 計       | -402.744267    |  |
|      |            |            | 合 計 面 積   | 201.3721335    |  |
|      |            |            | 地 積       | 201.37         |  |
|      |            |            |           | ㎡              |  |

| 地 番  | ㊦ 3300-158 |            |           |                |  |
|------|------------|------------|-----------|----------------|--|
| N0   | Xn         | Yn         | Yn+1-Yn-1 | Xn・(Yn+1-Yn-1) |  |
| 618  | -6868.961  | -20751.178 | 21.326    | -146487.462286 |  |
| 631  | -6867.700  | -20729.198 | 22.267    | -152923.075900 |  |
| BP41 | -6872.703  | -20728.911 | -1.689    | 11607.995367   |  |
| BP38 | -6872.817  | -20730.887 | -10.080   | 69277.995360   |  |
| PP37 | -6873.290  | -20738.991 | -7.669    | 52711.261010   |  |
| PP36 | -6880.787  | -20738.556 | -11.533   | 79356.116471   |  |
| PP42 | -6881.481  | -20750.524 | -12.622   | 86858.053182   |  |
|      |            |            | 合 計       | 400.883204     |  |
|      |            |            | 合 計 面 積   | 200.4416020    |  |
|      |            |            | 地 積       | 200.44         |  |
|      |            |            |           | ㎡              |  |

| 地 番  | ㊦ 3300-159 |            |           |                |  |
|------|------------|------------|-----------|----------------|--|
| N0   | Xn         | Yn         | Yn+1-Yn-1 | Xn・(Yn+1-Yn-1) |  |
| BP22 | -6887.351  | -20722.025 | 11.844    | -81573.785244  |  |
| PP23 | -6886.647  | -20709.892 | 11.618    | -80009.064846  |  |
| PP24 | -6879.141  | -20710.407 | 10.520    | -72368.563320  |  |
| PP11 | -6878.501  | -20699.372 | 11.758    | -80877.414758  |  |
| PP15 | -6891.023  | -20698.649 | -9.692    | 66787.794916   |  |
| PP18 | -6891.627  | -20709.064 | -23.087   | 159106.992549  |  |
| BP19 | -6892.363  | -20721.736 | -12.961   | 89331.916843   |  |
|      |            |            | 合 計       | 397.876140     |  |
|      |            |            | 合 計 面 積   | 198.9380700    |  |
|      |            |            | 地 積       | 198.93         |  |
|      |            |            |           | ㎡              |  |

作 成 者

土地家屋調査士 熊本市中央区船場町2-41ヴァールール慶徳1F  
藤嶋 雄大  
(令和 6 年 1 1 月 1 日作成)

申 請 人

株式会社アイシン商事  
代表取締役 吉安啓史

(熊本県土地家屋調査士会用紙)

登記年月日：令和6年11月29日

|    |                         |                   |
|----|-------------------------|-------------------|
| 地番 | 3300-58, 3300-150ないし167 | 土地所<br>地積測<br>在量図 |
|----|-------------------------|-------------------|

土地の所在 菊池市泗水町吉富字中原

3  
4

会  
員  
専  
用

|      |            |            |           |                |  |
|------|------------|------------|-----------|----------------|--|
| 地番   | ㊦ 3300-160 |            |           |                |  |
| N0   | Xn         | Yn         | Yn+1-Yn-1 | Xn・(Yn+1-Yn-1) |  |
| BP26 | -6872.359  | -20722.889 | 11.105    | -76317.546695  |  |
| BP25 | -6871.665  | -20710.920 | 12.482    | -85772.122530  |  |
| PP24 | -6879.141  | -20710.407 | 1.028     | -7071.756948   |  |
| PP23 | -6886.647  | -20709.892 | -11.618   | 80009.064846   |  |
| BP22 | -6887.351  | -20722.025 | -12.997   | 89514.900947   |  |
|      |            |            | 合 計       | 362.539620     |  |
|      |            |            | 合 計 面 積   | 181.2698100    |  |
|      |            |            | 地 積       | 181.26         |  |
|      |            |            |           | ㎡              |  |

|      |            |            |           |                |  |
|------|------------|------------|-----------|----------------|--|
| 地番   | ㊦ 3300-161 |            |           |                |  |
| N0   | Xn         | Yn         | Yn+1-Yn-1 | Xn・(Yn+1-Yn-1) |  |
| PP27 | -6867.319  | -20722.889 | 15.671    | -107617.756049 |  |
| 639  | -6866.410  | -20707.218 | 22.795    | -156519.815950 |  |
| PP10 | -6866.008  | -20700.094 | 7.846     | -53870.698768  |  |
| PP11 | -6878.501  | -20699.372 | -10.313   | 70937.980813   |  |
| PP24 | -6879.141  | -20710.407 | -11.548   | 79440.320268   |  |
| BP25 | -6871.665  | -20710.920 | -12.482   | 85772.122530   |  |
| BP26 | -6872.359  | -20722.889 | -11.969   | 82255.264871   |  |
|      |            |            | 合 計       | 397.417715     |  |
|      |            |            | 合 計 面 積   | 198.7088575    |  |
|      |            |            | 地 積       | 198.70         |  |
|      |            |            |           | ㎡              |  |

|      |            |            |           |                |  |
|------|------------|------------|-----------|----------------|--|
| 地番   | ㊦ 3300-162 |            |           |                |  |
| N0   | Xn         | Yn         | Yn+1-Yn-1 | Xn・(Yn+1-Yn-1) |  |
| PP43 | -6856.637  | -20723.507 | 14.990    | -102780.988630 |  |
| PP44 | -6855.732  | -20707.899 | 16.289    | -111673.018548 |  |
| 639  | -6866.410  | -20707.218 | -14.990   | 102927.485900  |  |
| PP27 | -6867.319  | -20722.889 | -16.289   | 111861.759191  |  |
|      |            |            | 合 計       | 335.237913     |  |
|      |            |            | 合 計 面 積   | 167.6189565    |  |
|      |            |            | 地 積       | 167.61         |  |
|      |            |            |           | ㎡              |  |

|      |            |            |           |                |  |
|------|------------|------------|-----------|----------------|--|
| 地番   | ㊦ 3300-163 |            |           |                |  |
| N0   | Xn         | Yn         | Yn+1-Yn-1 | Xn・(Yn+1-Yn-1) |  |
| PP46 | -6845.954  | -20724.124 | 14.927    | -102189.555358 |  |
| PP45 | -6845.053  | -20708.580 | 16.225    | -111060.984925 |  |
| PP44 | -6855.732  | -20707.899 | -14.927   | 102335.511564  |  |
| PP43 | -6856.637  | -20723.507 | -16.225   | 111248.935325  |  |
|      |            |            | 合 計       | 333.906606     |  |
|      |            |            | 合 計 面 積   | 166.9533030    |  |
|      |            |            | 地 積       | 166.95         |  |
|      |            |            |           | ㎡              |  |

|      |            |            |           |                |  |
|------|------------|------------|-----------|----------------|--|
| 地番   | ㊦ 3300-164 |            |           |                |  |
| N0   | Xn         | Yn         | Yn+1-Yn-1 | Xn・(Yn+1-Yn-1) |  |
| PP47 | -6835.272  | -20724.741 | 14.863    | -101592.647736 |  |
| PP48 | -6834.375  | -20709.261 | 16.161    | -110450.334375 |  |
| PP45 | -6845.053  | -20708.580 | -14.863   | 101738.022739  |  |
| PP46 | -6845.954  | -20724.124 | -16.161   | 110637.462594  |  |
|      |            |            | 合 計       | 332.503222     |  |
|      |            |            | 合 計 面 積   | 166.2516110    |  |
|      |            |            | 地 積       | 166.25         |  |
|      |            |            |           | ㎡              |  |

|      |            |            |           |                |  |
|------|------------|------------|-----------|----------------|--|
| 地番   | ㊦ 3300-165 |            |           |                |  |
| N0   | Xn         | Yn         | Yn+1-Yn-1 | Xn・(Yn+1-Yn-1) |  |
| PP49 | -6824.458  | -20725.366 | 14.790    | -100933.733820 |  |
| 3    | -6823.564  | -20709.951 | 16.105    | -109893.498220 |  |
| PP48 | -6834.375  | -20709.261 | -14.790   | 101080.406250  |  |
| PP47 | -6835.272  | -20724.741 | -16.105   | 110082.055550  |  |
|      |            |            | 合 計       | 335.229770     |  |
|      |            |            | 合 計 面 積   | 167.6148850    |  |
|      |            |            | 地 積       | 167.61         |  |
|      |            |            |           | ㎡              |  |

|      |            |            |           |                |  |
|------|------------|------------|-----------|----------------|--|
| 地番   | ㊦ 3300-166 |            |           |                |  |
| N0   | Xn         | Yn         | Yn+1-Yn-1 | Xn・(Yn+1-Yn-1) |  |
| BP38 | -6872.817  | -20730.887 | -8.394    | 57690.425898   |  |
| PP37 | -6873.290  | -20738.991 | -7.669    | 52711.261010   |  |
| PP36 | -6880.787  | -20738.556 | 0.870     | -5986.284690   |  |
| PP35 | -6888.284  | -20738.121 | 10.520    | -72464.747680  |  |
| BP34 | -6887.699  | -20728.036 | 9.502     | -65446.915898  |  |
| BP40 | -6877.709  | -20728.619 | -2.561    | 17613.812749   |  |
| BP39 | -6877.822  | -20730.597 | -2.268    | 15598.900296   |  |
|      |            |            | 合 計       | -283.548315    |  |
|      |            |            | 合 計 面 積   | 141.7741575    |  |
|      |            |            | 地 積       | 141.77         |  |
|      |            |            |           | ㎡              |  |

|      |            |            |           |                |  |
|------|------------|------------|-----------|----------------|--|
| 地番   | ㊦ 3300-167 |            |           |                |  |
| N0   | Xn         | Yn         | Yn+1-Yn-1 | Xn・(Yn+1-Yn-1) |  |
| BP38 | -6872.817  | -20730.887 | 1.686     | -11587.569462  |  |
| BP41 | -6872.703  | -20728.911 | 2.268     | -15587.290404  |  |
| BP40 | -6877.709  | -20728.619 | -1.686    | 11595.817374   |  |
| BP39 | -6877.822  | -20730.597 | -2.268    | 15598.900296   |  |
|      |            |            | 合 計       | 19.857804      |  |
|      |            |            | 合 計 面 積   | 9.9289020      |  |
|      |            |            | 地 積       | 9.92           |  |
|      |            |            |           | ㎡              |  |

|       |              |   |
|-------|--------------|---|
| 総合計面積 | 3693.1089085 | ㎡ |
|-------|--------------|---|

|       |            |
|-------|------------|
| 測量年月日 | 令和6年11月 1日 |
| 座標系   | 任意座標       |

作 成 者

土地家屋調査士 熊本市中央区船場町2-41ヴァールール慶徳1F  
藤嶋 雄大  
(令和 6年 11月 1日作成)

申 請 人

株式会社アイシン商事  
代表取締役 吉安啓史

(熊本県土地家屋調査士会用紙)

|    |                         |        |
|----|-------------------------|--------|
| 地番 | 3300-58, 3300-150ないし167 | 土地積測量図 |
|----|-------------------------|--------|

土地の所在 菊池市泗水町吉富字中原



会  
員  
専  
用

| 恒 久 的 地 物 |                  |
|-----------|------------------|
| 符 号       | IN1              |
| 地物の名称     | 登 記 引 照 点        |
| 成 果       | 測 地 系            |
|           | 任意座標             |
|           | X 座 標 -6914.055  |
|           | Y 座 標 -20679.644 |
|           |                  |
| 備 考       | 既設永久金属標          |
| 概 略 図     |                  |
| 地物の状況     |                  |
| 地物の状況     |                  |

| 恒 久 的 地 物 |                  |
|-----------|------------------|
| 符 号       | IN2              |
| 地物の名称     | 登 記 引 照 点        |
| 成 果       | 測 地 系            |
|           | 任意座標             |
|           | X 座 標 -6835.799  |
|           | Y 座 標 -20685.740 |
|           |                  |
| 備 考       | 既設永久金属標          |
| 概 略 図     |                  |
| 地物の状況     |                  |
| 地物の状況     |                  |

座標取得方式：(GPS) VRS-RTK  
取得年月日： 令和5年12月6日

|       |                                                                |       |                          |  |  |
|-------|----------------------------------------------------------------|-------|--------------------------|--|--|
| 作 成 者 | 土地家屋調査士 熊本市中央区船場町2-41ヴァールル慶徳1F<br>藤嶋 雄大<br>(令和 6 年 1 1 月 1日作成) | 申 請 人 | 株式会社アイシン商事<br>代表取締役 吉安啓史 |  |  |
|-------|----------------------------------------------------------------|-------|--------------------------|--|--|



(熊本県土地家屋調査士会用紙)



土地利用計画図・造成計画平面図・排水施設計画平面図 ①

菊池市道寄付の件回答内容

2/28 菊池市土木課 川口氏、ワタナベ氏と協議  
→ワタナベ氏より市道認定・市管理について回答

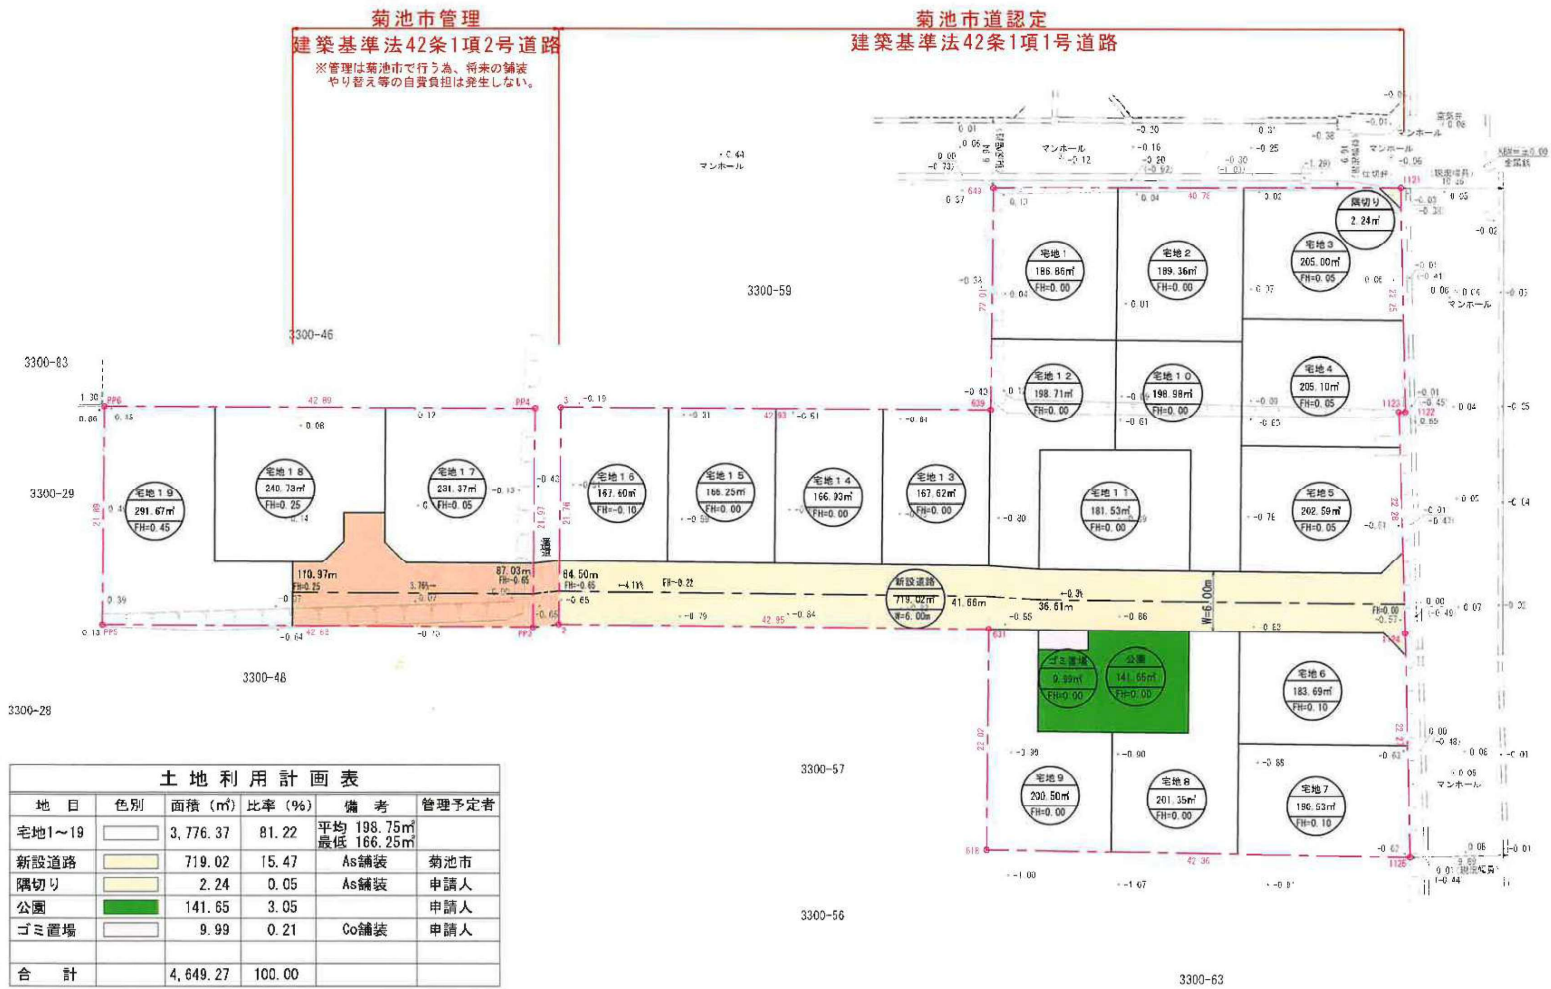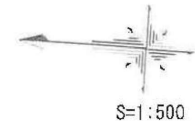


| 土地利用計画表 |    |          |        |                          |       |
|---------|----|----------|--------|--------------------------|-------|
| 地目      | 色別 | 面積 (㎡)   | 比率 (%) | 備考                       | 管理予定者 |
| 宅地1～19  |    | 3,776.37 | 81.22  | 平均 198.75㎡<br>最低 166.25㎡ |       |
| 新設道路    |    | 719.02   | 15.47  | As舗装                     | 菊池市   |
| 隅切り     |    | 2.24     | 0.05   | As舗装                     | 申請人   |
| 公園      |    | 141.65   | 3.05   |                          | 申請人   |
| ゴミ置場    |    | 9.99     | 0.21   | Co舗装                     | 申請人   |
| 合計      |    | 4,649.27 | 100.00 |                          |       |

| 凡 例 |       |
|-----|-------|
|     | 開発区域線 |
|     | 市 道   |
|     | 水 路   |
|     | 新設道路  |
|     | 排水用地  |
|     | 排水施設  |

|           |                                                   |      |   |
|-----------|---------------------------------------------------|------|---|
| 工事名称      | 菊池市泗水町大字吉富宅地造成工事                                  |      |   |
| 図面名称      | 土地利用計画図・造成計画平面図<br>排水施設計画平面図                      |      |   |
| 日 付       | 令和 年 月 日                                          |      |   |
| 縮 尺       | 1 : 500                                           | 図面番号 | 2 |
| 申 請 者     | 株式会社 アイシン商事                                       |      |   |
| 株式会社 三成開発 | 熊本県北区津瀬町44-5<br>TEL 096-200-8925 FAX 096-200-9752 |      |   |

電柱配置図【2024.12.4】

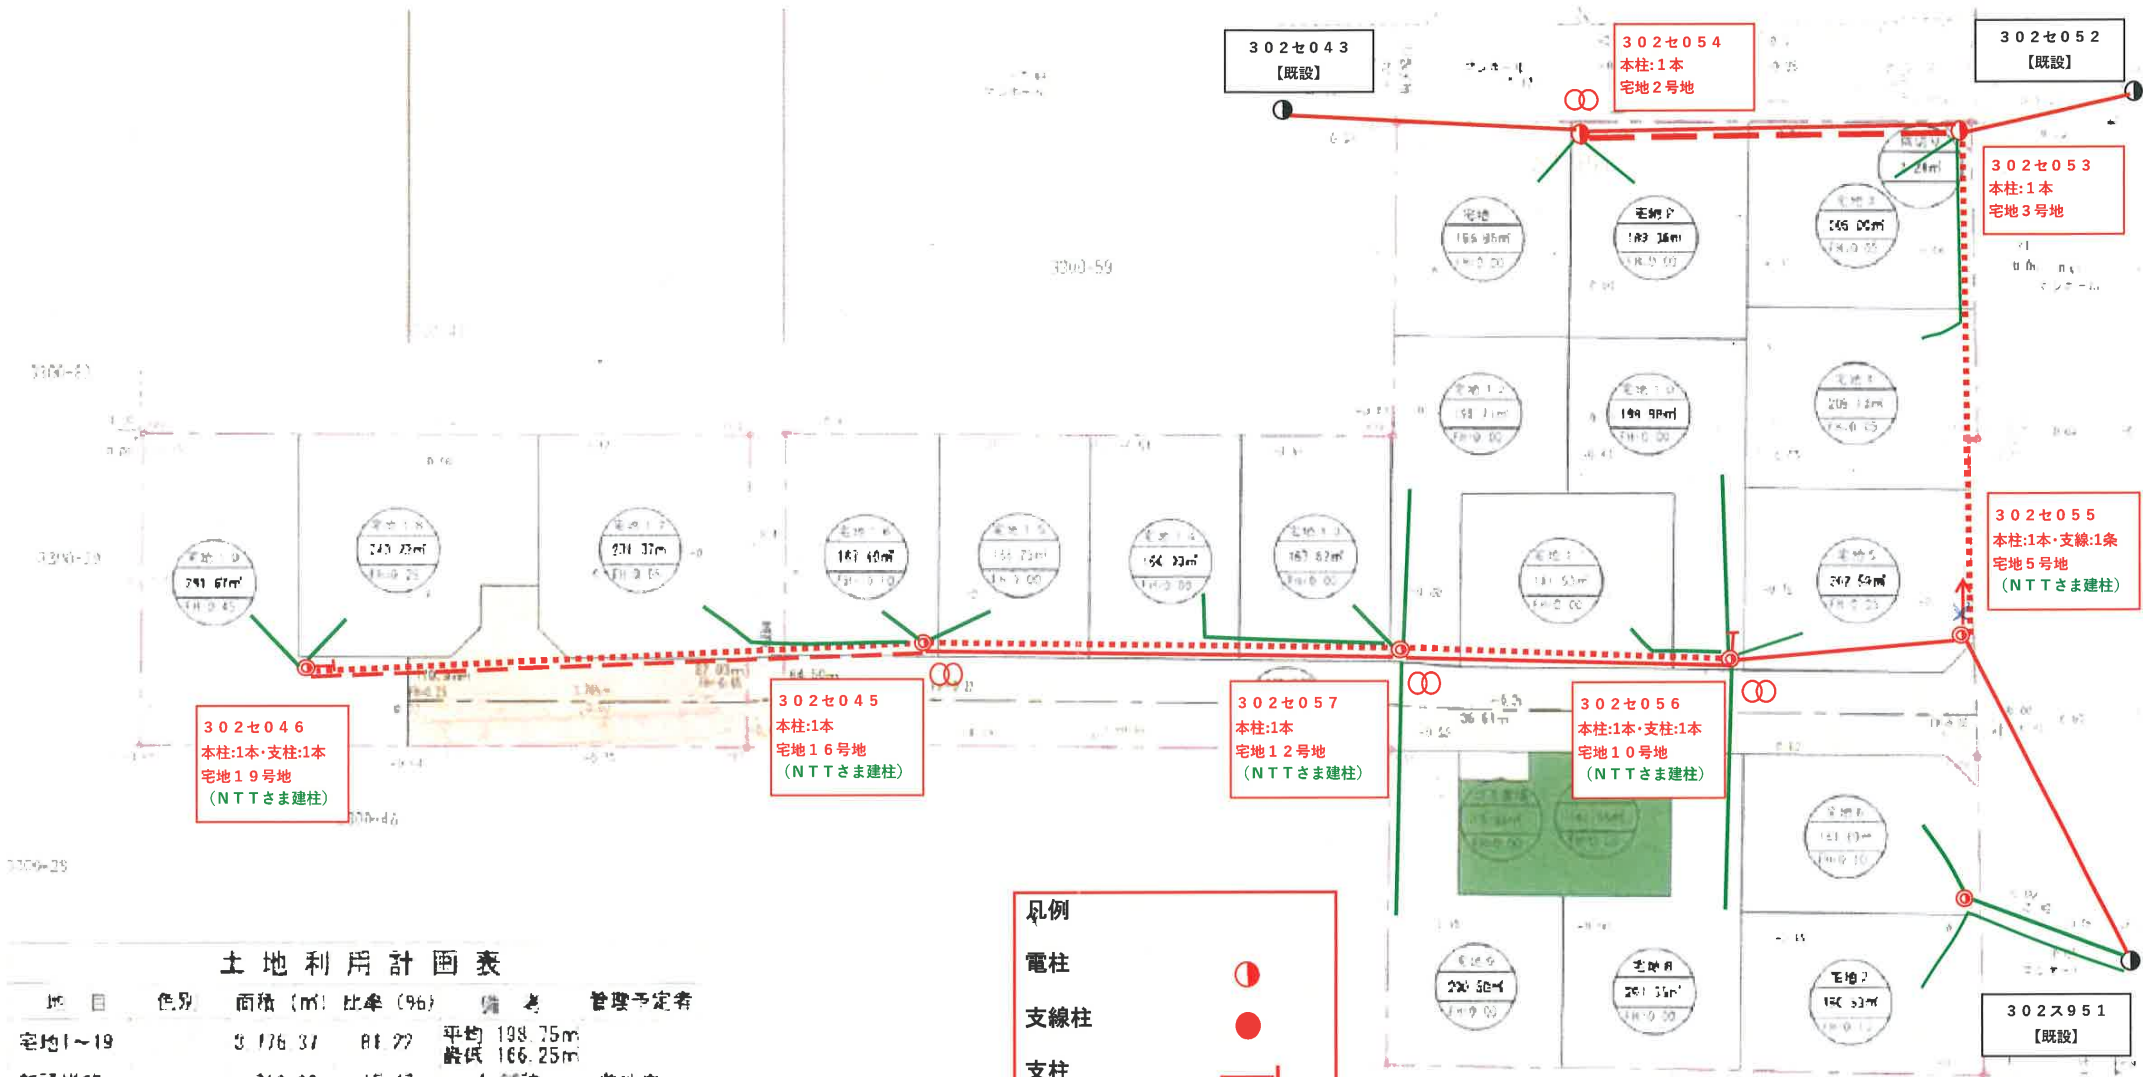

土地利用計画表

| 地目     | 色別 | 面積 (㎡)   | 比率 (%) | 備考                       | 管理予定者 |
|--------|----|----------|--------|--------------------------|-------|
| 宅地1~19 |    | 3,176.37 | 81.27  | 平均 198.75㎡<br>最低 166.25㎡ |       |
| 新設道路   |    | 719.02   | 15.47  | As舗装                     | 菊池市   |
| 隅切り    |    | 2.24     | 0.05   | As舗装                     | 市誘人   |
| 公園     |    | 141.65   | 3.05   |                          | 市誘人   |
| ゴミ置場   |    | 9.99     | 0.21   | Co舗装                     | 申請人   |
| 合計     |    | 4,649.27 | 100.00 |                          |       |

凡例

電柱

支線柱

支柱

支線

電柱間支線

電線(高压)

電線(低压)

電線(引込線)

変圧器

