

価格別紙参照

建築条件なし

合志市野々島 全4区画

【人気の西合志中央小学校校区！】

所 在 地	熊本県合志市野々島4393-95 付近 【ナビ検索】			水 道 加 入 金	88,000円 設計審査手数料1,000円 しゅん工検査手数料2,000円	無 料 査 定 受 付 中 ！	不 動 産 売 買 専 門 店
区域区分	市街化調整区域(集落内開発区域)			受益者負担金	㎡×330円		
用途地域	無指定			仲介手数料	売買代金×3%+6万円×1.1(税)		
接 道	北西側:公道			電柱位置	-		
交 通	乗合バス:有隣前 徒歩約5分			小学校/中 学 校	西合志中央小学校/ 西合志中学校		
建蔽/容積	70%/200%	地 目	宅地	引渡時期	令和8年7月		
上 水	宅内	下 水	宅内	取引形態/ 広告有効期限	媒介/令和8年5月31日		
備 考	・造成工事完了後の引渡し ・分筆前につき面積に若干の誤差が生じる可能性があります。 ・盛土規制法による規制対象区域内です。						




不動産に価値を見出す

CLEVER TREND

株式会社 クレバートレンド

熊本県知事(1)第5868
熊本市中央区八王寺町48番15-103号
TEL:096-234-9770/FAX:096-234-9550
担当(後藤)080-3377-7116

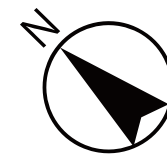

ゴミ置場

1

SOLD OUT


3

4

新設道路

セットバック

市道

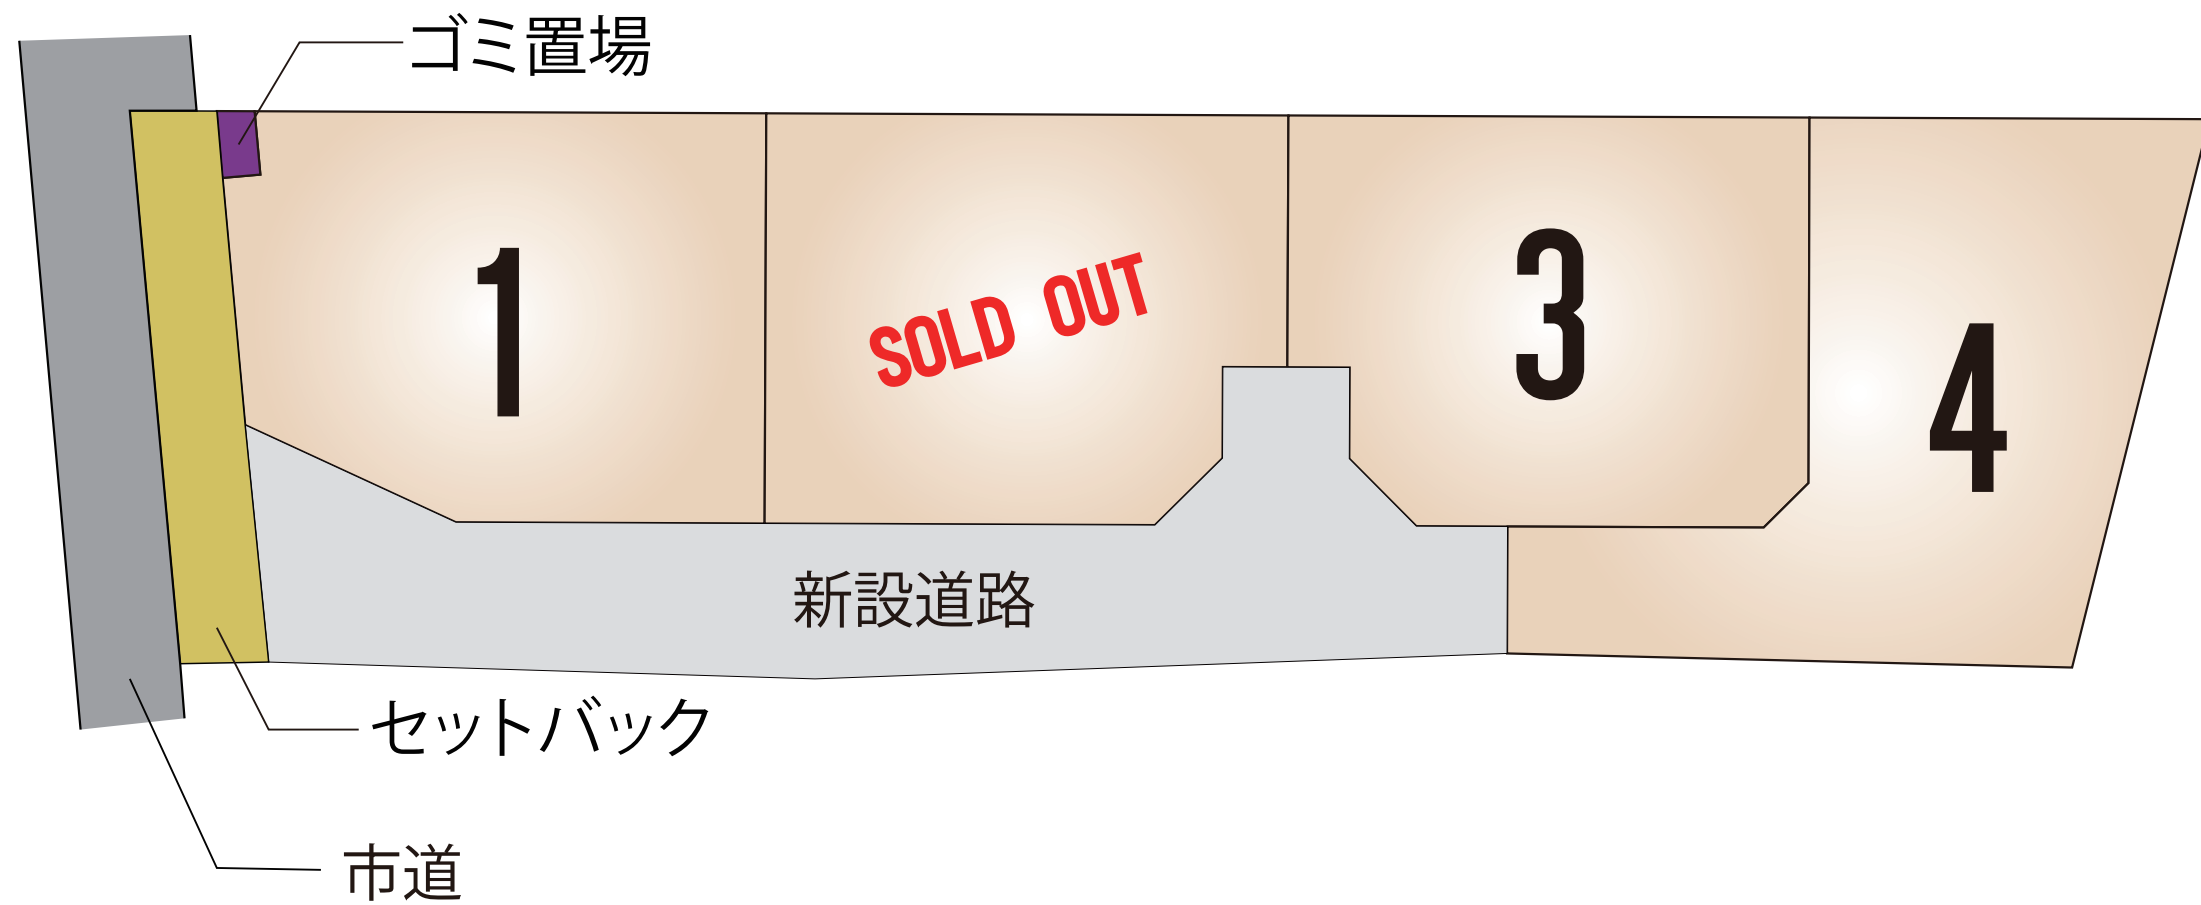

～合志市野々島 全4区画 価格表～

区画	面積	坪数	価格
1	209.64 m ²	63.41 坪	9,511,500 円
ご成約ありがとうございました。			
3	209.64 m ²	63.41 坪	9,511,500 円
4	226.52 m ²	68.52 坪	10,278,000 円

面積・価格等は予告なく変更する場合がございます。

※完成前分譲地の場合は、記載m²が若干誤差が生じる場合があります。
実測清算なし。

最終更新日：令和8年2月14日

熊本市中央区八王寺町48番15-103

[TEL:096-234-9770](tel:096-234-9770)


[FAX:096-234-9550](tel:096-234-9550)



不動産に価値を見出す

CLEVER TREND

株式会社 クレバートレンド

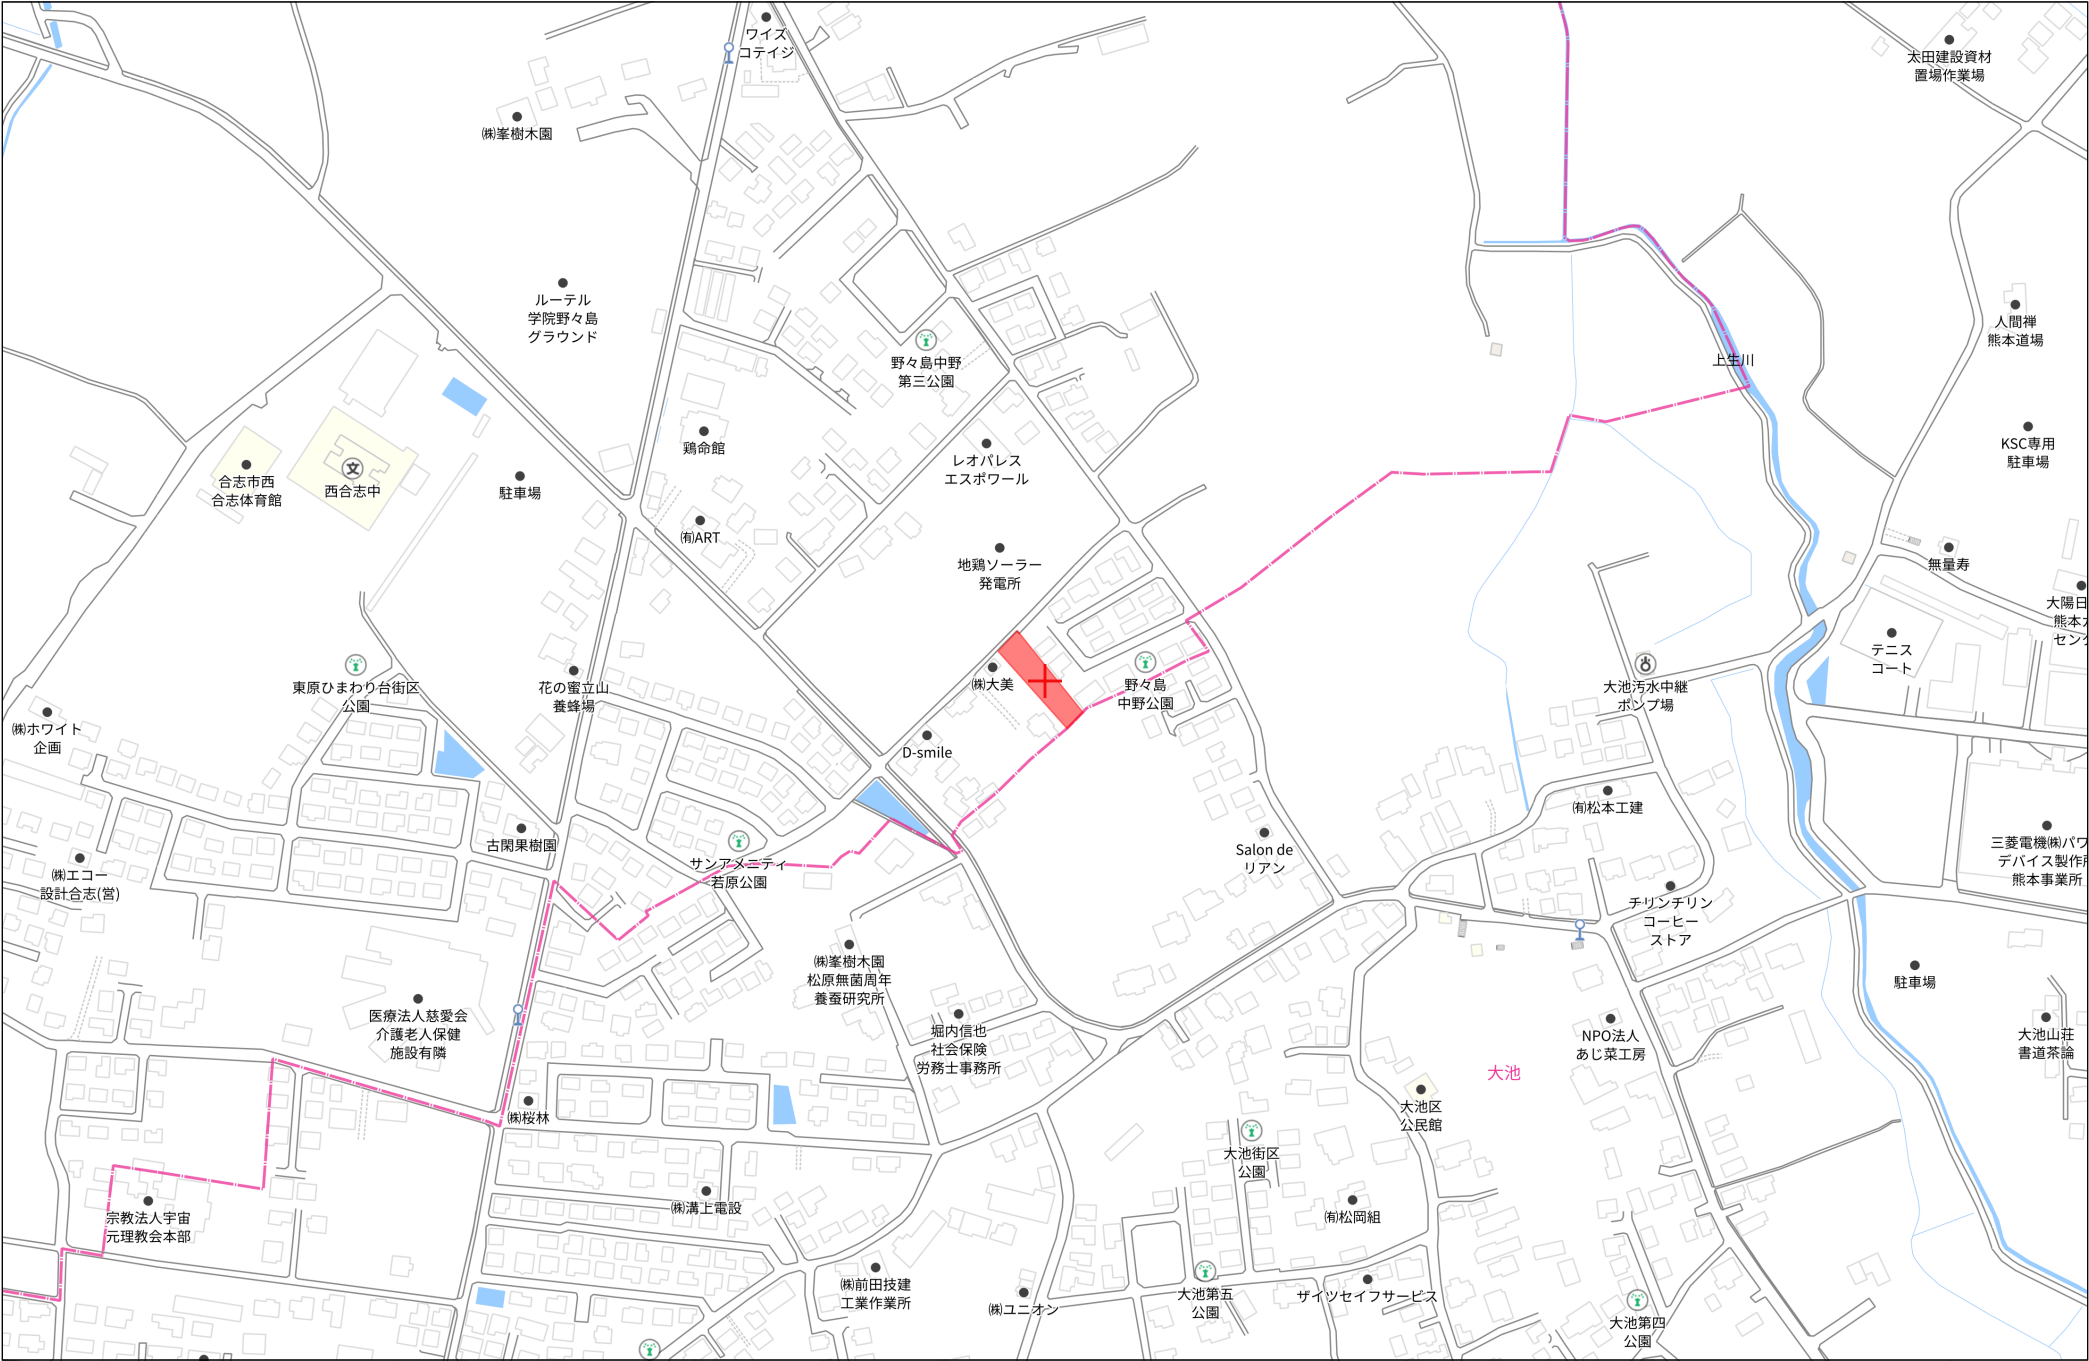

140m



1:3000

下水道計画
※ 専用住宅4棟・2階建(新設公共汚水樹設置)
※ 合志市に帰属する管渠及び汚水樹については、合志市仕様とする。
※ 管理区分を明確にするため、申請人管理の宅内汚水樹については合志市マークが入った蓋を使用しないこと。

給水計画
※ 専用住宅(4区画)の造成工事
※ 給水栓 4(戸)×5(ヶ)=20(ヶ)
※ 使用水量1(人)1(日)300(リットル)
4(人)×5(戸)×300(リットル)=6000(リットル)
※ 各戸取り出しは、サドルにて分岐し止水栓コマ止めとする。
※ 仕切弁は、合志市使用と同様とし、メタルシート仕切弁とする。
※ 親地には、ターユニット水栓1栓設けること。
※ 実施設計にあたっては、合志市水道課と十分打ち合わせを行い、給水装置計画承認書の承認を得ること。


※ 上水道・下水道引き込み管について
宅内上水道引き込み管は、φ20とし止水栓止めとする。
宅内小口径汚水樹の設置位置は、敷地境界より1.0m以内に設置すること。

市街化調整区域 土地利用計画表				
名称	色別	面積㎡	比率%	備考
宅地		834.35	86.50	平均208.58㎡/4戸
新設道路		215.65	12.92	合志市管理予定
後退道路		48.18	0.20	合志市管理予定
ゴミ置場		2.47	0.39	合志市帰属予定
合計		1467.99	100.00	

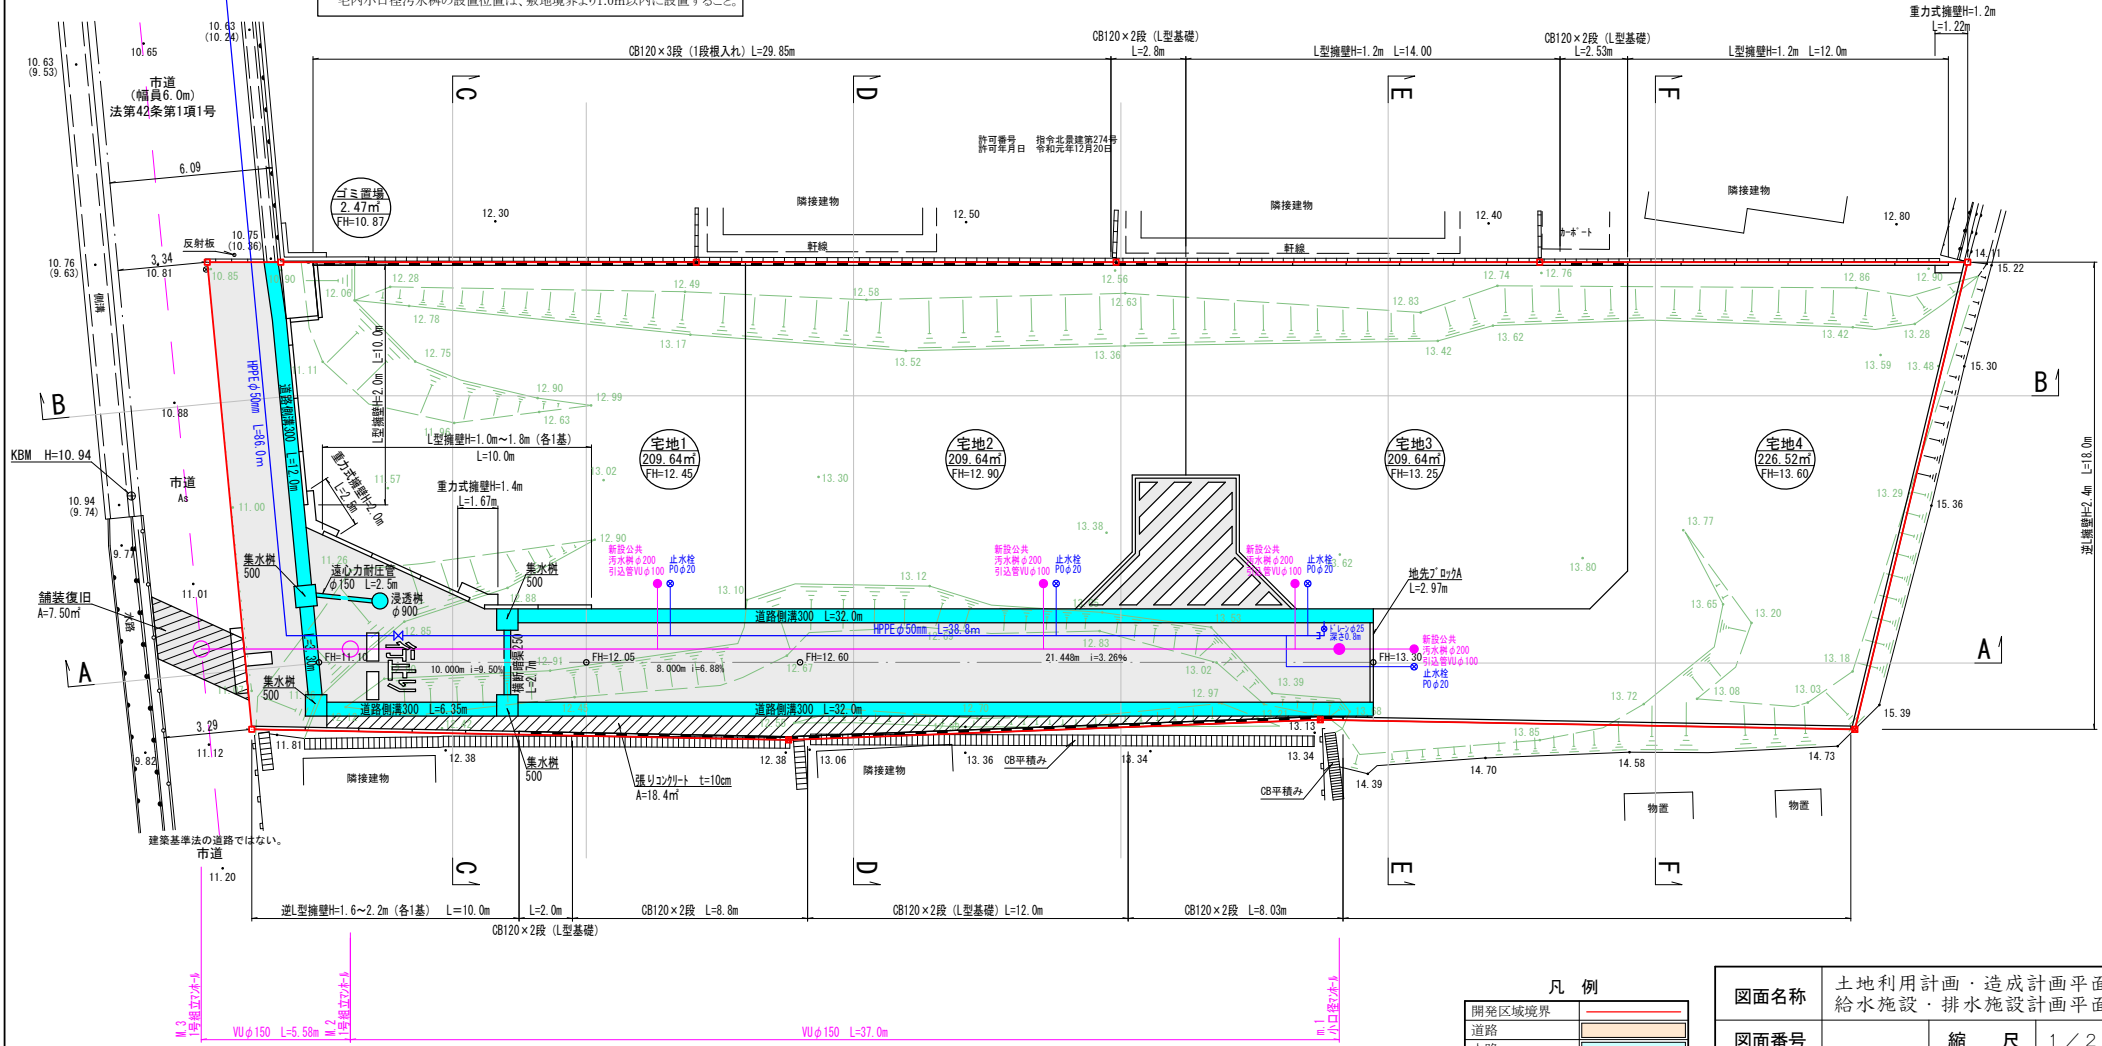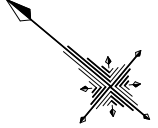

凡 例	
開発区域境界	——
道路	——
水路	——
排水施設	——
雨水排水管	——
流水方向	——
既設下水道管	——
既設上水道管	——
新設下水道管	——
新設上水道管	——

図面名称	土地利用計画・造成計画平面図 給水施設・排水施設計画平面図		
図面番号		縮 尺	1 / 200
場 所	合志市野々島字中野4393番20		

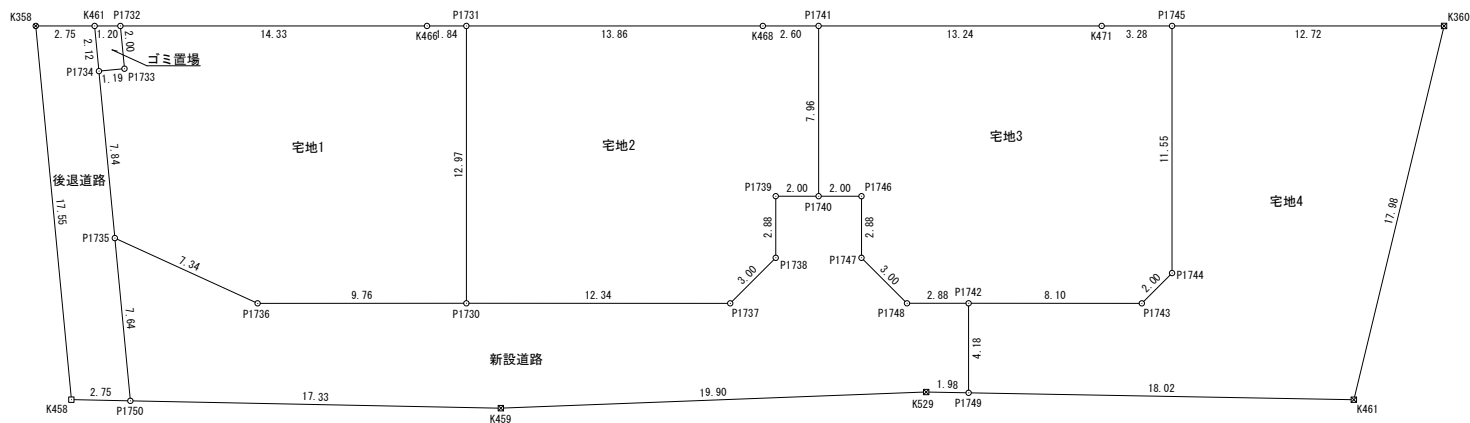

求積表

地 番	1 宅地1				
N0	Xn	Yn	Yn+1-Yn-1	Xn・(Yn+1-Yn-1)	
P1730	-11347.220	-23566.533	-16.216	184006.519520	
P1736	-11339.732	-23572.799	-8.210	93099.199720	
P1735	-11332.653	-23574.743	3.567	-40423.573251	
P1734	-11327.072	-23569.232	6.365	-72096.813280	
P1733	-11327.915	-23568.378	2.265	-25657.727475	
P1732	-11326.486	-23566.967	10.613	-120207.995918	
K466	-11337.484	-23557.765	10.384	-117728.433856	
P1731	-11338.896	-23556.583	-8.768	99419.440128	
			合 計	410.615588	
			合 計 面 積	205.3077940	
			地 積	205.30	

地 番	2 宅地2				
N0	Xn	Yn	Yn+1-Yn-1	Xn・(Yn+1-Yn-1)	
P1731	-11338.896	-23556.583	18.846	-213692.834016	
K468	-11349.529	-23547.687	10.571	-119975.871059	
P1741	-11351.530	-23546.012	-4.433	50321.332490	
P1740	-11356.640	-23552.120	-7.394	83970.996160	
P1739	-11355.102	-23553.406	-3.497	39708.791694	
P1738	-11356.951	-23555.617	-5.209	59158.357759	
P1737	-11356.685	-23558.615	-10.916	123969.573460	
P1730	-11347.220	-23566.533	2.032	-23057.551040	
			合 計	402.795448	
			合 計 面 積	201.3977240	
			地 積	201.39	

地 番	3 宅地3				
N0	Xn	Yn	Yn+1-Yn-1	Xn・(Yn+1-Yn-1)	
P1741	-11351.530	-23546.012	14.604	-165777.744120	
K471	-11361.685	-23537.516	10.607	-120513.392795	
P1745	-11364.208	-23535.405	-6.754	76753.860832	
P1744	-11371.626	-23544.270	-10.858	123473.115108	
P1743	-11371.449	-23546.263	-7.191	81772.089759	
P1742	-11365.235	-23551.461	-7.047	80090.811045	
P1748	-11363.025	-23553.310	-1.582	17976.305550	
P1747	-11360.027	-23553.043	2.477	-28138.786879	
P1746	-11358.178	-23550.833	0.923	-10483.598294	
P1740	-11356.640	-23552.120	4.821	-54750.361440	
			合 計	402.298766	
			合 計 面 積	201.1493830	
			地 積	201.14	

地 番	4 宅地4				
N0	Xn	Yn	Yn+1-Yn-1	Xn・(Yn+1-Yn-1)	
P1743	-11371.449	-23546.263	7.191	-81772.089759	
P1744	-11371.626	-23544.270	10.858	-123473.115108	
P1745	-11364.208	-23535.405	17.030	-193532.462240	
K360	-11373.968	-23527.240	-7.951	90434.419568	
K461	-11381.947	-23543.356	-27.431	312218.188157	
P1749	-11367.921	-23554.671	-8.105	92136.999705	
P1742	-11365.235	-23551.461	8.408	-95558.895880	
			合 計	453.044443	
			合 計 面 積	226.5222215	
			地 積	226.52	

地 番	5 新設道路				
N0	Xn	Yn	Yn+1-Yn-1	Xn・(Yn+1-Yn-1)	
P1736	-11339.732	-23572.799	8.210	-93099.199720	
P1730	-11347.220	-23566.533	14.184	-160948.968480	
P1737	-11356.685	-23558.615	10.916	-123969.573460	
P1738	-11356.951	-23555.617	5.209	-59158.357759	
P1739	-11355.102	-23553.406	3.497	-39708.791694	
P1740	-11356.640	-23552.120	2.573	-29220.634720	
P1746	-11358.178	-23550.833	-0.923	10483.598294	
P1747	-11360.027	-23553.043	-2.477	28138.786879	
P1748	-11363.025	-23553.310	1.582	-17976.305550	
P1742	-11365.235	-23551.461	-1.361	15468.084835	
P1749	-11367.921	-23554.671	-4.455	50644.088055	
K529	-11366.377	-23555.916	-14.588	165812.707676	
K459	-11351.604	-23569.259	-24.199	274697.465196	
P1750	-11338.094	-23580.115	-5.484	62178.107496	
P1735	-11332.653	-23574.743	7.316	-82909.689348	
			合 計	431.317700	
			合 計 面 積	215.6588500	
			地 積	215.65	

地 番	6 後退道路				
N0	Xn	Yn	Yn+1-Yn-1	Xn・(Yn+1-Yn-1)	
P1735	-11332.653	-23574.743	-10.883	123333.262599	
P1750	-11338.094	-23580.115	-7.100	80500.467400	
K458	-11335.944	-23581.843	10.609	-120263.029896	
K358	-11323.450	-23569.506	14.103	-159694.615350	
K461	-11325.561	-23567.740	0.274	-3103.203714	
P1734	-11327.072	-23569.232	-7.003	79323.485216	
			合 計	96.366255	
			合 計 面 積	48.1831275	
			地 積	48.18	


地 番	7 ゴミ置場				
N0	Xn	Yn	Yn+1-Yn-1	Xn・(Yn+1-Yn-1)	
P1733	-11327.915	-23568.378	-2.265	25657.727475	
P1734	-11327.072	-23569.232	0.638	-7226.671936	
K461	-11325.561	-23567.740	2.265	-25652.395665	
P1732	-11326.486	-23566.967	-0.638	7226.298068	
			合 計	4.957942	
			合 計 面 積	2.4789710	
			地 積	2.47	

総合計面積	1100.6980710	m ²
-------	--------------	----------------


地 番	面 積
1 宅地1	205.3077940 m ²
2 宅地2	201.3977240 m ²
3 宅地3	201.1493830 m ²
4 宅地4	226.5222215 m ²
5 新設道路	215.6588500 m ²
6 後退道路	48.1831275 m ²
7 ゴミ置場	2.4789710 m ²

図面名称	求積図		
図面番号		縮 尺	1 / 2 5 0
場 所	合志市野々島字中野4 3 9 3 番 2 0		

A - A

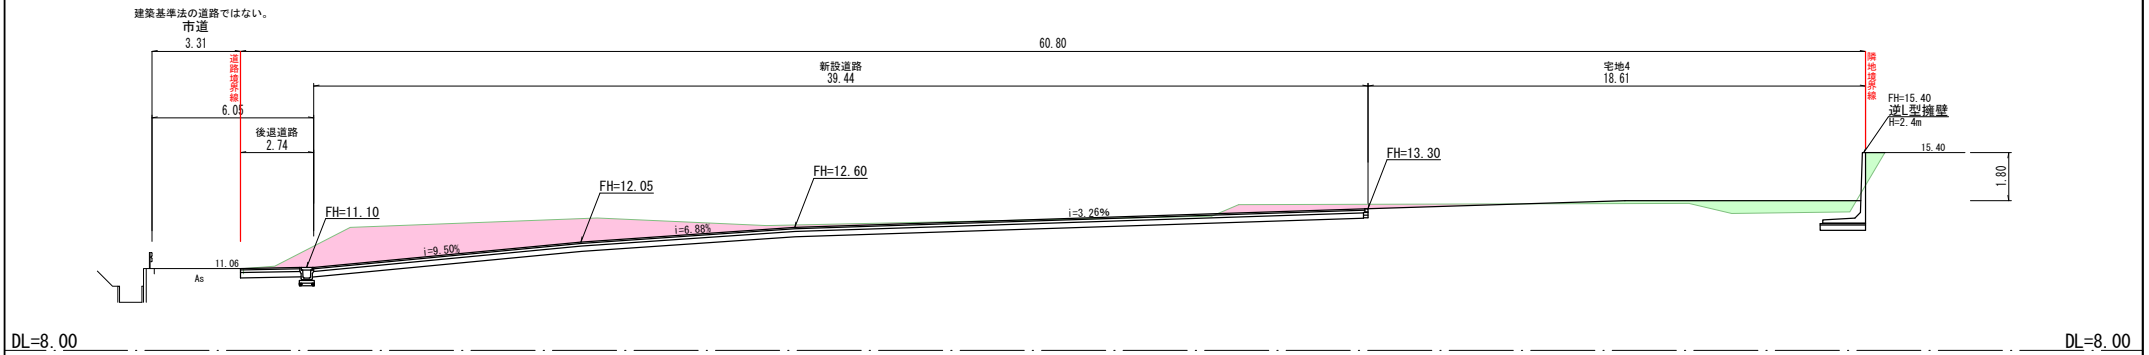


B - B

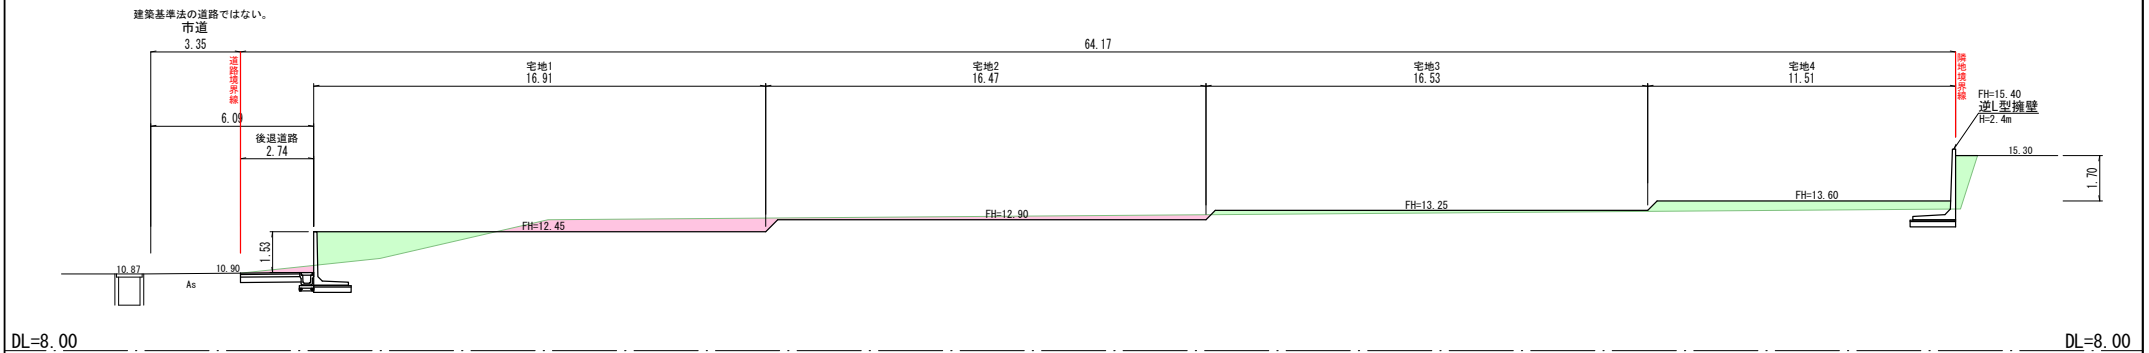

凡 例


開発区域境界	——
切土	■
盛土	■

図面名称	造成計画断面図①		
図面番号		縮 尺	1 / 200
場 所	合志市野々島字中野4393番20		
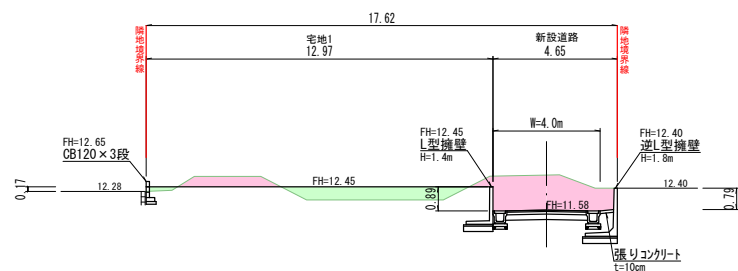
$$\underline{C - C}$$


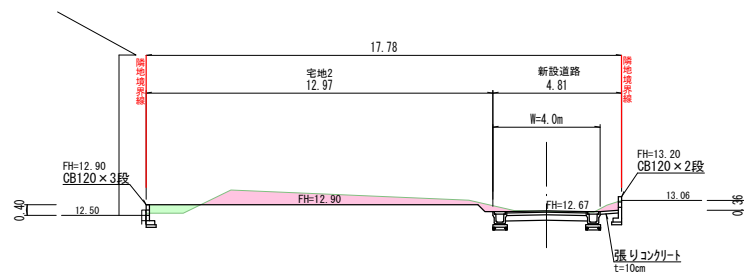
DL=8.00

E - E

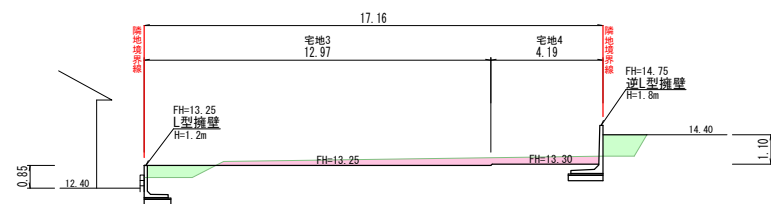


DL=8.00

D - D



DL=8.00

F - F

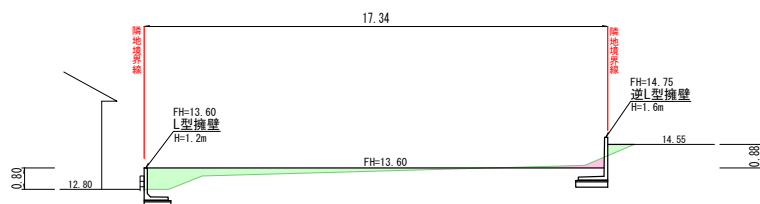

DL=8.00


凡 例	
開発区域境界	——
切土	
盛土	

図面名称	造成計画断面図②		
図面番号		縮 尺	1/200
場 所	合志市野々島字中野4393番20		

規制区域




64ページ中
15 ページ

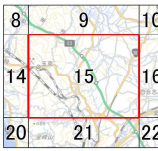

凡例

- 宅地造成等工事規制区域
- 特定盛土等規制区域

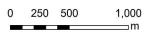

測量法に基づく国土地理院承認(補測)R 6.01/125
本製品を複製する場合には、国土地理院の長の承認を得なければなりません。

