

価格別紙参照

建築条件なし

東区中江町 全12区画

【人気の託麻北小学校校区】

所在地	熊本市東区中江町3-31 【ナビ検索】			水道加入金	一律 69,500円	無 料 査 定 受 付 中 ！	不 動 産 売 買 専 門 店
区域区分	市街化調整区域(集落内開発区域)			受益者負担金	㎡×200円		
用途地域	無指定			仲介手数料	売買代金×3%+6万円×1.1(税)		
接道	開発道路:幅員5m 南側:公道 幅員5m~6.68m 東側:公道 幅員5.31m~5.8m			電柱位置	②③④⑥⑧⑨⑫		
交通	産交バス:石原 徒歩約9分			小学校 中学校	託麻北小学校/ 東部中学校		
建蔽/容積	40%/80%	地目	宅地	引渡時期	相談		
上水	宅内	下水	宅内	取引形態/ 情報公開日	媒介/令和8年7月12日		
備考	・現況渡しになります。(現況更地)						
	・盛土規制法による規制対象区域内です。						



不動産に価値を見出す

CLEVER TREND

株式会社 クレバートレンド

熊本県知事(1)第5868
熊本市中央区八王寺町48番15-103号
TEL:096-234-9770/FAX:096-234-9550
担当(前田)080-2759-4383

排水用地

緑道
公園

公道



ゴミ置場

公道

開発道路

セットバック



～熊本市東区中江町 全12区画 価格表～

区画	面積	坪数	価格
1	201.03 m ²	60.81 坪	13,000,000 円
2	200.28 m ²	60.58 坪	11,700,000 円
ご成約ありがとうございました。			
4	201.38 m ²	60.91 坪	12,400,000 円
5	214.47 m ²	64.87 坪	12,000,000 円
6	218.44 m ²	66.07 坪	12,800,000 円
7	201.05 m ²	60.81 坪	12,400,000 円
8	228.22 m ²	69.03 坪	13,200,000 円
9	200.81 m ²	60.74 坪	12,400,000 円
ご成約ありがとうございました。			
ご成約ありがとうございました。			
12	203.61 m ²	61.59 坪	12,000,000 円

面積・価格等は予告なく変更する場合がございます。

※完成前分譲地の場合は、記載㎡が若干誤差が生じる場合があります。
実測清算なし。

最終更新日：令和8年7月12日

熊本市中央区八王寺町48番15-103

[TEL:096-234-9770](tel:096-234-9770)


[FAX:096-234-9550](tel:096-234-9550)



不動産に価値を見出す

CLEVER TREND

株式会社 クレバートレンド

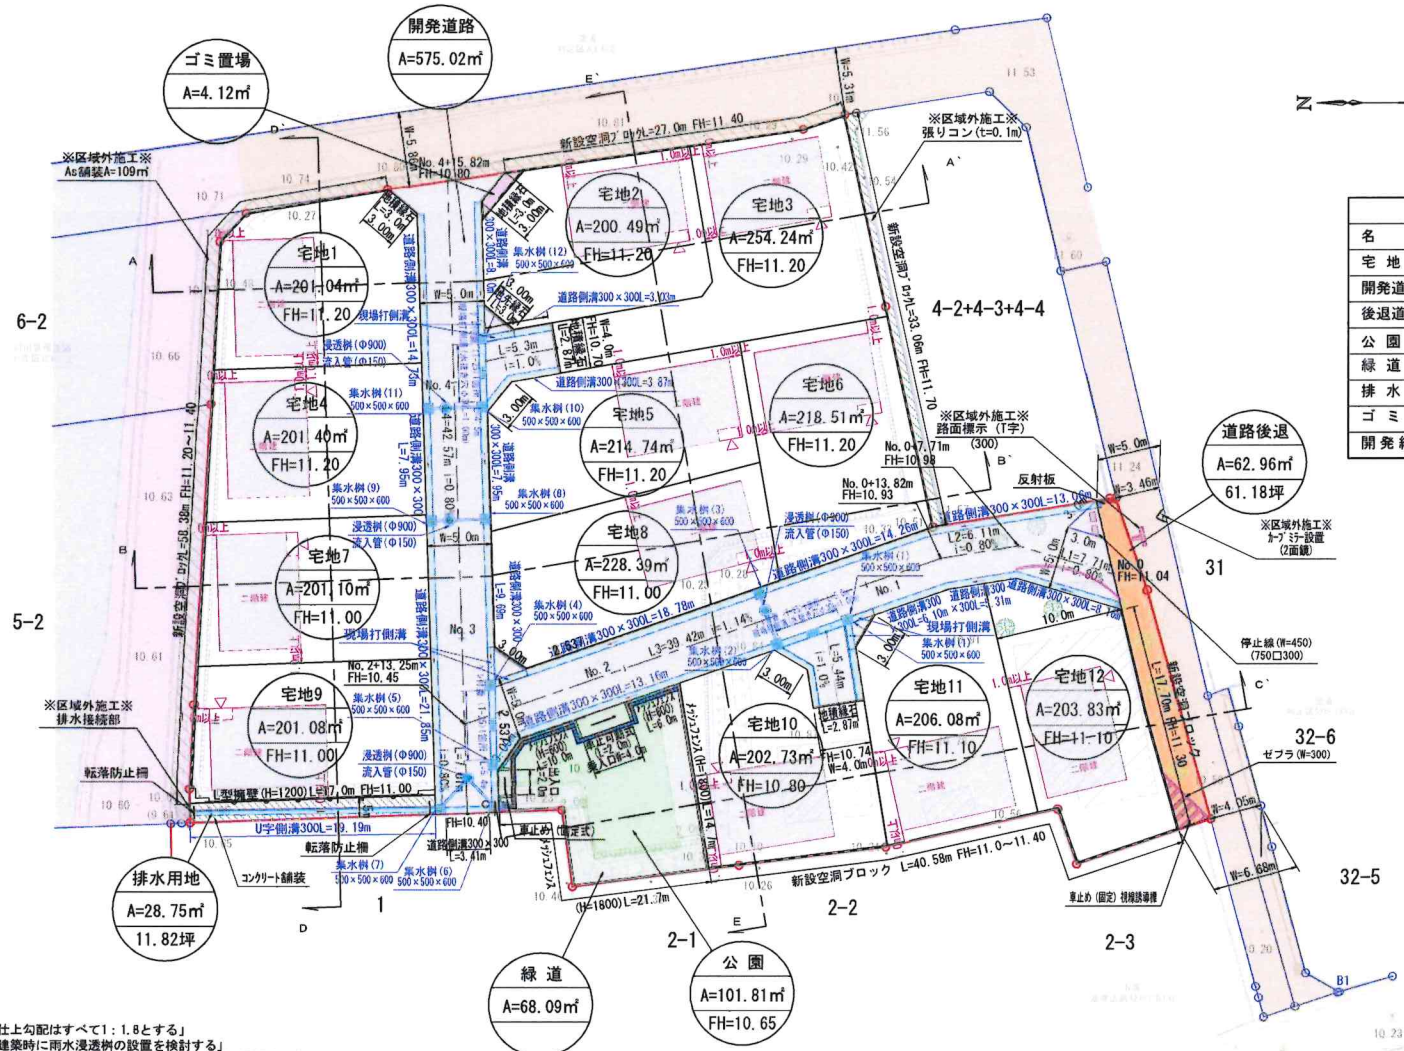

土 地 利 用 計 画 表				
名 称	面 積	比 率	予 定 管 理 者	
宅 地 面 積	2533.63㎡	75.08%	12区區画	平均面積 211.38㎡
開発道路面積	575.02㎡	17.04%	熊 本 市	
後退道路面積	62.96㎡	1.87%		
公園面積	101.81㎡	3.02%		
緑 道 面 積	68.09㎡	2.02%		
排水用地	28.75㎡	0.85%		
ゴミ置場	4.12㎡	0.12%	申 請 人	
開発総面積	3374.38㎡	100.00%		

開発総面積	3374.38㎡
-------	----------

凡 例	
	申請地
	市 道
	里 道
	管理用道路
	河 川

※「開発区域内土羽仕上勾配はすべて1:1.8とする」
 ※「各宅地において建築時に雨水浸透槽の設置を検討する」
 ※「各宅地において雨水等を道路に流失しないよう水溝等の設置を行う」
 ※「各宅地の乗り入れ口は4mまでとする。それ以外は建築時にC/B等の設置を行う。」
 ※「今後埋戻し等により擁壁設置が必要な高低差が発生した場合は基準に適合した擁壁を設置する。」

敷地別予定建築物一覧表												
項 目	宅地1	宅地2	宅地3	宅地4	宅地5	宅地6	宅地7	宅地8	宅地9	宅地10	宅地11	宅地12
構 造	二 階 建	二 階 建	二 階 建	二 階 建	二 階 建	二 階 建	二 階 建	二 階 建	二 階 建	二 階 建	二 階 建	二 階 建
建物高さ	7.35m	7.35m	7.35m	7.35m	7.35m	7.35m	7.35m	7.35m	7.35m	7.35m	7.35m	7.35m
敷地面積	201.04㎡	200.49㎡	254.24㎡	201.40㎡	214.73㎡	218.51㎡	201.10㎡	228.39㎡	201.08㎡	202.73㎡	206.08㎡	203.83㎡
建築面積	57.64㎡	57.64㎡	57.64㎡	57.64㎡	57.64㎡	57.64㎡	57.64㎡	57.64㎡	57.64㎡	57.64㎡	57.64㎡	57.64㎡
建ぺい率	28.67%	28.74%	22.67%	28.61%	26.84%	26.37%	28.66%	25.23%	28.66%	28.43%	27.96%	28.27%
延床面積	87.77㎡	87.77㎡	87.77㎡	87.77㎡	87.77㎡	87.77㎡	87.77㎡	87.77㎡	87.77㎡	87.77㎡	87.77㎡	87.77㎡
容 積 率	43.65%	43.77%	34.52%	43.57%	40.87%	40.16%	43.64%	38.42%	43.64%	43.29%	42.59%	43.06%

用 途 区 域	最低面積	平均面積	容 積 率
集 落 内 開 発 指 定 区 域	200㎡	無	80
			40

【開発手引き 第三章-6 表2-1】


宅地平均面積	211.36㎡
宅地最低面積	200.49㎡

～境界について～
 水路界…令和5年8月30日、熊本県県央広域本部土木部工務管理課
 木内氏、吉田氏会の下、境界確認済。(R5.8.30)
 その他境界…隣接及び利害関係者と立会確認済(R5.8.30立会)

工事名称	
場 所	熊本市東区中江町地内
図面内容	土 地 利 用 計 画 図
縮 尺	1/400 図面番号
作成日	令和 5 年 9 月 2 2 日
申請者	
作成者	

- 凡例
- 九電柱
 - NTT柱
 - 支線柱
 - ↓ 支線
 - ⊥ 支柱
 - 高压線
 - - - 低压線
 - 共同支線
 - ⊗ 変圧器
 - 引込線
 - 赤 新設
 - 青 撤去
 - 黒 既設

全ての支線は、電柱から4Mの位置で検討しています

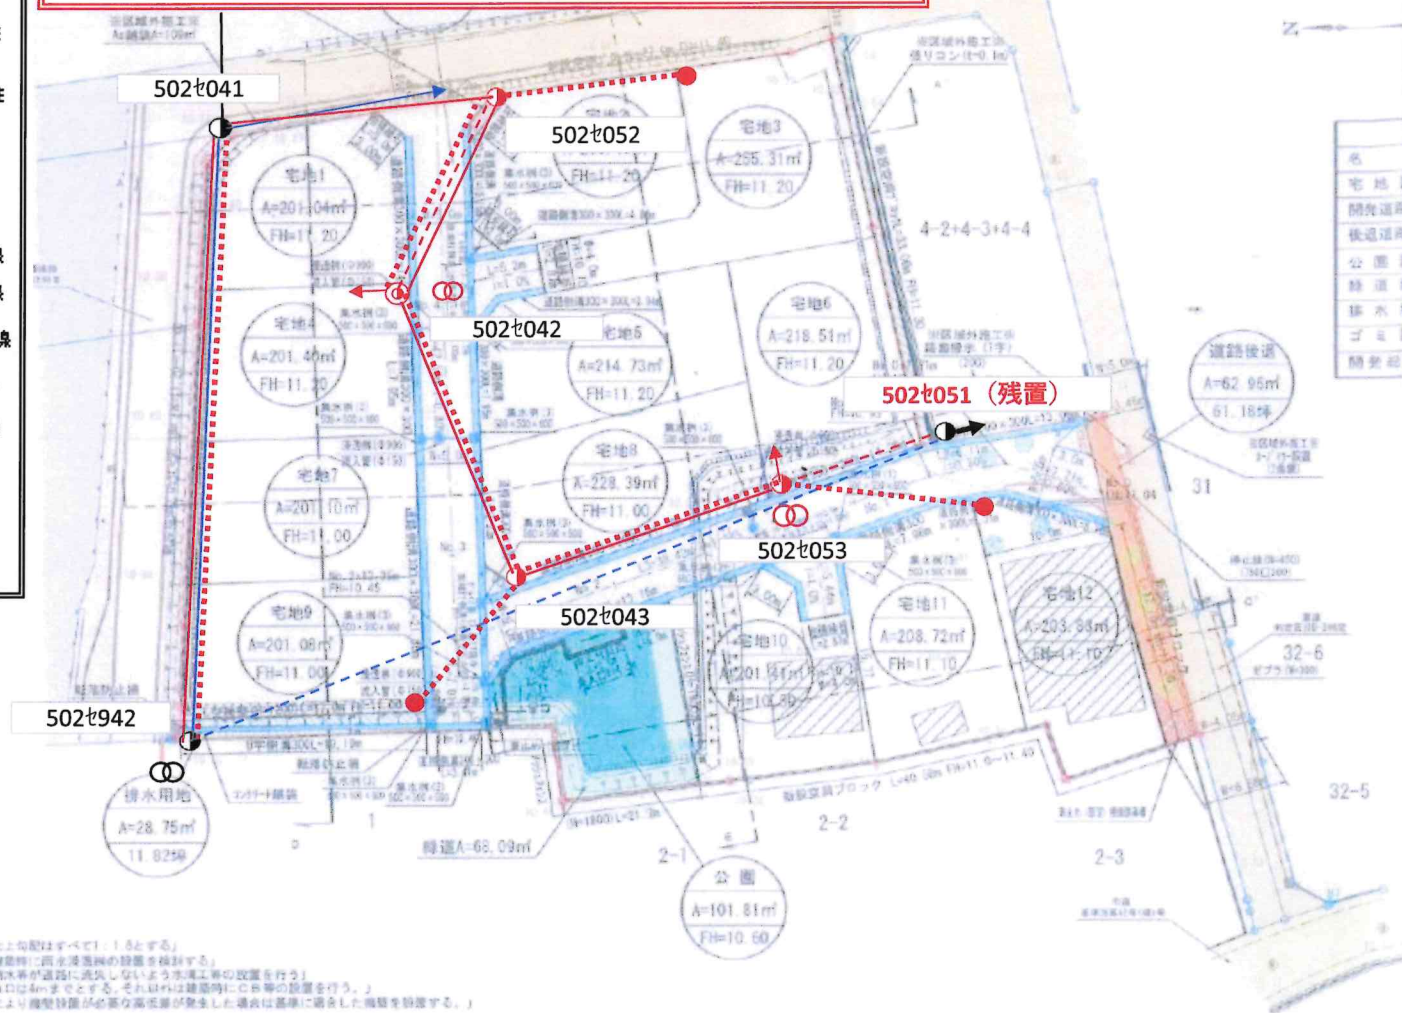

土地利用計画表				
名称	面積	率	予定管理	
宅地面積	2536.01㎡	75.16%	12区画	中江町地内
開発道路面積	872.63㎡	16.97%		
供排水道路面積	62.06㎡	1.85%		
公園面積	101.81㎡	3.02%	熊本市	
緑地面積	98.09㎡	2.02%		
排水用地	28.75㎡	0.85%		
ゴミ置場	4.12㎡	0.12%	申請人	
開発総面積	3374.37㎡	100.00%		

開発総面積 3374.37㎡

凡例
市道
市道
市道
管理用道路
河川

- ※「開発区域内土質勾配はすべて1:1.5とする。」
 ※「各宅地において建築物に雨水排水設備の設置を検討する。」
 ※「各宅地において雨水排水が道路に流出しないよう雨水工の設置を行う。」
 ※「各宅地の敷り入れは4mとすると、それ以外は建築物に0.5mの設置を行う。」
 ※「今後地盤沈下等により開発計画に必要な高圧線が敷設された場合は基準に適合した高圧線を設置する。」

敷地別予定建築物一覧表												
項目	宅地1	宅地2	宅地3	宅地4	宅地5	宅地6	宅地7	宅地8	宅地9	宅地10	宅地11	宅地12
構造	二層	二層	二層	二層	二層	二層	二層	二層	二層	二層	二層	二層
建築高さ	7.25m	7.25m	7.25m	7.25m	7.25m	7.25m	7.25m	7.25m	7.25m	7.25m	7.25m	7.25m
敷地面積	291.04㎡	200.48㎡	255.31㎡	203.40㎡	214.73㎡	218.51㎡	261.10㎡	228.98㎡	203.68㎡	291.41㎡	208.72㎡	203.83㎡
建築面積	37.64㎡	37.64㎡	37.64㎡	37.64㎡	37.64㎡	37.64㎡	37.64㎡	37.64㎡	37.64㎡	37.64㎡	37.64㎡	37.64㎡
建ぺい率	25.87%	25.87%	25.87%	25.87%	25.87%	25.87%	25.87%	25.87%	25.87%	25.87%	25.87%	25.87%
延床面積	87.71㎡	87.71㎡	87.71㎡	87.71㎡	87.71㎡	87.71㎡	87.71㎡	87.71㎡	87.71㎡	87.71㎡	87.71㎡	87.71㎡
容積率	40.05%	40.05%	40.05%	40.05%	40.05%	40.05%	40.05%	40.05%	40.05%	40.05%	40.05%	40.05%

用途区域	最低面積	平均面積	容積率
開発区域内開発指定区域	200㎡	—	—
【開発平均】 第三種-6 表2-1			
宅地平均面積	211.33㎡		
宅地最低面積	200.40㎡		

～境界について～


本図は、令和5年6月30日、熊本県東区中江町地内土木部工務管理課
 本図は、令和5年6月30日、熊本県東区中江町地内土木部工務管理課
 本図は、令和5年6月30日、熊本県東区中江町地内土木部工務管理課

工事名称	熊本市東区中江町地内
場所	土地利用計画図
図面内容	1/400 図面番号
作成日	令和5年9月22日
申請者	
作成者	

地 番	4番1、同番5ないし20
土地の所在	熊 本 市 東 区 中 江 町

地 積 測 量 図

1/6

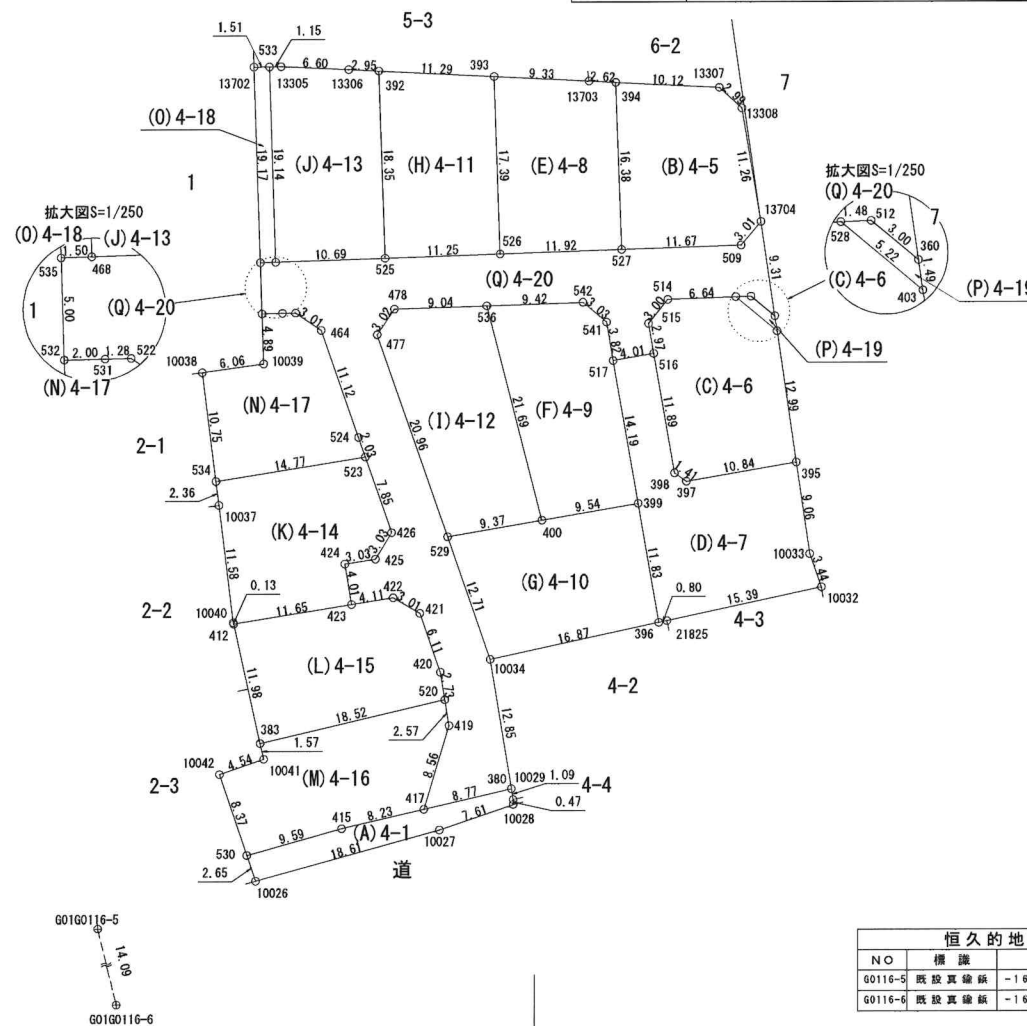

恒久の地物一覧表(任意座標)				
NO	標 識	X	Y	種 別
G0116-5	既設真鍮板	-16955.990	-20735.810	地積図根点
G0116-6	既設真鍮板	-16969.681	-20732.446	地積図根点

作 成 者	縮 尺	1 / 500	申 請 人	縮 尺	1 / 500
-------	-----	---------	-------	-----	---------

地 番	4番1、同番5ないし20	地 積 測 量 図
土地の所在	熊 本 市 東 区 中 江 町	

2/6

地 番	(A)4-1					
筆 界 点	X座標 (Xn)	Y座標 (Yn)	点間距離	境界標種別	座標値種別	備 考
380	-16942.336	-20695.464	1.091	新設金属標	実測値	
10029	-16943.413	-20695.290	0.472	新設金属標	実測値	
10028	-16943.885	-20695.278	7.616	新設金属標	実測値	
10027	-16946.364	-20702.479	18.611	新設金属標	実測値	
10026	-16951.338	-20720.413	2.659	新設金属標	実測値	
530	-16948.818	-20721.262	9.595	新設金属標	実測値	
415	-16946.228	-20712.023	8.233	新設金属標	実測値	
417	-16944.343	-20704.009	8.778	新設金属標	実測値	
380	-16942.336	-20695.464		新設金属標	実測値	
計 算 方 法	$2F = \sum [X_n(Y_{n+1} - Y_{n-1})]$					
倍 面 積	126.497216					
面 積 (㎡)	63.2486080					
地 積	63.24 ㎡					
地 番	(B)4-5					
筆 界 点	X座標 (Xn)	Y座標 (Yn)	点間距離	境界標種別	座標値種別	備 考
13308	-16875.735	-20672.919	2.997	新設金属標	実測値	
13307	-16873.698	-20675.117	10.129	新設金属標	実測値	
394	-16873.187	-20685.233	16.383	新設金属標	実測値	
527	-16889.560	-20684.669	11.675	新設金属標	実測値	
509	-16889.157	-20673.001	3.015	新設金属標	実測値	
13704	-16886.848	-20671.062	11.267	新設金属標	実測値	
13308	-16875.735	-20672.919		新設金属標	実測値	
計 算 方 法	$2F = \sum [X_n(Y_{n+1} - Y_{n-1})]$					
倍 面 積	402.073934					
面 積 (㎡)	201.0369670					
地 積	201.03 ㎡					
地 番	(C)4-6					
筆 界 点	X座標 (Xn)	Y座標 (Yn)	点間距離	境界標種別	座標値種別	備 考
403	-16897.551	-20669.512	5.221	新設金属標	実測値	
528	-16894.202	-20673.518	6.640	新設金属標	実測値	
514	-16894.453	-20680.153	3.007	新設金属標	実測値	
515	-16896.800	-20682.033	2.970	新設金属標	実測値	
516	-16899.727	-20681.527	11.893	新設金属標	実測値	
398	-16911.445	-20679.495	1.414	新設プラスチック杭	実測値	
397	-16912.260	-20678.339	10.847	新設プラスチック杭	実測値	
395	-16910.409	-20667.651	12.992	新設金属標	実測値	
403	-16897.551	-20669.512		新設金属標	実測値	
計 算 方 法	$2F = \sum [X_n(Y_{n+1} - Y_{n-1})]$					
倍 面 積	400.575775					
面 積 (㎡)	200.2878875					
地 積	200.28 ㎡					

地 番	(D)4-7					
筆 界 点	X座標 (Xn)	Y座標 (Yn)	点間距離	境界標種別	座標値種別	備 考
516	-16899.727	-20681.527	4.017	新設金属標	実測値	
517	-16900.423	-20685.483	14.197	新設金属標	実測値	
399	-16914.410	-20683.051	11.831	新設プラスチック杭	実測値	
396	-16926.068	-20681.033	0.800	新設金属標	実測値	
21825	-16925.898	-20680.251	15.393	新設金属標	実測値	
10032	-16922.631	-20665.209	3.445	新設金属標	実測値	
10033	-16919.381	-20666.352	9.066	新設金属標	実測値	
395	-16910.409	-20667.651	10.847	新設金属標	実測値	
397	-16912.260	-20678.339	1.414	新設プラスチック杭	実測値	
398	-16911.445	-20679.495	11.893	新設プラスチック杭	実測値	
516	-16899.727	-20681.527		新設金属標	実測値	
計 算 方 法	$2F = \sum [X_n(Y_{n+1} - Y_{n-1})]$					
倍 面 積	508.668008					
面 積 (㎡)	254.3340040					
地 積	254.33 ㎡					
地 番	(E)4-8					
筆 界 点	X座標 (Xn)	Y座標 (Yn)	点間距離	境界標種別	座標値種別	備 考
394	-16873.187	-20685.233	2.629	新設金属標	実測値	
13703	-16873.054	-20687.859	9.338	新設金属標	実測値	
393	-16872.583	-20697.185	17.393	新設金属標	実測値	
526	-16889.966	-20696.587	11.925	新設金属標	実測値	
527	-16889.560	-20684.669	16.383	新設金属標	実測値	
394	-16873.187	-20685.233		新設金属標	実測値	
計 算 方 法	$2F = \sum [X_n(Y_{n+1} - Y_{n-1})]$					
倍 面 積	402.766334					
面 積 (㎡)	201.3831670					
地 積	201.38 ㎡					
地 番	(F)4-9					
筆 界 点	X座標 (Xn)	Y座標 (Yn)	点間距離	境界標種別	座標値種別	備 考
517	-16900.423	-20685.483	3.821	新設金属標	実測値	
541	-16896.657	-20686.127	3.031	新設金属標	実測値	
542	-16894.715	-20688.454	9.428	新設金属標	実測値	
536	-16895.036	-20697.877	21.690	新設金属標	実測値	
400	-16916.039	-20692.460	9.549	新設プラスチック杭	実測値	
399	-16914.410	-20683.051	14.197	新設プラスチック杭	実測値	
517	-16900.423	-20685.483		新設金属標	実測値	
計 算 方 法	$2F = \sum [X_n(Y_{n+1} - Y_{n-1})]$					
倍 面 積	428.948223					
面 積 (㎡)	214.4741115					
地 積	214.47 ㎡					

作 成 者		縮 尺	1/
-------	--	-----	----

申 請 人		縮 尺	1/
-------	--	-----	----

地番		(G) 4-10					
筆界点	X座標 (Xn)	Y座標 (Yn)	点間距離	境界標種別	座標値種別	備考	
399	-16914.410	-20683.051	11.831	新設プラスチック杭	実測値		
396	-16926.068	-20681.033	16.873	新設金属標	実測値		
10034	-16929.651	-20697.521	12.718	新設金属標	実測値		
529	-16917.637	-20701.695	9.372	新設金属標	実測値		
400	-16916.039	-20692.460	9.549	新設プラスチック杭	実測値		
399	-16914.410	-20683.051		新設プラスチック杭	実測値		
計算法		$2F = \sum [X_n(Y_{n+1} - Y_{n-1})]$					
倍面積		436.897879					
面積 (㎡)		218.4489395					
地積		218.44 ㎡					
地番		(H) 4-11					
筆界点	X座標 (Xn)	Y座標 (Yn)	点間距離	境界標種別	座標値種別	備考	
393	-16872.583	-20697.185	11.291	新設金属標	実測値		
392	-16872.013	-20708.462	18.350	新設金属標	実測値		
525	-16890.352	-20707.830	11.250	新設金属標	実測値		
526	-16889.966	-20696.587	17.393	新設金属標	実測値		
393	-16872.583	-20697.185		新設金属標	実測値		
計算法		$2F = \sum [X_n(Y_{n+1} - Y_{n-1})]$					
倍面積		402.116560					
面積 (㎡)		201.0582800					
地積		201.05 ㎡					
地番		(I) 4-12					
筆界点	X座標 (Xn)	Y座標 (Yn)	点間距離	境界標種別	座標値種別	備考	
536	-16895.036	-20697.877	21.690	新設金属標	実測値		
400	-16916.039	-20692.460	9.372	新設プラスチック杭	実測値		
529	-16917.637	-20701.695	20.967	新設金属標	実測値		
477	-16897.840	-20708.600	3.022	新設金属標	実測値		
478	-16895.330	-20706.917	9.045	新設金属標	実測値		
536	-16895.036	-20697.877		新設金属標	実測値		
計算法		$2F = \sum [X_n(Y_{n+1} - Y_{n-1})]$					
倍面積		456.459520					
面積 (㎡)		228.2297600					
地積		228.22 ㎡					
作成者				縮尺		1/	

地番		4番1、同番5ないし20						地積測量図	
土地の所在		熊本市東区中江町							
地番		(J) 4-13							
筆界点	X座標 (Xn)	Y座標 (Yn)	点間距離	境界標種別	座標値種別	備考			
392	-16872.013	-20708.462	2.953	新設金属標	実測値				
13306	-16871.864	-20711.411	6.604	新設金属標	実測値				
13305	-16871.563	-20718.008	1.159	新設金属標	実測値				
533	-16871.579	-20719.167	19.146	新設金属標	実測値				
468	-16890.714	-20718.521	10.697	新設金属標	実測値				
525	-16890.352	-20707.830	18.350	新設金属標	実測値				
392	-16872.013	-20708.462		新設金属標	実測値				
計算法		$2F = \sum [X_n(Y_{n+1} - Y_{n-1})]$							
倍面積		401.620434							
面積 (㎡)		200.8102170							
地積		200.81 ㎡							
地番		(K) 4-14							
筆界点	X座標 (Xn)	Y座標 (Yn)	点間距離	境界標種別	座標値種別	備考			
523	-16909.805	-20709.742	7.850	新設金属標	実測値				
426	-16917.221	-20707.169	3.030	新設金属標	実測値				
425	-16919.810	-20708.744	3.032	新設金属標	実測値				
424	-16920.289	-20711.738	4.012	新設金属標	実測値				
423	-16924.247	-20711.080	11.653	新設金属標	実測値				
412	-16926.142	-20722.578	0.137	新設金属標	実測値				
10040	-16926.008	-20722.608	11.587	新設金属標	実測値				
10037	-16914.508	-20724.025	2.356	新設金属標	実測値				
534	-16912.171	-20724.323	14.772	新設金属標	実測値				
523	-16909.805	-20709.742		新設金属標	実測値				
計算法		$2F = \sum [X_n(Y_{n+1} - Y_{n-1})]$							
倍面積		405.404325							
面積 (㎡)		202.7021625							
地積		202.70 ㎡							
地番		(L) 4-15							
筆界点	X座標 (Xn)	Y座標 (Yn)	点間距離	境界標種別	座標値種別	備考			
421	-16925.125	-20704.413	3.019	新設金属標	実測値				
422	-16923.600	-20707.018	4.113	新設金属標	実測値				
423	-16924.247	-20711.080	11.653	新設金属標	実測値				
412	-16926.142	-20722.578	11.989	新設金属標	実測値				
383	-16937.846	-20719.979	18.520	新設金属標	実測値				
520	-16933.593	-20701.954	2.737	新設金属標	実測値				
420	-16930.890	-20702.387	6.111	新設金属標	実測値				
421	-16925.125	-20704.413		新設金属標	実測値				
計算法		$2F = \sum [X_n(Y_{n+1} - Y_{n-1})]$							
倍面積		411.929397							
面積 (㎡)		205.9646985							
地積		205.96 ㎡							
申請人				縮尺		1/			

地 番	4番1、同番5ないし20	地 積 測 量 図
土地の所在	熊 本 市 東 区 中 江 町	

4/6

地 番	(M) 4-16					
筆 界 点	X座標 (Xn)	Y座標 (Yn)	点間距離	境界標種別	座標値種別	備 考
520	-16933.593	-20701.954	18.520	新設金属標	実測値	
383	-16937.846	-20719.979	1.579	新設金属標	実測値	
10041	-16939.388	-20719.637	4.549	新設金属標	実測値	
10042	-16940.882	-20723.934	8.374	新設金属標	実測値	
530	-16948.818	-20721.262	9.595	新設金属標	実測値	
415	-16946.228	-20712.023	8.233	新設金属標	実測値	
417	-16944.343	-20704.009	8.567	新設金属標	実測値	
419	-16936.138	-20701.546	2.577	新設金属標	実測値	
520	-16933.593	-20701.954		新設金属標	実測値	
計 算 方 法	$2F = \sum [X_n(Y_{n+1} - Y_{n-1})]$					
倍 面 積	407.224706					
面 積 (㎡)	203.6123530					
地 積	203.61 ㎡					

地 番	(O) 4-18					
筆 界 点	X座標 (Xn)	Y座標 (Yn)	点間距離	境界標種別	座標値種別	備 考
13702	-16871.601	-20720.683	1.516	新設金属標	実測値	
533	-16871.579	-20719.167	19.146	新設金属標	実測値	
468	-16890.714	-20718.521	1.503	新設金属標	実測値	
535	-16890.769	-20720.023	19.179	新設金属標	実測値	
13702	-16871.601	-20720.683		新設金属標	実測値	
計 算 方 法	$2F = \sum [X_n(Y_{n+1} - Y_{n-1})]$					
倍 面 積	57.849508					
面 積 (㎡)	28.9247540					
地 積	28.92 ㎡					


地 番	(P) 4-19					
筆 界 点	X座標 (Xn)	Y座標 (Yn)	点間距離	境界標種別	座標値種別	備 考
528	-16894.202	-20673.518	1.480	新設金属標	実測値	
512	-16894.146	-20672.039	3.007	新設金属標	実測値	
360	-16896.068	-20669.727	1.499	新設金属標	実測値	
403	-16897.551	-20669.512	5.221	新設金属標	実測値	
528	-16894.202	-20673.518		新設金属標	実測値	
計 算 方 法	$2F = \sum [X_n(Y_{n+1} - Y_{n-1})]$					
倍 面 積	8.192973					
面 積 (㎡)	4.0964865					
地 積	4.09 ㎡					

作 成 者		縮 尺	1/
-------	--	-----	----

地 番	(Q) 4-20					
筆 界 点	X座標 (Xn)	Y座標 (Yn)	点間距離	境界標種別	座標値種別	備 考
380	-16942.336	-20695.464	8.778	新設金属標	実測値	
417	-16944.343	-20704.009	8.567	新設金属標	実測値	
419	-16936.138	-20701.546	2.577	新設金属標	実測値	
520	-16933.593	-20701.954	2.737	新設金属標	実測値	
420	-16930.890	-20702.387	6.111	新設金属標	実測値	
421	-16925.125	-20704.413	3.019	新設金属標	実測値	
422	-16923.600	-20707.018	4.113	新設金属標	実測値	
423	-16924.247	-20711.080	4.012	新設金属標	実測値	
424	-16920.289	-20711.738	3.032	新設金属標	実測値	
425	-16919.810	-20708.744	3.030	新設金属標	実測値	
426	-16917.221	-20707.169	7.850	新設金属標	実測値	
523	-16909.805	-20709.742	2.030	新設金属標	実測値	
524	-16907.889	-20710.412	11.122	新設金属標	実測値	
464	-16897.391	-20714.085	3.010	新設金属標	実測値	
522	-16895.689	-20716.567	1.285	新設金属標	実測値	
531	-16895.720	-20717.852	2.000	新設金属標	実測値	
532	-16895.769	-20719.851	5.003	新設金属標	実測値	
535	-16890.769	-20720.023	1.503	新設金属標	実測値	
468	-16890.714	-20718.521	10.697	新設金属標	実測値	
525	-16890.352	-20707.830	11.250	新設金属標	実測値	
526	-16889.966	-20696.587	11.925	新設金属標	実測値	
527	-16889.560	-20684.669	11.675	新設金属標	実測値	
509	-16889.157	-20673.001	3.015	新設金属標	実測値	
13704	-16886.848	-20671.062	9.316	新設金属標	実測値	
360	-16896.068	-20669.727	3.007	新設金属標	実測値	
512	-16894.146	-20672.039	1.480	新設金属標	実測値	
528	-16894.202	-20673.518	6.640	新設金属標	実測値	
514	-16894.453	-20680.153	3.007	新設金属標	実測値	
515	-16896.800	-20682.033	2.970	新設金属標	実測値	
516	-16899.727	-20681.527	4.017	新設金属標	実測値	
517	-16900.423	-20685.483	3.821	新設金属標	実測値	
541	-16896.657	-20686.127	3.031	新設金属標	実測値	
542	-16894.715	-20688.454	9.428	新設金属標	実測値	
536	-16895.036	-20697.877	9.045	新設金属標	実測値	
478	-16895.330	-20706.917	3.022	新設金属標	実測値	
477	-16897.840	-20708.600	20.967	新設金属標	実測値	
529	-16917.637	-20701.695	12.718	新設金属標	実測値	
10034	-16929.651	-20697.521	12.851	新設金属標	実測値	
380	-16942.336	-20695.464		新設金属標	実測値	
計 算 方 法	$2F = \sum [X_n(Y_{n+1} - Y_{n-1})]$					
倍 面 積	1152.275784					
面 積 (㎡)	576.1378920					
地 積	576.13 ㎡					

申 請 人		縮 尺	1/
-------	--	-----	----

盛土規制法

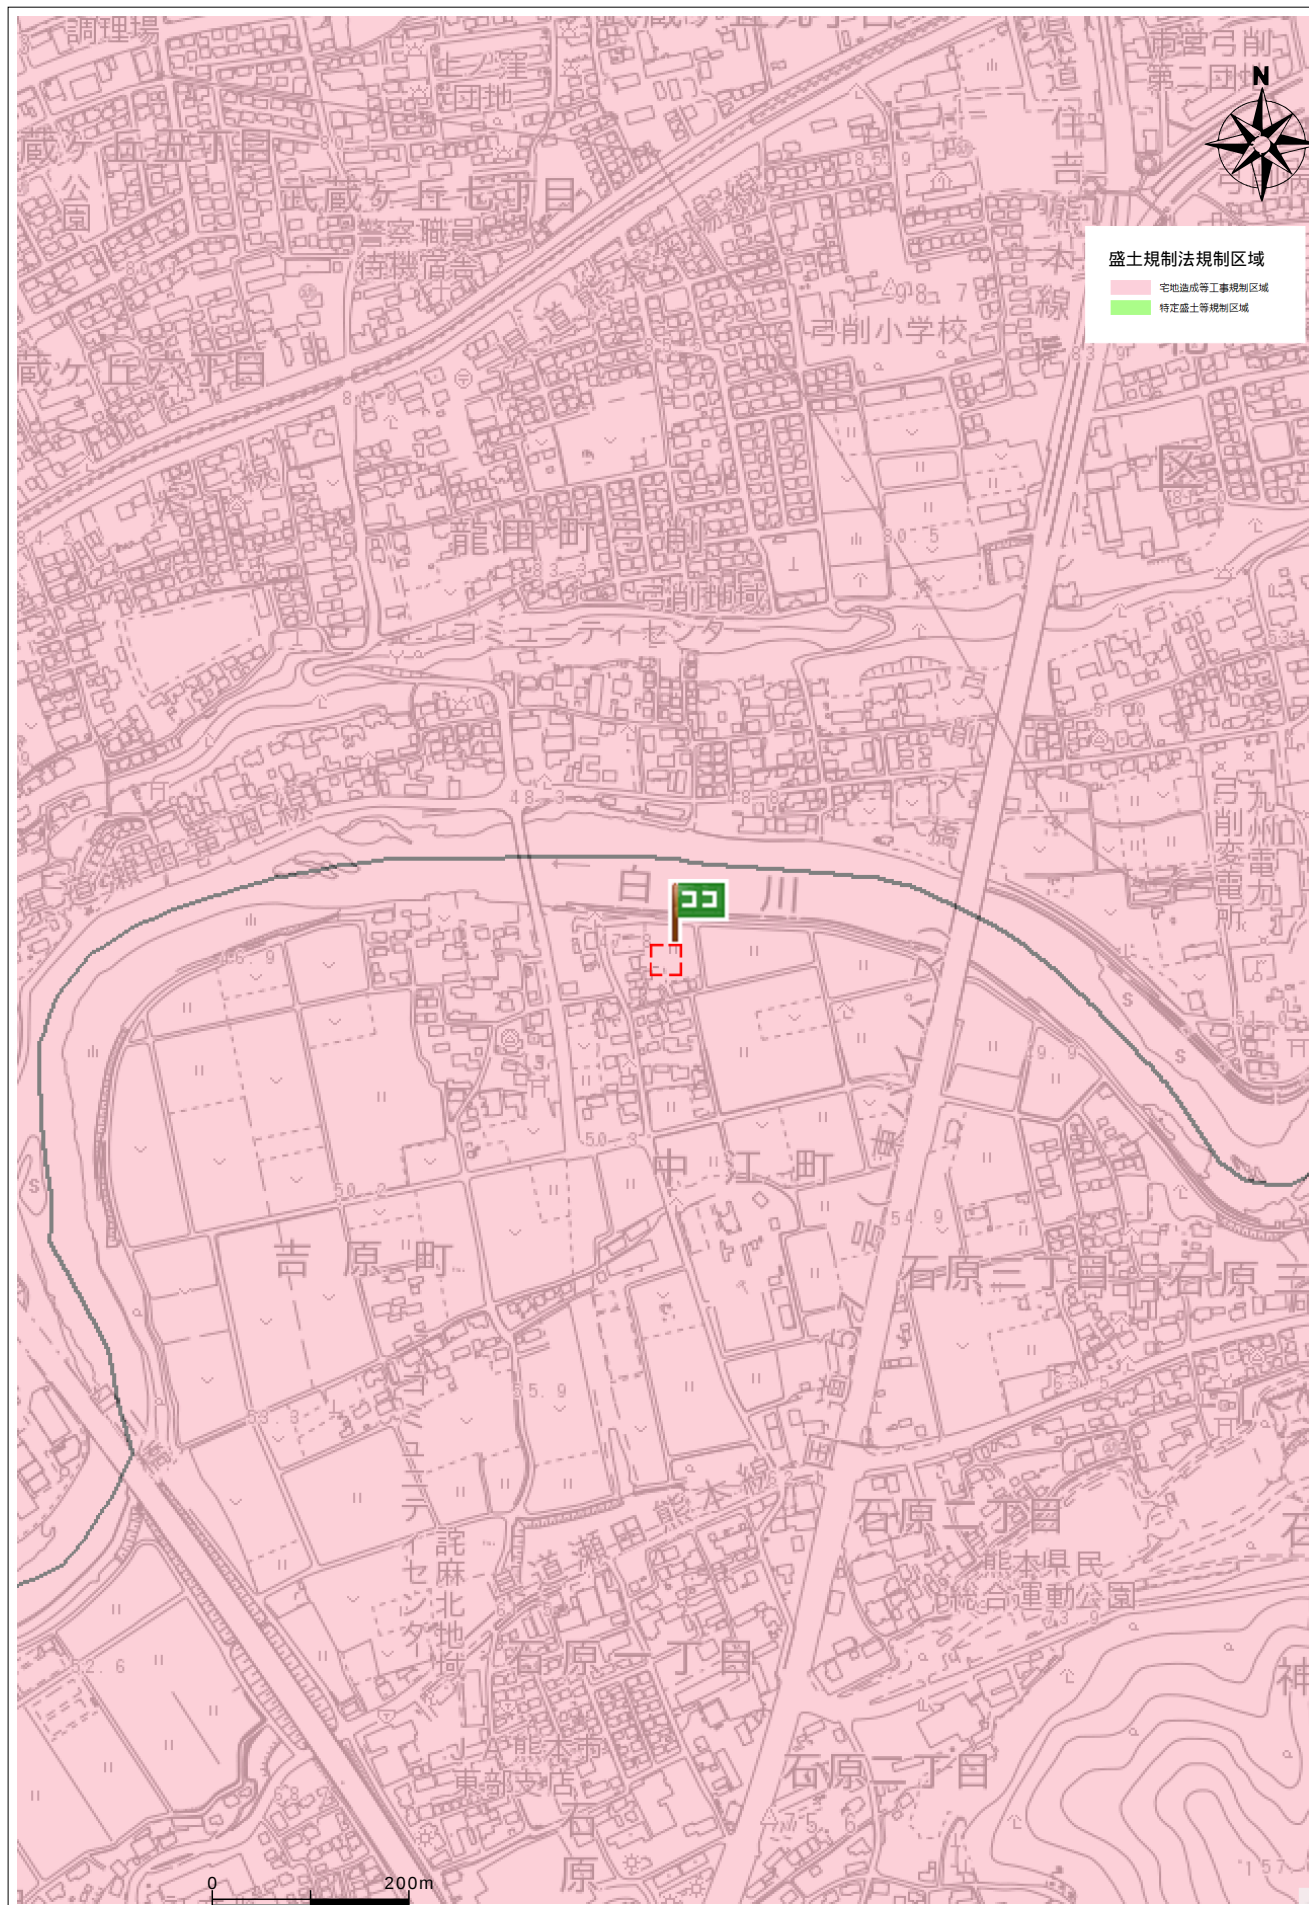

住所	東区中江町4-12
----	-----------

