

売買価格

1,098万

合志市野々島 住宅用地

【人気の西合志中央小学校校区！】

所 在 地	熊本県合志市野々島2774-4 付近 【ナビ検索】			土 地 面 積	204.94㎡(61.99坪)	無 料 査 定 受 付 中 ！	不 動 産 売 買 専 門 店
区域区分	市街化調整区域(集落内開発区域)			坪 単 価	約17.71万		
用途地域	無指定			そ の 他	-		
接 道	北側:公道 幅員約6.97m 東側:公道 幅員約6.02m			仲介手数料	売買代金×3%+6万円×1.1(税)		
交 通	レターバス:辻区ポンプ倉庫前(徒歩約4分)			小学校/中 学 校	西合志中央小学校/ 西合志中学校		
建蔽/容積	70%/200%	地 目	宅地	引渡時期	相談		
上 水	宅内	下 水	宅内	取引形態/ 情報公開日	媒介/令和8年8月2日		
備 考	・完成宅地渡しになります。 ・盛土規制法による規制対象区域内です。 ・9月28日までの期間限定で、建築条件なしで販売中！ ・図面と現況が異なる場合は現況優先となります。						



不動産に価値を見出す


CLEVER TREND

株式会社 クレバートレンド

熊本県知事(1)第5868


熊本市中央区八王寺町48番15-103号
TEL:096-234-9770/FAX:096-234-9550


担当(後藤)080-3377-7116

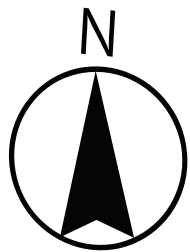

対象地


公道

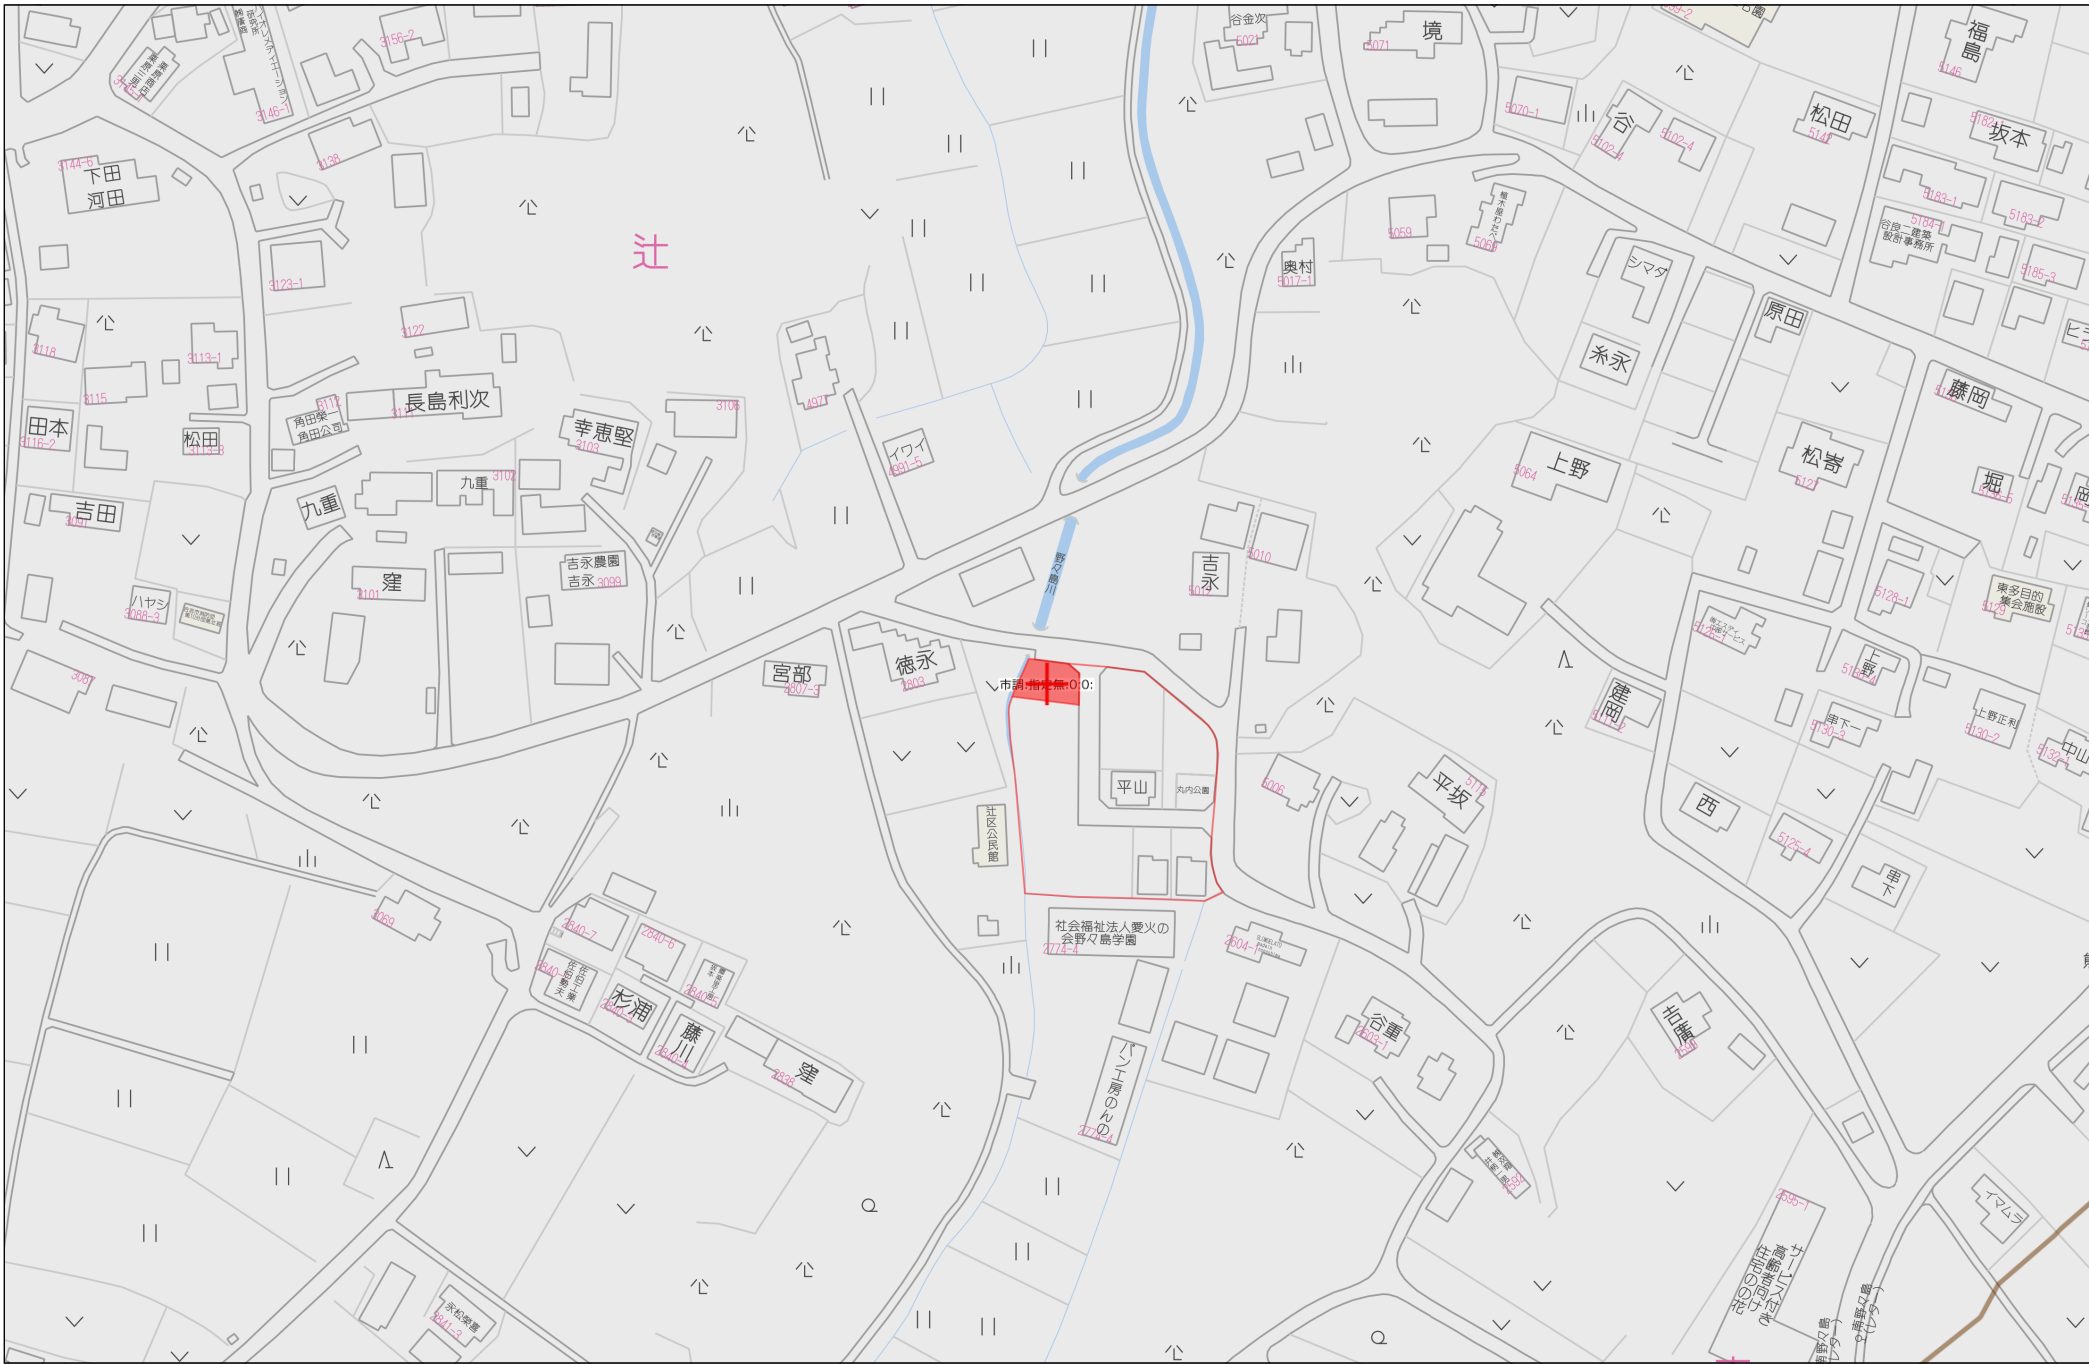


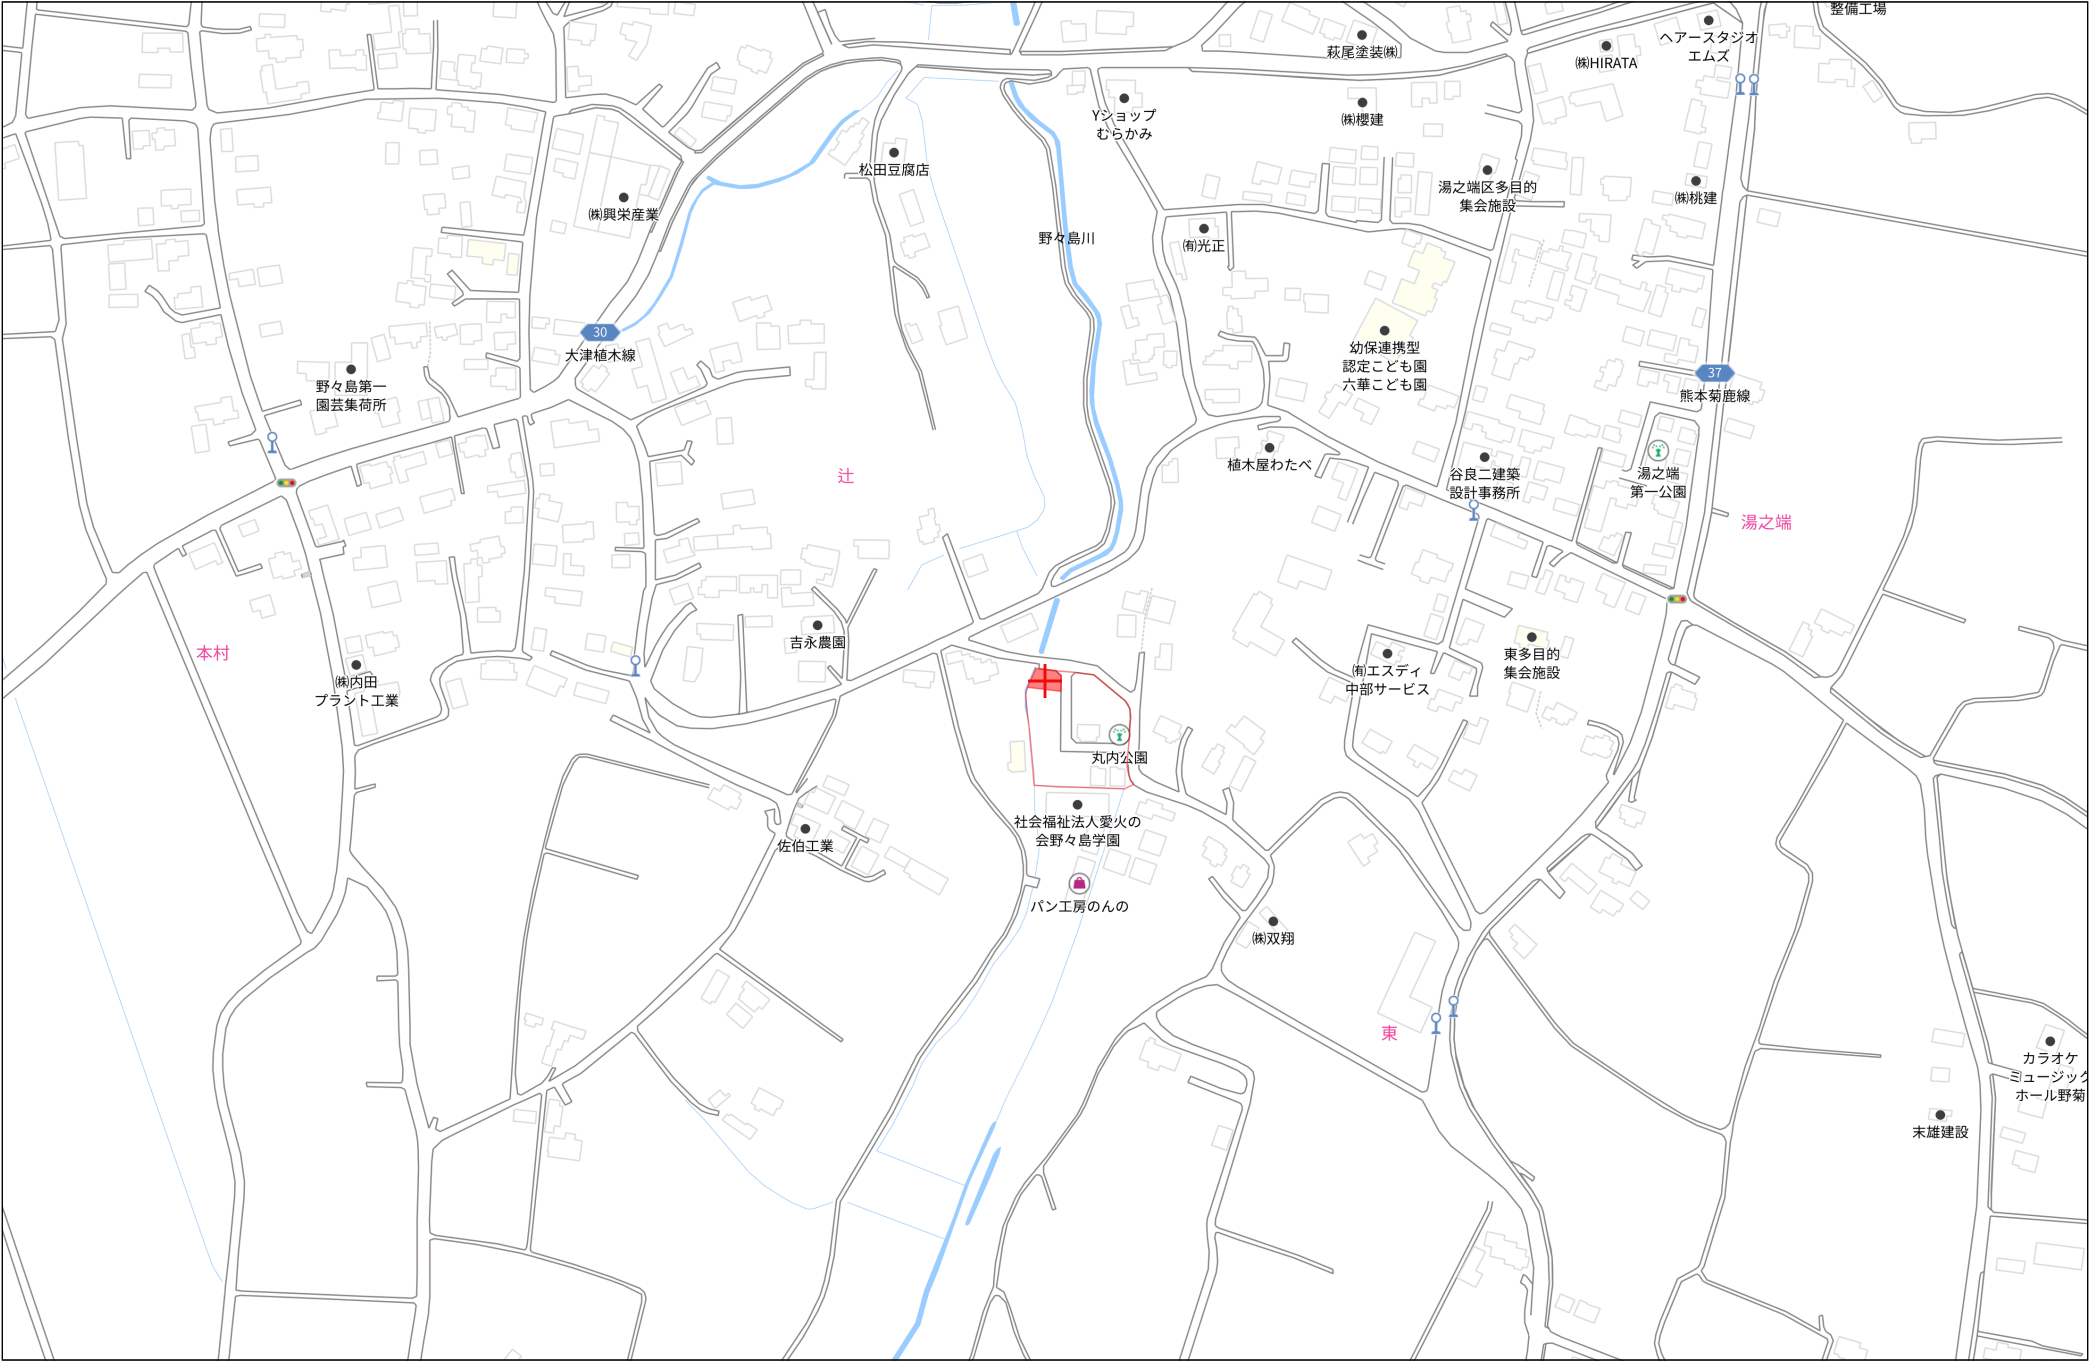

140m

1:3000

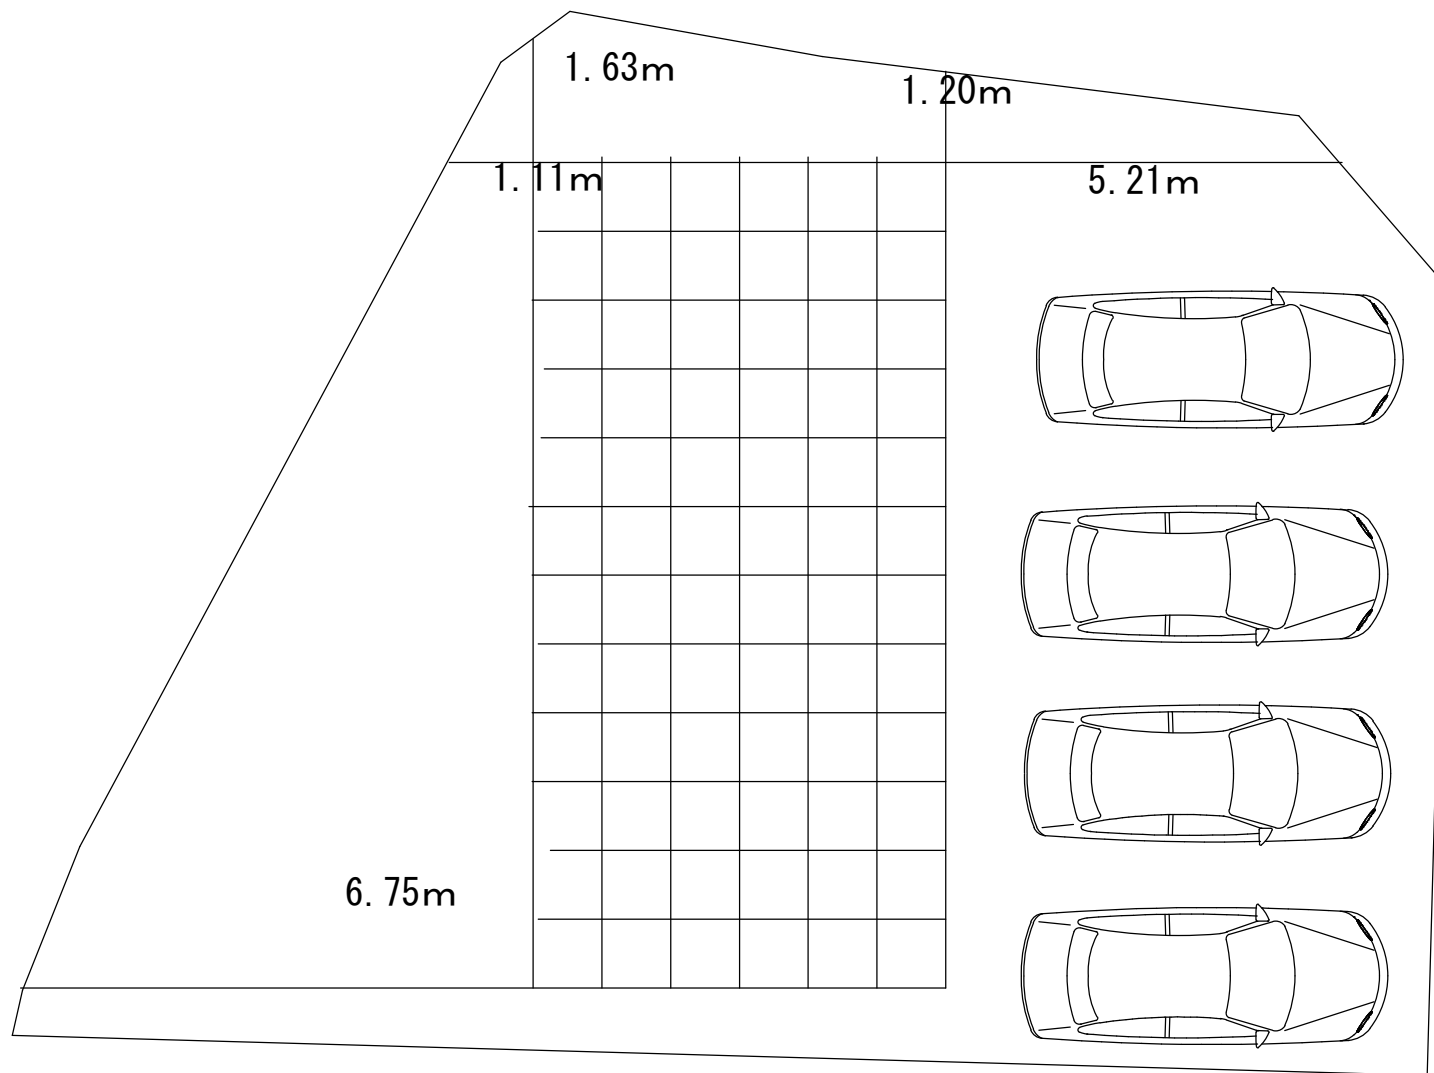


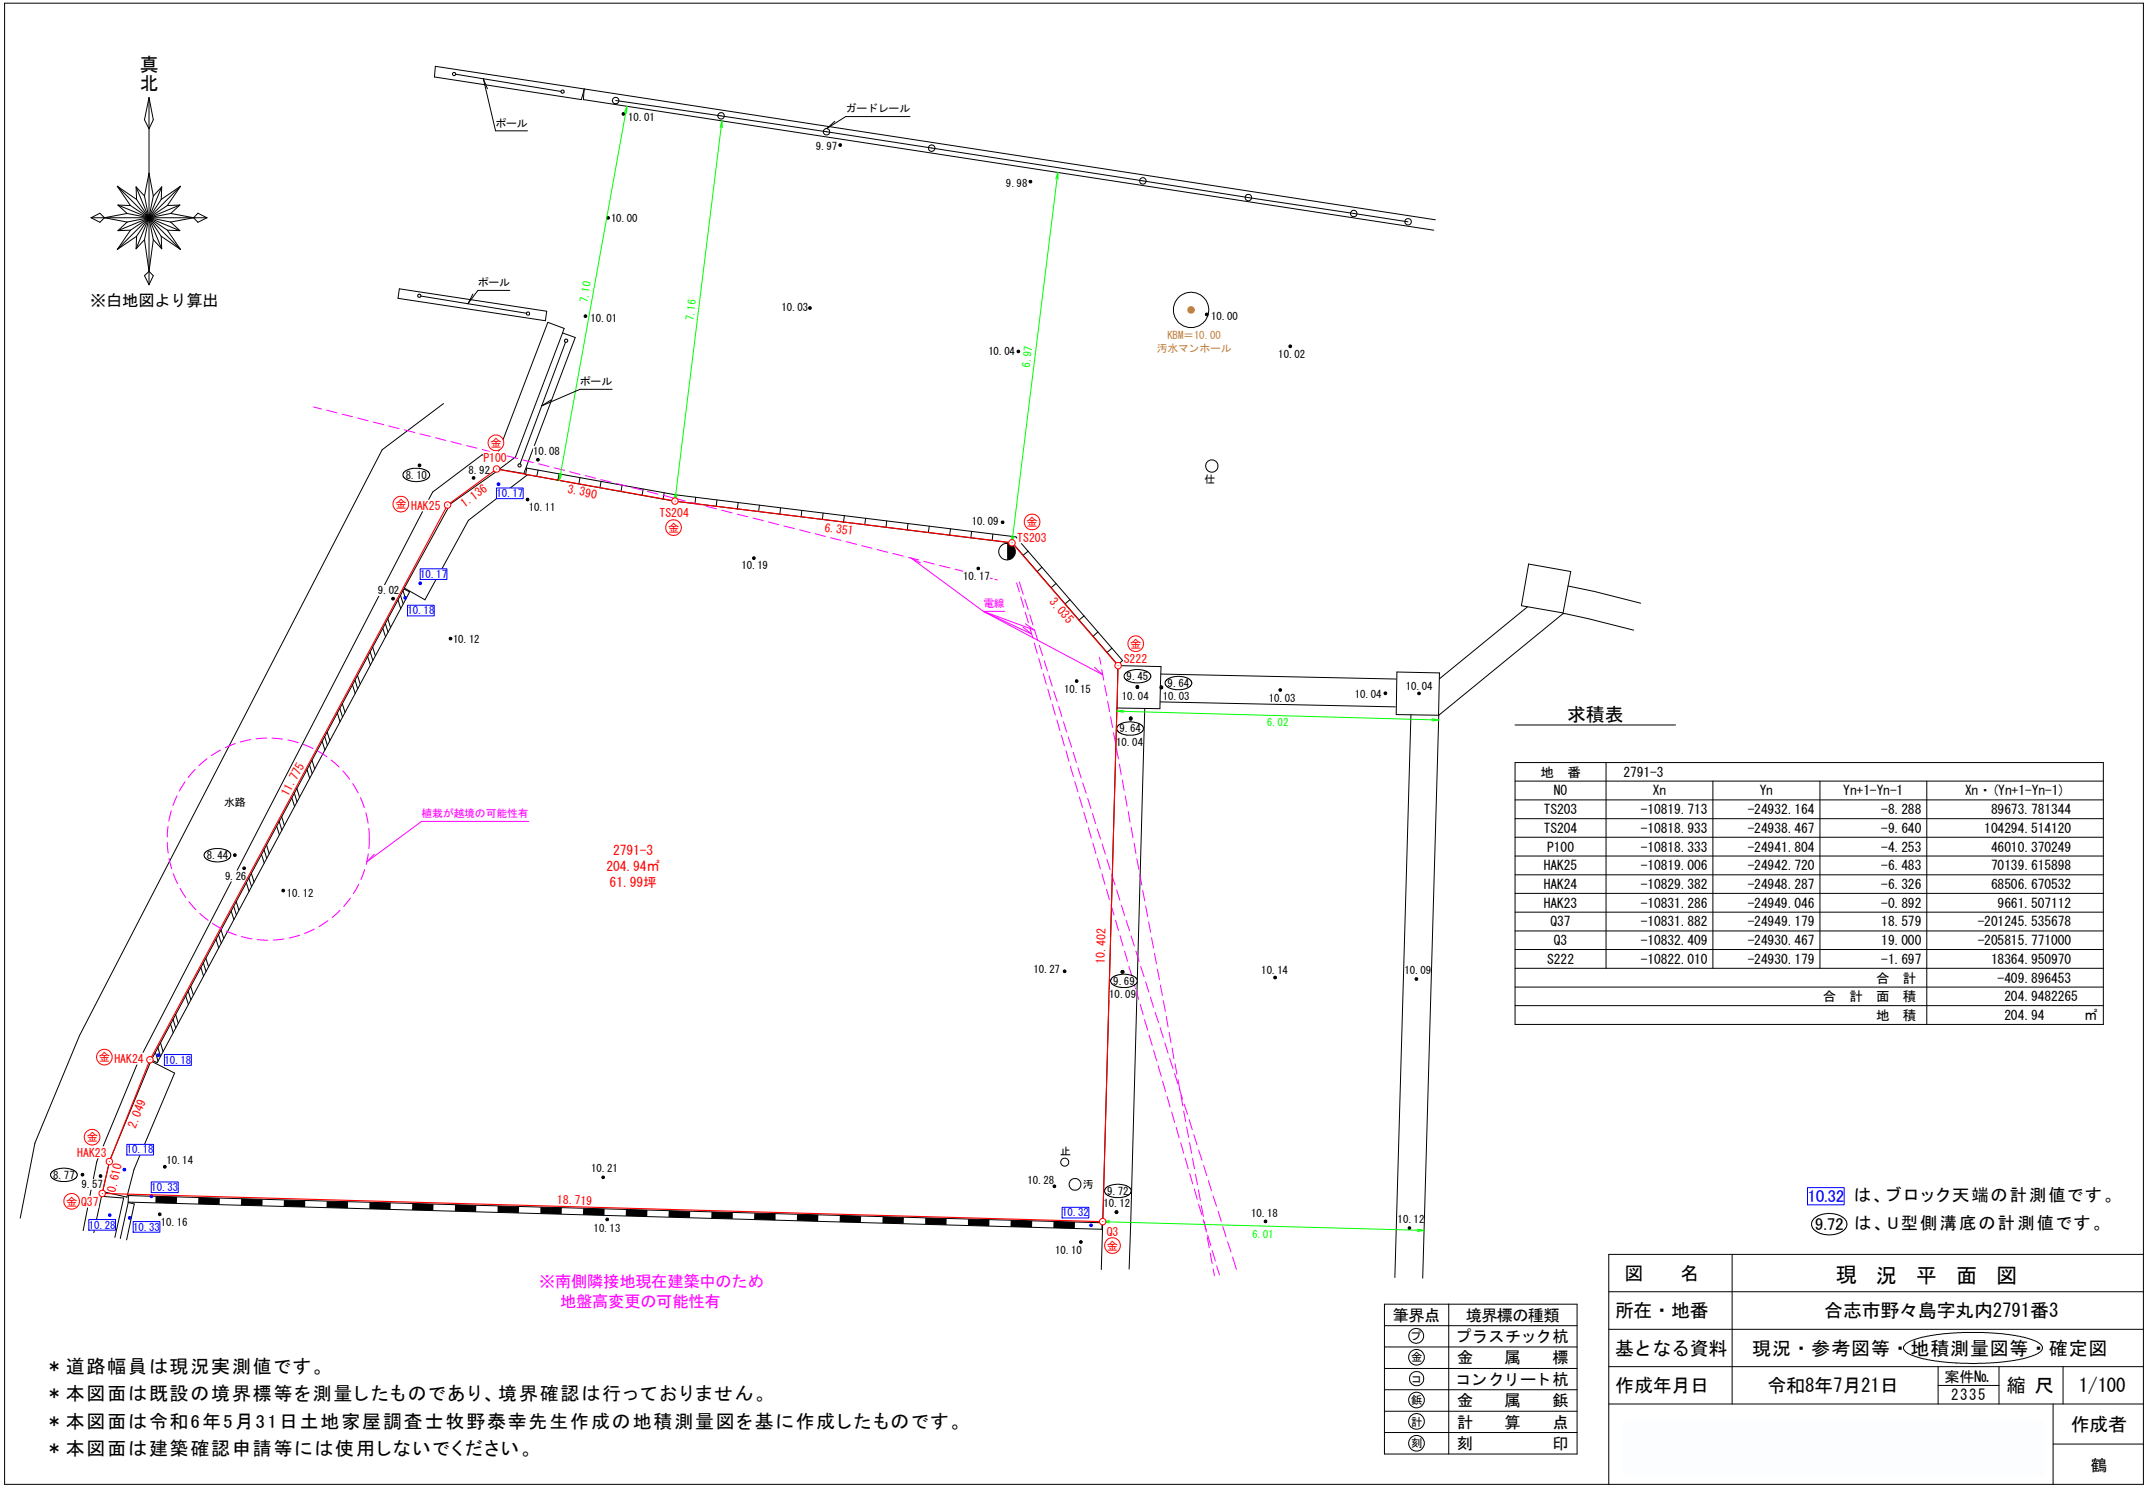

地番	2791-1, 2791-3乃至17	土地所在図
土地の所在	合志市野々島丸内	地積測量図

座 標 求 積 表

地番	① 2791-1					
測点	標識	X _n	Y _n	(X _{n+1} -X _{n-1}) Y _n	点間距離	
TS203	金属標 新設	-10819.713	-24932.164	29818.868144	3.03	
S222	金属標 新設	-10822.010	-24930.179	316513.552584	10.40	
Q3	金属標 新設	-10832.409	-24930.467	541539.604174	11.32	
S230	金属標 新設	-10843.732	-24930.783	616288.955760	13.40	
Q5	金属標 新設	-10857.129	-24931.164	530335.720608	7.87	
S237	金属標 新設	-10865.004	-24931.392	200248.940544	5.50	
P101	金属標 新設	-10865.161	-24925.888	10518.724736	9.70	
P102	金属標 新設	-10865.426	-24916.191	14326.809825	10.99	
P103	金属標 新設	-10865.736	-24905.196	15540.842304	11.12	
S212	金属標 新設	-10866.050	-24894.074	12571.507370	0.26	
P109	金属標 新設	-10866.241	-24893.893	-153819.364847	6.37	
P110	金属標 新設	-10859.871	-24893.684	-154241.266064	0.25	
S201	金属標 新設	-10860.045	-24893.866	3061.945518	1.80	
P108	金属標 新設	-10859.994	-24895.673	-5925.170174	6.62	
P106	金属標 新設	-10859.807	-24902.298	-9612.287028	7.01	
P104	金属標 新設	-10859.608	-24909.310	-14696.492900	13.76	
S244	金属標 新設	-10859.217	-24923.072	-63952.602752	3.00	
S246	金属標 新設	-10857.042	-24925.147	-299550.416646	9.84	
Q25	金属標 新設	-10847.199	-24924.861	-539349.067179	11.80	
P105	金属標 新設	-10835.403	-24924.535	-604669.219100	12.46	
S259	金属標 新設	-10822.939	-24924.184	-358185.448264	3.01	
S260	金属標 新設	-10821.032	-24921.854	-52958.939750	1.26	
Q29	金属釘 新設	-10820.814	-24923.100	-32873.568900	9.13	
		倍面積	931.627963			
		面積	465.8139815			
		地積	465.81 m ²			
		坪数	140.90			
地番	② 2791-3					
測点	標識	X _n	Y _n	(X _{n+1} -X _{n-1}) Y _n	点間距離	
TS203	金属標 新設	-10819.713	-24932.164	-76716.268628	6.35	
TS204	金属標 新設	-10818.933	-24938.467	-34415.084460	3.39	
P100	金属標 新設	-10818.333	-24941.804	1820.751692	1.13	
HAK25	金属標 新設	-10819.006	-24942.720	275592.113280	11.77	
HAK24	金属標 新設	-10829.382	-24948.287	306364.964360	2.04	
HAK23	金属標 新設	-10831.286	-24949.046	62372.615000	0.61	
Q37	金属標 新設	-10831.882	-24949.179	28017.928017	18.71	
Q3	金属標 新設	-10832.409	-24930.467	-246113.570224	10.40	
S222	金属標 新設	-10822.010	-24930.179	-316513.552584	3.03	
		倍面積	409.896453			
		面積	204.9482265			
		地積	204.94 m ²			
		坪数	61.99			

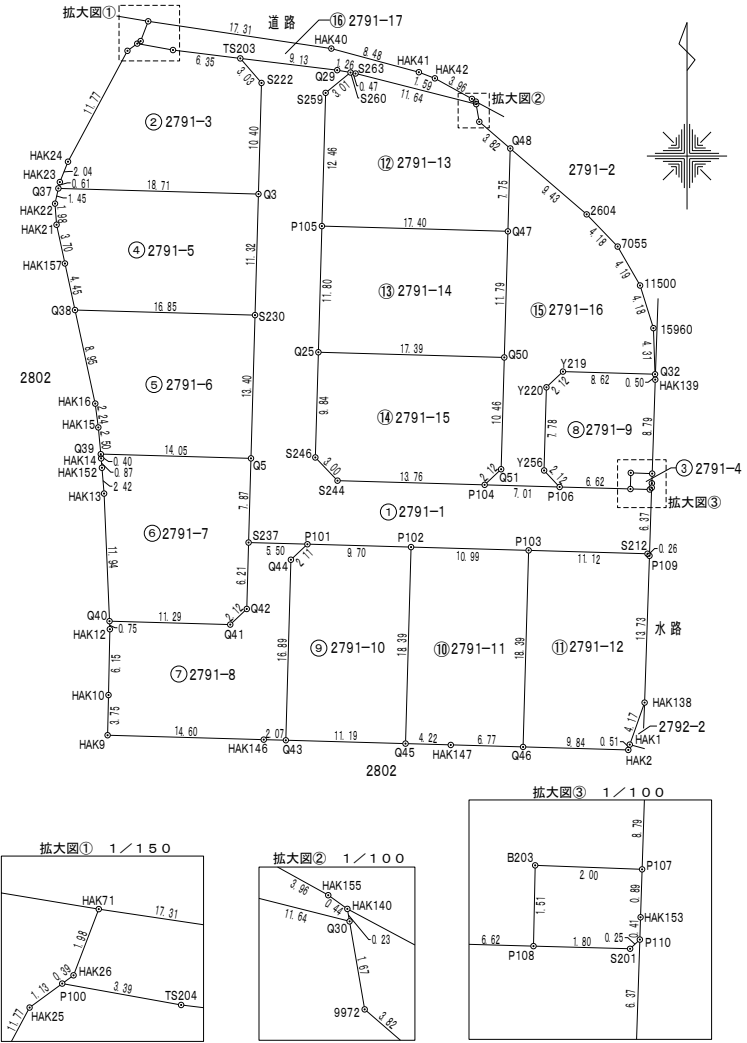

地番	2791-1, 2791-3乃至17	土地所在図 地積測量図
土地の所在	合志市野々島字丸内	

2 / 4

地番	③ 2791-4				
測点	標識	X _n	Y _n	(X _{n+1} -X _{n-1}) Y _n	点間距離
B203	金属標 新設	-10858.483	-24895.641	35750.140476	1. 5 1
P108	金属標 新設	-10859.994	-24895.673	38887.041226	1. 8 0
S201	金属標 新設	-10860.045	-24893.866	-3061.945518	0. 2 5
P110	金属標 新設	-10859.871	-24893.684	-14712.167244	0. 4 1
HAK153	金属標 新設	-10859.454	-24893.670	-32685.388710	0. 8 9
P107	金属標 新設	-10858.558	-24893.640	-24171.724440	2. 0 0
		倍面積	5.955790		
		面積	2.9778950		
		地積	2.97 m ²		
		坪数	0.90		
地番	④ 2791-5				
測点	標識	X _n	Y _n	(X _{n+1} -X _{n-1}) Y _n	点間距離
Q3	金属標 新設	-10832.409	-24930.467	-295426.033950	18. 7 1
Q37	金属標 新設	-10831.882	-24949.179	22179.820131	1. 4 5
HAK22	金属標 新設	-10833.298	-24949.495	84653.636535	1. 9 8
HAK21	金属標 新設	-10835.275	-24949.352	139741.320552	3. 7 0
HAK157	金属標 新設	-10838.899	-24948.569	199089.580620	4. 4 5
Q38	金属標 新設	-10843.255	-24947.627	120571.881291	16. 8 5
S230	金属標 新設	-10843.732	-24930.783	-270399.272418	11. 3 2
		倍面積	410.932761		
		面積	205.4663805		
		地積	205.46 m ²		
		坪数	62.15		
地番	⑤ 2791-6				
測点	標識	X _n	Y _n	(X _{n+1} -X _{n-1}) Y _n	点間距離
S230	金属標 新設	-10843.732	-24930.783	-345889.683342	16. 8 5
Q38	金属標 新設	-10843.255	-24947.627	206441.613425	8. 9 5
HAK16	金属標 新設	-10852.007	-24945.735	273879.224565	2. 2 4
HAK15	金属標 新設	-10854.234	-24945.445	117892.173070	2. 5 0
Q39	金属標 新設	-10856.733	-24945.216	72216.400320	14. 0 5
Q5	金属標 新設	-10857.129	-24931.164	-324130.063164	13. 4 0
		倍面積	409.664874		
		面積	204.8324370		
		地積	204.83 m ²		
		坪数	61.96		

地番	⑥ 2791-7				
測点	標識	X _n	Y _n	(X _{n+1} -X _{n-1}) Y _n	点間距離
Q5	金属標 新設	-10857.129	-24931.164	-206205.657444	14. 0 5
Q39	金属標 新設	-10856.733	-24945.216	149.671296	0. 4 0
HAK14	金属標 新設	-10857.135	-24945.179	31730.267688	0. 8 7
HAK152	金属標 新設	-10858.005	-24945.107	82019.511816	2. 4 2
HAK13	金属標 新設	-10860.423	-24944.906	358034.235818	11. 9 4
Q40	金属標 新設	-10872.358	-24944.396	305668.628584	11. 2 9
Q41	プラスチック杭 新設	-10872.677	-24933.103	-28373.871214	2. 1 2
Q42	プラスチック杭 新設	-10871.220	-24931.561	-191299.867553	6. 2 1
S237	金属標 新設	-10865.004	-24931.392	-351308.244672	7. 8 7
		倍面積	414.674319		
		面積	207.3371595		
		地積	207.33 m ²		
		坪数	62.71		
地番	⑦ 2791-8				
測点	標識	X _n	Y _n	(X _{n+1} -X _{n-1}) Y _n	点間距離
S237	金属標 新設	-10865.004	-24931.392	151059.304128	6. 2 1
Q42	プラスチック杭 新設	-10871.220	-24931.561	191299.867553	2. 1 2
Q41	プラスチック杭 新設	-10872.677	-24933.103	28373.871214	11. 2 9
Q40	金属標 新設	-10872.358	-24944.396	10975.534240	0. 7 5
HAK12	金属標 新設	-10873.117	-24944.364	172465.332696	6. 1 5
HAK10	金属標 新設	-10879.272	-24944.494	247249.824528	3. 7 5
HAK9	金属標 新設	-10883.029	-24944.576	103968.992768	14. 6 0
HAK146	金属標 新設	-10883.440	-24929.975	11692.158275	2. 0 7
Q43	金属標 新設	-10883.498	-24927.905	-419436.929530	16. 8 9
Q44	プラスチック杭 新設	-10866.614	-24927.429	-457094.265573	2. 1 1
P101	金属標 新設	-10865.161	-24925.888	-40130.679680	5. 5 0
		倍面積	423.010619		
		面積	211.5053095		
		地積	211.50 m ²		
		坪数	63.98		
地番	⑧ 2791-9				
測点	標識	X _n	Y _n	(X _{n+1} -X _{n-1}) Y _n	点間距離
HAK139	金属標 新設	-10849.764	-24893.351	-231408.590896	0. 5 0
Q32	金属標 新設	-10849.262	-24893.369	-18620.240012	8. 6 2
Y219	金属標 新設	-10849.016	-24901.987	30355.522153	2. 1 2
Y220	金属標 新設	-10850.481	-24903.531	230183.337033	7. 7 8
Y256	金属標 新設	-10858.259	-24903.750	232252.372500	2. 1 2
P106	金属標 新設	-10859.807	-24902.298	43205.487030	6. 6 2
P108	金属標 新設	-10859.994	-24895.673	-32961.871052	1. 5 1
B203	金属標 新設	-10858.483	-24895.641	-35750.140476	2. 0 0
P107	金属標 新設	-10858.558	-24893.640	-217047.647160	8. 7 9
		倍面積	208.229120		
		面積	104.1145600		
		地積	104.11 m ²		
		坪数	31.49		

作成者

縮尺

1/

地番	2791-1, 2791-3乃至17	土地所在図 地積測量図
土地の所在	合志市野々島丸内	

3 / 4

地 番	㊦ 2791-10					
測 点	標 識	X _n	Y _n	(X _{n+1} -X _{n-1}) Y _n	点間距離	
P101	金属釘 新設	-10865.161	-24925.888	29611.954944	2. 1 1	
Q44	プラスチック杭 新設	-10866.614	-24927.429	457094.265573	16. 89	
Q43	金属樫 新設	-10883.498	-24927.905	428784.893905	11. 19	
Q45	金属樫 新設	-10883.815	-24916.710	-450294.783120	18. 39	
P102	金属樫 新設	-10865.426	-24916.191	-464786.626914	9. 7 0	
		倍 面 積	409.704388			
		面 積	204.8521940			
		地 積	204.85 m ²			
		坪 数	61.96			
地 番	㊧ 2791-11					
測 点	標 識	X _n	Y _n	(X _{n+1} -X _{n-1}) Y _n	点間距離	
P102	金属樫 新設	-10865.426	-24916.191	450459.817089	18. 39	
Q45	金属樫 新設	-10883.815	-24916.710	461158.468680	4. 2 2	
HAK147	金属樫 新設	-10883.934	-24912.482	7722.869420	6. 7 7	
Q46	金属樫 新設	-10884.125	-24905.714	-453234.183372	18. 39	
P103	金属樫 新設	-10865.736	-24905.196	-465702.260004	10. 99	
		倍 面 積	404.711813			
		面 積	202.3559065			
		地 積	202.35 m ²			
		坪 数	61.21			
地 番	㊨ 2791-12					
測 点	標 識	X _n	Y _n	(X _{n+1} -X _{n-1}) Y _n	点間距離	
P103	金属樫 新設	-10865.736	-24905.196	450161.417700	18. 39	
Q46	金属樫 新設	-10884.125	-24905.714	464890.057524	9. 8 4	
HAK2	金属樫 新設	-10884.402	-24895.870	-5427.299660	0. 5 1	
HAK1	金属樫 新設	-10883.907	-24895.737	-110263.219173	4. 1 7	
HAK138	金属樫 新設	-10879.973	-24894.343	-439783.463438	13. 7 3	
P109	金属樫 新設	-10866.241	-24893.893	-346597.672239	0. 2 6	
S212	金属樫 新設	-10866.050	-24894.074	-12571.507370	11. 12	
		倍 面 積	408.313344			
		面 積	204.1566720			
		地 積	204.15 m ²			
		坪 数	61.75			
地 番	㊩ 2791-13					
測 点	標 識	X _n	Y _n	(X _{n+1} -X _{n-1}) Y _n	点間距離	
S260	金属樫 新設	-10821.032	-24921.854	45058.712032	3. 0 1	
S259	金属樫 新設	-10822.939	-24924.184	358185.448264	12. 46	
P105	金属樫 新設	-10835.403	-24924.535	322897.350925	17. 40	
Q47	プラスチック杭 新設	-10835.894	-24907.135	-180925.428640	7. 7 5	
Q48	金属樫 新設	-10828.139	-24906.917	-255420.433835	3. 8 2	
9972	金属樫 新設	-10825.639	-24909.816	-103325.916768	1. 6 7	
Q30	金属樫 新設	-10823.991	-24910.099	-112294.726292	11. 64	
S263	金属樫 新設	-10821.131	-24921.390	-73742.393010	0. 4 7	
		倍 面 積	432.612676			
		面 積	216.3063380			
		地 積	216.30 m ²			
		坪 数	65.43			

地 番		㊸ 2791-14				
測 点	標 識	X _n	Y _n	(X _{n+1} -X _{n-1}) Y _n	点間距離	
P105	金属樫 新設	-10835.403	-24924.535	281771.868175	11.80	
Q25	金属樫 新設	-10847.199	-24924.861	306226.842246	17.39	
Q50	プラスチック杭 新設	-10847.689	-24907.468	-281578.925740	11.79	
Q47	プラスチック杭 新設	-10835.894	-24907.135	-306009.060610	17.40	
		倍 面 積	410.724071			
		面 積	205.3620355			
		地 積	205.36 m ²			
		坪 数	62.12			
地 番		㊹ 2791-15				
測 点	標 識	X _n	Y _n	(X _{n+1} -X _{n-1}) Y _n	点間距離	
Q25	金属樫 新設	-10847.199	-24924.861	233122.224933	9.84	
S246	金属樫 新設	-10857.042	-24925.147	299550.416646	3.00	
S244	金属樫 新設	-10859.217	-24923.072	63952.602752	13.76	
P104	金属樫 新設	-10859.608	-24909.310	-26702.780320	2.12	
Q51	プラスチック杭 新設	-10858.145	-24907.763	-296875.627197	10.46	
Q50	プラスチック杭 新設	-10847.689	-24907.468	-272637.144728	17.39	
		倍 面 積	409.692086			
		面 積	204.8460430			
		地 積	204.84 m ²			
		坪 数	61.96			
地 番		㊺ 2791-16				
測 点	標 識	X _n	Y _n	(X _{n+1} -X _{n-1}) Y _n	点間距離	
Y256	金属樫 新設	-10858.259	-24903.750	-232252.372500	7.78	
Y220	金属樫 新設	-10850.481	-24903.531	-230183.337033	2.12	
Y219	金属樫 新設	-10849.016	-24901.987	-30355.522153	8.62	
Q32	金属樫 新設	-10849.262	-24893.369	-101241.331723	4.31	
15960	金属樫 新設	-10844.949	-24893.520	-206840.257680	4.18	
11500	金属樫 新設	-10840.953	-24894.768	-189872.395536	4.19	
7055	金属樫 新設	-10837.322	-24896.872	-165589.095672	4.18	
2604	金属樫 新設	-10834.302	-24899.768	-228654.569544	9.43	
Q48	金属樫 新設	-10828.139	-24906.917	39651.811864	7.75	
Q47	プラスチック杭 新設	-10835.894	-24907.135	486934.489250	11.79	
Q50	プラスチック杭 新設	-10847.689	-24907.468	554216.070468	10.46	
Q51	プラスチック杭 新設	-10858.145	-24907.763	296875.627197	2.12	
P104	金属樫 新設	-10859.608	-24909.310	41399.273220	7.01	
P106	金属樫 新設	-10859.807	-24902.298	-33593.200002	2.12	
		倍 面 積	495.190156			
		面 積	247.5950780			
		地 積	247.59 m ²			
		坪 数	74.89			

作成者

縮尺

1/

地番	2791-1, 2791-3乃至17	土地所在図
土地の所在	合志市野々島丸内	

地番	⑪ 2791-17					
測点	標識	X _n	Y _n	(X _{n+1} -X _n -1) Y _n	点間距離	
HAK140	マーキング	-10823.759	-24910.139	-12181.057971	0.44	
HAK155	金属釘 新設	-10823.502	-24910.498	-54329.796138	3.96	
HAK42	金属釘 新設	-10821.578	-24913.966	-62060.689306	1.59	
HAK41	金属釘 新設	-10821.011	-24915.462	-69389.561670	8.48	
HAK40	金属釘 新設	-10818.793	-24923.648	-118811.030016	17.31	
HAK71	金属標 新設	-10816.244	-24940.778	-17308.899932	1.98	
HAK26	金属標 新設	-10818.099	-24941.486	52102.764254	0.39	
P100	金属標 新設	-10818.333	-24941.804	20801.464536	3.39	
TS204	金属標 新設	-10818.933	-24938.467	34415.084460	6.35	
TS203	金属標 新設	-10819.713	-24932.164	46897.400484	9.13	
Q29	金属釘 新設	-10820.814	-24923.100	32873.568900	1.26	
S260	金属標 新設	-10821.032	-24921.854	7900.227718	0.47	
S263	金属標 新設	-10821.131	-24921.390	73742.393010	11.64	
Q30	金属標 新設	-10823.991	-24910.099	65463.740172	0.23	
		倍面積	115.608501			
		面積	57.8042505			
		地積	57.80 m ²			
		坪数	17.48			

総計 3150.2744670


引照点一覧表 (任意座標)

図示記号	標識	X座標	Y座標	備考
GT1	金属釘	-10834.431	-24889.981	道路側溝上設置
GT2	金属釘	-10883.412	-24887.641	道路側溝上設置
GT10	金属釘	-10865.079	-24886.774	道路側溝上設置
GT11	金属釘	-10813.608	-24929.852	道路アスファルト上設置
GT12	金属釘	-10864.571	-24929.011	道路側溝上設置

VRS-RTK方式により 2023.5.1 座標取得 配信業者 ジェノバ

平面直角座標系	任意座標：世界測地系に準ずる
測量年月日	令和6年5月30日

引照点配置図 1/1000

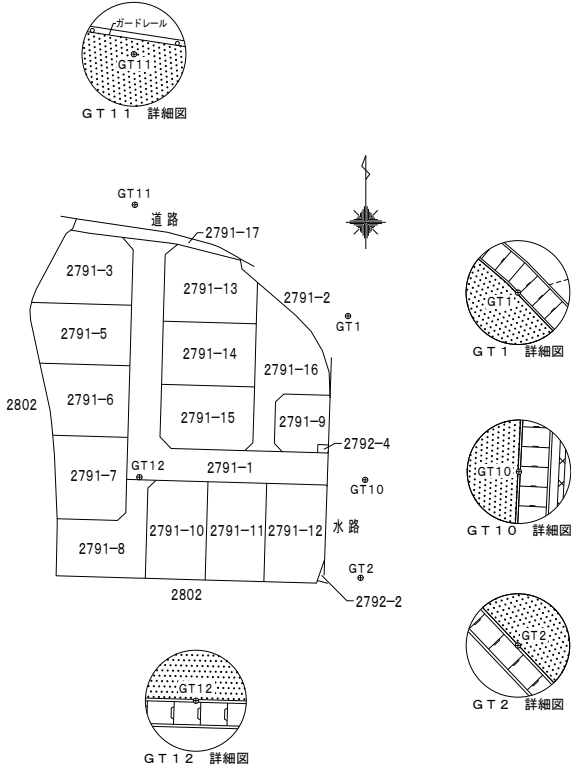

ガス導管埋設状況調査 依頼票 (FAX送信票)

対象地に印 (蛍光ペン不可) を付けた住宅地図を併せて
お問合せください。

ガス導管埋設状況を調査目的以外に使用しないようにお願いします。

※太枠内をご記入ください

R6 年 9 月 26 日

受付時間 平日10:00~17:00

※回答は翌営業日以降になります

お問合せ先

福岡地区	TEL	092-633-2051
(西部ガス福岡)	FAX	092-633-2924
北九州地区	TEL	093-591-6601
(西部ガス福岡)	FAX	093-591-2331
熊本地区	TEL	096-370-8612
(西部ガス熊本支店)	FAX	096-370-8692
長崎地区	TEL	095-827-8622
(西部ガス長崎支店)	FAX	095-827-8661
佐世保地区	TEL	0956-23-5941
(西部ガス佐世保支店)	FAX	0956-23-5935

調査場所の最寄りの地区へお問合せください

	物件名	住所
	① 合志市	野ヶ島 2774-4 北側 付近
調査場所	③	
	④	
	⑤	
	住所は住居表示での記載をお願いします。(造成地など住居表示がない場合を除く) 正確な場所特定のために、調査場所ごとの住宅地図を必ず添付ください。	
調査目的	新築 / 建替・リフォーム / 土地売買 / 中古住宅売買 不動産鑑定 / その他 ()	
建物用途	戸建住宅 / 建築工事 / 店舗 / 集合住宅 / その他 ()	
現状敷地情報	未開発地 / 更地 / 空地 / 既設建物あり / 駐車場 / その他 ()	

(注)

- 当調査依頼はメールでは受け付けておりません。ご了承ください。
- 「ガス導管埋設状況調査 依頼票 (FAX送信票)」は、インターネットの検索ワード「西部ガス ガス管理状況」にて「西部ガス 電話でのお問い合わせ」→「不動産調査など、掘削を伴わない配管状況のお問い合わせ」からダウンロードできます。

～埋設管状況調査についてのお知らせ～



西部ガス熊本では、現在のFAXによる受付方法に加えて、
メールによる受付も開始いたします。

希望される方は、下記メールアドレスまで
ご連絡をお願いいたします。

【連絡先】

kuma.living@saibugas-group.com

①会社名 ②ご担当者さま名、
③電話番号 ④メールアドレス、
「埋設管状況調査メール依頼」
の旨ご記載ください

メールを確認後、既定のフォームをお送りいたします。

※こちらのアドレスはHPには公開していません

返 信

様

いつもお世話になっております。
お問い合わせの件、下記の通りとなります。よろしく願いいたします。

(本状含め： 2 枚)

調査場所	供給エリア	前面道路 埋設管	敷地への供給管	配管図
	① 内・外	有・無 (mm)	有・無 (mm)	有・無
	③ 内・外	有・無 (mm)	■ 有・無 (mm)	有・無
	④ 内・外	有・無 (mm)	有・無 (mm)	有・無
	⑤ 内・外	有・無 (mm)	有・無 (mm)	有・無
備考				

(報告者名： 林田)


F A X 送 信 票

送 信 日	令和 6 年 9 月 26 日
送 信 先	(株)よかタウン 久連松 様
送信文書	埋蔵文化財包蔵地のお問い合わせについて(回答)
送信枚数	2枚(本票含む)
備考欄 (メモ)	お世話になっております。合志市生涯学習課の米村と申します。 調査票をお送りいたします。 ご不明な点はお尋ねください。どうぞよろしくお願い致します。 ※ホームページにおいて「開発行為に係る埋蔵文化財の取り扱いの届出について」もご利用できます。くらしの情報→学びと楽しみ→歴史・文化財からみることができます。 遺跡周辺50M、5000㎡以上の開発の場合は試掘のご協力を頂くこととなりましたのでご注意ください。

上記のとおりFAX送信します。

(送信元) 合志市教育委員会 生涯学習課
生涯学習班 米村 大

(送信者)
〒861-1116 熊本県合志市福原2922番地
TEL (096)-248-5555
FAX (096)-248-5450

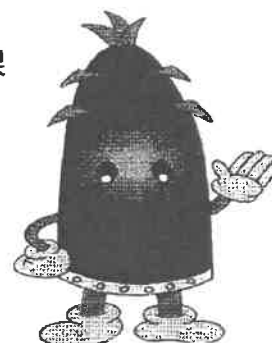

合志市埋蔵文化財包蔵地照会申請書

No. —

日付	令和 6年 9月 26日 (木)
会社名 / 閲覧者名	
会社所在地 / TEL	
文化財包蔵地調査の 目的	土地売買
調査地	熊本県合志市野々島字丸内2791番11.12付近 (面積) 406.47 m ²

《以下、教育委員会記入欄》

包蔵地調査結果	包蔵地内 ・ <u>包蔵地外</u> ・ 包蔵地周辺
---------	----------------------------

(包蔵地内であった場合の対応)


(確認者)

米村

※埋蔵文化財包蔵地周辺50m以内、5000m²以上の大規模開発は予備調査が必要となります。

規制区域


合志市

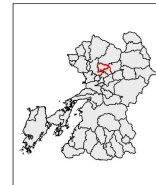


凡例

- 宅地造成等工事規制区域
- 特定盛土等規制区域

測量法に基づく国土地理院基準図(縮尺1/6,000)
本図は、国土地理院の提供によるもので、国土地理院の責任を有するものではありません。

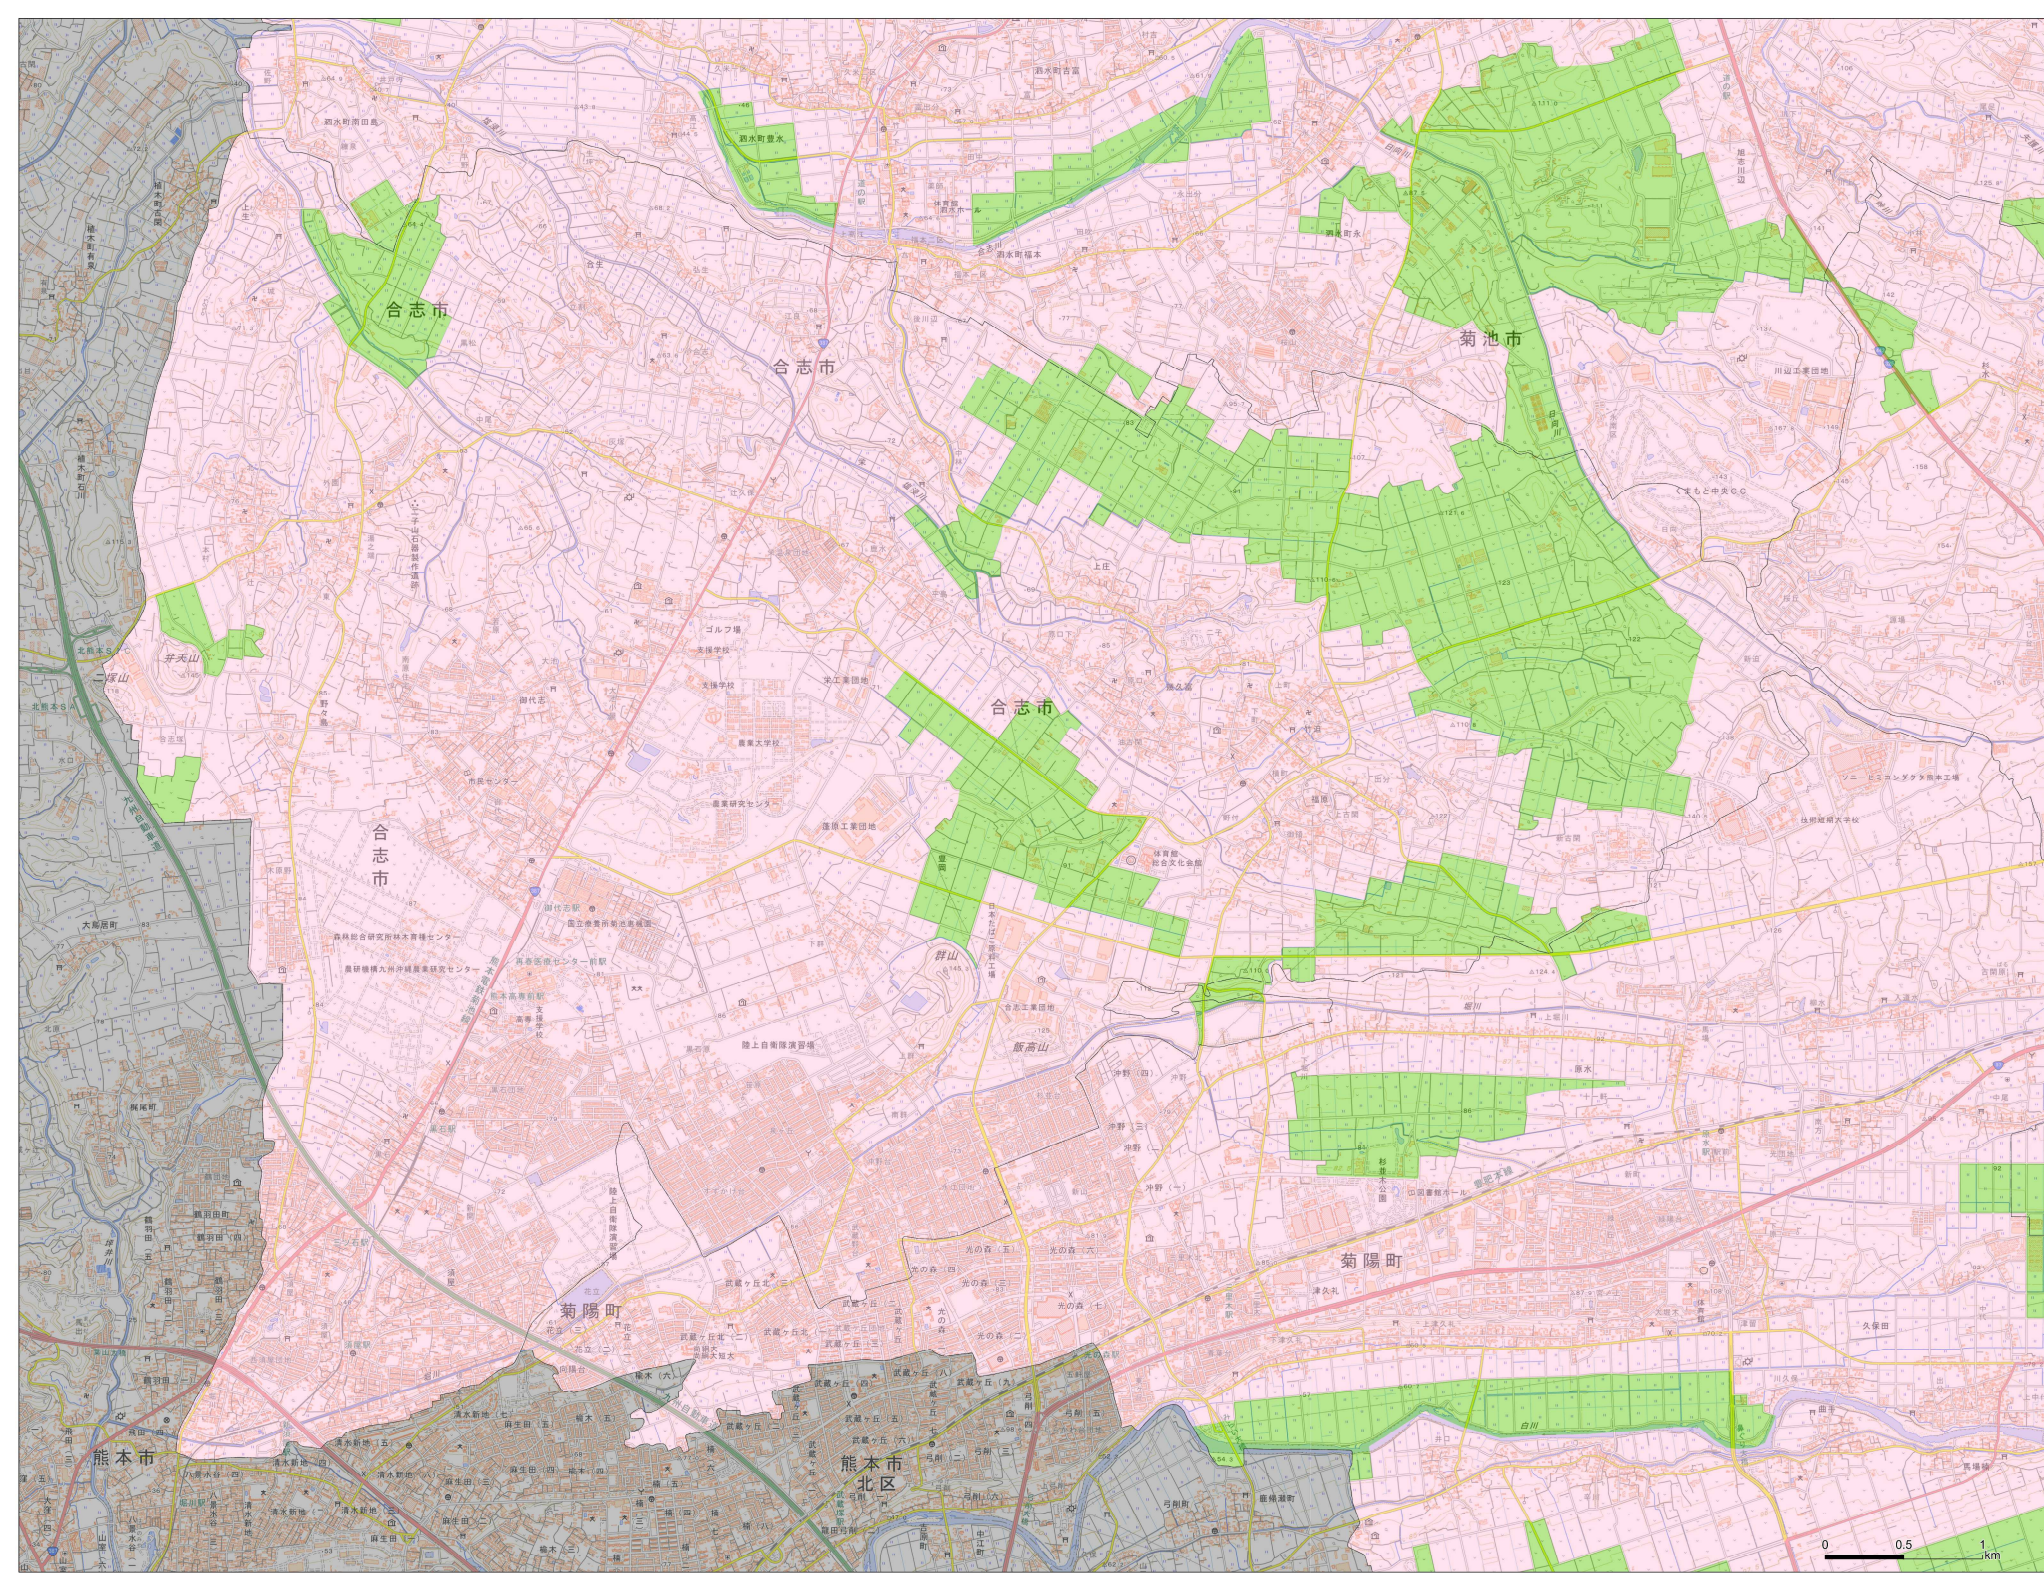

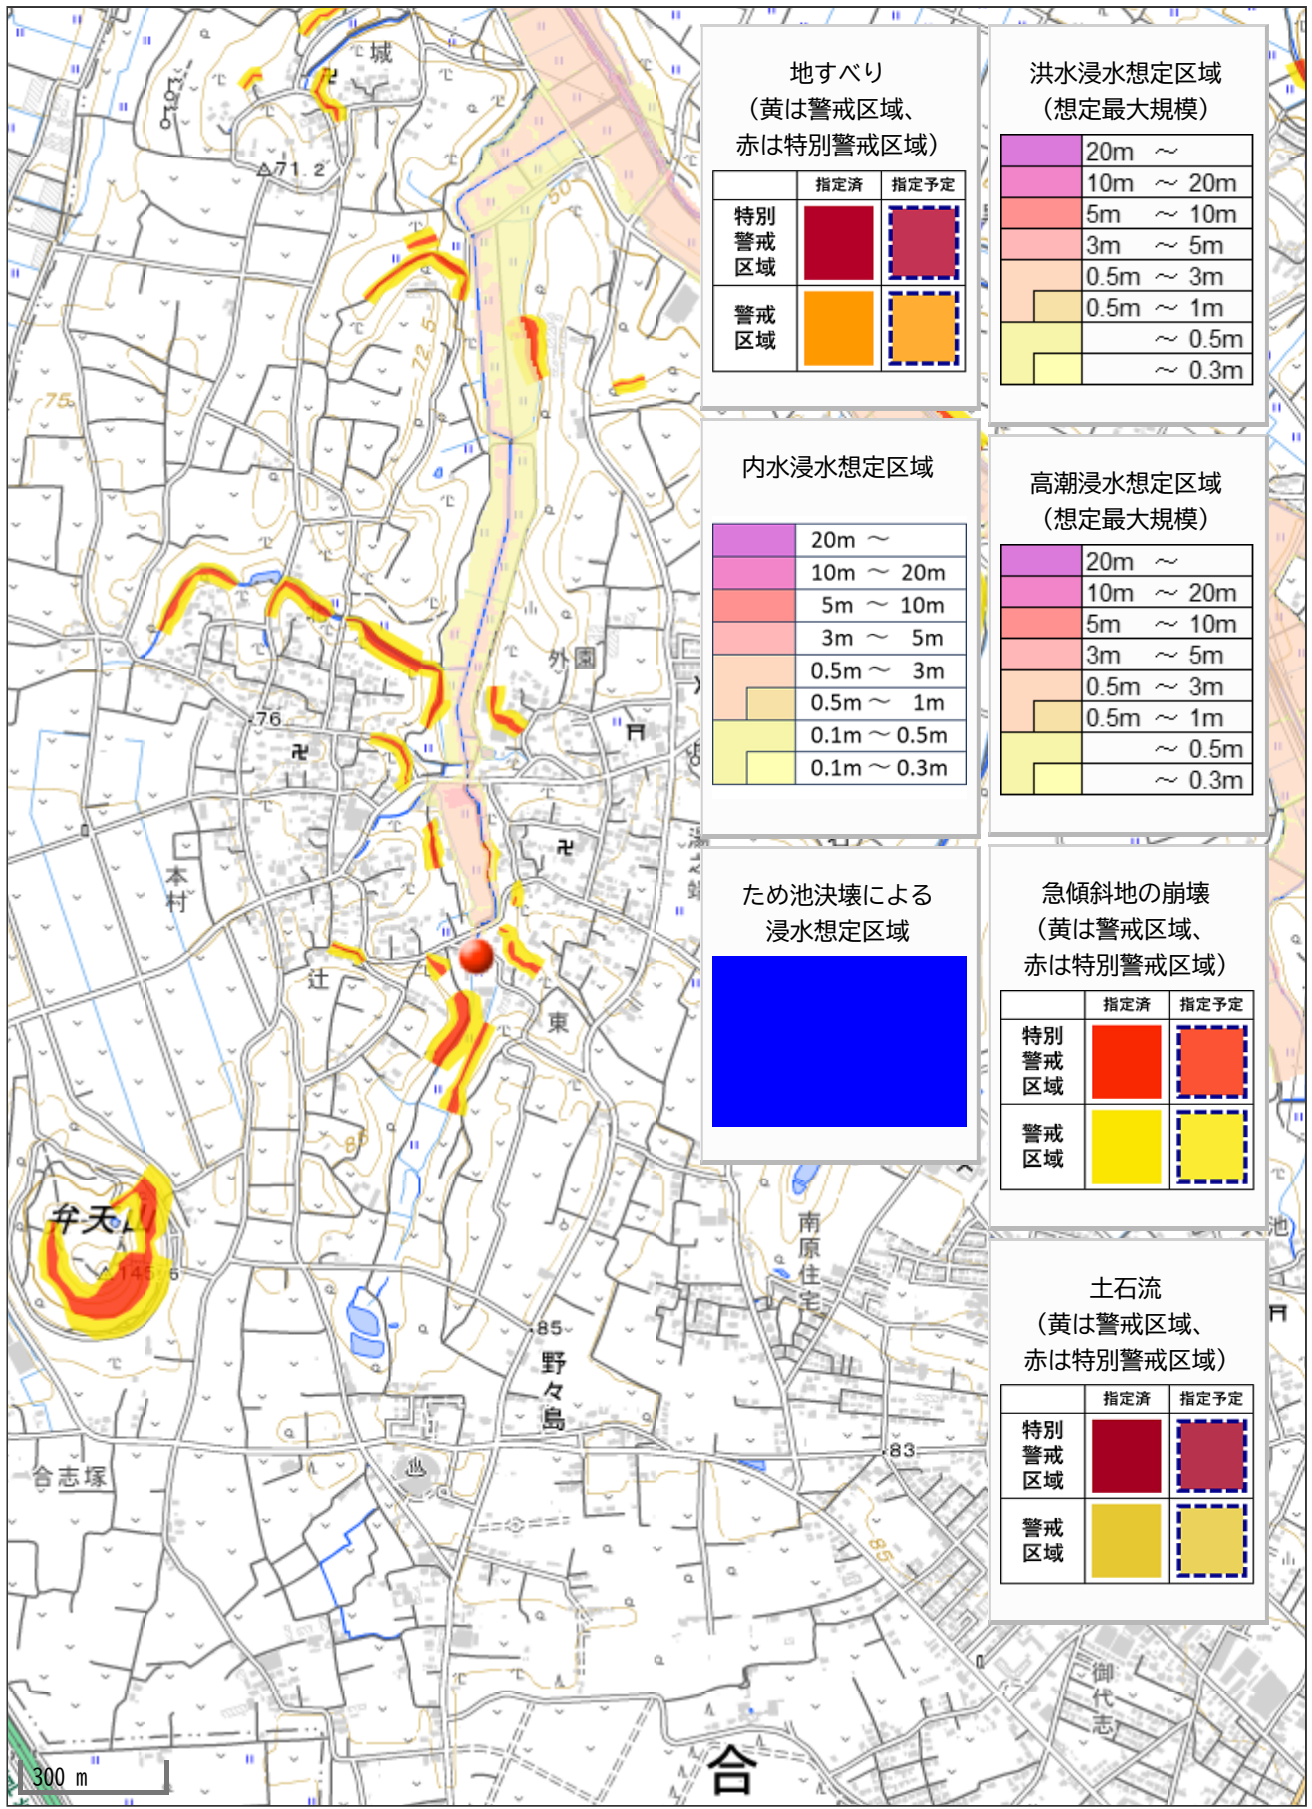

地すべり
(黄は警戒区域、
赤は特別警戒区域)

	指定済	指定予定
特別警戒区域		
警戒区域		

洪水浸水想定区域
(想定最大規模)

	20m ~
	10m ~ 20m
	5m ~ 10m
	3m ~ 5m
	0.5m ~ 3m
	0.5m ~ 1m
	~ 0.5m
	~ 0.3m

内水浸水想定区域

	20m ~
	10m ~ 20m
	5m ~ 10m
	3m ~ 5m
	0.5m ~ 3m
	0.5m ~ 1m
	0.1m ~ 0.5m
	0.1m ~ 0.3m

高潮浸水想定区域
(想定最大規模)

	20m ~
	10m ~ 20m
	5m ~ 10m
	3m ~ 5m
	0.5m ~ 3m
	0.5m ~ 1m
	~ 0.5m
	~ 0.3m

ため池決壊による
浸水想定区域



急傾斜地の崩壊
(黄は警戒区域、
赤は特別警戒区域)

	指定済	指定予定
特別警戒区域		
警戒区域		

土石流
(黄は警戒区域、
赤は特別警戒区域)

	指定済	指定予定
特別警戒区域		
警戒区域		

300 m

合