

価格別紙参照

建築条件なし

東区中江町 全12区画

【人気の託麻北小学校校区】

所 在 地	熊本市東区中江町3-31 【ナビ検索】			水 道 加 入 金	一律 69,500円	無 料 査 定 受 付 中 ！	不 動 産 売 買 専 門 店
区域区分	市街化調整区域(集落内開発区域)			受益者負担金	㎡×200円		
用途地域	無指定			仲介手数料	売買代金×3%+6万円×1.1(税)		
接 道	開発道路:幅員5m 南側:公道 幅員5m〜6.68m 東側:公道 幅員5.31m〜5.8m			電柱位置	②③④⑥⑧⑨⑫		
交 通	産交バス:石原 徒歩約9分			小 学 校 中 学 校	託麻北小学校/ 東部中学校		
建蔽/容積	40%/80%	地 目	宅地	引渡時期	相談		
上 水	宅内	下 水	宅内	取引形態/ 情報公開日	媒介/令和8年8月5日		
備 考	・現況渡しになります。(現況更地)						
	・盛土規制法による規制対象区域内です。						



不動産に価値を見出す

CLEVER TREND

株式会社 クレバートレンド

熊本県知事(1)第5868
熊本市中央区八王寺町48番15-103号
TEL:096-234-9770/FAX:096-234-9550
担当(前田)080-2759-4383

排水用地

緑道
公園

公道



ゴミ置場

公道

開発道路

セットバック



～熊本市東区中江町 全12区画 価格表～

区画	面積	坪数	価格
1	201.03 m ²	60.81 坪	13,000,000 円
2	200.28 m ²	60.58 坪	11,700,000 円
ご成約ありがとうございました。			
4	201.38 m ²	60.91 坪	12,400,000 円
5	214.47 m ²	64.87 坪	12,000,000 円
ご成約ありがとうございました。			
7	201.05 m ²	60.81 坪	12,400,000 円
ご成約ありがとうございました。			
9	200.81 m ²	60.74 坪	12,400,000 円
ご成約ありがとうございました。			
ご成約ありがとうございました。			
12	203.61 m ²	61.59 坪	12,000,000 円

面積・価格等は予告なく変更する場合がございます。

※完成前分譲地の場合は、記載㎡が若干誤差が生じる場合があります。
実測清算なし。

最終更新日：令和8年8月5日

熊本市中央区八王寺町48番15-103

[TEL:096-234-9770](tel:096-234-9770)


[FAX:096-234-9550](tel:096-234-9550)




不動産に価値を見出す

CLEVER TREND


株式会社 クレバートレンド

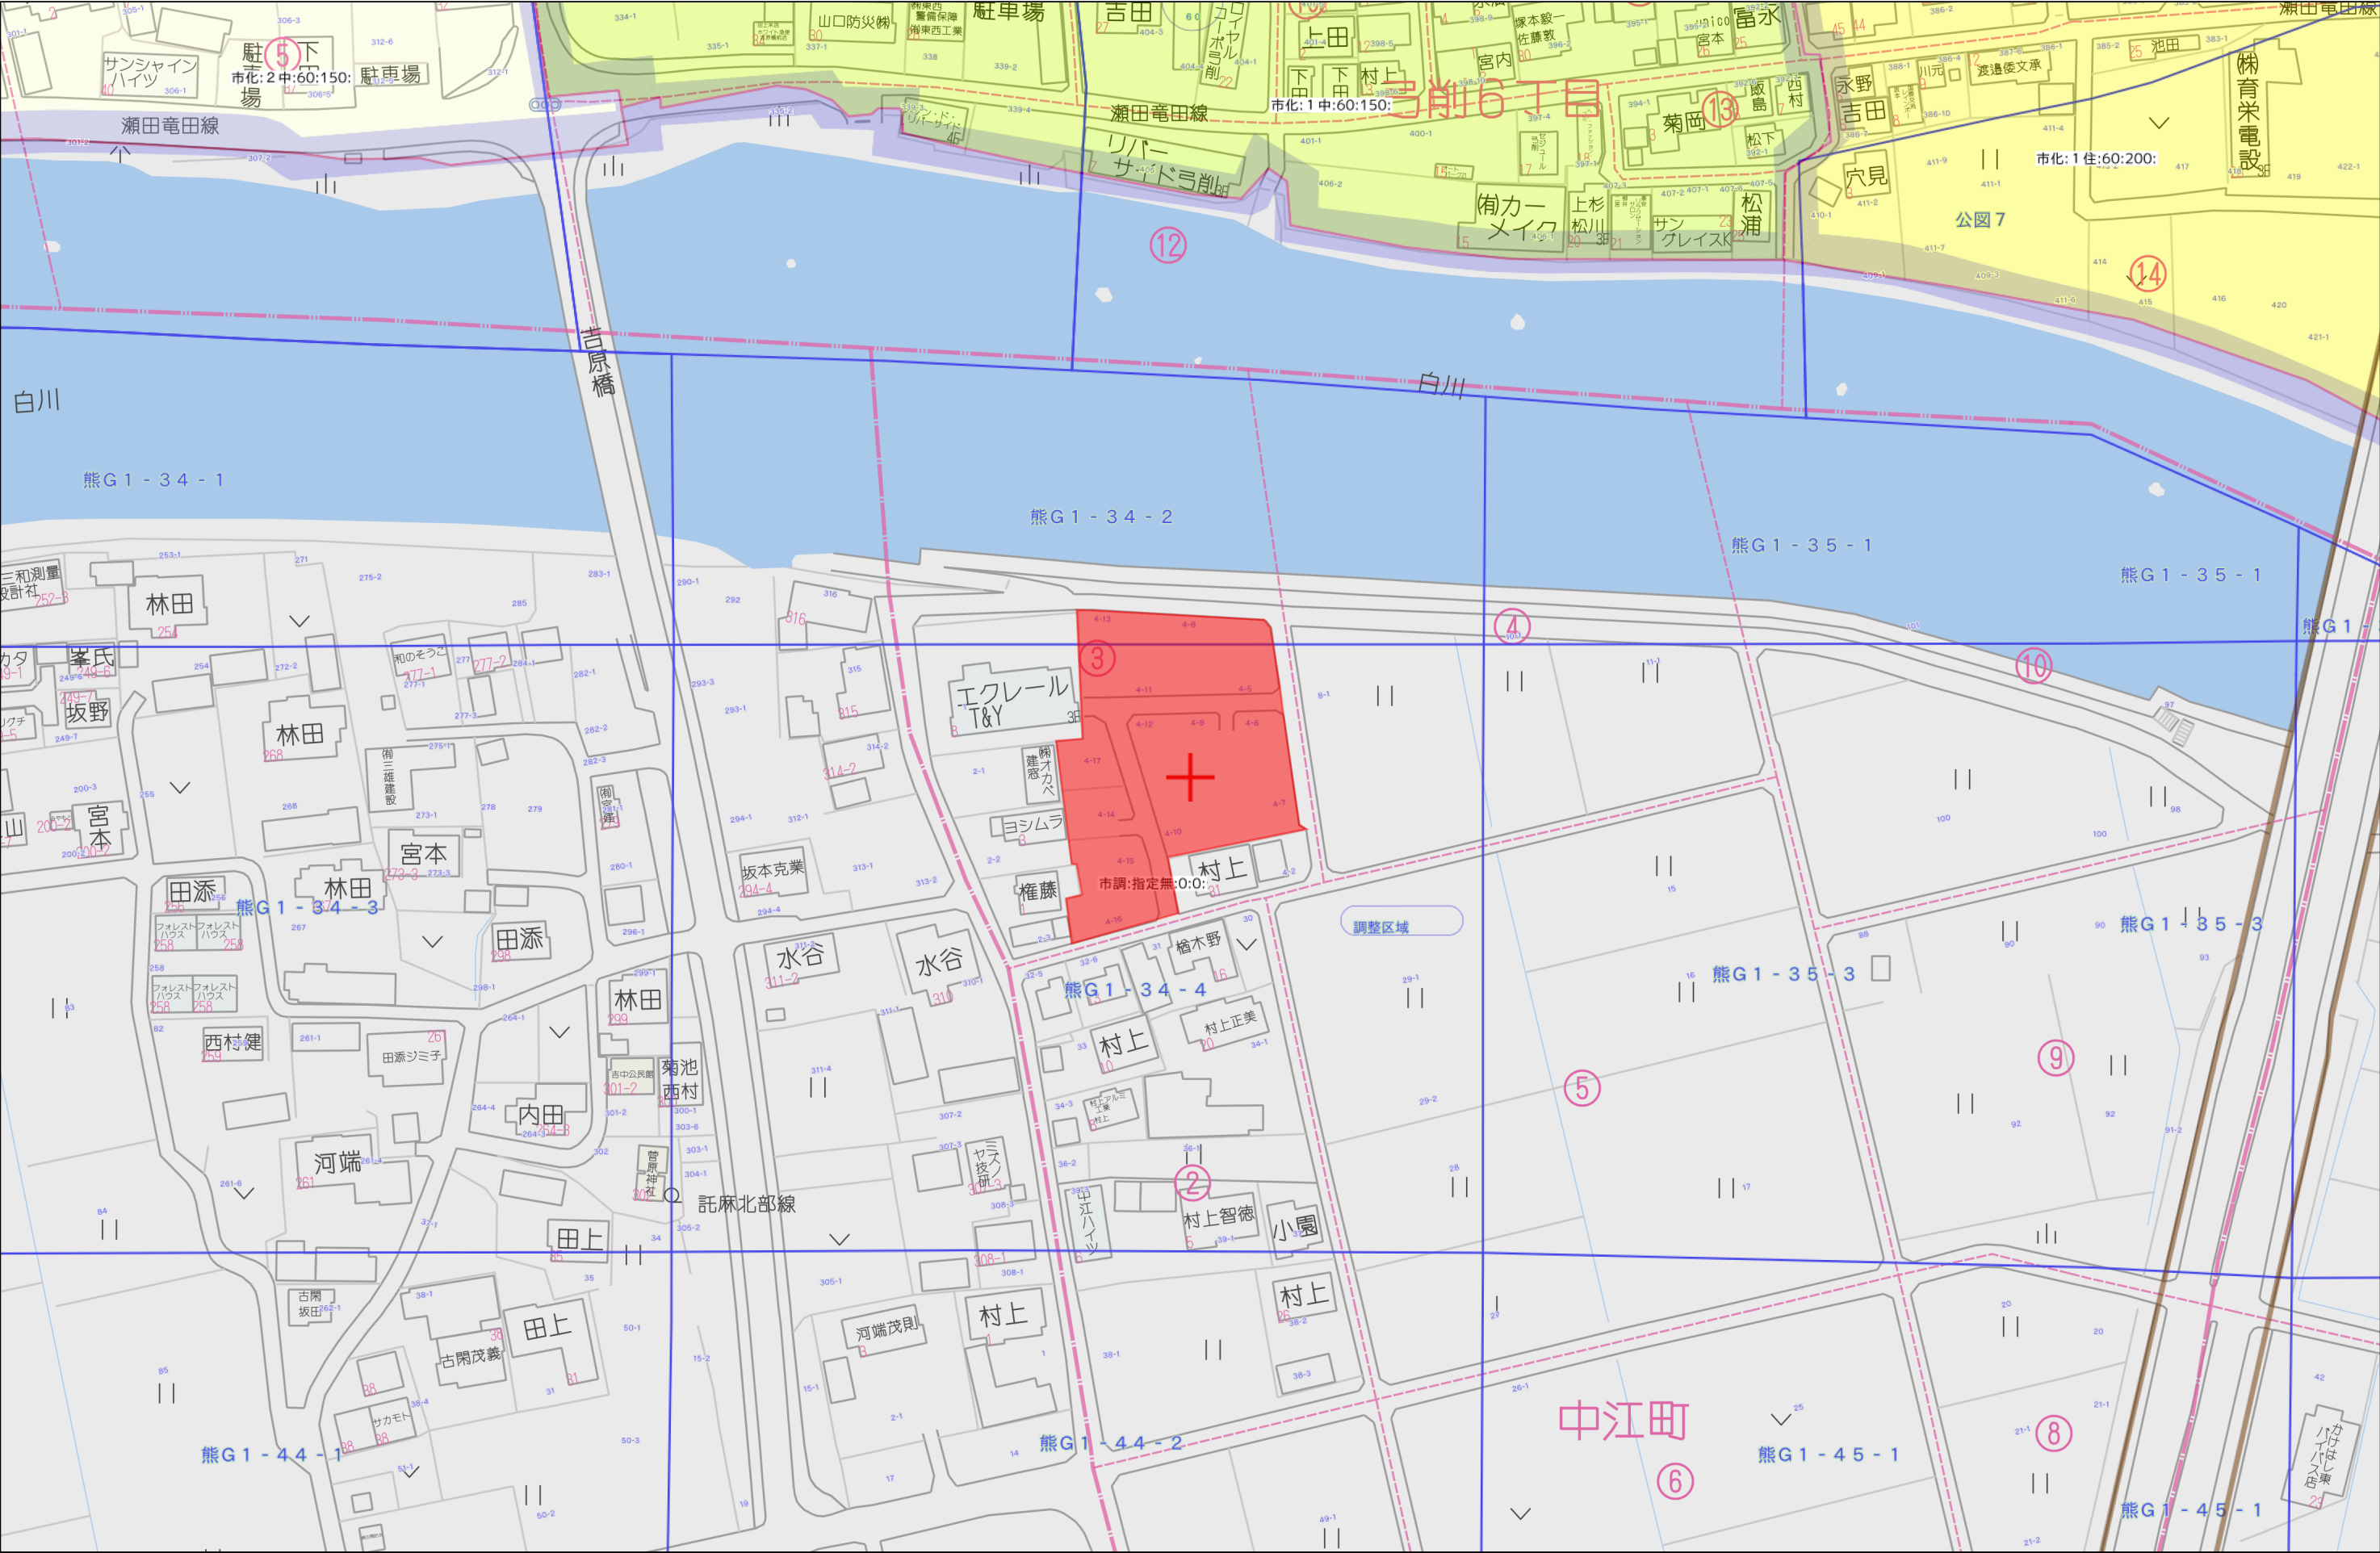

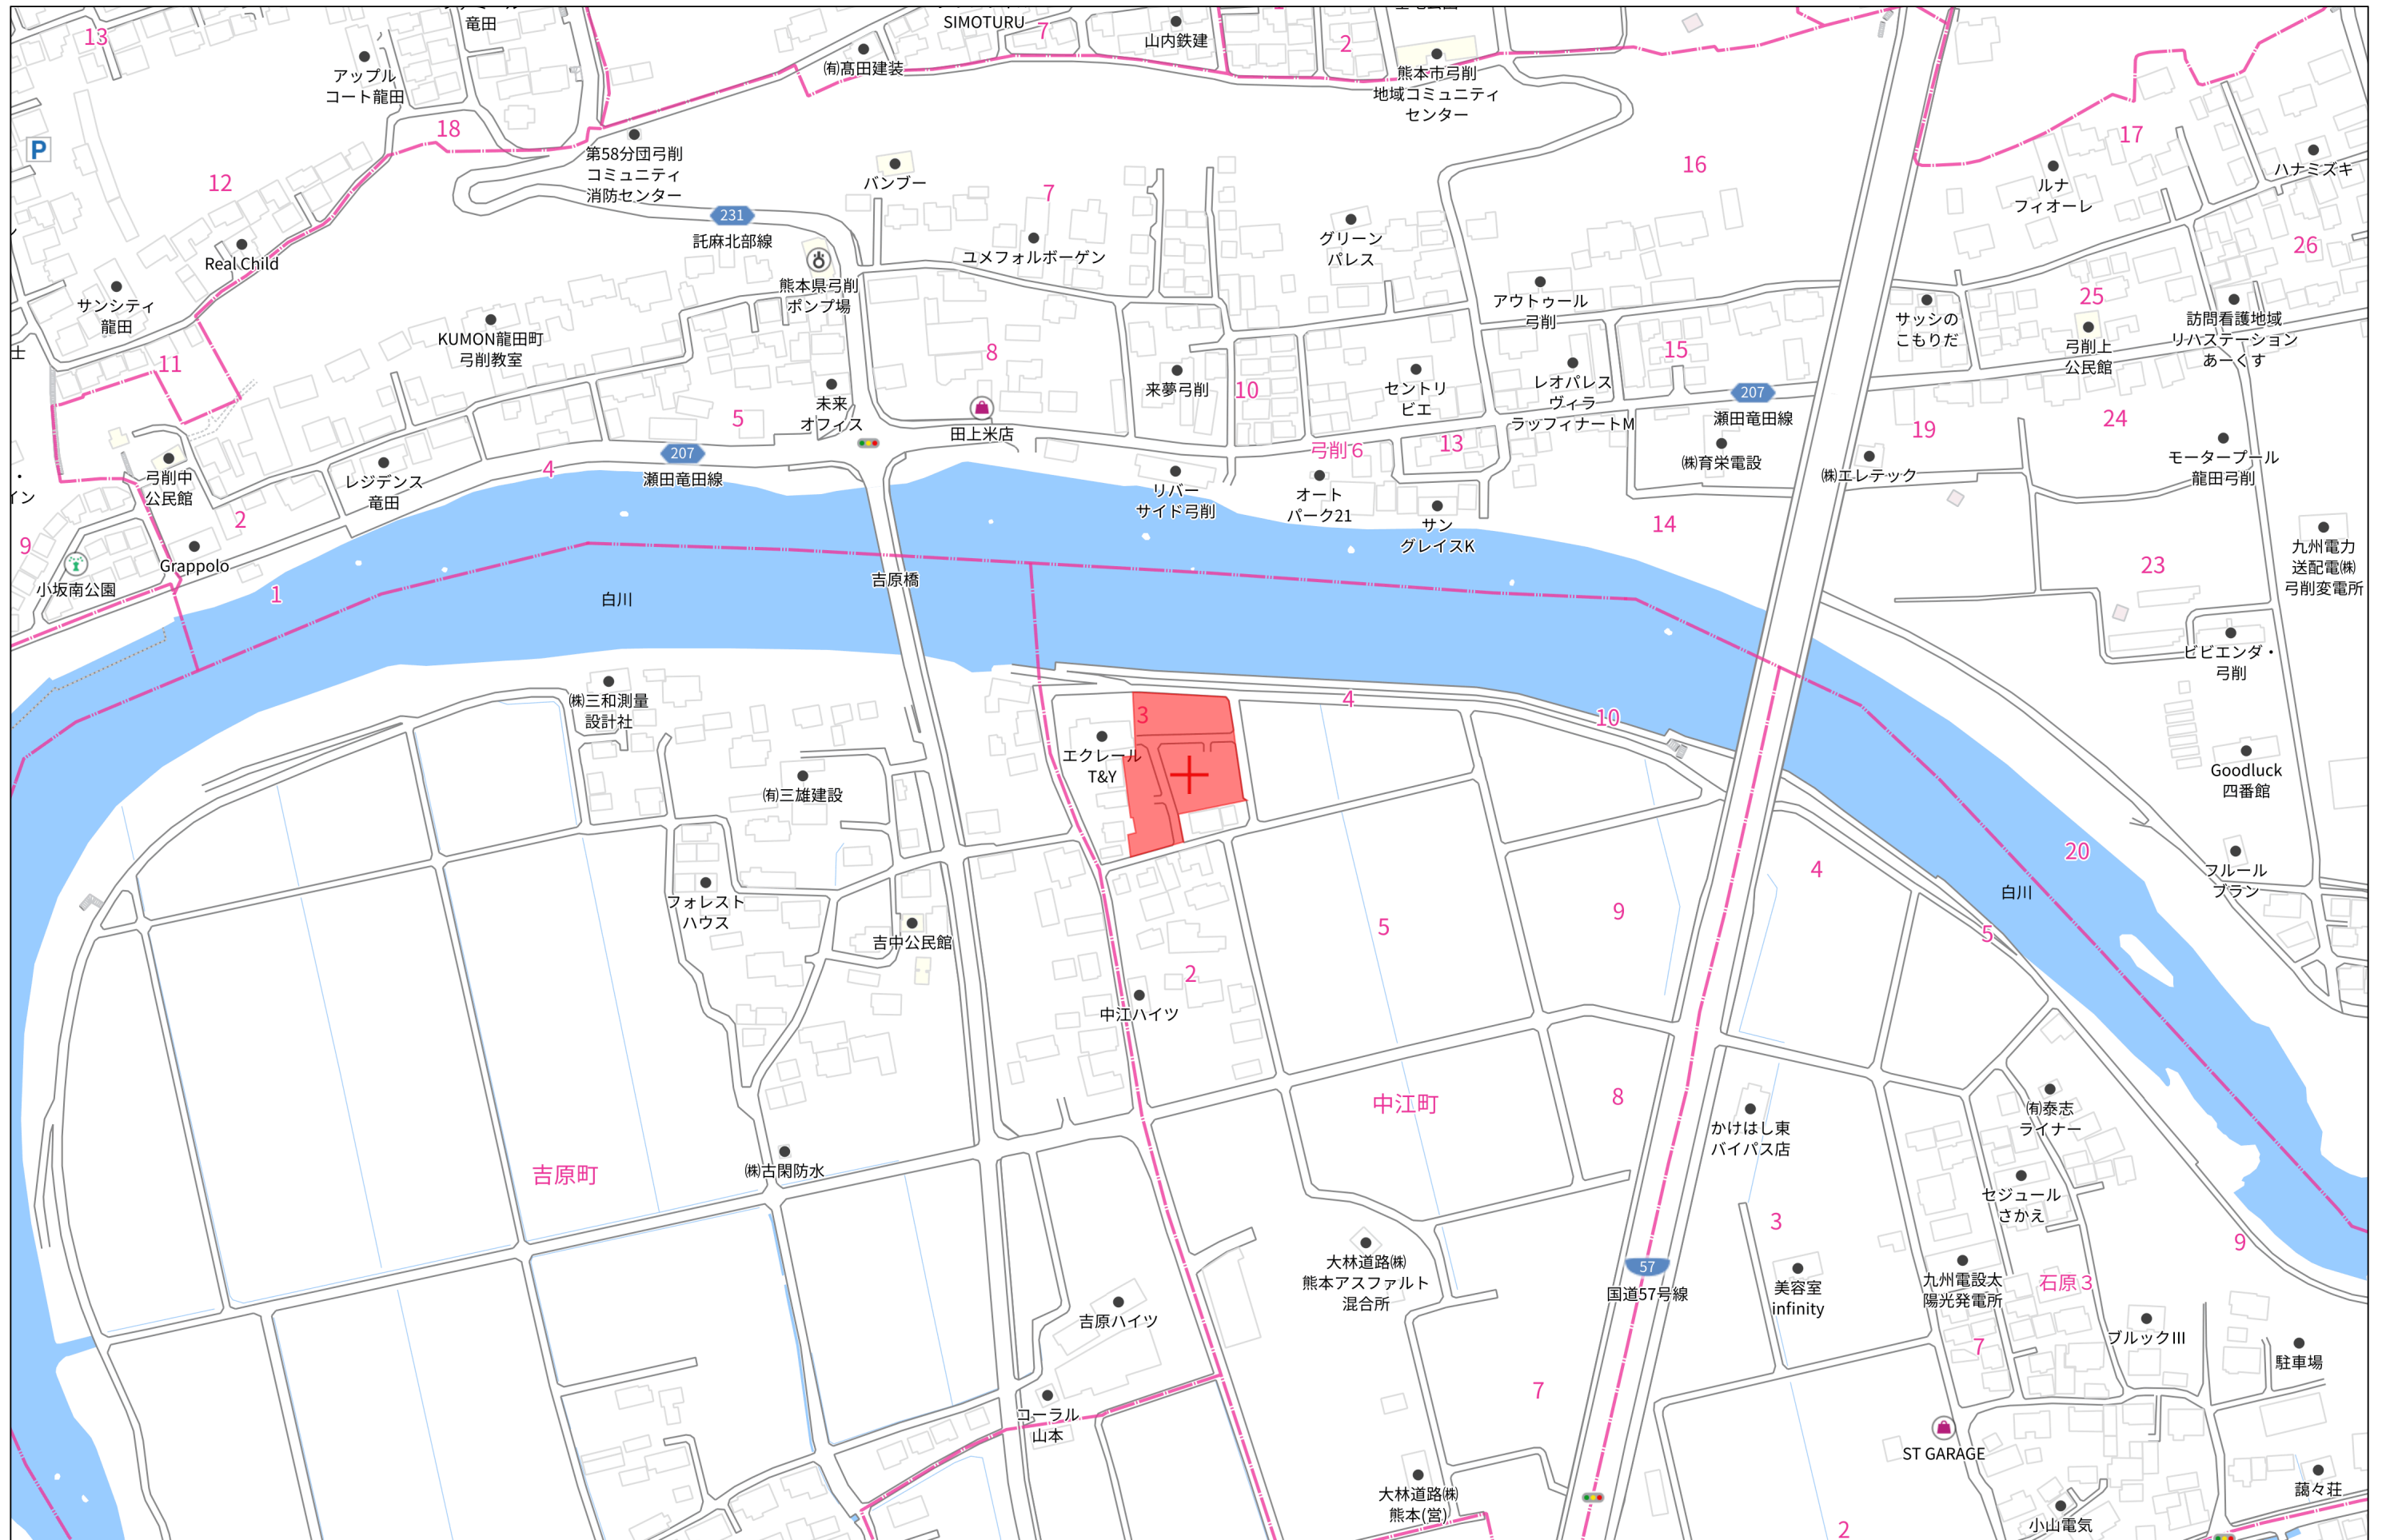

140m

1:3000

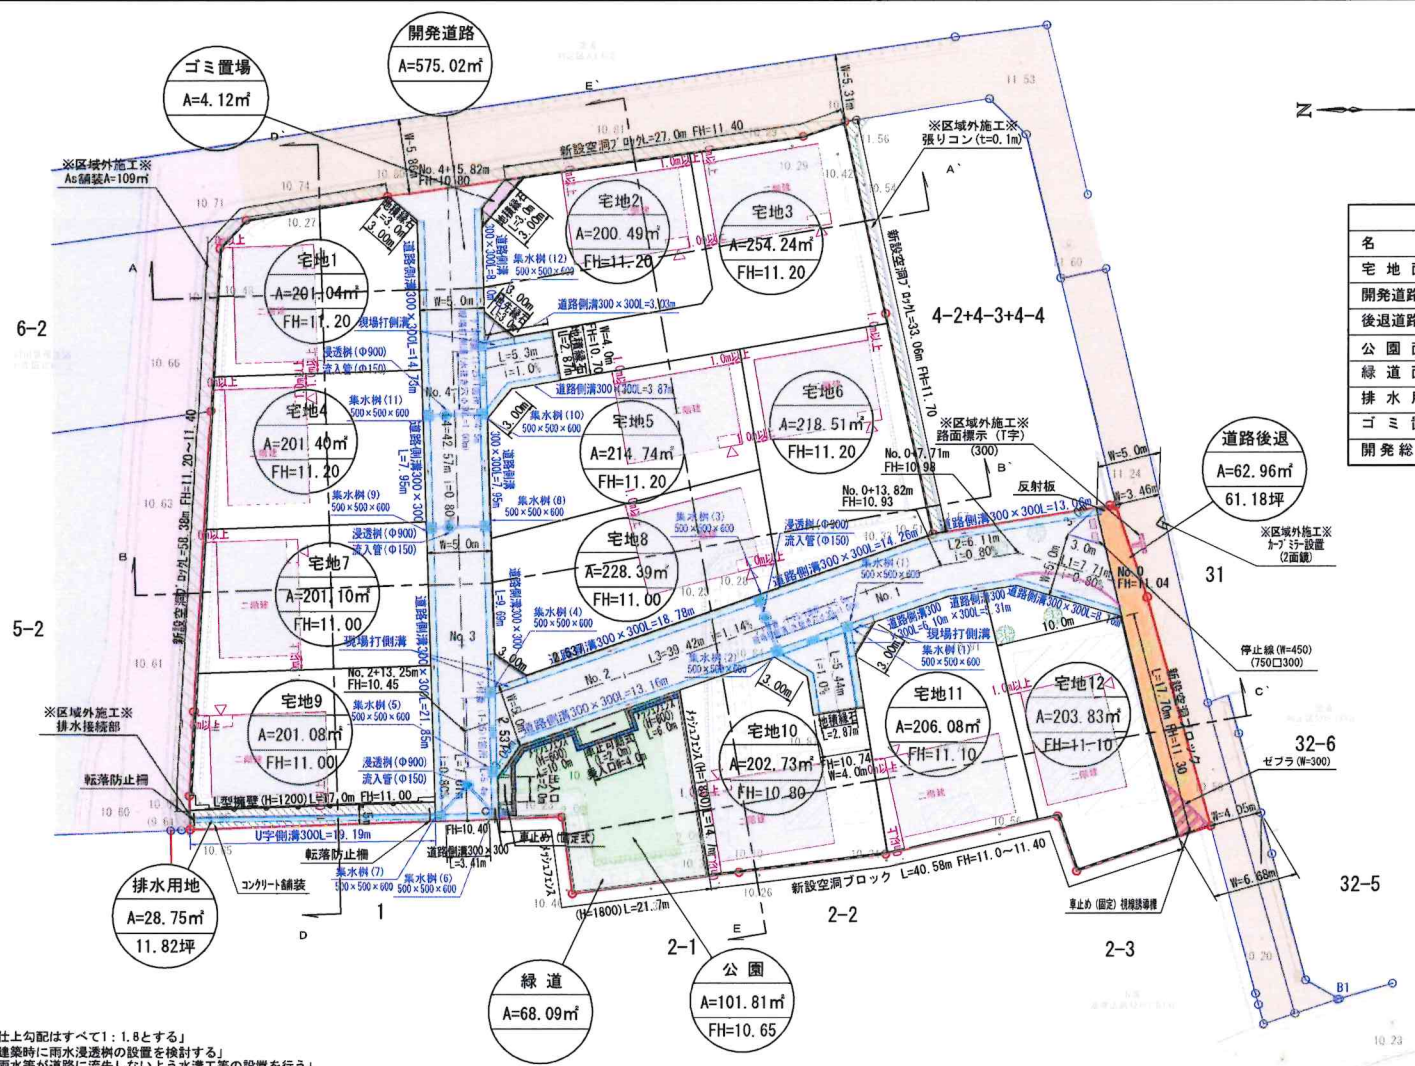

土 地 利 用 計 画 表				
名 称	面 積	比 率	予 定 管 理 者	
宅 地 面 積	2533.63㎡	75.08%	12区画	平均面積 211.36㎡
開発道路面積	575.02㎡	17.04%	熊 本 市	
後退道路面積	62.96㎡	1.87%		
公園面積	101.81㎡	3.02%		
緑 道 面 積	68.09㎡	2.02%		
排水用地	28.75㎡	0.85%		
ゴミ置場	4.12㎡	0.12%		
開発総面積	3374.38㎡	100.00%		
			申 請 人	

開発総面積 3374.38㎡

凡 例	
	申請地
	市 道
	里 道
	管理用道路
	河 川

※「開発区域内土羽仕上勾配はすべて1：1.8とする」
※「各宅地において建築時に雨水浸透槽の設置を検討する」
※「各宅地において雨水等を道路に流失しないよう水溝等の設置を行う」
※「各宅地の乗り入れ口は4mまでとする。それ以外は建築時にC/B等の設置を行う。」
※「今後埋戻し等により擁壁設置が必要な高低差が発生した場合は基準に適合した擁壁を設置する。」

敷地別予定建築物一覧表												
項 目	宅地1	宅地2	宅地3	宅地4	宅地5	宅地6	宅地7	宅地8	宅地9	宅地10	宅地11	宅地12
構 造	二 階 建	二 階 建	二 階 建	二 階 建	二 階 建	二 階 建	二 階 建	二 階 建	二 階 建	二 階 建	二 階 建	二 階 建
建物高さ	7.35m	7.35m	7.35m	7.35m	7.35m	7.35m	7.35m	7.35m	7.35m	7.35m	7.35m	7.35m
敷地面積	201.04㎡	200.49㎡	254.24㎡	201.40㎡	214.73㎡	218.51㎡	201.10㎡	228.39㎡	201.08㎡	202.73㎡	206.08㎡	203.83㎡
建築面積	57.64㎡	57.64㎡	57.64㎡	57.64㎡	57.64㎡	57.64㎡	57.64㎡	57.64㎡	57.64㎡	57.64㎡	57.64㎡	57.64㎡
建ぺい率	28.67%	28.74%	22.67%	28.61%	26.84%	26.37%	28.66%	25.23%	28.66%	28.43%	27.96%	28.27%
延床面積	87.77㎡	87.77㎡	87.77㎡	87.77㎡	87.77㎡	87.77㎡	87.77㎡	87.77㎡	87.77㎡	87.77㎡	87.77㎡	87.77㎡
容 積 率	43.65%	43.77%	34.52%	43.57%	40.87%	40.16%	43.64%	38.42%	43.64%	43.29%	42.59%	43.06%


用 途 区 域	最低面積	平均面積	容 積 率
集 落 内 開 発 指 定 区 域	200㎡	無	80
			40
【開発手引き 第三章-6 表2-1】			
宅地平均面積	211.36㎡		
宅地最低面積	200.49㎡		

～境界について～
水路界…令和5年8月30日、熊本県県央広域本部土木部工務管理課
木内氏、吉田氏会の下、境界確認済。(R5.8.30)
その他境界…隣接及び利害関係者と立会確認済(R5.8.30立会)

工事名称	
場 所	熊本市東区中江町地内
図面内容	土 地 利 用 計 画 図
縮 尺	1/400 図面番号
作 成 日	令和 5 年 9 月 2 2 日
申 請 者	
作 成 者	

-  九電柱
 NTT柱
 支線柱
 支線
 支柱
 高压線
 低压線
 共同支線
 変圧器
 引込線
 赤 新設
 青 撤去
 黒 既設

全ての支線は、電柱から4Mの位置で検討しています

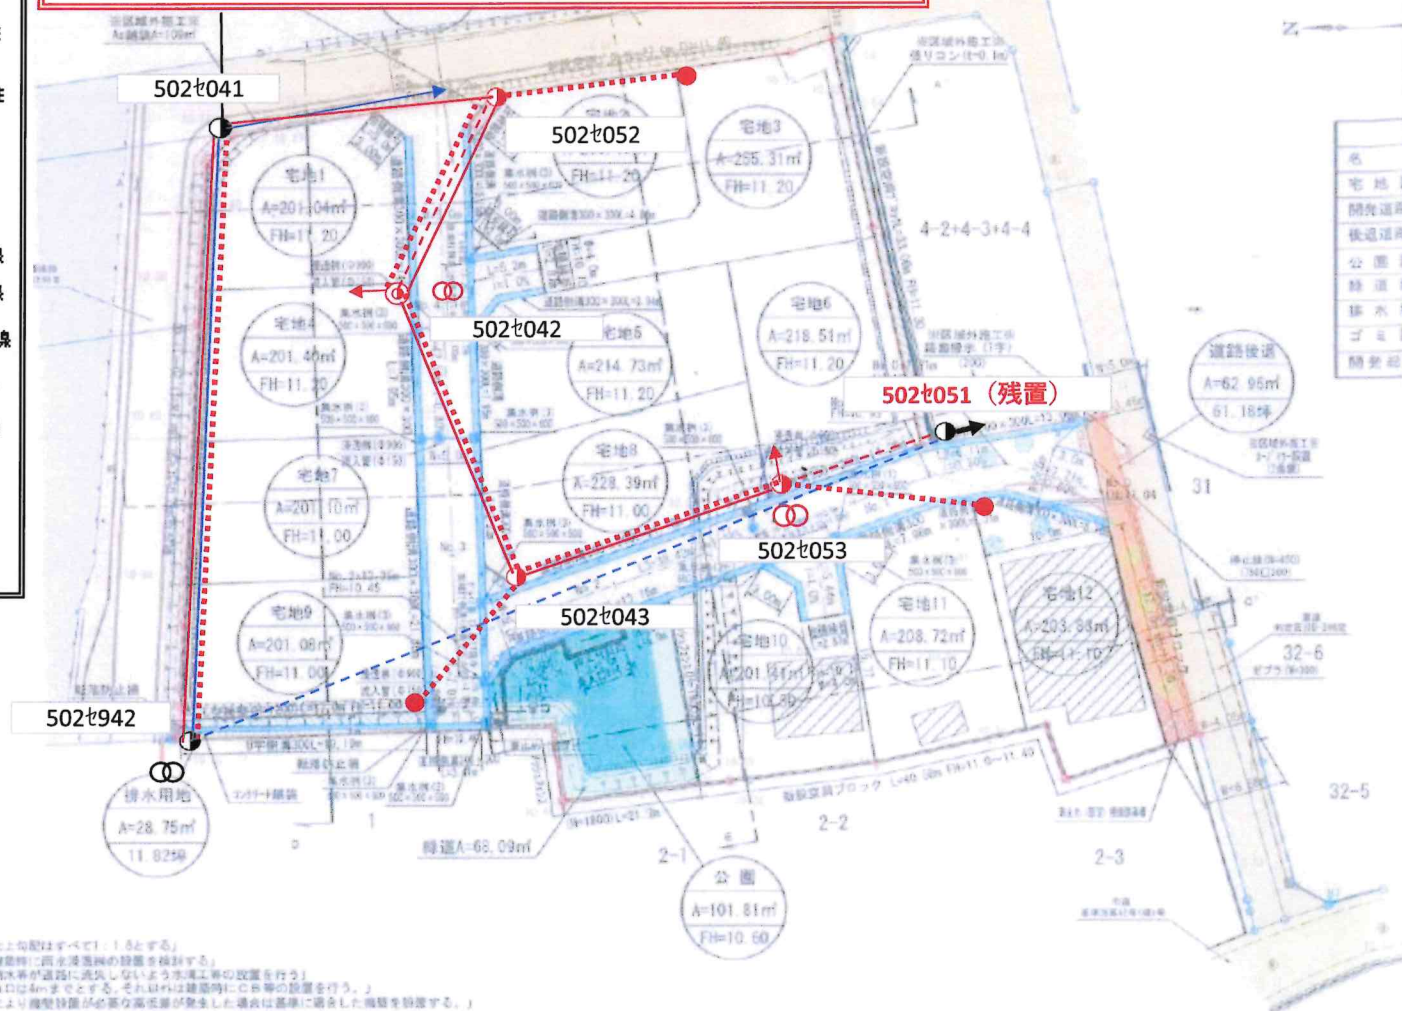

名 称	面 積	比 率	予定管理
宅 地 面 積	2536.01㎡	75.16%	12区画 管理 住宅地
開発道路面積	572.63㎡	16.97%	
供応道路面積	62.96㎡	1.86%	
公園面積	101.31㎡	3.02%	照本
緑地面積	98.09㎡	2.82%	
排水用地	26.75㎡	0.85%	
ゴミ置場	4.12㎡	0.12%	申請
開発総面積	3374.37㎡	100.00%	

開光此面積	3374.37m ²
-------	-----------------------

具 例	
●	申 請 地
	市 道
	量 道
	管理用道路
	河 川

- ④「開発区域内地味土留断はすべて1:1とする」

項 目	宅地1	宅地2	宅地3	宅地4	宅地5	宅地6	宅地7	宅地8	宅地9	宅地10	宅地11	宅地12
構 造	二 層 建	二 層 建	二 層 建	二 層 建	二 層 建	二 層 建	二 層 建	二 層 建	二 層 建	二 層 建	二 層 建	二 層 建
建坪高さ	1.25m	1.25m	1.30m	1.26m	1.31m	1.35m	1.34m	1.26m	1.26m	1.26m	1.26m	1.26m
敷地面積	291.64㎡	200.45㎡	265.31㎡	201.40㎡	214.73㎡	218.61㎡	261.10㎡	228.96㎡	263.60㎡	790.41㎡	356.72㎡	263.33㎡
建築費概算	37,640円	37,640円	37,640円	37,640円	37,640円	37,640円	37,640円	37,640円	37,640円	37,640円	37,640円	37,640円
建坪坪単価	25.87円	28.74円	22.75円	28.91円	28.84円	26.37円	28.64円	25.27円	28.49円	28.01円	27.81円	28.37円
延床面積	87.37㎡	82.75㎡	87.37㎡	87.77㎡	87.77㎡	82.75㎡	87.77㎡	87.77㎡	87.77㎡	87.77㎡	87.77㎡	87.77㎡
延床坪単価	40.91円	42.71円	24.27円	42.81円	40.67円	40.14円	42.84円	39.42円	42.44円	42.57円	42.08円	43.01円

用途区域	最低面積	平均面積	容積率 高さ制限
集落内開発指定区域	200㎡	略	一・ 二・ 三・

【開発の手引き 第三章-6 表2-1】 ～境界につ

宅地平均面積	211.32㎡	水田等、令和5年 水田農
宅地最低面積	200.49㎡	水田農

～境界について～


水野界：令和5年6月30日、熊本県農林水産部土木部工務管理課
木内氏、宮田氏立会の下、境界線測量。（図3-20）
千の坪境界・隣地及び利害関係者と共有財産（図3-20）

工事名称			
場 所	熊本市東区中江町地内		
図面内容	土 地 利 用 計 画 図		
縮 尺	1/400	図面番号	
作成日	令和 8 年 9 月 2 2 日		
申請者			
作成者			

地 番	4番1、同番5ないし20
土地の所在	熊 本 市 東 区 中 江 町

地 積 測 量 図

1/6

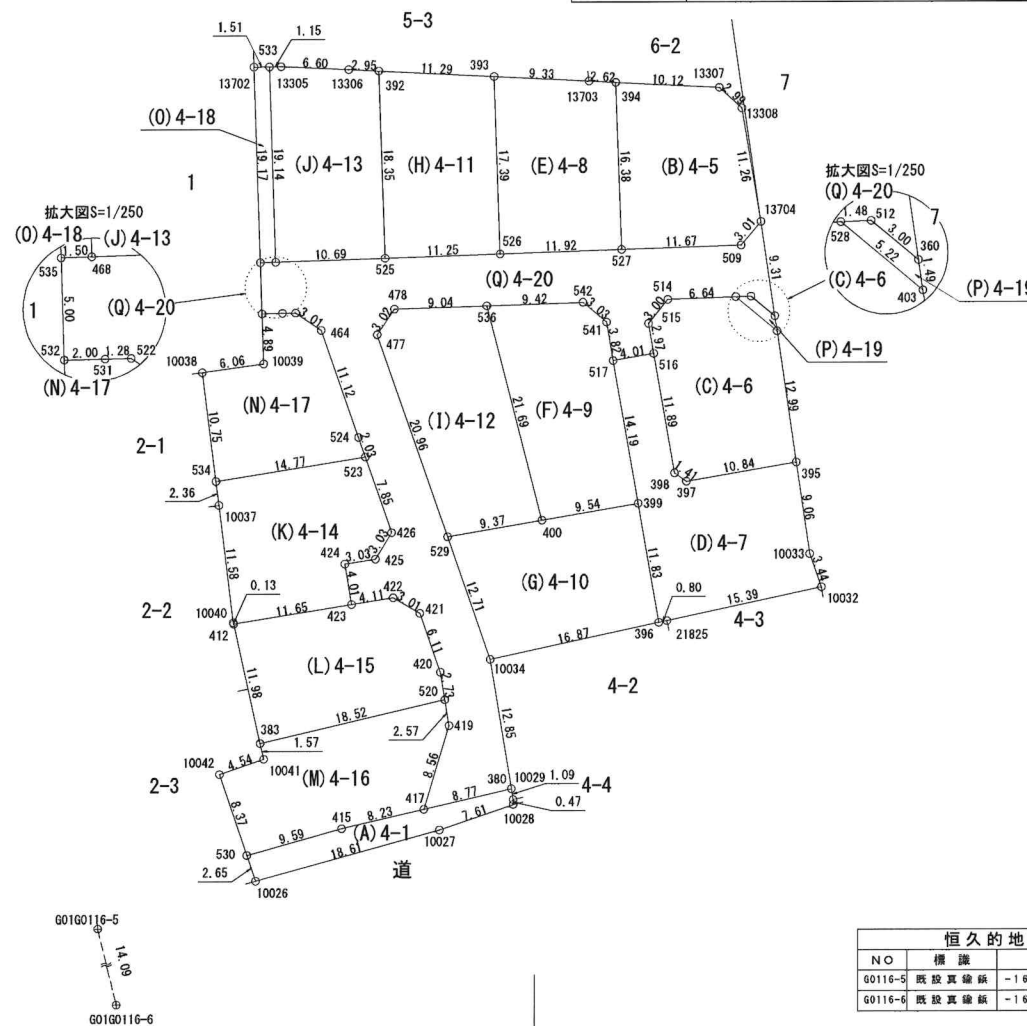

恒久の地物一覧表(任意座標)				
NO	標 識	X	Y	種 別
G0116-5	既設真鍮板	-16955.990	-20735.810	地積図根点
G0116-6	既設真鍮板	-16969.681	-20732.446	地積図根点

作 成 者	縮 尺	1 / 500	申 請 人	縮 尺	1 / 500
-------	-----	---------	-------	-----	---------

地 番	4番1、同番5ないし20	地 積 測 量 図
土地の所在	熊 本 市 東 区 中 江 町	

2/6

地 番	(A)4-1					
筆 界 点	X座標 (Xn)	Y座標 (Yn)	点間距離	境界標種別	座標値種別	備 考
380	-16942.336	-20695.464	1.091	新設金属標	実測値	
10029	-16943.413	-20695.290	0.472	新設金属標	実測値	
10028	-16943.885	-20695.278	7.616	新設金属標	実測値	
10027	-16946.364	-20702.479	18.611	新設金属標	実測値	
10026	-16951.338	-20720.413	2.659	新設金属標	実測値	
530	-16948.818	-20721.262	9.595	新設金属標	実測値	
415	-16946.228	-20712.023	8.233	新設金属標	実測値	
417	-16944.343	-20704.009	8.778	新設金属標	実測値	
380	-16942.336	-20695.464		新設金属標	実測値	
計 算 方 法	$2F = \sum [X_n(Y_{n+1} - Y_{n-1})]$					
倍 面 積	126.497216					
面 積 (㎡)	63.2486080					
地 積	63.24 ㎡					
地 番	(B)4-5					
筆 界 点	X座標 (Xn)	Y座標 (Yn)	点間距離	境界標種別	座標値種別	備 考
13308	-16875.735	-20672.919	2.997	新設金属標	実測値	
13307	-16873.698	-20675.117	10.129	新設金属標	実測値	
394	-16873.187	-20685.233	16.383	新設金属標	実測値	
527	-16889.560	-20684.669	11.675	新設金属標	実測値	
509	-16889.157	-20673.001	3.015	新設金属標	実測値	
13704	-16886.848	-20671.062	11.267	新設金属標	実測値	
13308	-16875.735	-20672.919		新設金属標	実測値	
計 算 方 法	$2F = \sum [X_n(Y_{n+1} - Y_{n-1})]$					
倍 面 積	402.073934					
面 積 (㎡)	201.0369670					
地 積	201.03 ㎡					
地 番	(C)4-6					
筆 界 点	X座標 (Xn)	Y座標 (Yn)	点間距離	境界標種別	座標値種別	備 考
403	-16897.551	-20669.512	5.221	新設金属標	実測値	
528	-16894.202	-20673.518	6.640	新設金属標	実測値	
514	-16894.453	-20680.153	3.007	新設金属標	実測値	
515	-16896.800	-20682.033	2.970	新設金属標	実測値	
516	-16899.727	-20681.527	11.893	新設金属標	実測値	
398	-16911.445	-20679.495	1.414	新設プラスチック杭	実測値	
397	-16912.260	-20678.339	10.847	新設プラスチック杭	実測値	
395	-16910.409	-20667.651	12.992	新設金属標	実測値	
403	-16897.551	-20669.512		新設金属標	実測値	
計 算 方 法	$2F = \sum [X_n(Y_{n+1} - Y_{n-1})]$					
倍 面 積	400.575775					
面 積 (㎡)	200.2878875					
地 積	200.28 ㎡					

地 番	(D)4-7					
筆 界 点	X座標 (Xn)	Y座標 (Yn)	点間距離	境界標種別	座標値種別	備 考
516	-16899.727	-20681.527	4.017	新設金属標	実測値	
517	-16900.423	-20685.483	14.197	新設金属標	実測値	
399	-16914.410	-20683.051	11.831	新設プラスチック杭	実測値	
396	-16926.068	-20681.033	0.800	新設金属標	実測値	
21825	-16925.898	-20680.251	15.393	新設金属標	実測値	
10032	-16922.631	-20665.209	3.445	新設金属標	実測値	
10033	-16919.381	-20666.352	9.066	新設金属標	実測値	
395	-16910.409	-20667.651	10.847	新設金属標	実測値	
397	-16912.260	-20678.339	1.414	新設プラスチック杭	実測値	
398	-16911.445	-20679.495	11.893	新設プラスチック杭	実測値	
516	-16899.727	-20681.527		新設金属標	実測値	
計 算 方 法	$2F = \sum [X_n(Y_{n+1} - Y_{n-1})]$					
倍 面 積	508.668008					
面 積 (㎡)	254.3340040					
地 積	254.33 ㎡					
地 番	(E)4-8					
筆 界 点	X座標 (Xn)	Y座標 (Yn)	点間距離	境界標種別	座標値種別	備 考
394	-16873.187	-20685.233	2.629	新設金属標	実測値	
13703	-16873.054	-20687.859	9.338	新設金属標	実測値	
393	-16872.583	-20697.185	17.393	新設金属標	実測値	
526	-16889.966	-20696.587	11.925	新設金属標	実測値	
527	-16889.560	-20684.669	16.383	新設金属標	実測値	
394	-16873.187	-20685.233		新設金属標	実測値	
計 算 方 法	$2F = \sum [X_n(Y_{n+1} - Y_{n-1})]$					
倍 面 積	402.766334					
面 積 (㎡)	201.3831670					
地 積	201.38 ㎡					
地 番	(F)4-9					
筆 界 点	X座標 (Xn)	Y座標 (Yn)	点間距離	境界標種別	座標値種別	備 考
517	-16900.423	-20685.483	3.821	新設金属標	実測値	
541	-16896.657	-20686.127	3.031	新設金属標	実測値	
542	-16894.715	-20688.454	9.428	新設金属標	実測値	
536	-16895.036	-20697.877	21.690	新設金属標	実測値	
400	-16916.039	-20692.460	9.549	新設プラスチック杭	実測値	
399	-16914.410	-20683.051	14.197	新設プラスチック杭	実測値	
517	-16900.423	-20685.483		新設金属標	実測値	
計 算 方 法	$2F = \sum [X_n(Y_{n+1} - Y_{n-1})]$					
倍 面 積	428.948223					
面 積 (㎡)	214.4741115					
地 積	214.47 ㎡					

作 成 者		縮 尺	1/
-------	--	-----	----

申 請 人		縮 尺	1/
-------	--	-----	----

地番

(G) 4-10

筆界点	X座標 (Xn)	Y座標 (Yn)	点間距離	境界標種別	座標値種別	備考
399	-16914.410	-20683.051	11.831	新設ﾌﾗｽﾏｯｸ杭	実測値	
396	-16926.068	-20681.033	16.873	新設金属標	実測値	
10034	-16929.651	-20697.521	12.718	新設金属標	実測値	
529	-16917.637	-20701.695	9.372	新設金属標	実測値	
400	-16916.039	-20692.460	9.549	新設ﾌﾗｽﾏｯｸ杭	実測値	
399	-16914.410	-20683.051		新設ﾌﾗｽﾏｯｸ杭	実測値	
計算法	$2F = \sum [X_n(Y_{n+1} - Y_{n-1})]$					
倍面積						436.897879
面積 (㎡)						218.4489395
地積						218.44 ㎡

地番

(H) 4-11

筆界点	X座標 (Xn)	Y座標 (Yn)	点間距離	境界標種別	座標値種別	備考
393	-16872.583	-20697.185	11.291	新設金属標	実測値	
392	-16872.013	-20708.462	18.350	新設金属標	実測値	
525	-16890.352	-20707.830	11.250	新設金属標	実測値	
526	-16889.966	-20696.587	17.393	新設金属標	実測値	
393	-16872.583	-20697.185		新設金属標	実測値	
計算法	$2F = \sum [X_n(Y_{n+1} - Y_{n-1})]$					
倍面積						402.116560
面積 (㎡)						201.0582800
地積						201.05 ㎡

地番

(I) 4-12

筆界点	X座標 (Xn)	Y座標 (Yn)	点間距離	境界標種別	座標値種別	備考
536	-16895.036	-20697.877	21.690	新設金属標	実測値	
400	-16916.039	-20692.460	9.372	新設ﾌﾗｽﾏｯｸ杭	実測値	
529	-16917.637	-20701.695	20.967	新設金属標	実測値	
477	-16897.840	-20708.600	3.022	新設金属標	実測値	
478	-16895.330	-20706.917	9.045	新設金属標	実測値	
536	-16895.036	-20697.877		新設金属標	実測値	
計算法	$2F = \sum [X_n(Y_{n+1} - Y_{n-1})]$					
倍面積						456.459520
面積 (㎡)						228.2297600
地積						228.22 ㎡

作成者

縮尺

1/

地番

4番1、同番5ないし20

地積測量図

土地の所在

熊本市東区中江町

地番

(J) 4-13

筆界点	X座標 (Xn)	Y座標 (Yn)	点間距離	境界標種別	座標値種別	備考
392	-16872.013	-20708.462	2.953	新設金属標	実測値	
13306	-16871.864	-20711.411	6.604	新設金属標	実測値	
13305	-16871.563	-20718.008	1.159	新設金属標	実測値	
533	-16871.579	-20719.167	19.146	新設金属標	実測値	
468	-16890.714	-20718.521	10.697	新設金属標	実測値	
525	-16890.352	-20707.830	18.350	新設金属標	実測値	
392	-16872.013	-20708.462		新設金属標	実測値	
計算法	$2F = \sum [X_n(Y_{n+1} - Y_{n-1})]$					
倍面積						401.620434
面積 (㎡)						200.8102170
地積						200.81 ㎡

地番

(K) 4-14

筆界点	X座標 (Xn)	Y座標 (Yn)	点間距離	境界標種別	座標値種別	備考
523	-16909.805	-20709.742	7.850	新設金属標	実測値	
426	-16917.221	-20707.169	3.030	新設金属標	実測値	
425	-16919.810	-20708.744	3.032	新設金属標	実測値	
424	-16920.289	-20711.738	4.012	新設金属標	実測値	
423	-16924.247	-20711.080	11.653	新設金属標	実測値	
412	-16926.142	-20722.578	0.137	新設金属標	実測値	
10040	-16926.008	-20722.608	11.587	新設金属標	実測値	
10037	-16914.508	-20724.025	2.356	新設金属標	実測値	
534	-16912.171	-20724.323	14.772	新設金属標	実測値	
523	-16909.805	-20709.742		新設金属標	実測値	
計算法	$2F = \sum [X_n(Y_{n+1} - Y_{n-1})]$					
倍面積						405.404325
面積 (㎡)						202.7021625
地積						202.70 ㎡

地番

(L) 4-15

筆界点	X座標 (Xn)	Y座標 (Yn)	点間距離	境界標種別	座標値種別	備考
421	-16925.125	-20704.413	3.019	新設金属標	実測値	
422	-16923.600	-20707.018	4.113	新設金属標	実測値	
423	-16924.247	-20711.080	11.653	新設金属標	実測値	
412	-16926.142	-20722.578	11.989	新設金属標	実測値	
383	-16937.846	-20719.979	18.520	新設金属標	実測値	
520	-16933.593	-20701.954	2.737	新設金属標	実測値	
420	-16930.890	-20702.387	6.111	新設金属標	実測値	
421	-16925.125	-20704.413		新設金属標	実測値	
計算法	$2F = \sum [X_n(Y_{n+1} - Y_{n-1})]$					
倍面積						411.929397
面積 (㎡)						205.9646985
地積						205.96 ㎡

申請人

縮尺

1/

3/6

地 番	4番1、同番5ないし20	地 積 測 量 図
土地の所在	熊 本 市 東 区 中 江 町	

4/6

地 番	(M) 4-16					
筆 界 点	X座標 (Xn)	Y座標 (Yn)	点間距離	境界標種別	座標値種別	備 考
520	-16933.593	-20701.954	18.520	新設金属標	実測値	
383	-16937.846	-20719.979	1.579	新設金属標	実測値	
10041	-16939.388	-20719.637	4.549	新設金属標	実測値	
10042	-16940.882	-20723.934	8.374	新設金属標	実測値	
530	-16948.818	-20721.262	9.595	新設金属標	実測値	
415	-16946.228	-20712.023	8.233	新設金属標	実測値	
417	-16944.343	-20704.009	8.567	新設金属標	実測値	
419	-16936.138	-20701.546	2.577	新設金属標	実測値	
520	-16933.593	-20701.954		新設金属標	実測値	
計 算 方 法	$2F = \sum [X_n(Y_{n+1} - Y_{n-1})]$					
倍 面 積	407.224706					
面 積 (㎡)	203.6123530					
地 積	203.61 ㎡					

地 番	(O) 4-18					
筆 界 点	X座標 (Xn)	Y座標 (Yn)	点間距離	境界標種別	座標値種別	備 考
13702	-16871.601	-20720.683	1.516	新設金属標	実測値	
533	-16871.579	-20719.167	19.146	新設金属標	実測値	
468	-16890.714	-20718.521	1.503	新設金属標	実測値	
535	-16890.769	-20720.023	19.179	新設金属標	実測値	
13702	-16871.601	-20720.683		新設金属標	実測値	
計 算 方 法	$2F = \sum [X_n(Y_{n+1} - Y_{n-1})]$					
倍 面 積	57.849508					
面 積 (㎡)	28.9247540					
地 積	28.92 ㎡					

地 番	(P) 4-19					
筆 界 点	X座標 (Xn)	Y座標 (Yn)	点間距離	境界標種別	座標値種別	備 考
528	-16894.202	-20673.518	1.480	新設金属標	実測値	
512	-16894.146	-20672.039	3.007	新設金属標	実測値	
360	-16896.068	-20669.727	1.499	新設金属標	実測値	
403	-16897.551	-20669.512	5.221	新設金属標	実測値	
528	-16894.202	-20673.518		新設金属標	実測値	
計 算 方 法	$2F = \sum [X_n(Y_{n+1} - Y_{n-1})]$					
倍 面 積	8.192973					
面 積 (㎡)	4.0964865					
地 積	4.09 ㎡					

作 成 者

縮 尺

1/


地 番	(Q) 4-20					
筆 界 点	X座標 (Xn)	Y座標 (Yn)	点間距離	境界標種別	座標値種別	備 考
380	-16942.336	-20695.464	8.778	新設金属標	実測値	
417	-16944.343	-20704.009	8.567	新設金属標	実測値	
419	-16936.138	-20701.546	2.577	新設金属標	実測値	
520	-16933.593	-20701.954	2.737	新設金属標	実測値	
420	-16930.890	-20702.387	6.111	新設金属標	実測値	
421	-16925.125	-20704.413	3.019	新設金属標	実測値	
422	-16923.600	-20707.018	4.113	新設金属標	実測値	
423	-16924.247	-20711.080	4.012	新設金属標	実測値	
424	-16920.289	-20711.738	3.032	新設金属標	実測値	
425	-16919.810	-20708.744	3.030	新設金属標	実測値	
426	-16917.221	-20707.169	7.850	新設金属標	実測値	
523	-16909.805	-20709.742	2.030	新設金属標	実測値	
524	-16907.889	-20710.412	11.122	新設金属標	実測値	
464	-16897.391	-20714.085	3.010	新設金属標	実測値	
522	-16895.689	-20716.567	1.285	新設金属標	実測値	
531	-16895.720	-20717.852	2.000	新設金属標	実測値	
532	-16895.769	-20719.851	5.003	新設金属標	実測値	
535	-16890.769	-20720.023	1.503	新設金属標	実測値	
468	-16890.714	-20718.521	10.697	新設金属標	実測値	
525	-16890.352	-20707.830	11.250	新設金属標	実測値	
526	-16889.966	-20696.587	11.925	新設金属標	実測値	
527	-16889.560	-20684.669	11.675	新設金属標	実測値	
509	-16889.157	-20673.001	3.015	新設金属標	実測値	
13704	-16886.848	-20671.062	9.316	新設金属標	実測値	
360	-16896.068	-20669.727	3.007	新設金属標	実測値	
512	-16894.146	-20672.039	1.480	新設金属標	実測値	
528	-16894.202	-20673.518	6.640	新設金属標	実測値	
514	-16894.453	-20680.153	3.007	新設金属標	実測値	
515	-16896.800	-20682.033	2.970	新設金属標	実測値	
516	-16899.727	-20681.527	4.017	新設金属標	実測値	
517	-16900.423	-20685.483	3.821	新設金属標	実測値	
541	-16896.657	-20686.127	3.031	新設金属標	実測値	
542	-16894.715	-20688.454	9.428	新設金属標	実測値	
536	-16895.036	-20697.877	9.045	新設金属標	実測値	
478	-16895.330	-20706.917	3.022	新設金属標	実測値	
477	-16897.840	-20708.600	20.967	新設金属標	実測値	
529	-16917.637	-20701.695	12.718	新設金属標	実測値	
10034	-16929.651	-20697.521	12.851	新設金属標	実測値	
380	-16942.336	-20695.464		新設金属標	実測値	
計 算 方 法	$2F = \sum [X_n(Y_{n+1} - Y_{n-1})]$					
倍 面 積	1152.275784					
面 積 (㎡)	576.1378920					
地 積	576.13 ㎡					

申 請 人

縮 尺

1/

盛土規制法

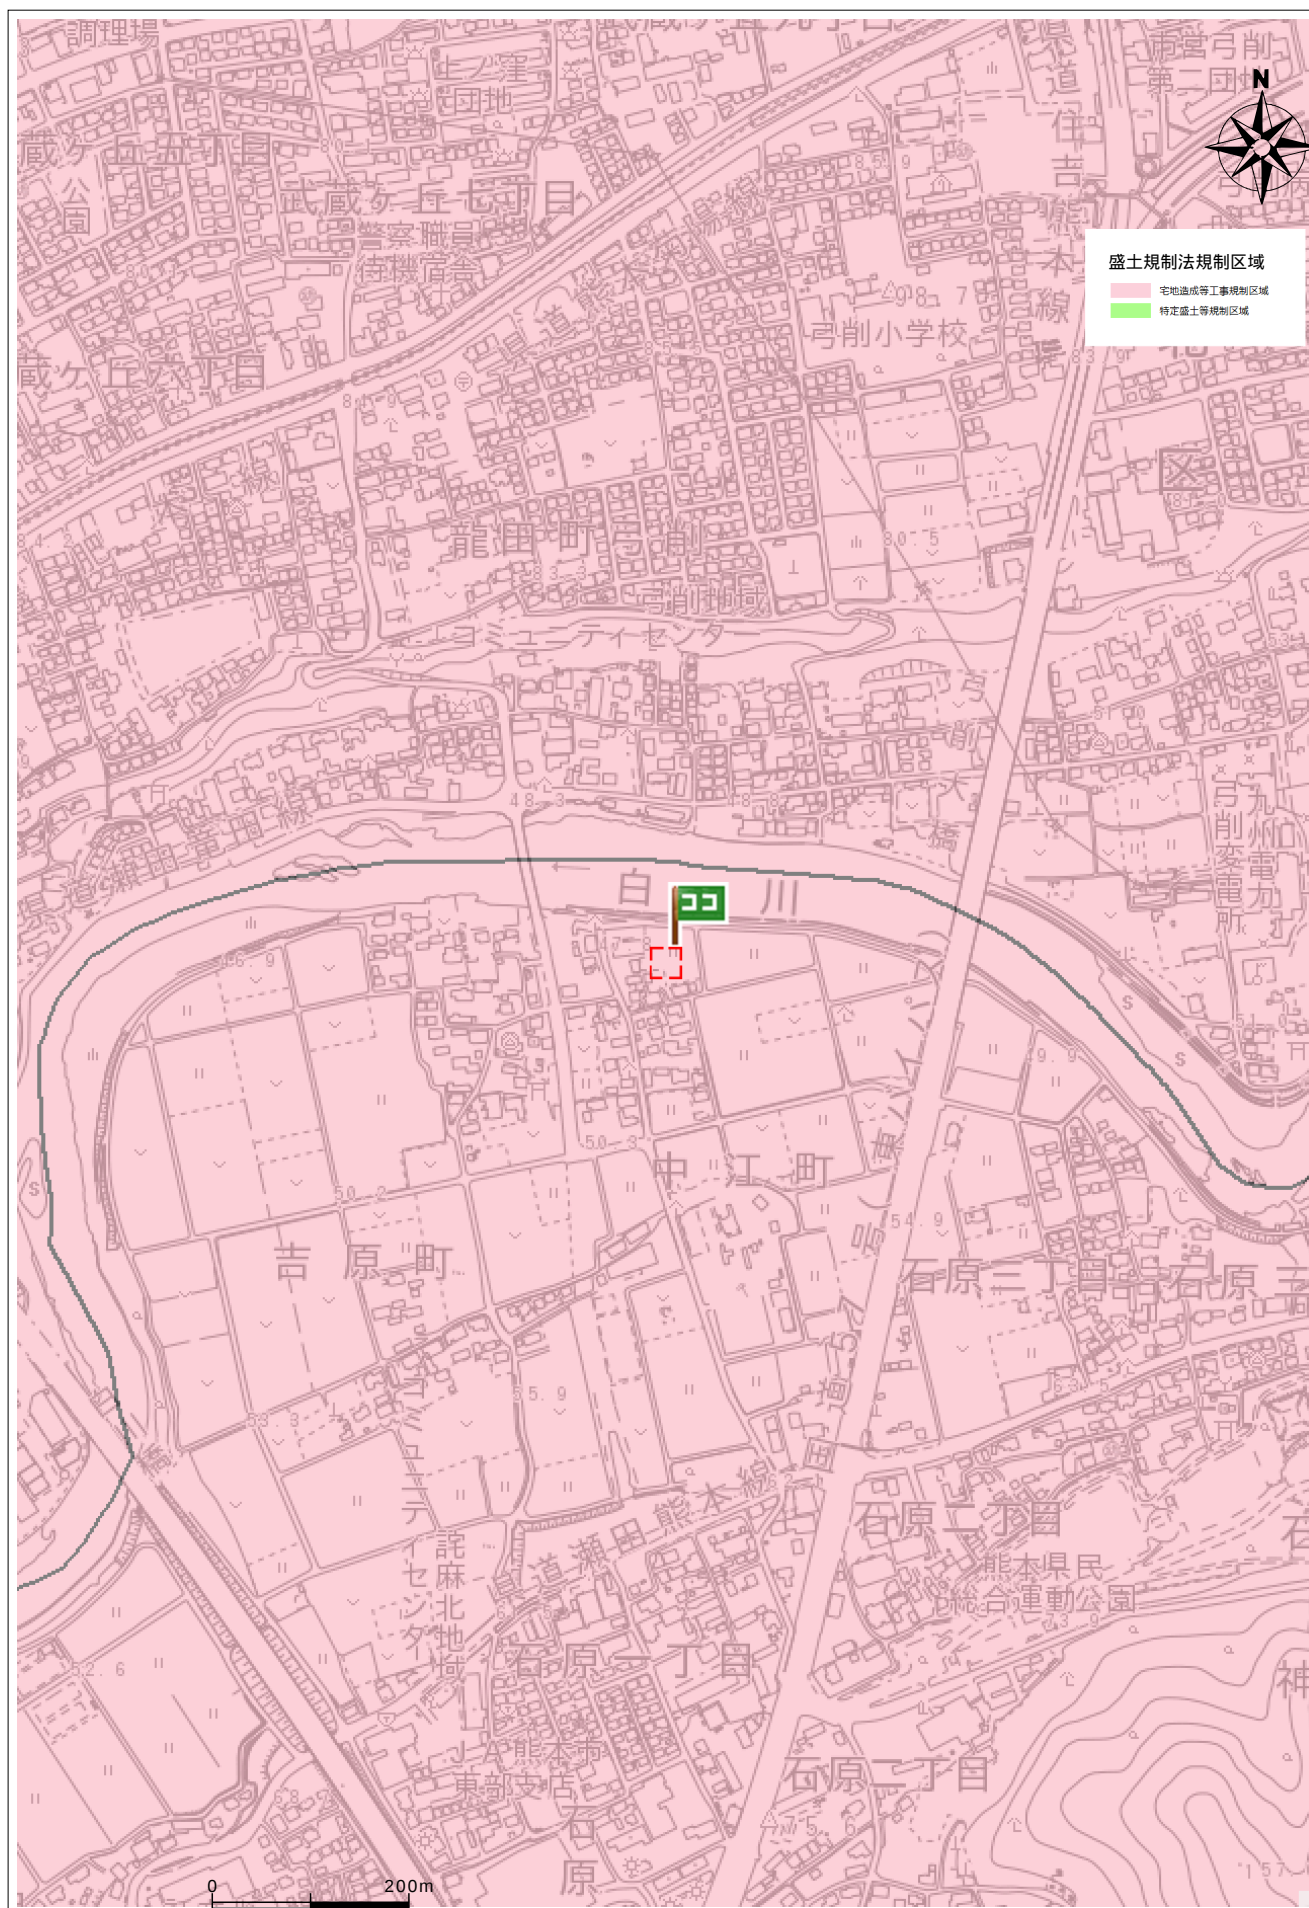

住所	東区中江町4-12
----	-----------

