

価格別紙参照

建築条件なし

北区清水東町 全3区画

【人気の清水小学校校区！】

所在地	熊本市北区清水東町7-18 付近 【ナビ検索】			水道加入金	一律 69,500円	無 料 査 定 受 付 中 ！	不 動 産 売 買 専 門 店
区域区分	市街化区域			受益者負担金	㎡×200円		
用途地域	第一種中高層住居専用地域			仲介手数料	売買代金×3%+6万円×1.1(税)		
接道	北側:公道			電柱位置	①③		
交通	電鉄バス:北津留 徒歩約7分			小学校 中学校	清水小学校/ 竜南中学校		
建蔽/容積	60%/150%	地目	宅地	引渡時期	即時		
上水	宅内	下水	宅地	取引形態/ 情報公開日	媒介/令和8年8月14日		
備考	・【位置指定道路】団地内道路535-19 は買主へ4分の1ずつ持分移転する。・【境界】境界ブロック積の取決めあり。・【地盤調査】未調査(地盤改良に伴う費用は買主負担)。・【水道名義】現在、事業主名義のため、建築工事の際、買主へ名義変更する必要あり。・【自治会】清水校区第4町内 (R7年度 年会費¥3,600-)・【ごみステーション】既設を利用 ※所有権移転時の司法書士は買主指定となります。※計画図と現況が異なる場合は現況を優先するものとする。						



不動産に価値を見出す

CLEVER TREND

株式会社 クレバートレンド

熊本県知事(1)第5868
熊本市中央区八王寺町48番15-103号
TEL:096-234-9770/FAX:096-234-9550
担当(後藤)080-3377-7116

市道




位置指定道路

RESERVE

SOLD OUT

3

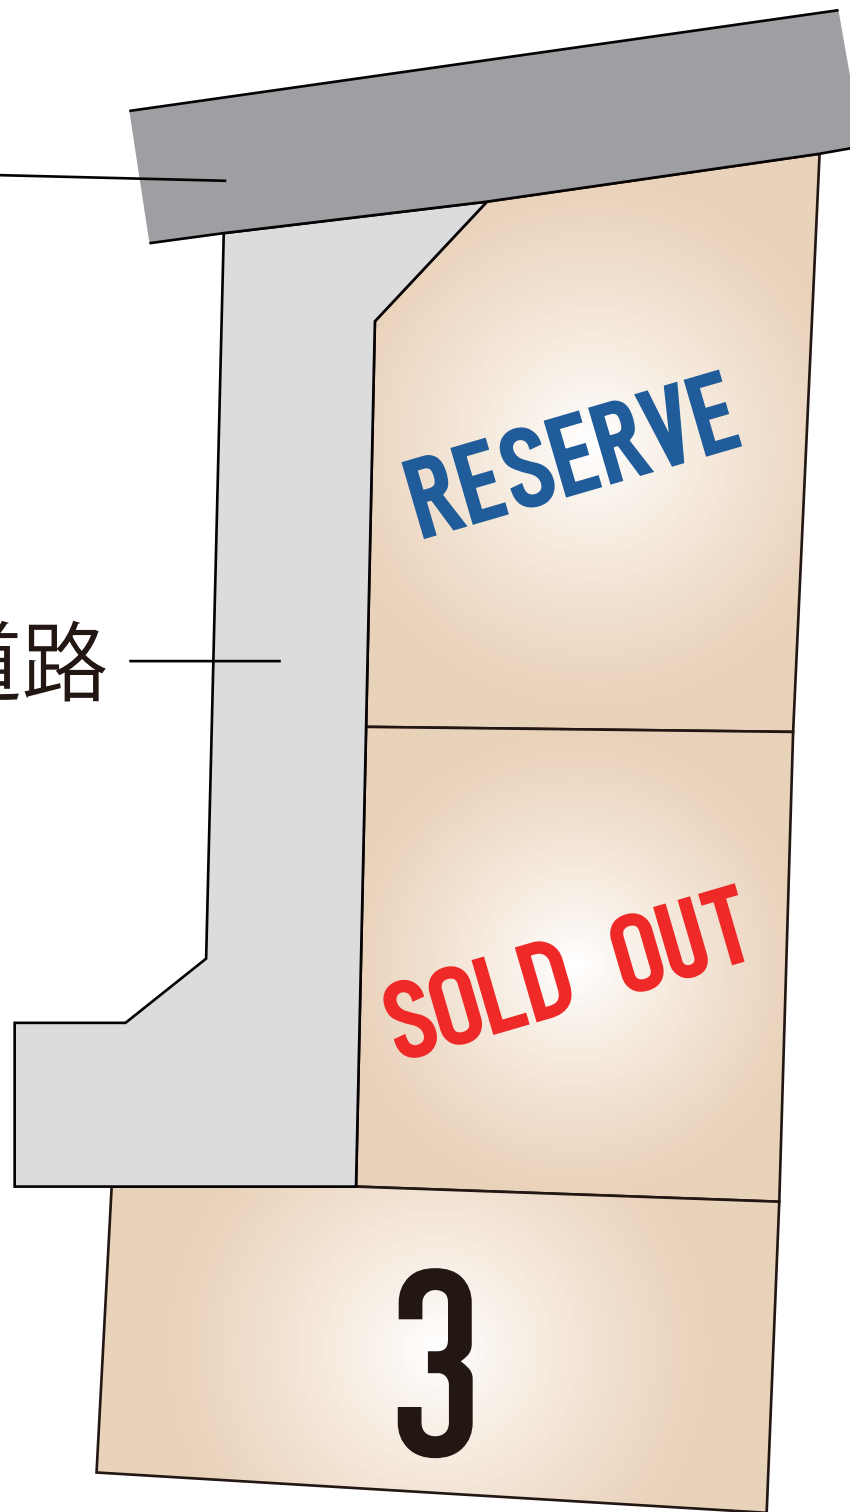

～熊本市北区清水東町 全3区画 価格表～

区画	面積	坪数	価格
RESERVE			
ご成約ありがとうございました。			
3	157.21 m ²	47.56 坪	13,070,000 円

面積・価格等は予告なく変更する場合がございます。

※完成前分譲地の場合は、記載m²が若干誤差が生じる場合があります。

実測清算なし

最終更新日：令和7年12月4日

熊本市中央区八王寺町48番15-103

[TEL:096-234-9770](tel:096-234-9770)


[FAX:096-234-9550](tel:096-234-9550)



不動産に価値を見出す


CLEVER TREND

株式会社 クレバートレンド

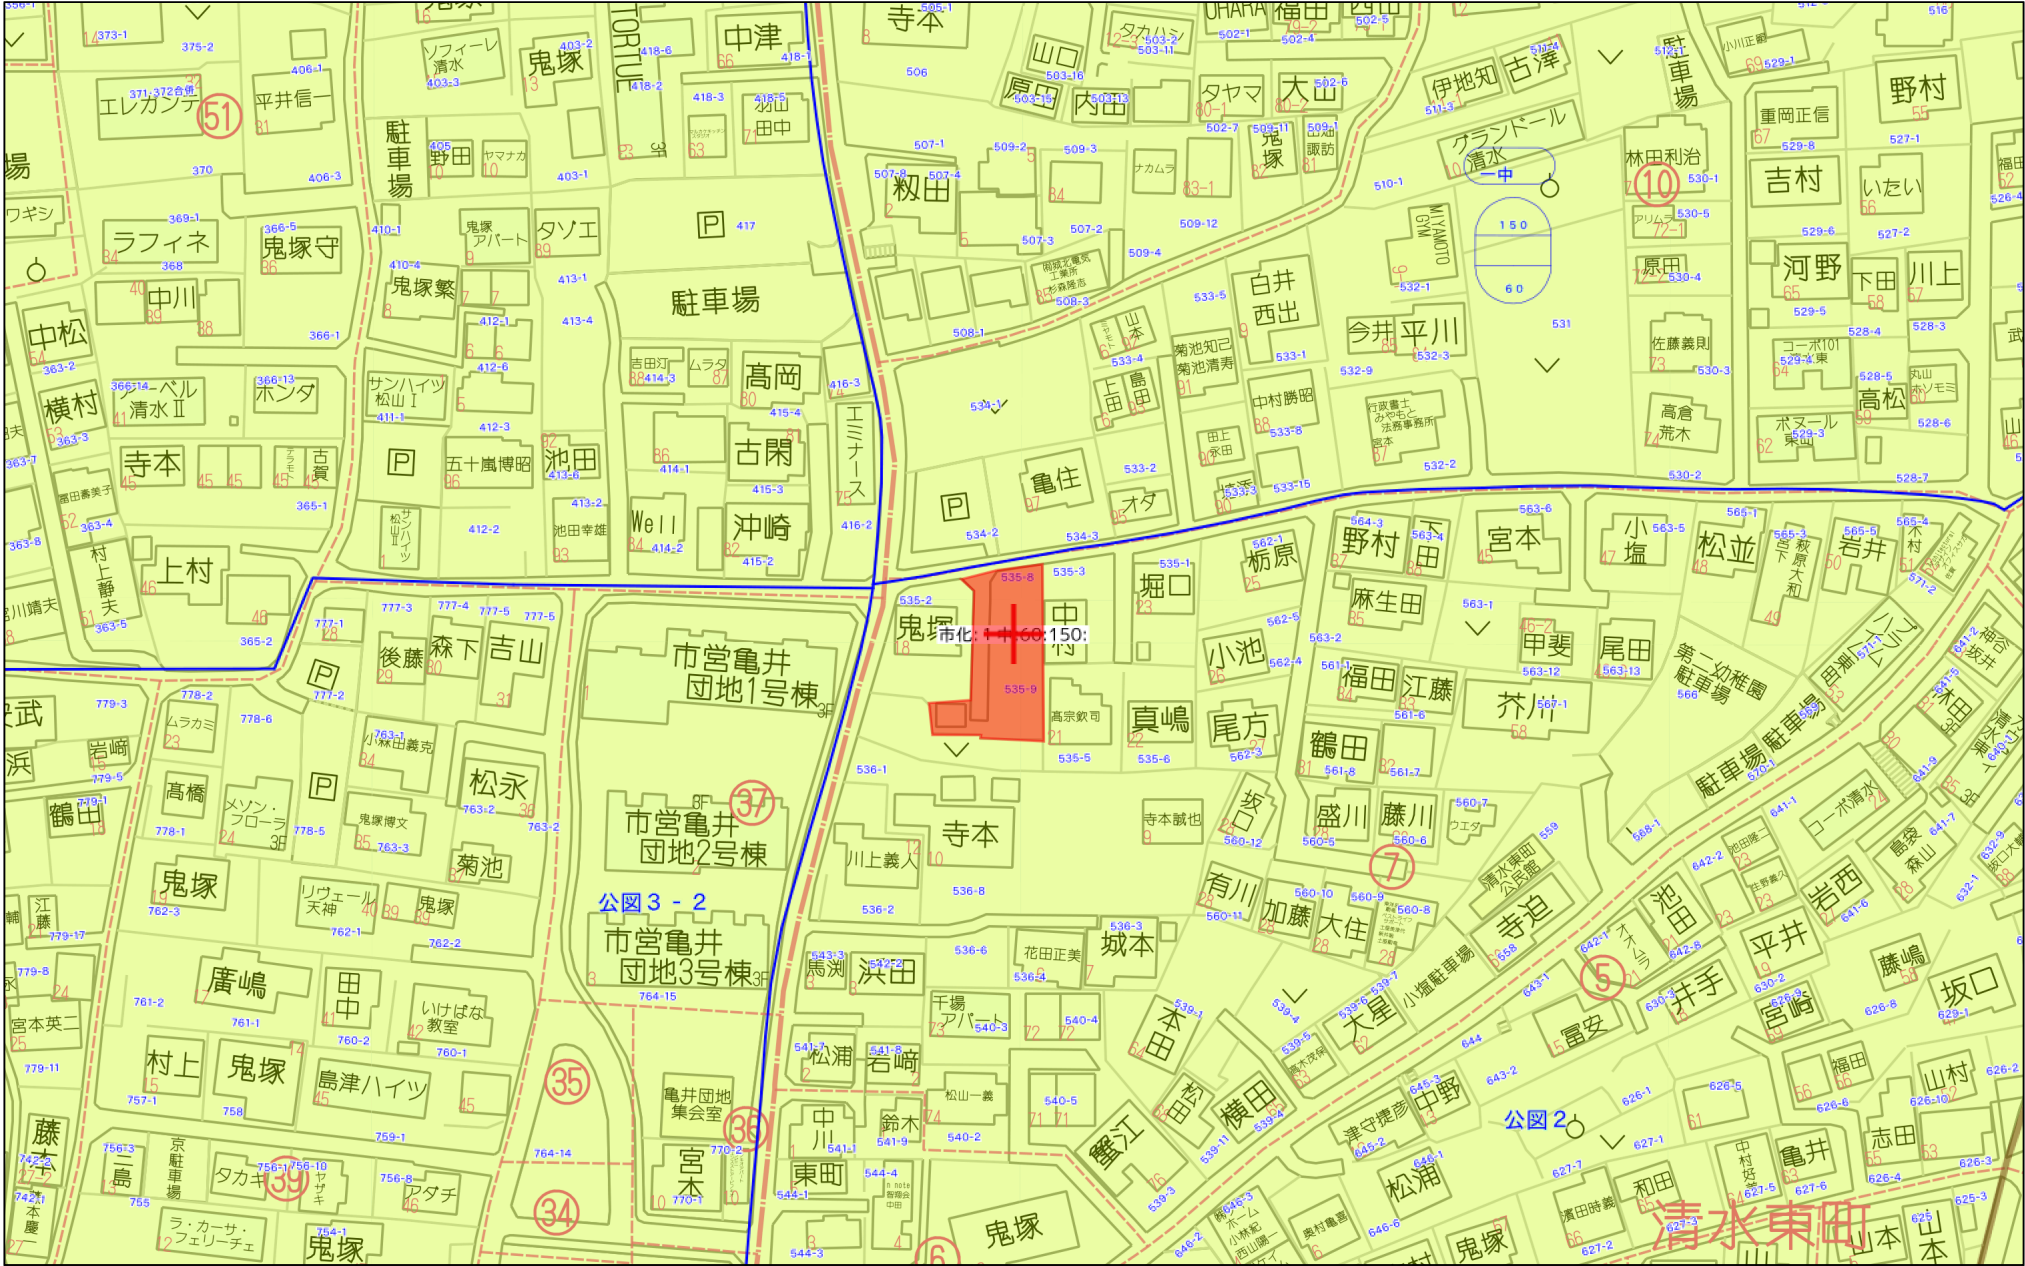

60m

1:1500


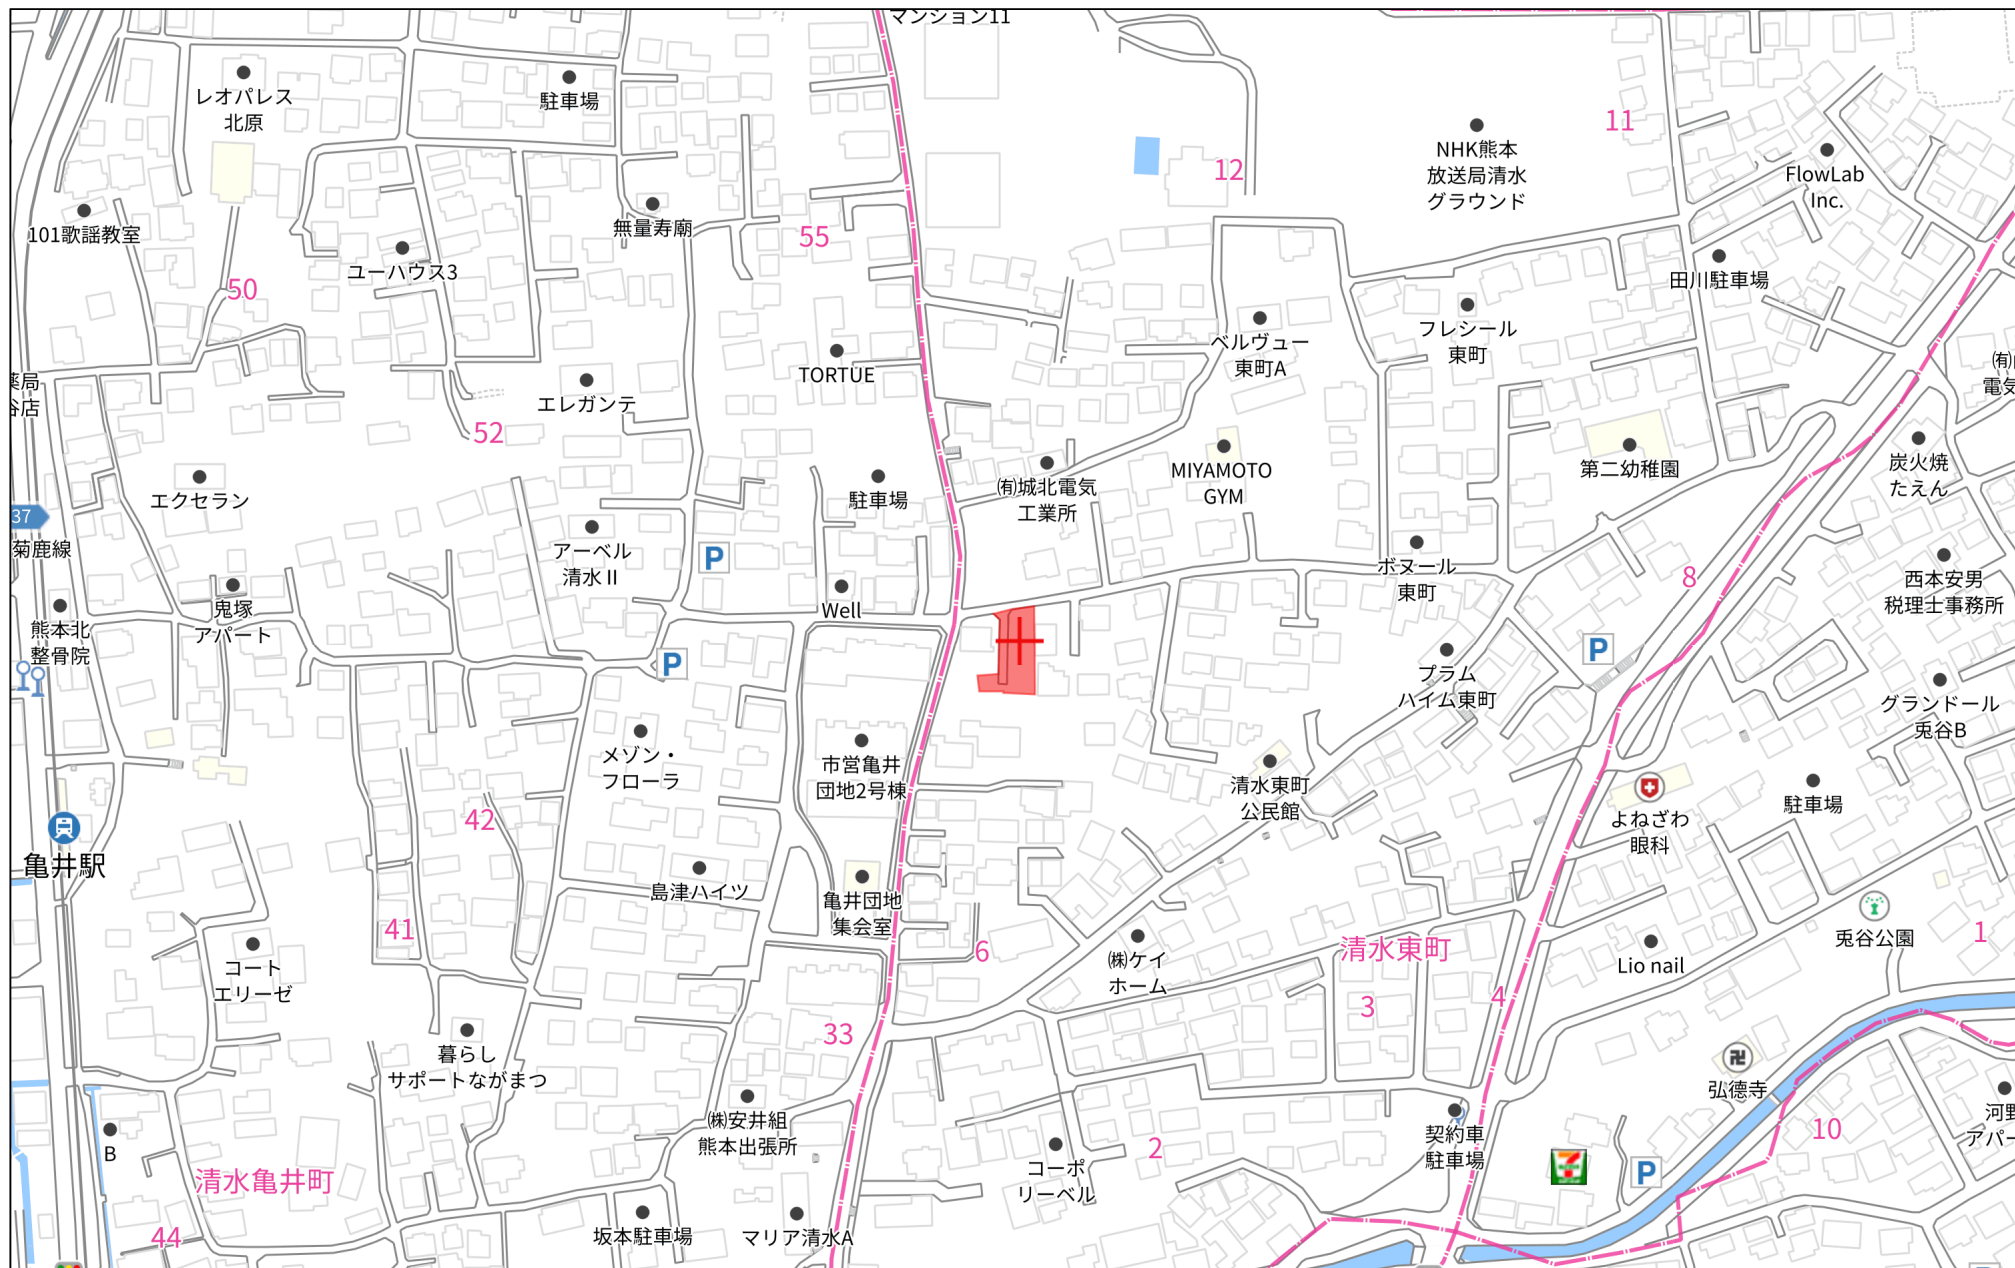


140m

1:3000


$$(1/2)$$

地 番		535－8、535－17ないし535－20		地 積 測 量 図	
土地の所在		熊本市北区清水東町	
22	
求積表	
<table><tr><td>地 番</td><td colspan="5">㊦ 535-19</td></tr><tr><td>測点</td><td>標 識</td><td>Xn</td><td>Yn</td><td>(Xn+1－Xn-1)×Yn</td><td>距 離</td></tr><tr><td>PA2</td><td>新・普・金属釘</td><td>-17910.480</td><td>-25623.017</td><td>86272.698239</td><td>4.64</td></tr><tr><td>KK622</td><td>新・普・金属標</td><td>-17914.014</td><td>-25626.036</td><td>237348.345432</td><td>5.72</td></tr><tr><td>G9</td><td>新・普・金属標</td><td>-17919.742</td><td>-25626.104</td><td>304104.976168</td><td>6.14</td></tr><tr><td>K30</td><td>新・普・金属標</td><td>-17925.881</td><td>-25626.254</td><td>512089.433682</td><td>13.84</td></tr><tr><td>G8</td><td>新・普・金属標</td><td>-17939.725</td><td>-25626.620</td><td>351827.865980</td><td>4.03</td></tr><tr><td>G7</td><td>新・普・金属標</td><td>-17939.610</td><td>-25630.650</td><td>-4972.346100</td><td>2.38</td></tr><tr><td>K10</td><td>新・普・金属標</td><td>-17939.531</td><td>-25633.029</td><td>-117348.006762</td><td>4.50</td></tr><tr><td>KA2</td><td>新・普・金属標</td><td>-17935.032</td><td>-25632.819</td><td>-115116.990129</td><td>0.29</td></tr><tr><td>KA3</td><td>新・普・金属標</td><td>-17935.040</td><td>-25632.527</td><td>-50675.505879</td><td>2.85</td></tr><tr><td>G2</td><td>新・普・金属標</td><td>-17933.055</td><td>-25630.469</td><td>-394324.765565</td><td>13.40</td></tr><tr><td>KK602</td><td>新・普・金属標</td><td>-17919.655</td><td>-25630.114</td><td>-546126.469112</td><td>7.90</td></tr><tr><td>PA1</td><td>新・普・金属釘</td><td>-17911.747</td><td>-25630.059</td><td>-230875.571472</td><td>5.92</td></tr><tr><td>172</td><td>新・普・金属釘</td><td>-17910.647</td><td>-25624.237</td><td>-32465.908279</td><td>1.23</td></tr><tr><td colspan="3"></td><td>倍 面 積</td><td colspan="2">-262.243797</td></tr><tr><td colspan="3"></td><td>面 積</td><td colspan="2">131.1218985</td></tr><tr><td colspan="3"></td><td>地 積</td><td colspan="2">131.12 m²</td></tr><tr><td colspan="3"></td><td>坪 数</td><td colspan="2">39.66 坪</td></tr></table>						地 番	㊦ 535-19					測点	標 識	Xn	Yn	(Xn+1－Xn-1)×Yn	距 離	PA2	新・普・金属釘	-17910.480	-25623.017	86272.698239	4.64	KK622	新・普・金属標	-17914.014	-25626.036	237348.345432	5.72	G9	新・普・金属標	-17919.742	-25626.104	304104.976168	6.14	K30	新・普・金属標	-17925.881	-25626.254	512089.433682	13.84	G8	新・普・金属標	-17939.725	-25626.620	351827.865980	4.03	G7	新・普・金属標	-17939.610	-25630.650	-4972.346100	2.38	K10	新・普・金属標	-17939.531	-25633.029	-117348.006762	4.50	KA2	新・普・金属標	-17935.032	-25632.819	-115116.990129	0.29	KA3	新・普・金属標	-17935.040	-25632.527	-50675.505879	2.85	G2	新・普・金属標	-17933.055	-25630.469	-394324.765565	13.40	KK602	新・普・金属標	-17919.655	-25630.114	-546126.469112	7.90	PA1	新・普・金属釘	-17911.747	-25630.059	-230875.571472	5.92	172	新・普・金属釘	-17910.647	-25624.237	-32465.908279	1.23				倍 面 積	-262.243797					面 積	131.1218985					地 積	131.12 m ²					坪 数	39.66 坪	
地 番	㊦ 535-19	
測点	標 識	Xn	Yn	(Xn+1－Xn-1)×Yn	距 離	
PA2	新・普・金属釘	-17910.480	-25623.017	86272.698239	4.64	
KK622	新・普・金属標	-17914.014	-25626.036	237348.345432	5.72	
G9	新・普・金属標	-17919.742	-25626.104	304104.976168	6.14	
K30	新・普・金属標	-17925.881	-25626.254	512089.433682	13.84	
G8	新・普・金属標	-17939.725	-25626.620	351827.865980	4.03	
G7	新・普・金属標	-17939.610	-25630.650	-4972.346100	2.38	
K10	新・普・金属標	-17939.531	-25633.029	-117348.006762	4.50	
KA2	新・普・金属標	-17935.032	-25632.819	-115116.990129	0.29	
KA3	新・普・金属標	-17935.040	-25632.527	-50675.505879	2.85	
G2	新・普・金属標	-17933.055	-25630.469	-394324.765565	13.40	
KK602	新・普・金属標	-17919.655	-25630.114	-546126.469112	7.90	
PA1	新・普・金属釘	-17911.747	-25630.059	-230875.571472	5.92	
172	新・普・金属釘	-17910.647	-25624.237	-32465.908279	1.23	
			倍 面 積	-262.243797	
			面 積	131.1218985	
			地 積	131.12 m ²	
			坪 数	39.66 坪	
<table><tr><td>地 番</td><td colspan="5">㊧ 535-20</td></tr><tr><td>測点</td><td>標 識</td><td>Xn</td><td>Yn</td><td>(Xn+1－Xn-1)×Yn</td><td>距 離</td></tr><tr><td>PA1</td><td>新・普・金属釘</td><td>-17911.747</td><td>-25630.059</td><td>194506.517751</td><td>7.90</td></tr><tr><td>KK602</td><td>新・普・金属標</td><td>-17919.655</td><td>-25630.114</td><td>546126.469112</td><td>13.40</td></tr><tr><td>G2</td><td>新・普・金属標</td><td>-17933.055</td><td>-25630.469</td><td>394324.765565</td><td>2.85</td></tr><tr><td>KA3</td><td>新・普・金属標</td><td>-17935.040</td><td>-25632.527</td><td>50675.505879</td><td>0.29</td></tr><tr><td>KA2</td><td>新・普・金属標</td><td>-17935.032</td><td>-25632.819</td><td>-132290.978859</td><td>5.15</td></tr><tr><td>193</td><td>既・普・金属釘</td><td>-17929.879</td><td>-25632.579</td><td>-588677.809314</td><td>17.83</td></tr><tr><td>192</td><td>新・普・金属釘</td><td>-17912.066</td><td>-25631.747</td><td>-464754.836604</td><td>1.71</td></tr><tr><td colspan="3"></td><td>倍 面 積</td><td colspan="2">-90.366470</td></tr><tr><td colspan="3"></td><td>面 積</td><td colspan="2">45.1832350</td></tr><tr><td colspan="3"></td><td>地 積</td><td colspan="2">45.18 m²</td></tr><tr><td colspan="3"></td><td>坪 数</td><td colspan="2">13.66 坪</td></tr></table>						地 番	㊧ 535-20					測点	標 識	Xn	Yn	(Xn+1－Xn-1)×Yn	距 離	PA1	新・普・金属釘	-17911.747	-25630.059	194506.517751	7.90	KK602	新・普・金属標	-17919.655	-25630.114	546126.469112	13.40	G2	新・普・金属標	-17933.055	-25630.469	394324.765565	2.85	KA3	新・普・金属標	-17935.040	-25632.527	50675.505879	0.29	KA2	新・普・金属標	-17935.032	-25632.819	-132290.978859	5.15	193	既・普・金属釘	-17929.879	-25632.579	-588677.809314	17.83	192	新・普・金属釘	-17912.066	-25631.747	-464754.836604	1.71				倍 面 積	-90.366470					面 積	45.1832350					地 積	45.18 m ²					坪 数	13.66 坪																																					
地 番	㊧ 535-20	
測点	標 識	Xn	Yn	(Xn+1－Xn-1)×Yn	距 離	
PA1	新・普・金属釘	-17911.747	-25630.059	194506.517751	7.90	
KK602	新・普・金属標	-17919.655	-25630.114	546126.469112	13.40	
G2	新・普・金属標	-17933.055	-25630.469	394324.765565	2.85	
KA3	新・普・金属標	-17935.040	-25632.527	50675.505879	0.29	
KA2	新・普・金属標	-17935.032	-25632.819	-132290.978859	5.15	
193	既・普・金属釘	-17929.879	-25632.579	-588677.809314	17.83	
192	新・普・金属釘	-17912.066	-25631.747	-464754.836604	1.71	
			倍 面 積	-90.366470	
			面 積	45.1832350	
			地 積	45.18 m ²	
			坪 数	13.66 坪	
(新:新設 既:既設 普:普通 永:永久)	
総合計面積		664.7011140 m ²	
<table><tr><td>測量年月日</td><td>令和7年4月 9日</td></tr><tr><td>測地系</td><td>世界測地系(測地成果2011)</td></tr><tr><td>座標系</td><td>Ⅱ系</td></tr></table>						測量年月日	令和7年4月 9日	測地系	世界測地系(測地成果2011)	座標系	Ⅱ系	
測量年月日	令和7年4月 9日	
測地系	世界測地系(測地成果2011)	
座標系	Ⅱ系	
作 成 者				縮 尺	1／	
申 請 人				縮 尺	1／	

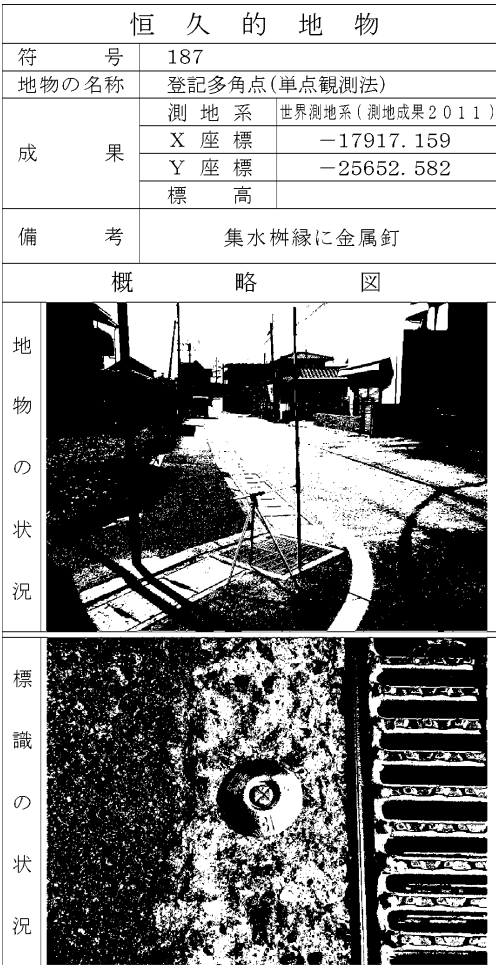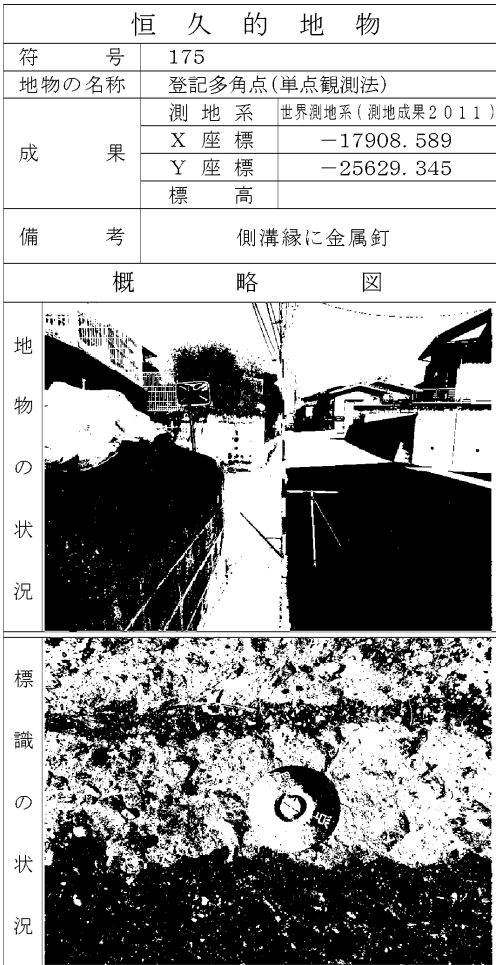



【団地内境界工事指示図】

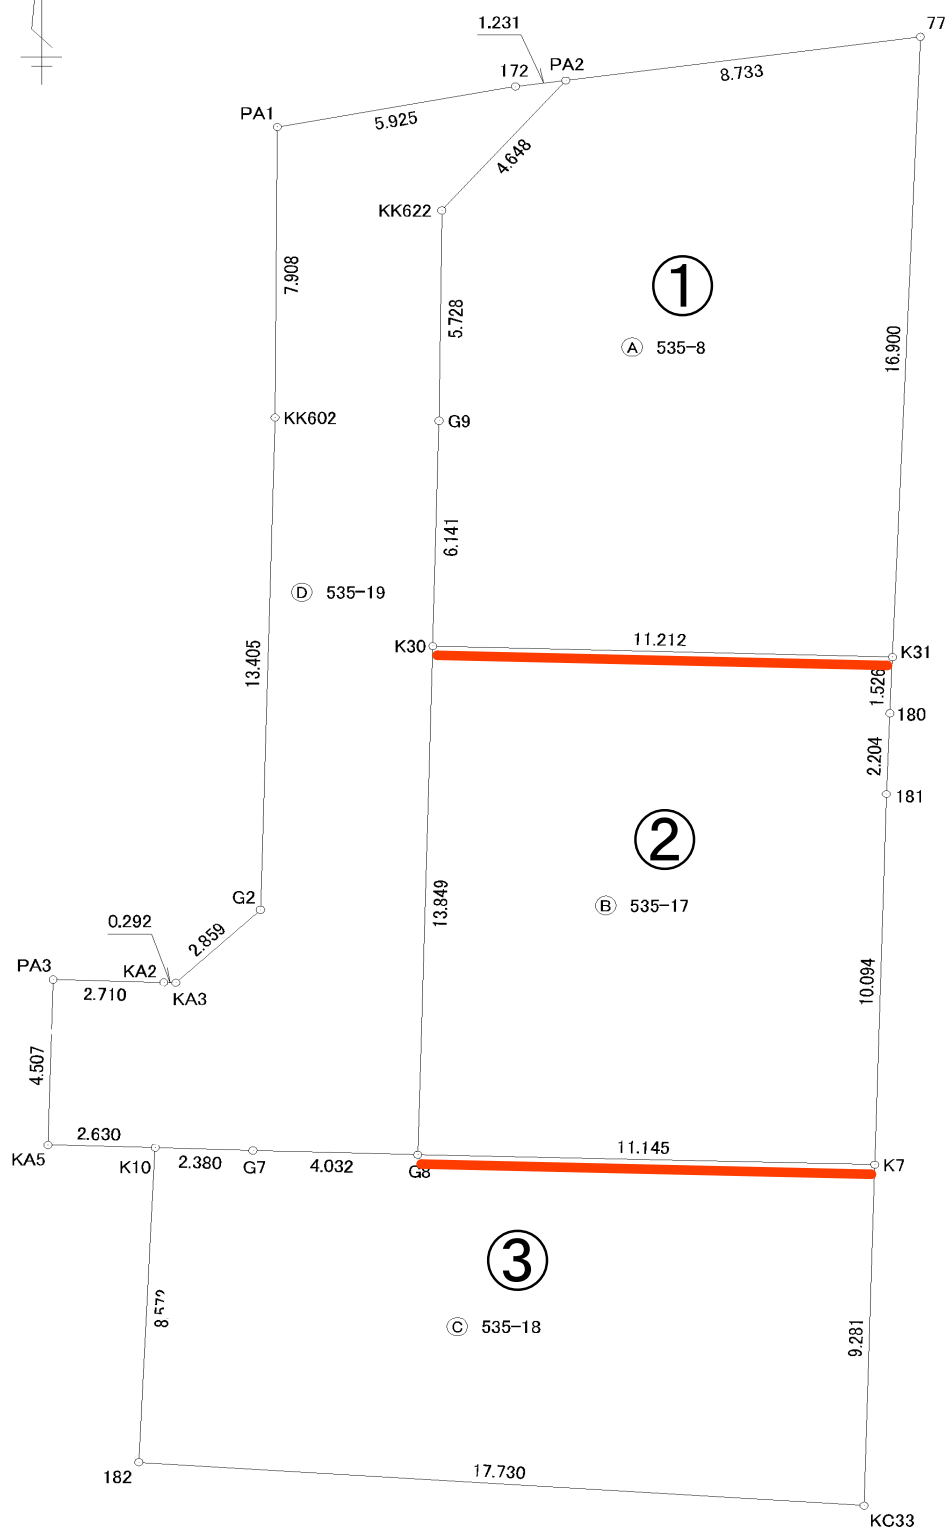

【団地内隣地境界】

GL + CB積 1 段 + H=600以上のフェンスとする。
また道路から奥行 5 m 程は、道路面まで CB 積の根入れを施工するものとする。

【道路境界】

土砂が流出しないような土留め等を施工する。

※計画と現況が相違する場合は、現況を優先する。

【清水東町】

電柱配置図(案)

土地利用造成排水雨水給水污水計画平面図
S=1:200

土地利用計画表				
名称	面積(m ²)	比率(%)	色別	備考
宅地面積	488.76	77.36		(88.4%) (面積:151.22m ²)
新設道路	143.08	22.64		只付2.2m 車道入
合計	631.84	100.00		

④ 区域区分:市街化区域(第1種中密度住居専用地区)
 区域面積:150m² ≧ 154.32m²
 建築率:60% 容積率:100%

凡例

- 電柱
- 支線柱
- 支線
- 電柱間支線
- 電線(高压)
- 電線(低压)
- 電線(引込線)
- 変圧器
- 腕金(アーム)

凡例

記号	名称	備考	記号	名称	備考
	計画区域			雨水排水(450×450)	
	新設引込管(φ200)			31-702付排水(200×200)	
	新設引込管(φ150)				

