

価格別紙参照

建築条件なし

北区四方寄町 全4区画

【人気の川上小学校校区！】

所 在 地	熊本市北区四方寄町1546-3 付近 【ナビ検索】			水 道 加 入 金	一律 69,500円	無 料 査 定 受 付 中 ！	不 動 産 売 買 専 門 店
区域区分	市街化区域			受益者負担金	㎡×200円		
用途地域	第1種中高層住居専用地域			仲 介 手 数 料	売買代金×3%+6万円×1.1(税)		
接 道	北側:位置指定道路			電柱位置	①②④		
交 通	産交バス:四方寄 徒歩約6分			小 学 校 中 学 校	川上小学校 北部中学校		
建蔽/容積	60%/150%	地 目	宅地	引渡時期	相談		
上 水	前面	下 水	前面	取引形態/ 情報公開日	媒介/令和8年8月14日		
備 考	・現況渡しになります。(現況更地)						
	・盛土規制法による規制対象区域内です。						




不動産に価値を見出す

CLEVER TREND

株式会社 クレバートレンド

熊本県知事(1)第5868
熊本市中央区八王寺町48番15-103号
TEL:096-234-9770/FAX:096-234-9550
担当(後藤)080-3377-7116

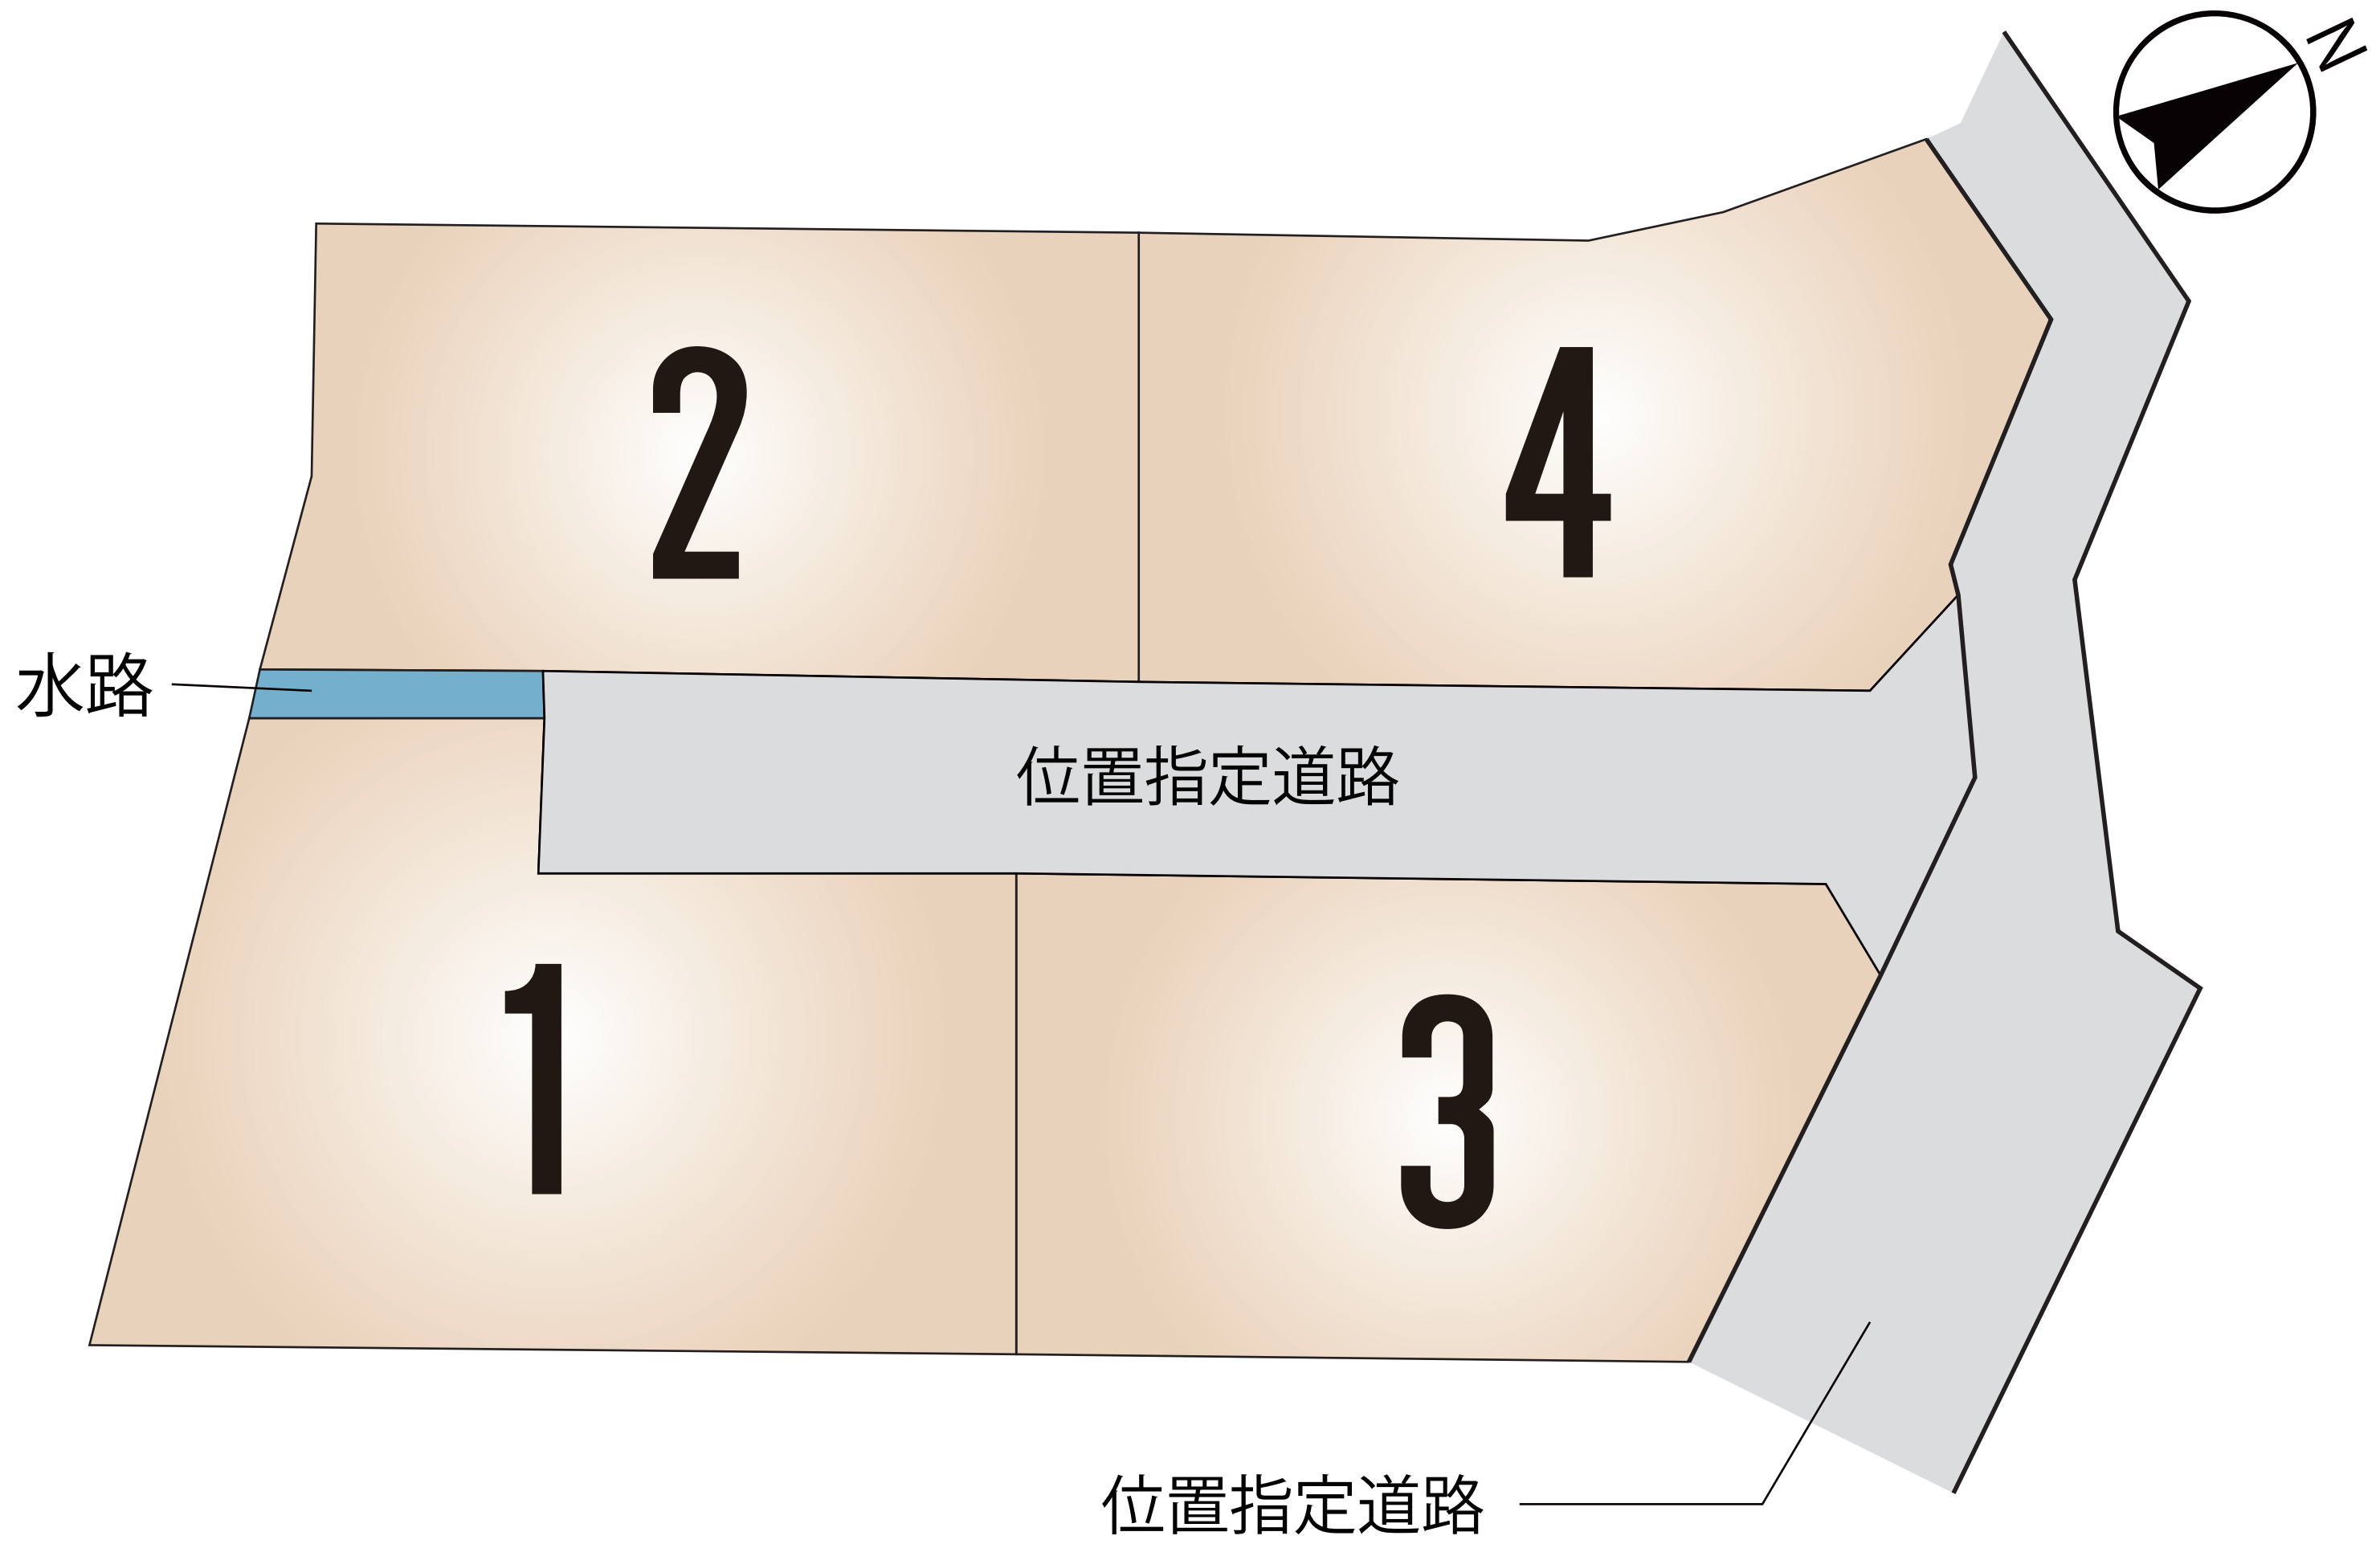

～熊本市北区四方寄町 全4区画 価格表～

区画	面積	坪数	価格
1	194.94 m ²	58.96 坪	9,800,000 円
2	156.68 m ²	47.39 坪	8,500,000 円
3	156.13 m ²	47.22 坪	10,400,000 円
4	165.63 m ²	50.10 坪	11,000,000 円

面積・価格等は予告なく変更する場合がございます。

※完成前分譲地の場合は、記載㎡が若干誤差が生じる場合があります。
実測清算なし。

最終更新日：令和8年4月24日

熊本市中央区八王寺町48番15-103

[TEL:096-234-9770](tel:096-234-9770)


[FAX:096-234-9550](tel:096-234-9550)



不動産に価値を見出す

CLEVER TREND

株式会社 クレバートレンド

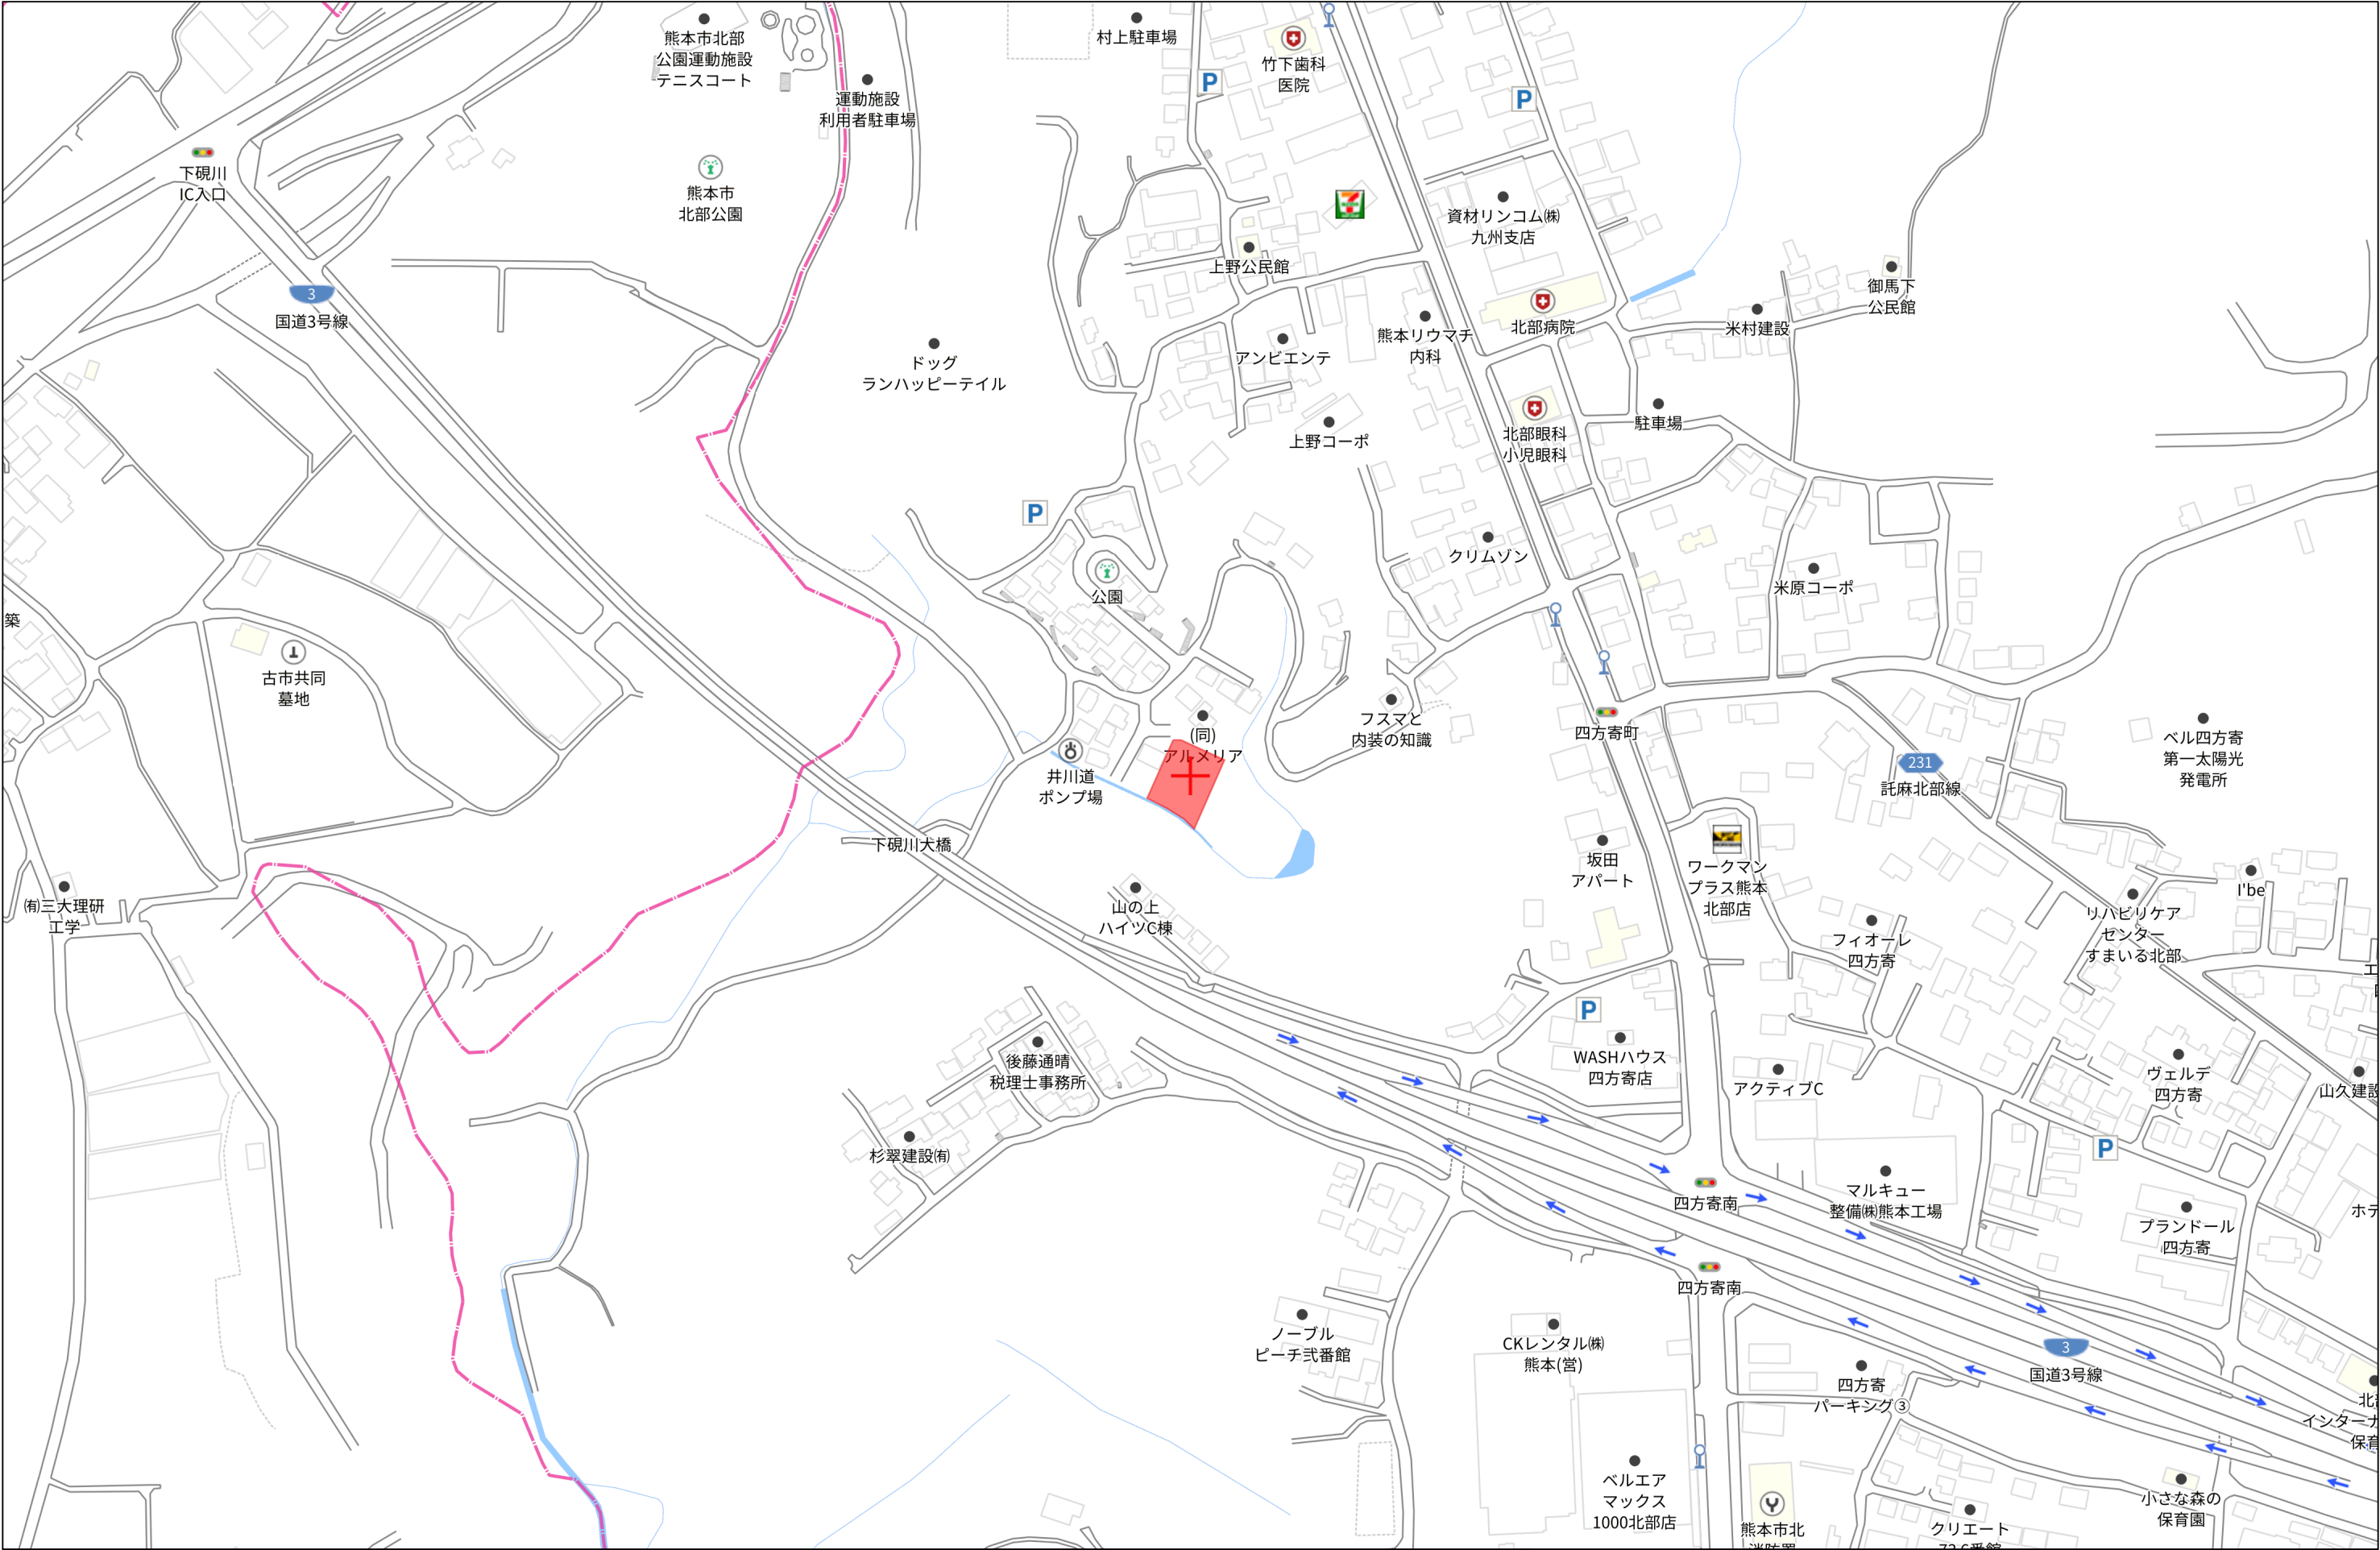

これは図面に記録されている内容を証明した書面である。
令和7年6月27日 熊本地方裁判所


登記官

平田 浩一



地番	1549-1ないし1549-11	地積測量図
土地の所在	熊本市北区四方寄町字井川道	

会員専用

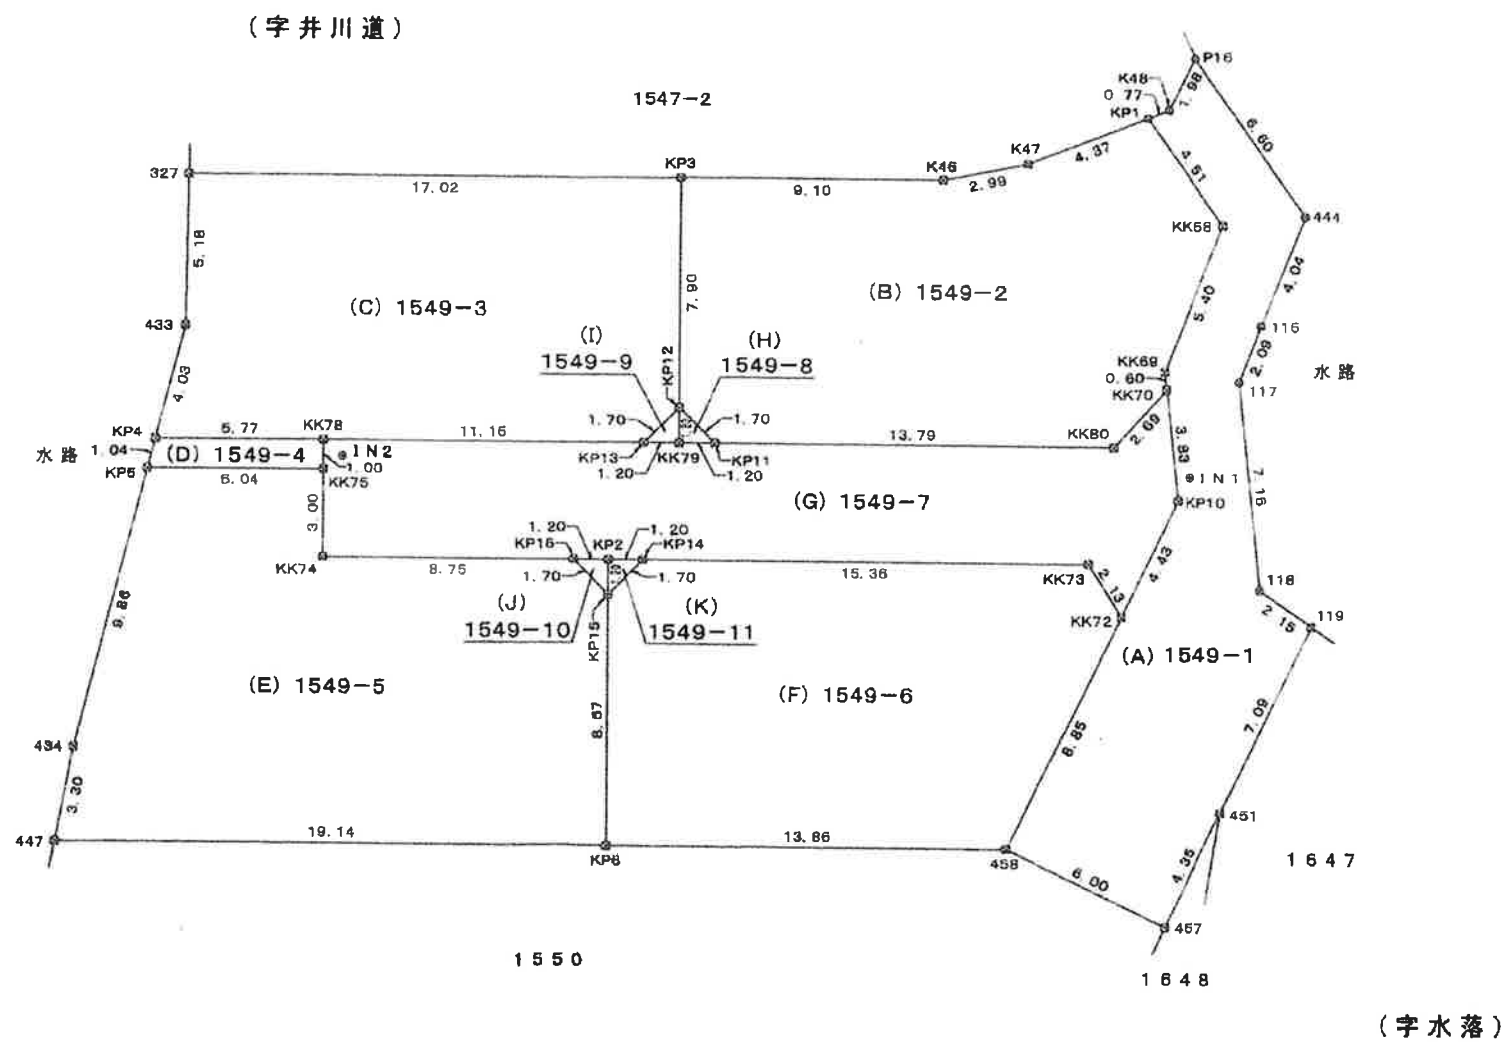

1/4

作成者		縮尺		申請人		縮尺	1/250
-----	--	----	--	-----	--	----	-------

これは図面に記録されている内容を証明した書面である。
令和7年6月27日 熊本地方裁判所

登記官

平田浩一



地番	1549-1ないし1549-11	地積測量図
土地の所在	熊本市北区四方寄町字井川道	

会員専用

求積表

地番	(A) 1549-1			
測点	標 識	X n	Y n	$\Delta X \times Y n$
P 16	(新置) 金属釘	-15192.994	-27466.807	-73775.843602
444	(新置) 金属釘	-15191.892	-27460.297	51296.834796
115	(新置) 金属釘	-15194.862	-27457.555	123696.285275
117	(新置) 金属釘	-15196.397	-27456.134	108286.992496
118	(新置) 金属釘	-15198.806	-27449.384	36782.174560
119	(既置) 金属樁	-15197.737	-27447.514	123074.652776
451	(新置) 金属樁	-15203.290	-27443.092	245972.433596
457	(新置) 金属樁	-15206.700	-27440.376	196308.449804
458	(新置) 金属樁	-15210.444	-27445.077	-87494.005476
KK72	(新置) 金属樁	-15203.512	-27450.590	-285660.839540
KP10	(新置) 金属樁	-15200.038	-27453.354	-130485.791562
KK70	(新置) 金属樁	-15198.759	-27456.973	-40663.777013
KK69	(新置) 金属樁	-15198.557	-27457.542	-114580.322766
KK68	(新置) 金属樁	-15194.586	-27461.214	-88068.113298
KP1	(新置) 金属釘	-15195.350	-27466.666	-219.725328
K48	(新置) 金属釘	-15194.578	-27466.609	-64708.974804
			倍 面 積	-231.469986
			面 積	115.7349930
			地 積	115.73 m ²
			坪 数	35.00 坪

地番	(B) 1549-2				
測点	標識	X _n	Y _n	ΔX×Y _n	
KK68	(新置) 金属標	-15194.586	-27461.214	88068.113298	
KK69	(新置) 金属標	-15198.557	-27467.542	114580.322766	
KK70	(新置) 金属標	-15198.759	-27456.973	74078.913164	
KK80	(新置) 金属標	-15201.255	-27455.958	409835.055212	
KP11	(新置) 金属標	-15213.686	-27461.948	356840.552312	
KP12	(新置) 金属標	-15214.249	-27463.567	-78655.627248	
KP3	(新置) 金属標	-15210.822	-27470.675	-319611.420925	
K46	(新置) 金属標	-15202.618	-27468.730	-305045.503380	
K47	(新置) 金属標	-15190.716	-27466.990	-199622.816320	
KP1	(新置) 金属標	-15195.350	-27466.666	-140898.886580	
倍面積				-331.276711	
				面積	165.6383565
				地積	165.63 m ²
				坪数	50.10 坪

地番	(C) 1549-3			
測点	標識	X _n	Y _n	ΔX×Y _n
KP12	(新置) 金属標	-15214.249	-27463.557	138278.009495
KP13	(新置) 金属標	-15215.857	-27462.996	320108.669720
KK78	(新置) 金属標	-15225.905	-27467.837	418829.578576
KP4	(新置) 金属標	-15231.105	-27470.343	70846.014697
433	(新置) 金属標	-15228.484	-27473.417	-135608.786312
327	(既置) 金属標	-15226.169	-27478.056	-485317.407410
KP3	(新置) 金属標	-15210.822	-27470.675	-327450.446000
倍面積				-313.367334
面積				156.6836670
地積				156.68 m ²
坪数				47.39 坪

地番	(D) 1549-4			
測点	標識	X _n	Y _n	ΔX×Y _n
KK78	(新置) 金属標	-15225.905	-27467.837	-130966.648818
KK75	(新置) 金属標	-15226.337	-27466.934	161478.104986
KP5	(新置) 金属標	-15231.784	-27469.547	130974.800096
KP4	(新置) 金属標	-15231.105	-27470.343	-161498.146497
			倍面積	-11.888231
			面積	5.9441156
			地積	5.94 m ²
			坪数	1.79 坪

地番	(E) 1549-5				
測点	標識	X _n	Y _n	ΔX×Y _n	
KP15	(新置) プラスチック杭	-15219.204	-27458.818	86989.535424	
KP6	(新置) 金属標	-15222.933	-27461.095	875996.522005	
447	(新置) 金属標	-15240.183	-27459.408	418838.350224	
434	(新置) 金属標	-15238.186	-27462.040	-230653.673960	
KP5	(新置) 金属標	-15231.784	-27469.547	-325486.662403	
KK75	(新置) 金属標	-15226.337	-27466.934	-113575.772090	
KK74	(新置) 金属標	-15227.649	-27464.225	-180494.886700	
KP18	(新置) 金属標	-15219.765	-27460.427	-231903.306015	
			倍面積	-388.893515	
			面積	194.9467575	
			地積	194.94 m ²	
			坪数	58.97 坪	

作成者		縮尺		申請人		縮尺	
-----	--	----	--	-----	--	----	--

これは図面に記録されている内容を証明した書面である。
令和7年6月27日
熊本地方事務局

登記官

平田浩一



地番	1549-1ないし1549-11	地積測量図
土地の所在	熊本市北区四方寄町字井川道	

会員専用

地番 (F) 1549-6				
測点	標識	X _n	Y _n	ΔX×Y _n
KK72	(新置) 金属標	-15203.512	-27450.590	183726.798870
458	(新置) 金属標	-15210.444	-27445.077	533010.840417
KP6	(新置) 金属標	-15222.933	-27451.095	240471.592200
KP15	(新置) プラスチック杭	-15219.204	-27458.818	-146602.629302
KP14	(新置) 金属標	-15217.594	-27459.380	-424329.798140
KK73	(新置) 金属標	-15203.751	-27452.711	-386589.076302
倍面積				-312.273257
面積				156.1365285
地積				156.13 m ²
坪数				47.23 坪

地番 (G) 1549-7				
測点	標識	X _n	Y _n	ΔX×Y _n
KK70	(新置) 金属標	-15198.759	-27456.973	-33415.136141
KP10	(新置) 金属標	-15200.038	-27453.354	130485.791652
KK72	(新置) 金属標	-15203.512	-27450.590	101924.040670
KK73	(新置) 金属標	-15203.751	-27452.711	386589.076302
KP14	(新置) 金属標	-15217.594	-27459.380	409941.084020
KP2	(新置) 金属標	-15218.680	-27459.904	59615.451684
KP15	(新置) 金属標	-15219.765	-27460.427	246292.569763
KK74	(新置) 金属標	-15227.649	-27464.225	180484.886700
KK75	(新置) 金属標	-15225.337	-27456.934	-47902.332896
KK78	(新置) 金属標	-15225.905	-27467.837	-287862.931760
KP13	(新置) 金属標	-15215.857	-27462.895	-305745.523335
KK79	(新置) 金属標	-15214.772	-27462.472	-59621.026712
KP11	(新置) 金属標	-15213.686	-27461.948	-371203.151116
KK80	(新置) 金属標	-15201.255	-27455.958	-409835.055212
倍面積				-242.256671
面積				121.1282855
地積				121.12 m ²
坪数				36.64 坪

地番 (H) 1549-8				
測点	標識	X _n	Y _n	ΔX×Y _n
KP11	(新置) 金属標	-15213.686	-27461.948	14352.598804
KK78	(新置) 金属標	-15214.772	-27462.472	15461.371736
KP12	(新置) 金属標	-15214.249	-27463.557	-29825.422902
倍面積				-1.452362
面積				0.7261810
地積				0.72 m ²
坪数				0.21 坪

地番 (I) 1549-9				
測点	標識	X _n	Y _n	ΔX×Y _n
KP12	(新置) 金属標	-15214.249	-27463.557	-29797.959345
KK79	(新置) 金属標	-15214.772	-27462.472	44159.654976
KP13	(新置) 金属標	-15215.857	-27462.895	-14353.146385
倍面積				-1.450754
面積				0.7253770
地積				0.72 m ²
坪数				0.21 坪


地番 (J) 1549-10				
測点	標識	X _n	Y _n	ΔX×Y _n
KP2	(新置) 金属標	-15218.680	-27459.904	-15405.006144
KP15	(新置) プラスチック杭	-15219.204	-27458.818	29792.817530
KP16	(新置) 金属標	-15219.765	-27460.427	-14389.263748
倍面積				-1.462362
面積				0.7261810
地積				0.72 m ²
坪数				0.21 坪

地番 (K) 1549-11				
測点	標識	X _n	Y _n	ΔX×Y _n
KP14	(新置) 金属標	-15217.594	-27459.380	14388.715120
KP15	(新置) プラスチック杭	-15219.204	-27458.818	29820.276348
KP2	(新置) 金属標	-15218.680	-27459.904	-44210.445440
倍面積				-1.453972
面積				0.7269860
地積				0.72 m ²
坪数				0.21 坪

総合計面積	919.1175275 m ²
-------	----------------------------

作成者		縮尺		申請人		縮尺	
-----	--	----	--	-----	--	----	--

盛土規制法

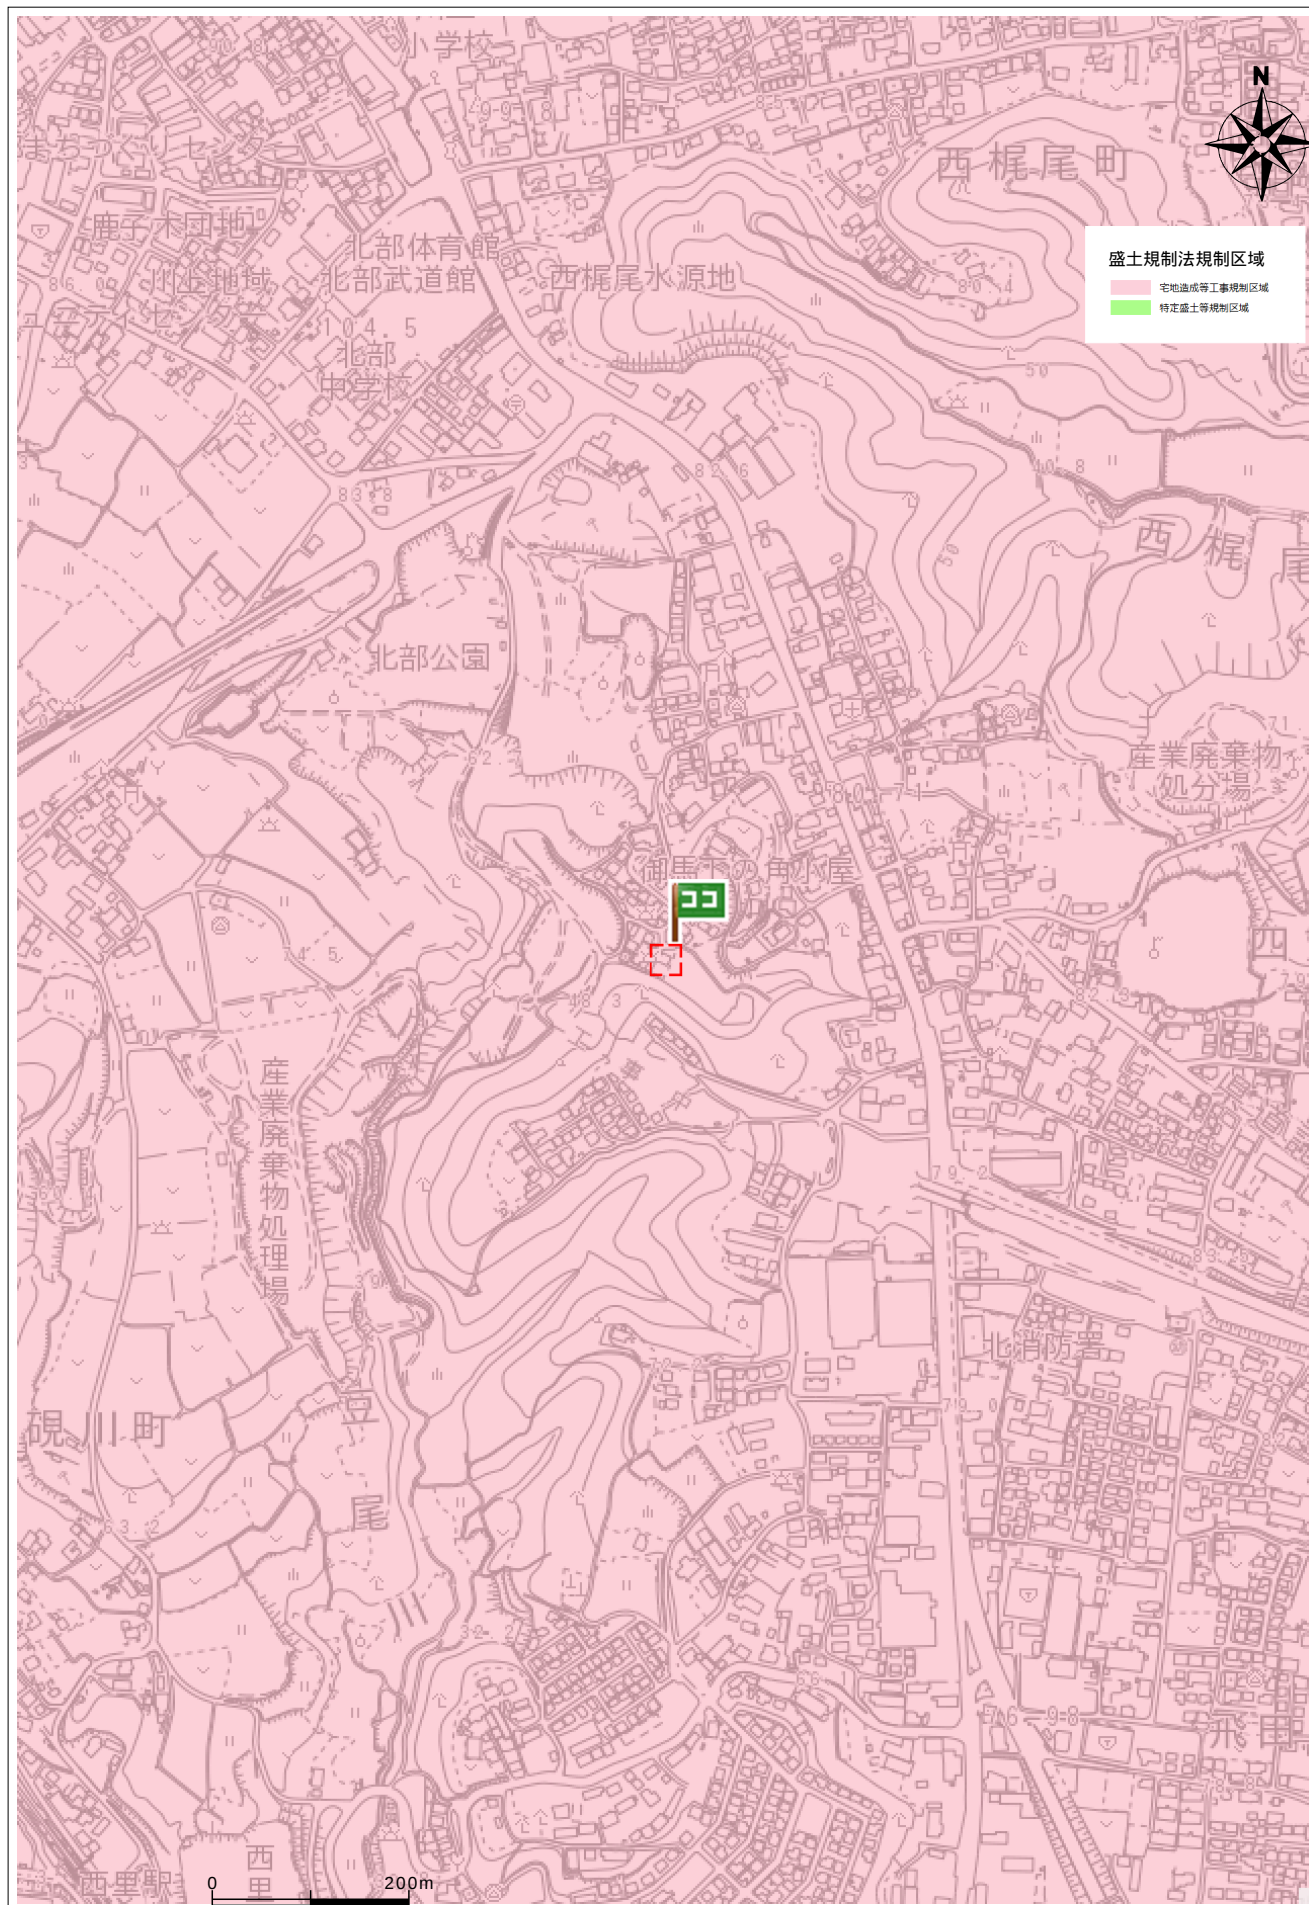

住所	北区四方寄町1546-3
----	--------------

