

価格別紙参照

建築条件なし

菊陽町大字久保田 全17区画

【菊陽中部小学校校区】

所 在 地	熊本県菊池郡菊陽町久保田2723-6 付近 【ナビ検索】			水 道 加 入 金	81,400円 検査手数料:4,000円	無 料 査 定 受 付 中 ！	不 動 産 売 買 専 門 店
区域区分	市街化調整区域			受益者負担金	㎡×340円		
用途地域	無指定(集落内開発地域)			仲介手数料	売買代金×3%+6万円×1.1(税)		
接 道	開発道路：幅員約6m			電柱位置	⑤⑦⑧⑨⑪⑬⑭⑮⑰		
交 通	巡回バス:菊陽町役場 徒歩約9分			小 学 校 中 学 校	菊陽中部小学校/ 菊陽中学校		
建蔽/容積	70%/200%	地 目	宅地	引渡時期	相談		
上 水	宅内	下 水	宅内	取引形態/ 情報公開日	媒介/令和8年6月29日		
備 考	・現況渡しになります。(現況更地)						
	・盛土規制法による規制対象区域内です。						




不動産に価値を見出す

CLEVER TREND

株式会社 クレバートレンド

熊本県知事(1)第5868
熊本市中央区八王寺町48番15-103号
TEL:096-234-9770/FAX:096-234-9550
担当(後藤)080-3377-7116

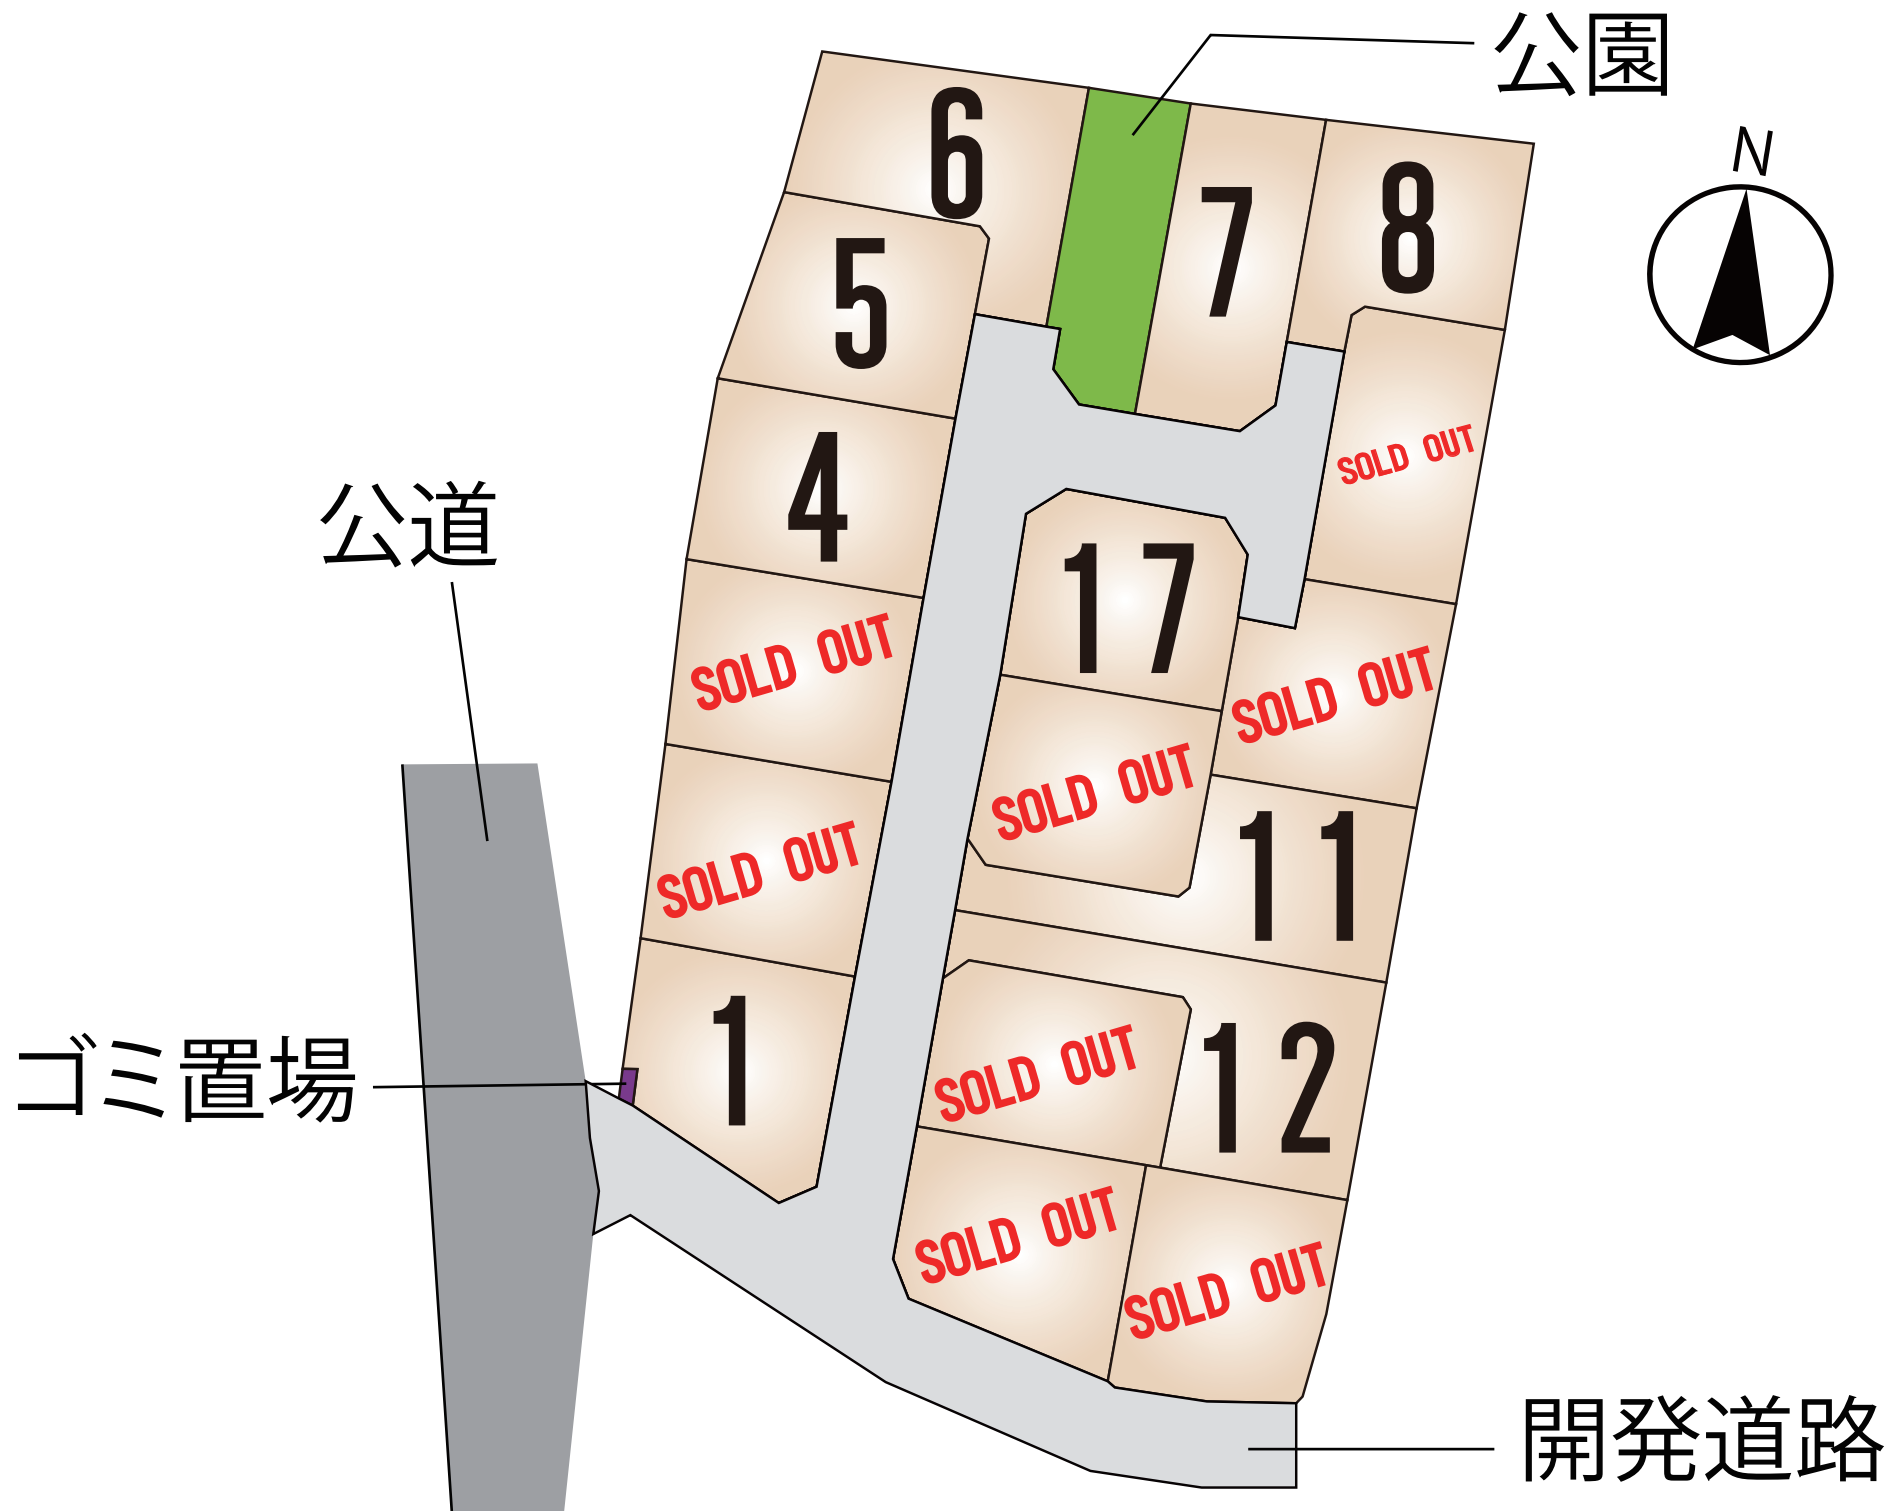

～菊陽町久保田 全17区画 価格表～

区画	面積	坪数	価格
1	207.19 m ²	62.67 坪	19,600,000 円
ご成約ありがとうございました。			
ご成約ありがとうございました。			
4	210.89 m ²	63.79 坪	19,300,000 円
5	210.62 m ²	63.71 坪	19,300,000 円
6	228.05 m ²	68.98 坪	19,500,000 円
7	209.71 m ²	63.43 坪	19,200,000 円
8	202.77 m ²	61.33 坪	17,300,000 円
ご成約ありがとうございました。			
ご成約ありがとうございました。			
11	233.68 m ²	70.68 坪	17,100,000 円
12	261.54 m ²	79.11 坪	19,200,000 円
ご成約ありがとうございました。			
ご成約ありがとうございました。			
ご成約ありがとうございました。			
ご成約ありがとうございました。			
17	205.44 m ²	62.14 坪	19,400,000 円

面積・価格等は予告なく変更する場合がございます。

※完成前分譲地の場合は、記載m²が若干誤差が生じる場合があります。
実測清算なし。

最終更新日：令和8年8月20日

熊本市中央区八王寺町48番15-103

TEL:096-234-9770


FAX:096-234-9550




不動産に価値を見出す

CLEVER TREND

株式会社 クレバートレンド

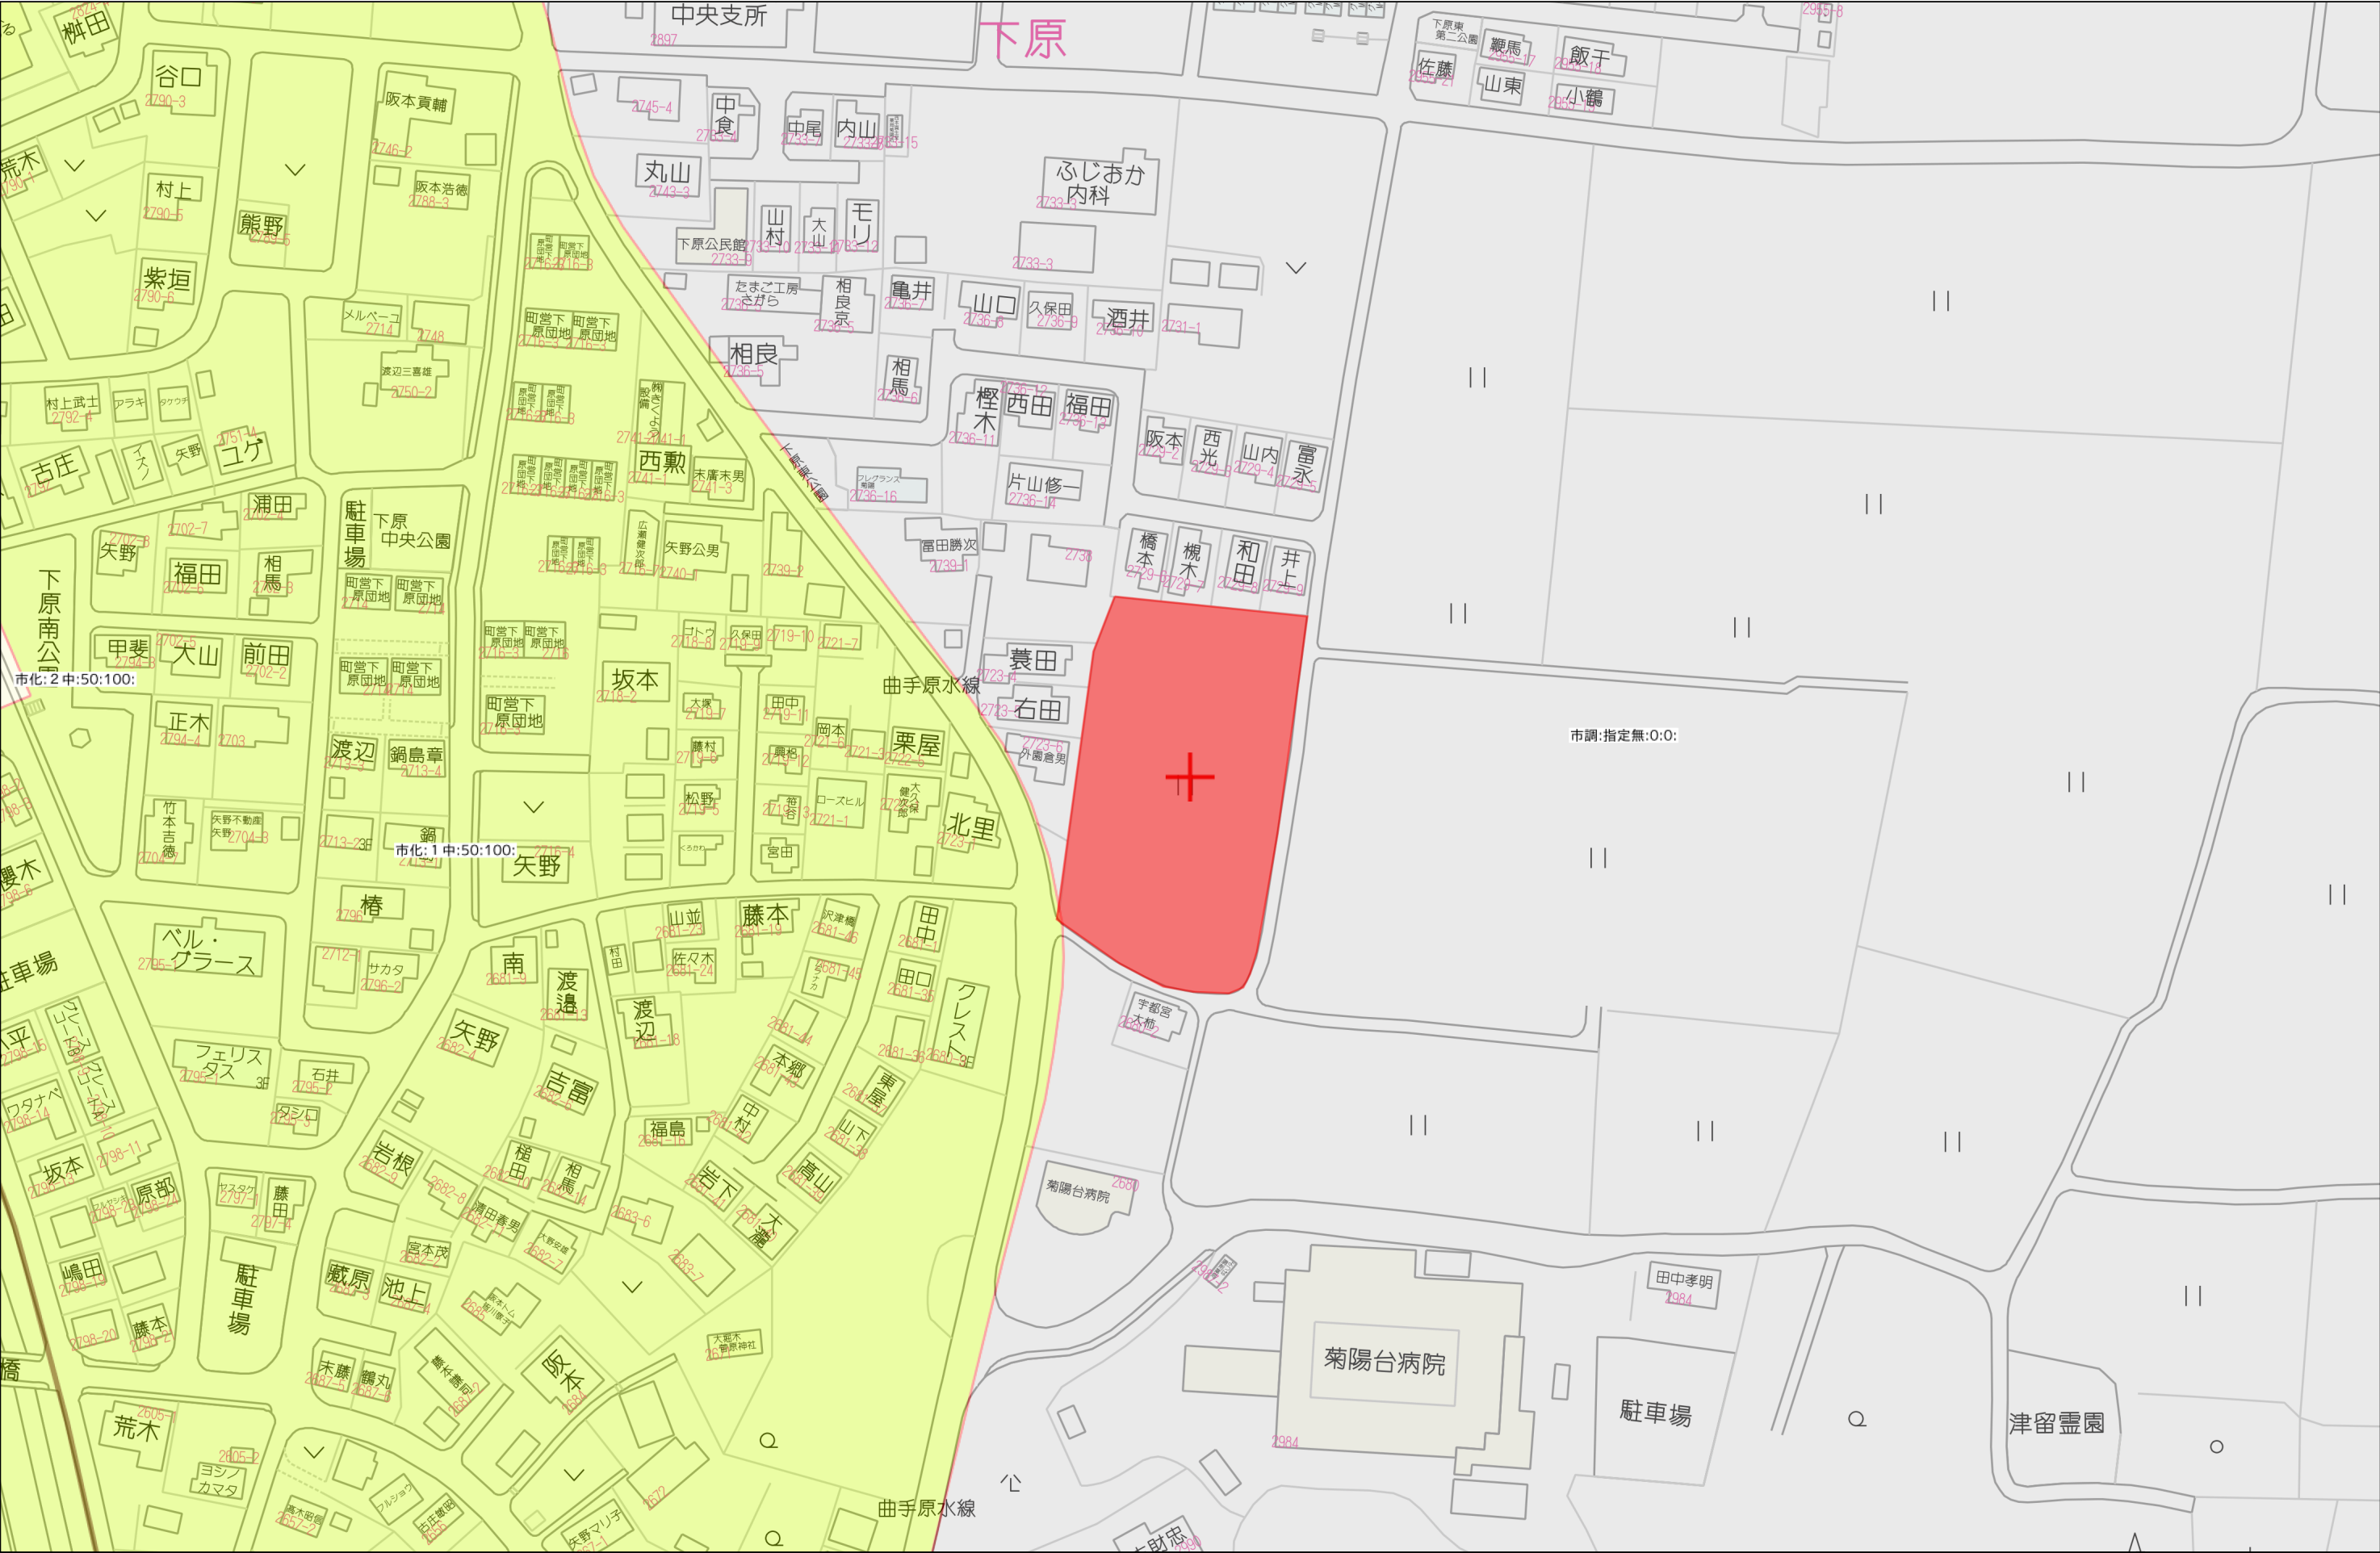

開発行為による工事完了検査済証
指令（北東建）第14号
平成2年4月26日

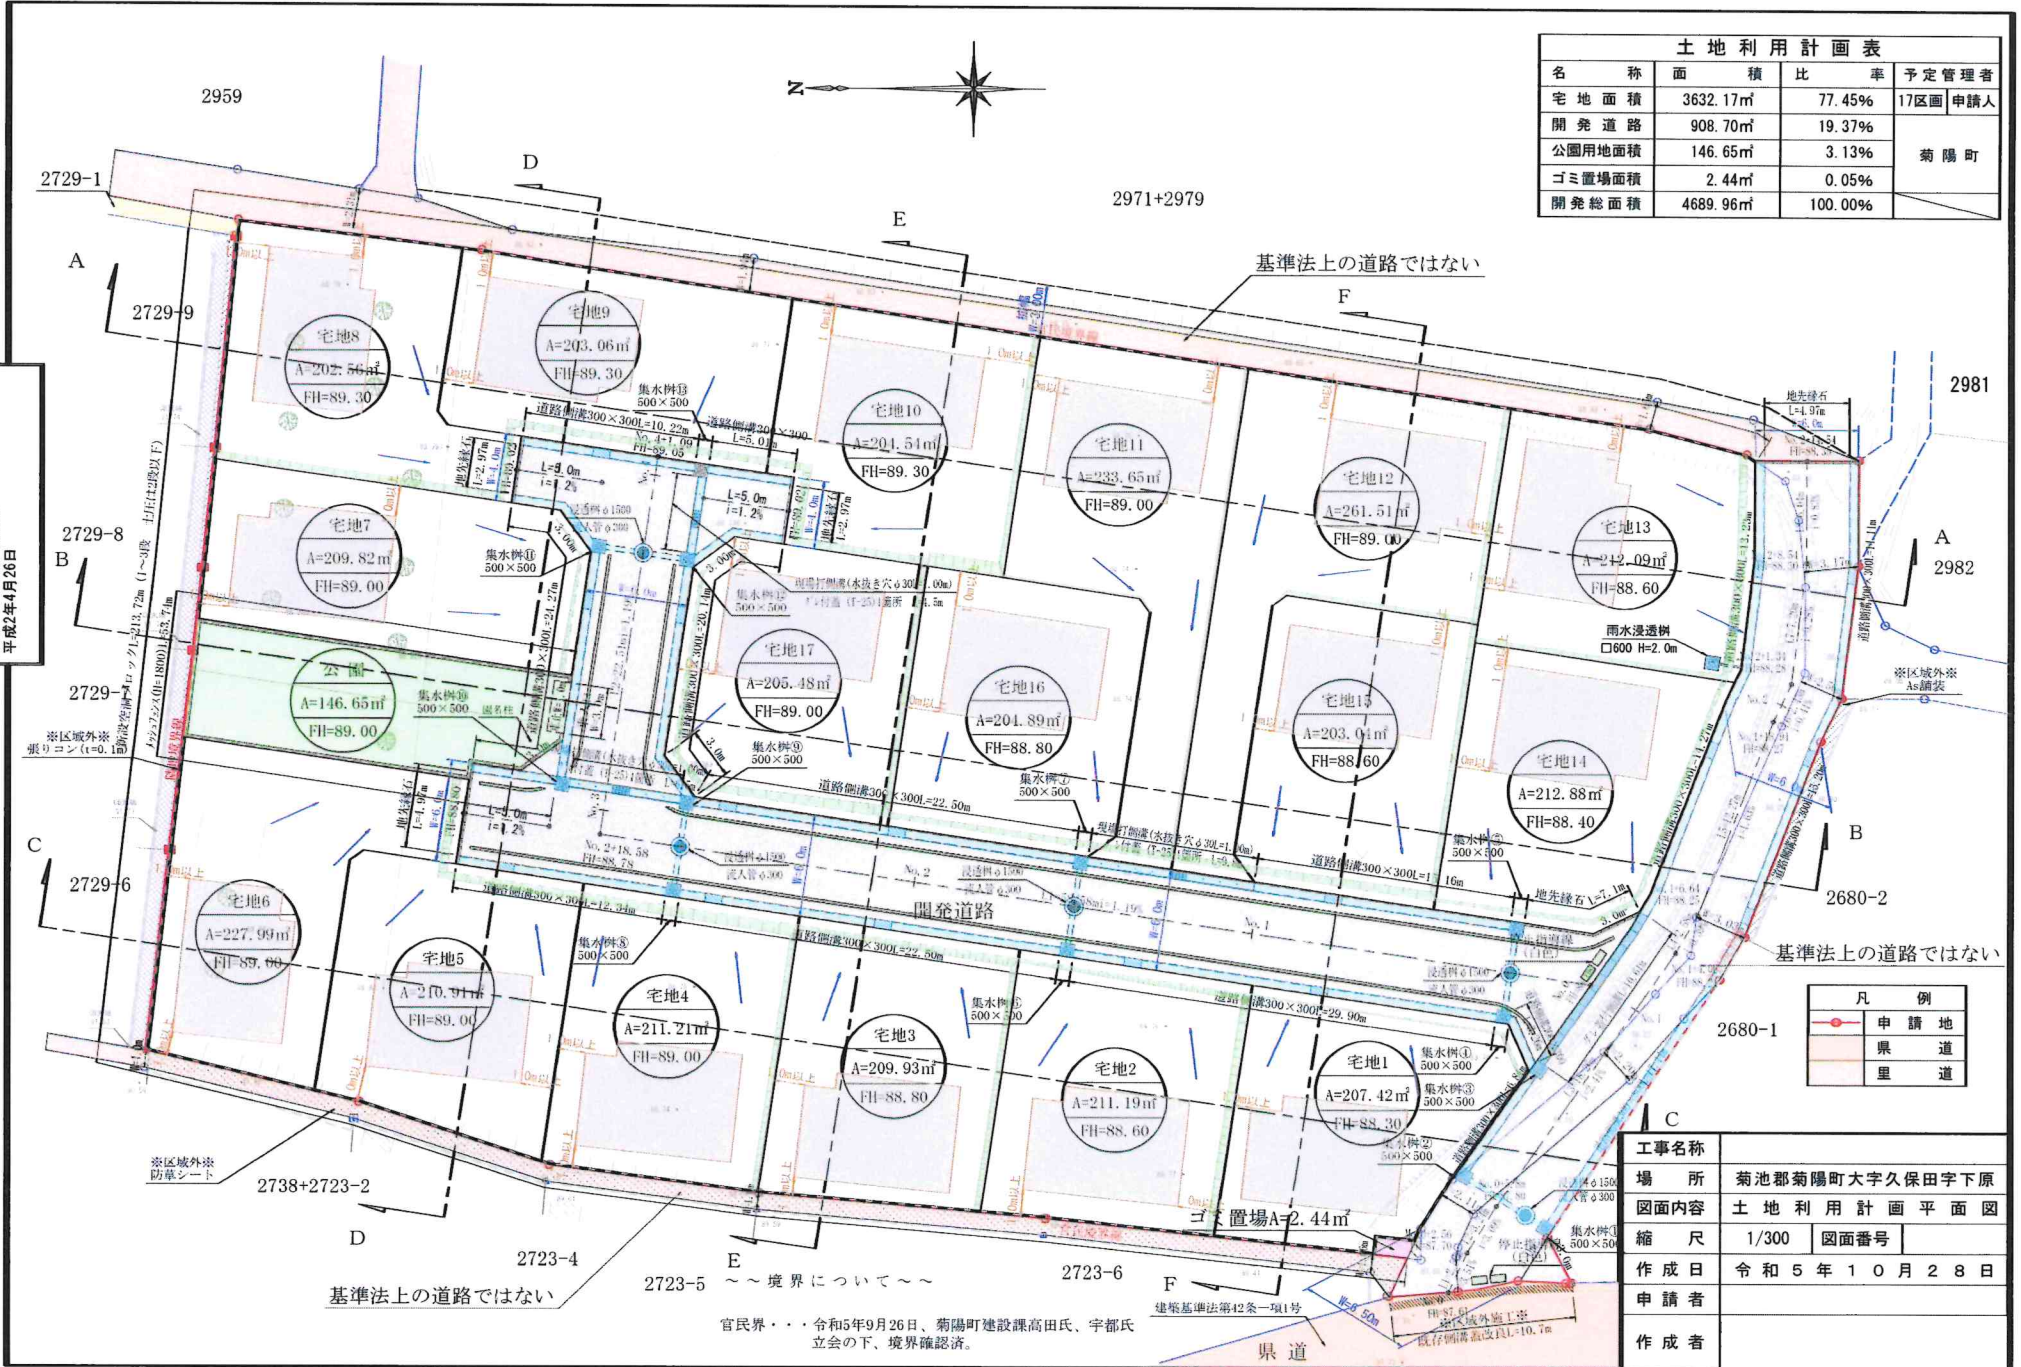


土地利用計画表			
名称	面積	比率	予定管理者
宅地面積	3632.17㎡	77.45%	17区画 申請人 菊陽町
開発道路	908.70㎡	19.37%	
公園用地面積	146.65㎡	3.13%	
ゴミ置場面積	2.44㎡	0.05%	
開発総面積	4689.96㎡	100.00%	

凡 例	
	申請地
	県道
	里道

工事名称	菊池郡菊陽町大字久保田字下原
場所	土地利用計画平面図
図面内容	縮尺 1/300 図面番号
作成日	令和5年10月28日
申請者	
作成者	

官民界・・・令和5年9月26日、菊陽町建設課高田氏、宇都氏
立会の下、境界確認済。


価格表

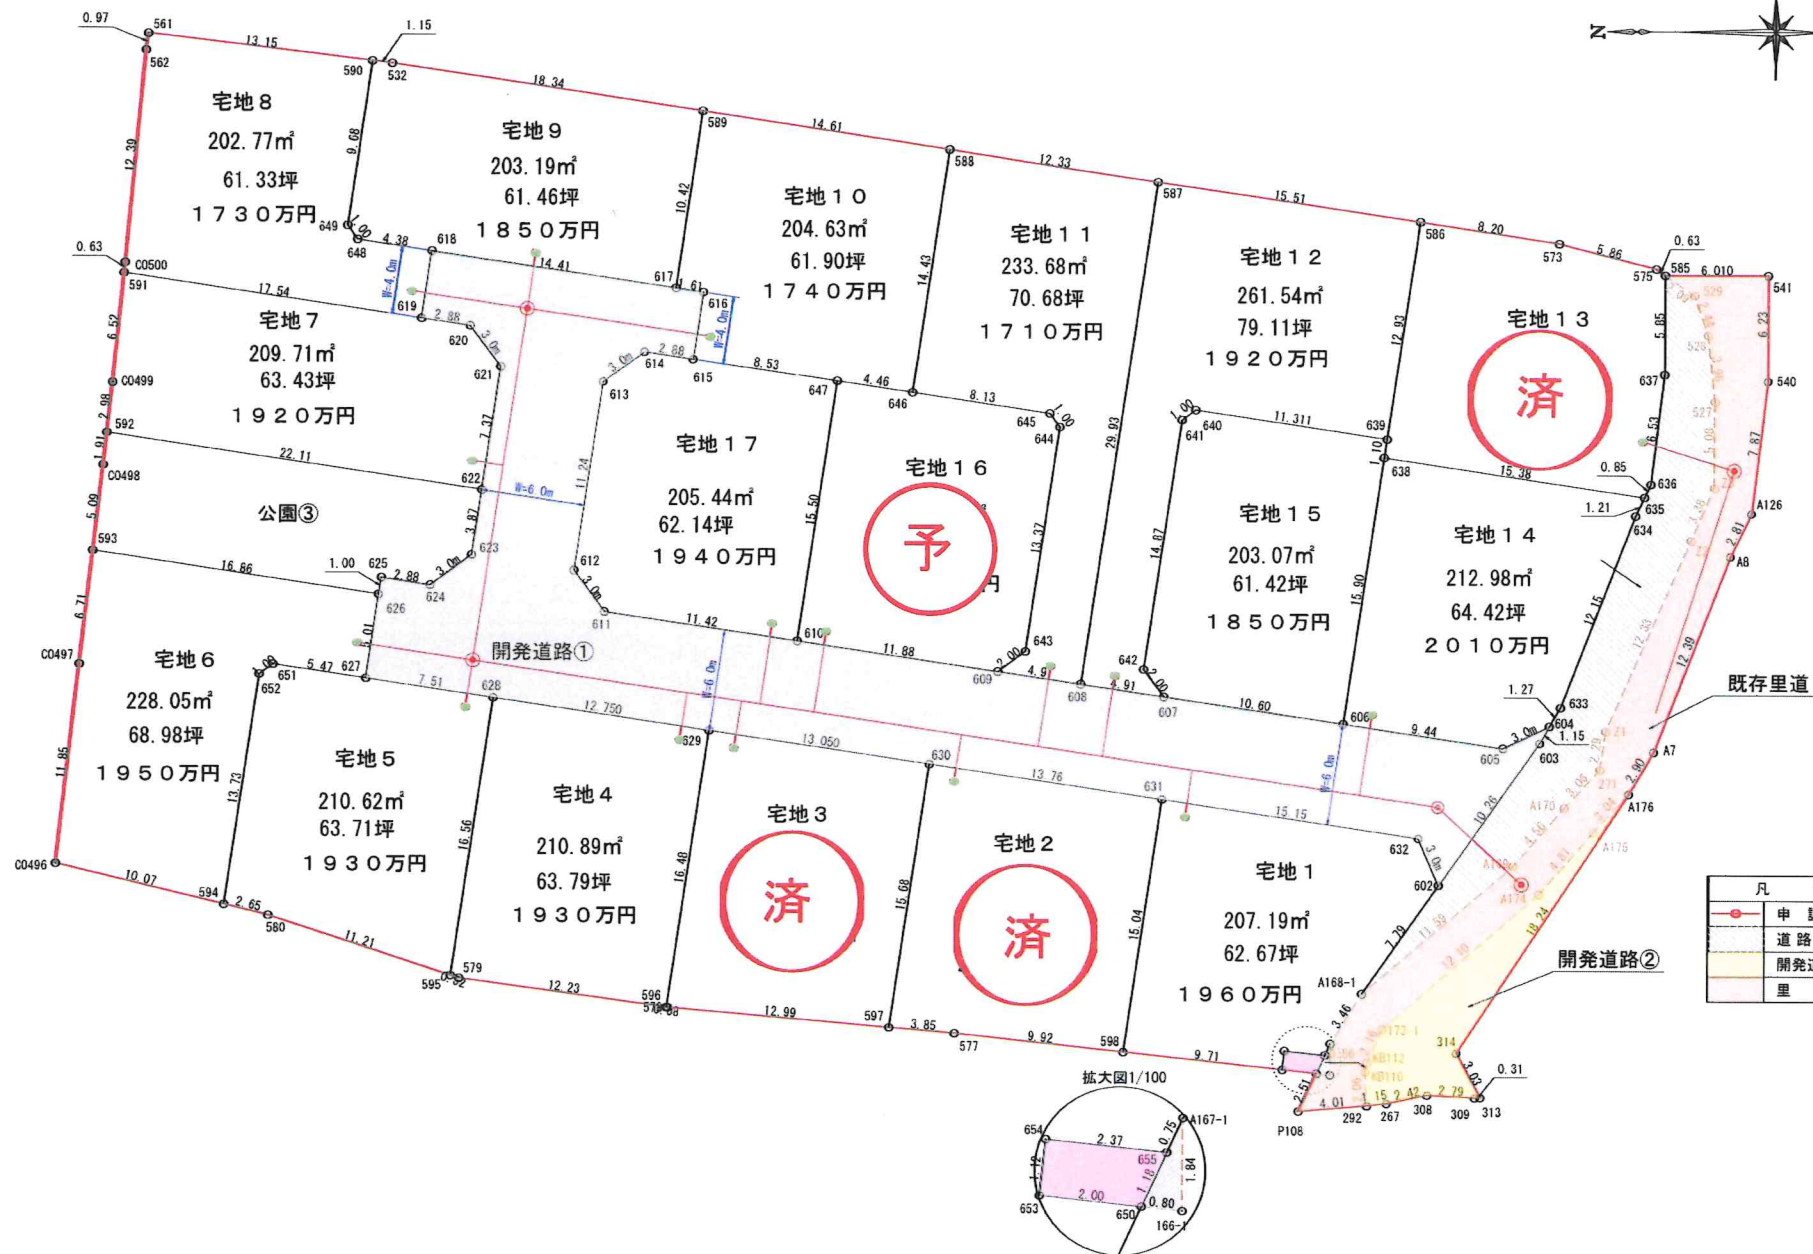

電柱配置図(案)
[2024.2.20]

土地利用		
名 称	面 積	出
宅 地 面 積	3632.17㎡	77.45%
開発道路①	571.92㎡	12.19%
開発道路②	54.02㎡	1.15%
道路後退①	131.73㎡	2.81%
道路後退②	0.73㎡	0.02%
既存里道	150.30㎡	3.20%
公園用地面積	146.65㎡	3.13%
ゴミ置場面積	2.44㎡	0.05%
開発総面積	4689.96㎡	100.00%

17区画 申請人
菊 陽 町

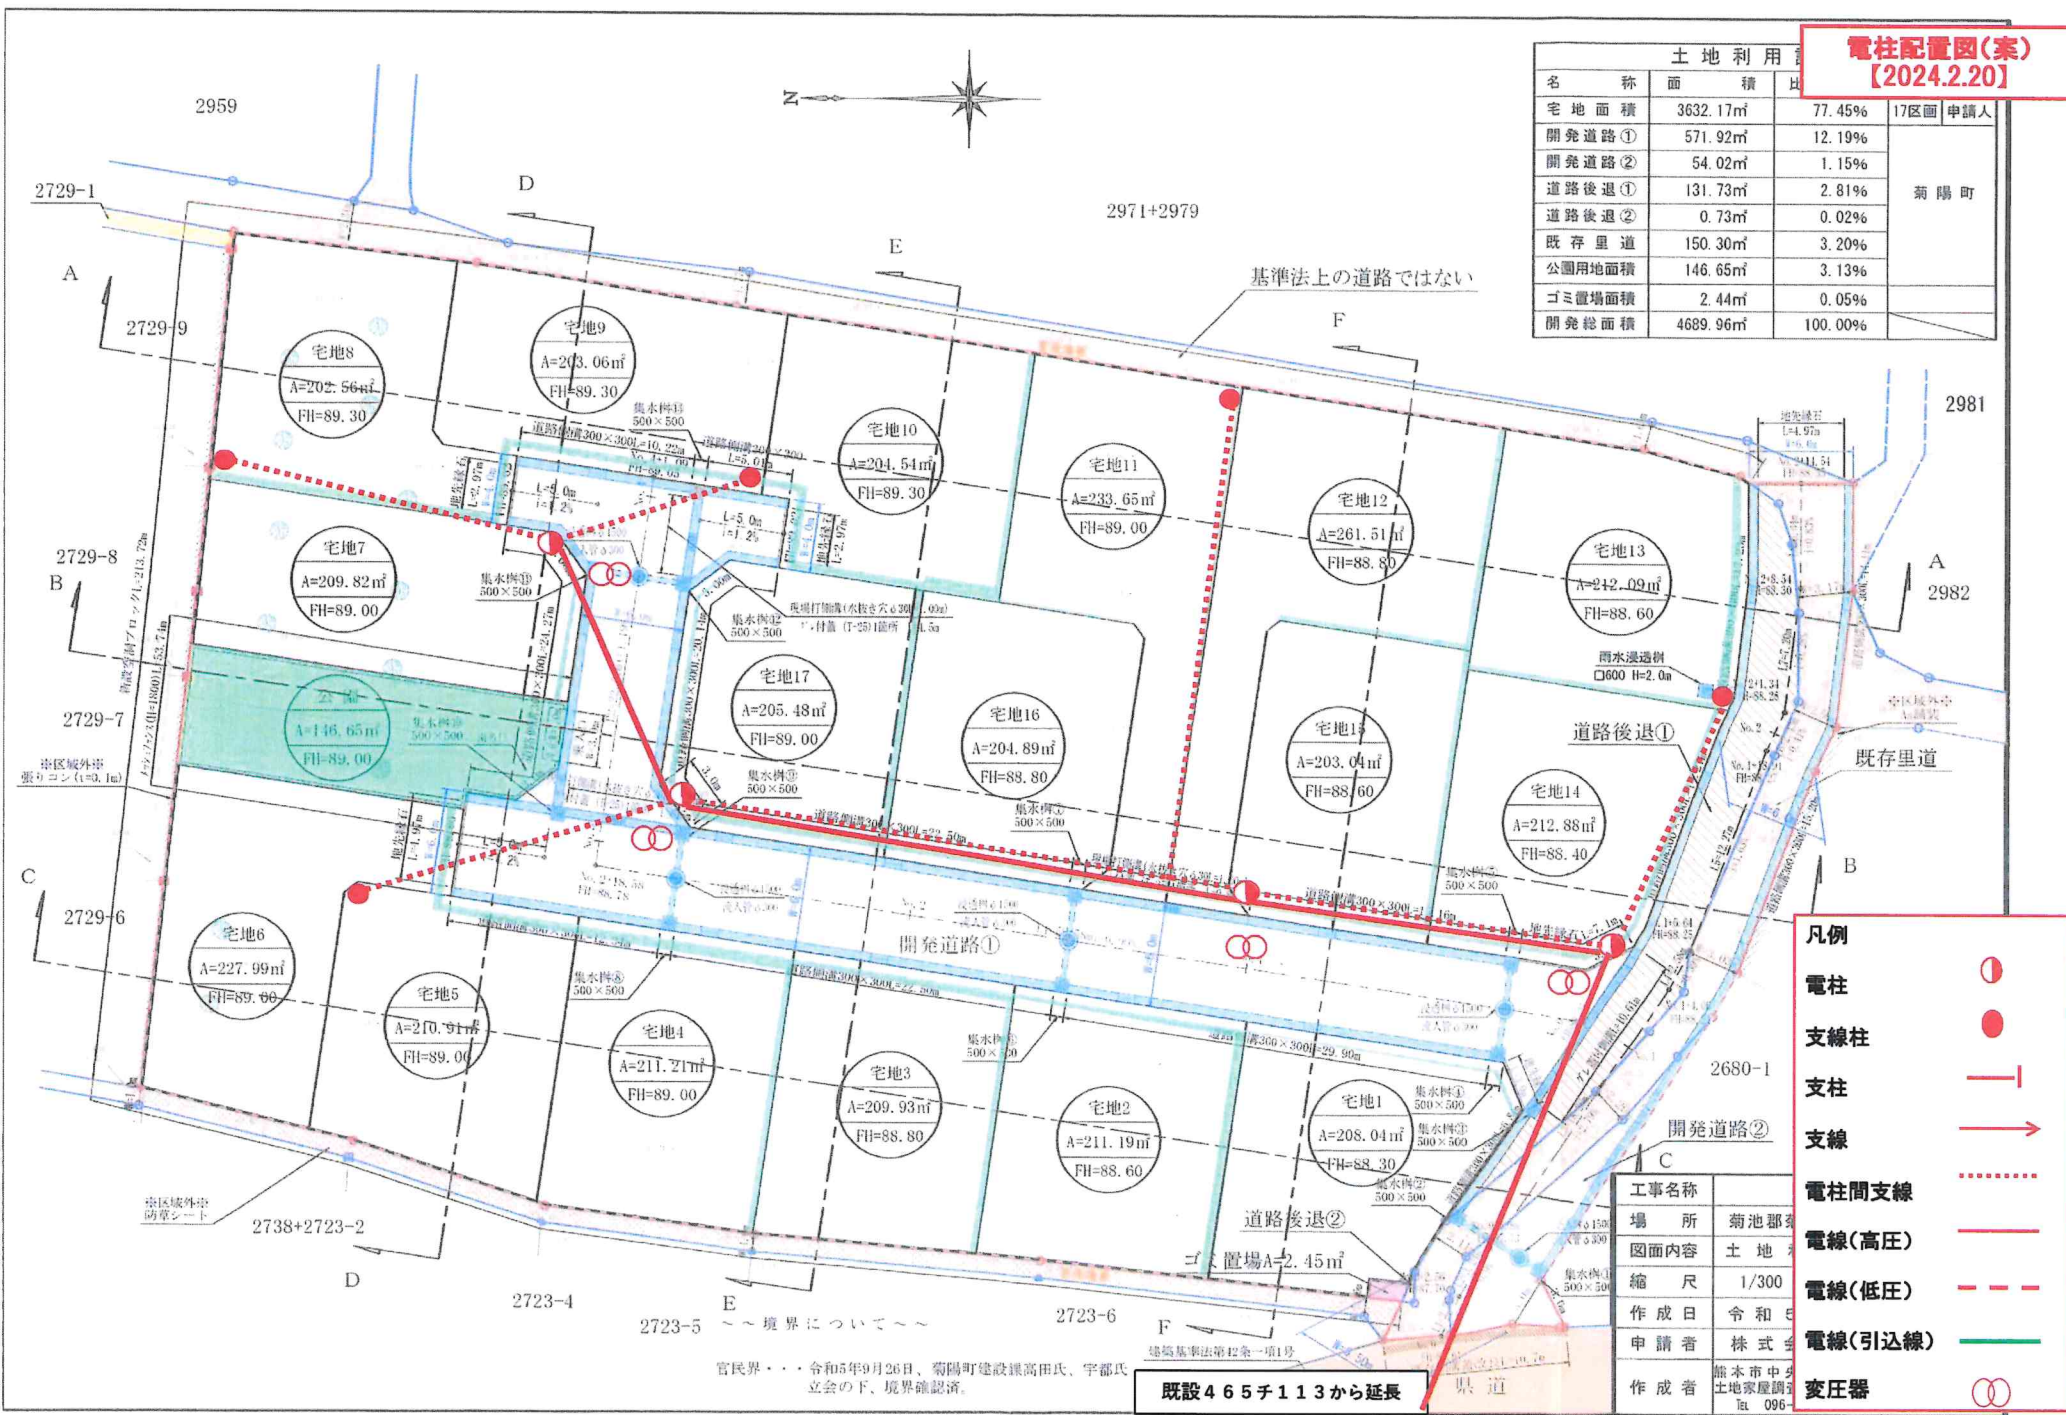

凡例

- 電柱 (Red circle)
- 支線柱 (Red dot)
- 支柱 (Red T-shape)
- 支線 (Red arrow)
- 電柱間支線 (Dotted red line)
- 電線(高压) (Solid red line)
- 電線(低压) (Dashed red line)
- 電線(引込線) (Green line)
- 変圧器 (Red circle with cross)

工事名称	
場 所	菊池郡
図面内容	土 地
縮 尺	1/300
作成日	令和5年
申請者	株式会社
作成者	熊本市中土地区画調整課 096-

官民界・・・令和5年9月26日、菊陽町建設課高田氏、宇都氏
立会の下、境界確認済。

既設465チ113から延長



地 番	2725番1ないし同番22	地 積 測 量 図
土地の所在	菊池郡菊陽町大字久保田字下原	

(2/7)

(A) 2725-1							
地 番	界 点	X座標 (Xn)	Y座標 (Yn)	点間距離	境界線種別	座標値種別	備 考
860		-15214.925	-15598.147	3.005	新 設 金 属 標	突測値	
861		-15213.759	-15595.377	15.173	新 設 金 属 標	突測値	
862		-15198.754	-15593.127	15.031	新 設 金 属 標	突測値	
598		-15196.525	-15607.992	9.364	新 設 金 属 標	突測値	
888		-15205.835	-15608.998	1.137	新 設 金 属 標	突測値	
736		-15205.978	-15607.870	2.366	新 設 金 属 標	突測値	
655		-15208.328	-15608.141	0.752	新 設 金 属 標	突測値	
A167-1		-15208.643	-15607.458	3.468	新 設 金 属 標	突測値	
A168-1		-15210.470	-15604.510	7.768	新 設 金 属 標	突測値	
860		-15214.925	-15598.147		新 設 金 属 標	突測値	
計 算 方 法							$2F = \sum [X_n(Y_{n+1} - Y_{n-1})]$
倍 面 積							414.385275
面 積 (㎡)							207.1926375
地 積							207.19 ㎡

(B) 2725-2							
地 番	界 点	X座標 (Xn)	Y座標 (Yn)	点間距離	境界線種別	座標値種別	備 考
862		-15198.754	-15593.127	13.768	新 設 金 属 標	突測値	
869		-15185.137	-15591.091	15.669	新 設 金 属 標	突測値	
597		-15182.814	-15606.587	3.855	新 設 金 属 標	突測値	
577		-15186.654	-15606.926	9.928	新 設 金 属 標	突測値	
598		-15196.525	-15607.992	15.031	新 設 金 属 標	突測値	
862		-15198.754	-15593.127		新 設 金 属 標	突測値	
計 算 方 法							$2F = \sum [X_n(Y_{n+1} - Y_{n-1})]$
倍 面 積							421.937249
面 積 (㎡)							210.9686245
地 積							210.96 ㎡

(C) 2725-3							
地 番	界 点	X座標 (Xn)	Y座標 (Yn)	点間距離	境界線種別	座標値種別	備 考
869		-15185.137	-15591.091	13.050	新 設 金 属 標	突測値	
871		-15172.231	-15589.157	16.461	新 設 金 属 標	突測値	
596		-15169.791	-15605.436	0.083	新 設 金 属 標	突測値	
578		-15169.873	-15605.447	12.991	新 設 金 属 標	突測値	
597		-15182.814	-15606.587	15.669	新 設 金 属 標	突測値	
869		-15185.137	-15591.091		新 設 金 属 標	突測値	
計 算 方 法							$2F = \sum [X_n(Y_{n+1} - Y_{n-1})]$
倍 面 積							419.342786
面 積 (㎡)							209.6713930
地 積							209.67 ㎡

(D) 2425-4						
地 番	筆 界 点	X座標 (Xn)	Y座標 (Yn)	点間距離	境界線種別	座標値種別
871		-15172.231	-15589.157	12.749	新設 金 属 標	突測値
873		-15159.621	-15587.277	16.530	新設 金 属 標	突測値
595		-15157.170	-15603.624	0.522	新設 金 属 標	突測値
579		-15157.666	-15603.787	12.237	新設 金 属 標	突測値
596		-15169.791	-15605.436	16.461	新設 金 属 標	突測値
871		-15172.231	-15589.157		新設 金 属 標	突測値
計 算 方 法		$2F = \sum [X_n(Y_{n+1} - Y_{n-1})]$				
倍 面 積		421.780560				
面 積 (㎡)		210.8902800				
地 積		210.89 ㎡				

(E) 2725-5						
地 番	筆 界 点	X座標 (Xn)	Y座標 (Yn)	点間距離	境界線種別	座標値種別
873		-15159.621	-15587.277	7.503	新設 金 属 標	突測値
801		-15152.201	-15586.162	5.490	新設 金 属 標	突測値
651		-15146.776	-15585.320	1.000	新設 金 属 標	突測値
652		-15145.972	-15585.915	13.732	新設 金 属 標	突測値
594		-15143.936	-15599.495	2.653	新設 金 属 標	突測値
580		-15146.514	-15600.121	11.217	新設 金 属 標	突測値
595		-15157.170	-15603.624	16.530	新設 金 属 標	突測値
873		-15159.621	-15587.277		新設 金 属 標	突測値
計 算 方 法		$2F = \sum [X_n(Y_{n+1} - Y_{n-1})]$				
倍 面 積		421.240189				
面 積 (㎡)		210.6200945				
地 積		210.62 ㎡				

(F) 2725-6						
地 番	筆 界 点	X座標 (Xn)	Y座標 (Yn)	点間距離	境界線種別	座標値種別
801		-15152.201	-15586.162	5.032	新設 金 属 標	突測値
874		-15152.942	-15581.185	16.871	新設 金 属 標	突測値
886		-15136.258	-15578.680	6.716	新設 金 属 標	突測値
C0497		-15135.487	-15585.352	11.853	新設 金 属 標	突測値
C0496		-15134.141	-15597.128	10.077	新設 金 属 標	突測値
594		-15143.936	-15599.495	13.732	新設 金 属 標	突測値
652		-15145.972	-15585.915	1.000	新設プラスチック杭	突測値
651		-15146.776	-15585.320	5.490	新設プラスチック杭	突測値
801		-15152.201	-15586.162		新設 金 属 標	突測値
計 算 方 法		$2F = \sum [X_n(Y_{n+1} - Y_{n-1})]$				
倍 面 積		456.109550				
面 積 (㎡)		228.0547750				
地 積		228.05 ㎡				

作成者

縮尺

1/

申請人

縮尺

1/

地 番 (G) 2725-7							
界 点	X座標 (Xn)	Y座標 (Yn)	点間距離	境界線種別	座標値種別	備 考	
877	-15158.910	-15575.009	7.368	新設金 属 標	突測値		
891	-15160.008	-15567.723	3.000	新設金 属 標	突測値		
892	-15158.231	-15565.306	2.890	新設金 属 標	突測値		
840	-15155.374	-15564.871	17.539	新設金 属 標	突測値		
889	-15138.028	-15562.274	6.506	新設金 属 標	突測値		
00499	-15137.378	-15568.747	3.001	新設金 属 標	突測値		
887	-15137.050	-15571.730	22.105	新設金 属 標	突測値		
877	-15158.910	-15575.009		新設金 属 標	突測値		
計 算 方 法				$2F = \sum [X_n(Y_{n+1} - Y_{n-1})]$			
倍 面 積				419.428778			
面 積 (㎡)				209.7143890			
地 積				209.71 ㎡			

地 番 (H) 2725-8							
界 点	X座標 (Xn)	Y座標 (Yn)	点間距離	境界線種別	座標値種別	備 考	
840	-15155.374	-15564.871	4.011	新設金 属 標	突測値		
839	-15155.970	-15560.905	4.378	新設金 属 標	突測値		
648	-15151.642	-15560.244	1.000	新設プ ラスチック杭	突測値		
649	-15151.048	-15559.440	9.683	新設プ ラスチック杭	突測値		
590	-15152.483	-15549.864	13.151	新設プ ラスチック杭	突測値		
561	-15139.422	-15548.329	0.976	新設プ ラスチック杭	突測値		
562	-15139.296	-15549.297	12.392	新設金 属 標	突測値		
00500	-15138.093	-15561.630	0.647	新設金 属 標	突測値		
889	-15138.028	-15562.274	17.539	新設金 属 標	突測値		
840	-15155.374	-15564.871		新設金 属 標	突測値		
計 算 方 法				$2F = \sum [X_n(Y_{n+1} - Y_{n-1})]$			
倍 面 積				405.547148			
面 積 (㎡)				202.7735740			
地 積				202.77 ㎡			

地 番 (I) 2725-9							
界 点	X座標 (Xn)	Y座標 (Yn)	点間距離	境界線種別	座標値種別	備 考	
590	-15152.483	-15549.864	9.683	新設プ ラスチック杭	突測値		
649	-15151.048	-15559.440	1.000	新設プ ラスチック杭	突測値		
648	-15151.642	-15560.244	4.378	新設プ ラスチック杭	突測値		
839	-15155.970	-15560.905	14.414	新設金 属 標	突測値		
880	-15170.226	-15563.035	10.431	新設金 属 標	突測値		
589	-15171.773	-15552.719	18.346	新設プ ラスチック杭	突測値		
532	-15153.630	-15549.998	1.155	新設プ ラスチック杭	突測値		
590	-15152.483	-15549.864		新設プ ラスチック杭	突測値		
計 算 方 法				$2F = \sum [X_n(Y_{n+1} - Y_{n-1})]$			
倍 面 積				406.397761			
面 積 (㎡)				203.1988805			
地 積				203.19 ㎡			

作 成 者				縮 尺	1/
-------	--	--	--	-----	----

（印）第 大 屋

地 番 2725番1ないし同番22 地 積 測 量 図							
土地の所在 菊池郡菊陽町大字久保田字下原							

(3/7)

地 番 (J) 2725-10							
界 点	X座標 (Xn)	Y座標 (Yn)	点間距離	境界線種別	座標値種別	備 考	
880	-15170.226	-15563.035	1.612	新設金 属 標	突測値		
837	-15171.820	-15563.276	4.015	新設金 属 標	突測値		
836	-15171.222	-15567.246	8.548	新設金 属 標	突測値		
647	-15179.677	-15568.502	4.460	新設プ ラスチック杭	突測値		
646	-15184.088	-15569.164	14.438	新設プ ラスチック杭	突測値		
588	-15186.229	-15554.886	14.618	新設プ ラスチック杭	突測値		
589	-15171.773	-15552.719	10.431	新設プ ラスチック杭	突測値		
880	-15170.226	-15563.035		新設金 属 標	突測値		
計 算 方 法				$2F = \sum [X_n(Y_{n+1} - Y_{n-1})]$			
倍 面 積				409.263376			
面 積 (㎡)				204.6316880			
地 積				204.63 ㎡			

地 番 (K) 2725-11							
界 点	X座標 (Xn)	Y座標 (Yn)	点間距離	境界線種別	座標値種別	備 考	
646	-15184.088	-15569.164	8.132	新設プ ラスチック杭	突測値		
645	-15192.130	-15570.370	1.000	新設プ ラスチック杭	突測値		
644	-15192.725	-15571.174	13.378	新設プ ラスチック杭	突測値		
643	-15190.741	-15584.404	2.010	新設プ ラスチック杭	突測値		
868	-15189.125	-15585.599	4.921	新設金 属 標	突測値		
867	-15193.992	-15586.326	29.942	新設金 属 標	突測値		
587	-15198.432	-15556.715	12.339	新設プ ラスチック杭	突測値		
588	-15186.229	-15554.886	14.438	新設プ ラスチック杭	突測値		
646	-15184.088	-15569.164		新設プ ラスチック杭	突測値		
計 算 方 法				$2F = \sum [X_n(Y_{n+1} - Y_{n-1})]$			
倍 面 積				467.362470			
面 積 (㎡)				233.6812350			
地 積				233.68 ㎡			

地 番 (L) 2725-12							
界 点	X座標 (Xn)	Y座標 (Yn)	点間距離	境界線種別	座標値種別	備 考	
587	-15198.432	-15556.715	29.942	新設プ ラスチック杭	突測値		
867	-15193.992	-15586.326	4.918	新設金 属 標	突測値		
866	-15198.856	-15587.056	2.006	新設金 属 標	突測値		
642	-15197.664	-15585.442	14.878	新設プ ラスチック杭	突測値		
641	-15199.870	-15570.728	1.000	新設プ ラスチック杭	突測値		
640	-15200.674	-15570.134	11.311	新設プ ラスチック杭	突測値		
639	-15211.860	-15571.811	12.938	新設プ ラスチック杭	突測値		
586	-15213.778	-15559.016	15.518	新設プ ラスチック杭	突測値		
587	-15198.432	-15556.715		新設プ ラスチック杭	突測値		
計 算 方 法				$2F = \sum [X_n(Y_{n+1} - Y_{n-1})]$			
倍 面 積				523.089490			
面 積 (㎡)				261.5447450			
地 積				261.54 ㎡			

申 請 人				縮 尺	1/
-------	--	--	--	-----	----

地 番	2725番1ないし同番22	地 積 測 量 図
土地の所在	菊池郡菊陽町大字久保田字下原	

(4/7)

(M) 2725-13						
地 番	界 点	X座標 (Xn)	Y座標 (Yn)	点間距離	境界線種別	座標値種別
586		-15213.778	-15559.016	12.938	新設ﾌﾞﾗｽﾁｬｯｸ杭	実測値
639		-15211.860	-15571.811	1.100	新設ﾌﾞﾗｽﾁｬｯｸ杭	実測値
638		-15211.696	-15572.899	15.396	新設ﾌﾞﾗｽﾁｬｯｸ杭	実測値
864		-15226.922	-15575.182	0.798	新設 金 属 標	実測値
749		-15227.264	-15574.461	6.568	新設 金 属 標	実測値
750		-15228.074	-15567.943	5.871	新設 金 属 標	実測値
585		-15228.087	-15562.072	0.632	新設 金 属 標	実測値
575		-15227.567	-15561.713	5.864	新設ﾌﾞﾗｽﾁｬｯｸ杭	実測値
573		-15221.893	-15560.233	8.206	新設ﾌﾞﾗｽﾁｬｯｸ杭	実測値
586		-15213.778	-15559.016		新設ﾌﾞﾗｽﾁｬｯｸ杭	実測値
計 算 方 法				$2F = \sum [X_n(Y_{n+1} - Y_{n-1})]$		
倍 面 積				424.242582		
面 積 (㎡)				212.1212910		
地 積				212.12 ㎡		

(N) 2725-14						
地 番	界 点	X座標 (Xn)	Y座標 (Yn)	点間距離	境界線種別	座標値種別
865		-15209.339	-15588.624	15.901	新設 金 属 標	実測値
638		-15211.696	-15572.899	15.396	新設ﾌﾞﾗｽﾁｬｯｸ杭	実測値
864		-15226.922	-15575.182	1.281	新設 金 属 標	実測値
885		-15226.373	-15576.339	12.088	新設 金 属 標	実測値
633		-15222.032	-15587.621	1.272	新設 金 属 標	実測値
895		-15221.401	-15588.725	3.002	新設 金 属 標	実測値
863		-15218.696	-15590.026	9.461	新設 金 属 標	実測値
865		-15209.339	-15588.624		新設 金 属 標	実測値
計 算 方 法				$2F = \sum [X_n(Y_{n+1} - Y_{n-1})]$		
倍 面 積				425.968203		
面 積 (㎡)				212.9841015		
地 積				212.98 ㎡		

(O) 2725-15						
地 番	界 点	X座標 (Xn)	Y座標 (Yn)	点間距離	境界線種別	座標値種別
866		-15198.856	-15587.056	2.006	新設 金 属 標	実測値
642		-15197.664	-15585.442	14.878	新設 金 属 標	実測値
641		-15199.870	-15570.728	1.000	新設ﾌﾞﾗｽﾁｬｯｸ杭	実測値
640		-15200.674	-15570.134	11.311	新設ﾌﾞﾗｽﾁｬｯｸ杭	実測値
639		-15211.860	-15571.811	1.100	新設ﾌﾞﾗｽﾁｬｯｸ杭	実測値
638		-15211.696	-15572.899	15.901	新設ﾌﾞﾗｽﾁｬｯｸ杭	実測値
865		-15209.339	-15588.624	10.600	新設ﾌﾞﾗｽﾁｬｯｸ杭	実測値
866		-15198.856	-15587.056		新設 金 属 標	実測値
計 算 方 法				$2F = \sum [X_n(Y_{n+1} - Y_{n-1})]$		
倍 面 積				406.152369		
面 積 (㎡)				203.0761845		
地 積				203.07 ㎡		

(P) 2725-16						
地 番	界 点	X座標 (Xn)	Y座標 (Yn)	点間距離	境界線種別	座標値種別
647		-15179.677	-15568.502	15.510	新設ﾌﾞﾗｽﾁｬｯｸ杭	実測値
870		-15177.377	-15583.841	11.879	新設 金 属 標	実測値
868		-15189.125	-15585.599	2.010	新設 金 属 標	実測値
643		-15190.741	-15584.404	13.378	新設ﾌﾞﾗｽﾁｬｯｸ杭	実測値
644		-15192.725	-15571.174	1.000	新設ﾌﾞﾗｽﾁｬｯｸ杭	実測値
645		-15192.130	-15570.370	8.132	新設ﾌﾞﾗｽﾁｬｯｸ杭	実測値
646		-15184.088	-15569.164	4.460	新設ﾌﾞﾗｽﾁｬｯｸ杭	実測値
647		-15179.677	-15568.502		新設ﾌﾞﾗｽﾁｬｯｸ杭	実測値
計 算 方 法				$2F = \sum [X_n(Y_{n+1} - Y_{n-1})]$		
倍 面 積				409.987986		
面 積 (㎡)				204.9939330		
地 積				204.99 ㎡		

(Q) 2725-17						
地 番	界 点	X座標 (Xn)	Y座標 (Yn)	点間距離	境界線種別	座標値種別
890		-15164.300	-15579.735	3.000	新設 金 属 標	実測値
884		-15166.086	-15582.145	11.418	新設 金 属 標	実測値
870		-15177.377	-15583.841	15.510	新設 金 属 標	実測値
647		-15179.677	-15568.502	8.548	新設ﾌﾞﾗｽﾁｬｯｸ杭	実測値
836		-15171.222	-15567.246	2.891	新設ﾌﾞﾗｽﾁｬｯｸ杭	実測値
894		-15168.362	-15566.822	3.001	新設 金 属 標	実測値
893		-15165.959	-15568.619	11.239	新設 金 属 標	実測値
890		-15164.300	-15579.735		新設 金 属 標	実測値
計 算 方 法				$2F = \sum [X_n(Y_{n+1} - Y_{n-1})]$		
倍 面 積				410.886677		
面 積 (㎡)				205.4433385		
地 積				205.44 ㎡		

作 成 者		縮 尺	1/
-------	--	-----	----

測量士

申 請 人		縮 尺	1/
-------	--	-----	----

地 番	2725番1ないし同番22	地 積 測 量 図
土地の所在	菊池郡菊陽町大字久保田字下原	

5/7

(R) 2725-18						
地 番	筆 界 点	X座標 (Xn)	Y座標 (Yn)	点間距離	境界標種別	座標値種別
886		-15136.258	-15578.680	16.871	新設金 属 標	実測値
874		-15152.942	-15581.185	0.998	新設金 属 標	実測値
796		-15153.076	-15580.196	2.881	新設金 属 標	実測値
875		-15155.923	-15580.640	3.014	新設金 属 標	実測値
876		-15158.334	-15578.832	3.866	新設金 属 標	実測値
877		-15158.910	-15575.009	22.105	新設金 属 標	実測値
887		-15137.050	-15571.730	1.901	新設金 属 標	実測値
C0498		-15136.842	-15573.620	5.094	新設金 属 標	実測値
886		-15136.258	-15578.680		新設金 属 標	実測値
計 算 方 法		$2F = \sum [X_n(Y_{n+1} - Y_{n-1})]$				
倍 面 積		292.921674				
面 積 (㎡)		146.4608370				
地 積		146.46 ㎡				

(S) 2725-19						
地 番	筆 界 点	X座標 (Xn)	Y座標 (Yn)	点間距離	境界標種別	座標値種別
655		-15208.328	-15608.141	2.366	新設金 属 標	実測値
736		-15205.978	-15607.870	1.137	新設金 属 標	実測値
888		-15205.835	-15608.998	2.011	新設金 属 標	実測値
650		-15207.834	-15609.214	1.181	新設金 属 標	実測値
655		-15208.328	-15608.141		新設金 属 標	実測値
計 算 方 法		$2F = \sum [X_n(Y_{n+1} - Y_{n-1})]$				
倍 面 積		4.941184				
面 積 (㎡)		2.4705920				
地 積		2.47 ㎡				

(T) 2725-20						
地 番	筆 界 点	X座標 (Xn)	Y座標 (Yn)	点間距離	境界標種別	座標値種別
895		-15221.401	-15588.725	3.002	新設金 属 標	実測値
863		-15218.696	-15590.026	9.461	新設金 属 標	実測値
865		-15209.339	-15588.624	10.600	新設金 属 標	実測値
866		-15198.856	-15587.056	4.918	新設金 属 標	実測値
867		-15193.992	-15586.326	4.921	新設金 属 標	実測値
868		-15189.125	-15585.599	11.879	新設金 属 標	実測値
870		-15177.377	-15583.841	11.418	新設金 属 標	実測値
884		-15166.086	-15582.145	3.000	新設金 属 標	実測値
890		-15164.300	-15579.735	11.239	新設金 属 標	実測値
893		-15165.959	-15568.619	3.001	新設金 属 標	実測値
894		-15168.362	-15566.822	2.891	新設金 属 標	実測値
836		-15171.222	-15567.246	4.015	新設金 属 標	実測値
837		-15171.820	-15563.276	1.612	新設金 属 標	実測値
880		-15170.226	-15563.035	14.414	新設金 属 標	実測値
839		-15155.970	-15560.905	4.011	新設金 属 標	実測値
840		-15155.374	-15564.871	2.890	新設金 属 標	実測値
892		-15158.231	-15565.306	3.000	新設金 属 標	実測値
891		-15160.008	-15567.723	7.368	新設金 属 標	実測値
877		-15158.910	-15575.009	3.866	新設金 属 標	実測値
876		-15158.334	-15578.832	3.014	新設金 属 標	実測値
875		-15155.923	-15580.640	2.881	新設金 属 標	実測値
796		-15153.076	-15580.196	0.998	新設金 属 標	実測値
874		-15152.942	-15581.185	5.032	新設金 属 標	実測値
801		-15152.201	-15586.162	7.503	新設金 属 標	実測値
873		-15159.621	-15587.277	12.749	新設金 属 標	実測値
871		-15172.231	-15589.157	13.050	新設金 属 標	実測値
869		-15185.137	-15591.091	13.768	新設金 属 標	実測値
862		-15198.754	-15593.127	15.173	新設金 属 標	実測値
861		-15213.759	-15595.377	3.005	新設金 属 標	実測値
860		-15214.925	-15598.147	11.433	新設金 属 標	実測値
895		-15221.401	-15588.725		新設金 属 標	実測値
計 算 方 法		$2F = \sum [X_n(Y_{n+1} - Y_{n-1})]$				
倍 面 積		1144.962776				
面 積 (㎡)		572.4813880				
地 積		572.48 ㎡				

作成者

縮尺 1/

申請人

縮尺 1/

1/2500

地 番	2725番1ないし同番22	地 積 測 量 図
土地の所在	菊池郡菊陽町大字久保田字下原	

6/7

地 番	(U) 2725-21					
筆 界 点	X座標 (Xn)	Y座標 (Yn)	点間距離	境界線種別	座標値種別	備 考
271	-15224.355	-15591.288	2.294	新設金属板	実測値	
Z1	-15224.694	-15589.019	12.339	新設金属板	実測値	
Z2	-15229.633	-15577.712	3.389	新設金属板	実測値	
Z3	-15230.984	-15574.604	5.082	新設金属板	実測値	
527	-15231.005	-15569.522	3.964	新設金属板	実測値	
528	-15230.604	-15565.578	2.446	新設金属板	実測値	
529	-15229.816	-15563.262	2.099	新設金属板	実測値	
585	-15228.087	-15562.072	5.871	新設金属板	実測値	
750	-15228.074	-15567.943	6.568	新設金属板	実測値	
749	-15227.264	-15574.461	0.798	新設金属板	実測値	
864	-15226.922	-15575.182	1.281	新設金属板	実測値	
885	-15226.373	-15576.339	12.088	新設金属板	実測値	
633	-15222.032	-15587.621	1.272	新設金属板	実測値	
895	-15221.401	-15588.725	11.433	新設金属板	実測値	
860	-15214.925	-15598.147	7.768	新設金属板	実測値	
A168-1	-15210.470	-15604.510	11.592	新設金属板	実測値	
A169	-15219.294	-15596.992	4.566	新設金属板	実測値	
A170	-15222.285	-15593.542	3.060	新設金属板	実測値	
271	-15224.355	-15591.288		新設金属板	実測値	
計 算 方 法	$2F = \sum [X_n(Y_{n+1} - Y_{n-1})]$					
倍 面 積	264.104417					
面 積 (㎡)	132.0522085					
地 積	132.05 ㎡					

地 番	(V) 2725-22					
筆 界 点	X座標 (Xn)	Y座標 (Yn)	点間距離	境界線種別	座標値種別	備 考
650	-15207.834	-15609.214	0.800	新設金属板	実測値	
166-1	-15208.629	-15609.300	1.842	新設金属板	実測値	
A167-1	-15208.643	-15607.458	0.752	新設金属板	実測値	
655	-15208.328	-15608.141	1.181	新設金属板	実測値	
650	-15207.834	-15609.214		新設金属板	実測値	
計 算 方 法	$2F = \sum [X_n(Y_{n+1} - Y_{n-1})]$					
倍 面 積	1.466187					
面 積 (㎡)	0.7330935					
地 積	0.73 ㎡					



座 標 面 積 一 覧 表



地 番	座 標 面 積	地 積	坪 数
(A) 2725-1	207.1926375	207.19	62.6757
(B) 2725-2	210.9686245	210.96	63.8180
(C) 2725-3	209.6713930	209.67	63.4255
(D) 2425-4	210.8902800	210.89	63.7943
(E) 2725-5	210.6200945	210.62	63.7125
(F) 2725-6	228.0547750	228.05	68.9865
(G) 2725-7	209.7143890	209.71	63.4386
(H) 2725-8	202.7735740	202.77	61.3390
(I) 2725-9	203.1988805	203.19	61.4676
(J) 2725-10	204.6316880	204.63	61.9010
(K) 2725-11	233.6812350	233.68	70.6885
(L) 2725-12	261.5447450	261.54	79.1172
(M) 2725-13	212.1212910	212.12	64.1666
(N) 2725-14	212.9841015	212.98	64.4276
(O) 2725-15	203.0761845	203.07	61.4305
(P) 2725-16	204.9939930	204.99	62.0106
(Q) 2725-17	205.4433385	205.44	61.4305
(R) 2725-18	146.4608370	146.46	62.0106
(S) 2725-19	2.4705920	2.47	62.1466
(T) 2725-20	572.4813880	572.48	173.1756
(U) 27258-21	132.0522085	132.05	39.9457
(V) 2725-22	0.7330935	0.73	0.2217
合 計	4485.7593435 ㎡	4485.69 ㎡	1356.9410

作 成 者		縮 尺	1/	申 請 人		縮 尺	1/
-------	--	-----	----	-------	--	-----	----

地 番	2725番1ないし同番22	地 積 測 量 図
土地の所在	菊池郡菊陽町大字久保田字下原	

7/7

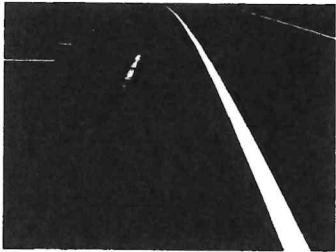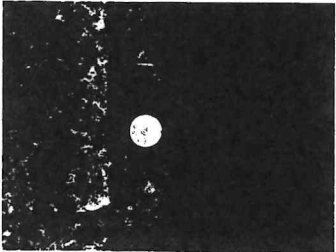引 照 点		
符号	T-12	
地物の名称	基準点	
成果	測地系	任意座標
	X座標	-15248.699
	Y座標	-15619.075
	標高	
備考	新設金属板	
概略図		
地物の名称		
		

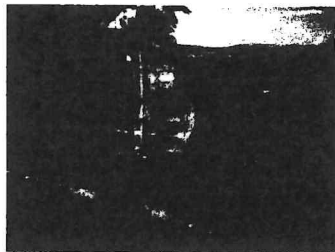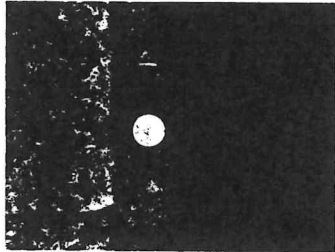
引 照 点		
符号	T-14	
地物の名称	基準点	
成果	測地系	任意座標
	X座標	-15208.178
	Y座標	-24726.971
	標高	
備考	新設金属板	
概略図		
地物の名称		
		

作成者		縮尺	1/	申請人		縮尺	1/
-----	--	----	----	-----	--	----	----

土地測量図

規制区域


菊陽町

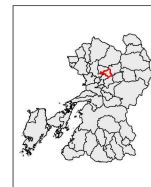


凡例

- 宅地造成等工事規制区域
- 特定盛土等規制区域

測量法に基づく国土数値情報(標高) 6.8M 125
本図表を複製する場合は、国土数値情報の著作権を侵害する可能性があります。

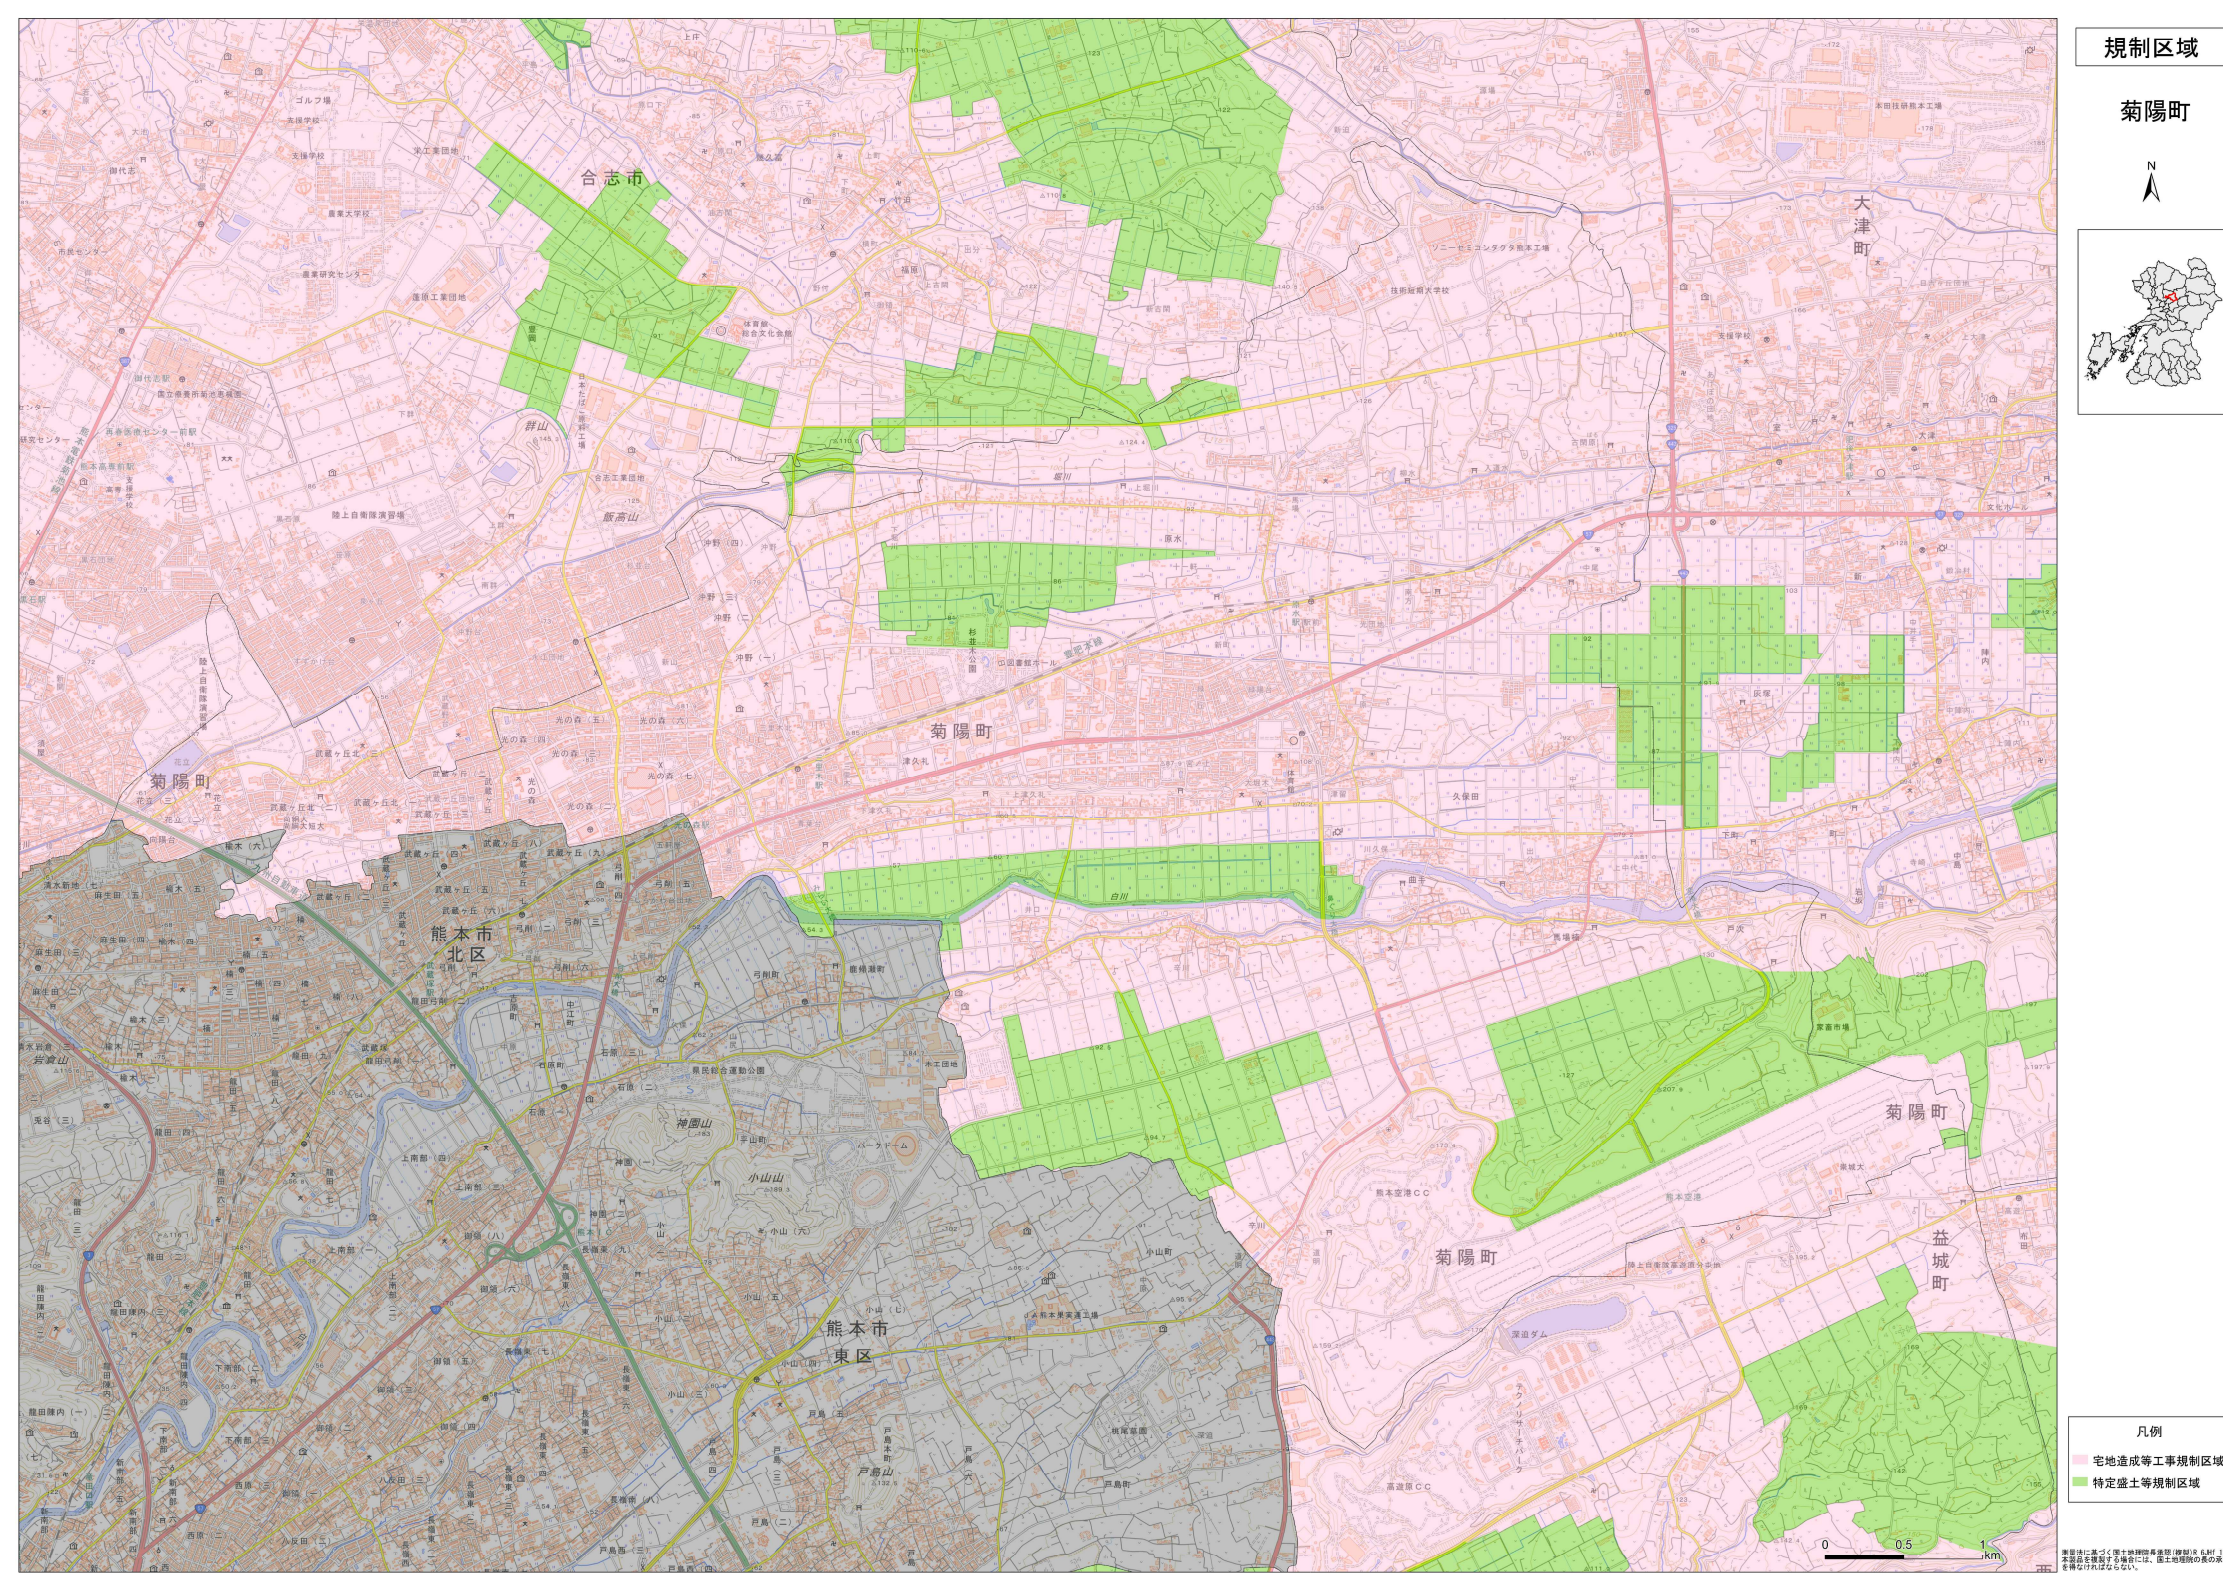

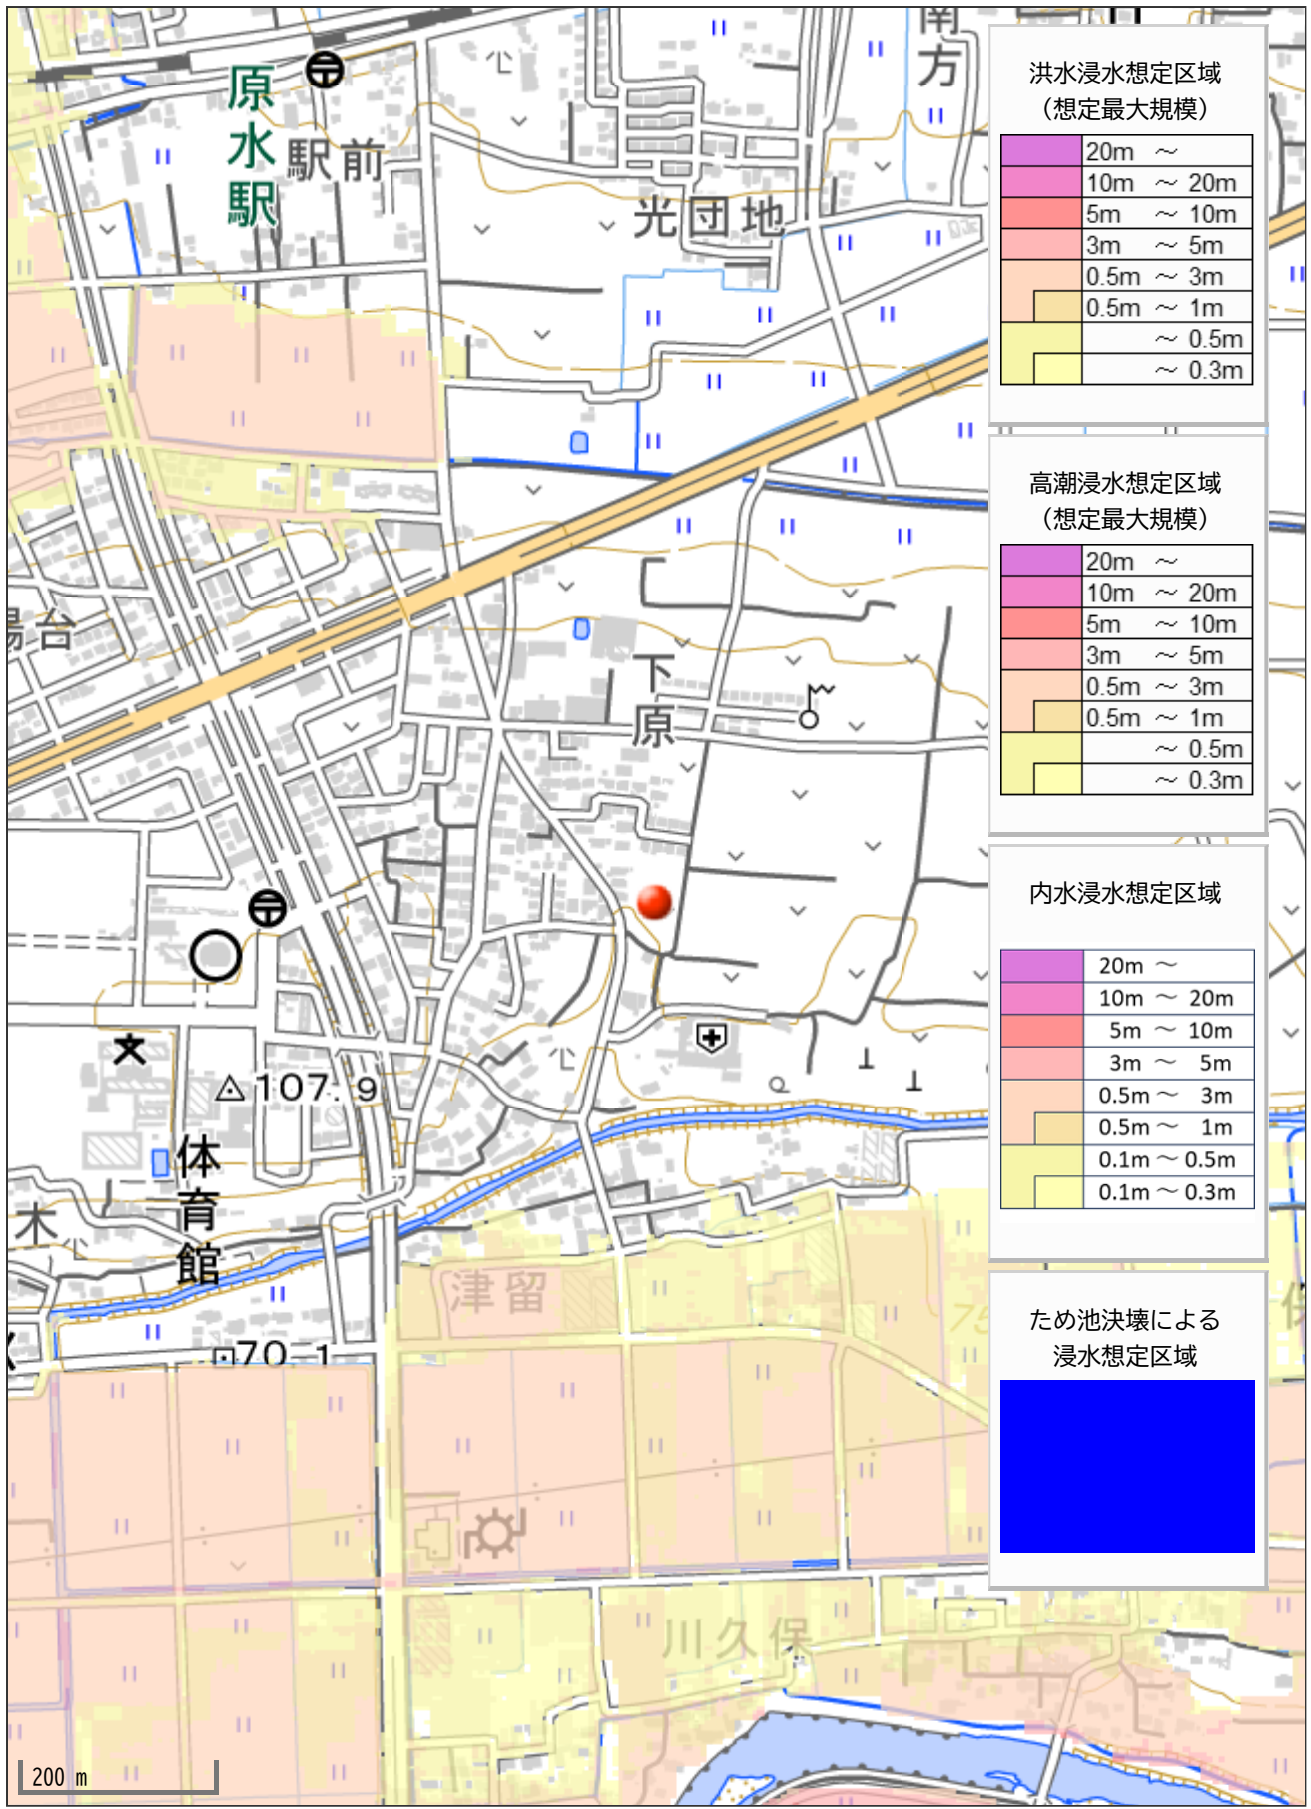

洪水浸水想定区域
(想定最大規模)

	20m ~
	10m ~ 20m
	5m ~ 10m
	3m ~ 5m
	0.5m ~ 3m
	0.5m ~ 1m
	~ 0.5m
	~ 0.3m

高潮浸水想定区域
(想定最大規模)

	20m ~
	10m ~ 20m
	5m ~ 10m
	3m ~ 5m
	0.5m ~ 3m
	0.5m ~ 1m
	~ 0.5m
	~ 0.3m

内水浸水想定区域

	20m ~
	10m ~ 20m
	5m ~ 10m
	3m ~ 5m
	0.5m ~ 3m
	0.5m ~ 1m
	0.1m ~ 0.5m
	0.1m ~ 0.3m

ため池決壊による
浸水想定区域

--	--