

価格別紙参照

建築条件なし

益城町広崎 全3区画

【人気の広安西小学校校区！】

所 在 地	熊本県上益城郡益城町広崎579 付近 【ナビ検索】			水 道 加 入 金	66,000円 検査手数料:2,200円	無 料 査 定 受 付 中 ！	不 動 産 売 買 専 門 店
区域区分	市街化区域			受益者負担金	㎡×370円		
用途地域	第1種中高層住居専用地域			仲 介 手 数 料	売買代金×3%+6万円×1.1(税)		
接 道	北側:公道 幅員約5.520m 南側:公道 幅員約6.159m			電柱位置	-		
交 通	産交バス:広崎 徒歩約5分			小 学 校 中 学 校	広安西小学校/ 益城中学校		
建蔽/容積	60%/150%	地 目	宅地	引渡時期	相談		
上 水	宅内	下 水	宅内	取引形態/ 情報公開日	媒介/令和8年9月15日		
備 考	・期間限定で、建築条件なしで販売中！ ・造成工事完了後の完成宅地での引渡となります。 ・盛土規制法による規制対象区域内です。						





不動産に価値を見出す

CLEVER TREND

株式会社 クレバートレンド

熊本県知事(1)第5868
熊本市中央区八王寺町48番15-103号
TEL:096-234-9770/FAX:096-234-9550
担当(後藤)080-3377-7116

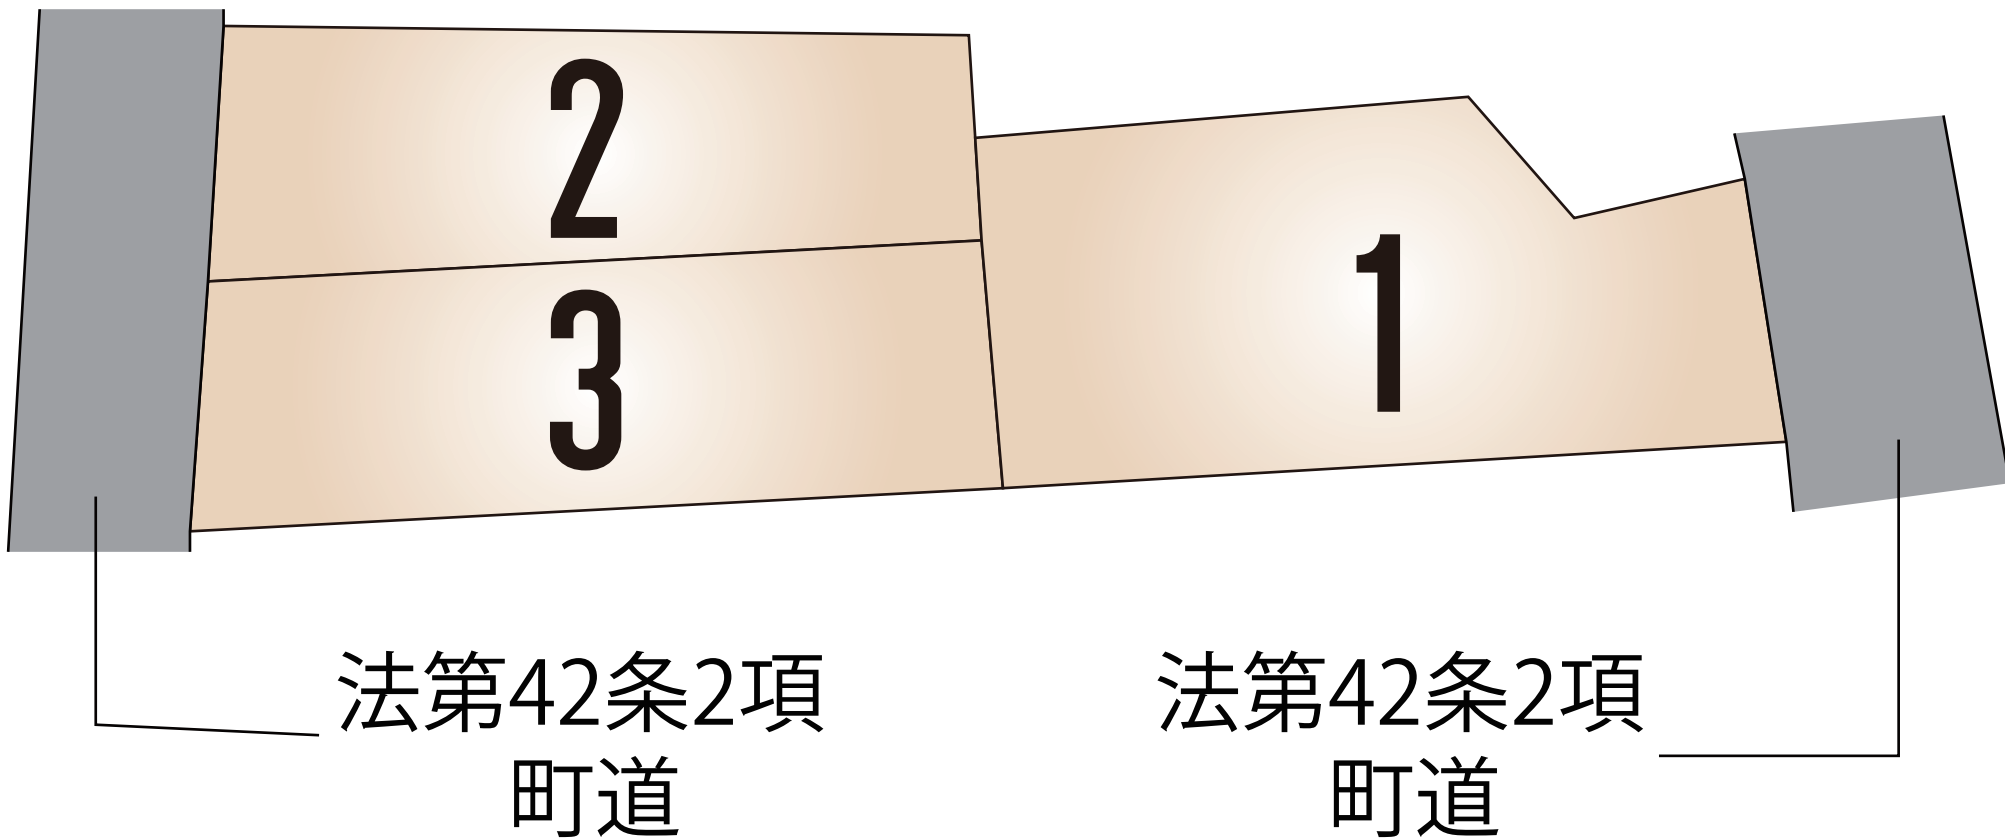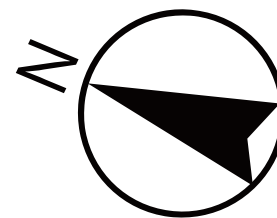

～益城町広崎 全3区画 価格表～

区画	面積	坪数	価格
1	240.41 m ²	72.72 坪	19,500,000 円
2	159.91 m ²	48.37 坪	13,500,000 円
3	172.28 m ²	52.11 坪	14,000,000 円

面積・価格等は予告なく変更する場合がございます。

※完成前分譲地の場合は、記載㎡が若干誤差が生じる場合があります。
実測清算なし。

最終更新日：令和8年9月15日

熊本市中央区八王寺町48番15-103

[TEL:096-234-9770](tel:096-234-9770)


[FAX:096-234-9550](tel:096-234-9550)




不動産に価値を見出す

CLEVER TREND

株式会社 クレバートレンド

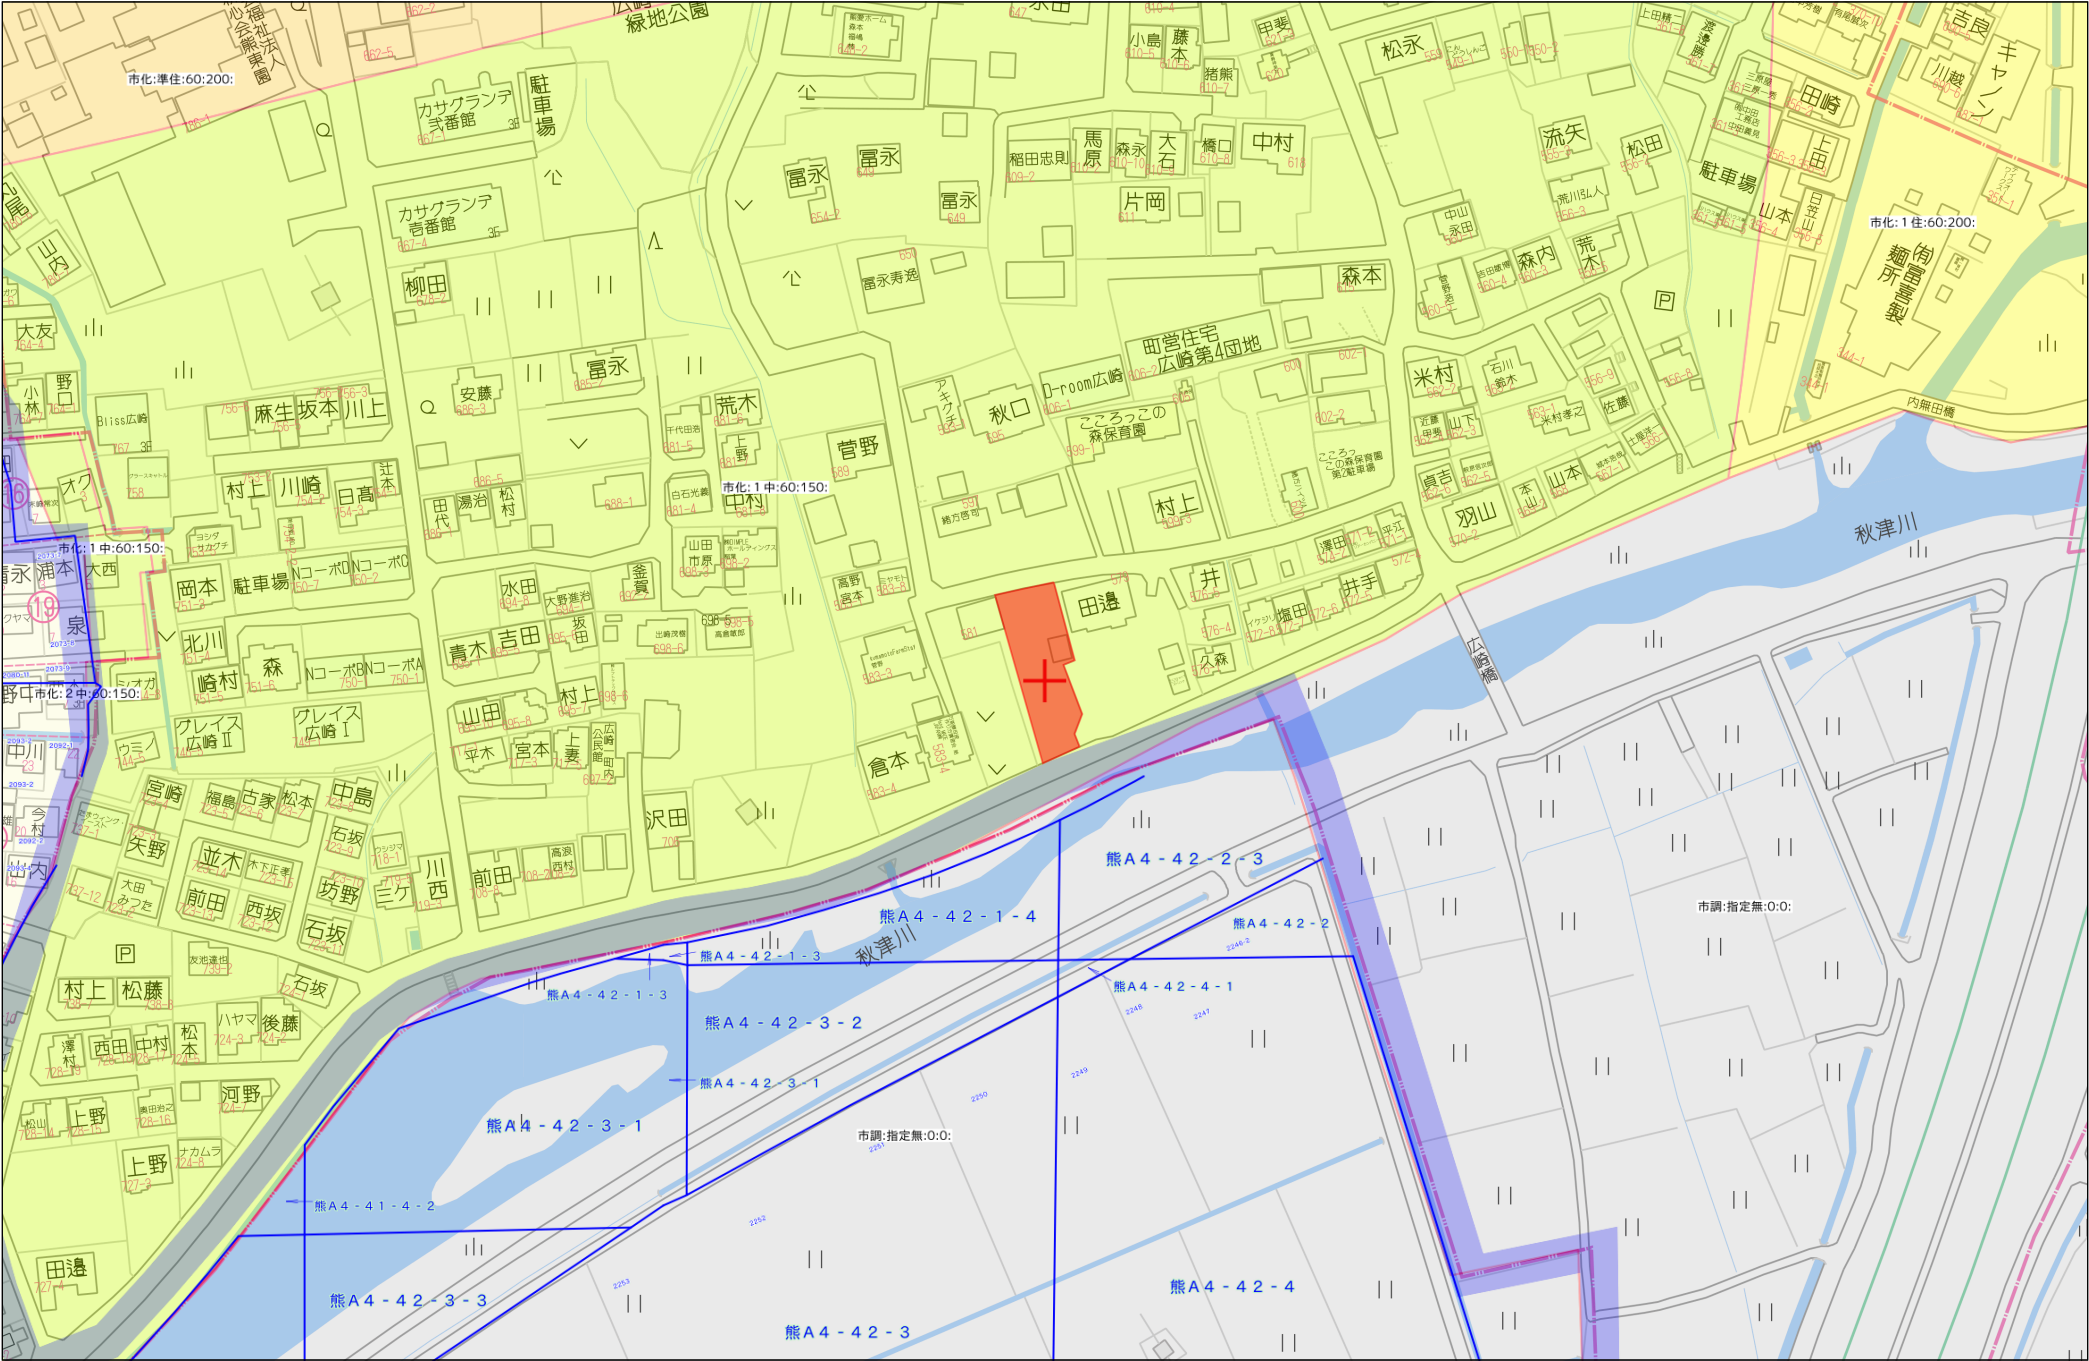


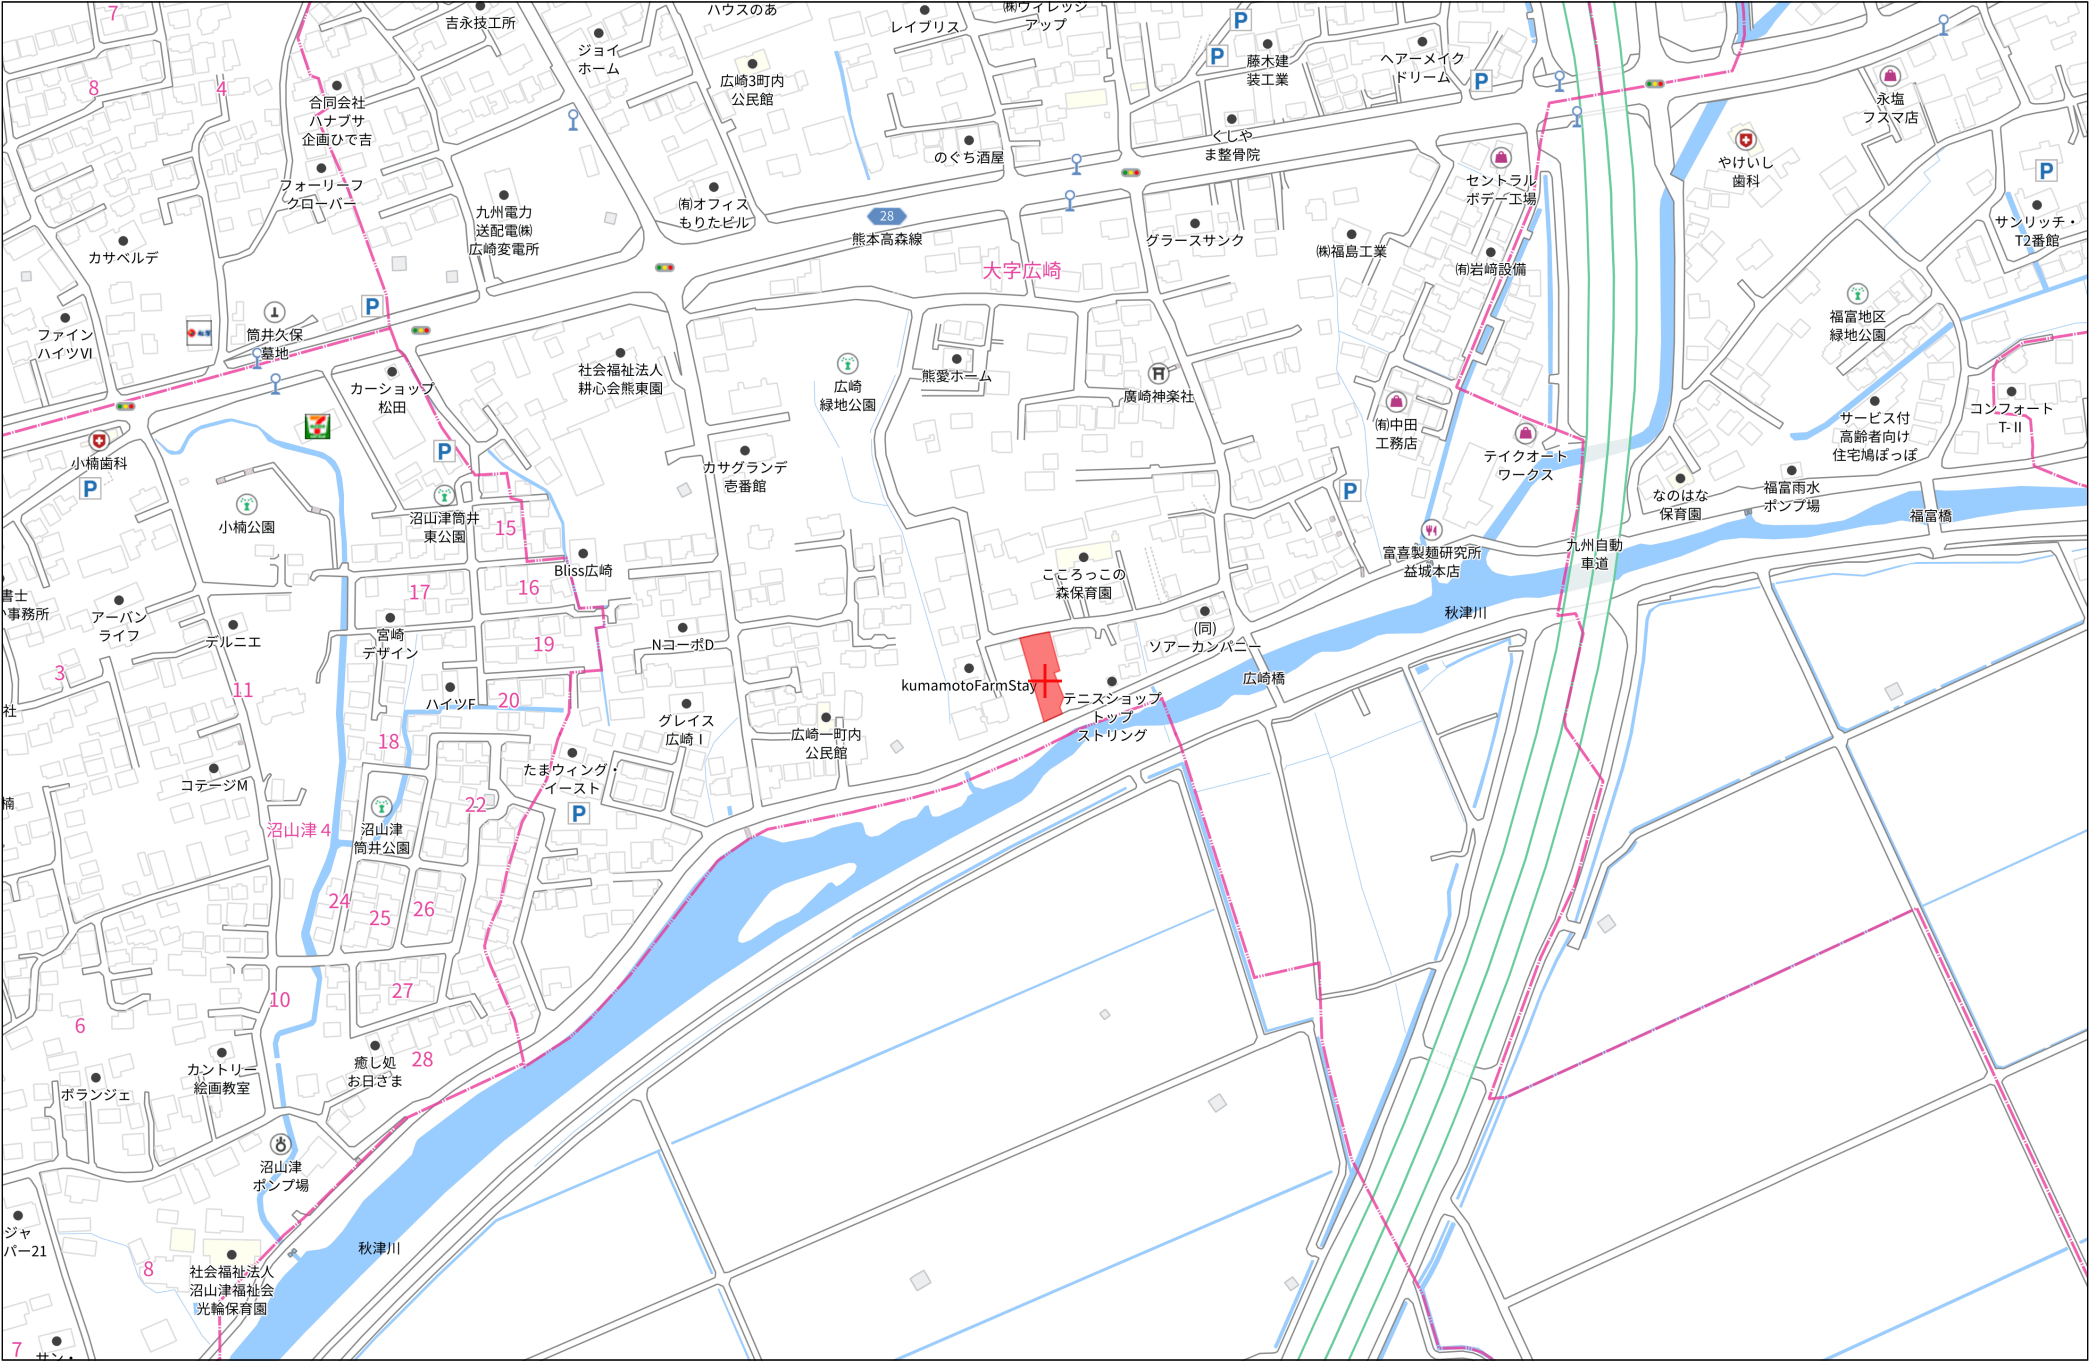


140m

1:3000

広崎地区計画 計画図 縮尺 1/2,500

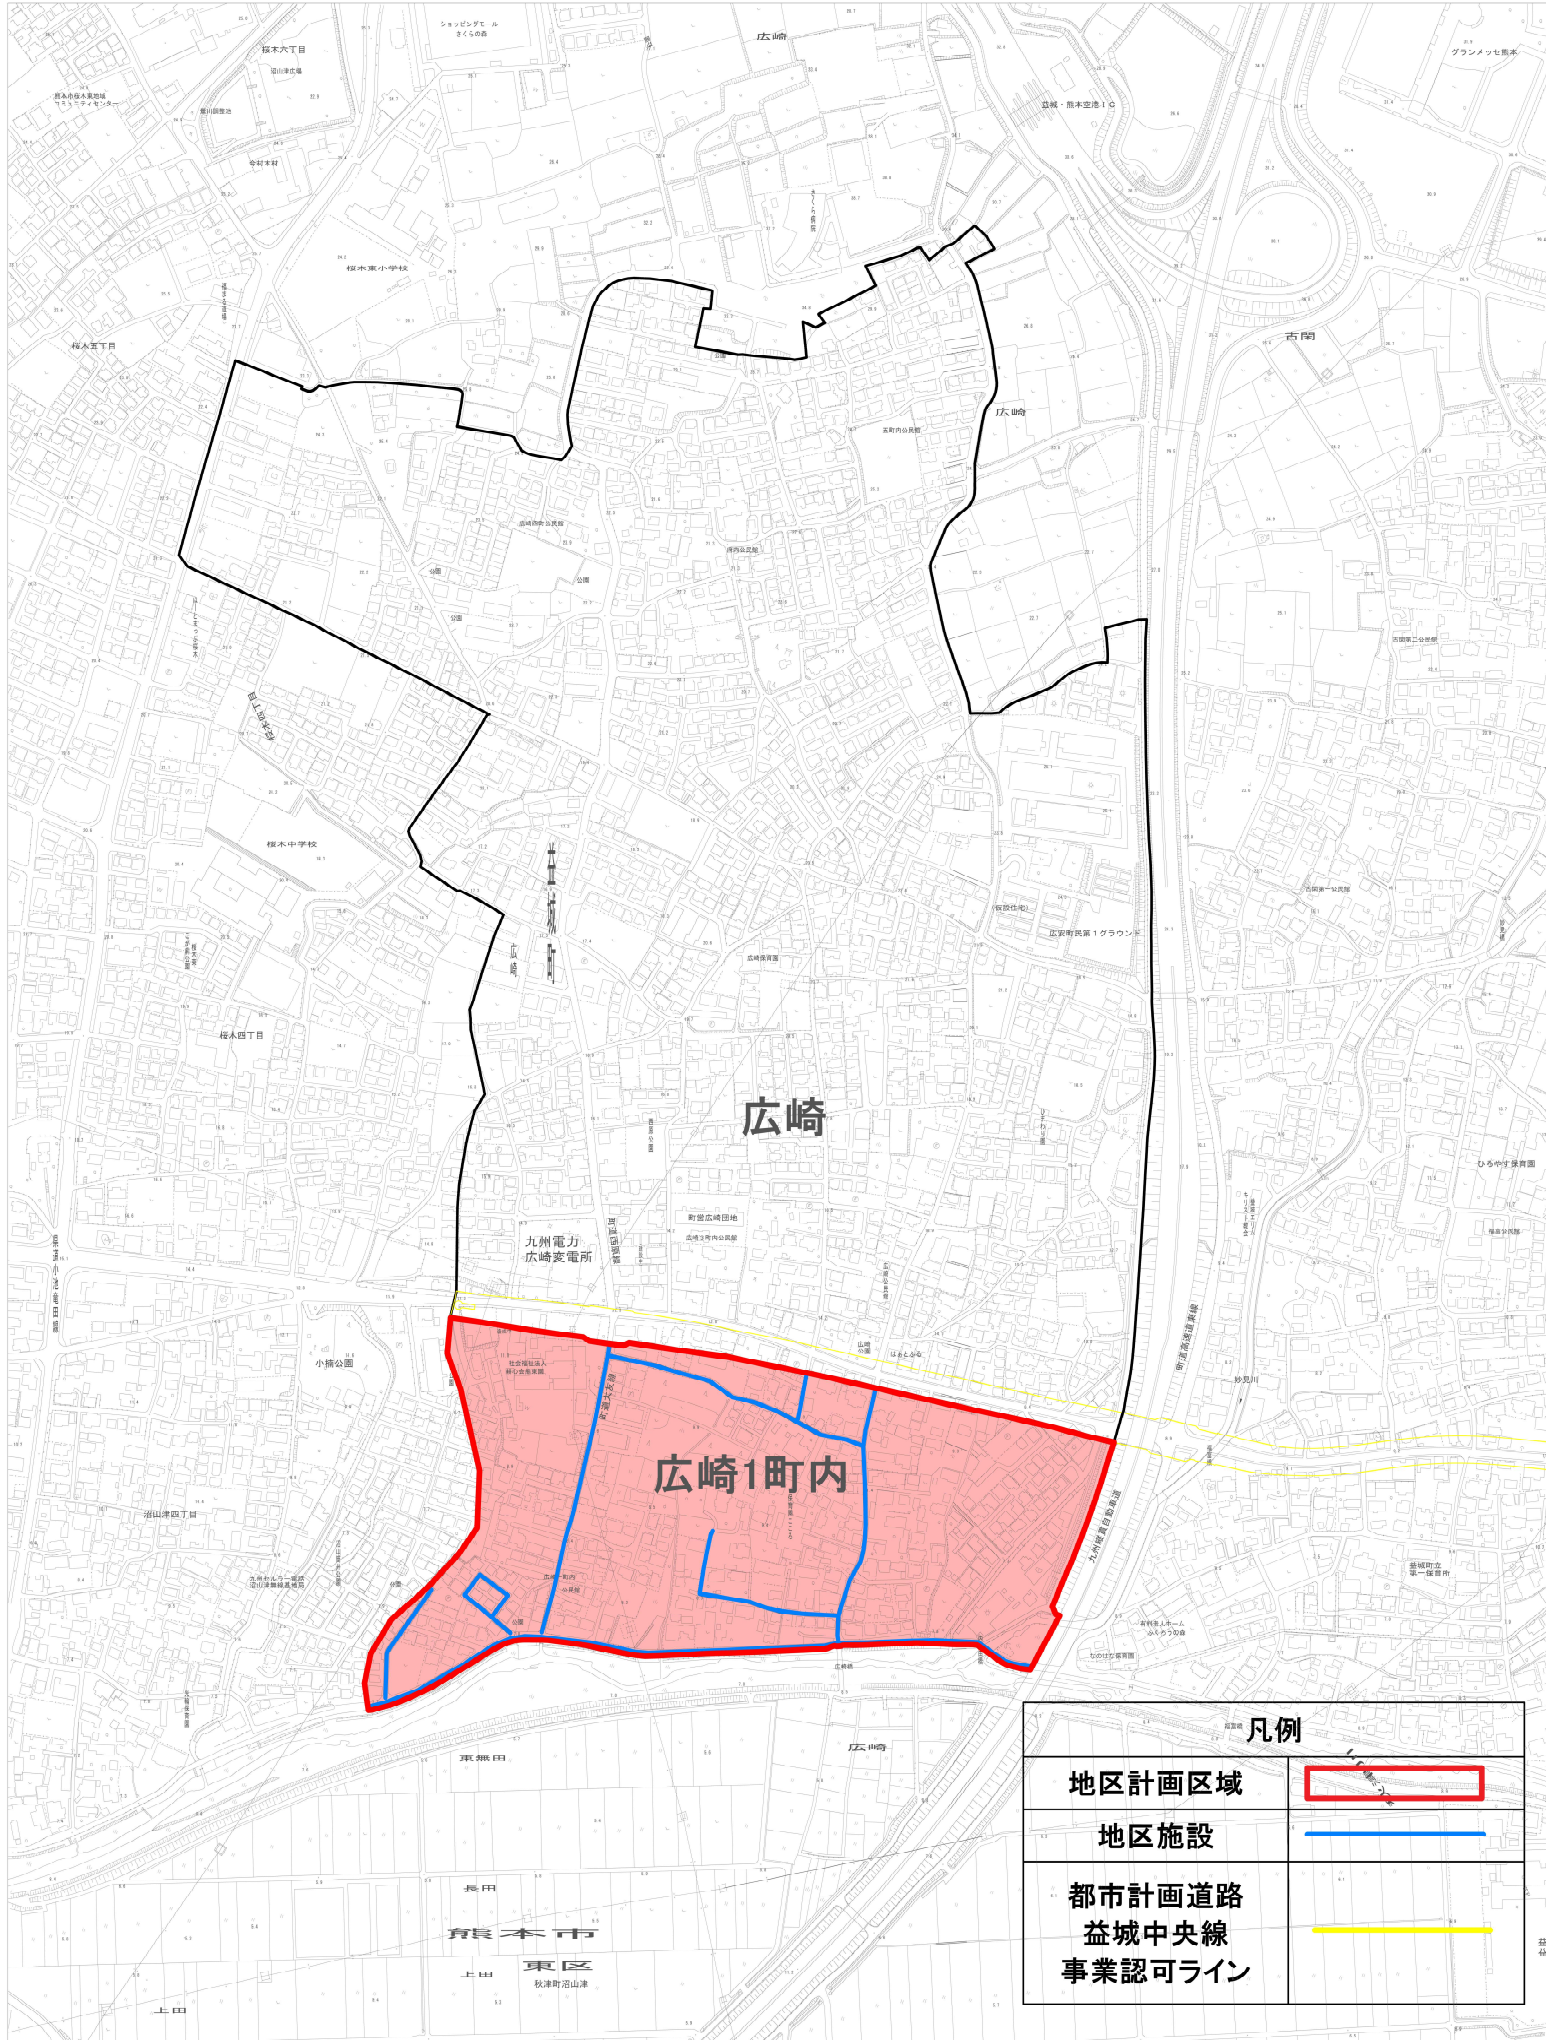


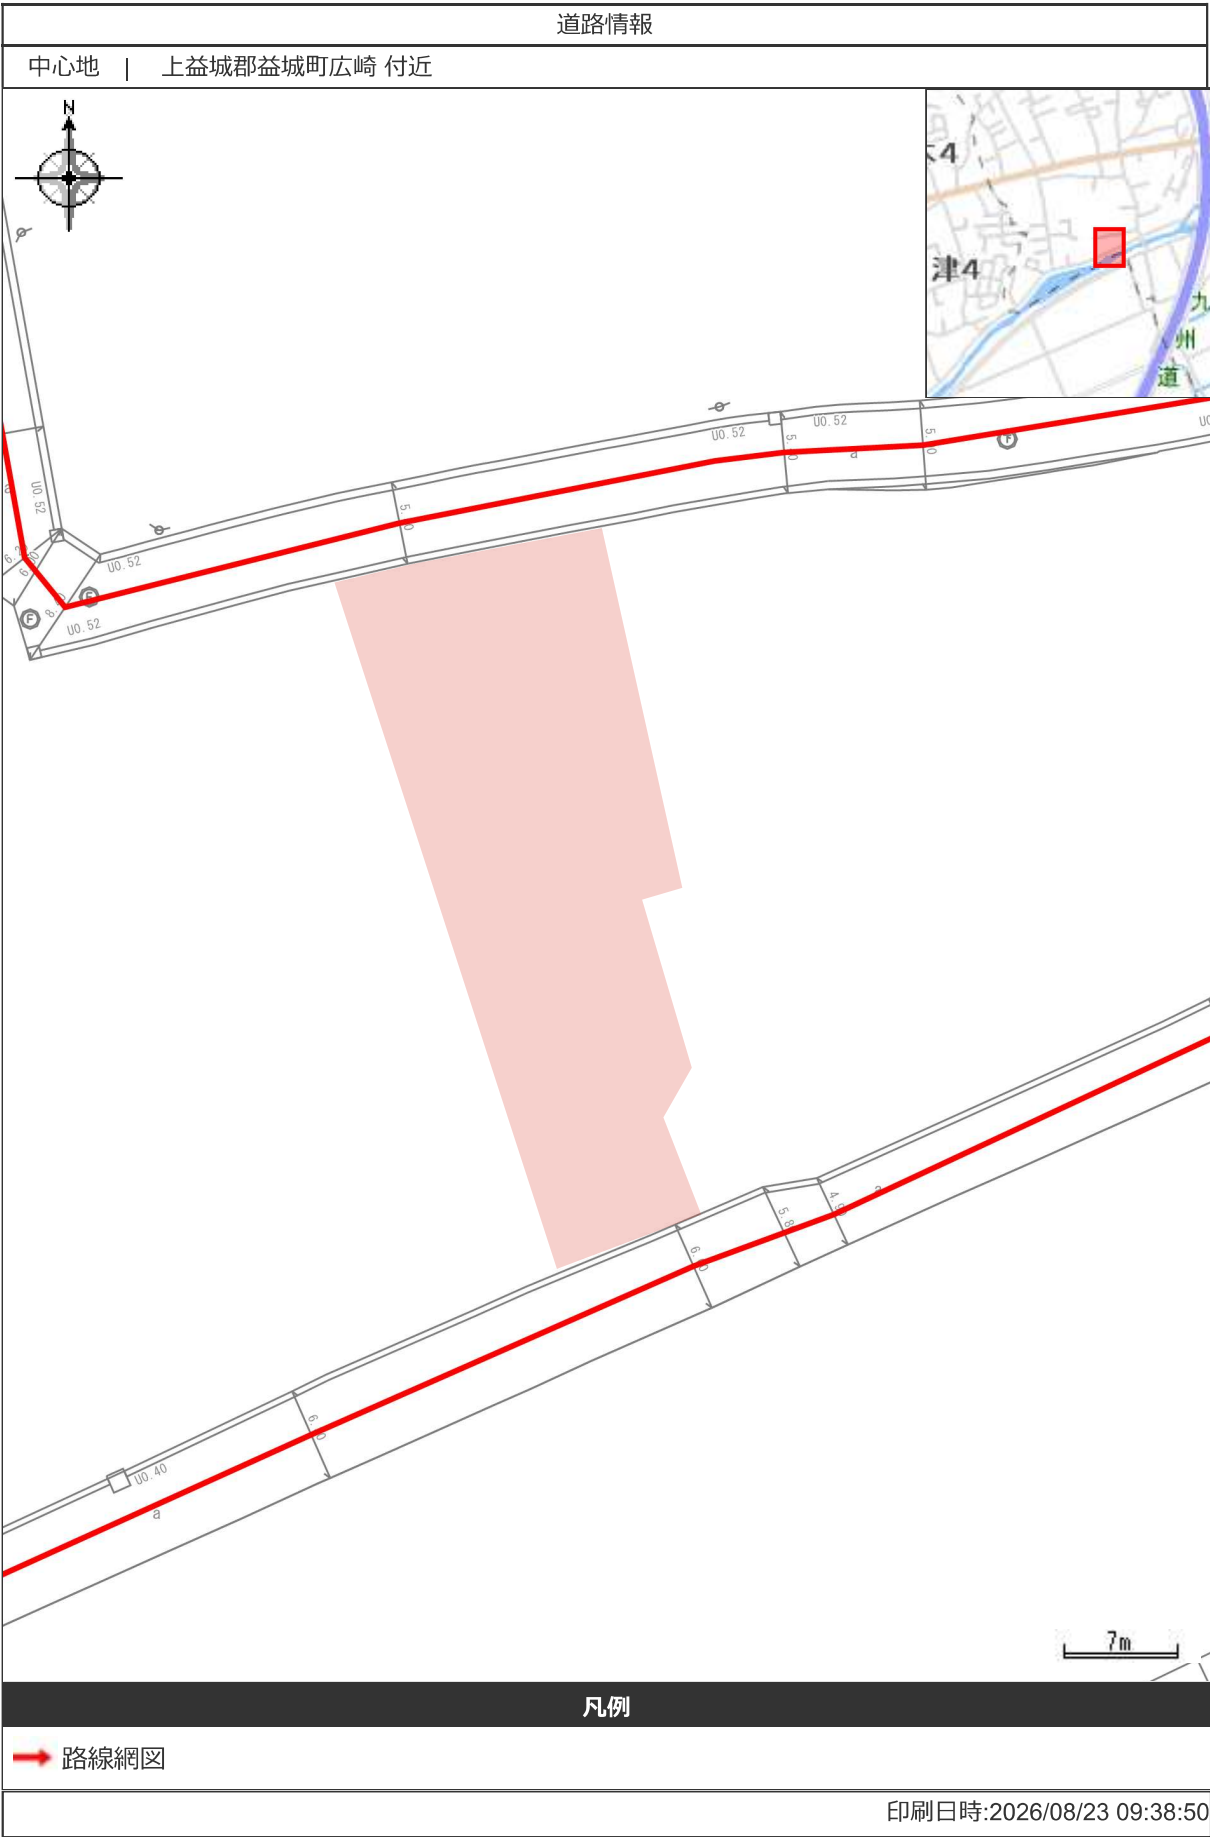


印刷日時:2026/08/23 09:38:50

属性	
路線名	秋津川北線
路線番号	2108
道路種別	その他
枝番号	0
延長	2443.7
最大幅員	18.2
最小幅員	4

属性	
路線名	広崎居屋敷2号線
路線番号	2231
道路種別	その他
枝番号	0
延長	363.4
最大幅員	8.8
最小幅員	4.6

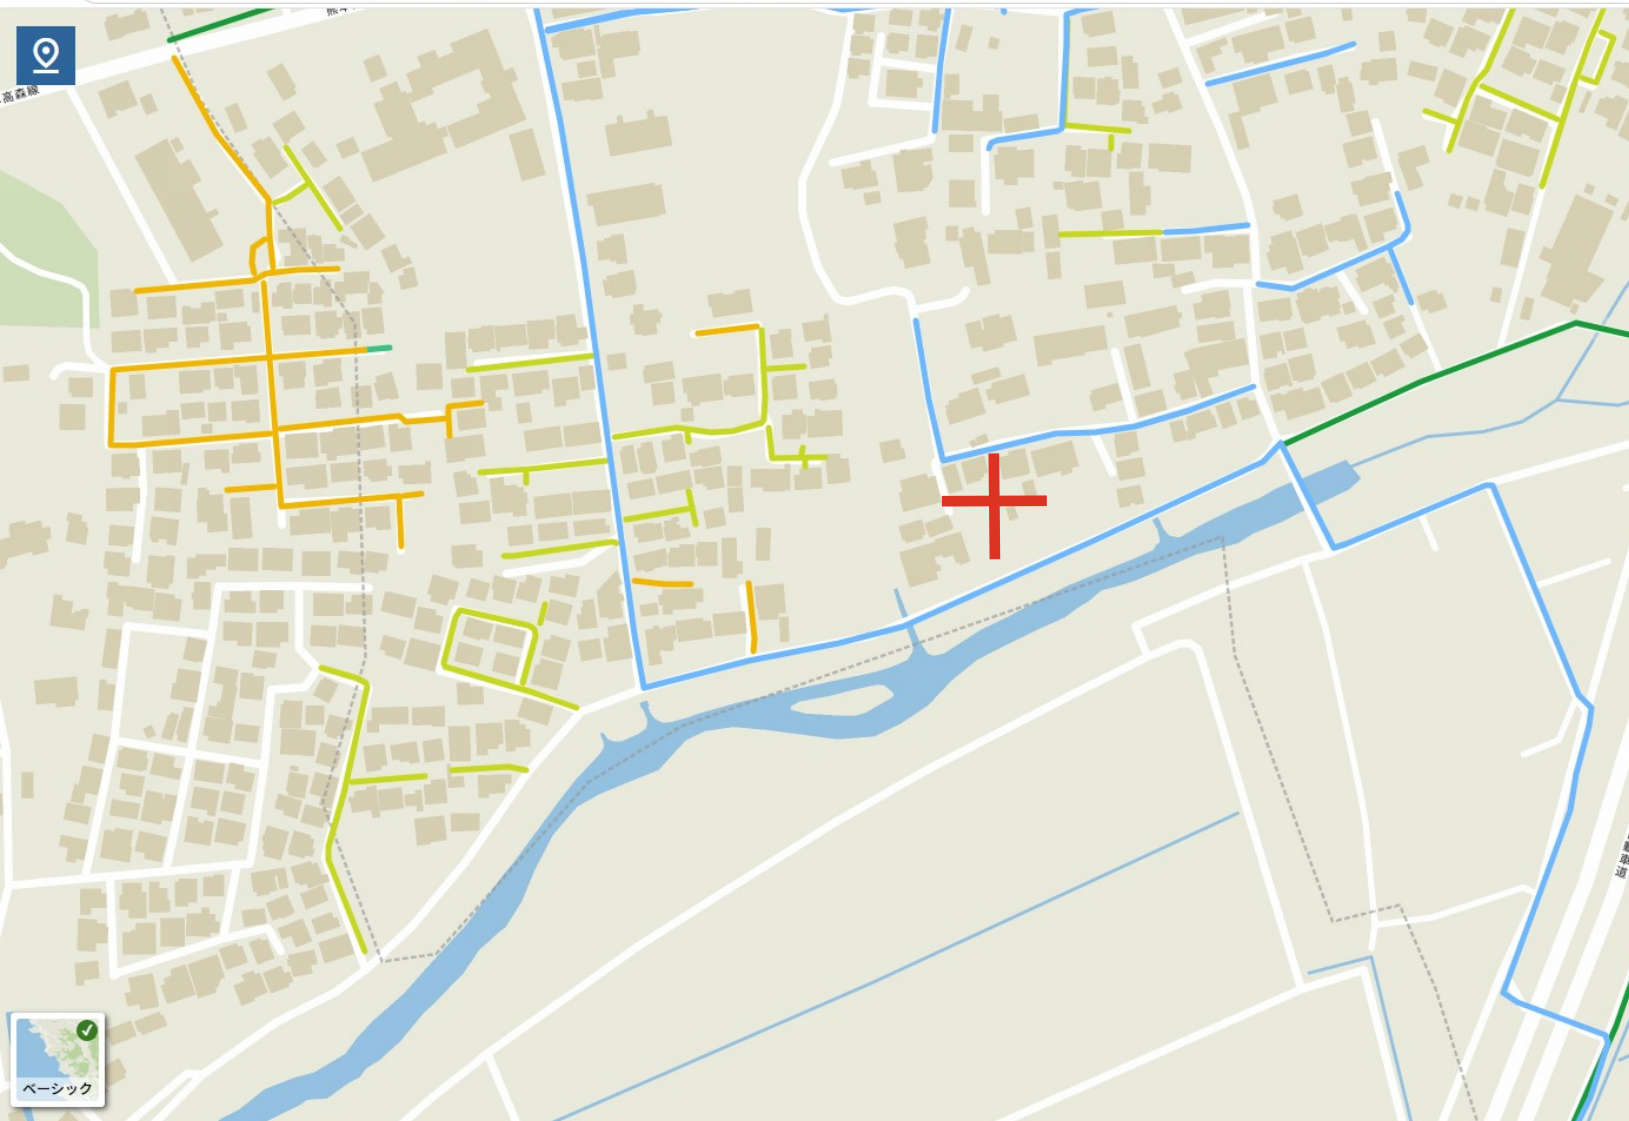


管理番号	C-20-MS-R04-008
道路種別	2項道路
市町村	益城町
管轄広域本部	県央広域本部

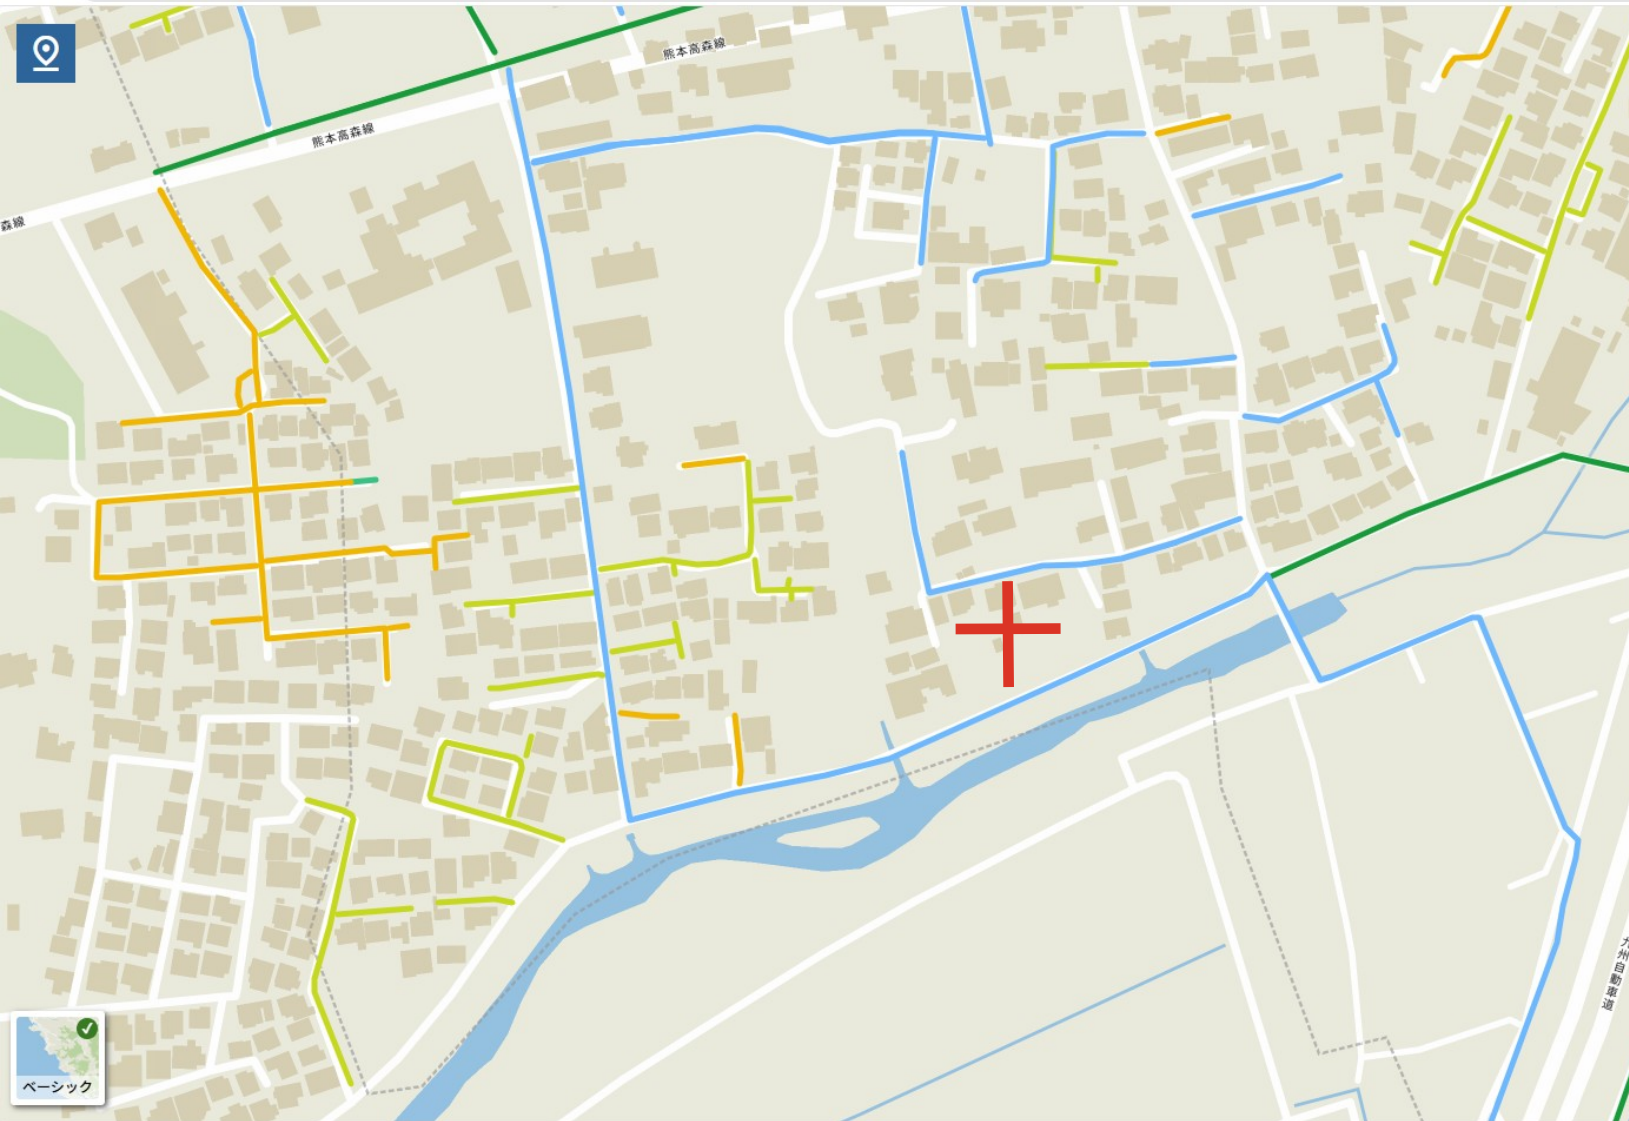

管理番号	C-20-MS-H30-006
道路種別	2項道路
市町村	益城町
管轄広域本部	県央広域本部

上水道情報

中心地 | 上益城郡益城町広崎 付近

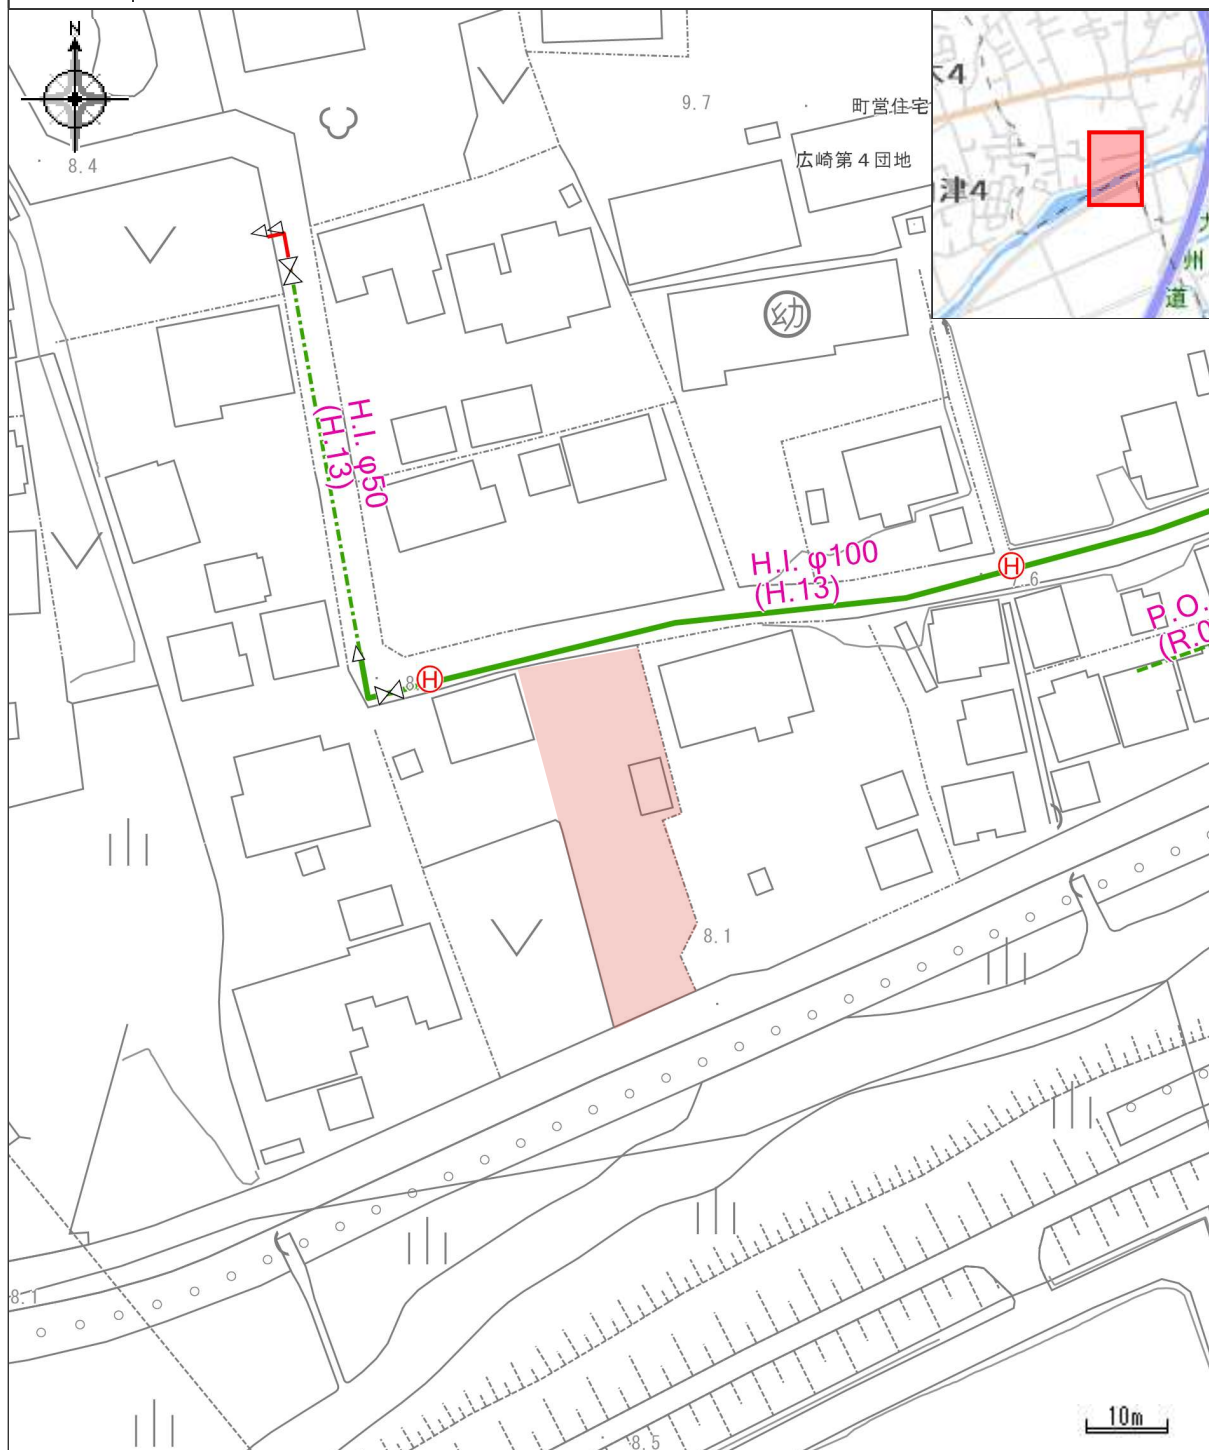

凡例

配水管 : φ40mm以下 配水管 : φ50mm 配水管 : φ100mm ドレン


仕切弁 (右廻し) 泥吐弁 管口径変弁 消火栓

この図面は概略図（参考図）であり、反映していないデータもありますので、現地と違う場合は現地の状況を優先してください。

印刷日時:2026/08/23 09:43:14

下水道情報

中心地 | 上益城郡益城町広崎 付近

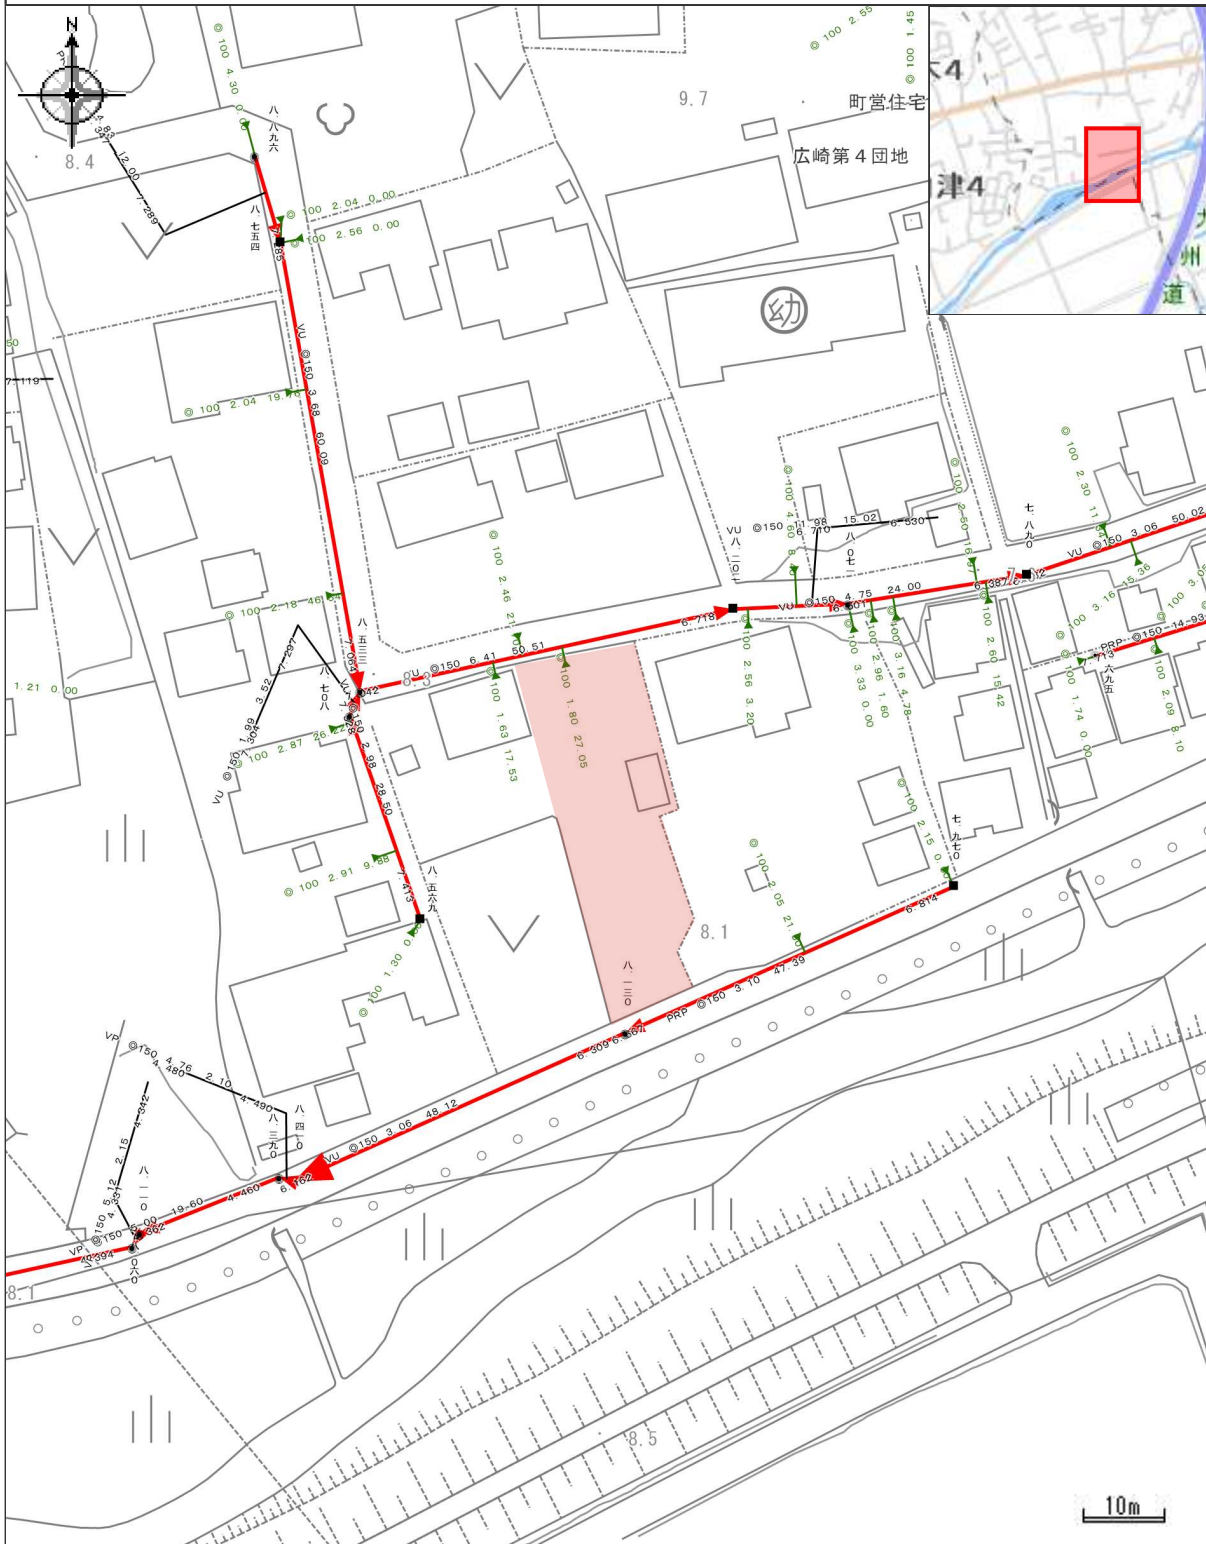


凡例

- | | | | | | | | |
|--|---------|--|---------|--|---------|--|-------------|
| | 小型マンホール | | 1号マンホール | | 2号マンホール | | 枘マンホール(300) |
| | 枝線,- | | 枝線,副管付き | | 小口径枘 | | 取付管 |

印刷日時:2026/08/23 09:43:59

規制区域

益城町

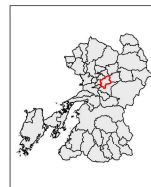

凡例

- 宅地造成等工事規制区域
- 特定盛土等規制区域

0 0.5 1 km

測量法に基づく国土数値情報(標高) 6.84 125
本図を複製する場合には、国土院の長の承認
を得なければならない。

